


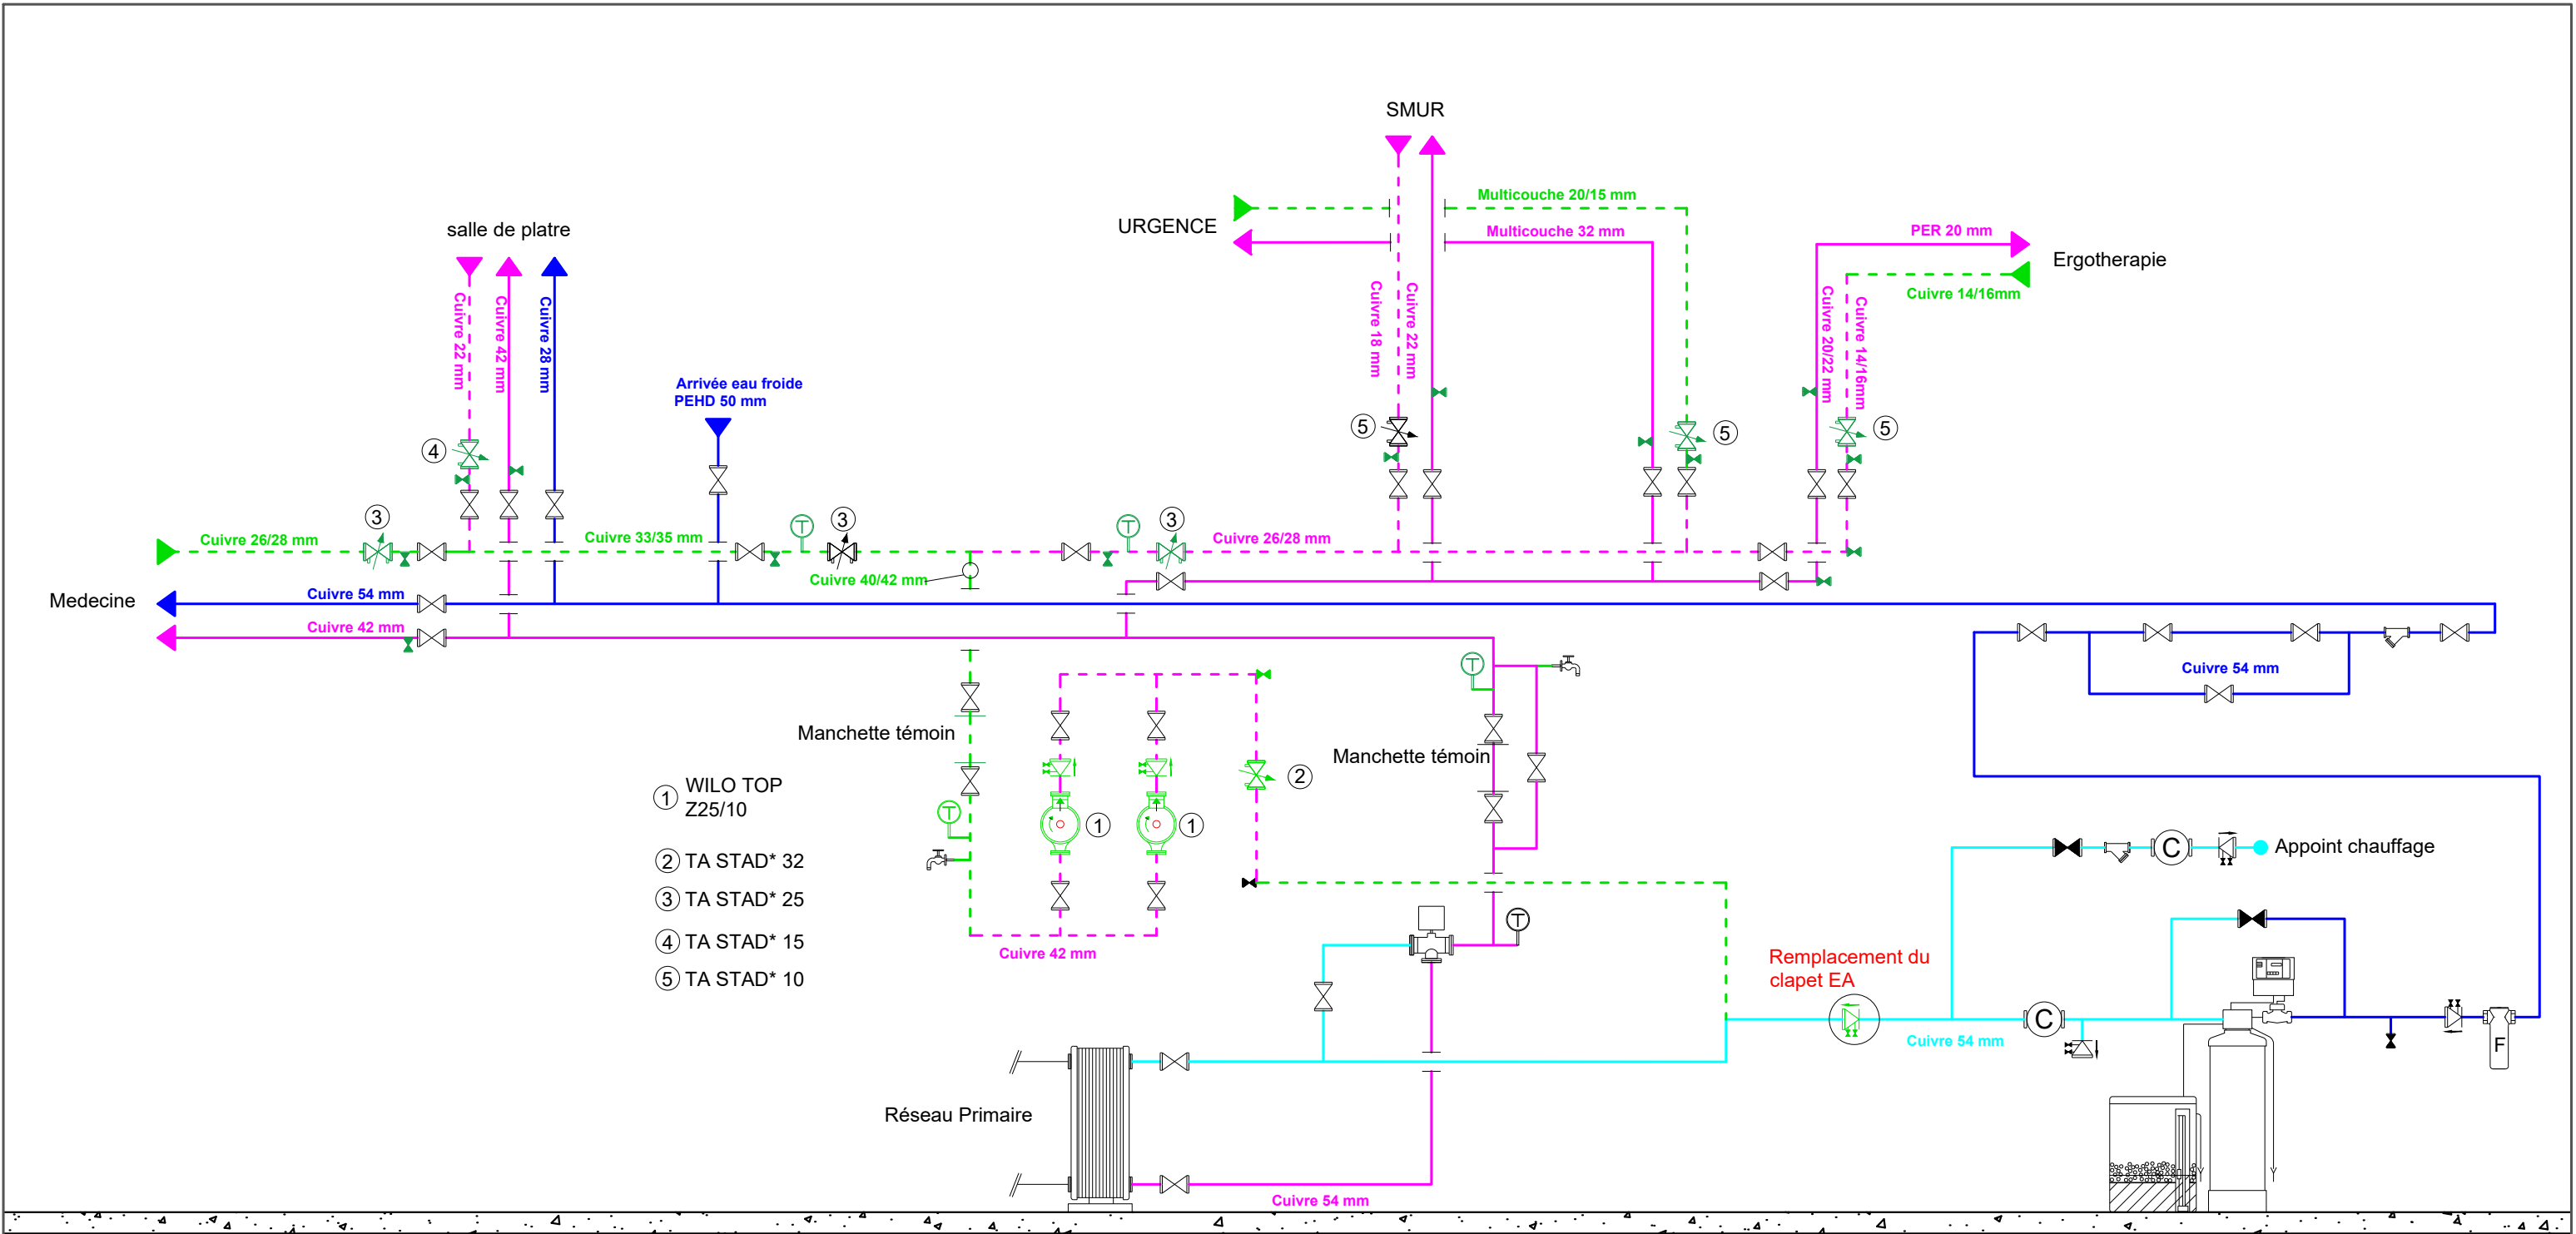

LEGENDE					INDICE	DATE	DES	DÉSIGNATION
Eau froide	Vanne d'arrêt	Anti-bélier	Clapet EA	Filtre à tamis	0	22/01/2026	AL	Réalisation schéma de principe production ECS - PROJET
Eau chaude	Vanne d'équilibrage	Purgeur	Clapet EB	Filtre à cartouche				
Retour de boucle	Vanne de cépage	Compteur	Détendeur	Thermomètre				
Eau adoucie	Robinet de prélèvement	Circulateur	Disconnecteur BA	Manomètre				
Réseau à remplacer ou à créer	Mitigeur	Sonde	Manchon antivibratile	Soupape de sécurité				

SCHEMA DE PRINCIPE PRODUCTION EAU CHAUDE SANITAIRE						
SITE			BUREAU D'ETUDE			
CENTRE HOSPITALIER VAISON LA ROMAINE 18, Grande Rue 84110 VAISON-LA-ROMAINE Tél : 04.90.36.04.58			AUDIT PROCESS 6, Impasse Bremond 31200 TOULOUSE Tél : 04.91.03.39.74			
REFERENCE DU DOCUMENT	DESSINATEUR	NIVEAU	SPECIALITE	PHASE	ECHELLE	N° DOCUMENT
260112 CR CH VAISON LA ROMAINE	AL	/	PB	PROJET	/	01