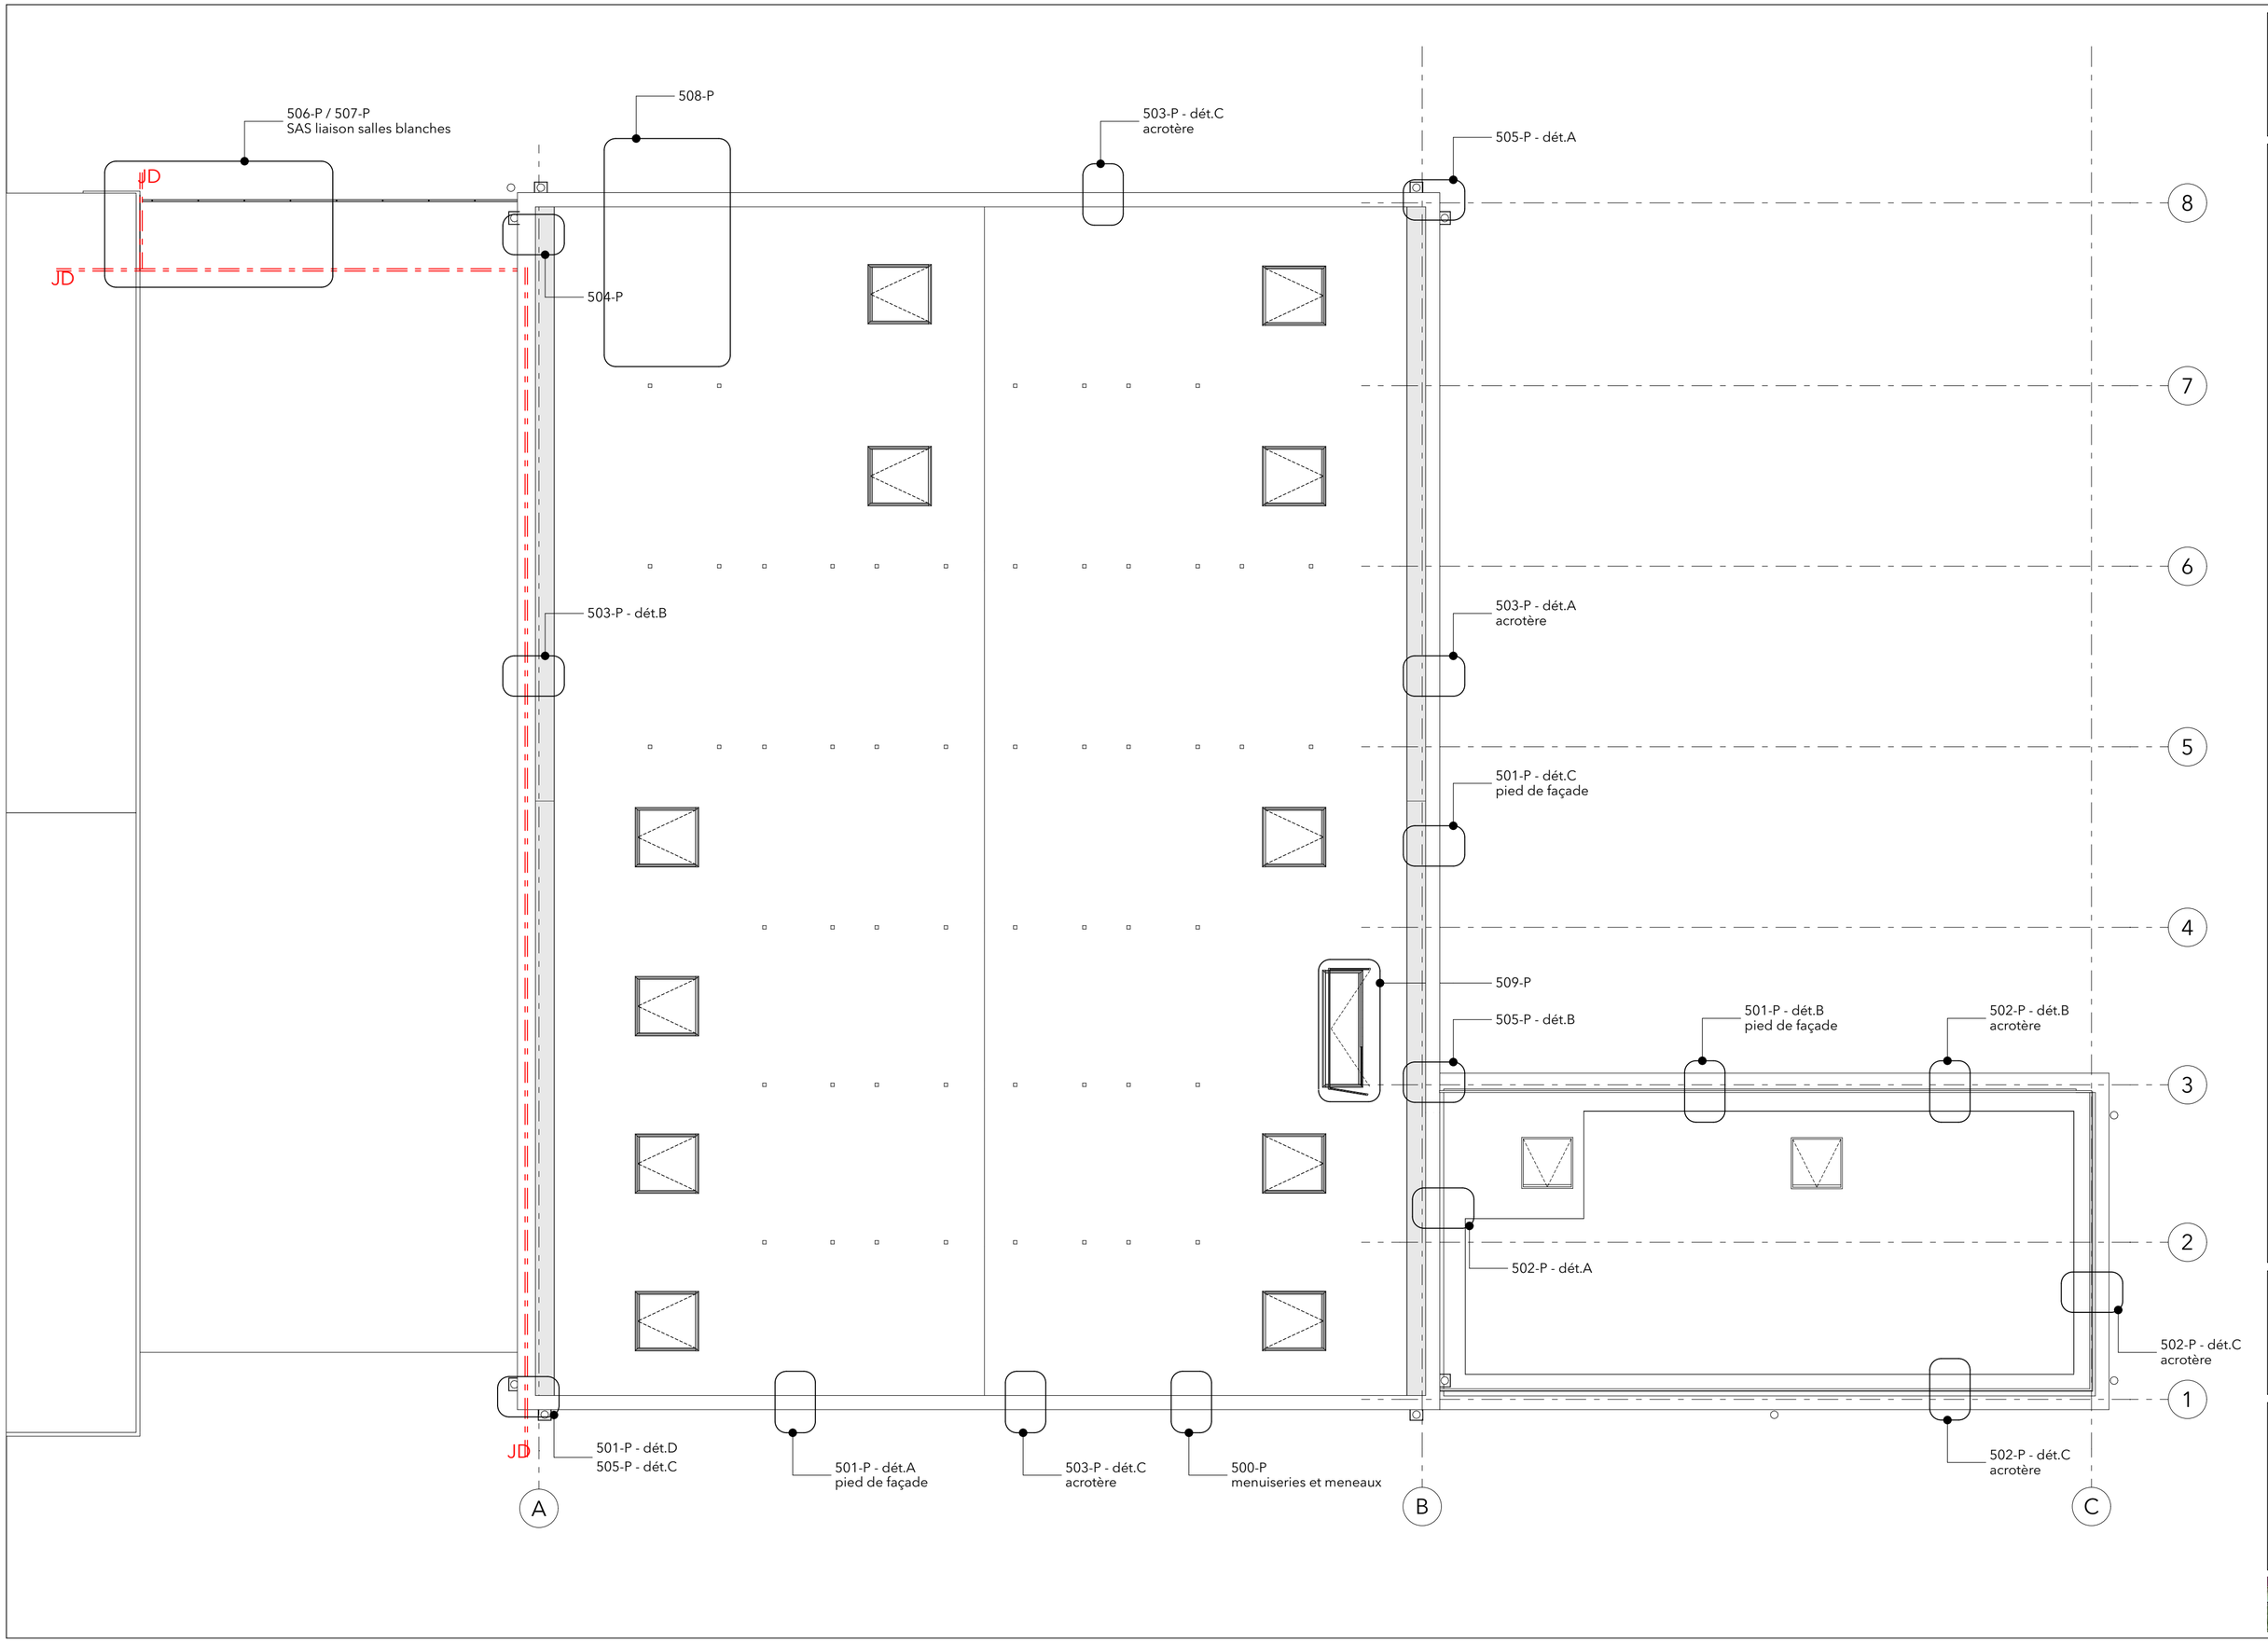

phase DCE
date 24/02/2026
plan
ech

CONSTRUCTION DU BATIMENT 4180 DU CEA LETI

PLAN DE REPÉRAGE DÉTAILS PHASE 1

Maîtrise d'ouvrage
CEA LETI

TOTEM
totem info@totem-architecture.fr
www.totem-architecture.fr