



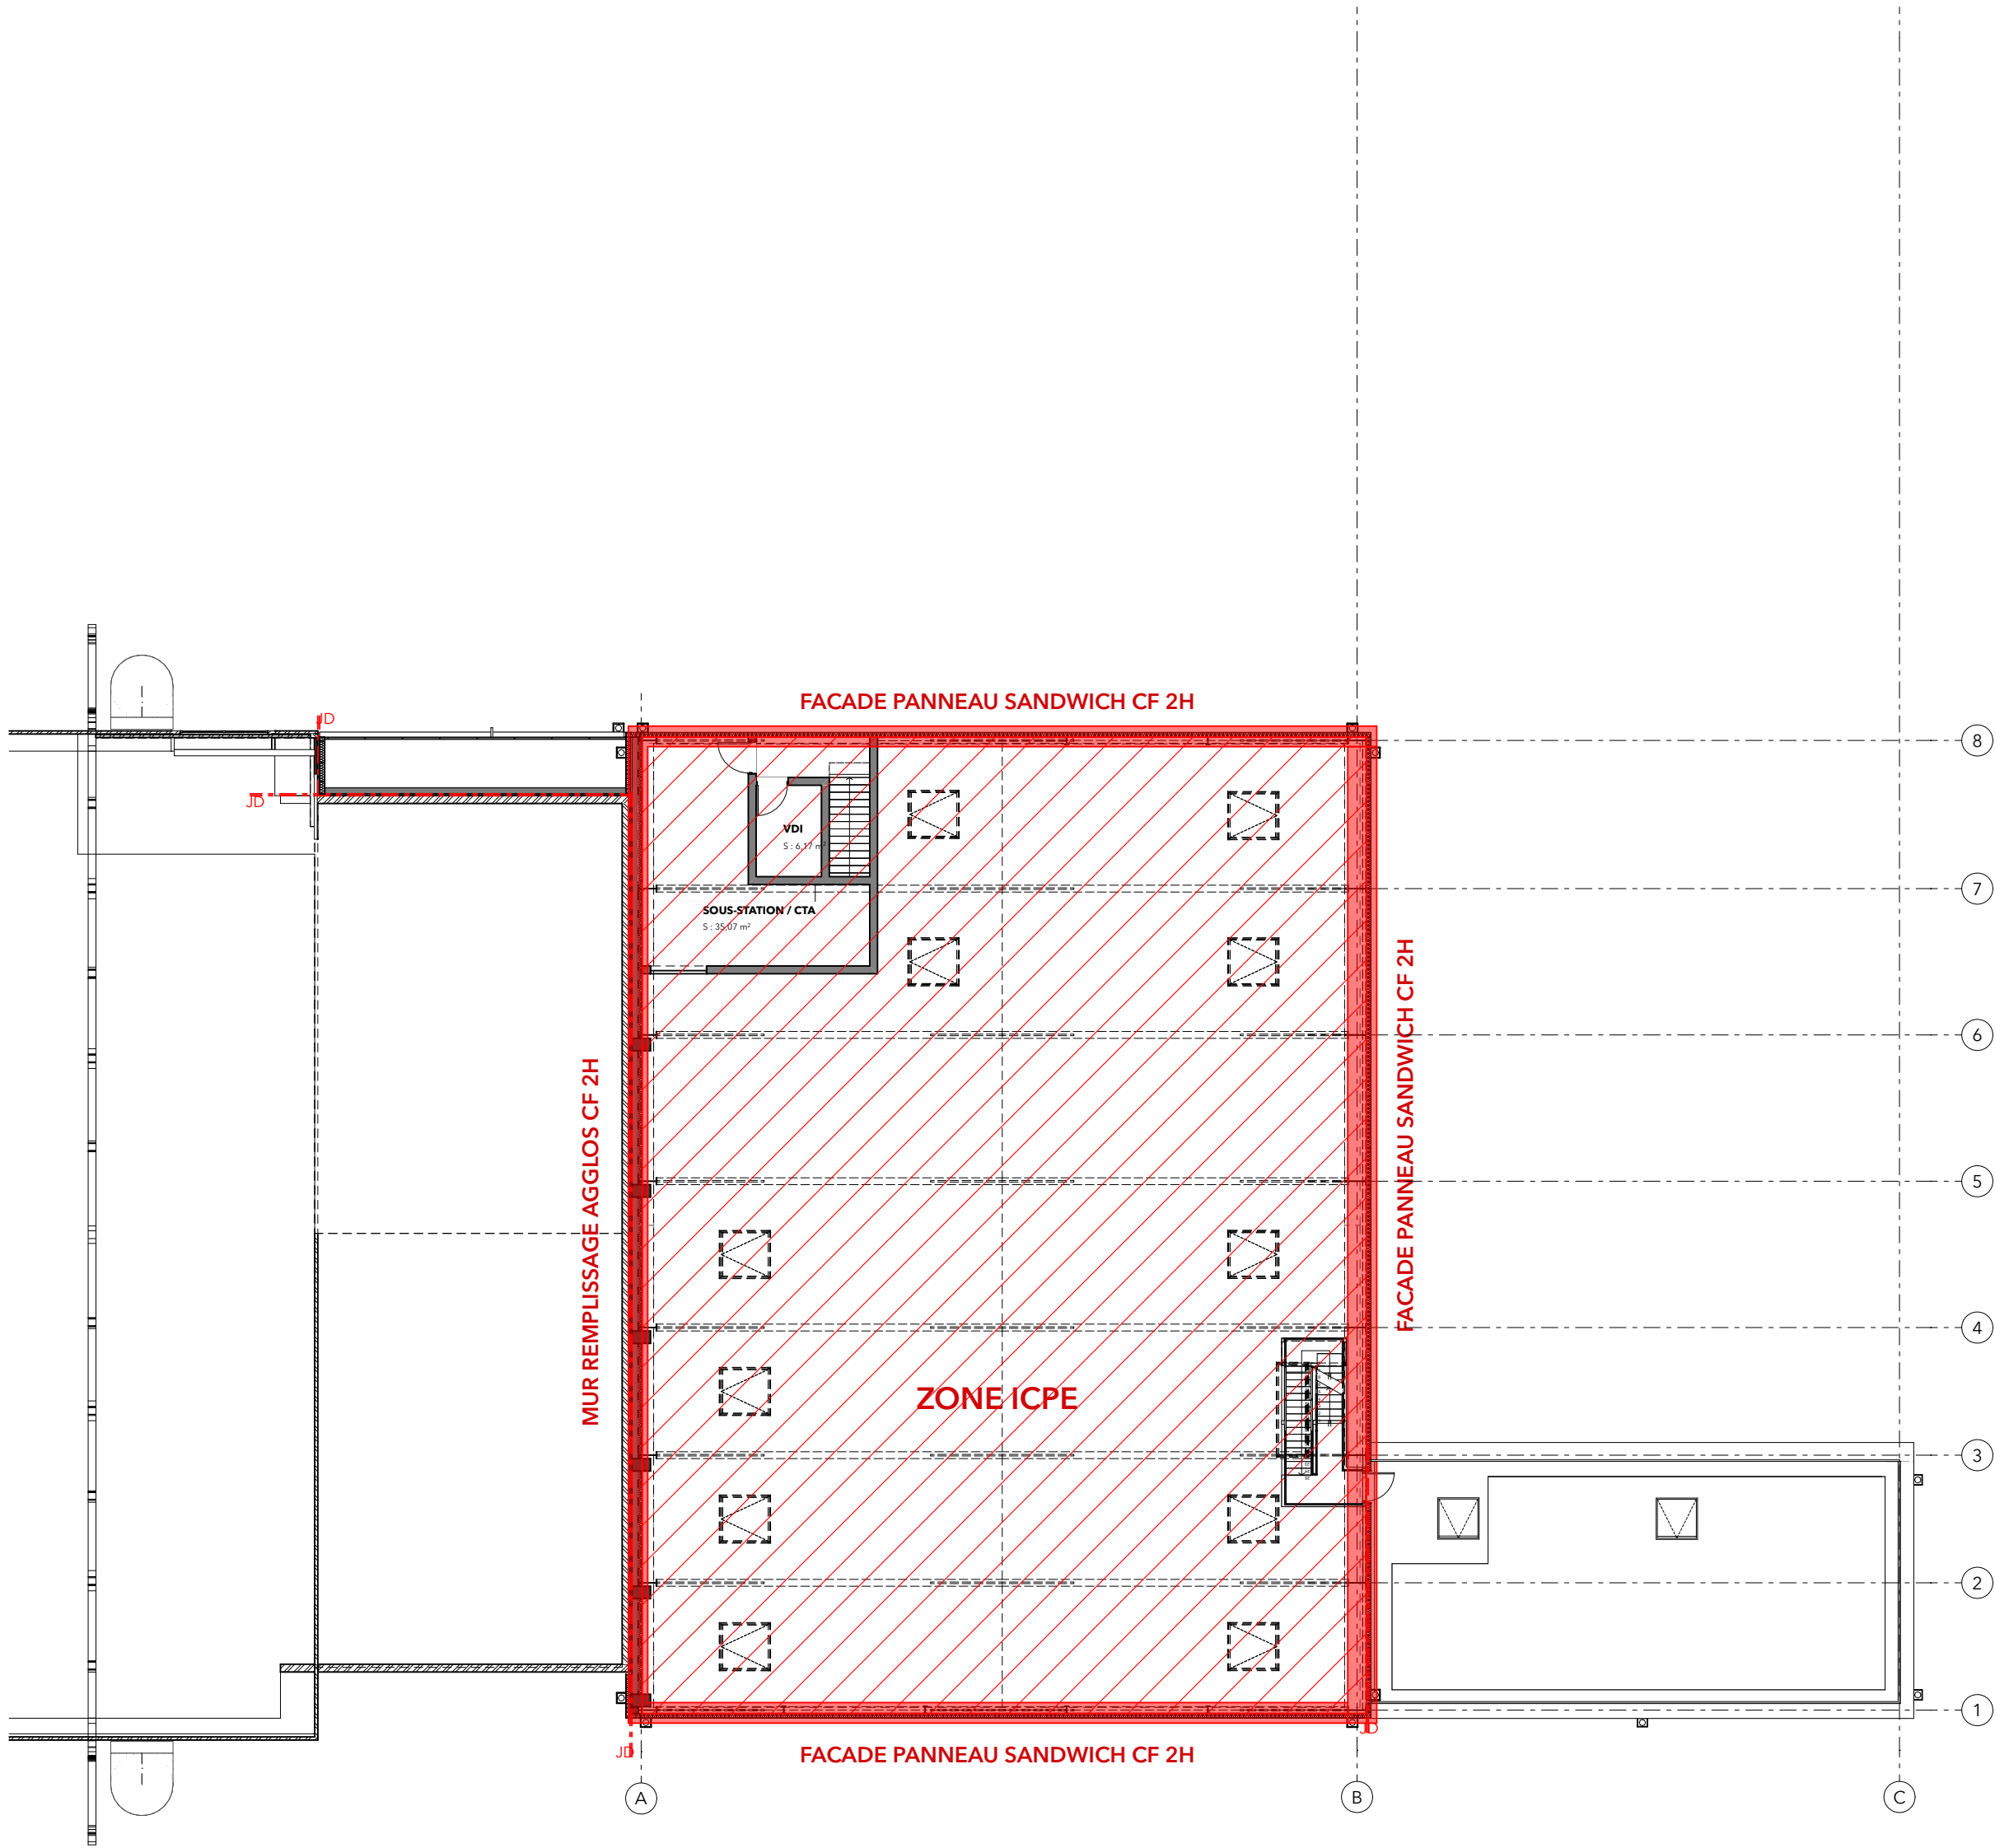

PLAN R+1 PHASE 1

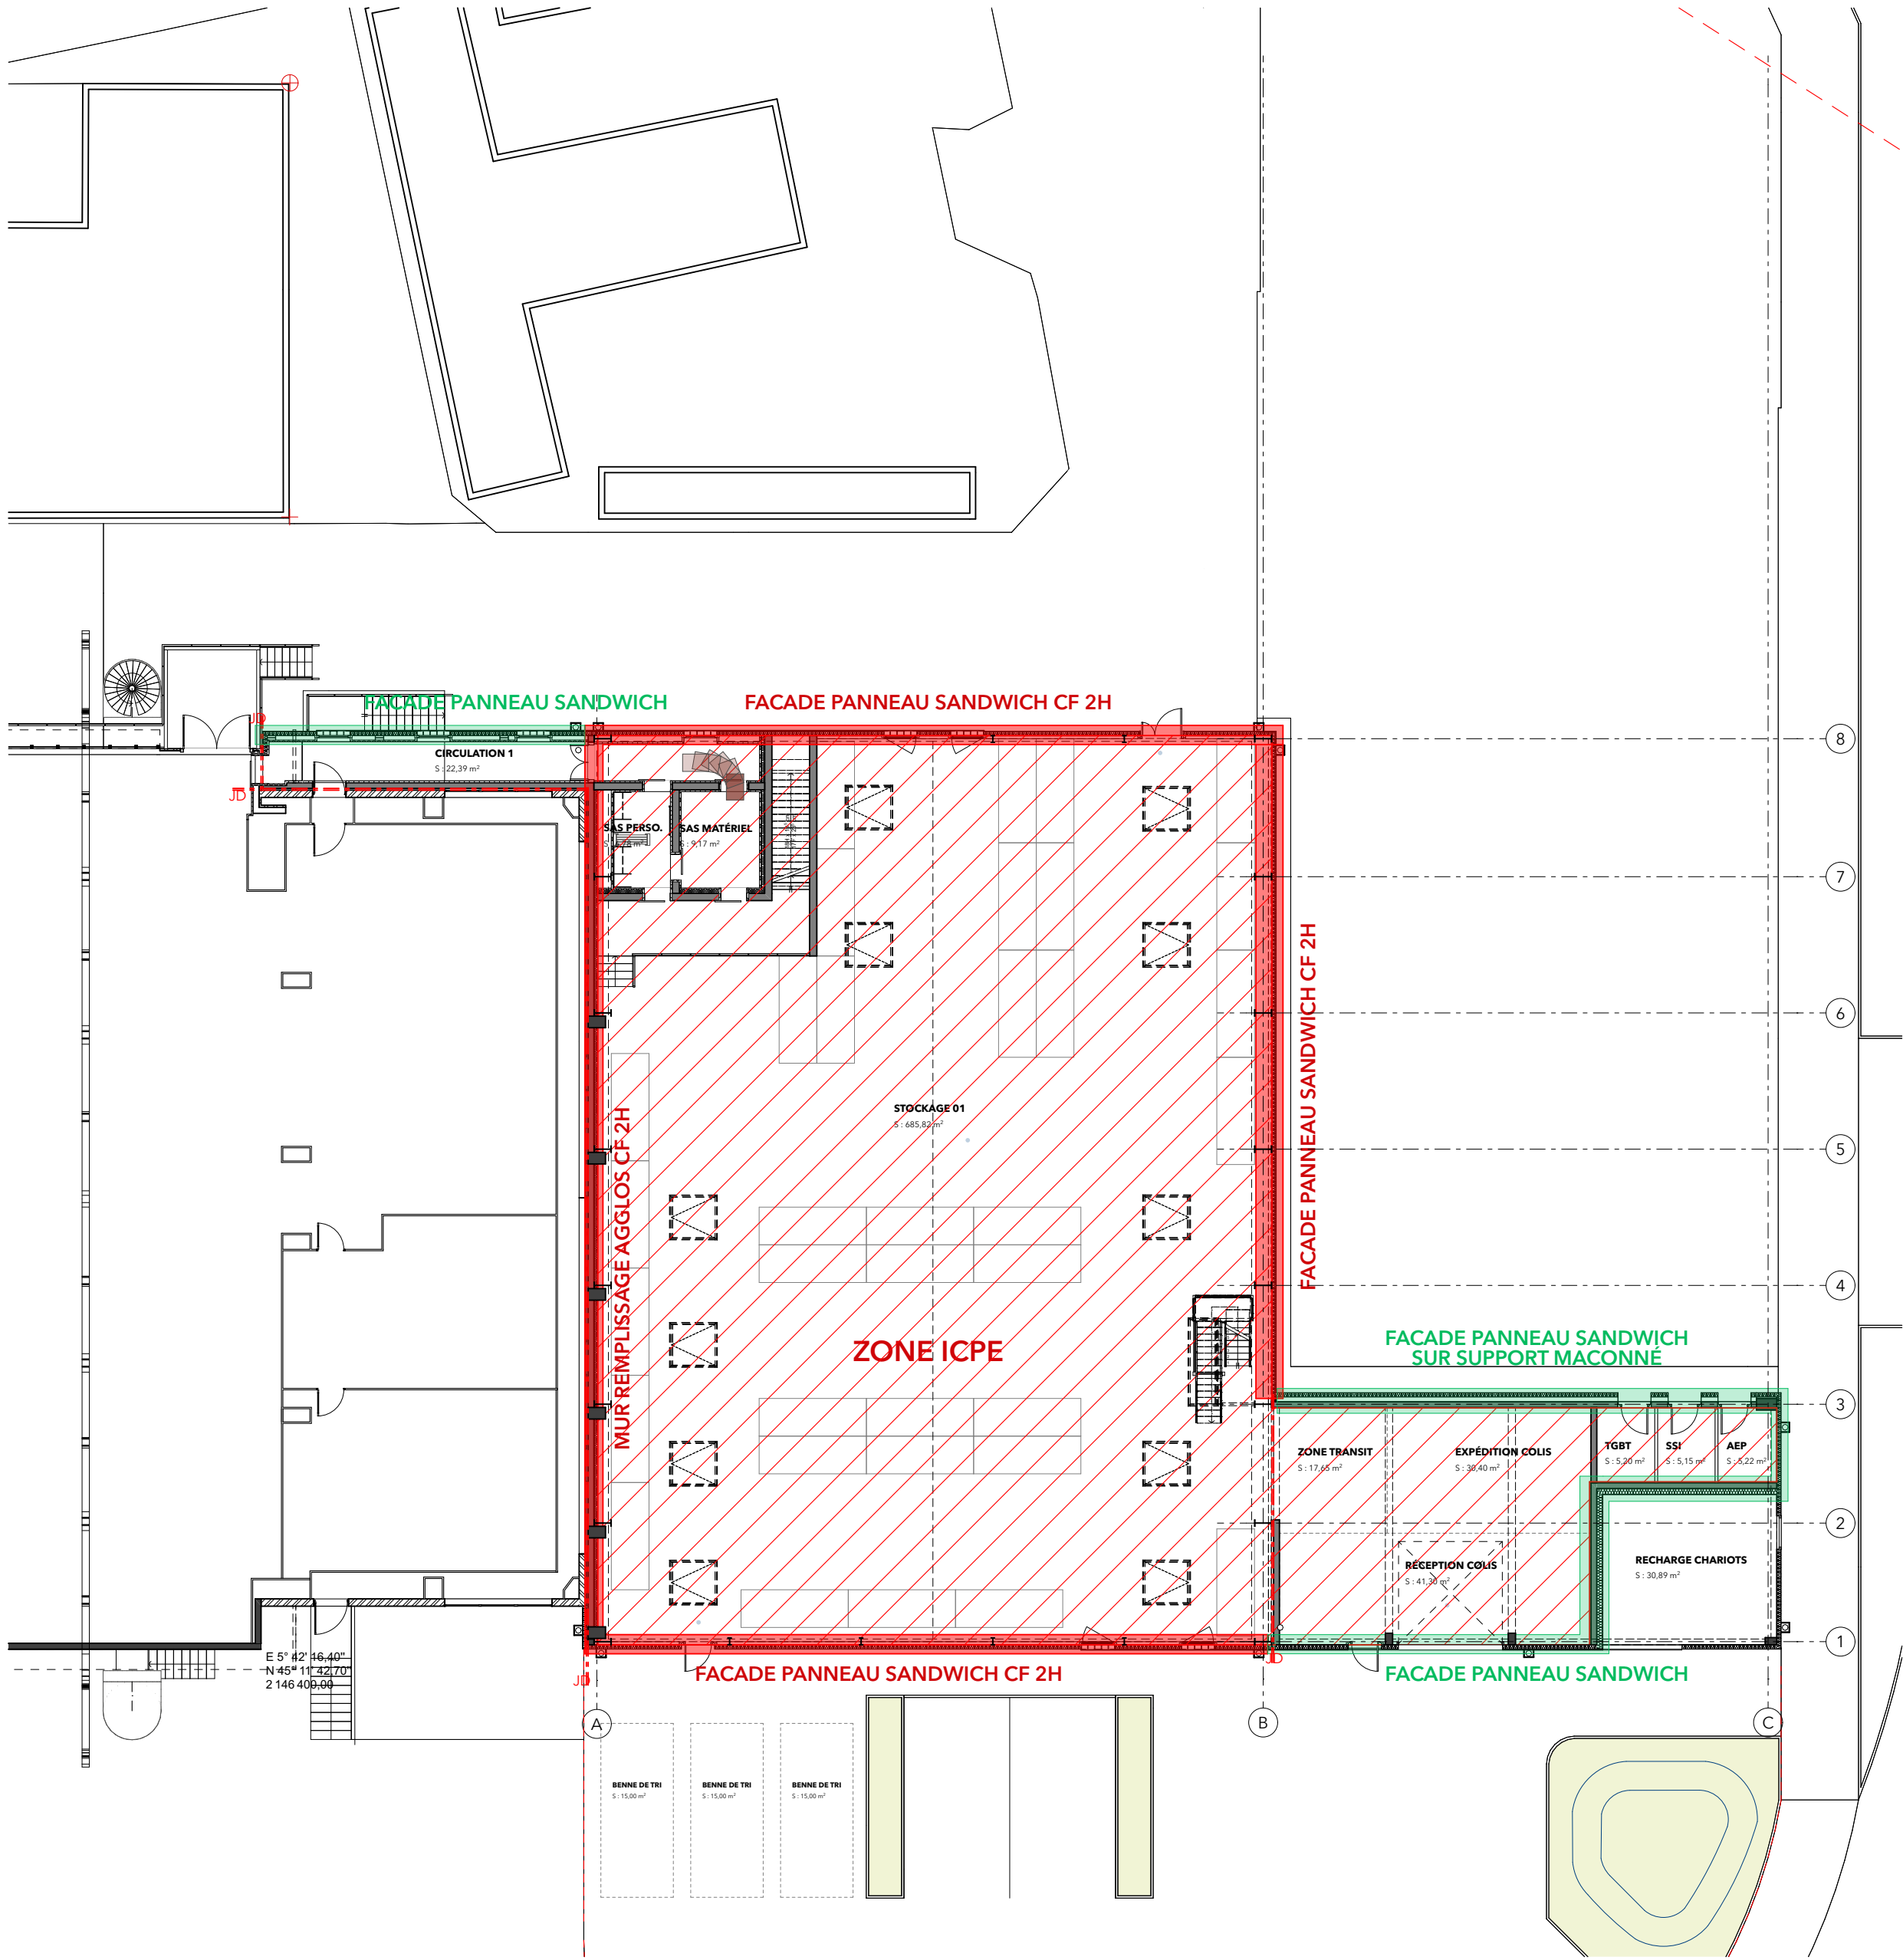

PLAN RDC PHASE 1



Architecte
Structures
Fluides
Economie
VRD

TOTEM
TPFI
TPFI
TPFI
TPFI

Maître d'ouvrage
CEA LETI

Opération
**CONSTRUCTION DU BATIMENT
4180 DU CEA LETI**

GRENOBLE (38)

Bureau de contrôle
Coordonnateur Sécurité

ALPES CONTROLES
SOCOTEC

PLANS DE REPÉRAGE ZONES ICPE

n°plan	104-P		
Dossier	Phase	Date	Ech
LET	DCE	24/02/2026	1:200