

CPAM d'Indre
14, rue Claude Nicolas Ledoux
36000 CHATEAUROUX

IMMEUBLE DE BUREAUX

MAITRE D'OEUVRE TCE



9 rue Joyeuse
18000 BOURGES
Tél : 02.48.24.46.96
eMail : be.rga@rgabet.fr



Activités de Coordinations SPS -
1-3 rue Ampère - Parc COMITEC - 18000 BOURGES
a3-coordinations-et-diags@orange.fr : 02.48.70.65.46.

BUREAU VERITAS CONSTRUCTION

Immeuble START 36
19 Av. Pierre de Coubertin
36001 CHATEAUROUX



BUREAU VERITAS
CONSTRUCTION

Remplacement et mise en conformité
des revêtements de façade

Ind.	Date	Sommaire des modifications	Dessiné par	Vérification par	Validation par
A	06/02/2026	Première diffusion	J-M Briolant		
B	20/02/2026	Alimentation électrique CPAM	J-M Briolant		

DCE

PHASE

25-014

N° AFFAIRE

01

N° DOC

B


INDICE

1/200 - 1/250
1/500 - 1/650

ECHELLE

1+14

NB FOLIOS

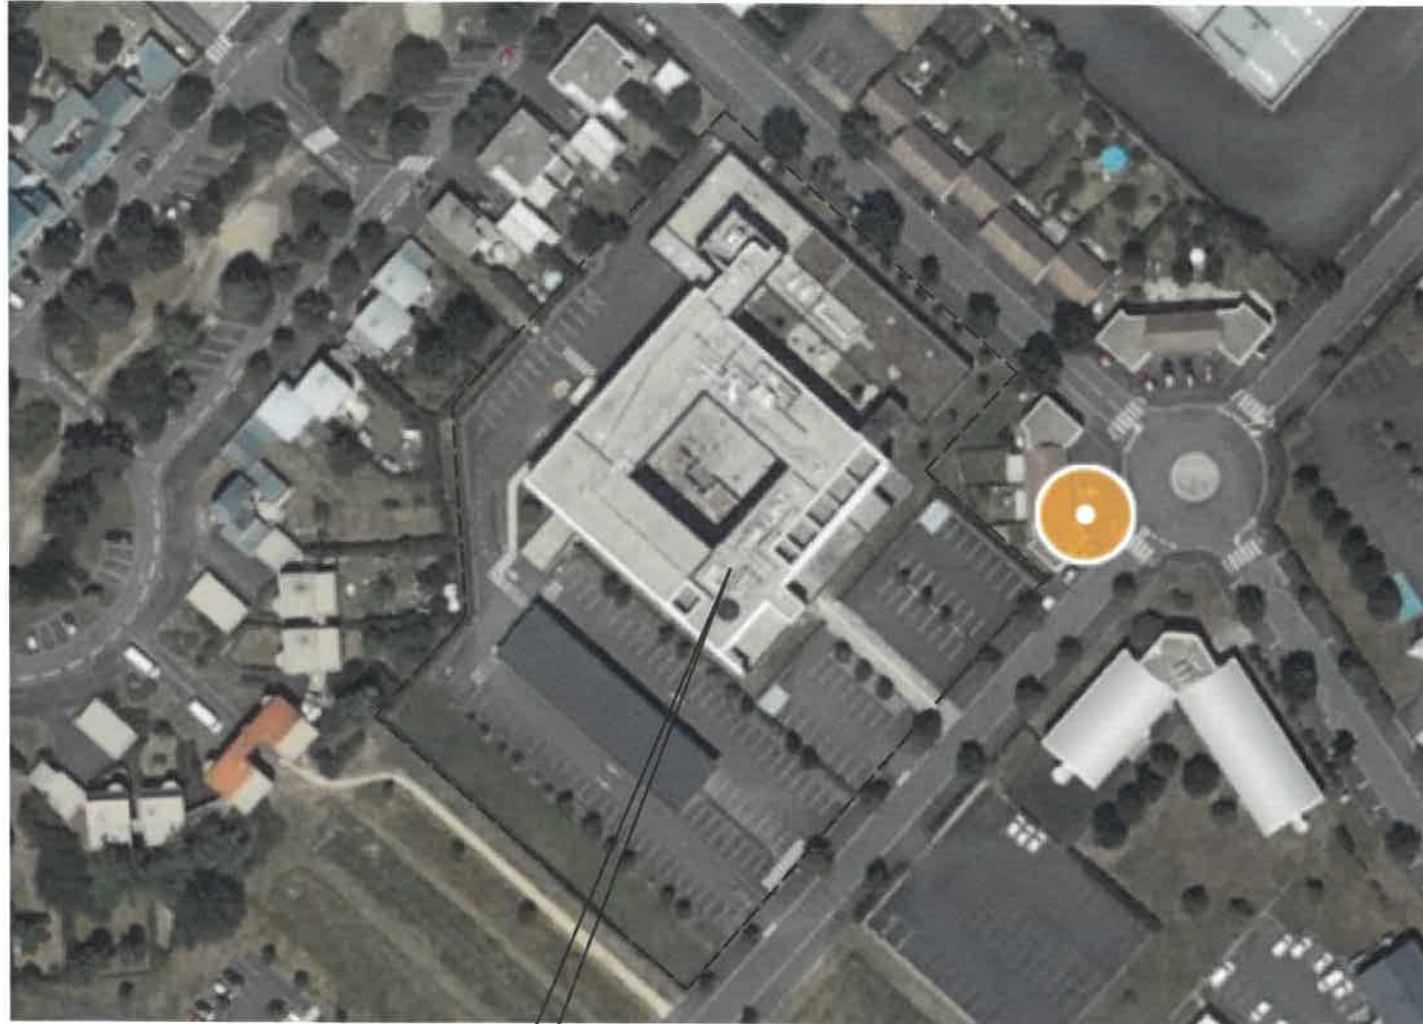

Vue aérienne

Projet



Plan de Situation

Projet

Plan de Situation

DIRECTION GÉNÉRALE DES
FINANCES PUBLIQUES

EXTRAIT DU PLAN CADASTRAL

Département :
INDRE

Commune :
CHATEAUROUX

Section : BW
Feuille : 000 BW 01

Échelle d'origine : 1/1000
Échelle d'édition : 1/650


Date d'édition : 07/06/2024
(fuseau horaire de Paris)

Coordonnées en projection : RGF93CC47


Le plan visualisé sur cet extrait est géré par le
centre des impôts foncier suivant :
CHATEAUROUX
4 bis rue du 14ème RTA BP 591 36019
36019 CHATEAUROUX CEDEX
tél. 02 54 53 16 89 -fax 02 54 53 16 76
cdif.chateauroux@dgif.finances.gouv.fr

Cet extrait de plan vous est délivré par :


cadastre.gouv.fr
©2017 Ministère de l'Action et des Comptes
publics

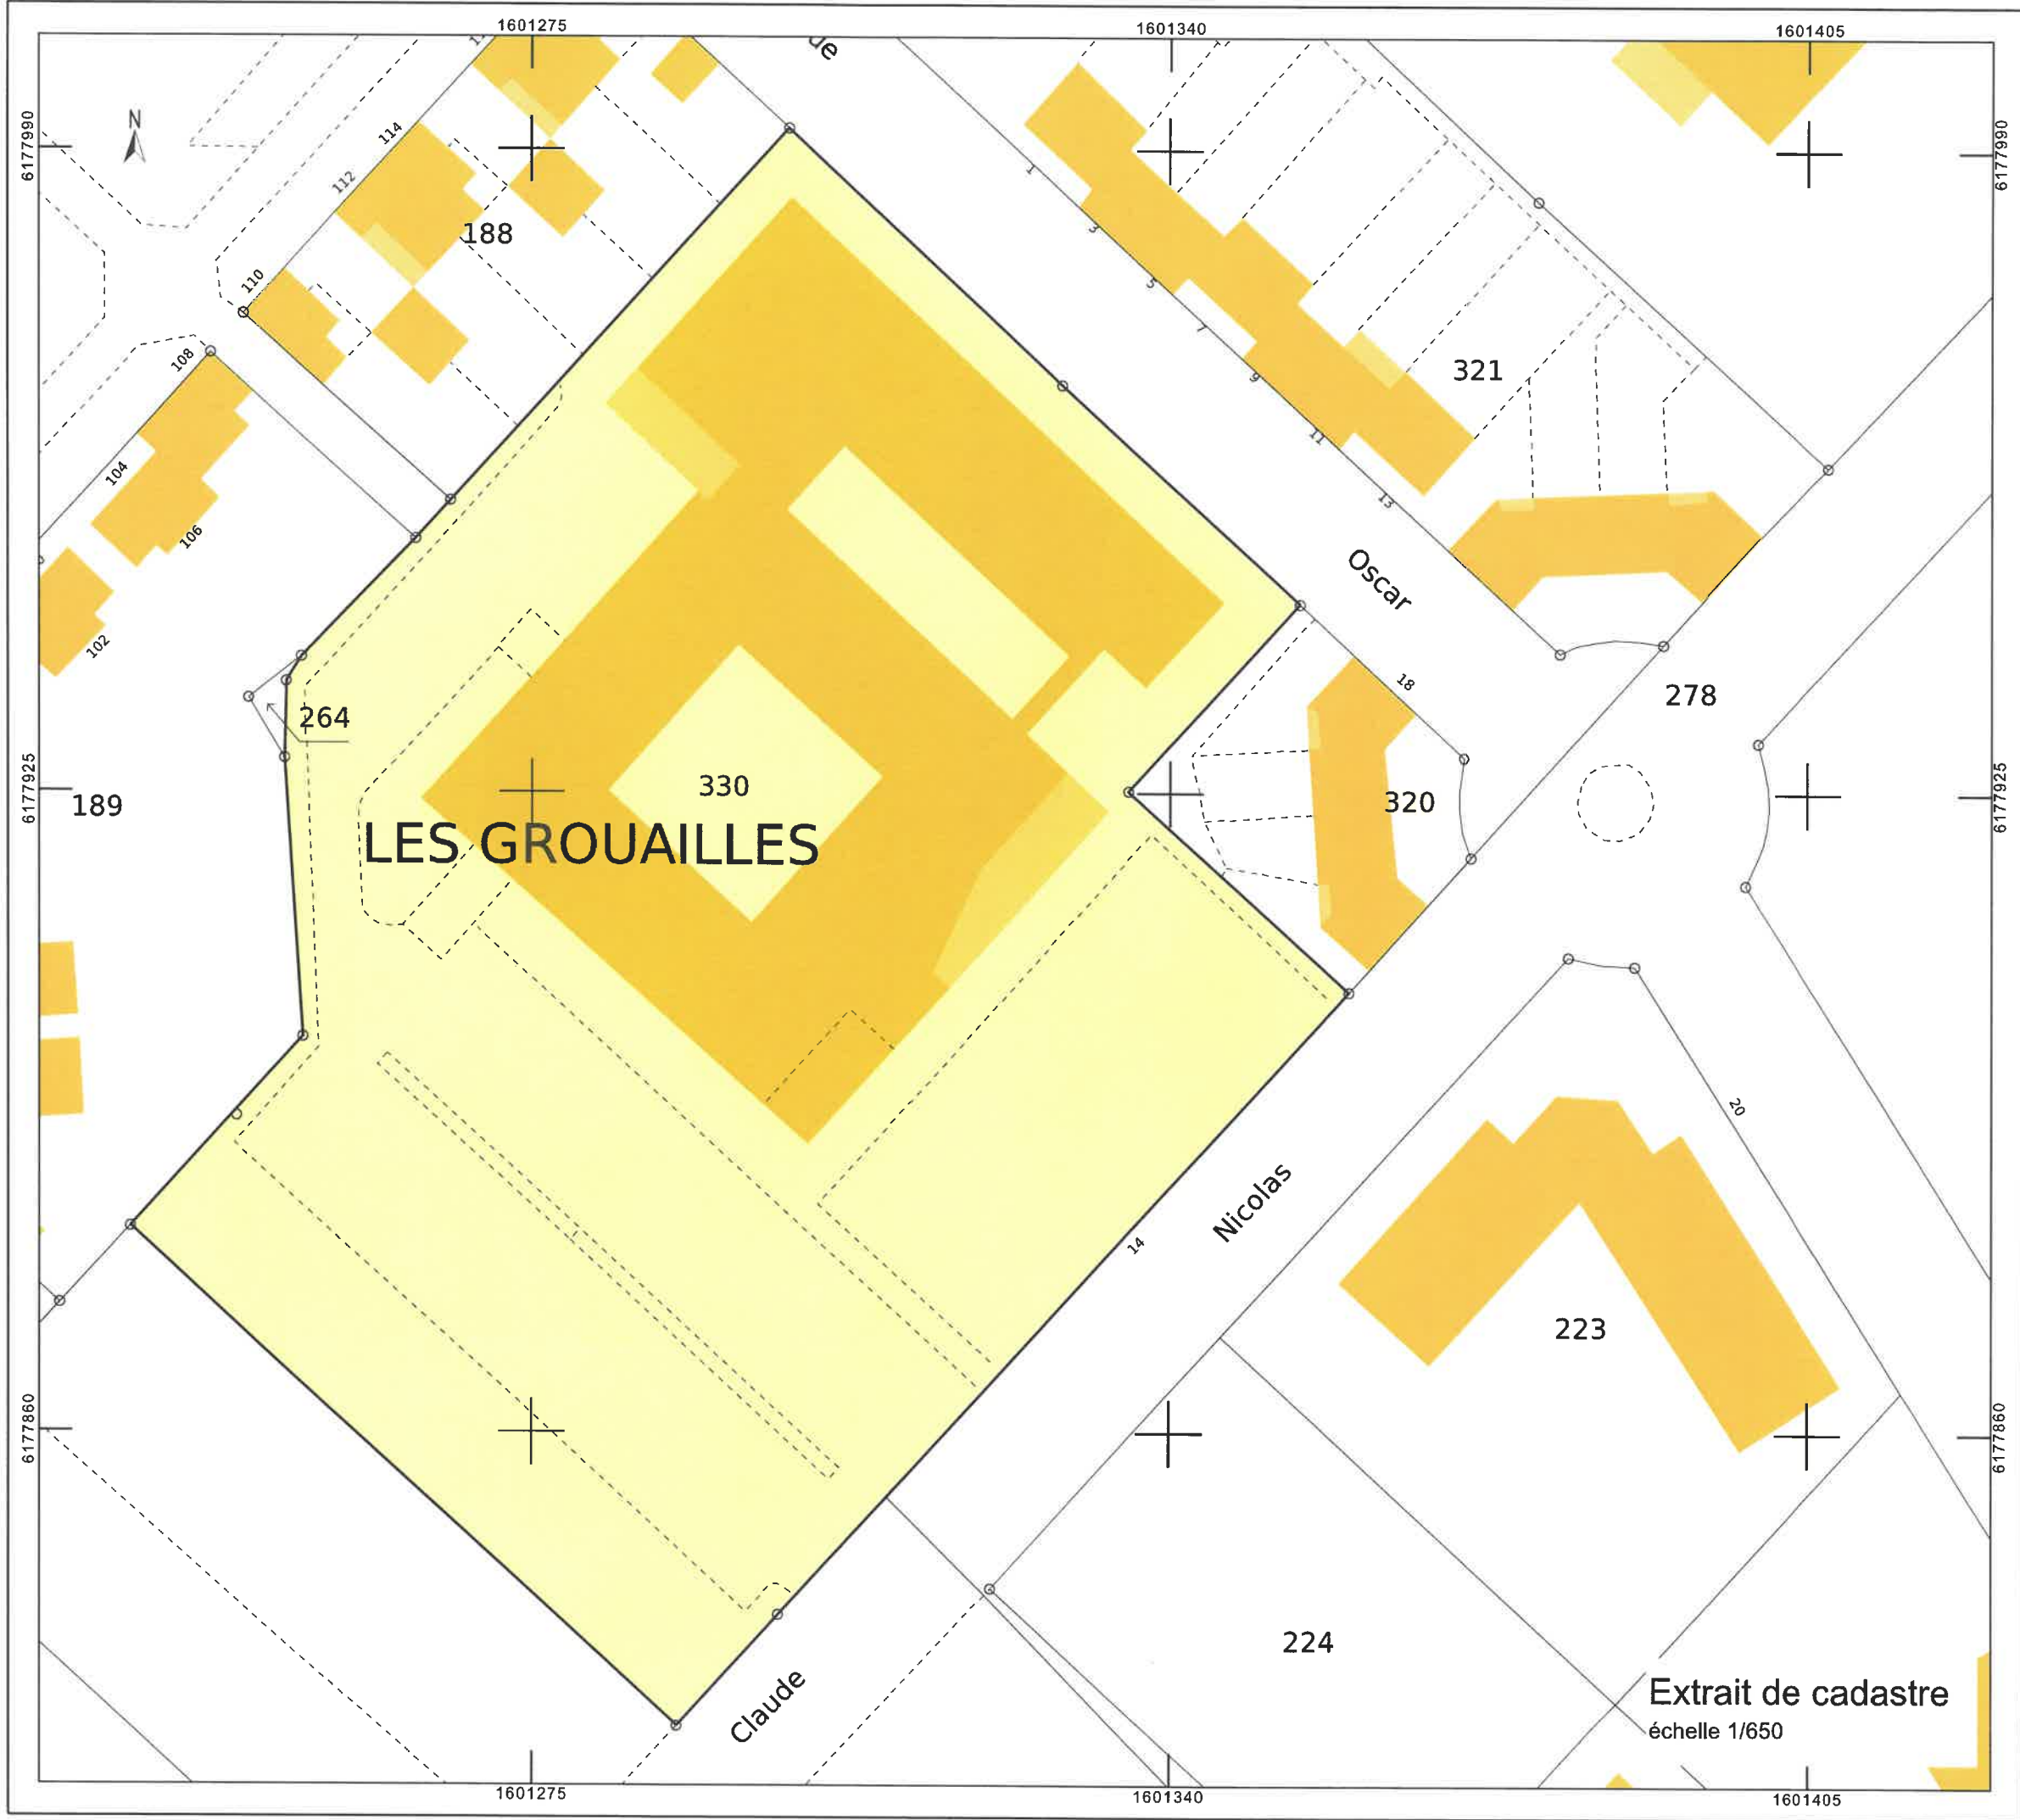



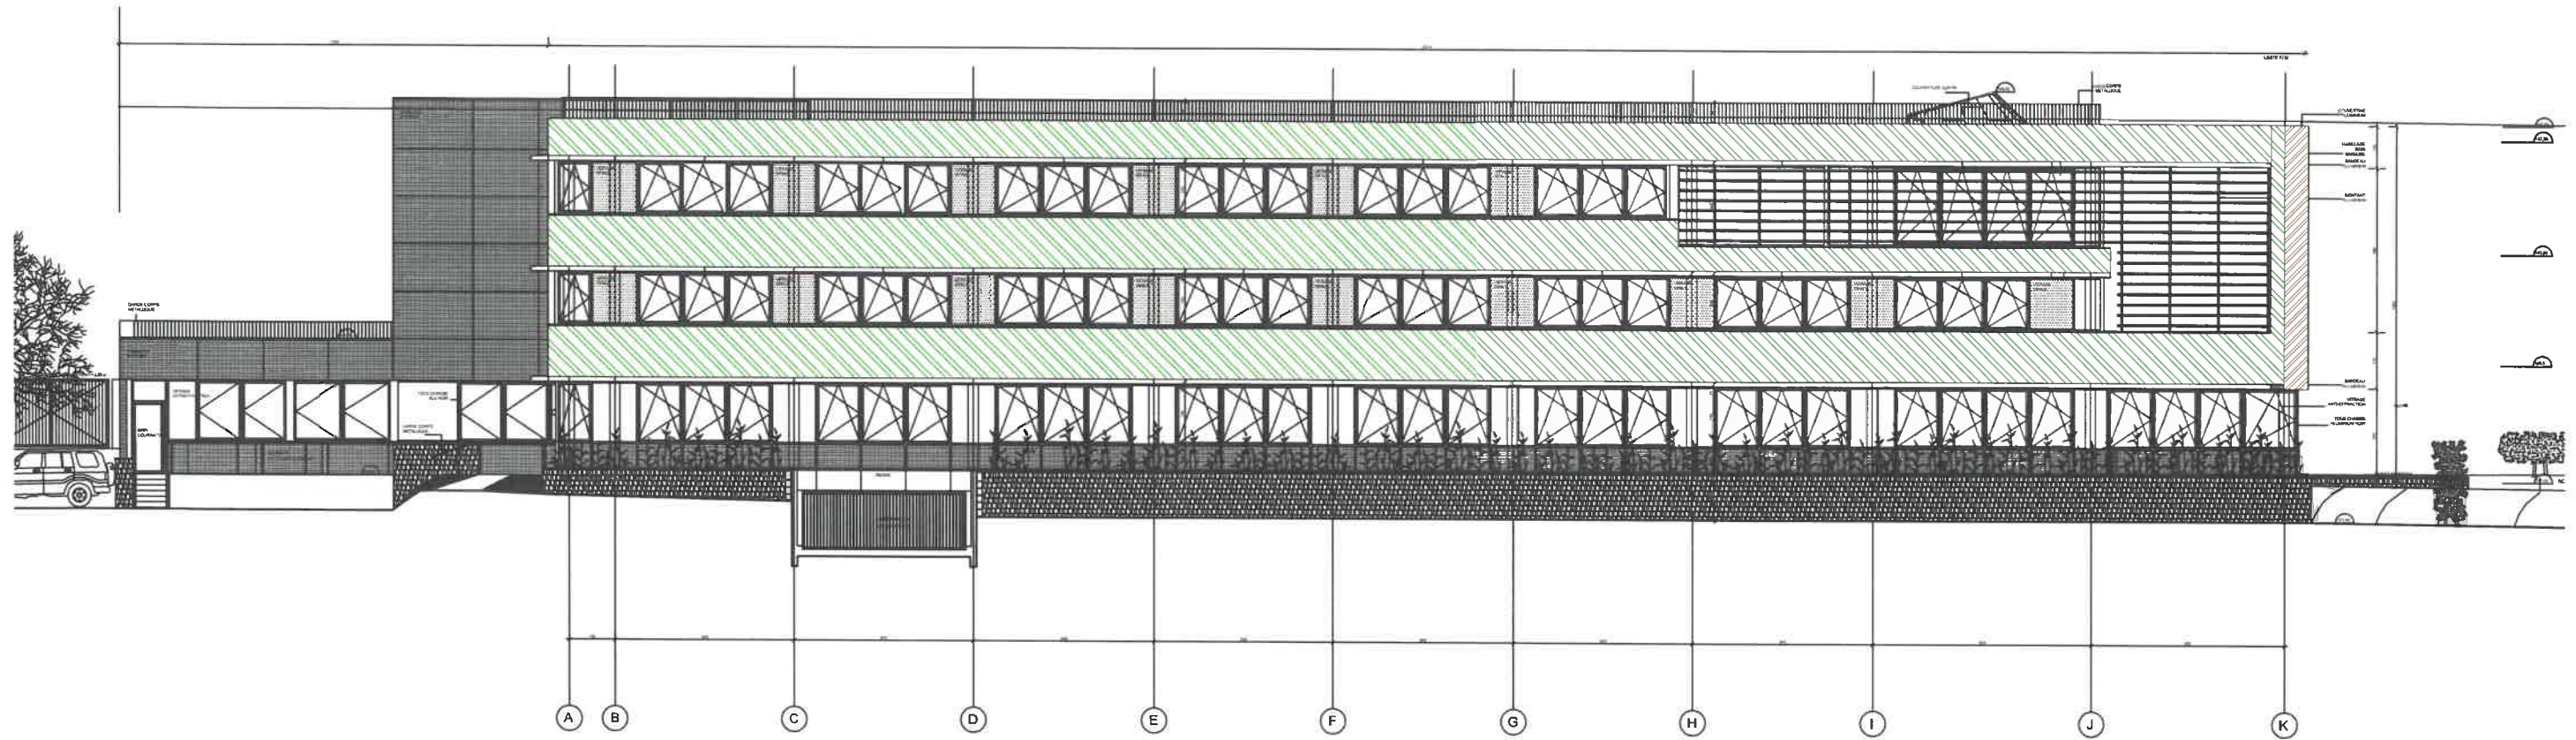


Façade sud ouest

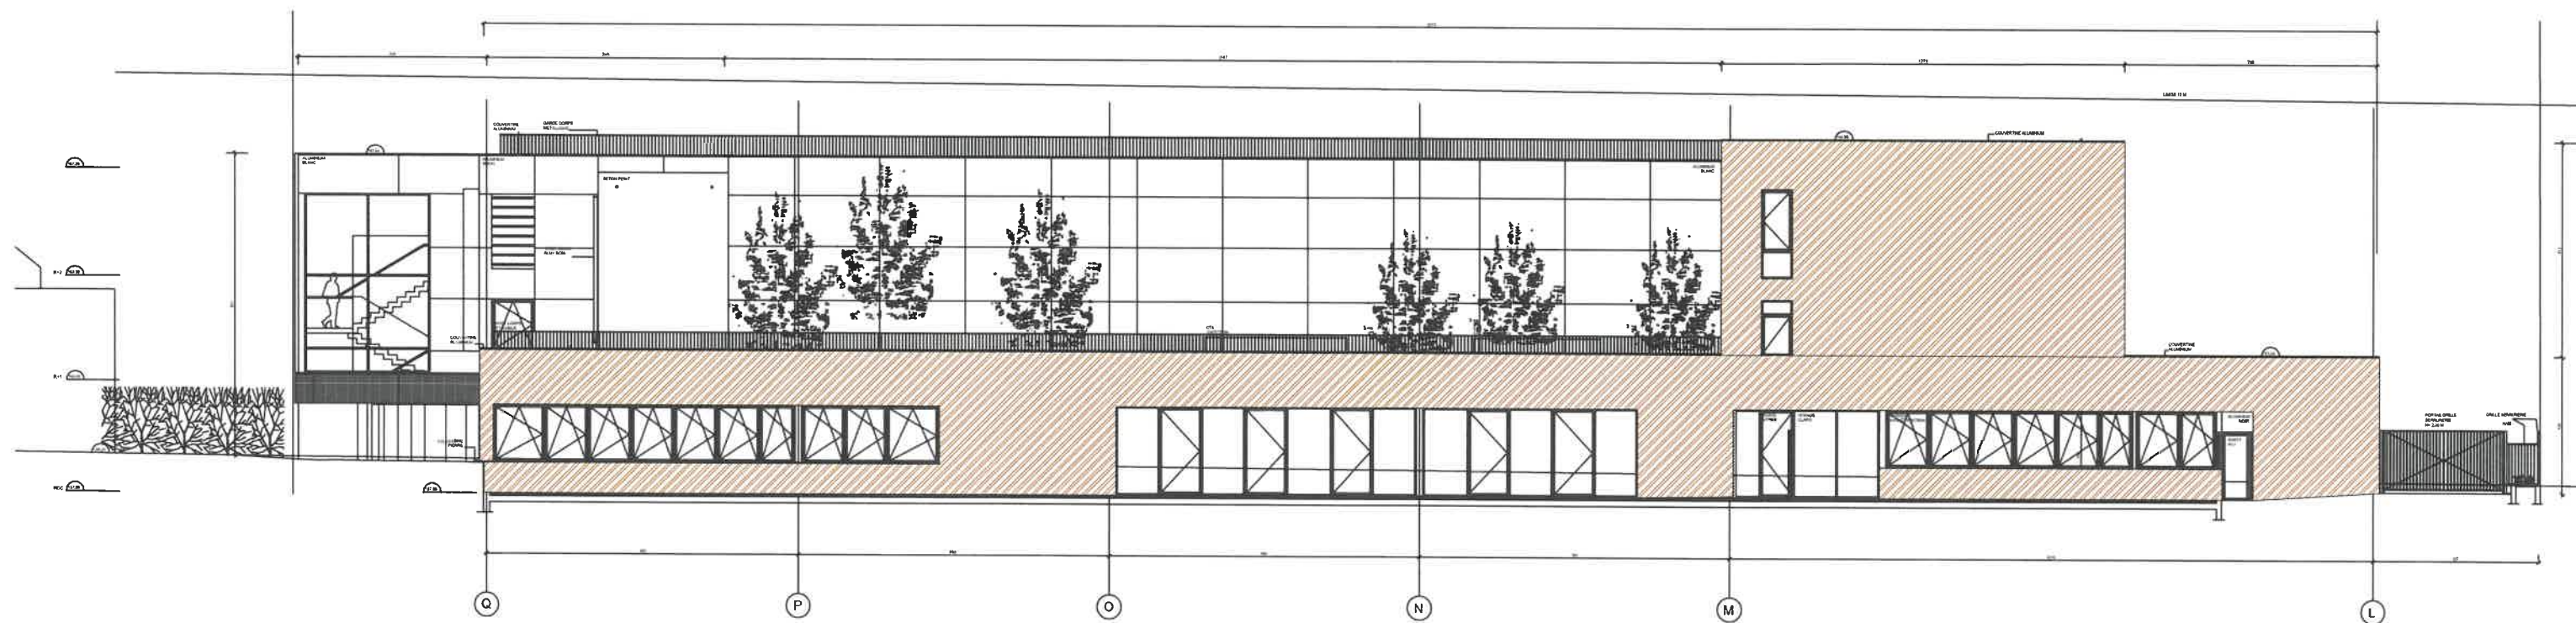

Façade nord est B




bardage type Trespa

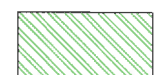


bardage cassette aluminium type Alucobond


Repérage des bardages
échelle 1/200

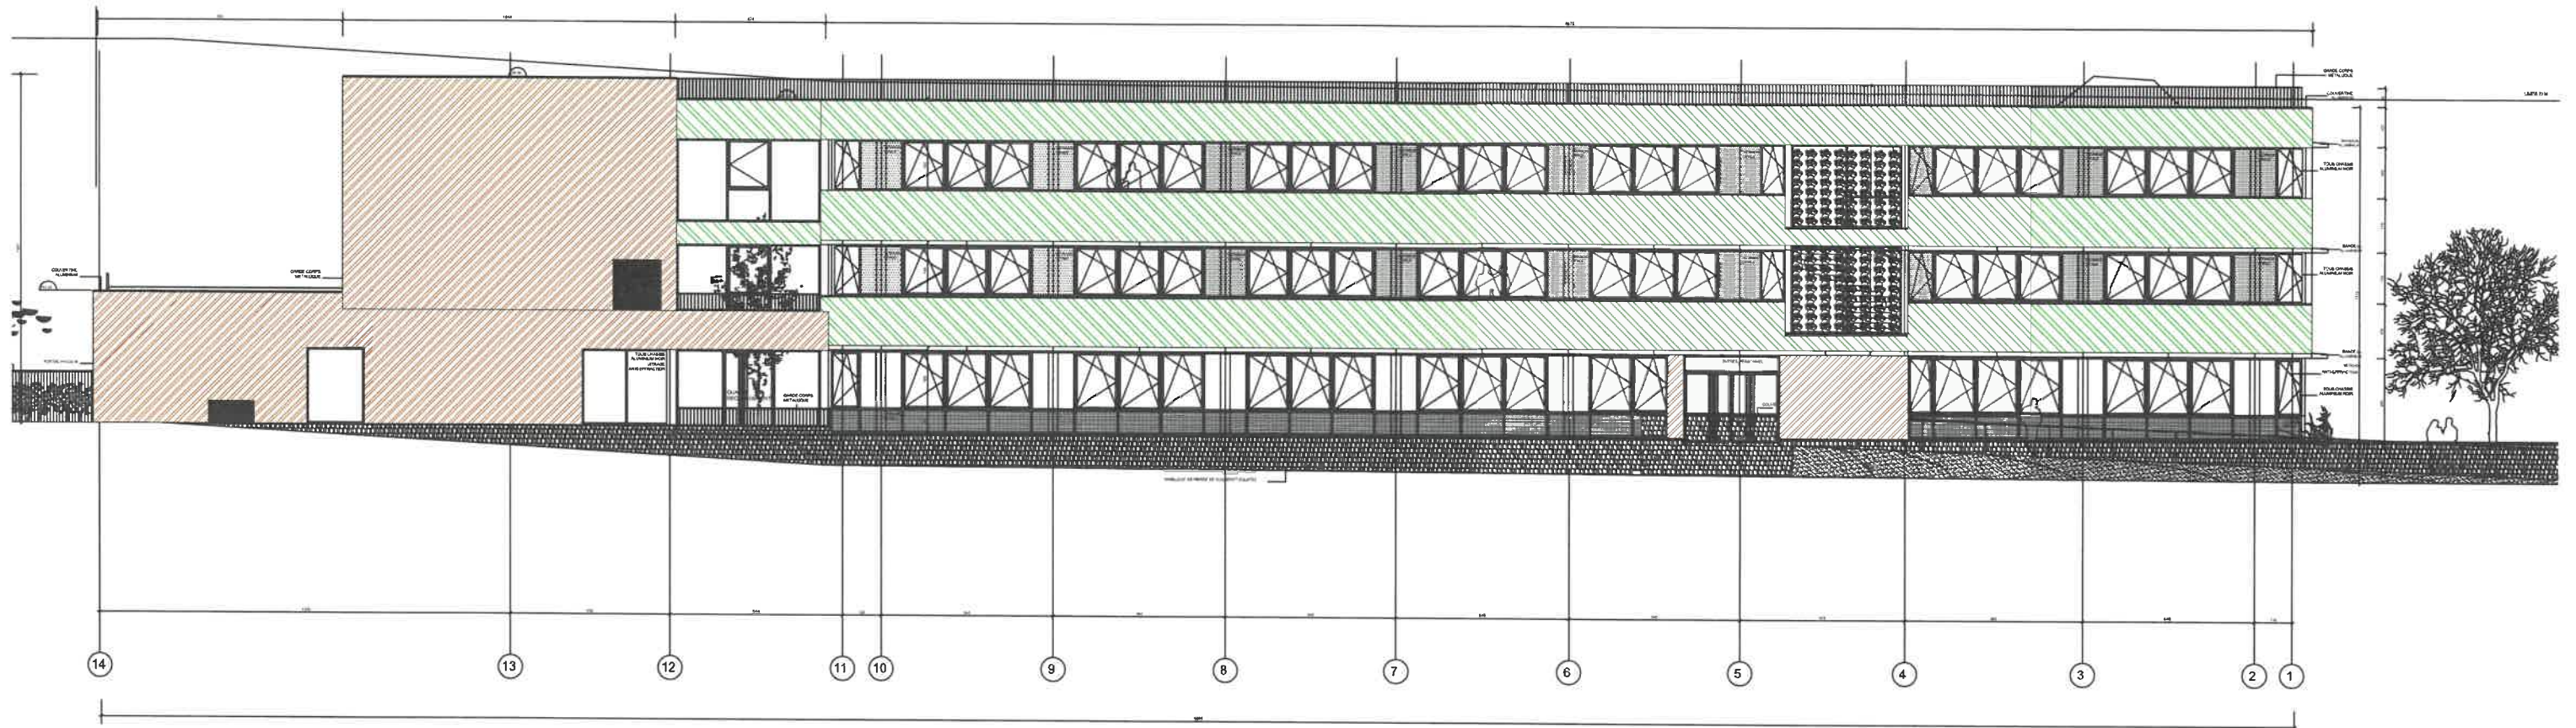


Façade nord ouest

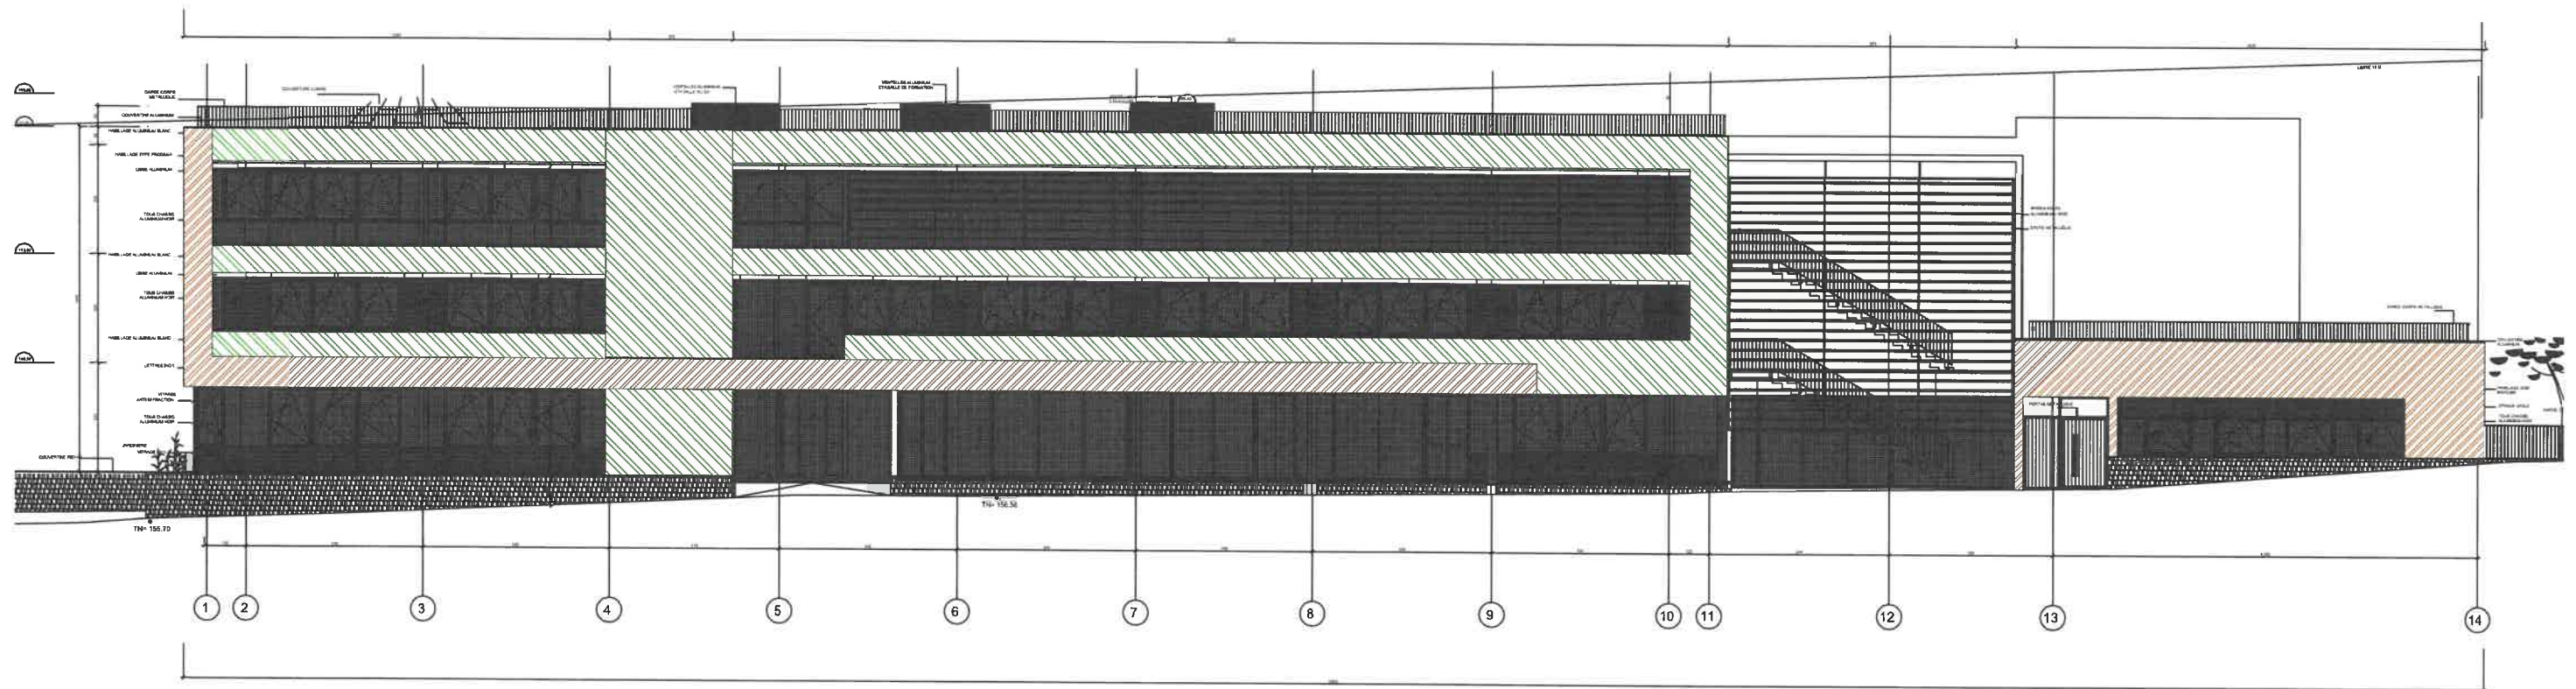

Façade sud est

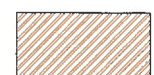


bardage type Trespa

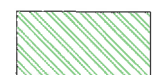


bardage cassette aluminium type Alucobond


Repérage des bardages
échelle 1/200

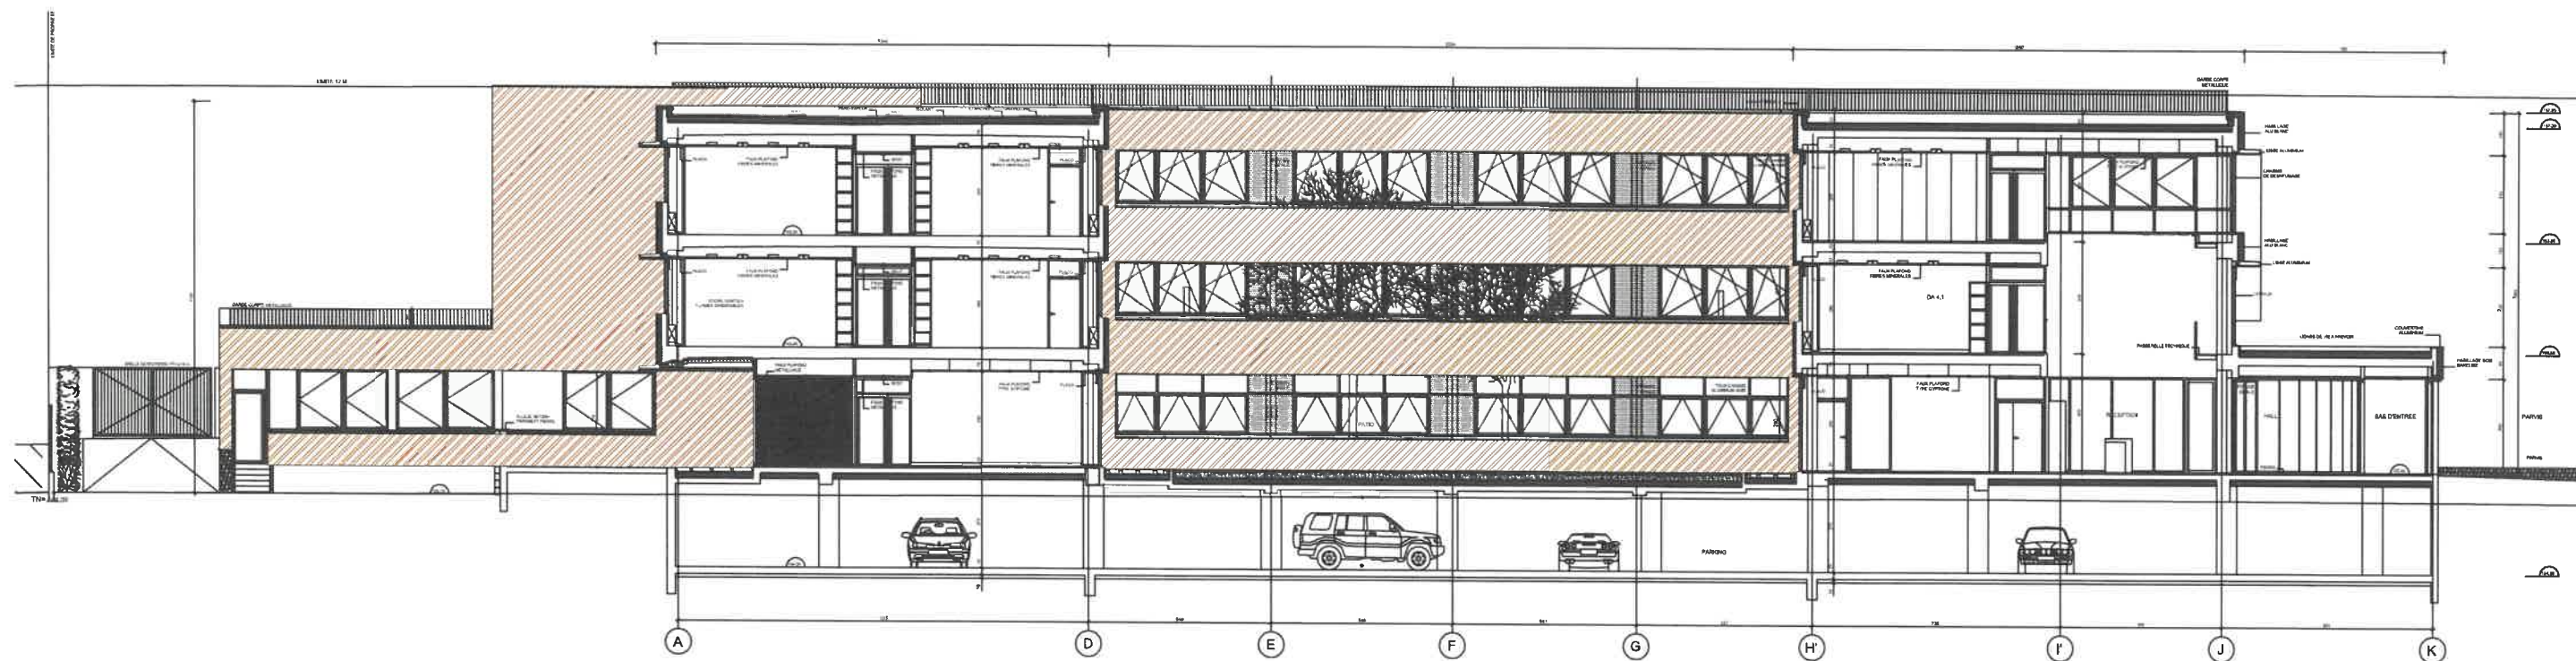


Coupe E

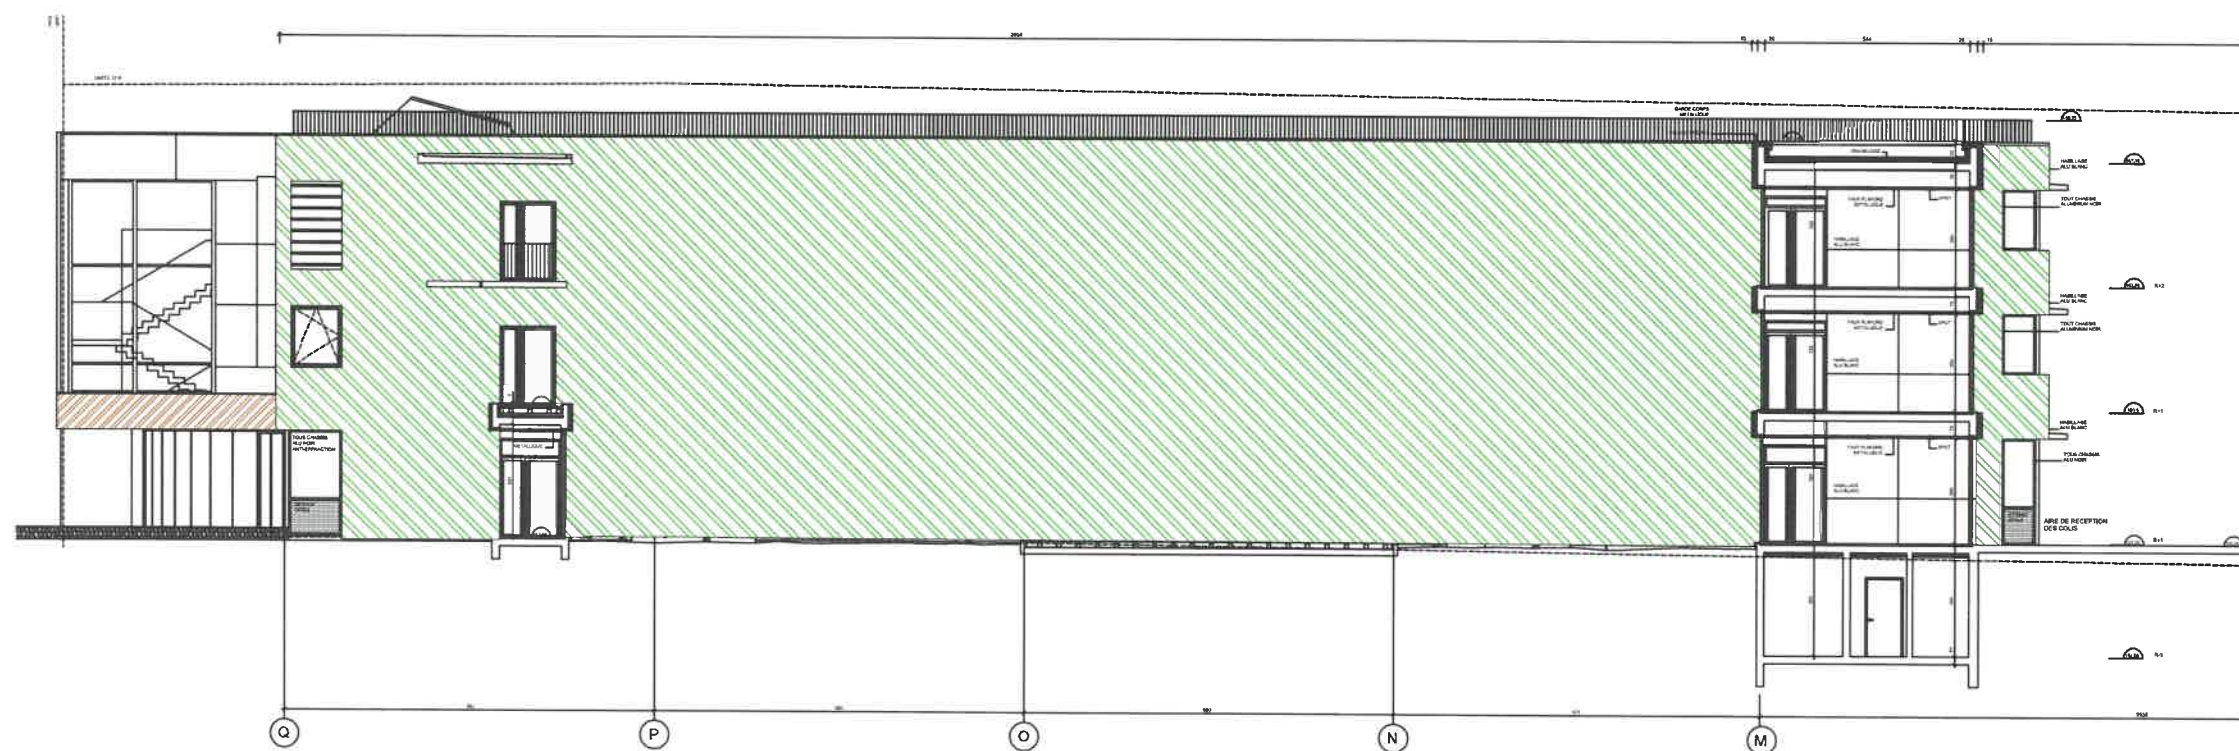

Coupe F

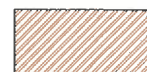


bardage type Trespa

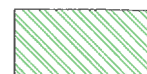


bardage cassette aluminium type Alucobond


Repérage des bardages
échelle 1/200

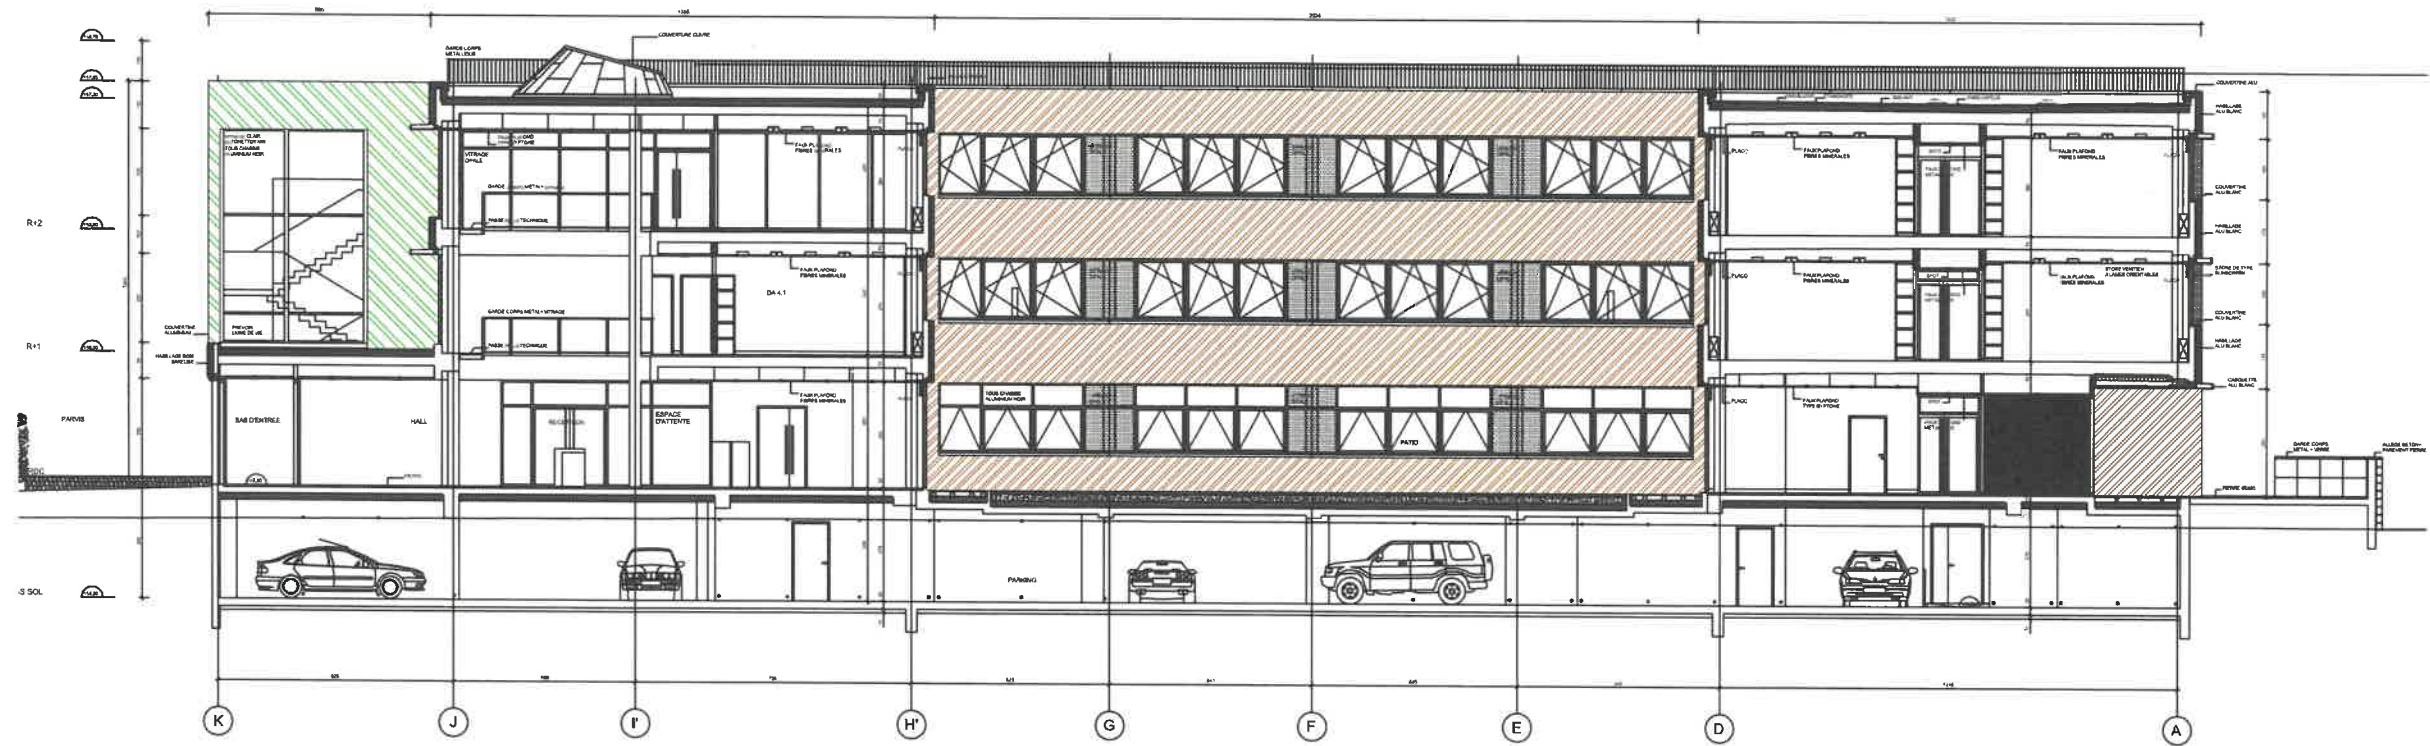


Coupe C

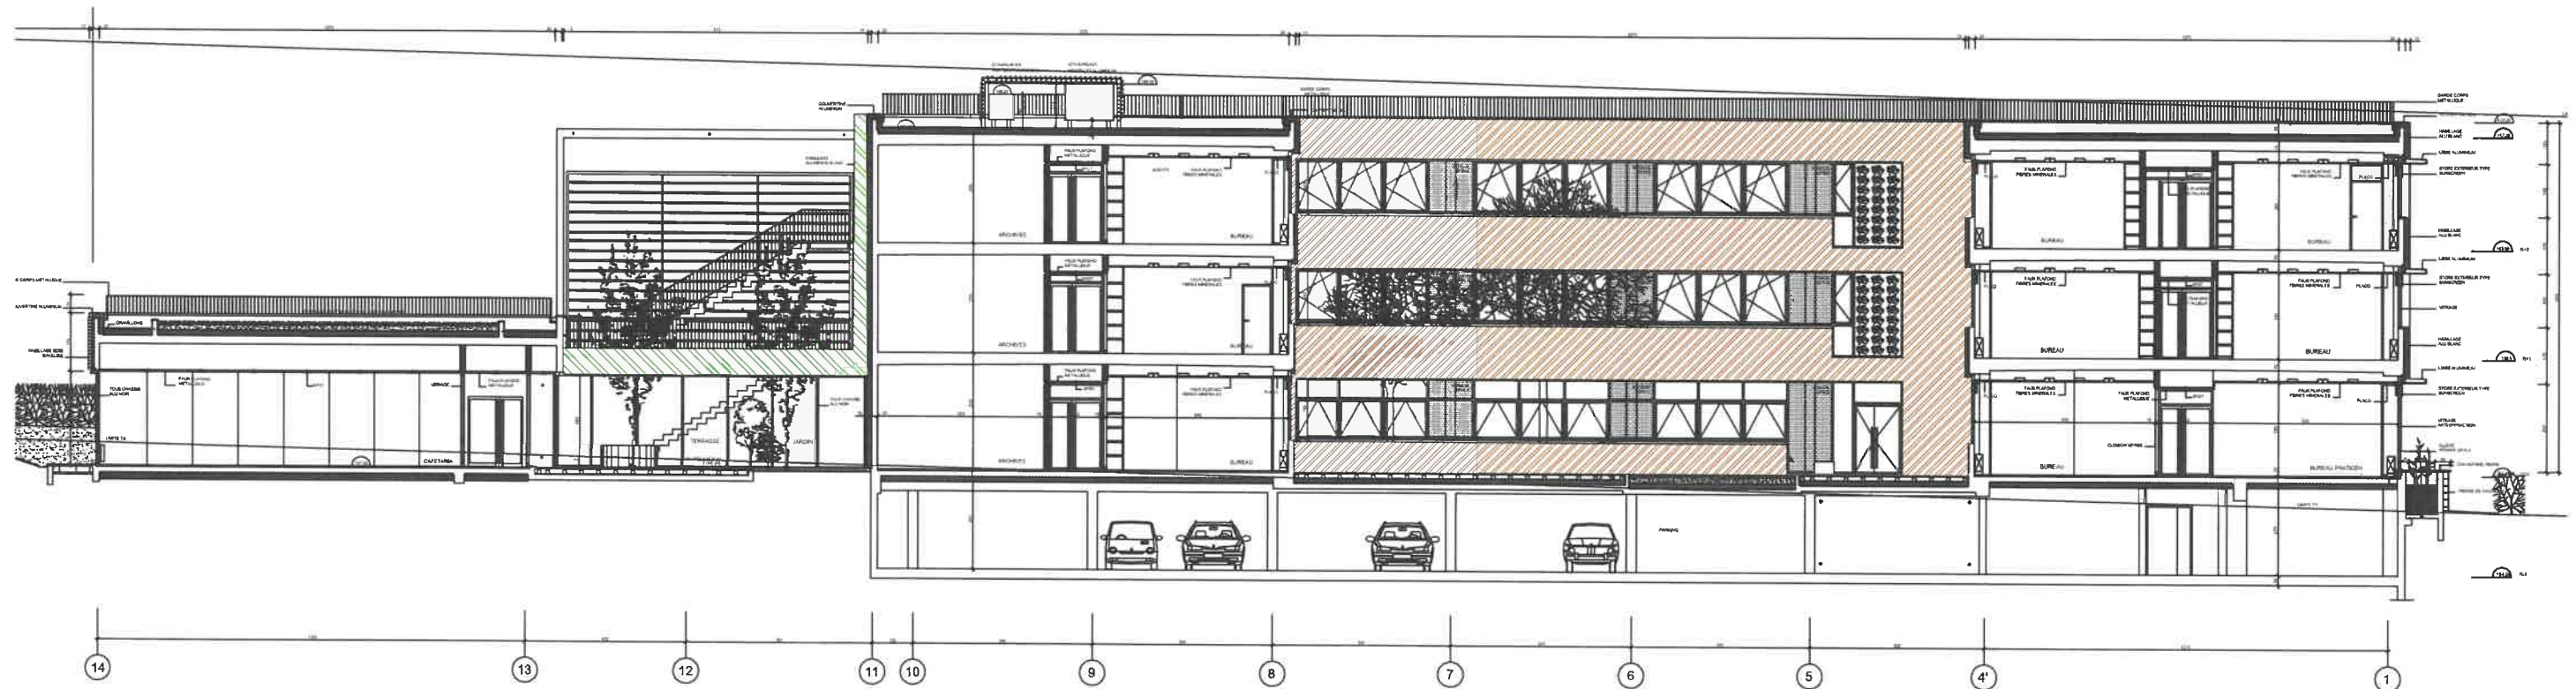

Coupe D

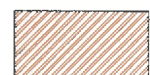


bardage type Trespa

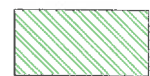


bardage cassette aluminium type Alucobond


Repérage des bardages
échelle 1/200

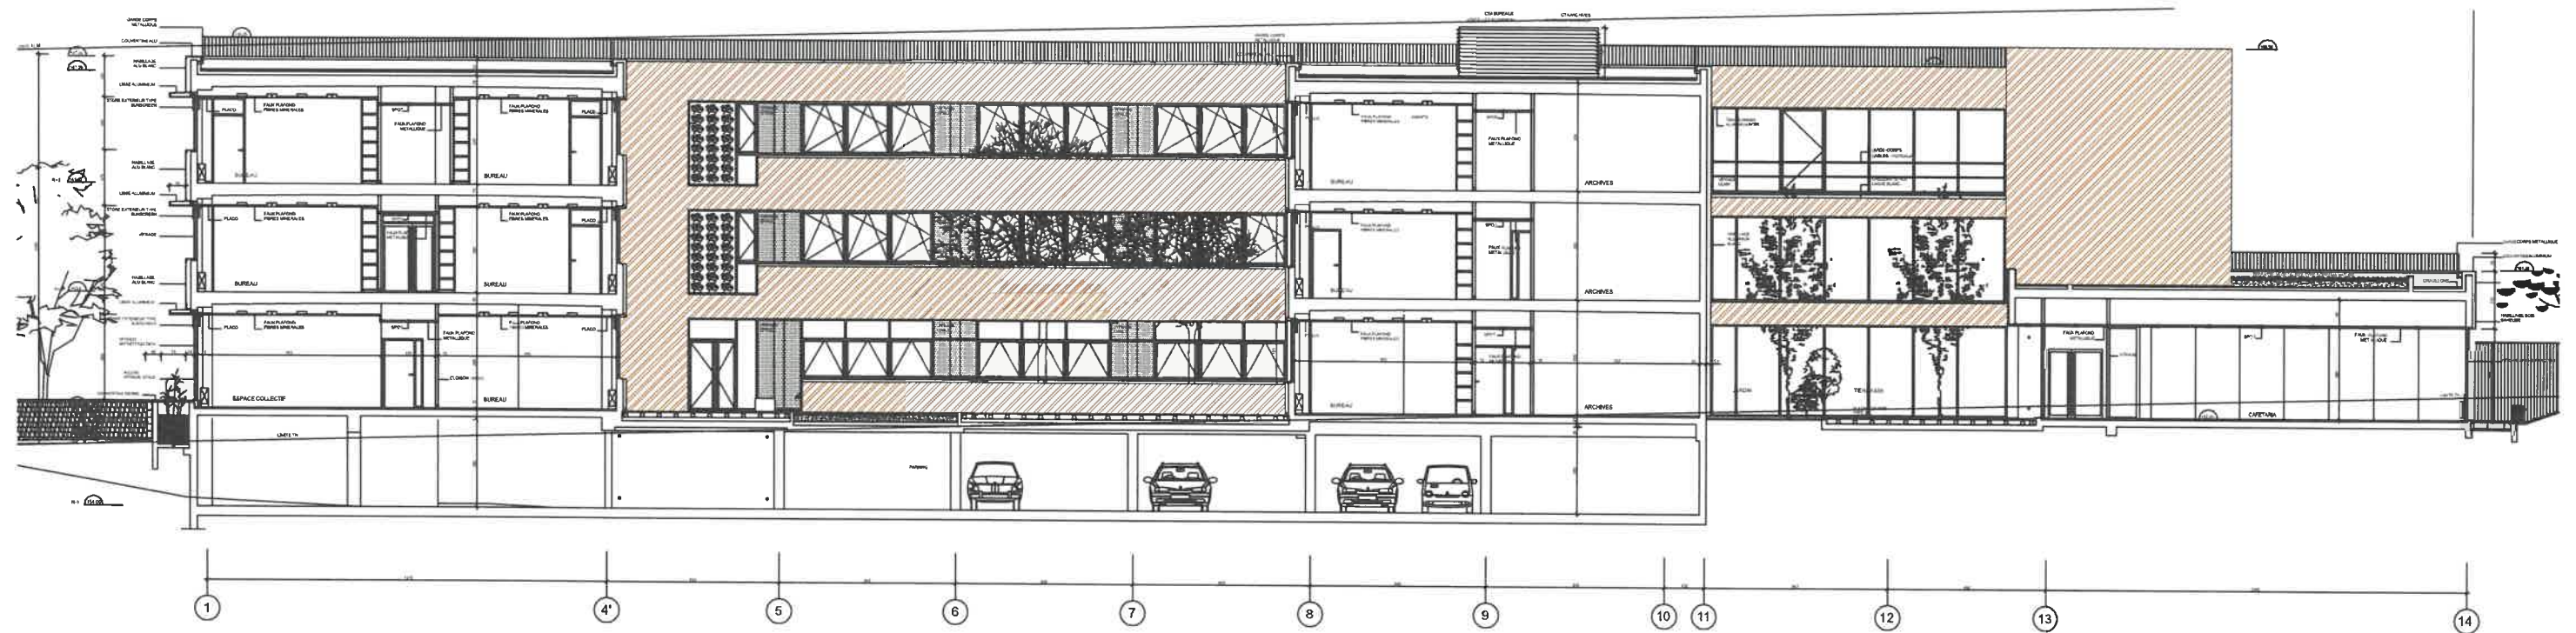


Coupe A

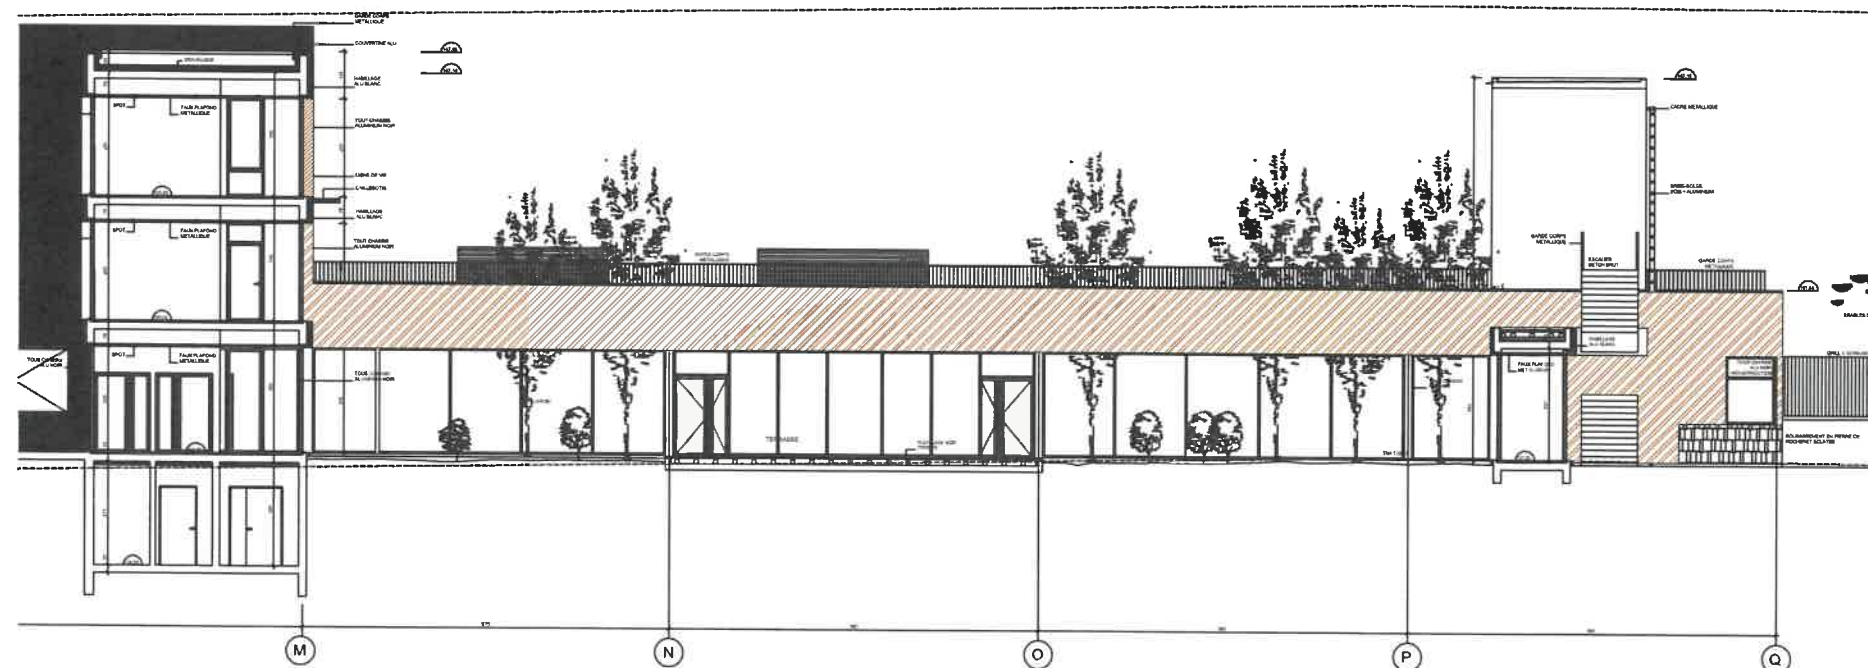

Coupe B

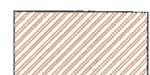


bardage type Trespa

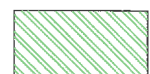

bardage cassette aluminium type Alucobond

Repérage des bardages
échelle 1/200

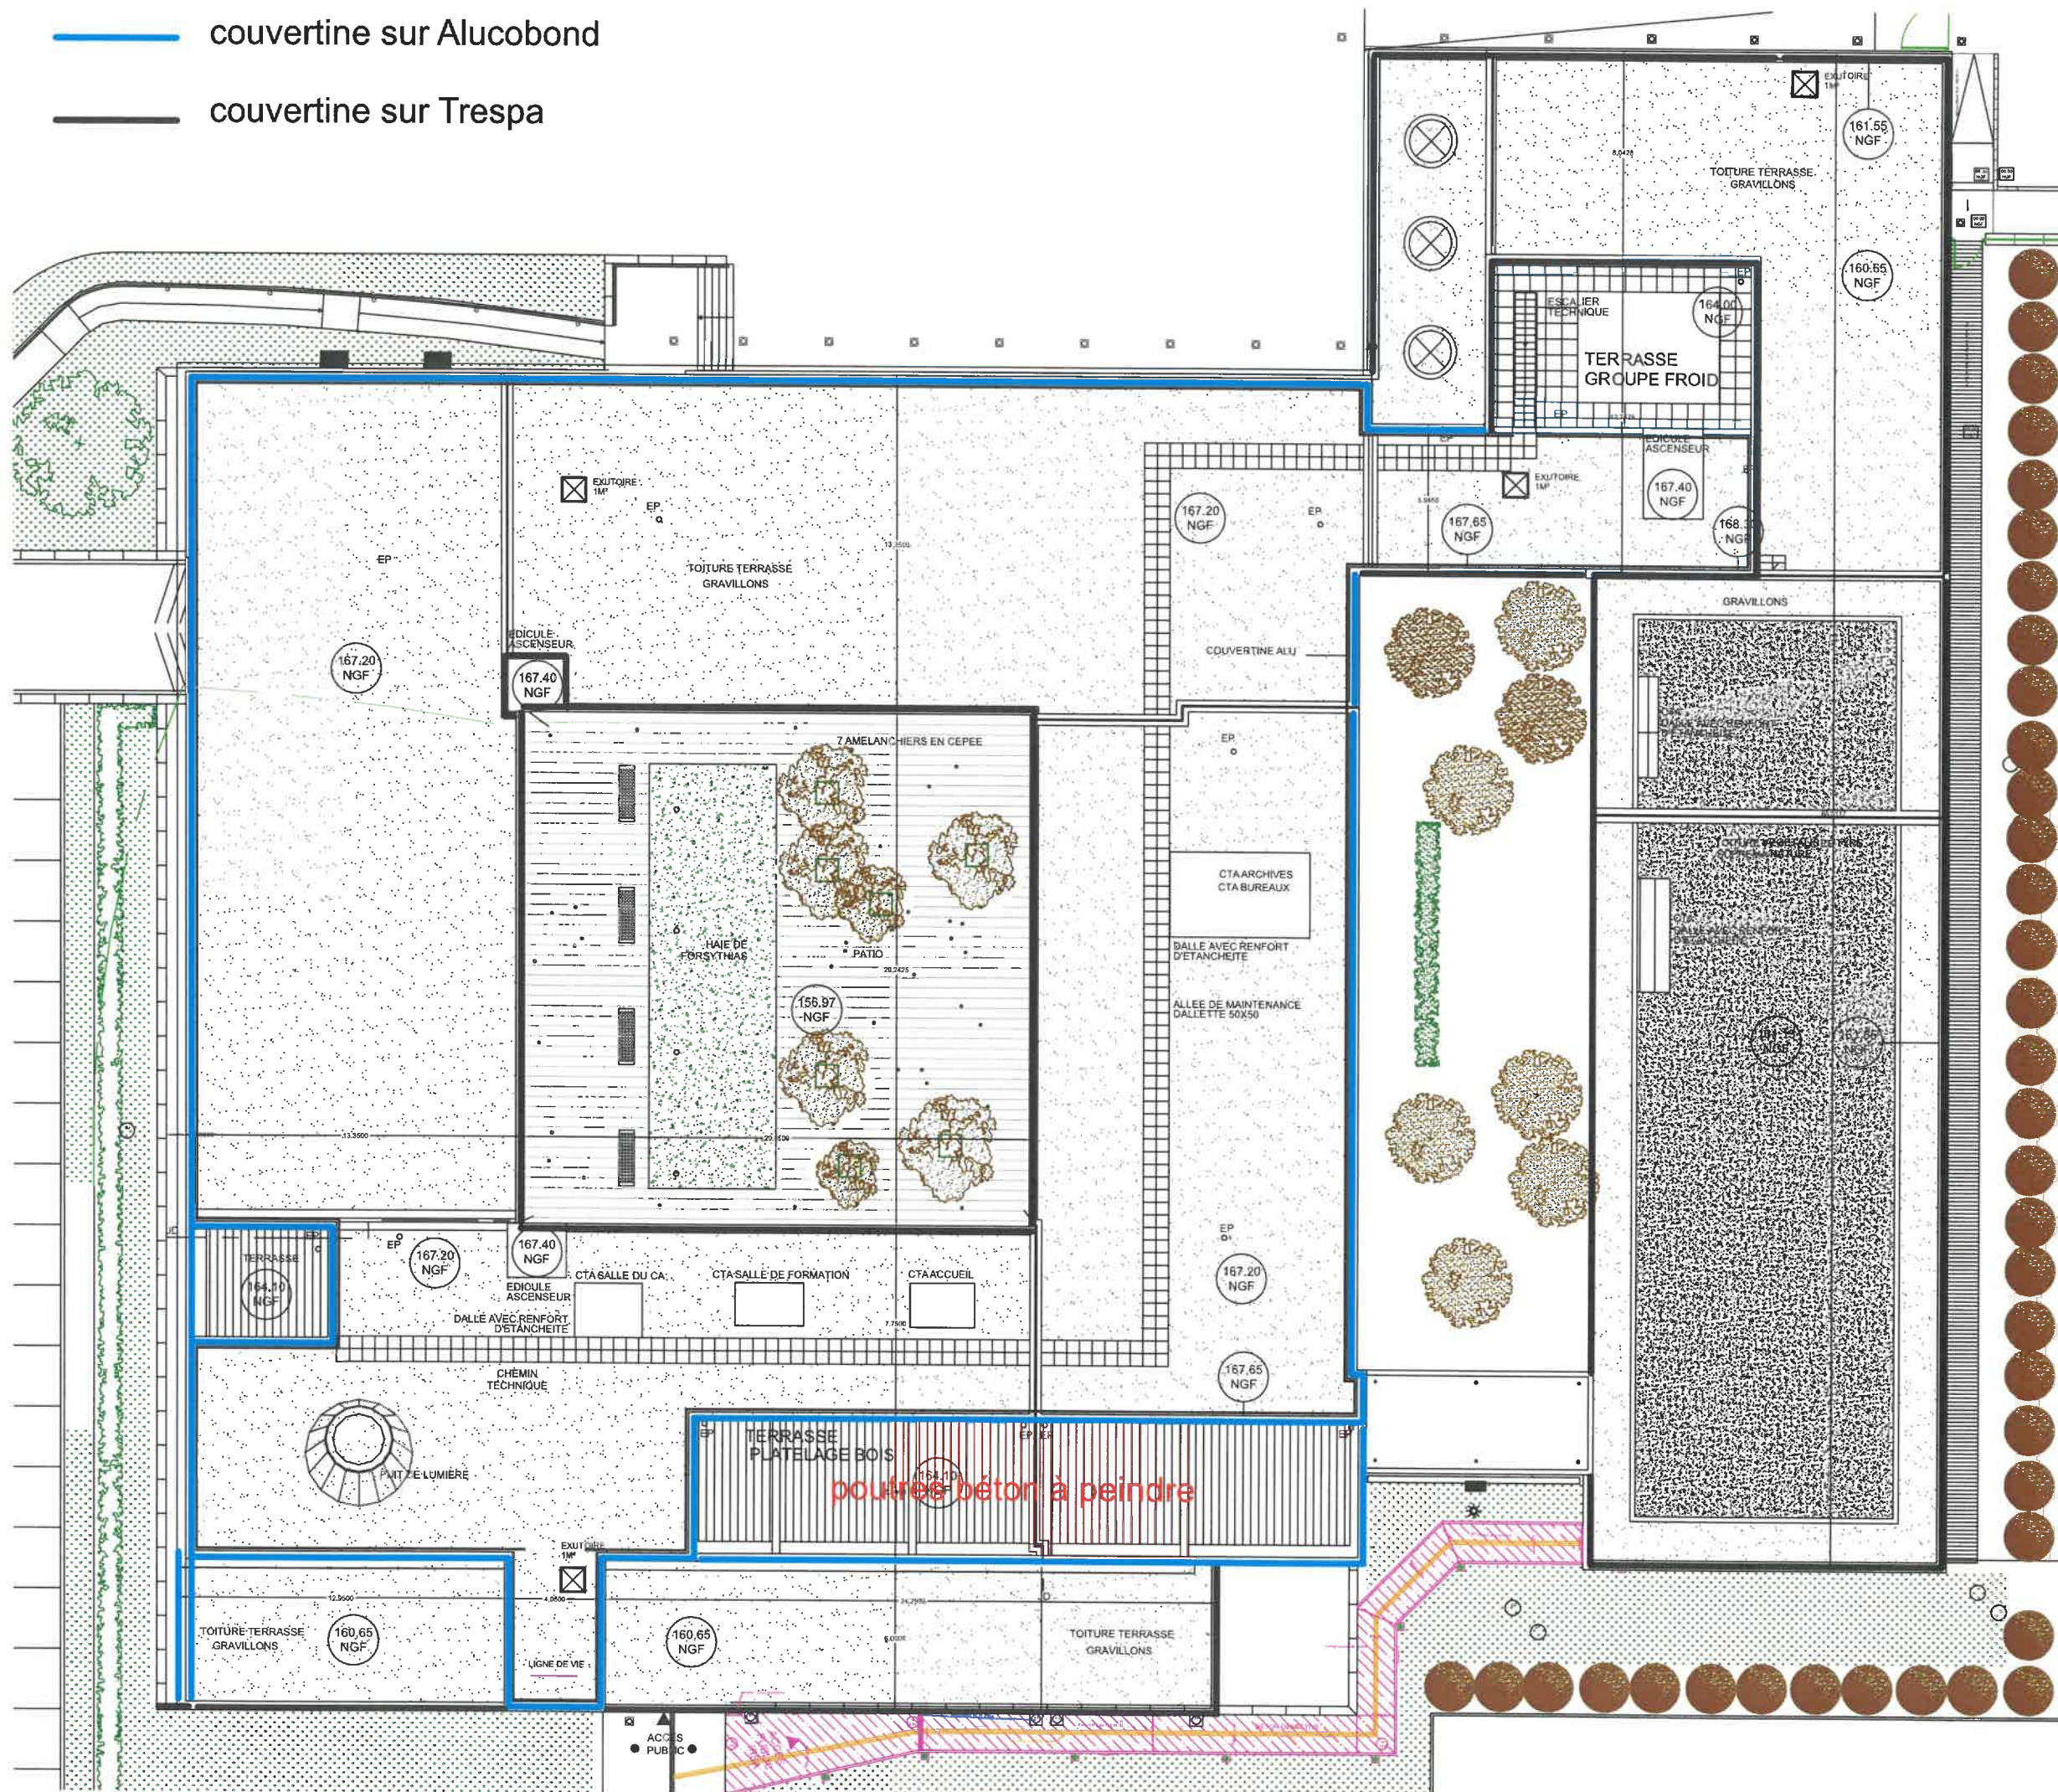

couvertine sur Trespa



couvertine sur Alucobond

Existant
Repérage des couvertines
échelle 1/250



vue n°1



vue n°2



vue n°3



vue n°4



vue n°5



vue n°6



vue n°7



vue n°8



vue n°9




vue n°10



vue n°11



vue n°12

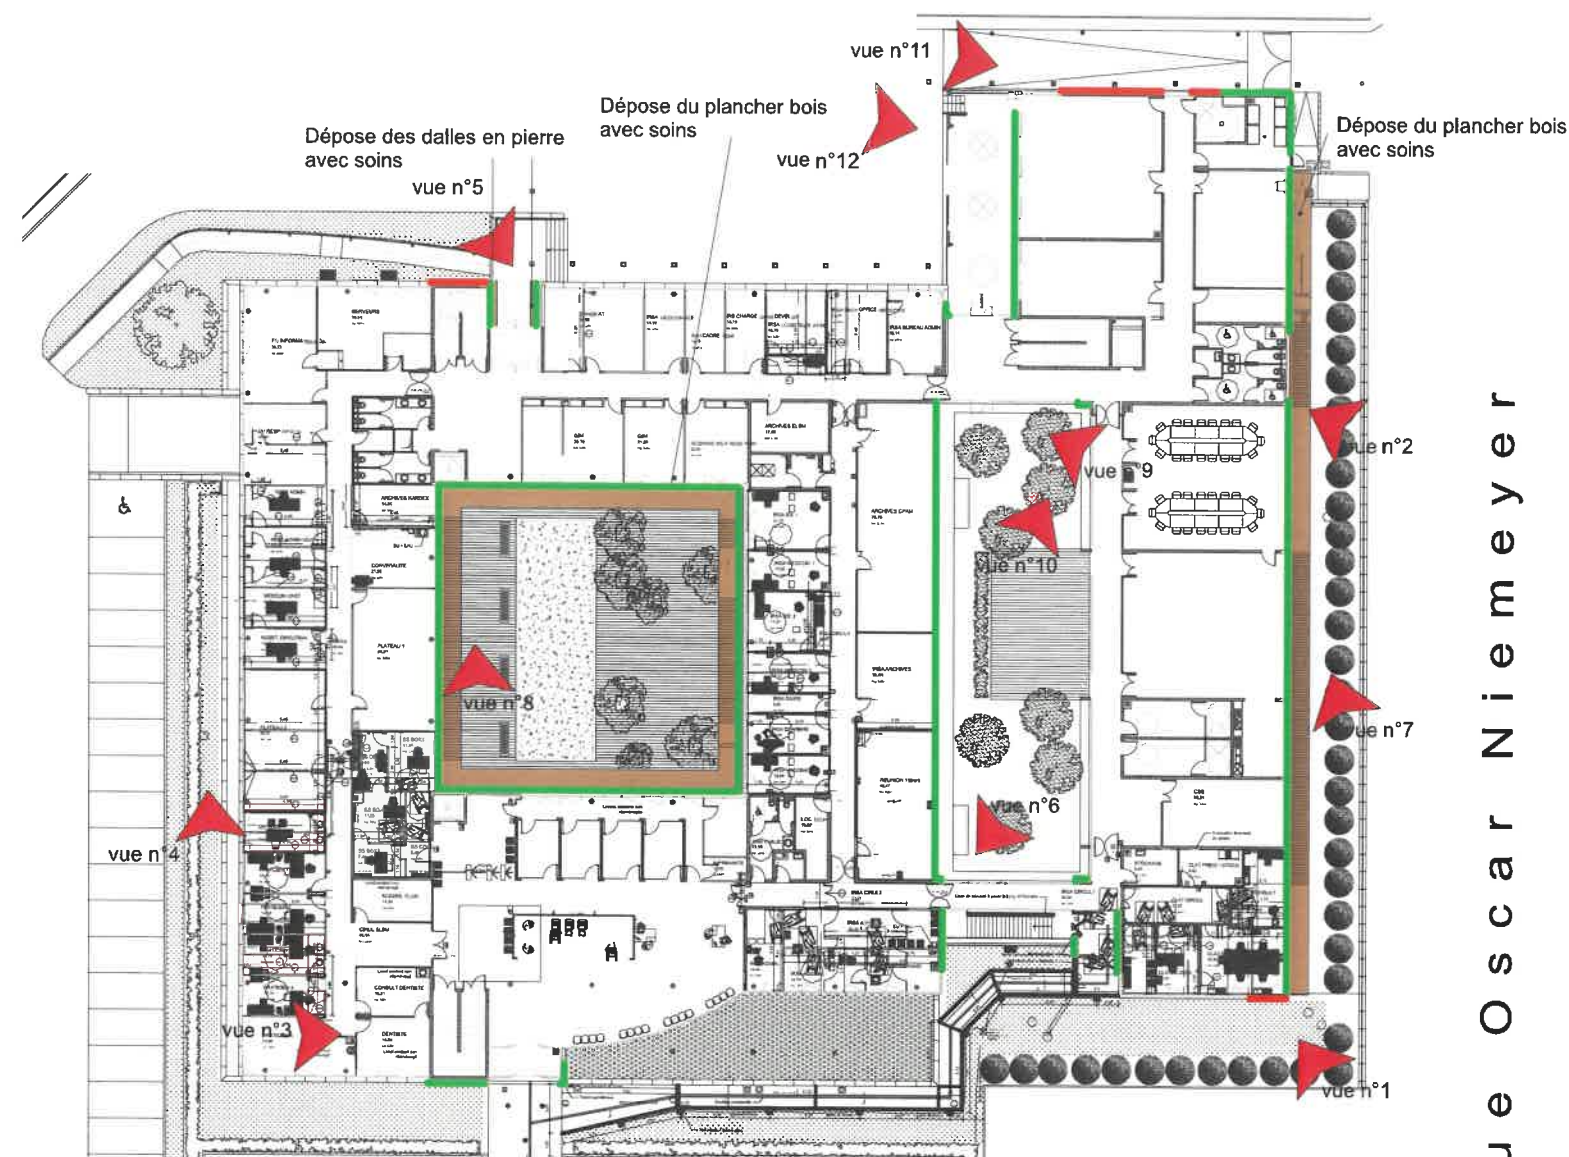


rue Oscar Niemeyer

Travaux à mettre en oeuvre

- Protection de soubassement hauteur 15 cm visible
- Dépose du revêtement de sol
- Protection sur chaperon pierre hauteur 15 cm visible

Plan de repérage
et photo actuel
échelle 1/500

Vue en plan RDC
échelle 1/250

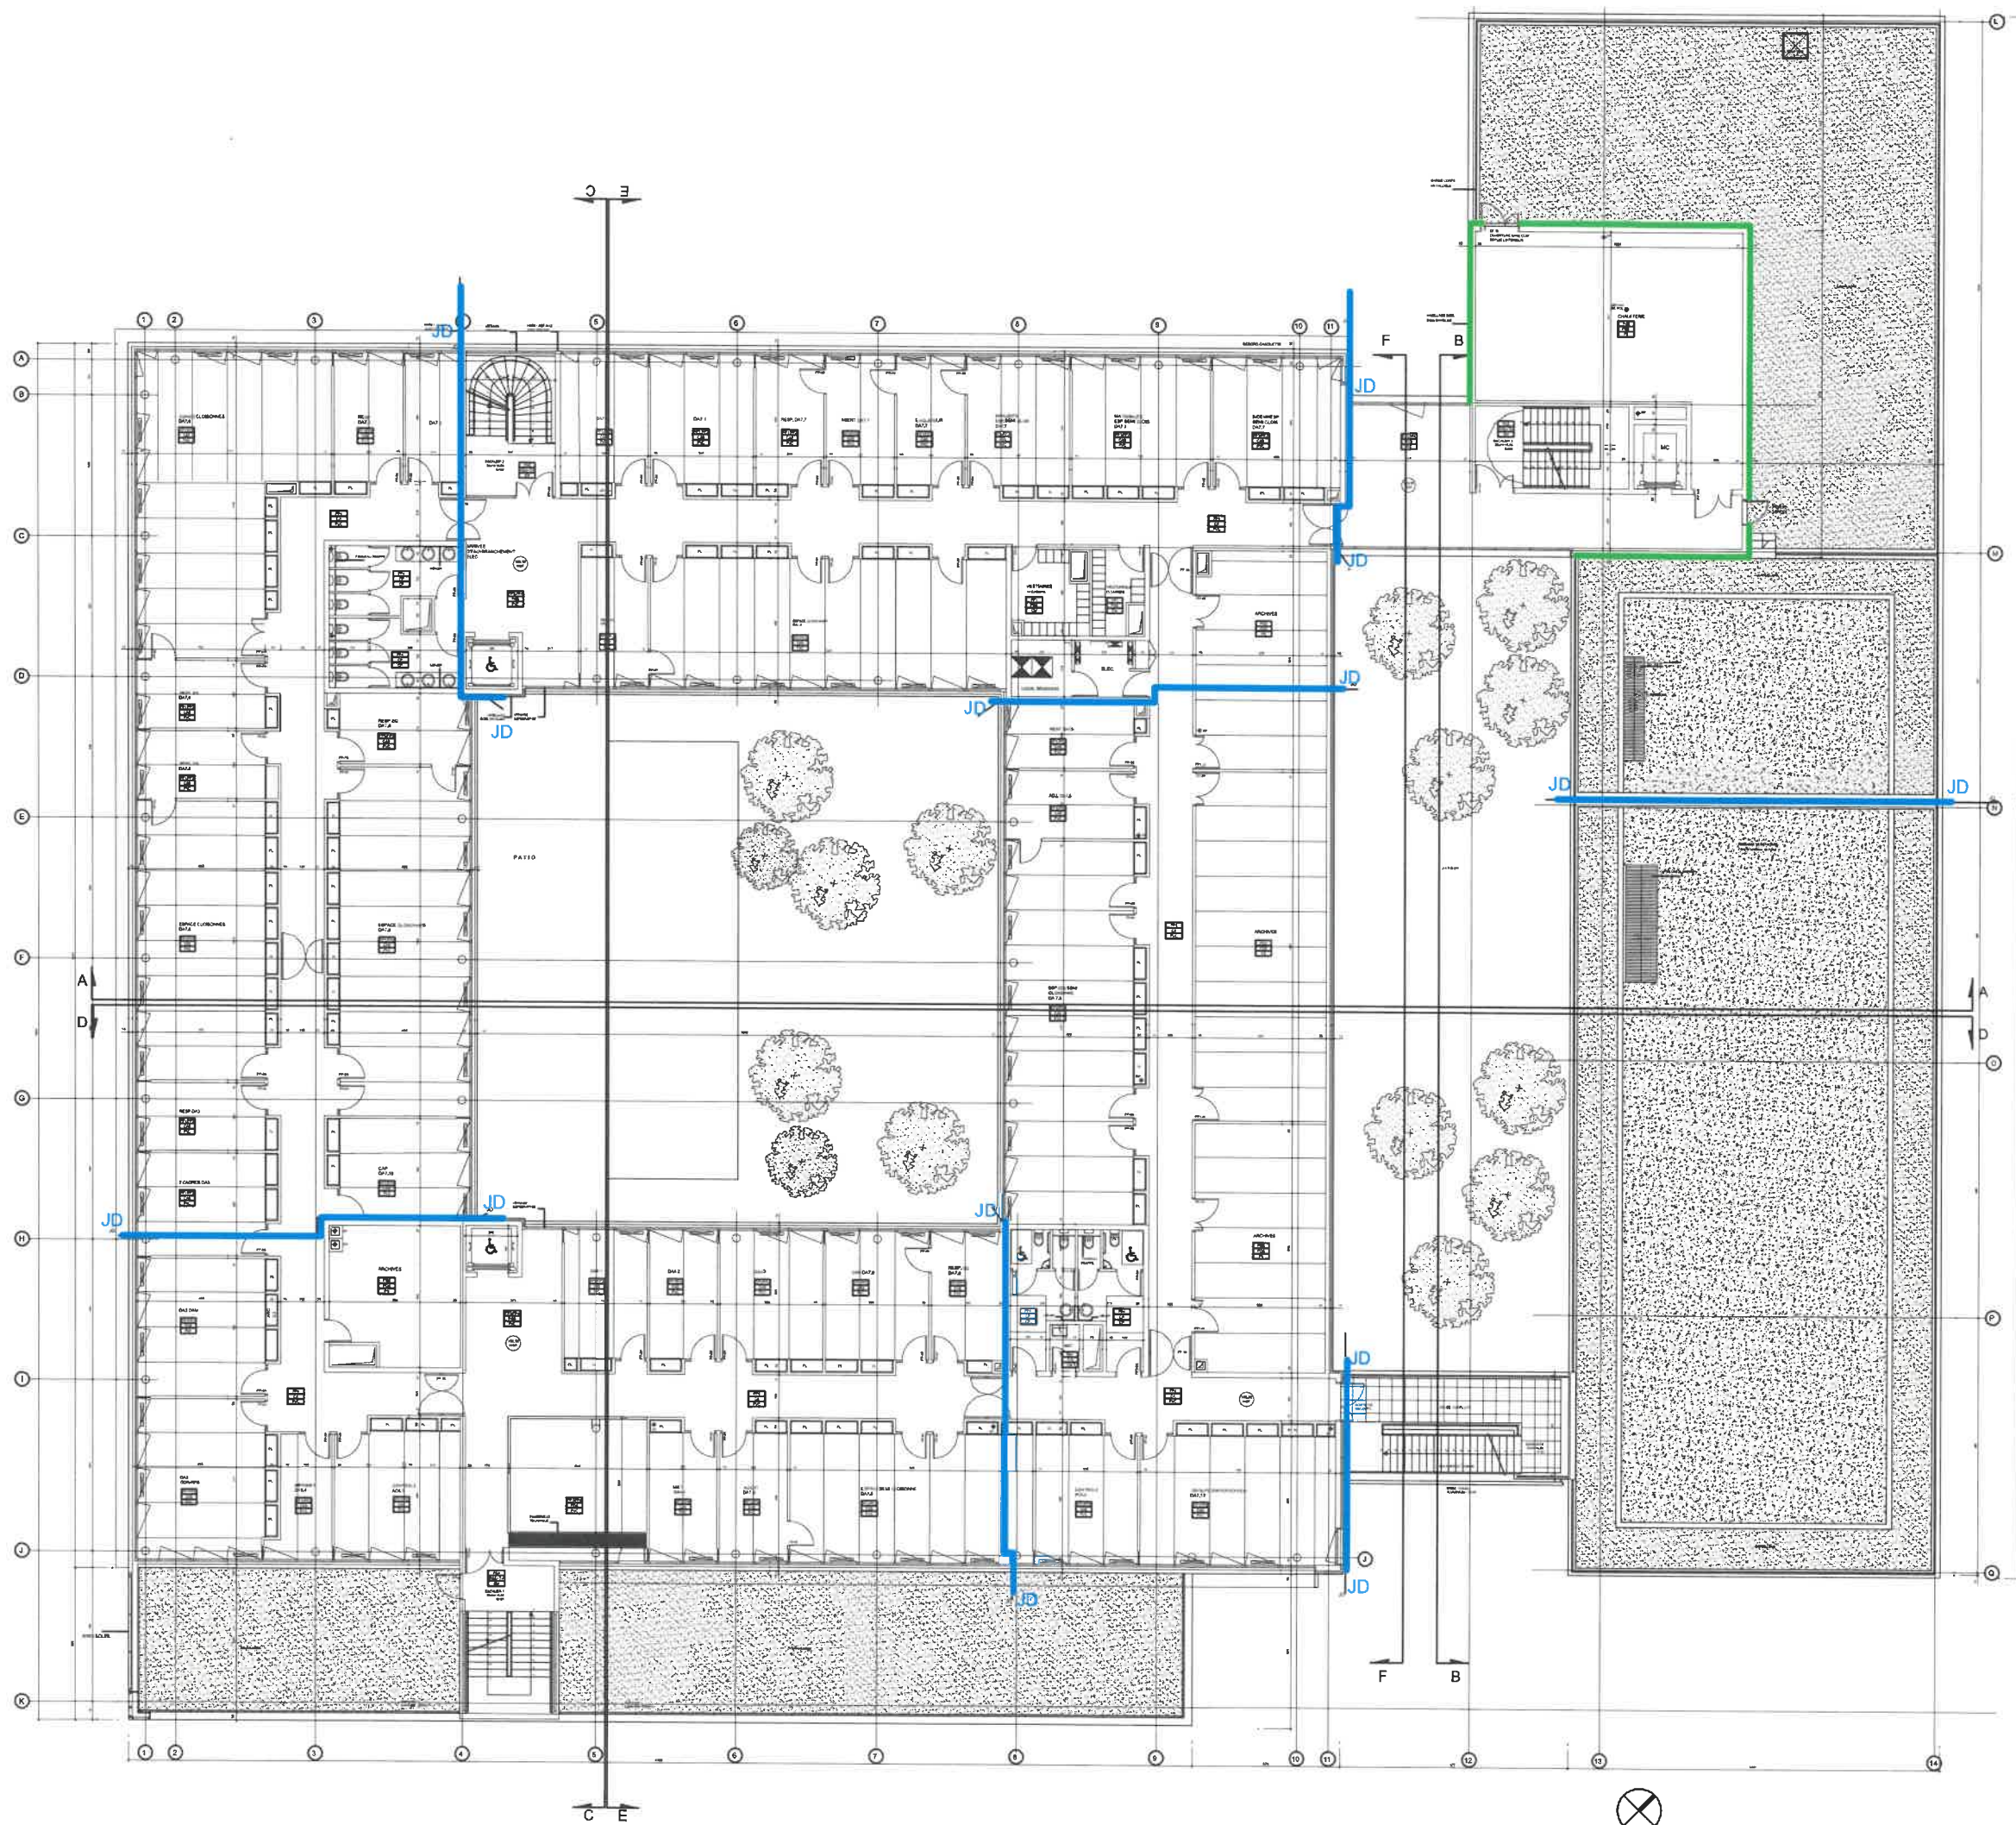


Travaux à mettre en oeuvre

JD

Protection de soubassement
hauteur 15 cm visible

Vue en plan
1er étage
échelle 1/250

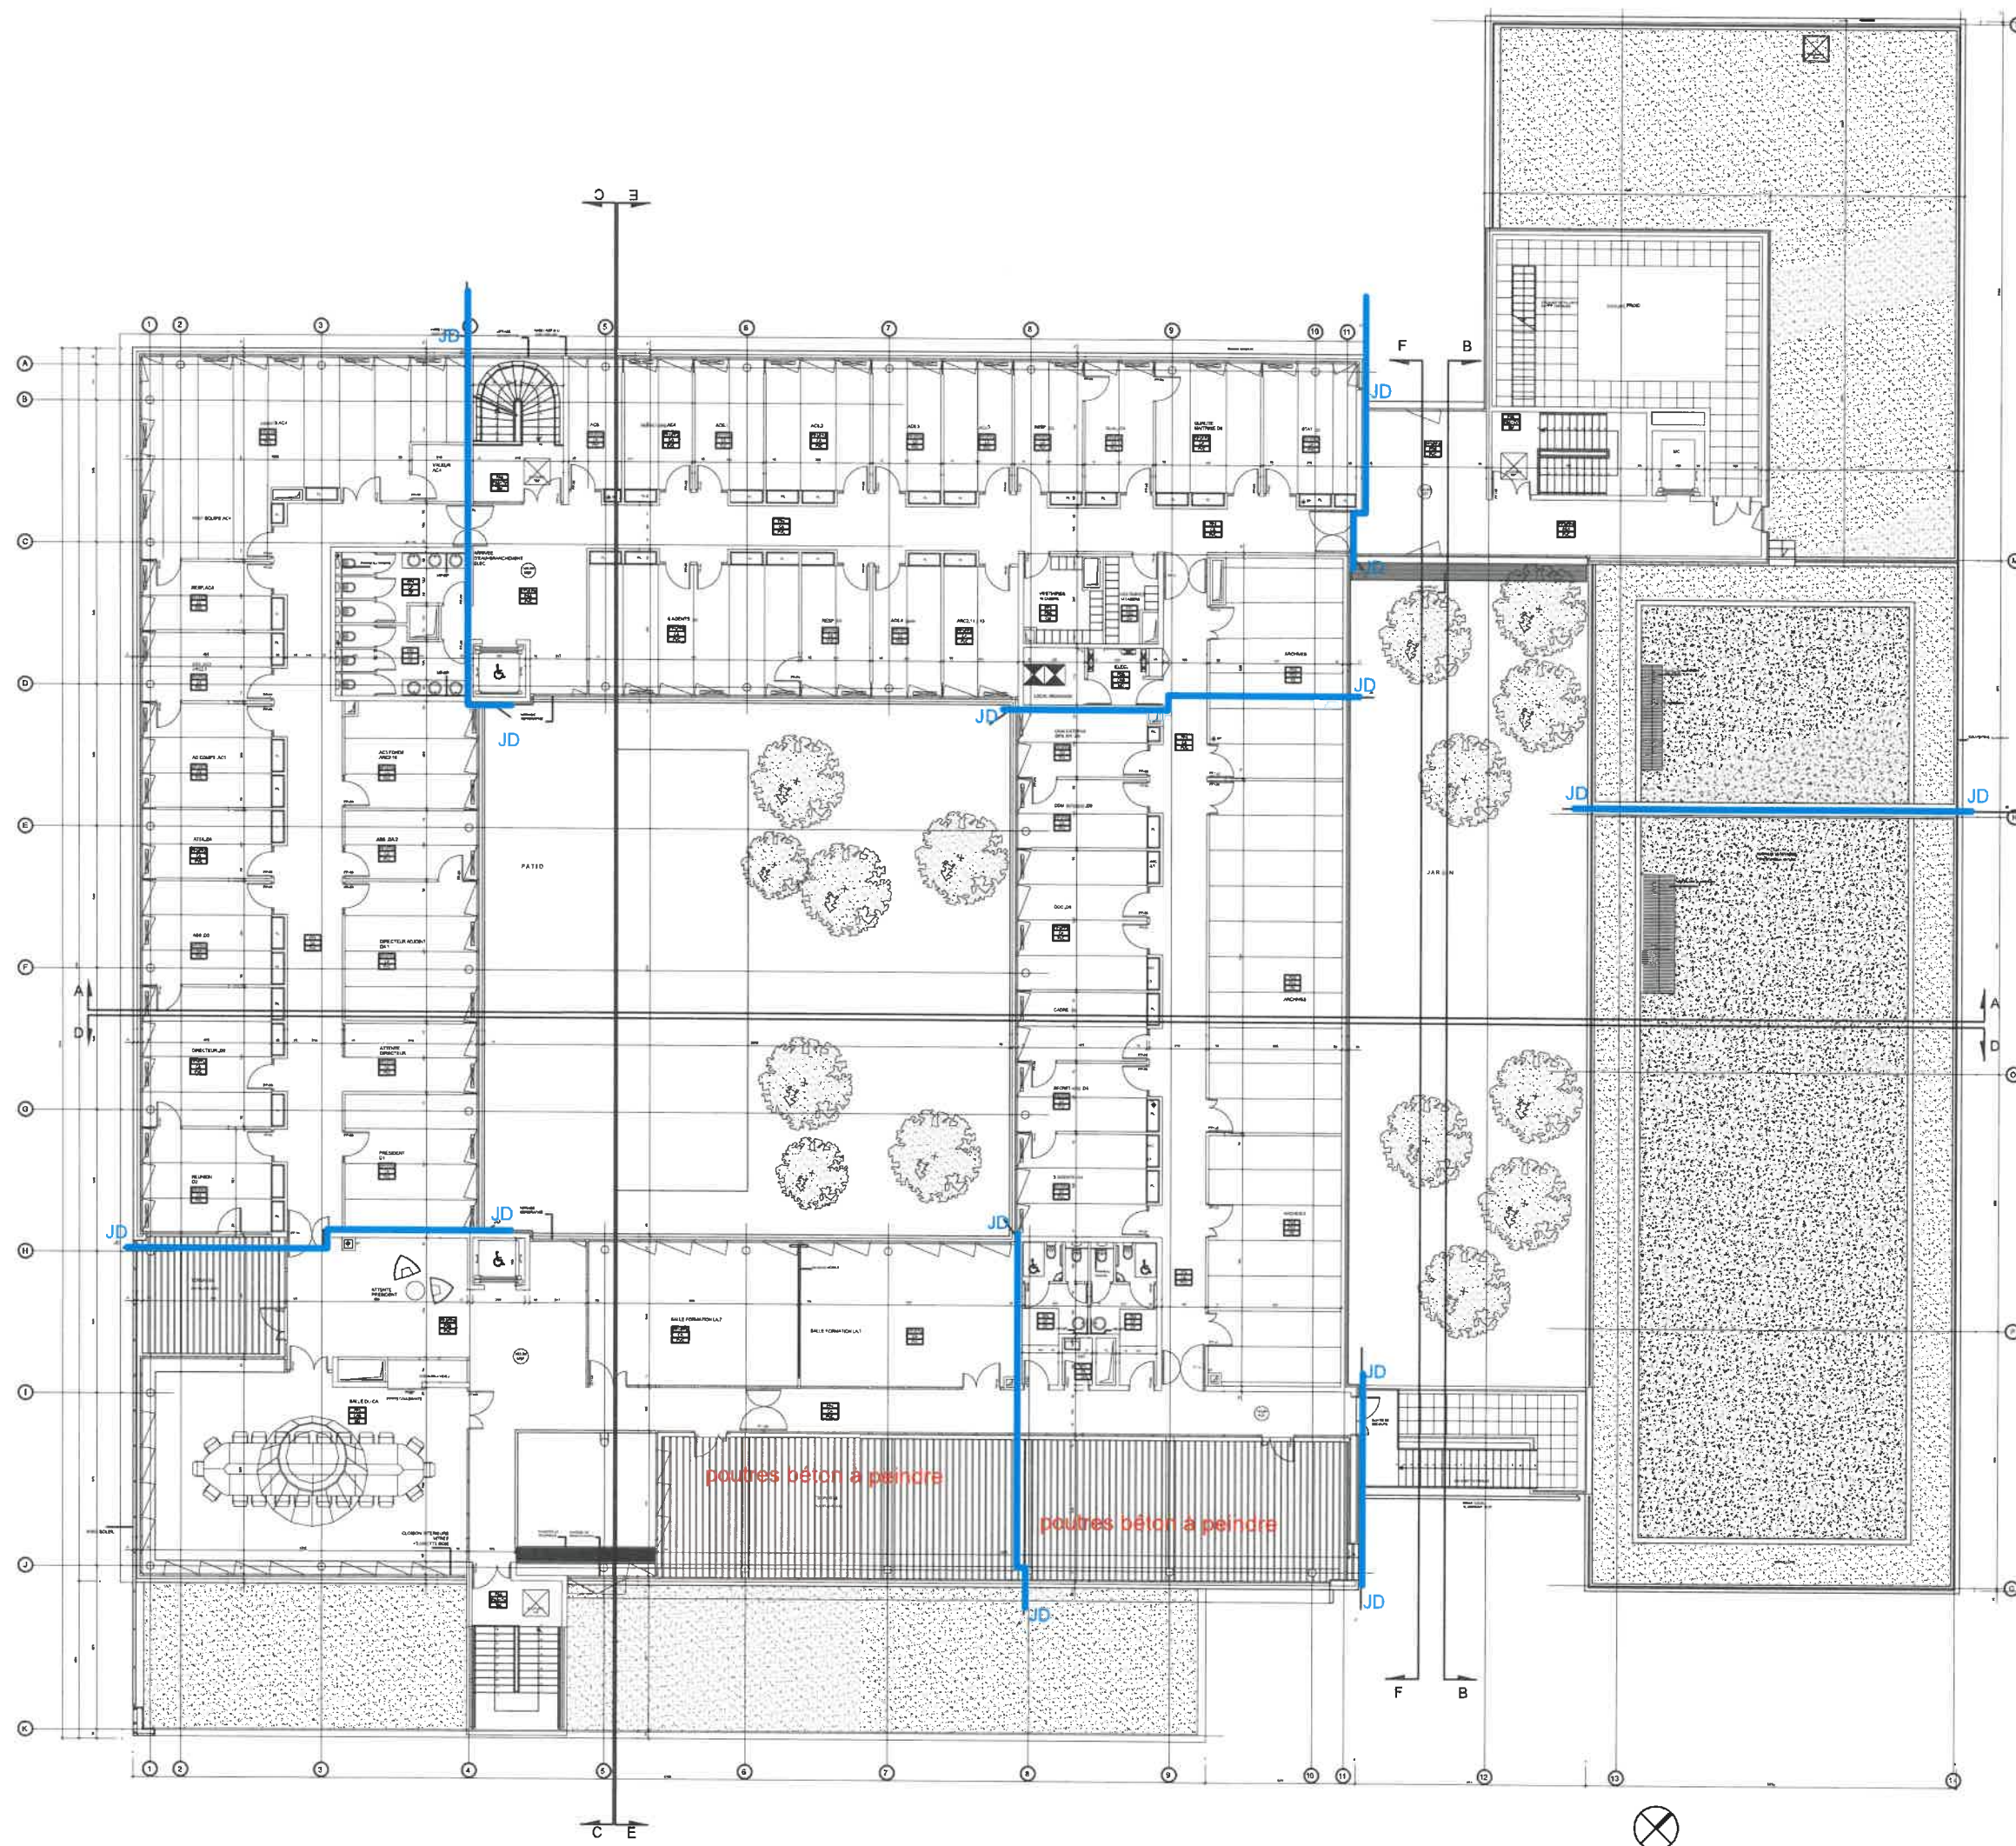

Travaux à mettre en oeuvre

JD

Vue en plan
2^{ème} étage
échelle 1/250