




Bureau :
- dépose store vénitien
toute hauteur

Bureau :
- dépose cloisons + porte vitrée +
seuil



Local ménage :
- dépose partielle du
plan de travail carrelé
+ évier + meuble sous
évier

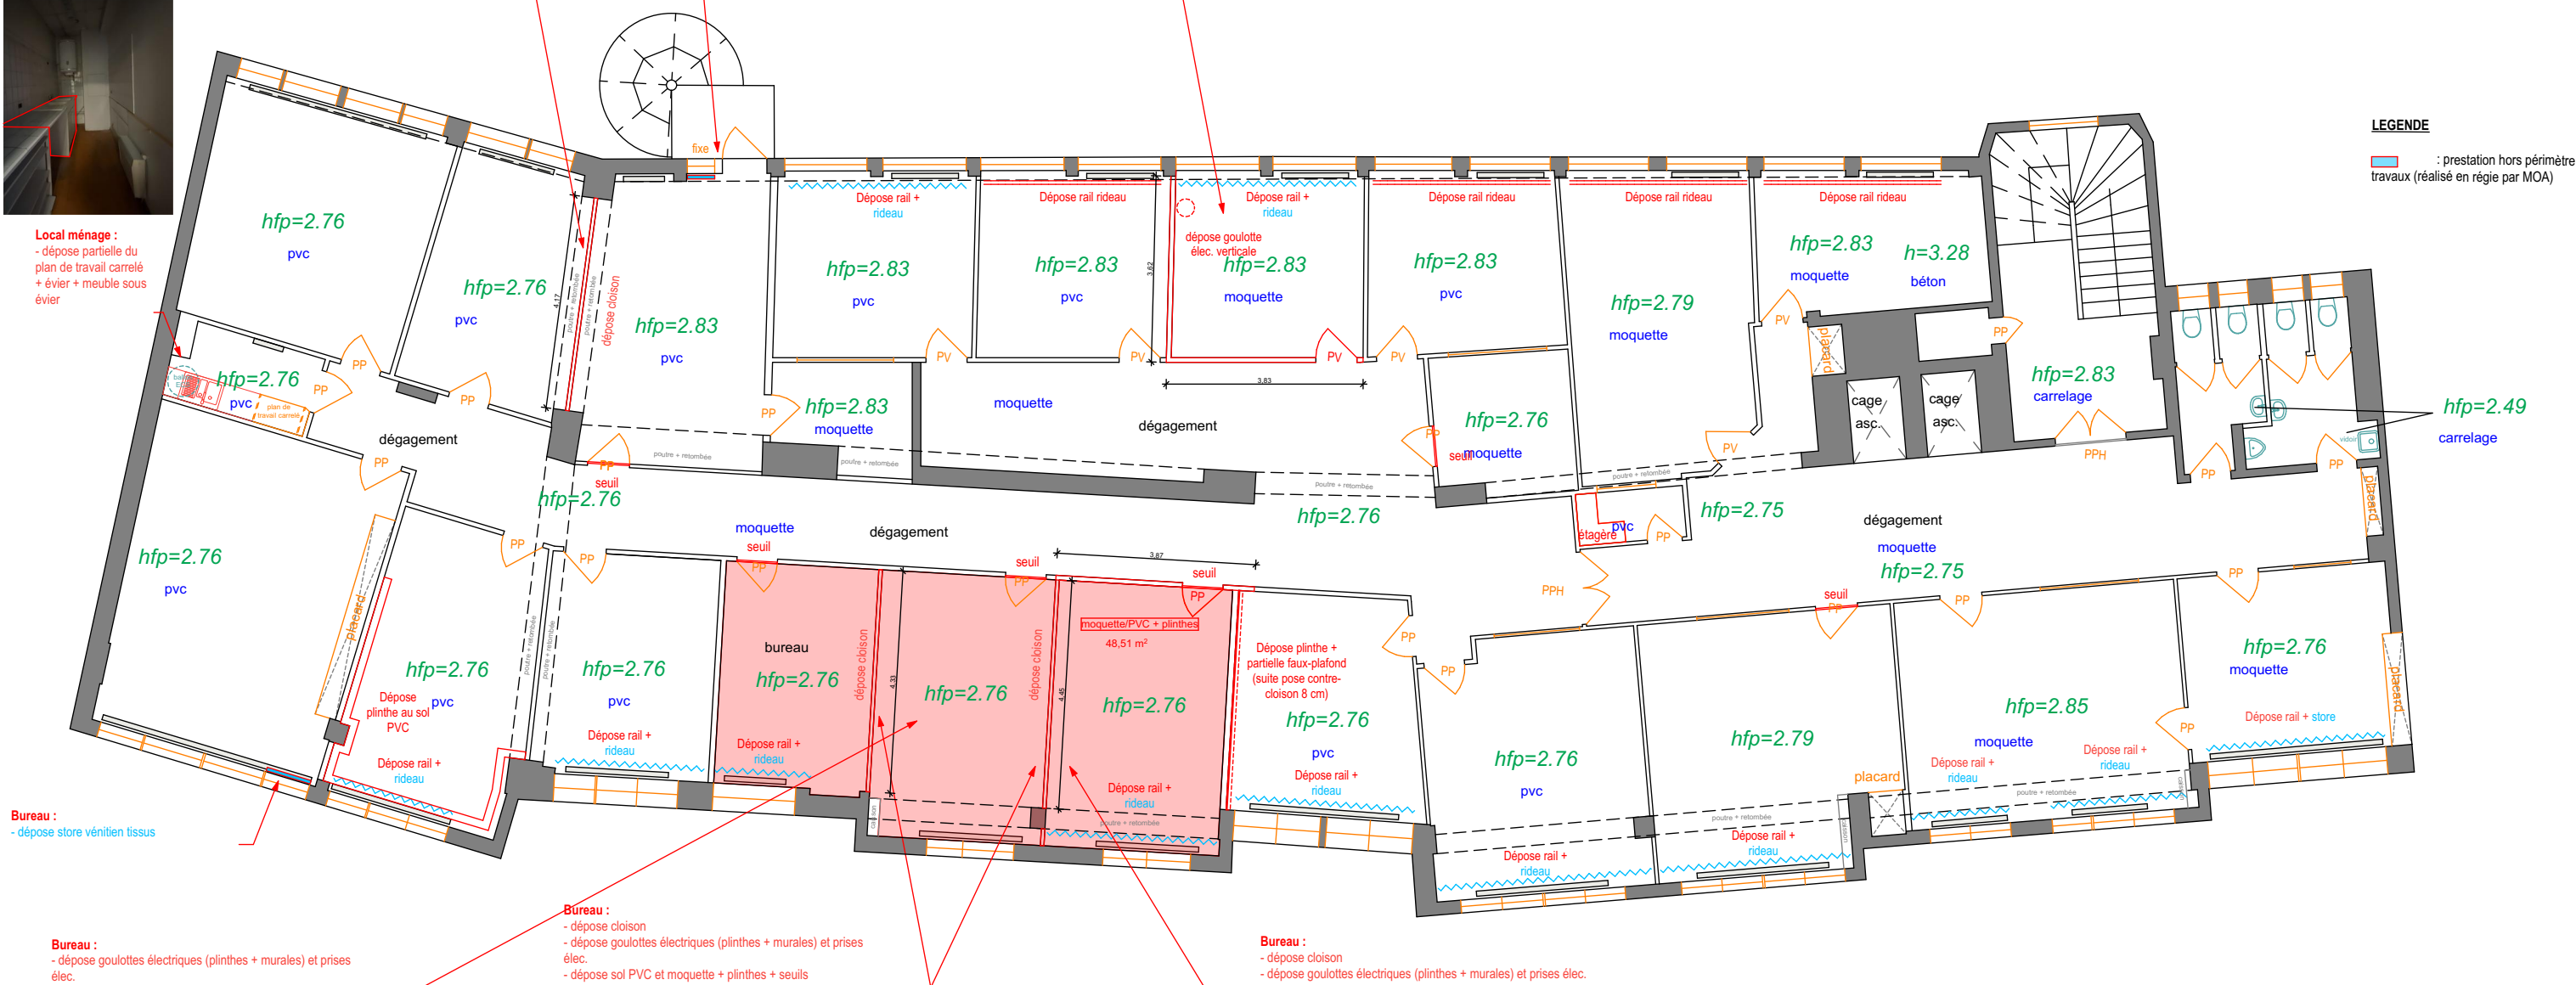

Bureau :
- dépose store vénitien tissus


Bureau :
- dépose goulottes électriques (plinthes + murales) et prises élec.

Bureau :

- dépose cloison
- dépose goulottes électriques (plinthes + murales) et prises élec.
- dépose sol PVC et moquette + plinthes + seuils

Bureau :

- dépose cloison
- dépose goulottes électriques (plinthes + murales) et prises élec.

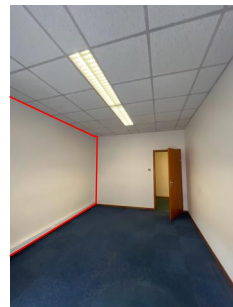

Nature du projet : Aménagement de l'accueil provisoire et la rénovation des plateaux de bureaux 14-18, rue Adolphe Seyboth, 67000 STRASBOURG		Mandataire : CPAM DU BAS-RHIN 16, rue de Lausanne 67090 STRASBOURG CEDEX			Maître d'oeuvre OCARIS 3 rue des Cigognes 67960 ENTZHEIM		
Etat: 21 DEMOL	Titre: R+3	Echelle : 1:125	Format : A3	N° de projet : /	Dessinateur: SA	Date : 26/02/2026	Etat du projet : PRO - Ind B'
G:\Drive partagé\3-PRODUCTION\MOE\67\CPAM-67-MOE aménagement accueil public et bureaux\06-PRO-DCE\01 MOE\CPAM-SEYBOTH - PRO Ind B' du 04.02.26.pln							