


- Entrée public :**
- reprise/adaptation de la rampe existante pour ajout nouvelle rampe d'accès
 - création rampe structure métallique + palier haut adapté PMR
 - pose luminaire extérieur conforme réglementation PMR
 - pose signalétique "Entrée public"
 - pose porte à 2 vantaux vitrée (compris poignée porte d'entrée conforme réglementation PMR + ferme-porte)

- Bureaux 01, 02 (PMR) :**
- pose 4 stores enrouleurs intérieurs
 - pose cloisons placo + peinture
 - pose portes vitrées avec vitrophanie (porte donnant sur dégagement)
 - pose portes pleines (porte sur cloison séparative bureaux 01/02)
 - remise en peinture sur mur conservés (compris 4 tablettes de fenêtre bois)
 - pose signalétiques portes
 - tablettes + encadrements (dont adaptée adaptée bureau 02 PMR), ép. 30 mm
 - pose séparatifs avec habillage en stratifié, compris châssis fixe bois vernis
 - réglage poignées fenêtres existantes
 - pose sol souple + plinthes à peindre
 - remplacement luminaires
 - remplacement du faux-plafond démontable

- WC PMR :**
- pose WC suspendu adapté PMR
 - pose lave-main adapté PMR
 - pose signalétique "WC PMR mixte"
 - ajout barre de tirage
 - reprise faïence suite remplacement WC + lave-main
 - luminaire adapté PMR (200 lux) + flash lumineux

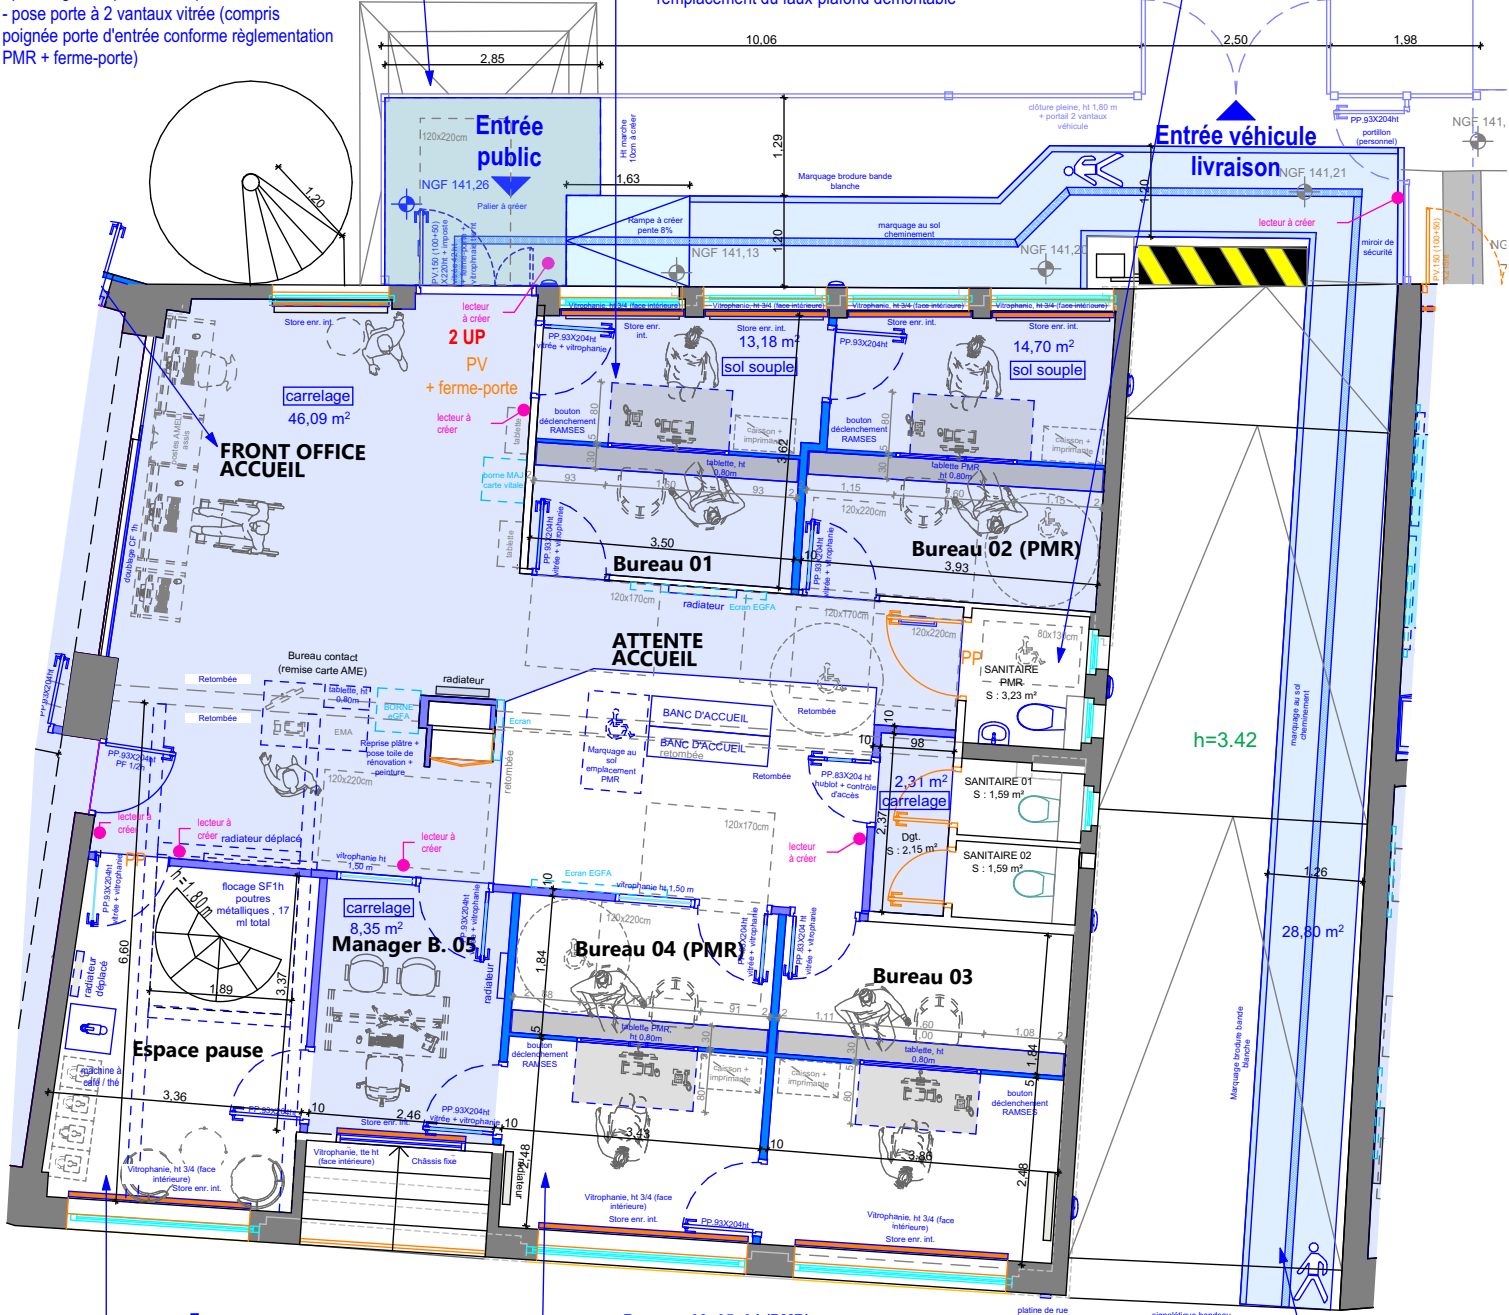

- Réfection façade :**
- nettoyage
 - rebouchage trous de fixation
 - peinture identique existant

- Espace pause :**
- pose 1 store enrouleur intérieur
 - pose vitrophanie sur menuiserie extérieure
 - pose cloisons placo + peinture
 - pose portes vitrées avec vitrophanie (porte donnant sur dégagement)
 - pose porte pleine (porte sur cloison séparative bureau 05/espace pause)
 - pose signalétiques portes
 - pose plinthes carrelées
 - pose radiateur
 - remplacement luminaires

- Bureaux 03, 05, 04 (PMR):**
- pose stores enrouleurs intérieurs
 - pose vitrophanie sur menuiserie extérieure
 - pose cloisons placo + peinture
 - pose portes vitrées avec vitrophanie (porte donnant sur dégagement)
 - pose portes pleines (porte sur cloison séparative bureaux 03/04)
 - remise en peinture sur mur conservés
 - pose signalétiques portes
 - pose plinthes carrelées
 - tablettes + encadrements (dont adaptée adaptée bureau 04 PMR), ép. 30 mm
 - pose séparatifs avec habillage en stratifié, compris châssis fixe bois vernis
 - pose carrelage + remplacement faux-plafond démontable + fenêtre fixe avec vitrophanie + remplacement spot + store intérieur (bureau 05)
 - remplacement luminaires

- Cheminement extérieur Pubic/PMR/ERT :**
- ajout luminaires extérieurs depuis la rue jusqu'à l'entrée public
 - remplacement marquage au sol cheminement PMR, largeur 1,20m
 - pose signalétique directionnelle depuis la rue jusqu'à l'entrée public
 - pose signalétique "Entrée principale CPAM"
 - pose bande podo-tactile depuis la rue jusqu'à l'entrée public
 - pose bouton d'appel (côté rue)

RUE ADOLPHE

Nature du projet : Aménagement de l'accueil provisoire et la rénovation des plateaux de bureaux 14-18, rue Adolphe Seyboth, 67000 STRASBOURG		Mandataire : CPAM DU BAS-RHIN 16, rue de Lausanne 67090 STRASBOURG CEDEX		Maitre d'oeuvre OCARIS 3 rue des Cigognes 67960 ENTZHEIM	
Etat: 32 PROJ.	Titre: REZ-DE-CHAUSSEE - Zone ERP	Echelle : 1:100	Format : A3	N° de projet : /	Dessinateur: SA
		Date : 26/02/2026		Etat du projet : PRO - Ind B'	