LEGENDE PEINTURE

- : peinture
- : tapisserie avec performance acoustique

LEGENDE

- : ajout store vénitien métallique
- : réparation store vénitien métallique
- : fenêtre à remplacer
- : fenêtre à réparer
- : réparation volet roulant
- : ajout store vénitien tissus
- : reprise cloison modulaire (suite dépose cloison)
- : ajout plinthe stratifié
- : prestation hors périmètre travaux (réalisé en régie par MOA)

NB :
- **révision de l'ensemble des fenêtres et porte-fenêtres existantes**
- **pose de signalétique sur l'ensemble des portes neuves**

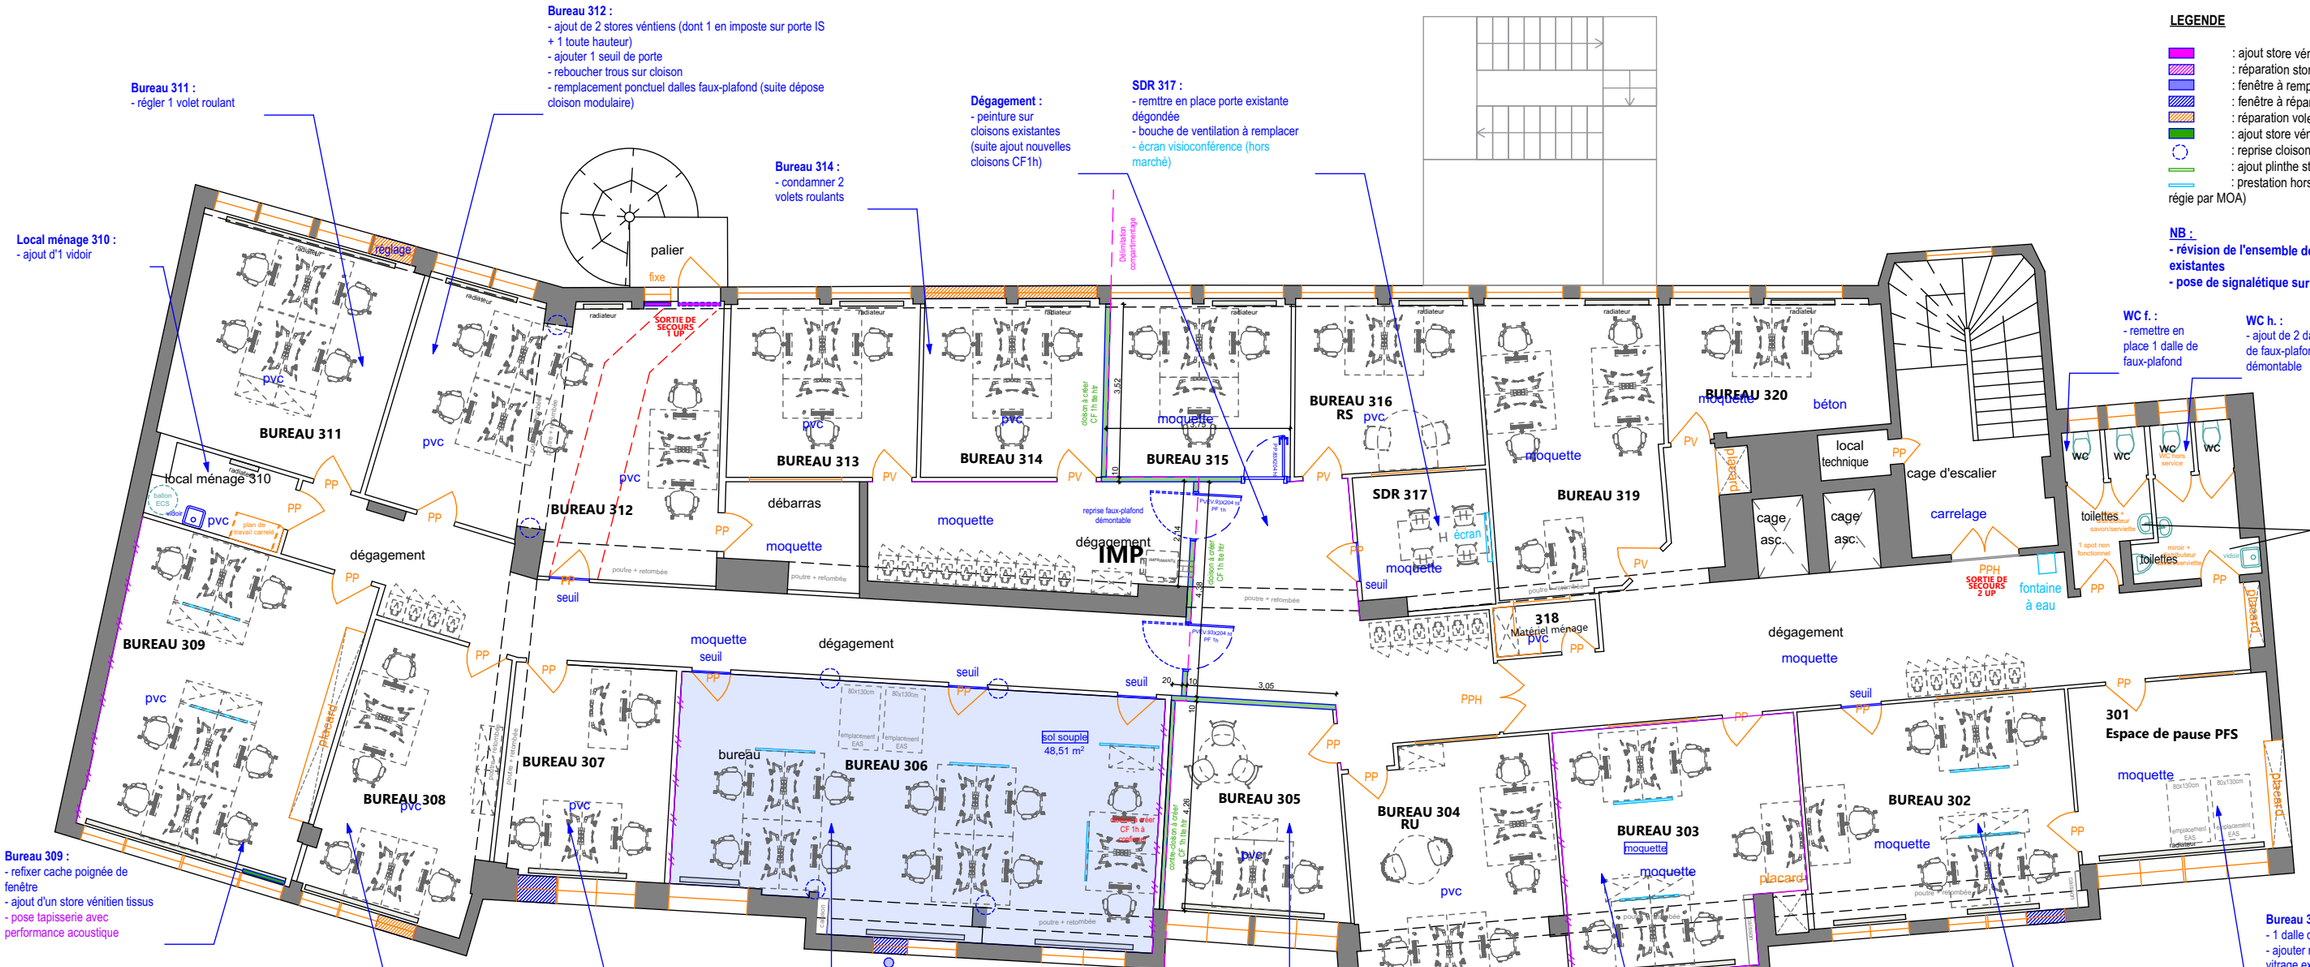

Local ménage 310 :
- ajout d'1 vidoir

Bureau 311 :
- régler 1 volet roulant

Bureau 312 :
- ajout de 2 stores vénitiens (dont 1 en imposte sur porte IS + 1 toute hauteur)
- ajouter 1 seuil de porte
- reboucher trous sur cloison
- remplacement ponctuel dalles faux-plafond (suite dépose cloison modulaire)

Bureau 314 :
- condamner 2 volets roulants

Dégagement :
- peinture sur cloisons existantes (suite ajout nouvelles cloisons CF1h)

SDR 317 :
- remttre en place porte existante dégondée
- bouche de ventilation à remplacer
- écran visioconférence (hors marché)

WC f. :
- remettre en place 1 dalle de faux-plafond

WC h. :
- ajout de 2 dalles de faux-plafond démontable

Bureau 309 :
- refixer cache poignée de fenêtre
- ajout d'un store vénitien tissus
- pose tapisserie avec performance acoustique

Bureau 308 :
- 1 manivelle pour volet roulant à remplacer (non fonctionnelle)

Bureau 307 :
- 1 poignée de fenêtre à remplacer (non fonctionnelle)

Bureau 306 + EAS :
- 1 poignée de fenêtre à réparer(manoeuvre difficile)
- signalisation baie accessible pompier
- ajout d'un triangle sur fenêtre existante
- ajouter repérage accès EAS extérieur sur vitrage existant
- ajouter éclairage de sécurité
- ajouter signalétique "EAS" sur porte
- remplacement ponctuel dalles faux-plafond (suite dépose cloison modulaire)
- ajout sol souple + plinthes stratifiées + seuil
- pose tapisserie avec performance acoustique

Bureau 305 :
- ajout contre-cloison CF 1h tte htr
- ajout plinthes

Bureau 303 :
- 1 poignée de fenêtre à réparer (manoeuvre difficile)
- 1 seuil à remplacer
- remise en peinture complète des murs (compris placard en bois + panneau/cadre de porte côté intérieur)
- signalisation baie accessible pompier
- ajout d'un triangle sur fenêtre existante
- pose tapisserie avec performance acoustique

Bureau 302 :
- 1 poignée de fenêtre à réparer(manoeuvre difficile)
- 1 seuil à refixer

Bureau 301 + EAS :
- 1 dalle de moquette à recoller
- ajouter repérage accès EAS extérieur sur vitrage existant
- ajouter éclairage de sécurité
- ajouter signalétique "EAS" sur porte

LOCALISATION SERVICES

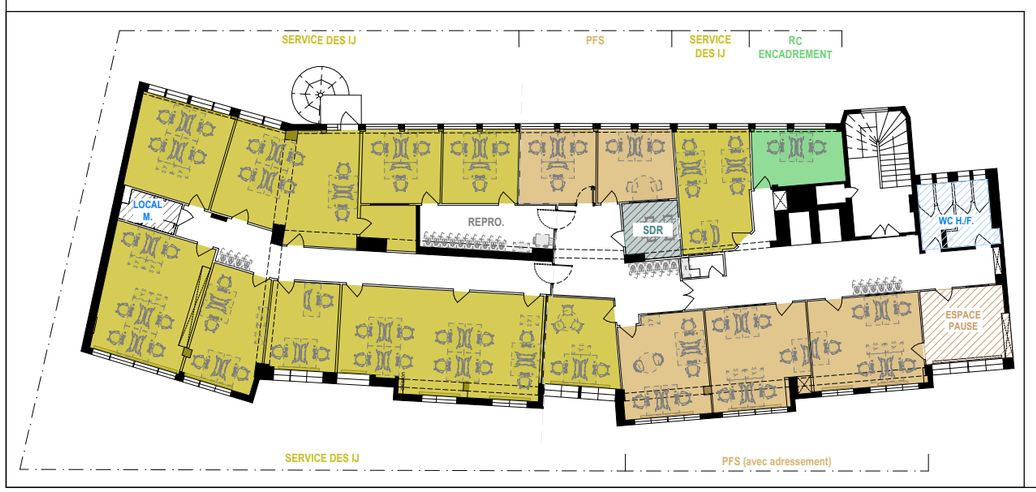

Nature du projet :		Mandataire :			Maître d'oeuvre		
Aménagement de l'accueil provisoire et la rénovation des plateaux de bureaux 14-18, rue Adolphe Seyboth, 67000 STRASBOURG		**CPAM DU BAS-RHIN** 16, rue de Lausanne 67090 STRASBOURG CEDEX			**OCARIS** 3 rue des Cigognes 67960 ENTZHEIM		
Etat: 38 PROJ.	Titre: R+3	Echelle : 1:125, 1:300	Format : A3	N° de projet : /	Dessinateur: SA	Date : 26/02/2026	Etat du projet : PRO - Ind B'

G:\Drive partagés\3-PRODUCTION\MOE\67\CPAM-67-MOE aménagement accueil public et bureaux\06-PRO-DCE\01 I MOE\CPAM-SEYBOTH - PRO Ind B' du 04.02.26.pln