



Vitrophanie - Aile NORD 1:50

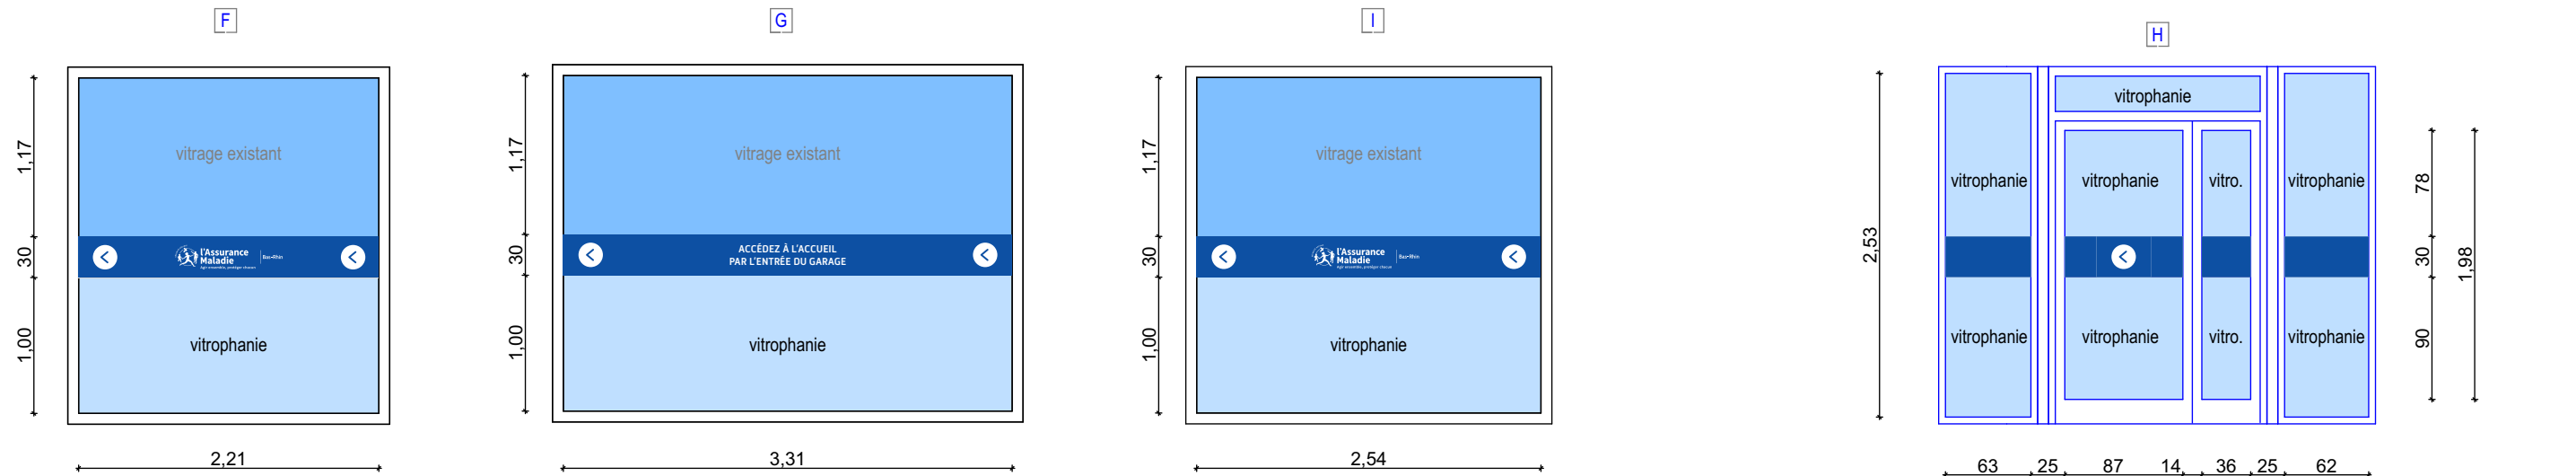

Vitrophanie - Aile SUD 1:50

Vitrophanie porte d'entrée du personnel - Aile SUD 1:50

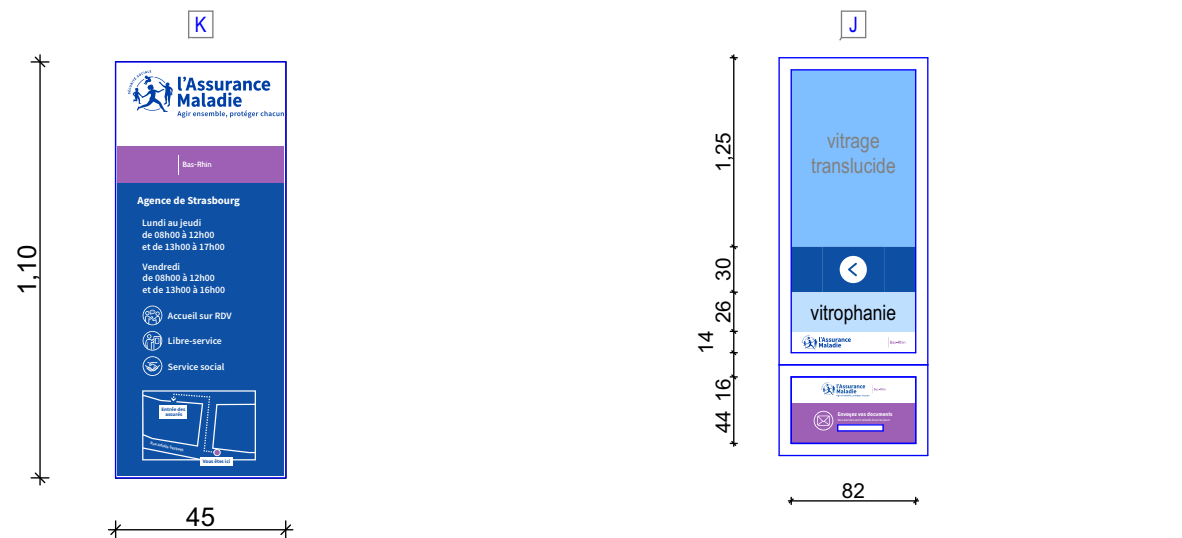

Signalétique totem - Aile SUD 1:20

Signalétique boîte aux lettres - Aile SUD 1:50

Nature du projet : Aménagement de l'accueil provisoire et la rénovation des plateaux de bureaux 14-18, rue Adolphe Seyboth, 67000 STRASBOURG		Mandataire : CPAM DU BAS-RHIN 16, rue de Lausanne 67090 STRASBOURG CEDEX		Maître d'œuvre OCARIS 3 rue des Cigognes 67960 ENTZHEIM		
Etat: 46 PROJ.	Titre: FACADE OUEST - Détails vitrophanie / signalétique	Echelle : 1:50, 1:20	Format : A3	N° de projet : /	Dessinateur: SA	Date : 26/02/2026
				Etat du projet : PRO - Ind B'		

G:\Drive partagés\3-PRODUCTION\MOE\67\CPAM-67-MOE aménagement accueil public et bureaux\06-PRO-DCE\01 I MOE\CPAM-SEYBOTH - PRO Ind B' du 04.02.26.pln