


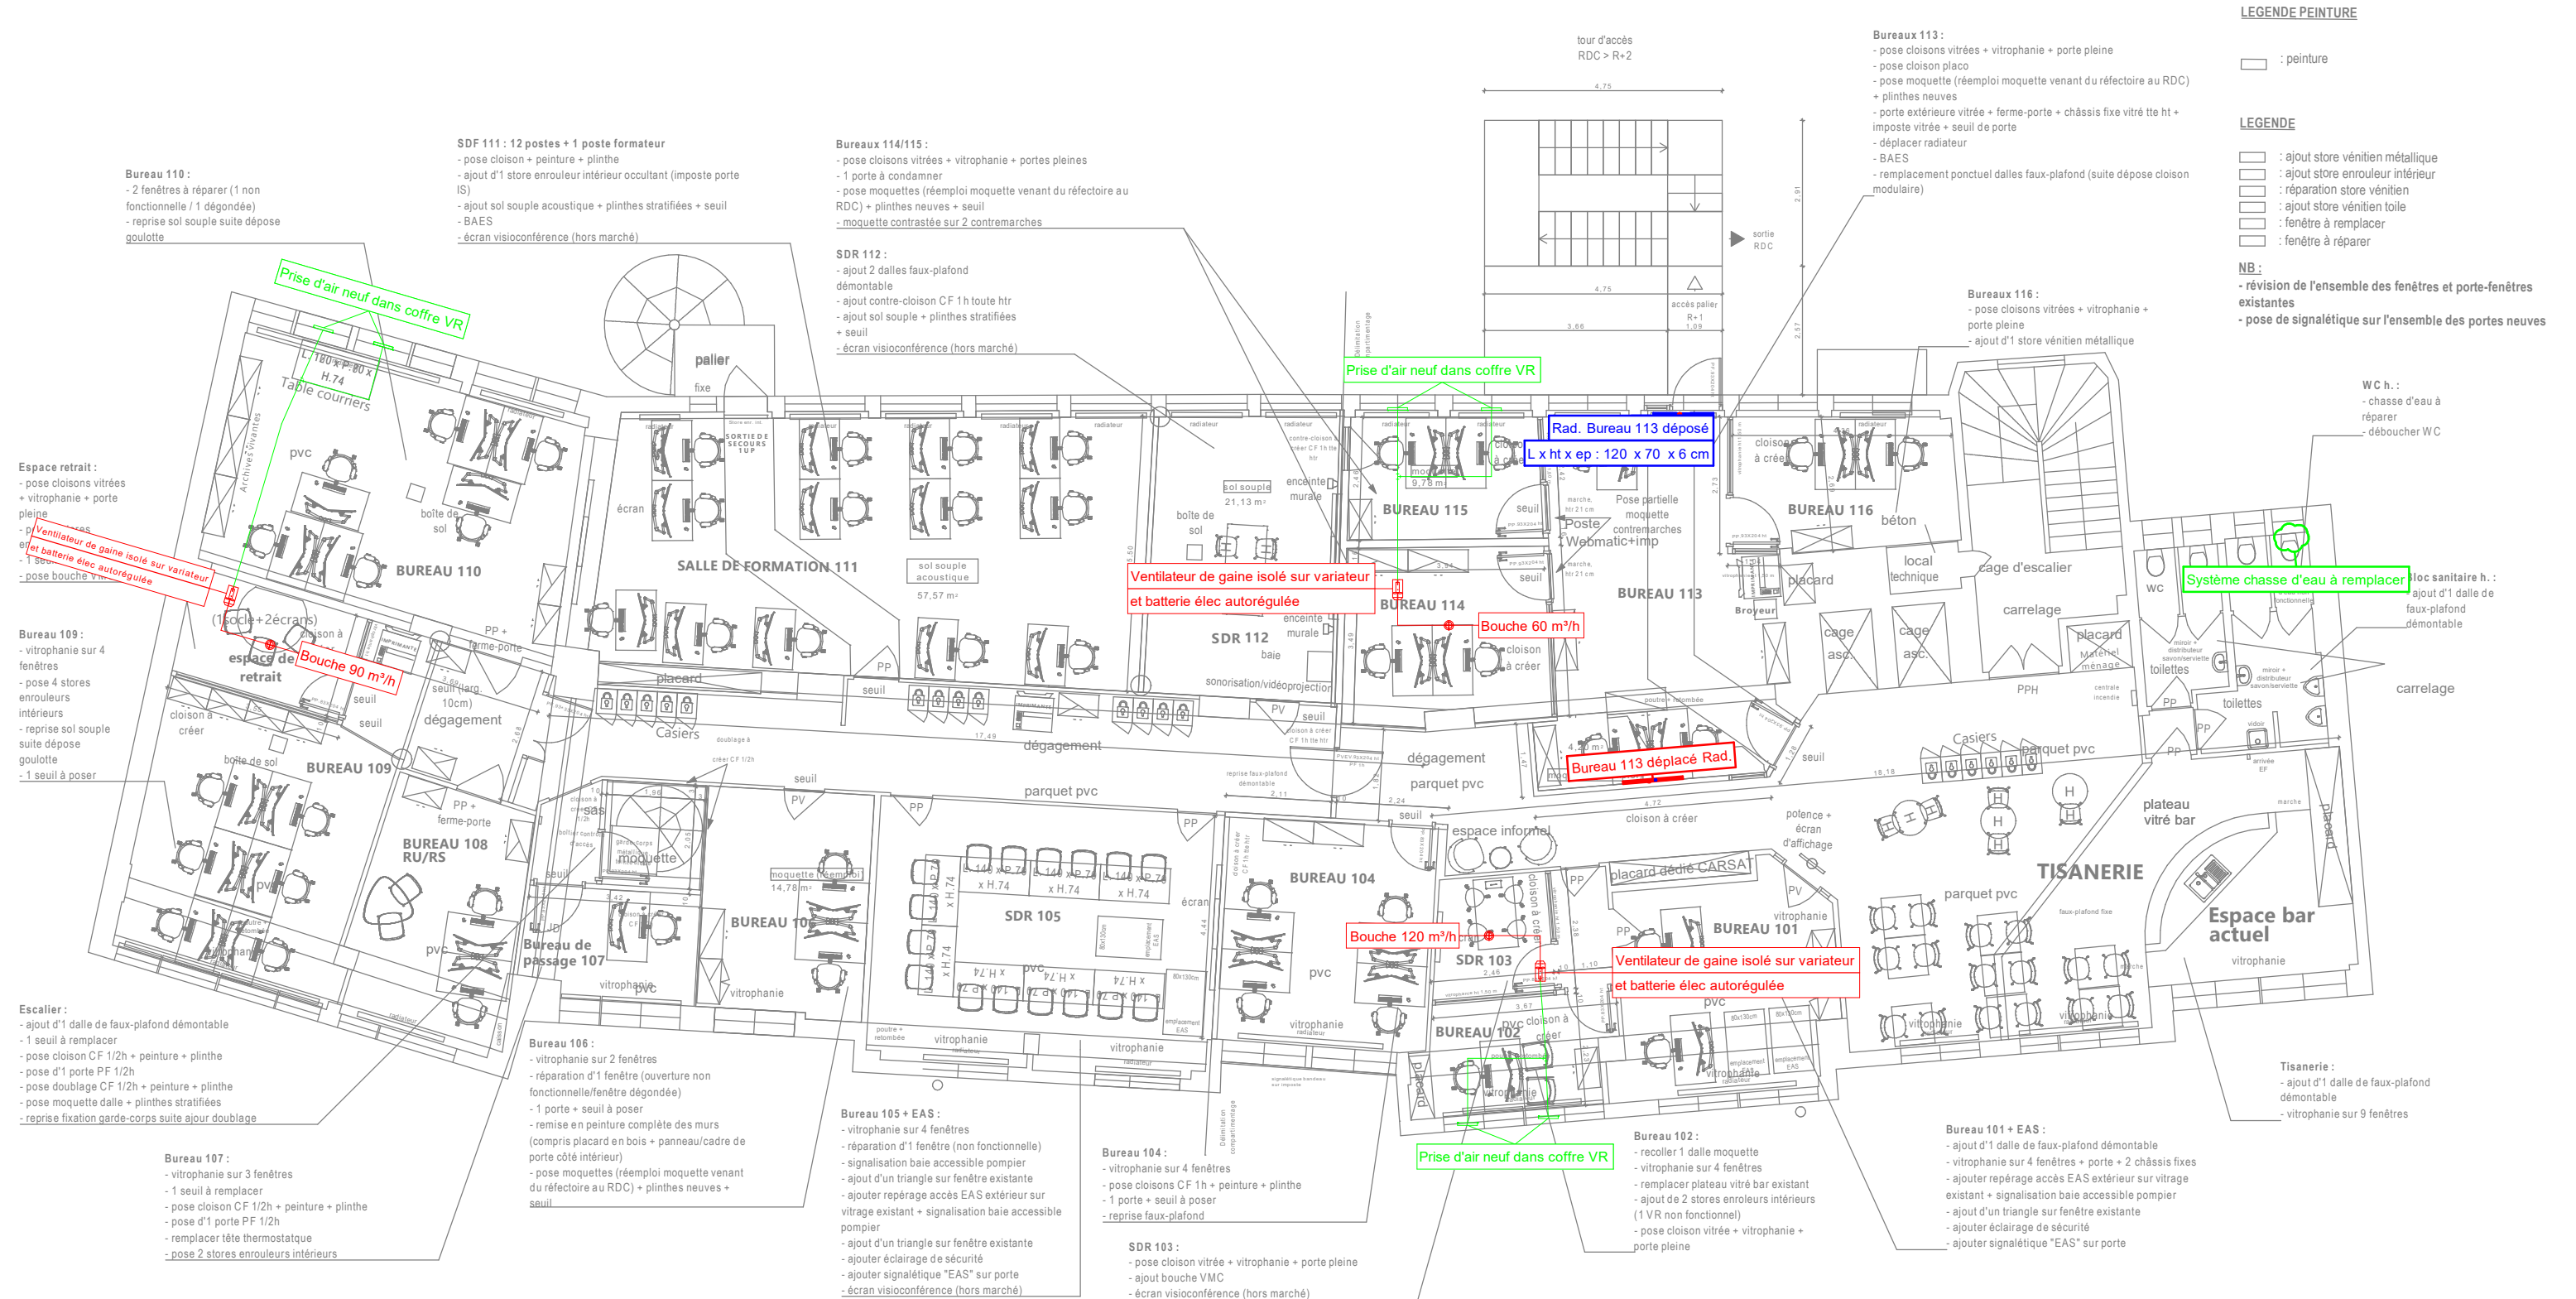

LEGENDE PEINTURE

□ : peinture

LEGENDE

□ : ajout store vénitien métallique
□ : ajout store enrouleur intérieur
□ : réparation store vénitien
□ : ajout store vénitien toile
□ : fenêtre à remplacer
□ : fenêtre à réparer

NB :

- révision de l'ensemble des fenêtres et porte-fenêtres existantes
- pose de signalétique sur l'ensemble des portes neuves

LEGENDE

— CONDUITE DE SOUFFLAGE
— CONDUITE DE REPRISE
— CONDUITE AIR NEUF
— CONDUITE AIR REJETE

■ RADIATEUR DEPOSE
■ RADIATEUR DEPLACE
■ RADIATEUR NEUF

Maître d'oeuvre OCARIS 3 rue des Cigognes 67560 ENTZHEIM	Maître d'ouvrage CPAM DUBAS RHIN 16 rue de Lausanne 67090 STRASBOURG CEDEX	Bureau d'étude ALTHERM 10, rue de l'Atome 67500 Bischheim Tel. 03.88.19.24.85	Aménagement de l'accueil provisoire et la rénovation des plateaux de bureaux 14-18 rue Adolphe Seyboth 67000 STRASBOURG	R+1 CVC_10	ECH. : 1/125ème	N°: AALT02086
					Phase : PRO	Date : 02/02/2026
						Ind. : B'