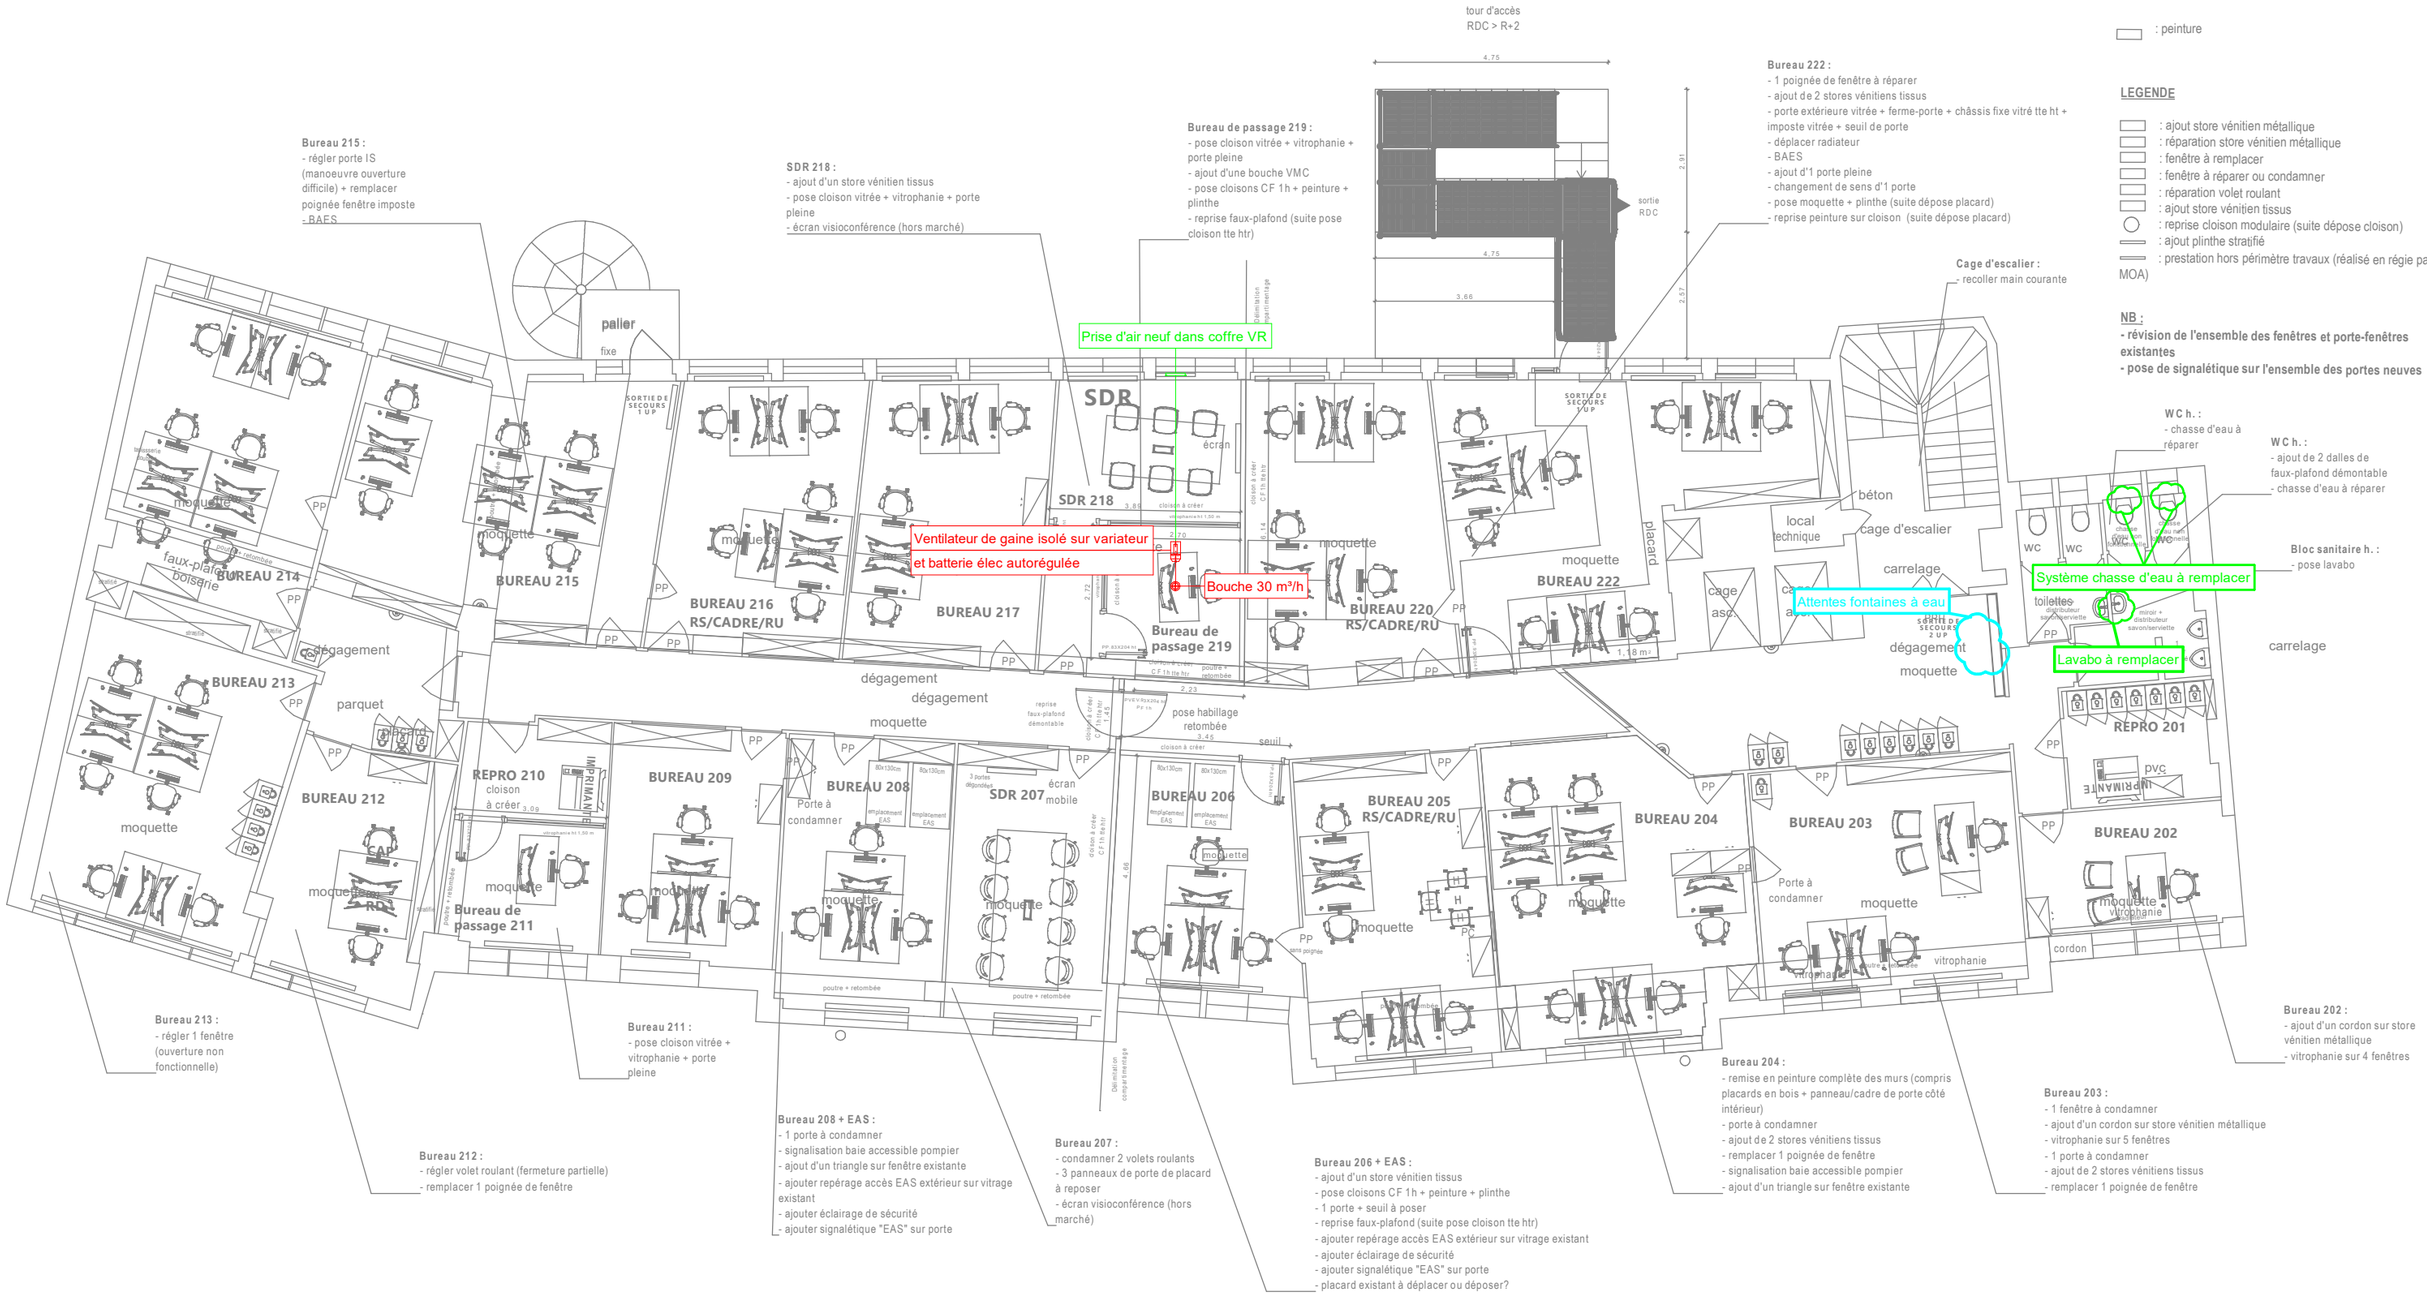

LEGENDE

- CONDUITE DE SOUFFLAGE
- CONDUITE DE REPRISE
- CONDUITE AIR NEUF
- CONDUITE AIR REJETE
- RADIATEUR DEPOSE
- RADIATEUR DEPLACE
- RADIATEUR NEUF

Maitre d'oeuvre	Maitre d'ouvrage	Bureau d'étude	Aménagement de l'accueil provisoire et la rénovation des plateaux de bureaux	R+2 CVC_20	ECH. : 1/125ème	N°: AALT02086
OCARIS 3 rue des Cigognes 67960 ENTZHEIM	CPAM DU BAS RHIN 16 rue de Lausanne 67090 STRASBOURG CEDEX	ALTHERM 10, rue de l'Atome 67800 Bischheim Tel : 03.88.19.24.85	14-18 rue Adolphe Seyboth 67000 STRASBOURG		Phase : PRO	Date : 02/02/2026 Ind. : B'