

Bureau 510 :
- ajout 3 tiges d'orientation pour stores vénitiens
- remplacer une cassette plafonnrière
- pose tapisserie avec performance acoustique

Bureau 511 :
- pose cloison + peinture
- reprise placo + peinture (suite dépose cloison) RPP
- reprise cloison modulaire (suite dépose cloison) RCM
- recollet habillage PVC fenêtre
- pose plinthe

Bureau 512 :
- reprise placo + peinture (suite dépose cloison) RPP
- reprise cloison modulaire (suite dépose cloison) RCM
- 1 store vénitien métallique à remplacer
- pose plinthe

Bureau 513 :
- remplacer 3 dalles de faux-plafond démontable
- reprise pinthes (suite ajout cloison) RP

LEGENDE PEINTURE


□ : peinture
++ : tapisserie avec performance acoustique

LEGENDE

□ : ajout store intérieur velux
□ : réparation store velux
□ : ajout store vénitien métallique
□ : réparation store vénitien métallique
□ : fenêtre à remplacer
□ : fenêtre à réparer
○ : reprise cloison modulaire (suite dépose cloison)
— : ajout plinthe stratifié
— : prestation hors périmètre travaux (réalisé en régie par MOA)

NB :

- révision de l'ensemble des fenêtres et porte-fenêtres existantes
- pose de signalétique sur l'ensemble des portes neuves

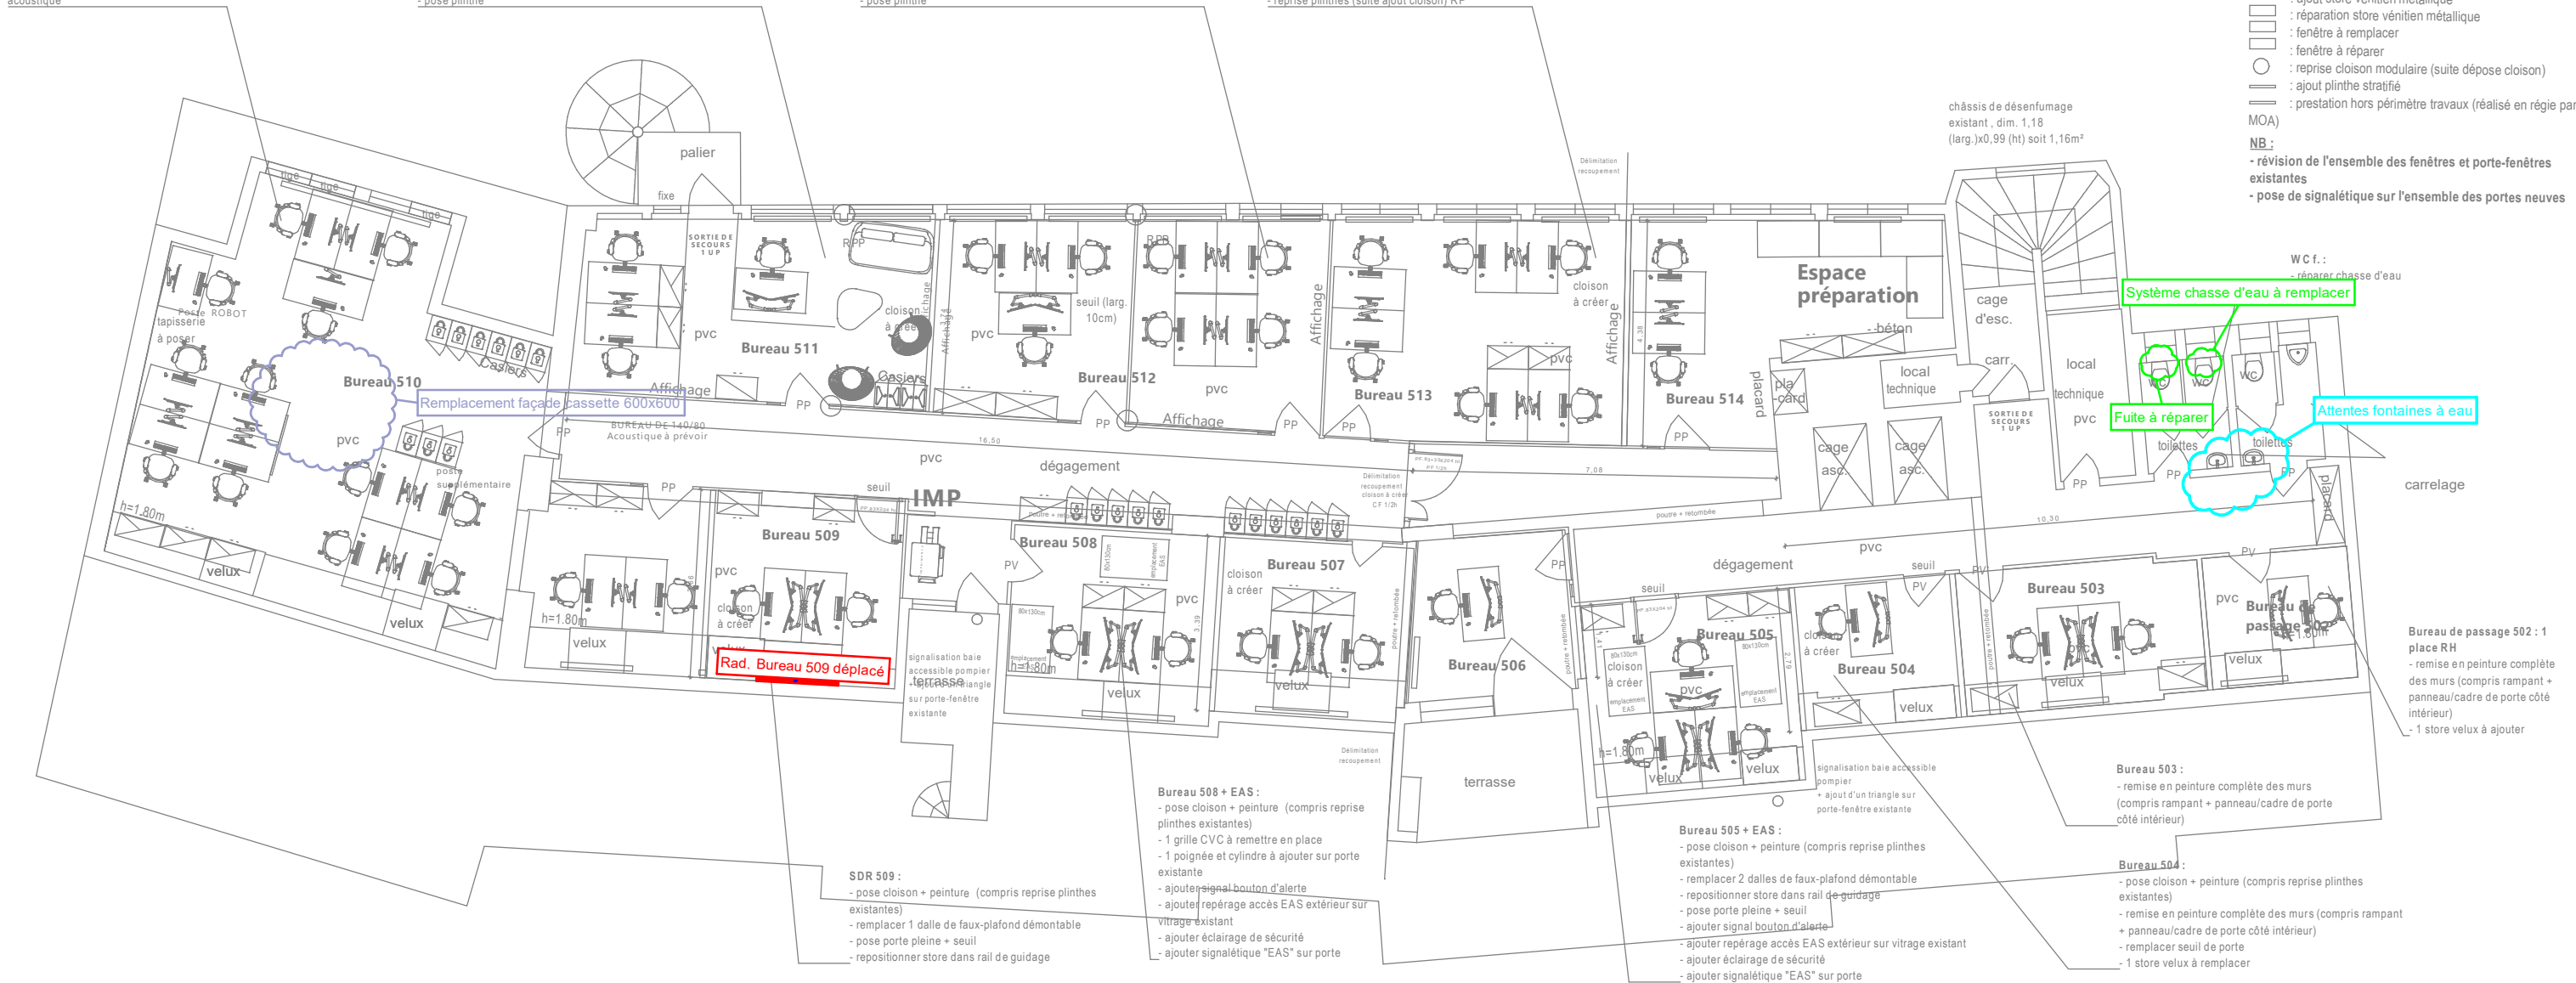

LEGENDE

— CONDUITE DE SOUFFLAGE
— CONDUITE DE REPRISE
— CONDUITE AIR NEUF
— CONDUITE AIR REJETE

■ RADIATEUR DEPOSE
■ RADIATEUR DEPLACE
■ RADIATEUR NEUF

Maître d'oeuvre OCARIS 3 rue des Cigognes 67060 ENTZHEIM	Maître d'ouvrage CPAM DU BAS RHIN 16 rue de Lausanne 67090 STRASBOURG CEDEX	Bureau d'étude ALTHERM 10, rue de l'Atome 67000 Bischheim Tel. : 03.88.19.24.85	Aménagement de l'accueil provisoire et la rénovation des plateaux de bureaux 14-18 rue Adolphe Seyboth 67000 STRASBOURG	R+5 CVC_50	ECH. : 1/125ème	N°: AALT02086
					Phase : PRO	Date : 02/02/2026
						Ind. : B'