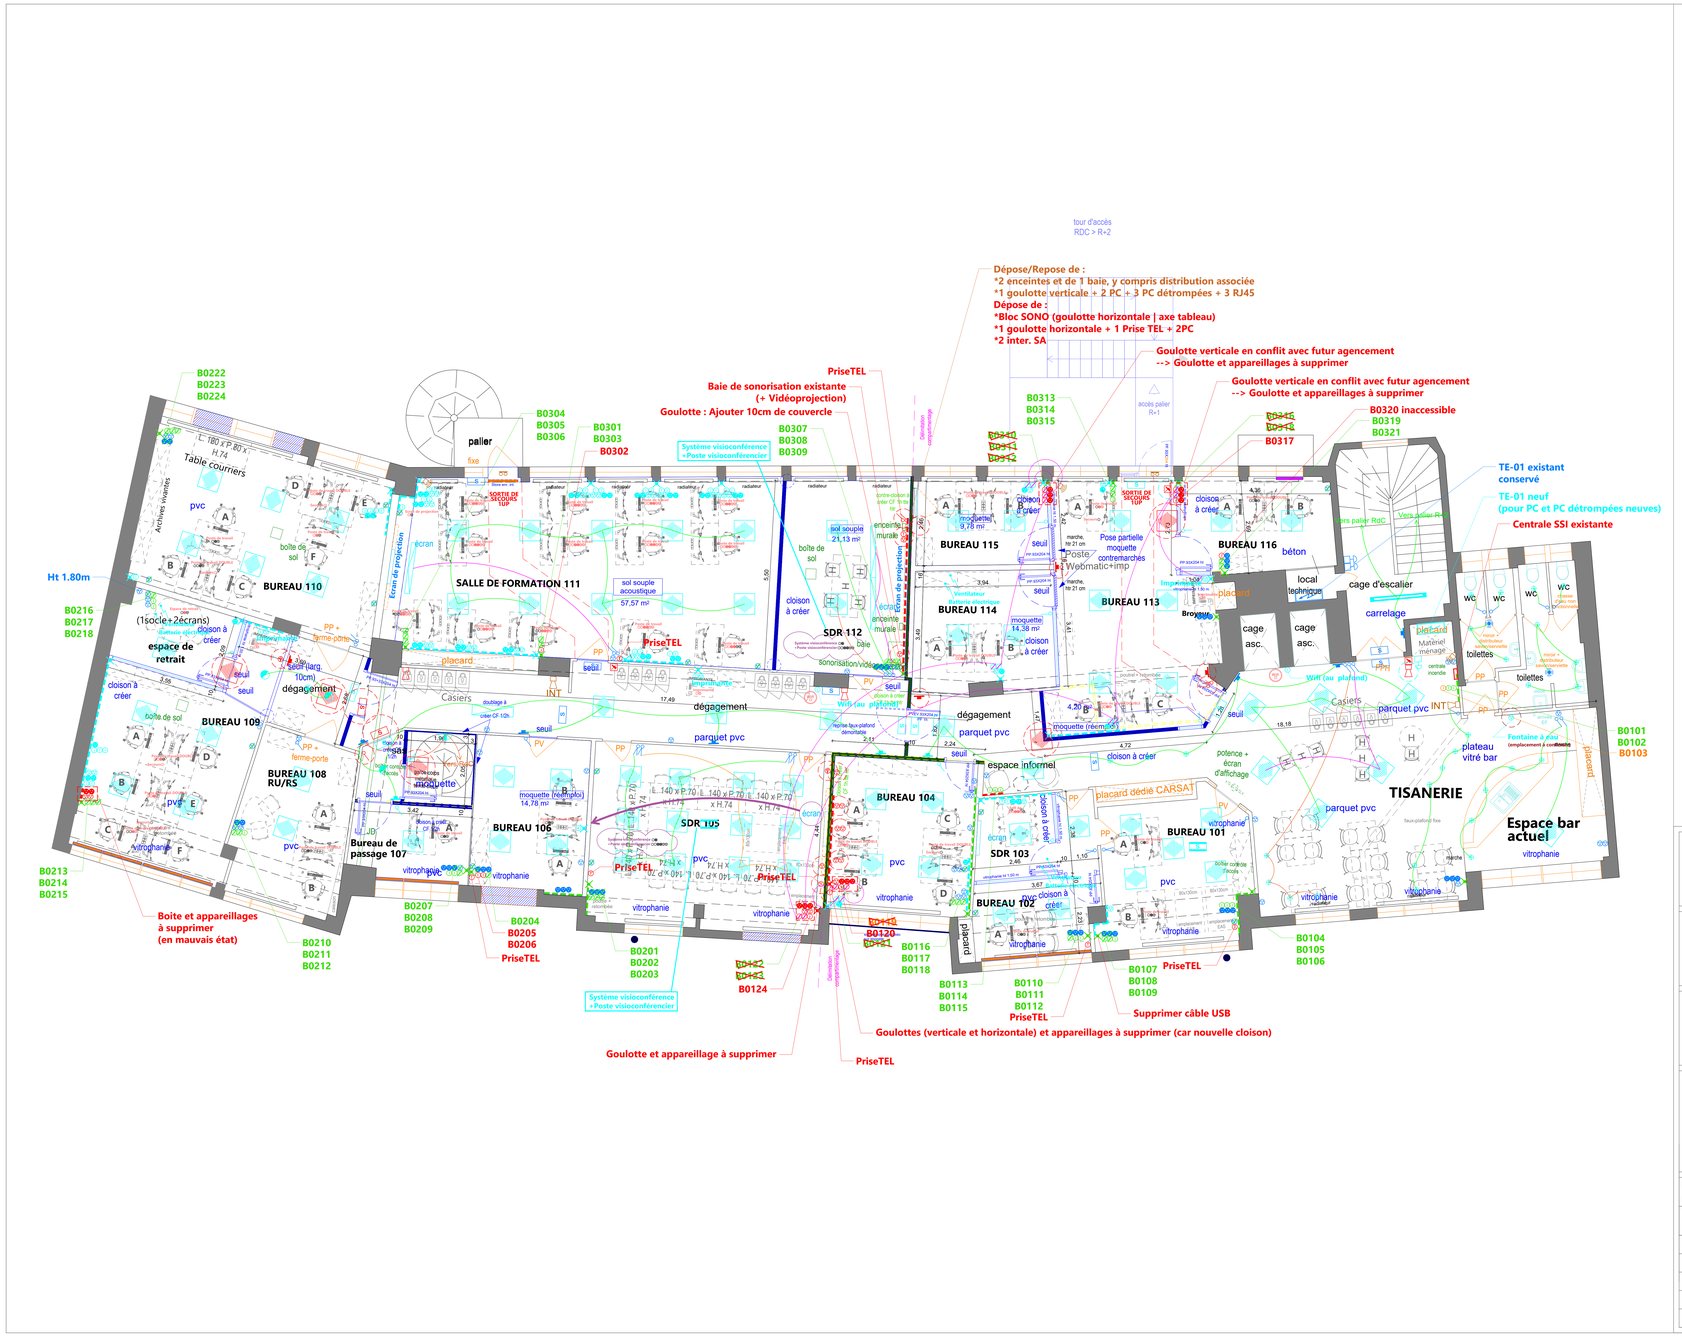

LEGENDE

- Bouton poussoir Coffret de commandes d'éclairage
- Bouton poussoir GRADATION (Marche/Arrêt par appui court | Gradation par appui long)
- Interrupteur simple allumage
- Interrupteur va et vient
- Interrupteur simple allumage avec voyant
- Interrupteur va et vient avec voyant
- Commande Store, Volet Roulant (VR) ou Brise Soleil Orientable (BSO)
- Détecteur de présence et de luminosité 360°
- Détecteur de présence et de luminosité 270°
- Prise de courant 2P+T 16A existante
- Prise de courant 2P+T 16A détrompée existante
- Prise de courant 2P+T 16A neuve
- Prise de courant 2P+T 16A détrompée neuve
- Prise de courant 2P+T 16A étanche (H 0.4m sauf indications sur plan)
- Prise de courant TETRA 2P+N+T étanche
- Alimentation électrique
- Boîte de sol
- Sèche-mains électrique
- EI1 TE-E EI1 1 - Luminaire encastré - 600x600 - Dalle LED - avec ou sans Gradation
- EI1 2 - Luminaire encastré - 1200x300 - Dalle LED
- EI2 - Luminaire encastré - Downlight LED
- EI3 - Luminaire encastré - Downlight LED
- EI4 - Luminaire encastré - Spot LED
- ES1 - Luminaire apparent - Hublot LED avec détections intégrées
- ES1 2 - Luminaire apparent - Hublot LED
- EI6 - Luminaire asymétrique LED
- EI7 - Luminaire tubulaire LED
- EI8 - Luminaire apparent LED
- EI9 - Luminaire existant à CONSERVER
- E10 - Luminaire existant encastré à SUPPRIMER
- E11 - Luminaire existant apparent à SUPPRIMER
- E12 - Ruban LED existant à CONSERVER
- BAES - Eclairage de sécurité - Bloc autonome 45lm LED
- BAPI - Eclairage de sécurité - Bloc portatif 100lm
- Eclairage de sécurité - Bloc autonome d'ambiance 400lm (anti-panique)
- Tableau électrique
- Arrêt d'urgence
- Coffret de sécurité Chaufferie
- Goulotte à compartiments multiples (verticale et horizontale) à CONSERVER
- Goulotte à compartiments multiples (verticale et horizontale) à SUPPRIMER/MODIFIER
- Goulotte à compartiments multiples (verticale et horizontale) à AJOUTER
- Colonne à compartiments multiples (de dalle à dalle) à AJOUTER
- Chemin de câbles Courant forts
- Convecteur électrique
- Prise HDMI
- Prise RJ45 existante conforme + à CONSERVER
- Prise RJ45 existante conforme mais non fiable + à REPARER pour CONSERVER
- Prise RJ45 existante non conforme + à SUPPRIMER
- Prise RJ45 neuve + à AJOUTER
- Prise Téléphonique existante + à SUPPRIMER
- SSI - Diffuseur sonore (extérieur)
- SSI - Diffuseur lumineux (flash)
- SSI - Déclencheur manuel incendie
- SSI - Détecteur automatique d'incendie
- SSI - Asservissement ventouse électromagnétique [maintien ouvert]
- SSI - Asservissement ventouse électromagnétique [maintien fermé]
- SSI - Asservissement (Arrêts techniques, Désenfumage, etc.)
- Vidéophonie - Platine de rue
- Vidéophonie - Combiné mural
- Vidéophonie - Gâche électrique
- Bouton poussoir sonnette
- Cartilles 2 Fons
- Interphonie de sécurité - Centrale d'appel (vers R+4 et R+3)
- Interphonie de sécurité - Combiné mural
- Anti-intrusion - Clavier à codes
- Anti-intrusion - Détecteur volumétrique bi-technologie
- Anti-intrusion - Contact d'ouverture (porte ou fenêtre)
- DZINT Anti-intrusion - Sirène intrusion intérieure
- DZEXT Anti-intrusion - Sirène intrusion extérieure
- Chemin de câbles Courant faibles dans plénum faux-plafond

Maître d'Ouvrage :
CPAM du Bas-Rhin
16 Rue de Lausanne 67000 Strasbourg
Tél : 01 84 90 36 46
Emilie.ZinsReverchon@assurance-maladie.fr
Jeremy.Grasser@assurance-maladie.fr

Architecte :
OCARIS
3 Rue des Cigognes 67960 ENTZHEIM
Tél : 07 63 88 85 75
s.autelin@ocaris.fr

Economiste de la construction :
B3EC
Impasse du Trou Roussel
21260 SELONGEY
Tél : 03 80 75 51 90
pm@b3ec.com fm@b3ec.com

Bureau d'Etudes Techniques :
ALTHERM
10, rue de l'Atome
67800 Bischheim
Tél : 03 88 19 24 85
altherm@altherm-ing.fr

Bureau de contrôle :
Bureau VERITAS Strasbourg
4 rue du parc – Oberhausbergen
67088 STRASBOURG
Tél : 06 70 95 34 43
pierre.sockeel@bureauveritas.com

Désignation de l'Ouvrage :

CPAM - Rue SEYBOTH 67000 STRASBOURG

AMENAGEMENT D'UN ACCUEIL PROVISOIRE ET RENOVATION DE PLATEAUX DE BUREAUX

PLAN D'ELECTRICITE				Code Affaire :	Plan n°
NIVEAU 1				AALT 02086	EL 10
Phase :	Indice :	Echelle :	Date de Création :	Dessiné par: BM	
PRO	B'	1/50 ème	12/01/2026	Contrôlé par: BM	
A'	12/01/2026	Première émission			
B'	04/02/2026	Prise en compte modifications CPAM			
-	-	-			
-	-	-			
-	-	-			