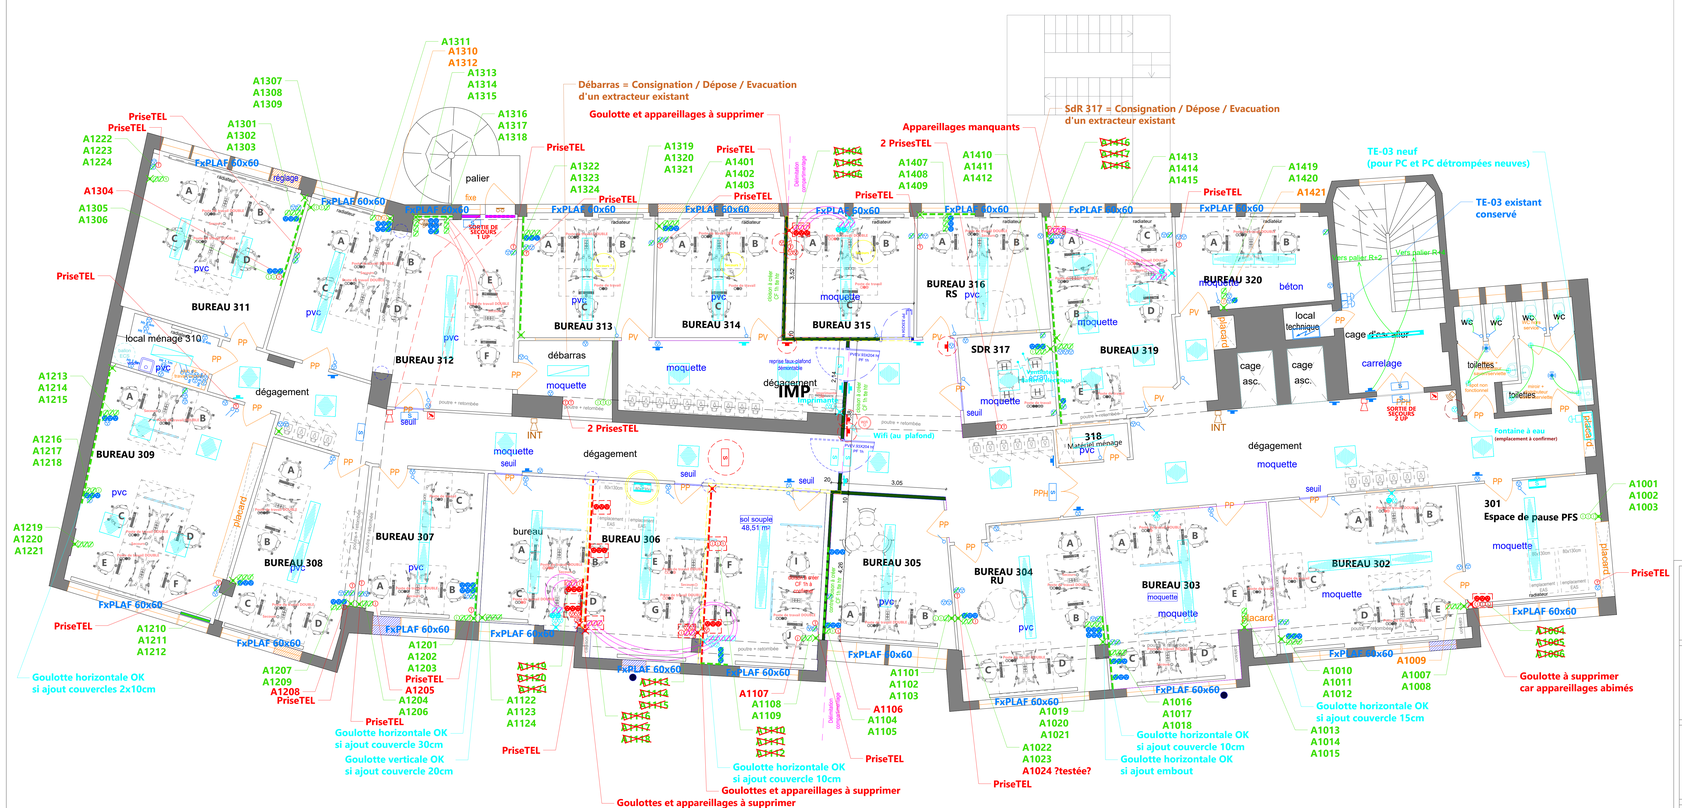


## LEGENDE

- Bouton poussoir — Coffret de commandes d'éclairage
- Bouton poussoir GRADATION (Marche/Arrêt par appui court ( Gradation par appui long))
- Interrupteur simple allumage
- Interrupteur va et vient
- Interrupteur simple allumage avec voyant
- Interrupteur va et vient avec voyant
- Commande Store, Volet Roulant (VR) ou Brise Soleil Orientable (BSO)
- Détecteur de présence et de luminosité 360°
- Détecteur de présence et de luminosité 270°
- Prise de courant 2P+T 16A existante
- Prise de courant 2P+T 16A détrompée existante
- Prise de courant 2P+T 16A neuve
- Prise de courant 2P+T 16A détrompée neuve
- Prise de courant 2P+T 16A étanche (H 0.4m sauf indications sur plan)
- Prise de courant TETRA 2P+N+T étanche
- Alimentation électrique
- Boîte de sol
- Sèche-mains électrique
- E01 TE et E01 T - Luminaire encastré - 600x600 - Dalle LED - avec ou sans Gradation
- E01 2 - Luminaire encastré - 1200x300 - Dalle LED
- E02 - Luminaire encastré - Downlight LED
- E03 - Luminaire encastré - Downlight LED
- E04 - Luminaire encastré - Spot LED
- E05 1 - Luminaire apparent - Hublot LED avec détections intégrées
- E05 2 - Luminaire apparent - Hublot LED
- E06 - Luminaire asymétrique LED
- E07 - Luminaire tubulaire LED
- E08 - Luminaire apparent LED
- E09 - Luminaire existant à CONSERVER
- E10 - Luminaire existant encastré à SUPPRIMER
- E11 - Luminaire existant apparent à SUPPRIMER
- E12 - Ruban LED existant à CONSERVER
- BAES - Eclairage de sécurité - Bloc autonome 45lm LED
- BAPI - Eclairage de sécurité - Bloc portatif 100lm
- Eclairage de sécurité - Bloc autonome d'ambiance 400lm (anti-panique)
- Tableau électrique
- Arrêt d'urgence
- Coffret de sécurité Chaufferie
- Goulotte à compartiments multiples (verticale et horizontale) à CONSERVER
- Goulotte à compartiments multiples (verticale et horizontale) à SUPPRIMER/MODIFIER
- Goulotte à compartiments multiples (verticale et horizontale) à AJOUTER
- Colonne à compartiments multiples (de dalle à dalle) à AJOUTER
- Chemin de câbles Courant forts
- Connecteur électrique
- Prise HDMI
- Prise RJ45 existante conforme = à CONSERVER
- Prise RJ45 existante conforme mais non fiable = à REPARER pour CONSERVER
- Prise RJ45 existante non conforme = à SUPPRIMER
- Prise RJ45 neuve = à AJOUTER
- Prise Téléphonique existante = à SUPPRIMER
- SSI - Diffuseur sonore (sirène)
- SSI - Diffuseur lumineux (flash)
- SSI - Déclencheur manuel incendie
- SSI - Détecteur automatique d'incendie
- SSI - Asservissement ventouse électromagnétique [maintien ouvert]
- SSI - Asservissement ventouse électromagnétique [maintien fermé]
- SSI - Asservissement (Arrêts techniques, Désenfumage, etc.)
- Vidéophone - Platine de rue
- Vidéophone - Combiné mural
- Vidéophone - Gâche électrique
- Bouton poussoir sonnette
- Cartilion 2 Fons
- Interphonie de sécurité - Centrale d'appel (vers R+4 et R+5)
- Interphonie de sécurité - Combiné mural
- Anti-intrusion - Clavier à codes
- Anti-intrusion - Détecteur volumétrique bi-technologie
- Anti-intrusion - Contact d'ouverture (porte ou fenêtre)
- DZINT — Anti-intrusion - Sirène intrusion intérieure
- DZEXT — Anti-intrusion - Sirène intrusion extérieure
- Chemin de câbles Courant faibles dans plénum faux-plafond

| | |
|---|---|
| Maître d'Ouvrage :<br>**CPAM du Bas-Rhin**<br>16 Rue de Lausanne 67000 Strasbourg<br>Tél : 01 84 90 36 46<br>*Emilie.ZinsReverchon@assurance-maladie.fr*<br>*Jeremy.Grasser@assurance-maladie.fr* | Architecte :<br>**OCARIS**<br>3 Rue des Cigognes 67960 ENTZHEIM<br>Tél : 07 63 88 85 75<br>*s.autelin@ocaris.fr* |
| Economiste de la construction :<br>**B3EC**<br>Impasse du Trou Roussel<br>21260 SELONGEY<br>Tél : 03 80 75 51 90<br>*pm@b3ec.com fm@b3ec.com* | Bureau d'Etudes Techniques :<br>**ALTHERM**<br>10, rue de l'Atome<br>67800 Bischheim<br>Tél : 03 88 19 24 85<br>*altherm@altherm-ing.fr* |
| Bureau de contrôle :<br>**Bureau VERITAS Strasbourg**<br>4 rue du parc – Oberhausbergen<br>67088 STRASBOURG<br>Tél : 06 70 95 34 43<br>*pierre.sockeel@bureauveritas.com* | |

Désignation de l'Ouvrage :

# CPAM - Rue SEYBOTH 67000 STRASBOURG

## AMENAGEMENT D'UN ACCUEIL PROVISOIRE ET RENOVATION DE PLATEAUX DE BUREAUX

| | | | | | |
|---|---|---|---|---|---|
| PLAN D'ELECTRICITE<br>NIVEAU 3 | | | | Code Affaire : AALT 02086 | Plan n° EL 30 |
| Phase : PRO | Indice : B' | Echelle : 1/50 ème | Date de Création : 12/01/2026 | Dessiné par: BM<br>Contrôlé par: BM | |
| A' | 12/01/2026 | Première émission | | | |
| B' | 04/02/2026 | Prise en compte modifications CPAM | | | |
| - | - | - | | | |
| - | - | - | | | |
| - | - | - | | | |