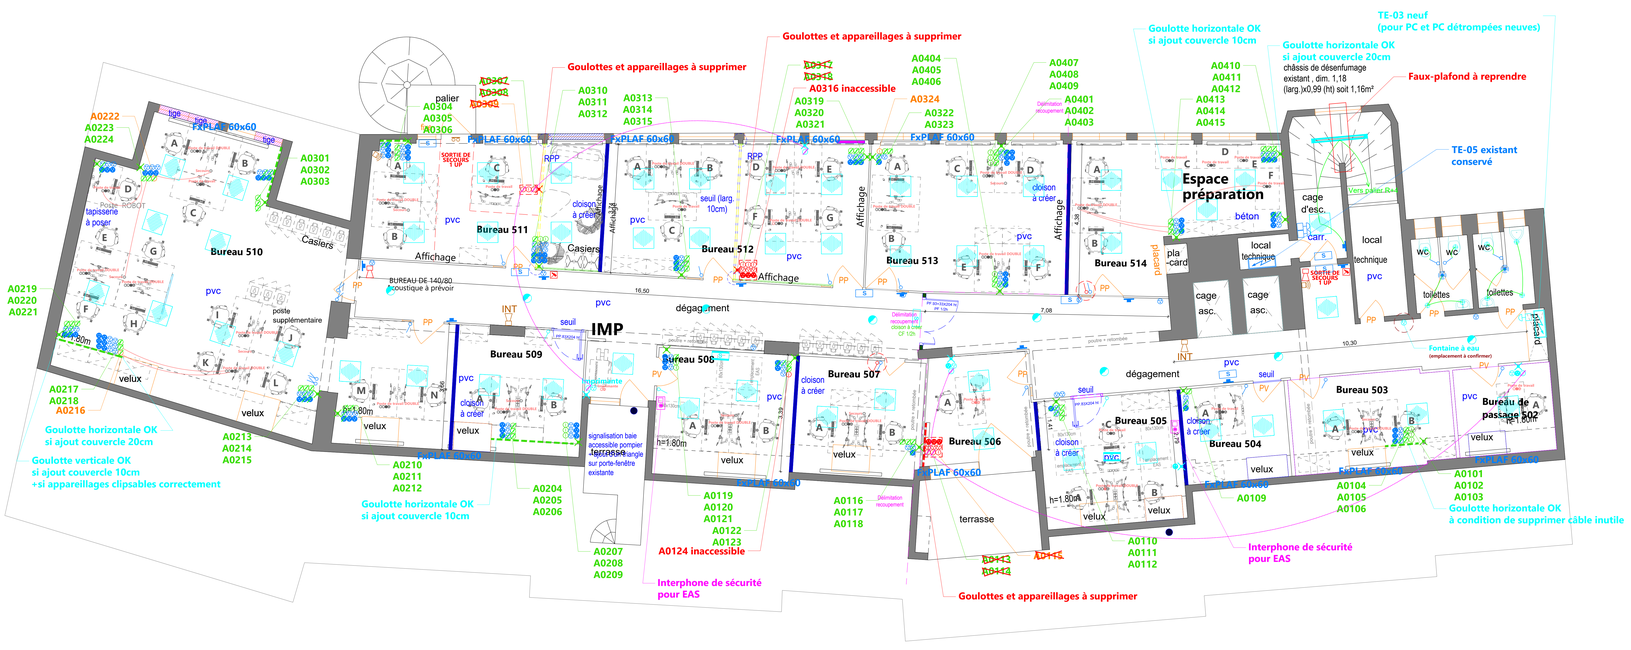

LEGENDE

- Bouton poussoir — Coffret de commandes d'éclairage
- Bouton poussoir GRADATION (Marche/Arrêt par appui court (Gradation par appui long))
- Interrupteur simple allumage
- Interrupteur va et vient
- Interrupteur simple allumage avec voyant
- Interrupteur va et vient avec voyant
- Commande Store, Volet Roulant (VR) ou Brise Soleil Orientable (BSO)
- Détecteur de présence et de luminosité 360°
- Détecteur de présence et de luminosité 270°
- Prise de courant 2P+T 16A existante
- Prise de courant 2P+T 16A détrompée existante
- Prise de courant 2P+T 16A neuve
- Prise de courant 2P+T 16A détrompée neuve
- Prise de courant 2P+T 16A étanche (H 0,4m sauf indications sur plan)
- Prise de courant TETRA 2P+N+T étanche
- Alimentation électrique
- Boîte de sol
- Sèche-mains électrique
- E01 TE et E01 1 - Luminaire encastré - 600x600 - Dalle LED - avec ou sans Gradation
- E01 2 - Luminaire encastré - 1200x300 - Dalle LED
- E02 - Luminaire encastré - Downlight LED
- E03 - Luminaire encastré - Downlight LED
- E04 - Luminaire encastré - Spot LED
- E05 1 - Luminaire apparent - Hublot LED avec détections intégrées
- E05 2 - Luminaire apparent - Hublot LED
- E06 - Luminaire asymétrique LED
- E07 - Luminaire tubulaire LED
- E08 - Luminaire apparent LED
- E09 - Luminaire existant à CONSERVER
- E10 - Luminaire existant encastré à SUPPRIMER
- E11 - Luminaire existant apparent à SUPPRIMER
- E12 - Ruban LED existant à CONSERVER
- BAES - Eclairage de sécurité - Bloc autonome 45lm LED
- BAPI - Eclairage de sécurité - Bloc portatif 100lm
- Eclairage de sécurité - Bloc autonome d'ambiance 400lm (anti-panique)
- Tableau électrique
- Arrêt d'urgence
- Coffret de sécurité Chaufferie
- Goulotte à compartiments multiples (verticale et horizontale) à CONSERVER
- Goulotte à compartiments multiples (verticale et horizontale) à SUPPRIMER/MODIFIER
- Goulotte à compartiments multiples (verticale et horizontale) à AJOUTER
- Cloisons à compartiments multiples (de salle à salle) à AJOUTER
- Chemin de câbles Courant forts
- Connecteur électrique
- Prise HDMI
- Prise RJ45 existante conforme = à CONSERVER
- Prise RJ45 existante conforme mais non faite - à REPARER pour CONSERVER
- Prise RJ45 existante non conforme = à SUPPRIMER
- Prise RJ45 neuve = à AJOUTER
- Prise Téléphonique existante = à SUPPRIMER
- SSI - Diffuseur sonore (sirène)
- SSI - Diffuseur lumineux (flash)
- SSI - Déclencheur manuel incendie
- SSI - Détecteur automatique d'incendie
- SSI - Asservissement ventouse électromagnétique [maintien ouvert]
- SSI - Asservissement ventouse électromagnétique [maintien fermé]
- SSI - Asservissement (Arrêts techniques, Désenfumage, etc.)
- Vidéophone - Platine de rue
- Vidéophone - Combiné mural
- Vidéophone - Gâche électrique
- Bouton poussoir sonnette
- **Cartilion 2 Tons**
- Interphonie de sécurité - Centrale d'appel (vers R+4 et R+5)
- Interphonie de sécurité - Combiné mural
- Anti-intrusion - Clavier à codes
- Anti-intrusion - Détecteur volumétrique bi-technologie
- Anti-intrusion - Contact d'ouverture (porte ou fenêtre)
- Anti-intrusion - Sirène intrusion intérieure
- Anti-intrusion - Sirène intrusion extérieure
- Chemin de câbles Courant faibles dans plénum faux-plafond

Maître d'Ouvrage :
CPAM du Bas-Rhin
16 Rue de Lausanne 67000 Strasbourg
Tél : 01 84 90 36 46
Emilie.ZinsReverchon@assurance-maladie.fr
Jeremy.Grasser@assurance-maladie.fr

Architecte :
OCARIS
3 Rue des Cigognes 67960 ENTZHEIM
Tél : 07 63 88 85 75
s.autelin@ocaris.fr

Economiste de la construction :
B3EC
Impasse du Trou Roussel
21260 SELONGEY
Tél : 03 80 75 51 90
pm@b3ec.com fm@b3ec.com

Bureau d'Etudes Techniques :
ALTHERM
10, rue de l'Atome
67800 Bischheim
Tél : 03 88 19 24 85
altherm@altherm-ing.fr

Bureau de contrôle :
Bureau VERITAS Strasbourg
4 rue du parc – Oberhausbergen
67088 STRASBOURG
Tél : 06 70 95 34 43
pierre.sockeel@bureauveritas.com

Désignation de l'Ouvrage :

CPAM - Rue SEYBOTH 67000 STRASBOURG

AMENAGEMENT D'UN ACCUEIL PROVISOIRE ET RENOVATION DE PLATEAUX DE BUREAUX

PLAN D'ELECTRICITE NIVEAU 5				Code Affaire : AALT 02086	Plan n° EL 50
Phase : PRO	Indice : B'	Echelle : 1/50 ème	Date de Création : 12/01/2026	Dessiné par: BM Contrôlé par: BM	

A'	12/01/2026	Première émission
B'	04/02/2026	Prise en compte modifications CPAM
-	-	-
-	-	-
-	-	-