



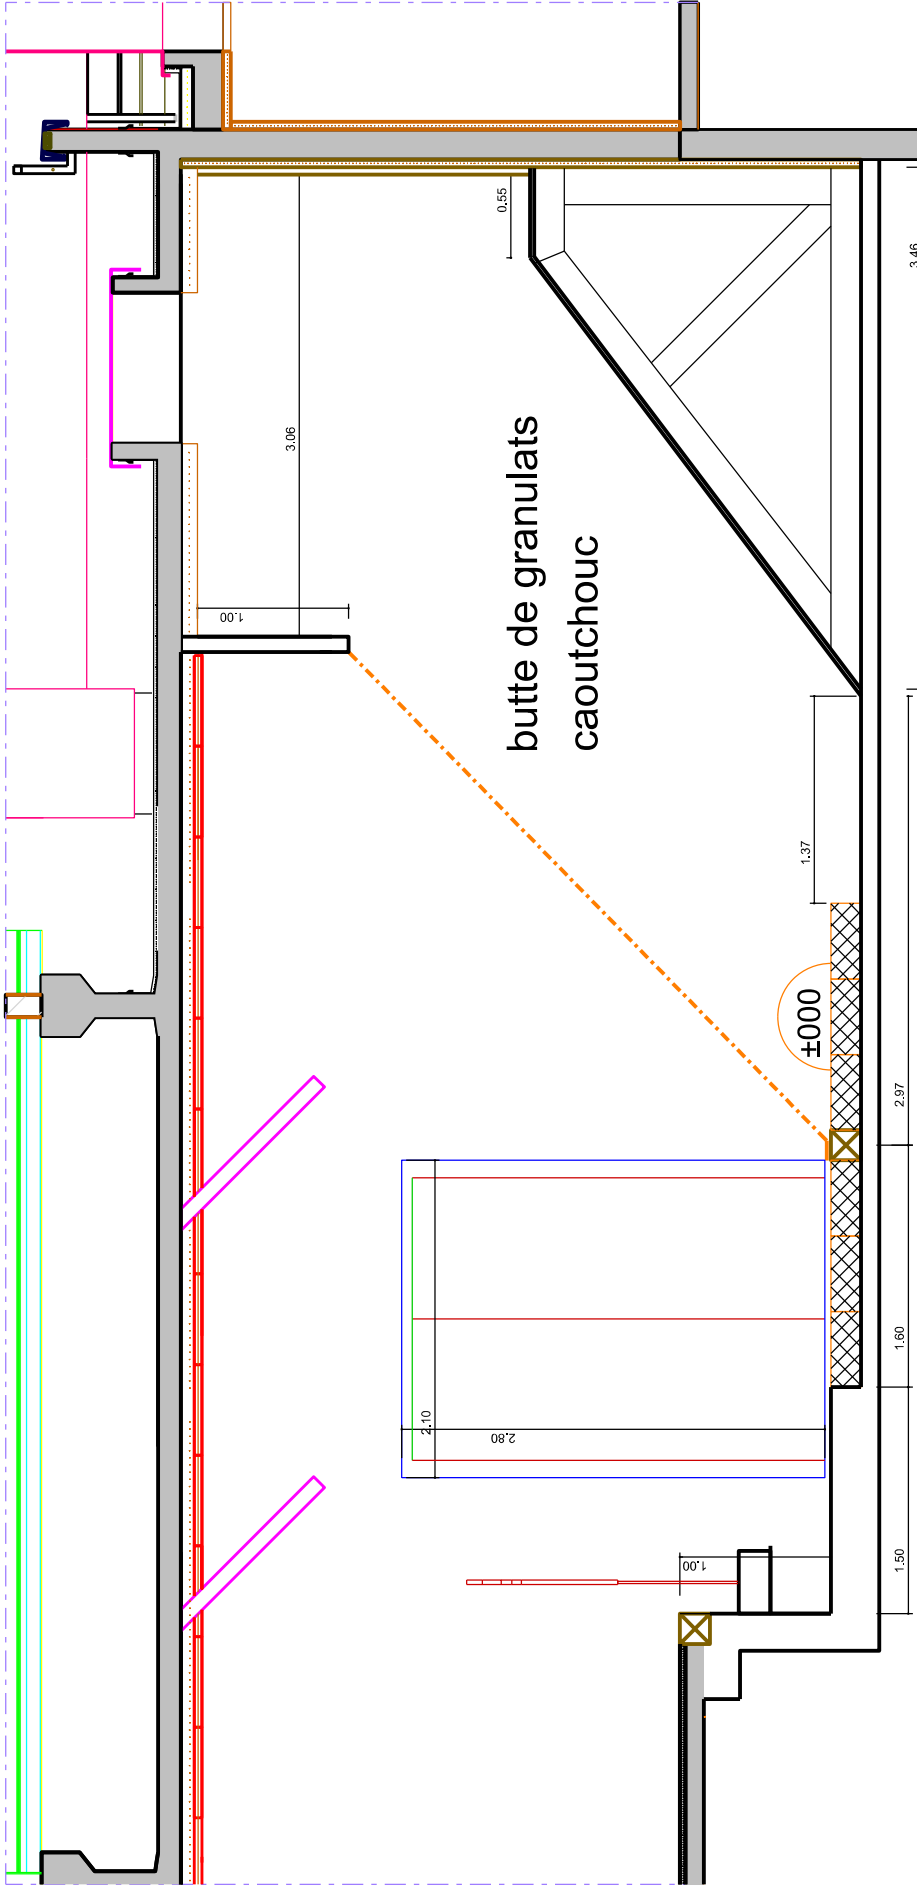

ETAT ACTUEL
COUPE AA
Ech : 1/50

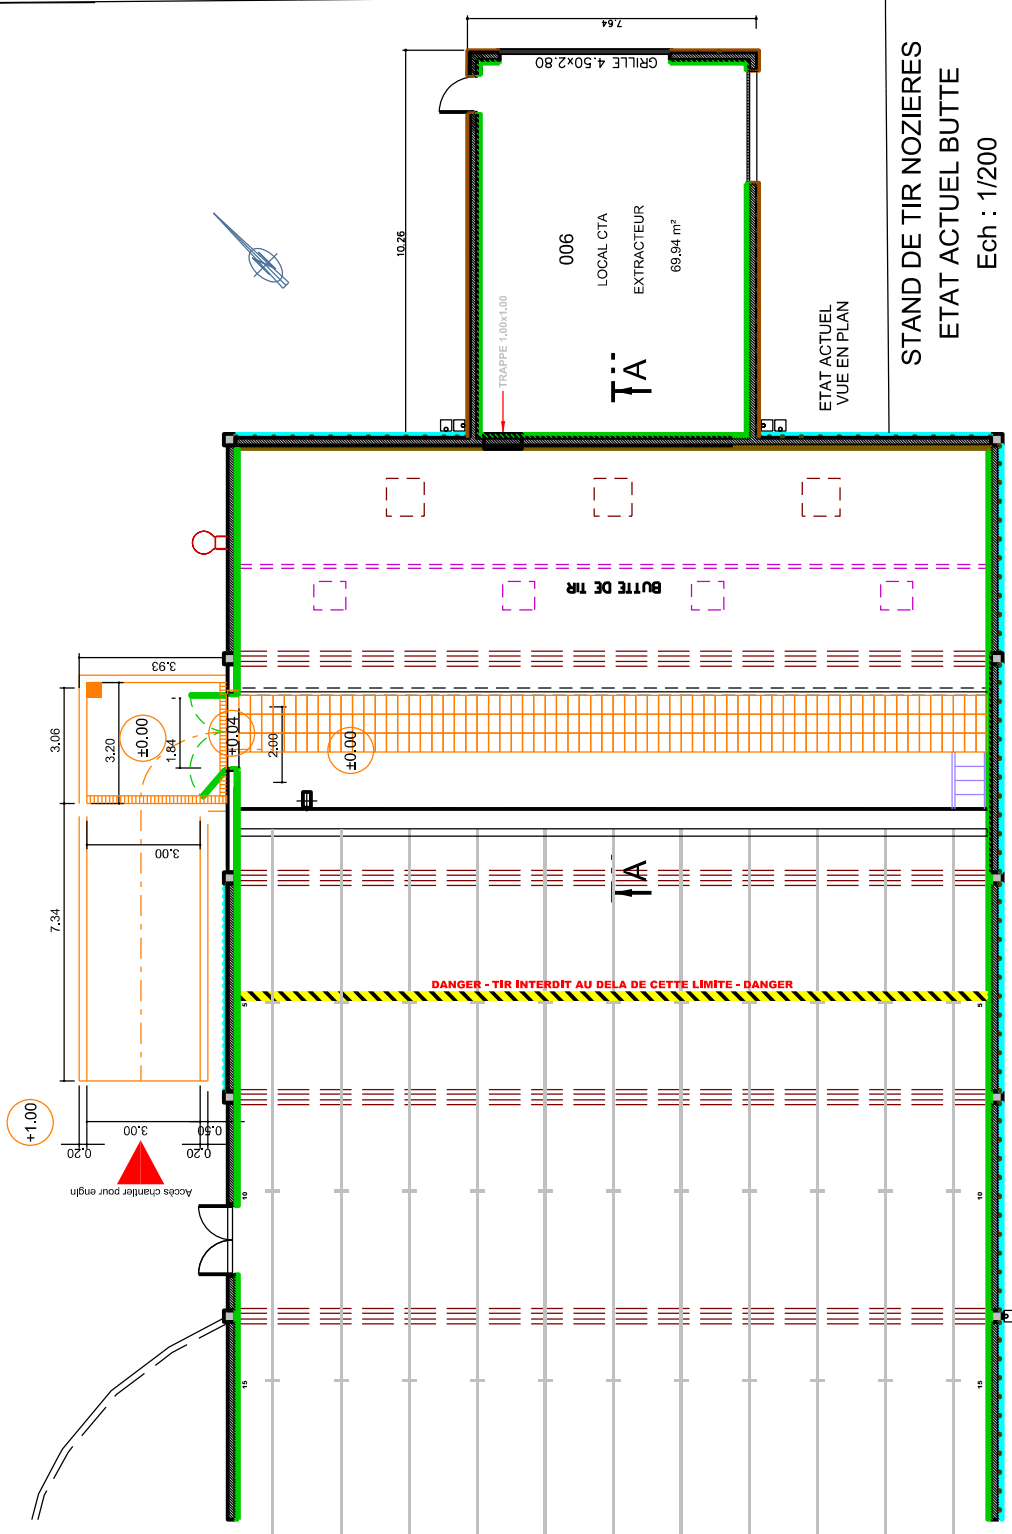

ETAT ACTUEL
VUE EN PLAN

STAND DE TIR NOZIERES

Ech : 1/200