

SOMMAIRE

CARNET DE DETAIL ET REPERAGES	1200
REPERAGE DES TYPES DE SOLS ET SIPHONS	1200.1
REPERAGE DES FINITIONS DE MURS	1200.2
REPERAGES DES TYPES DE FAUX-PLAFONDS	1200.3
REPERAGE DES NUMEROS DE PORTE	1200.4
REPERAGE DES ETANCHEITES	1200.6
REPERAGE DES METALLERIES	1200.7
REPERAGE DES FINITIONS DE SOLS HORS SOCLE	1200.8
REPERAGE DES FINITIONS DE MURS HORS SOCLE	1200.9
REPERAGE DES FINITIONS DE PLAFONDS HORS SOCLE	1200.10
DETAILS DES METALLERIES - CAILLEBOTIS	1200.11
DETAILS DES METALLERIES - FLM - TERRASSE R+1	1200.12
DETAILS DES METALLERIES - ZONES TECHNIQUES CVC	1200.13
ACCES POLE D - DETAIL COUPE	1200.14
DETAILS DE REMPLISSAGE DE DALLES CARTRAC SS3	1200.15
DETAILS DES PORTES DE GAINES	1200.16
BOUCHEMENT DE CLOISON	1200.17
DETAILS DE SOLS	1200.18



Mise en sécurité & restructuration
DUPUYTREN 1

Chantier N°3
DOSSIER RESEAUX PRIMAIRES

Maîtrise d'ouvrage

CHU de LIMOGES
2, avenue Martin Luther King
87042 Limoges Cedex

Assistant Maîtrise d'ouvrage

ARTELIA
Bâtiment D
6/8, avenue des Satellites CS 70048
33187 Le Haillan Cedex

Groupement Maîtrise d'œuvre

Architecte mandataire
MICHEL BEAUVAIS ASSOCIES
3, rue Charles Weiss
75015 Paris

Economie
LTA
6, rue Saint Claude
75003 Paris

Bureau d'études techniques
WSP
Immeuble Le Quadrille
30, rue Edouard Nieuport
69008 Lyon

Architecte local / Direction travaux
HOB0
9, avenue du Général de Gaulle
87000 Limoges

Ingénierie H.Q.E.
OASIIS
391, avenue de Jouques
ZI Les Paluds BP 71120
13400 Aubagne

CSSI Prévention
SICC
720, chemin de L'Estalot
33240 Saint-André de Cubzac

Ingénierie amiante
ANTEA
ZAC du Moulin
803, bd Duhamel du Monceau
CS 30602 - 45166 Olivet Cedex

Bureau d'études acoustiques
idB
75, avenue Léon Blum
33600 Pessac

OPC
COPILOT
30, bd Paul Painlevé
19100 Brive-la-Gaillarde

DOSSIER DE CONSULTATION DES ENTREPRISES
1200 ■ CARNET DE DETAIL ET
REPERAGES

AVRIL 2024

-

RXP	DCE	1200	MBA	PL	ARC	TSP	TNV	A
Zone	Phase	Numero	Emetteur	Nature	Entité	Spécialité	Niveau	Indice




S0	Brut
S1	PVC U4P3 COMPACT
S2	PVC U3P3 COMPACT
S3	PVC ETANCHE SYSTEME DOUCHE
S4	SOL PVC ESCALIER
S5	PVC CUISINE
S6	PEINTURE DE SOL
S7	RESINE
S8	PLANCHER TECHNIQUE + U3P3 COMPACT

ECHELLE : 1 : 500	DCE 1200.1.1
RESEAUX PRIMAIRES	






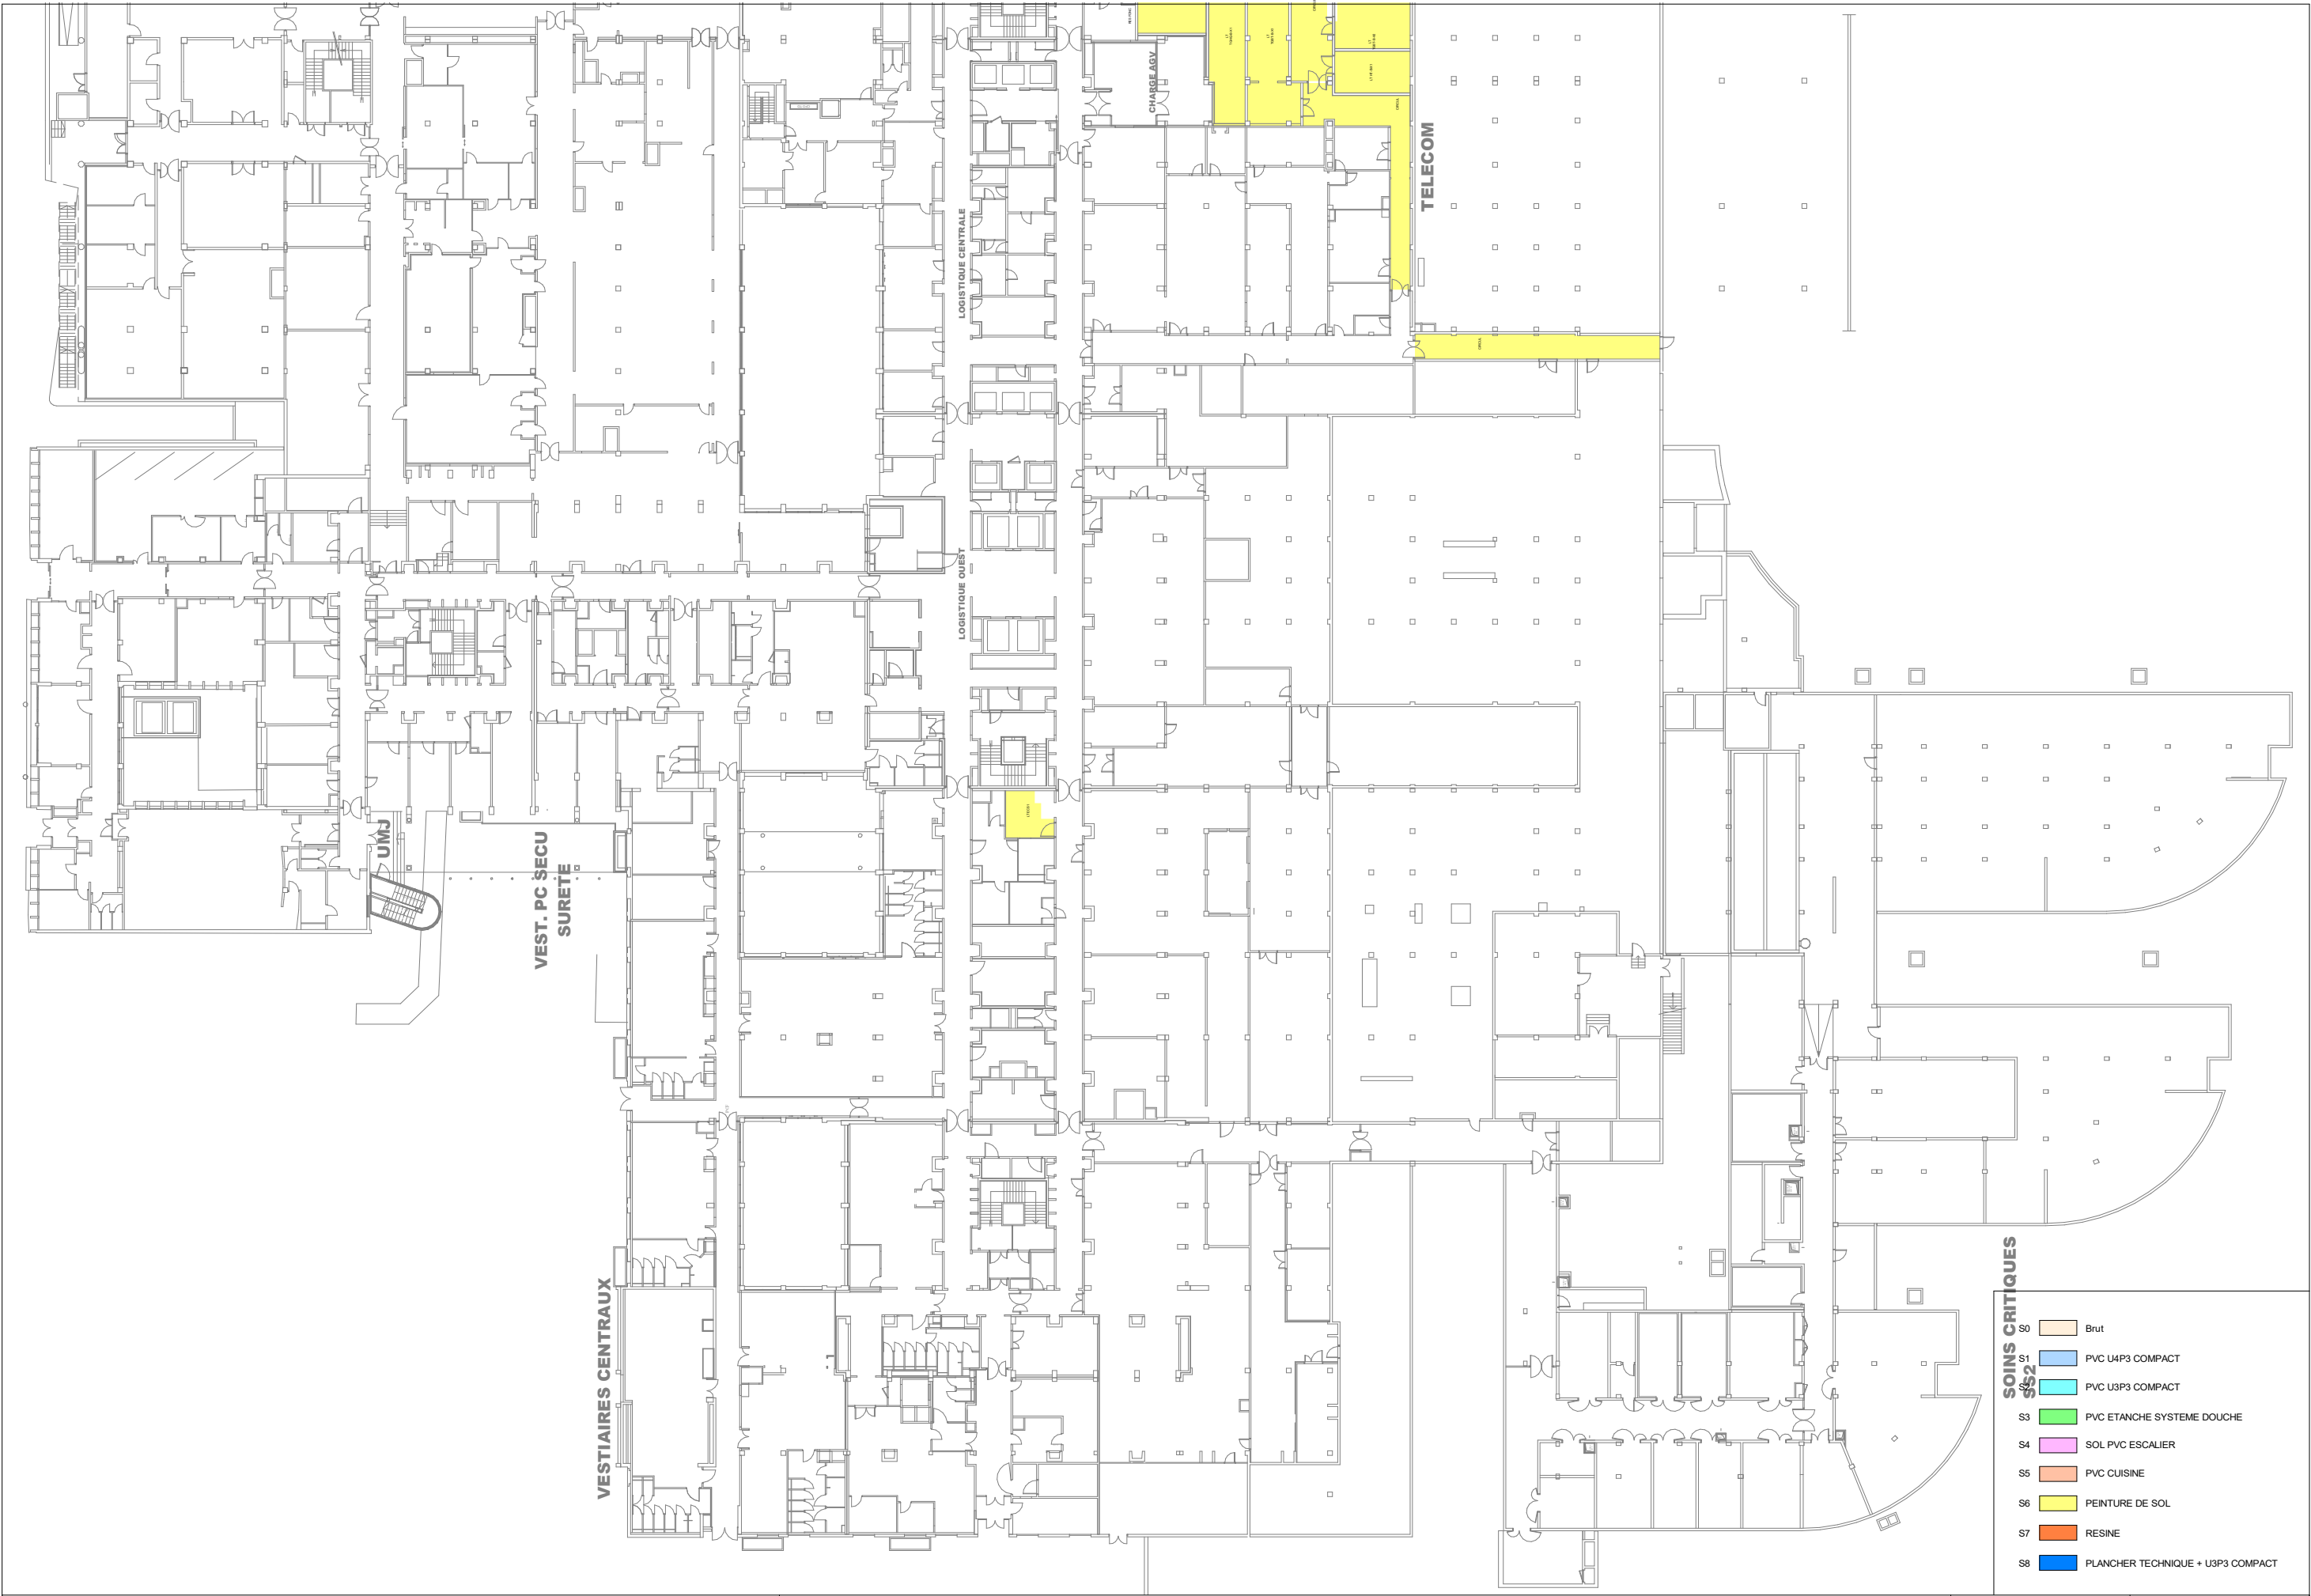



SOINS CRITIQUES

- S0 Brut
- S1 PVC U4P3 COMPACT
- S2 PVC U3P3 COMPACT
- S3 PVC ETANCHE SYSTEME DOUCHE
- S4 SOL PVC ESCALIER
- S5 PVC CUISINE
- S6 PEINTURE DE SOL
- S7 RESINE
- S8 PLANCHER TECHNIQUE + U3P3 COMPACT

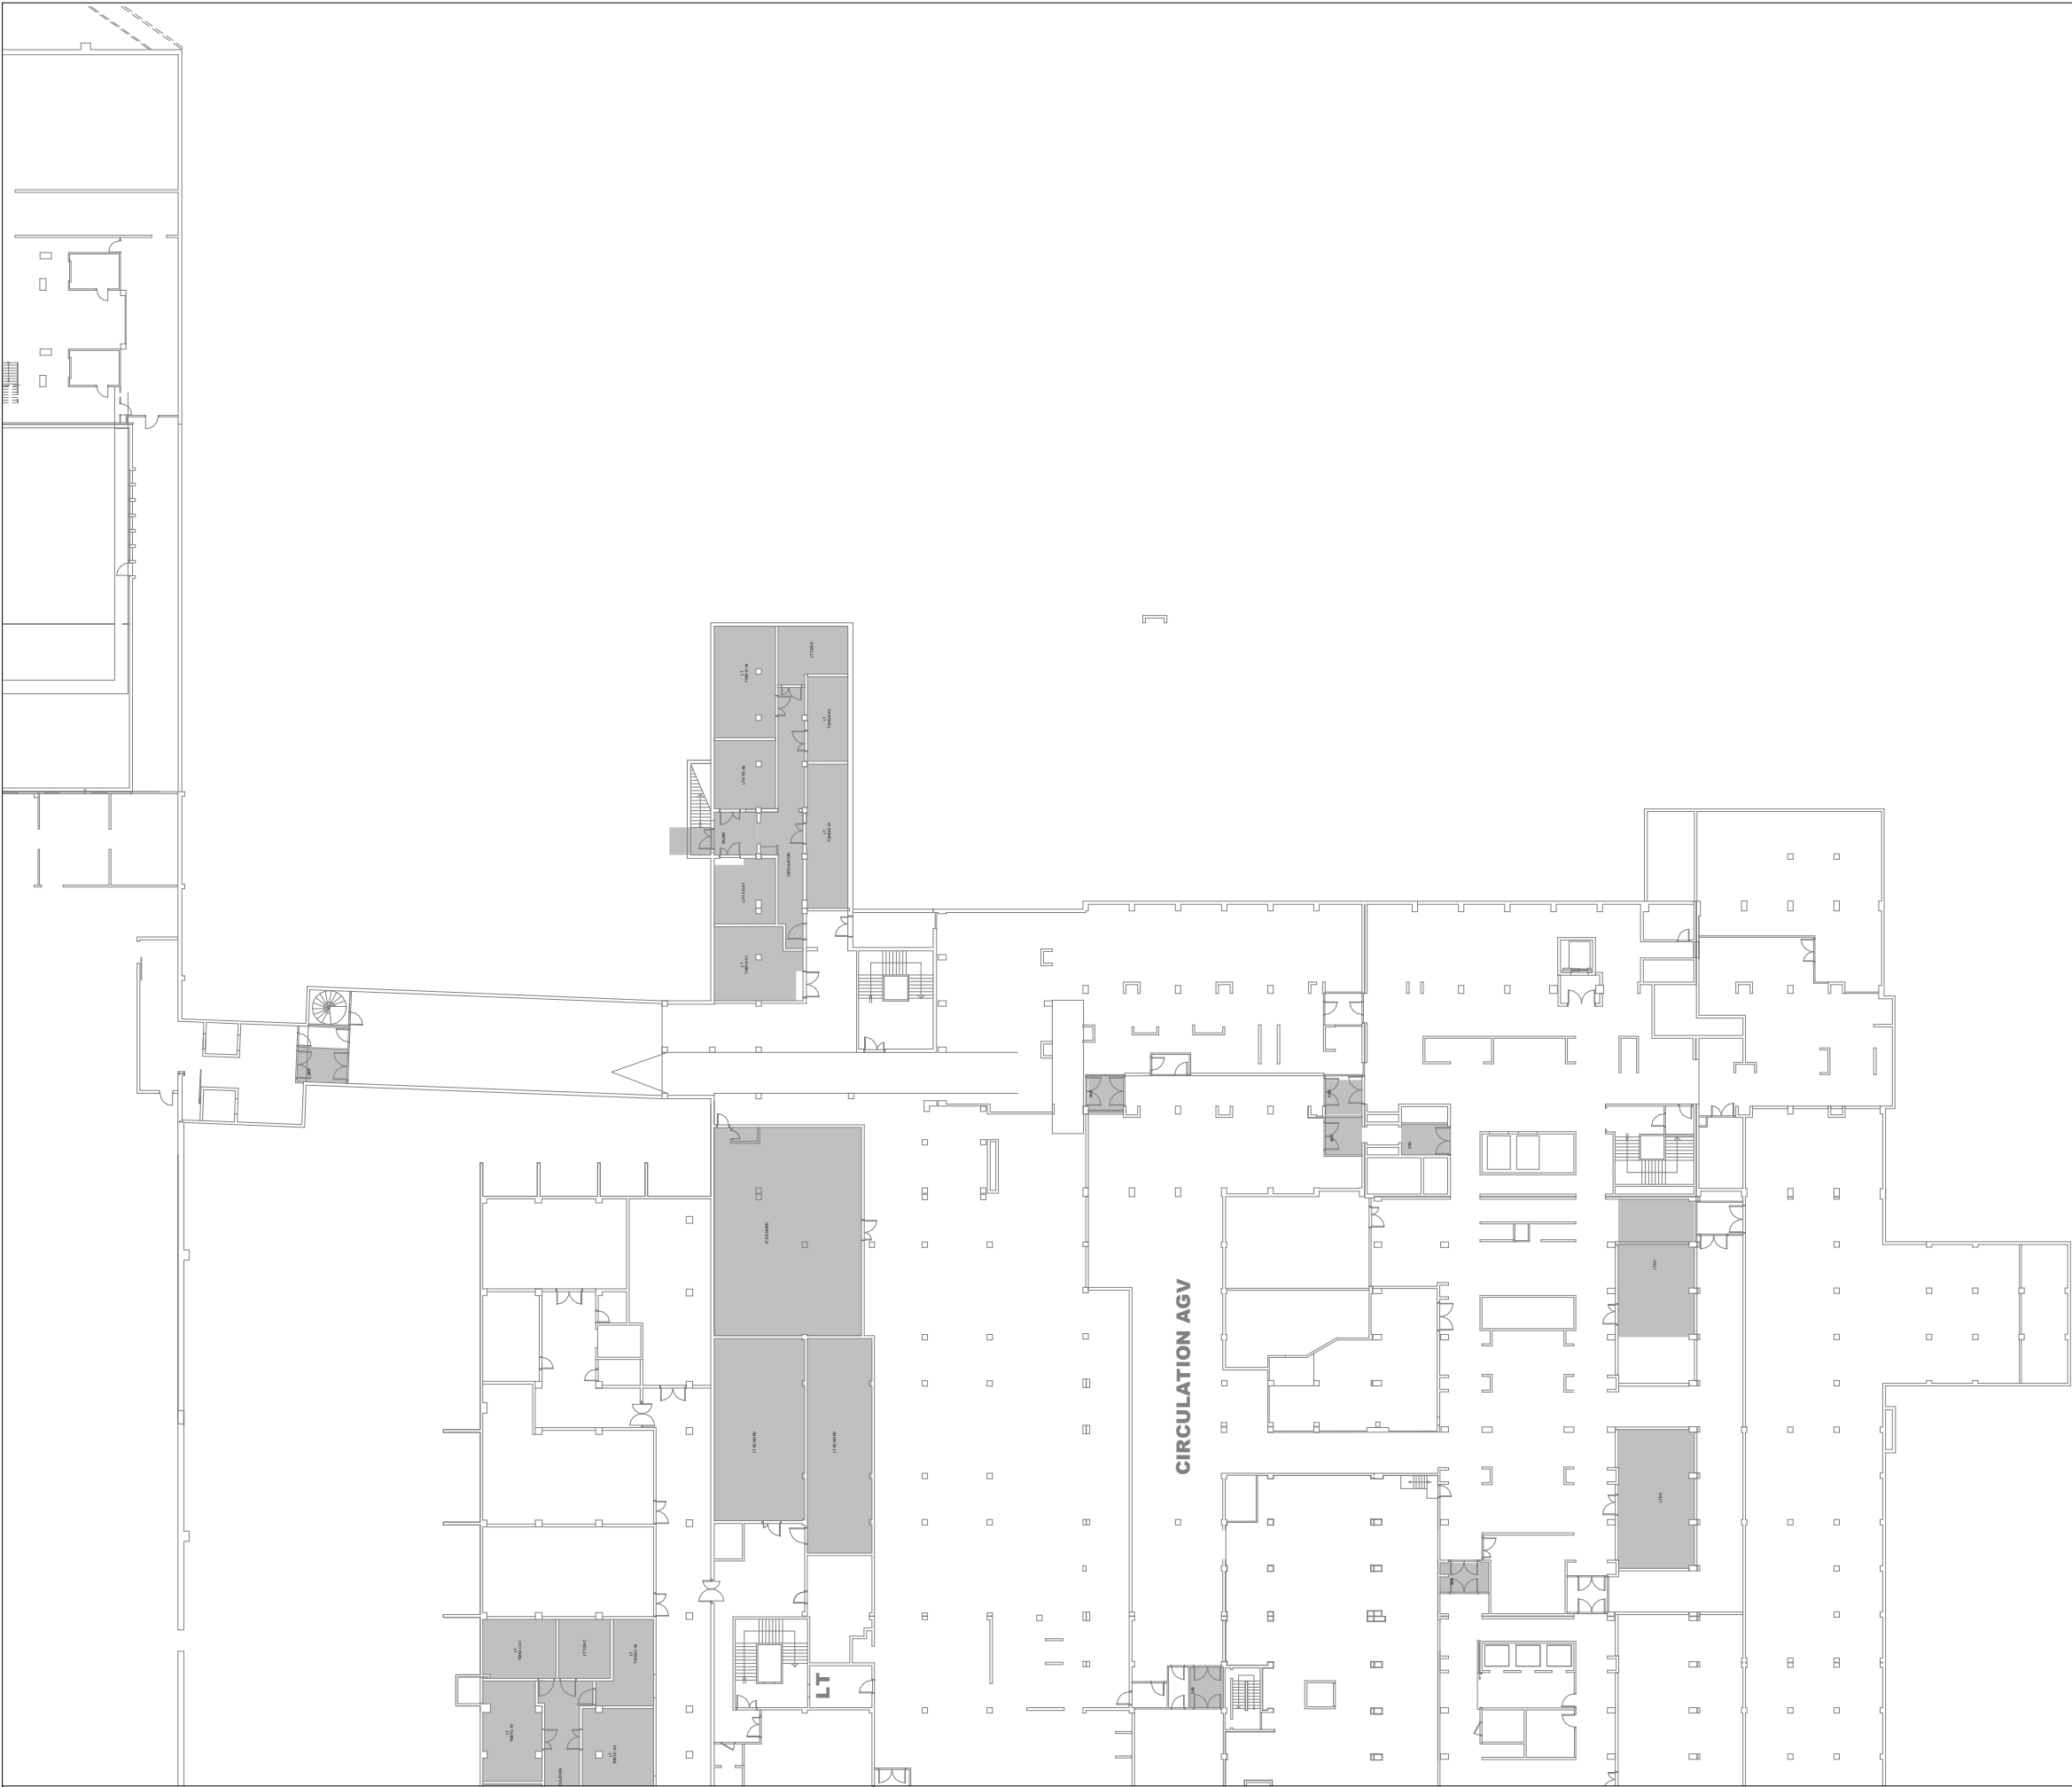

M0  BRUT	
M1  PEINTURE DE PROPRETE ACRYLIQUE MATE	
M2  PEINTURE ACRYLIQUE SATINEE	
M3  PEINTURE ACRYLIQUE SATINEE LESSIVABLE, PROTECTION PERIPHERIQUE H=150	
M4  PEINTURE BRILLANTE ALIMENTAIRE, PROTECTION PERIPHERIQUE H=150	
M5  PEINTURE ACRYLIQUE SATINEE, PROTECTION PERIPHERIQUE H=120	
M6  PEINTURE ACRYLIQUE SATINEE, PROTECTION PONCTUELLE H=120	
M7  PEINTURE ACRYLIQUE SATINEE, PROTECTION PONCTUELLE TYPE PM6	
M8  REVETEMENT MURAL PVC TOUTE HAUTEUR	
M9  REVETEMENT MURAL ETANCHE SYSTEME DOUCHE	
M10  PEINTURE ACRYLIQUE SATINEE REJETEMENT MURAL DECO + PROTECTION PONCTUELLE EVENTUELLE	
ECHELLE : 1 : 500	
DCE 1200.2.1	
RESEAUX PRIMAIRES	

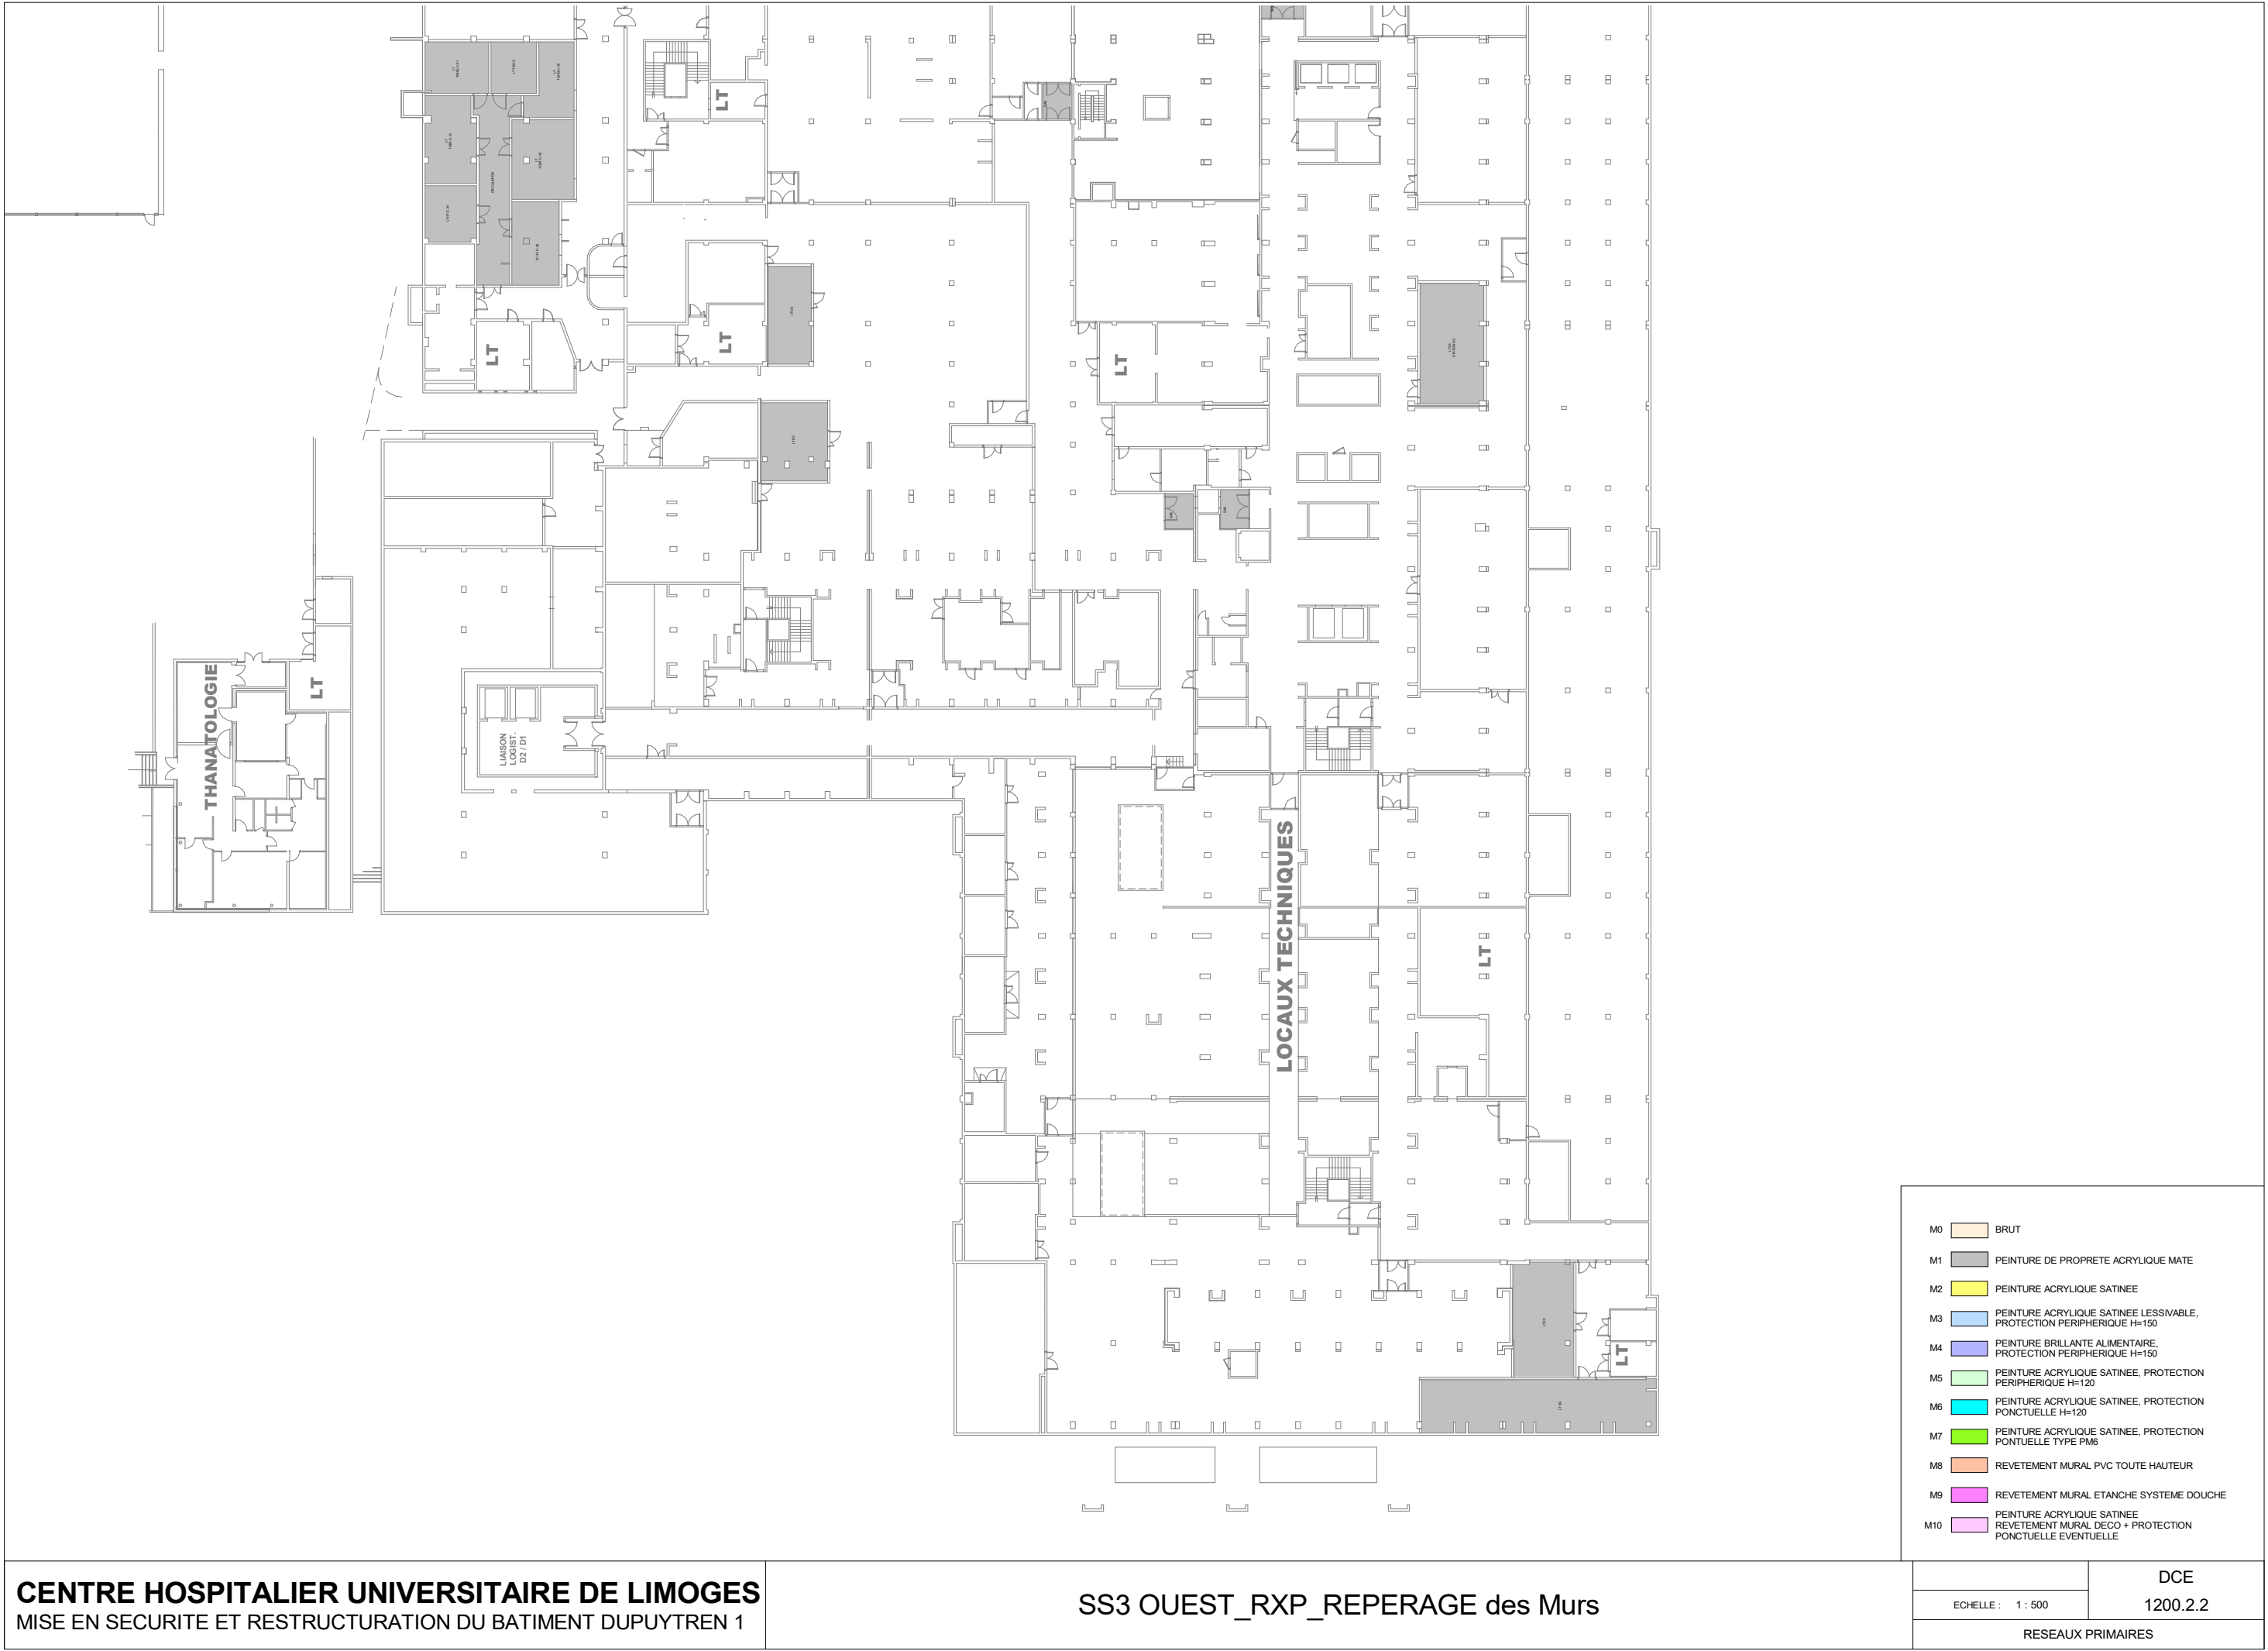


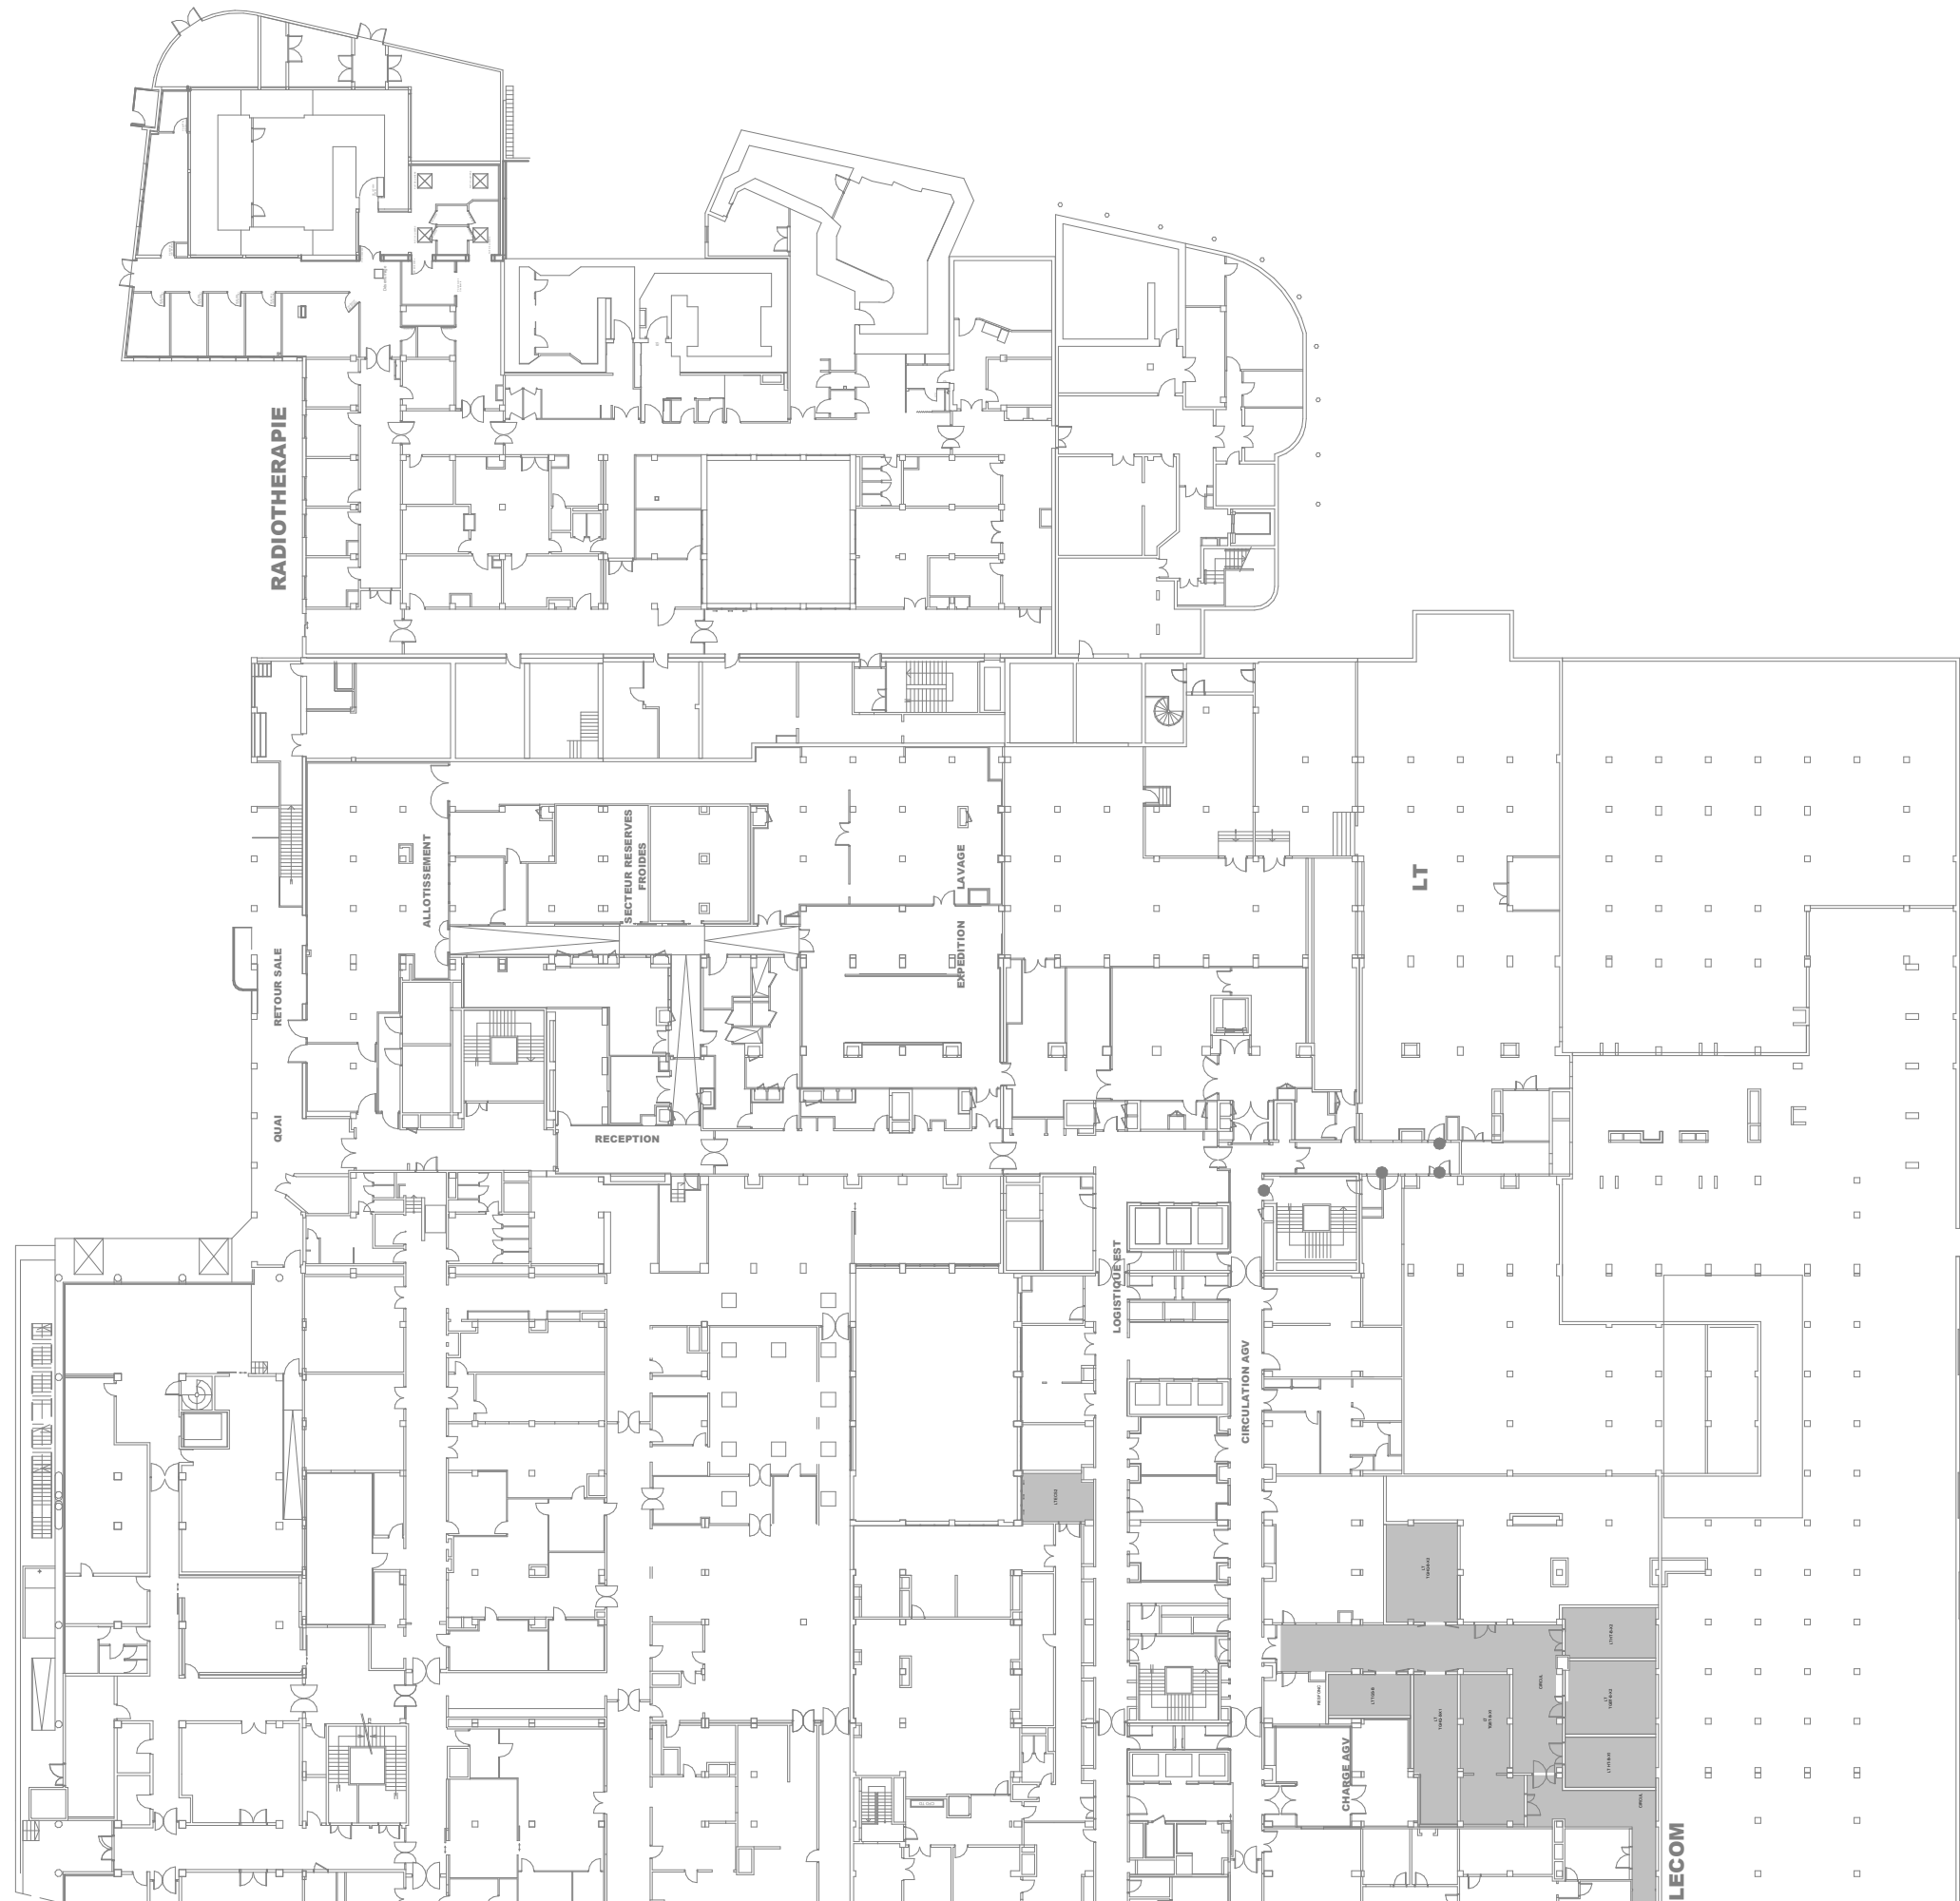

M0	BRUT
M1	PEINTURE DE PROPRETE ACRYLIQUE MATE
M2	PEINTURE ACRYLIQUE SATINEE
M3	PEINTURE ACRYLIQUE SATINEE LESSIVABLE, PROTECTION PERIPHERIQUE H=150
M4	PEINTURE BRILLANTE ALIMENTAIRE, PROTECTION PERIPHERIQUE H=150
M5	PEINTURE ACRYLIQUE SATINEE, PROTECTION PERIPHERIQUE H=120
M6	PEINTURE ACRYLIQUE SATINEE, PROTECTION PONCTUELLE H=120
M7	PEINTURE ACRYLIQUE SATINEE, PROTECTION PONCTUELLE TYPE PM6
M8	REVETEMENT MURAL PVC TOUTE HAUTEUR
M9	REVETEMENT MURAL ETANCHE SYSTEME DOUCHE
M10	PEINTURE ACRYLIQUE SATINEE REVETEMENT MURAL DECO + PROTECTION PONCTUELLE EVENTUELLE

	DCE
ECHELLE : 1 : 500	1200.2.3
RESEAUX PRIMAIRES	




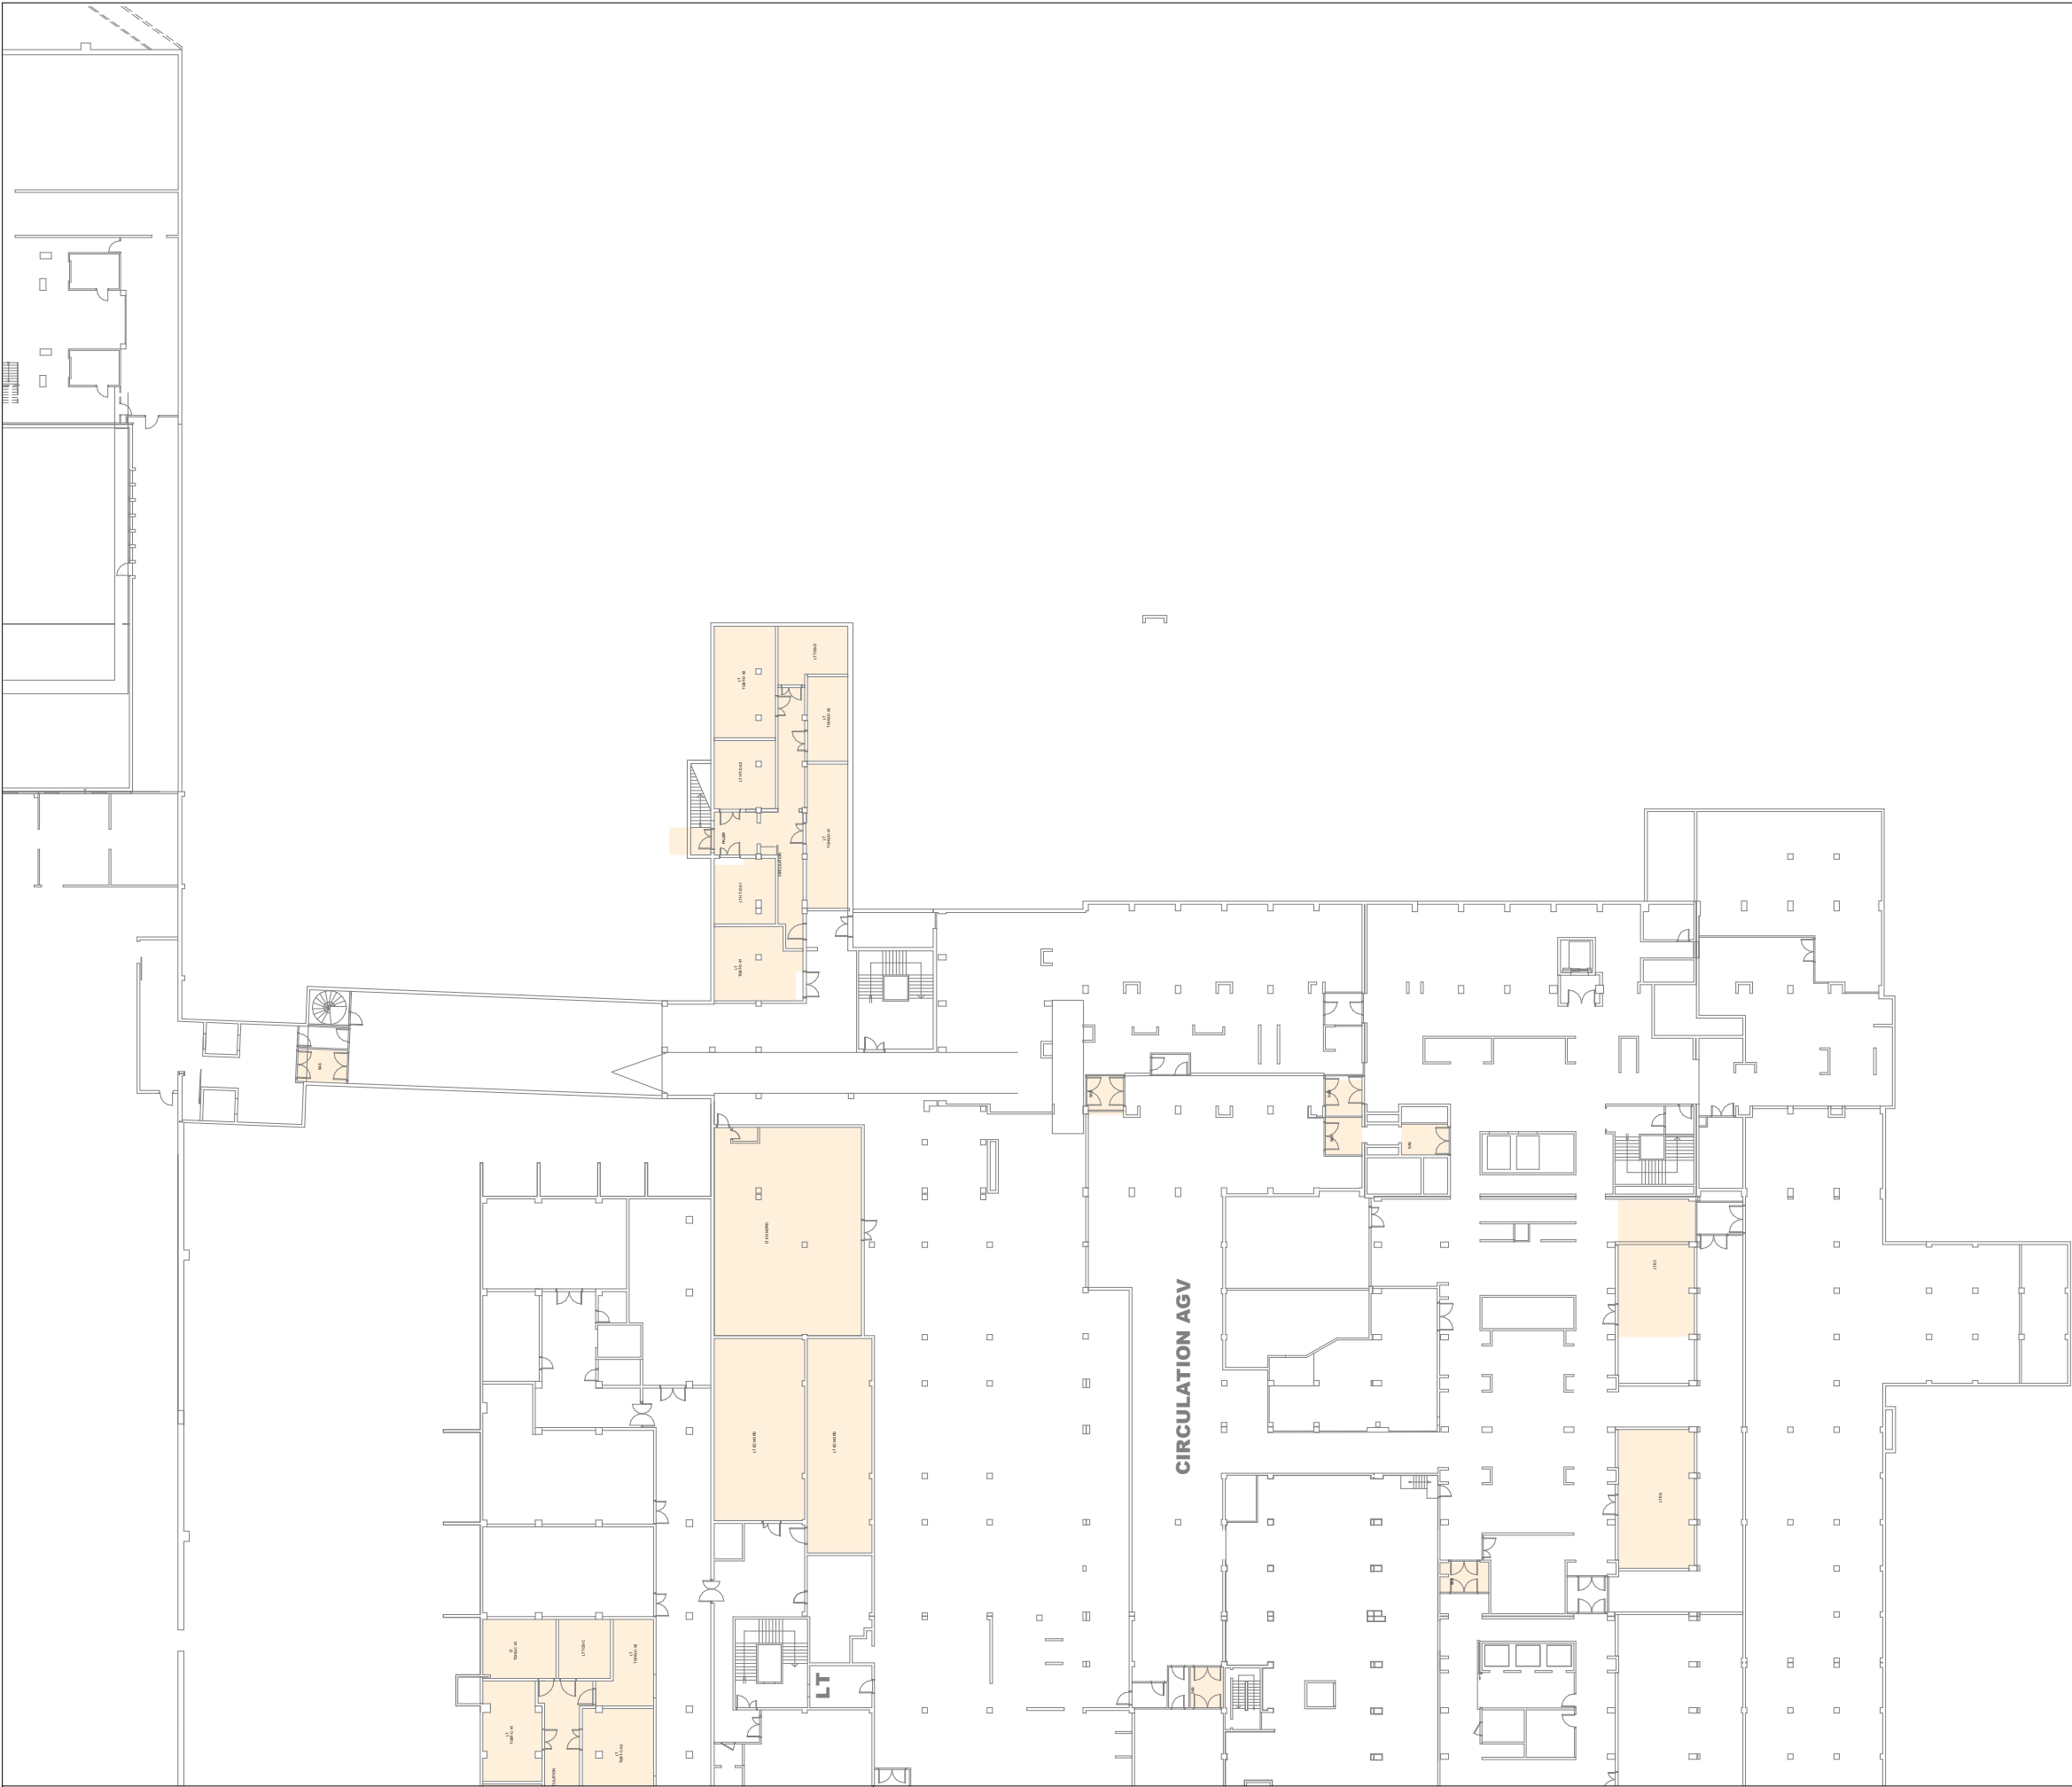



ECHELLE : 1 : 500	DCE	
	1200.3.1	
	RESEAUX PRIMAIRES	






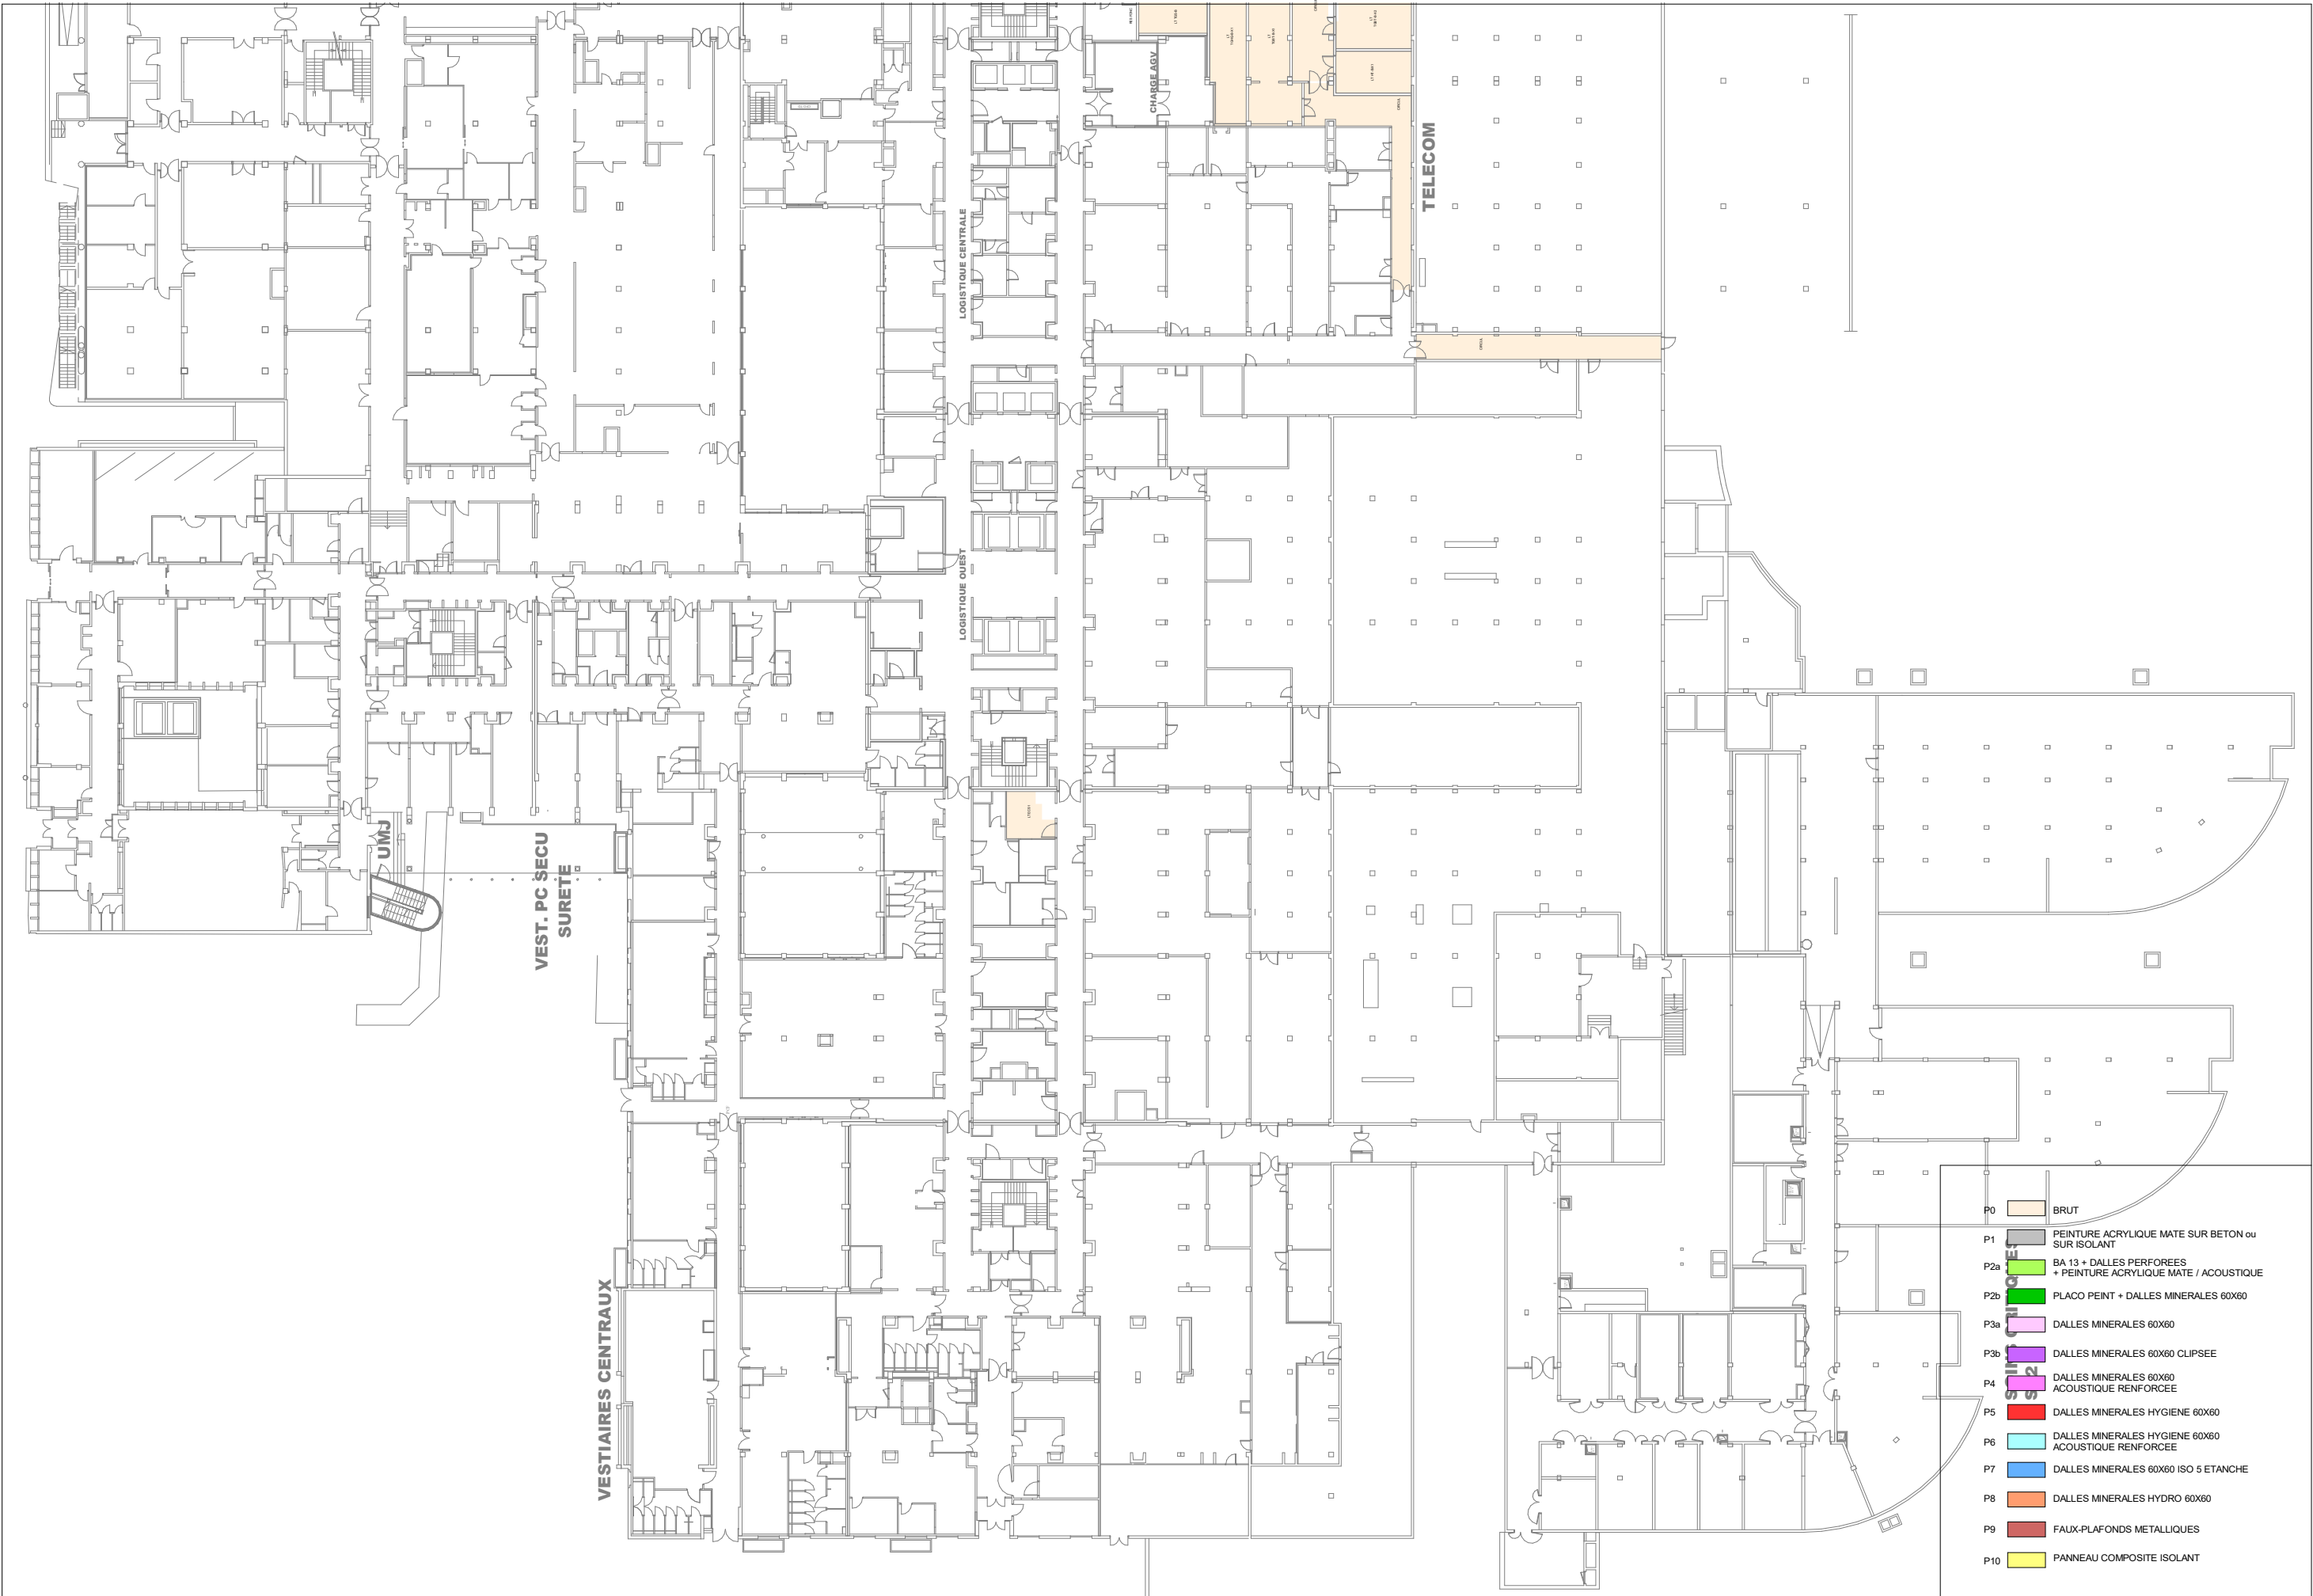


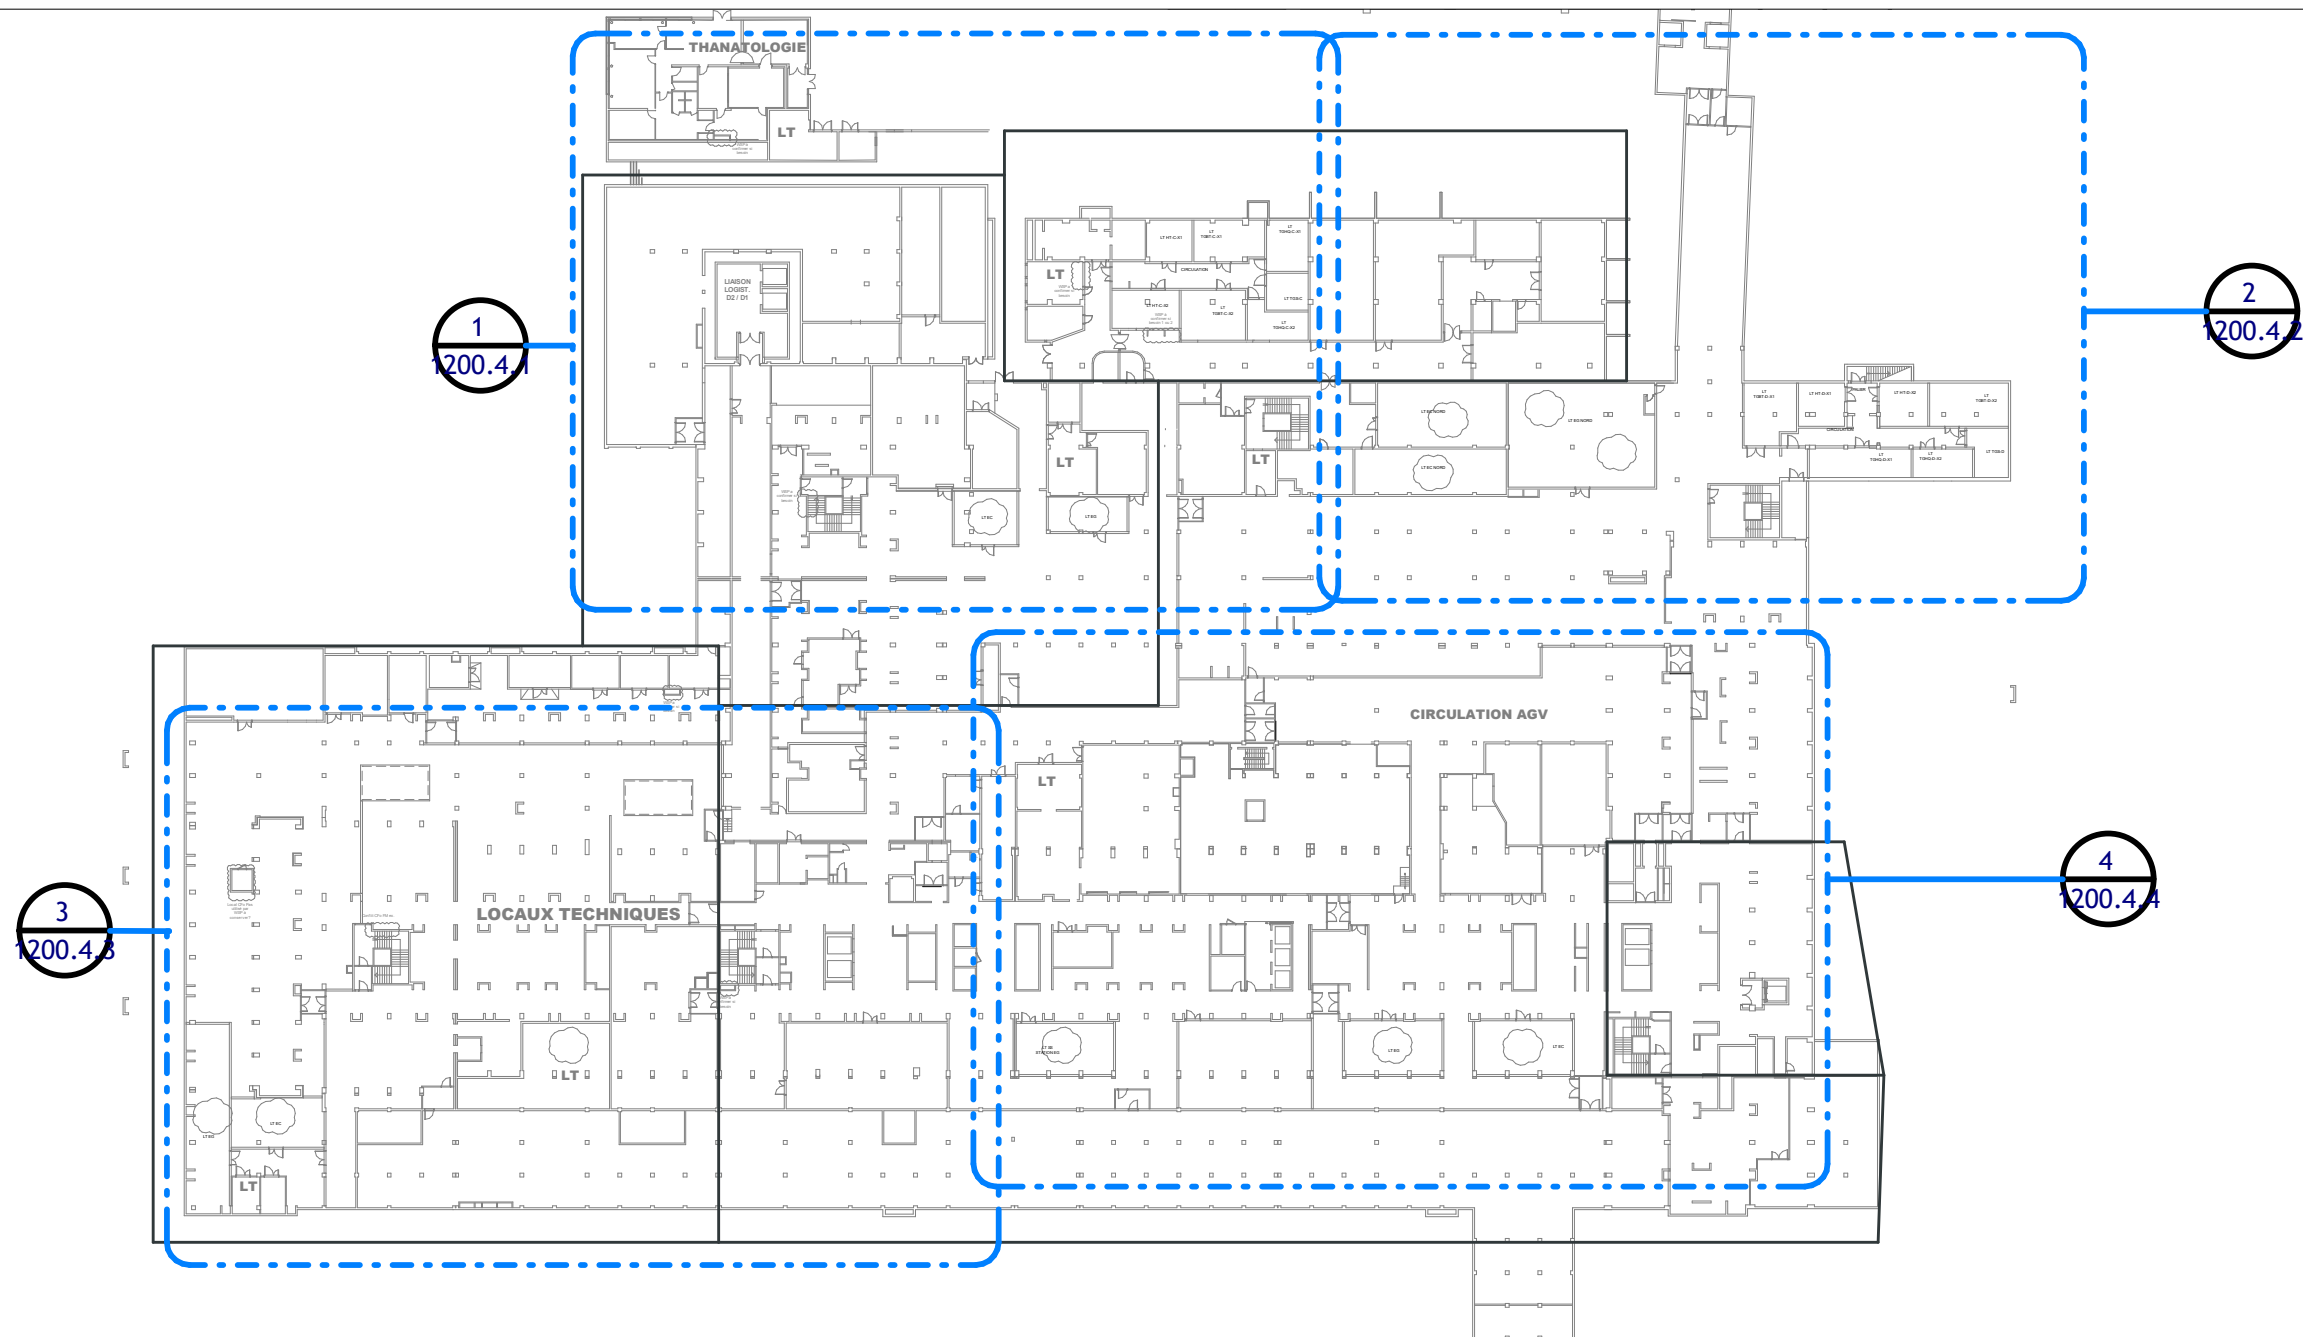




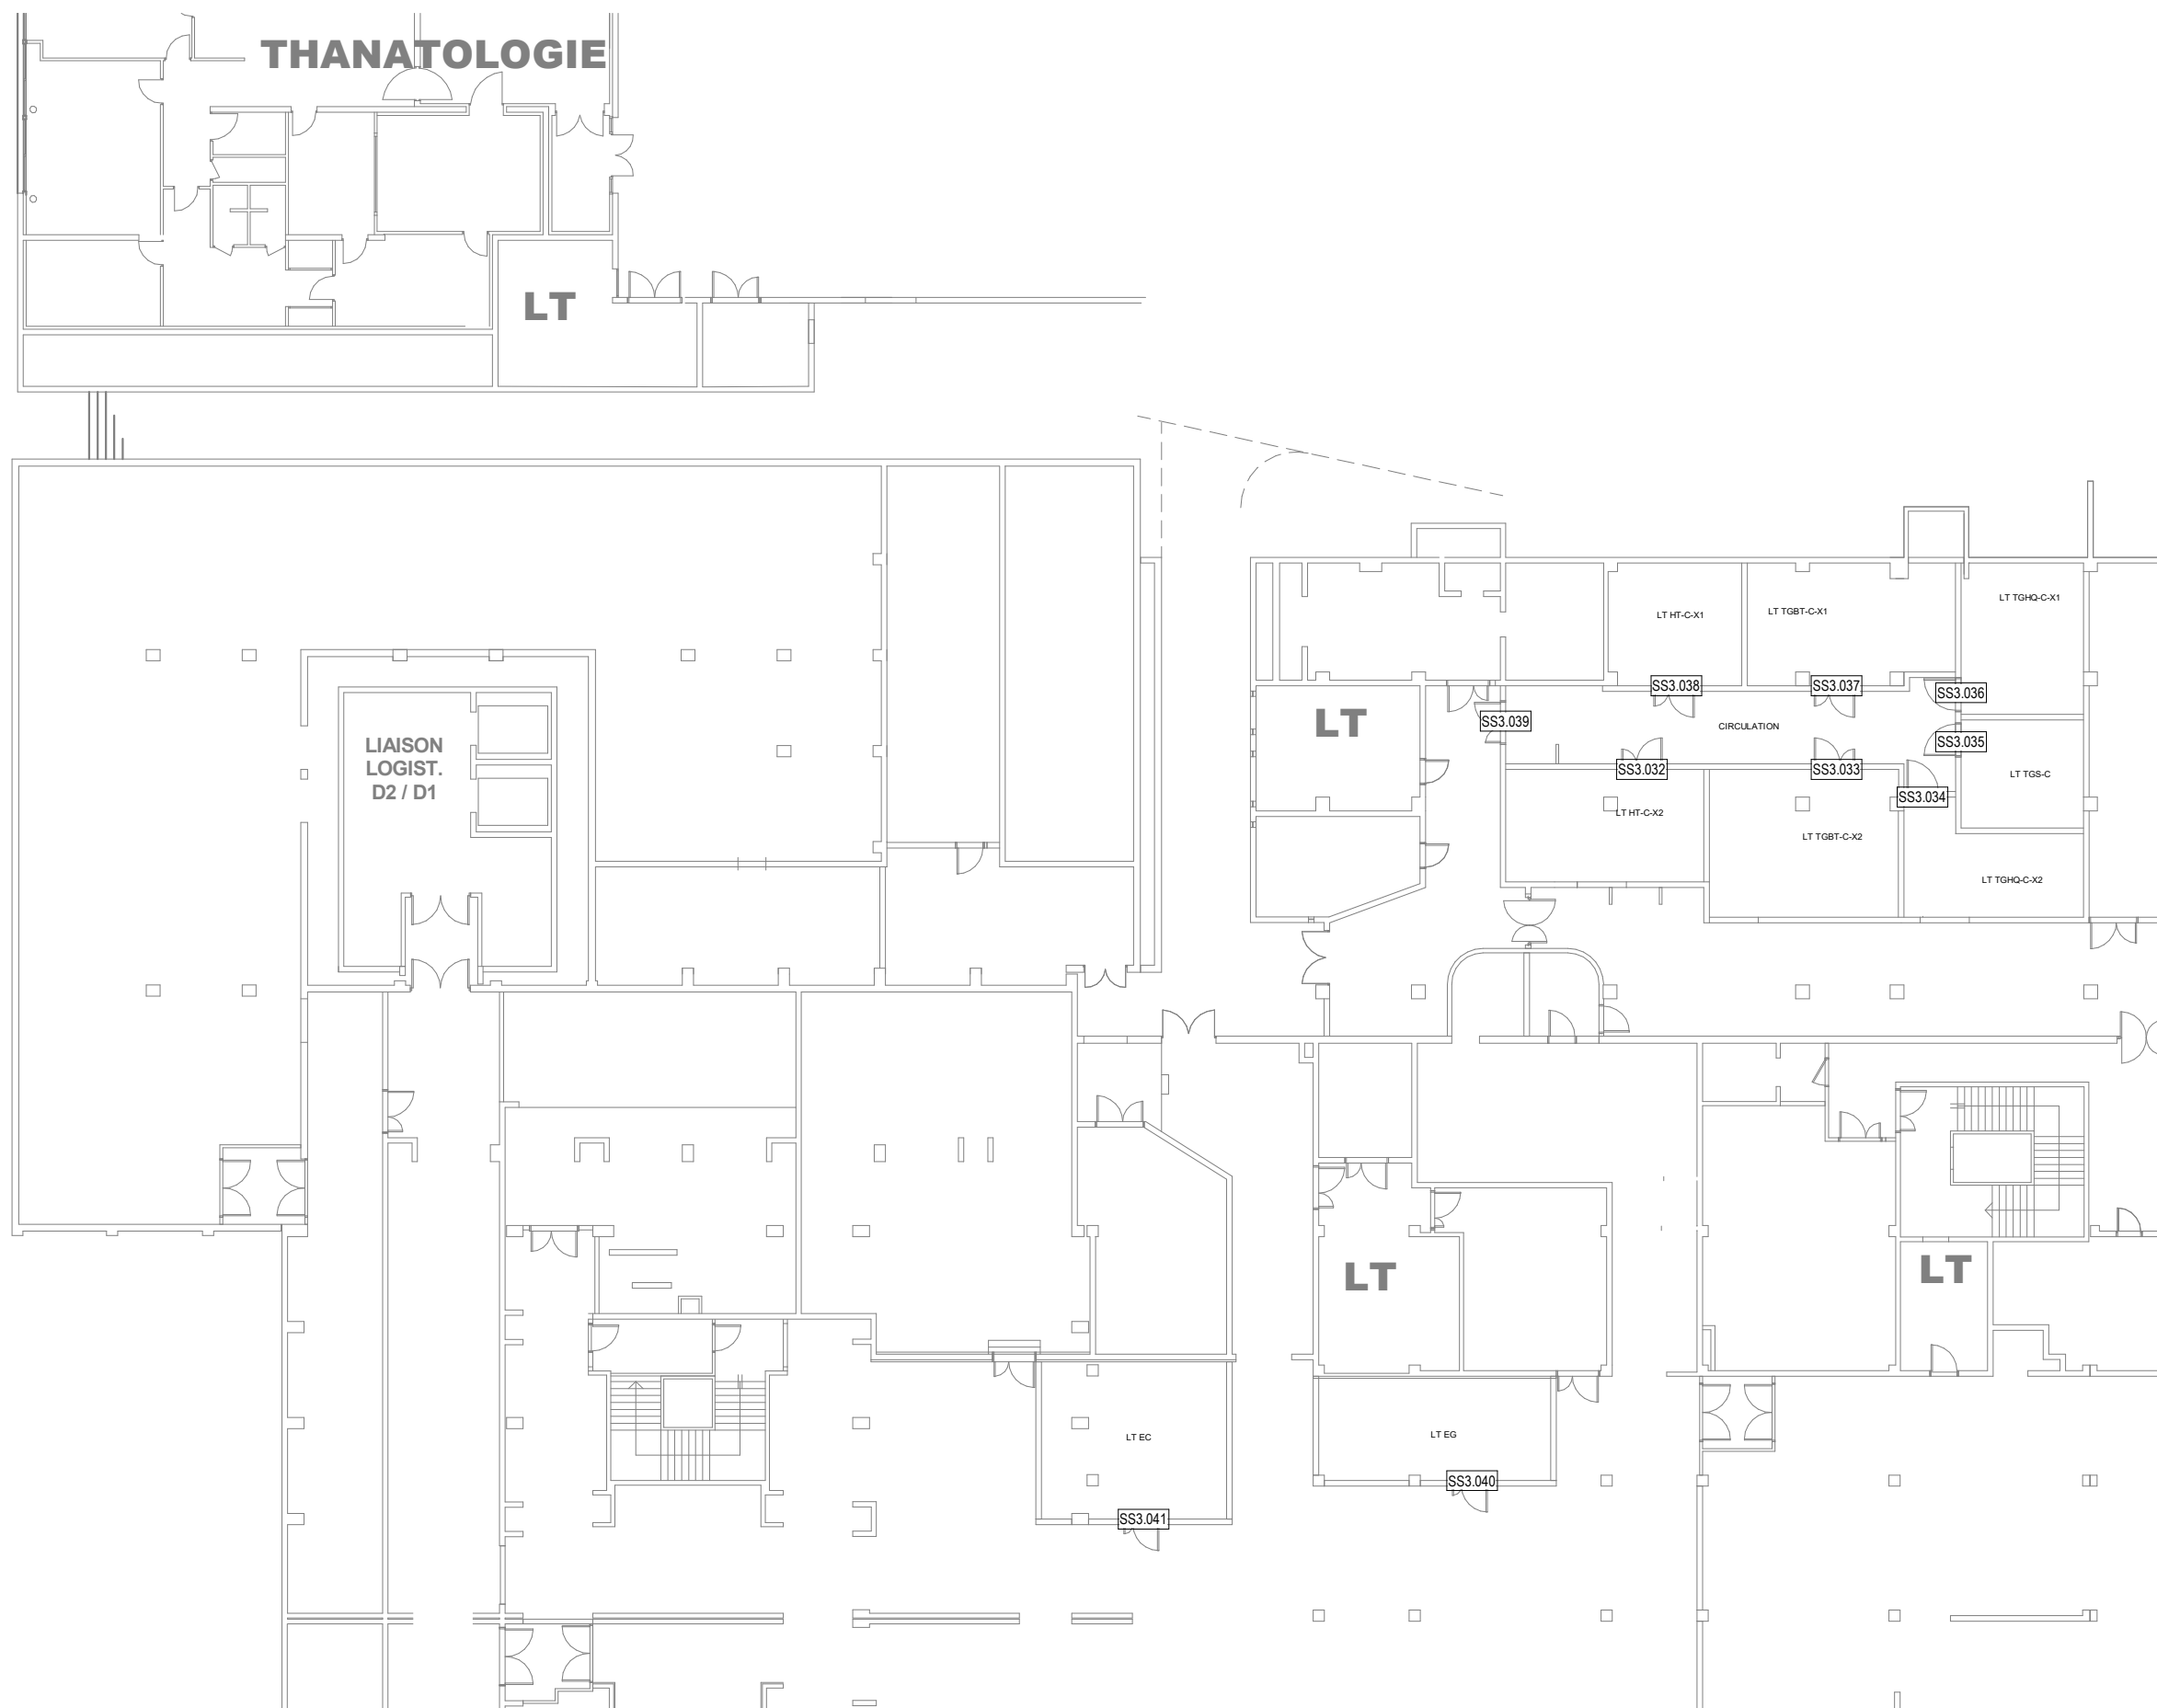





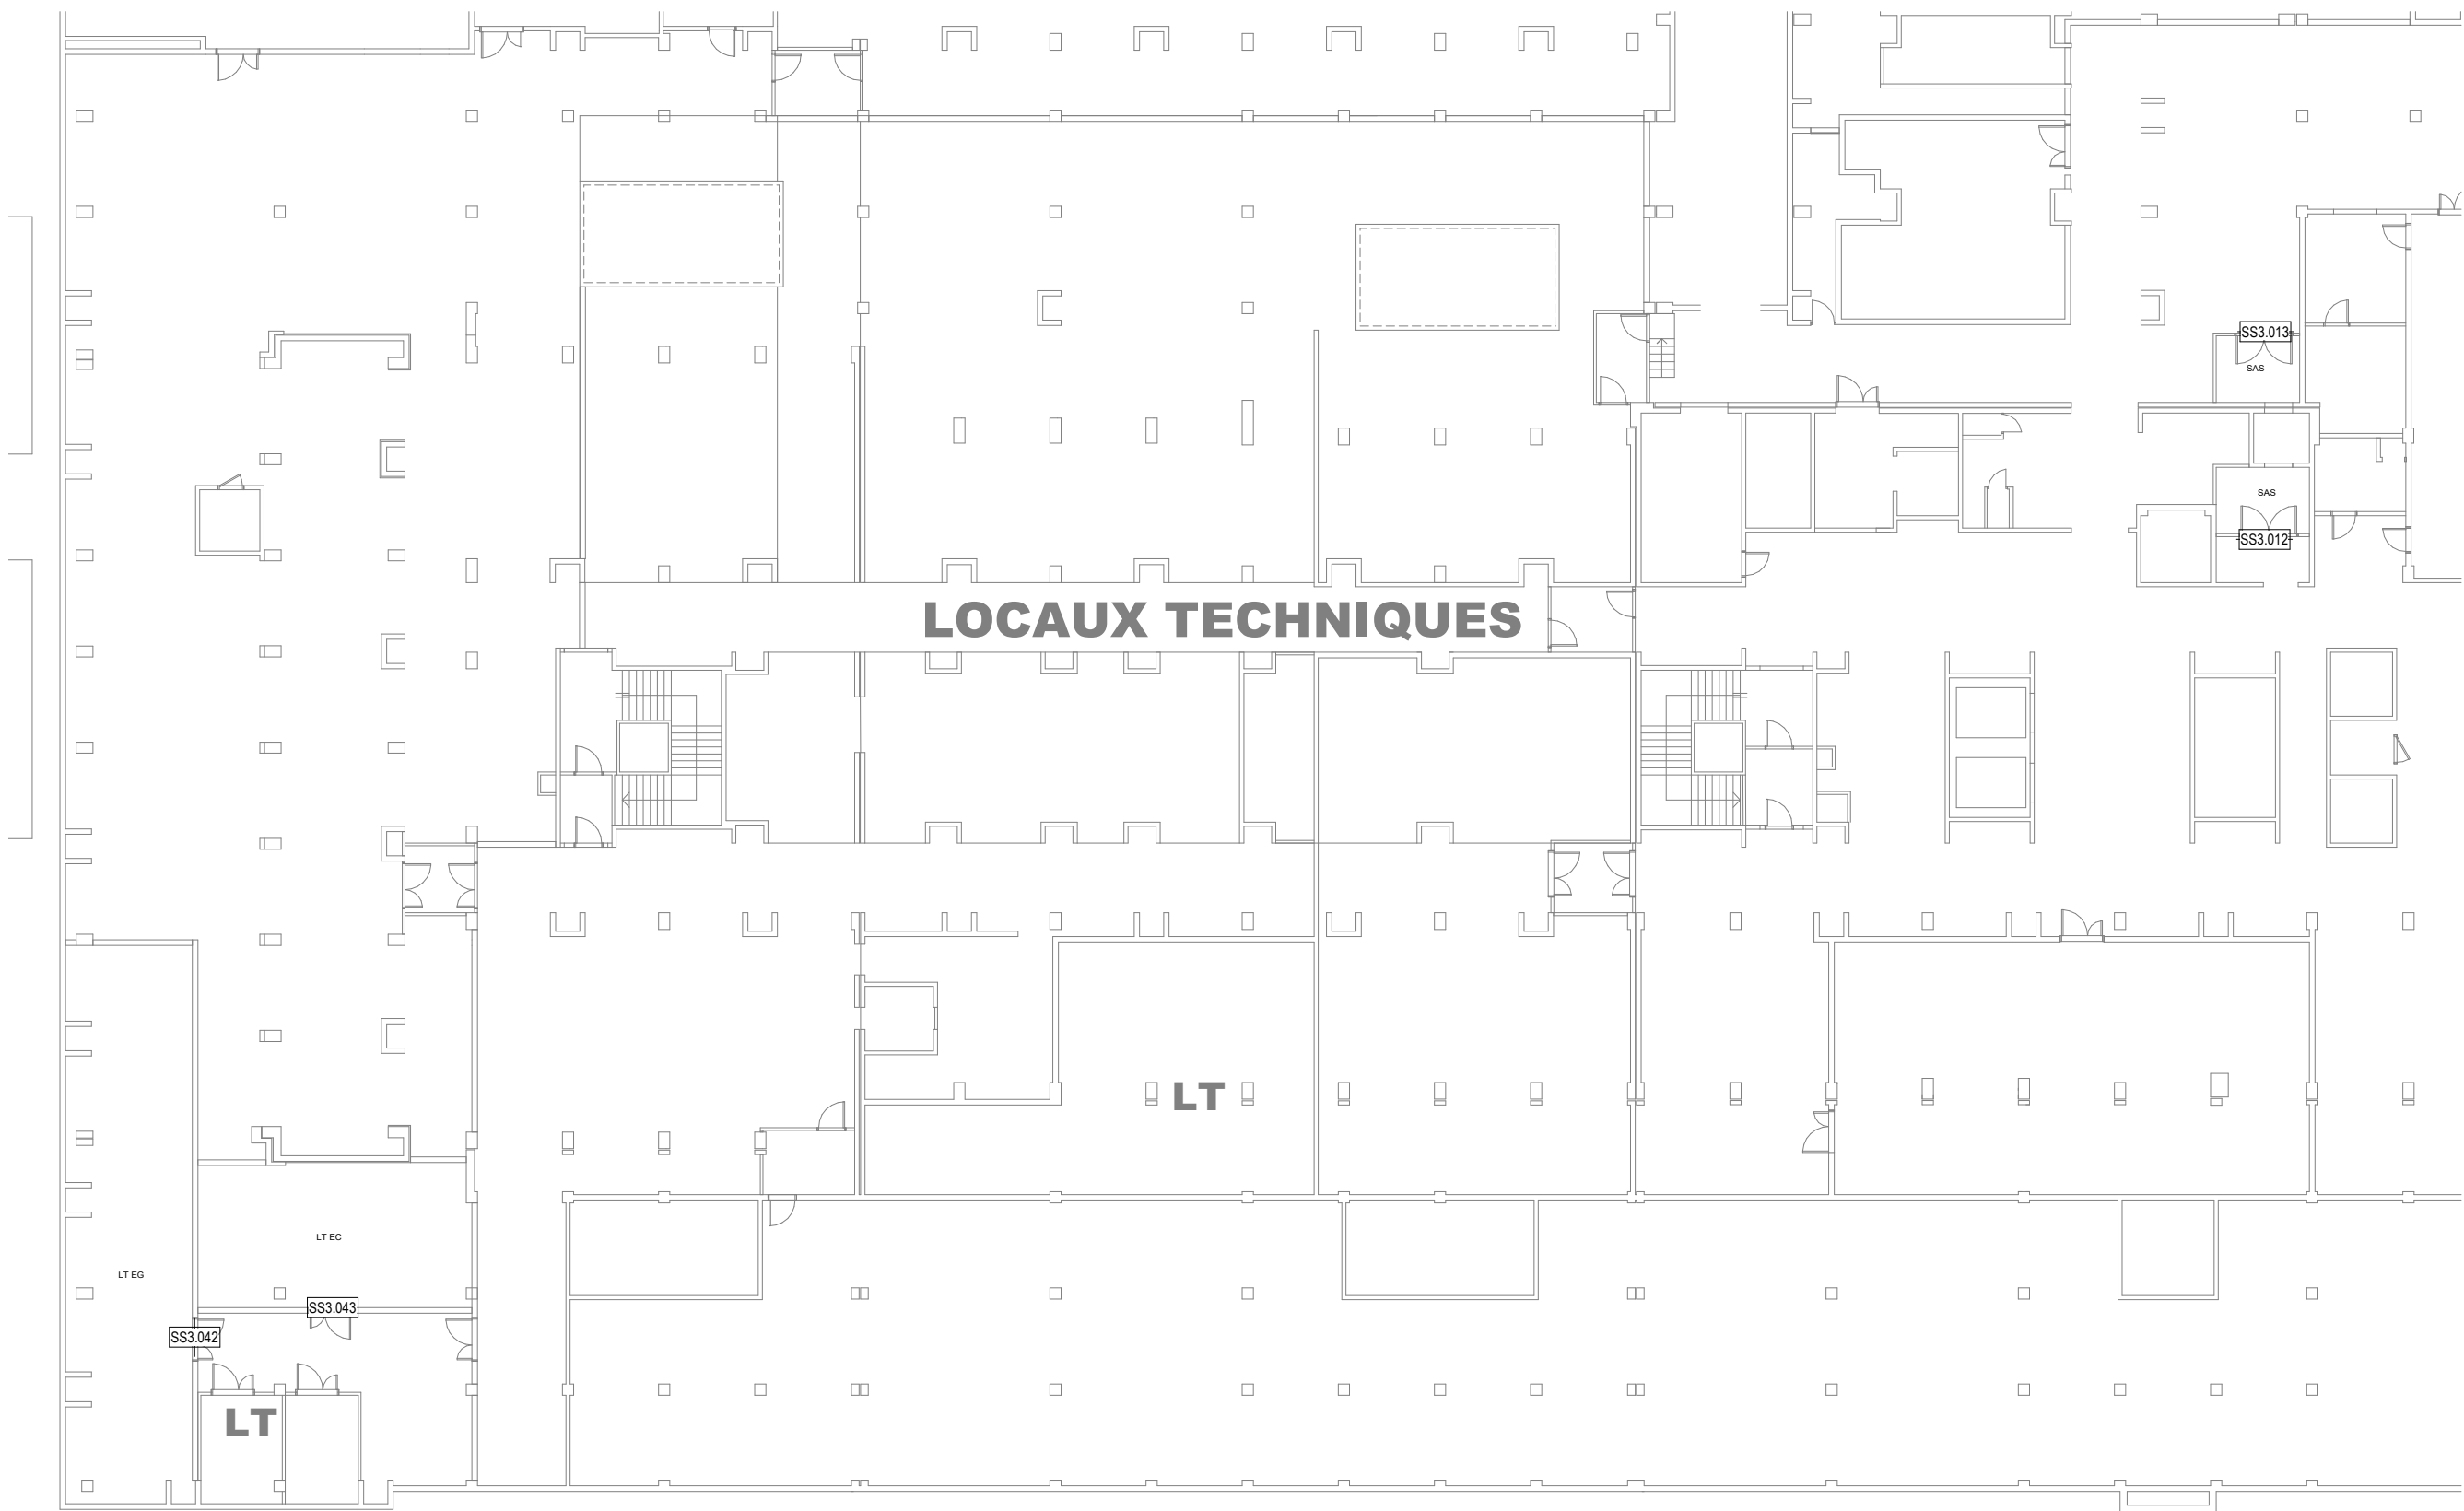

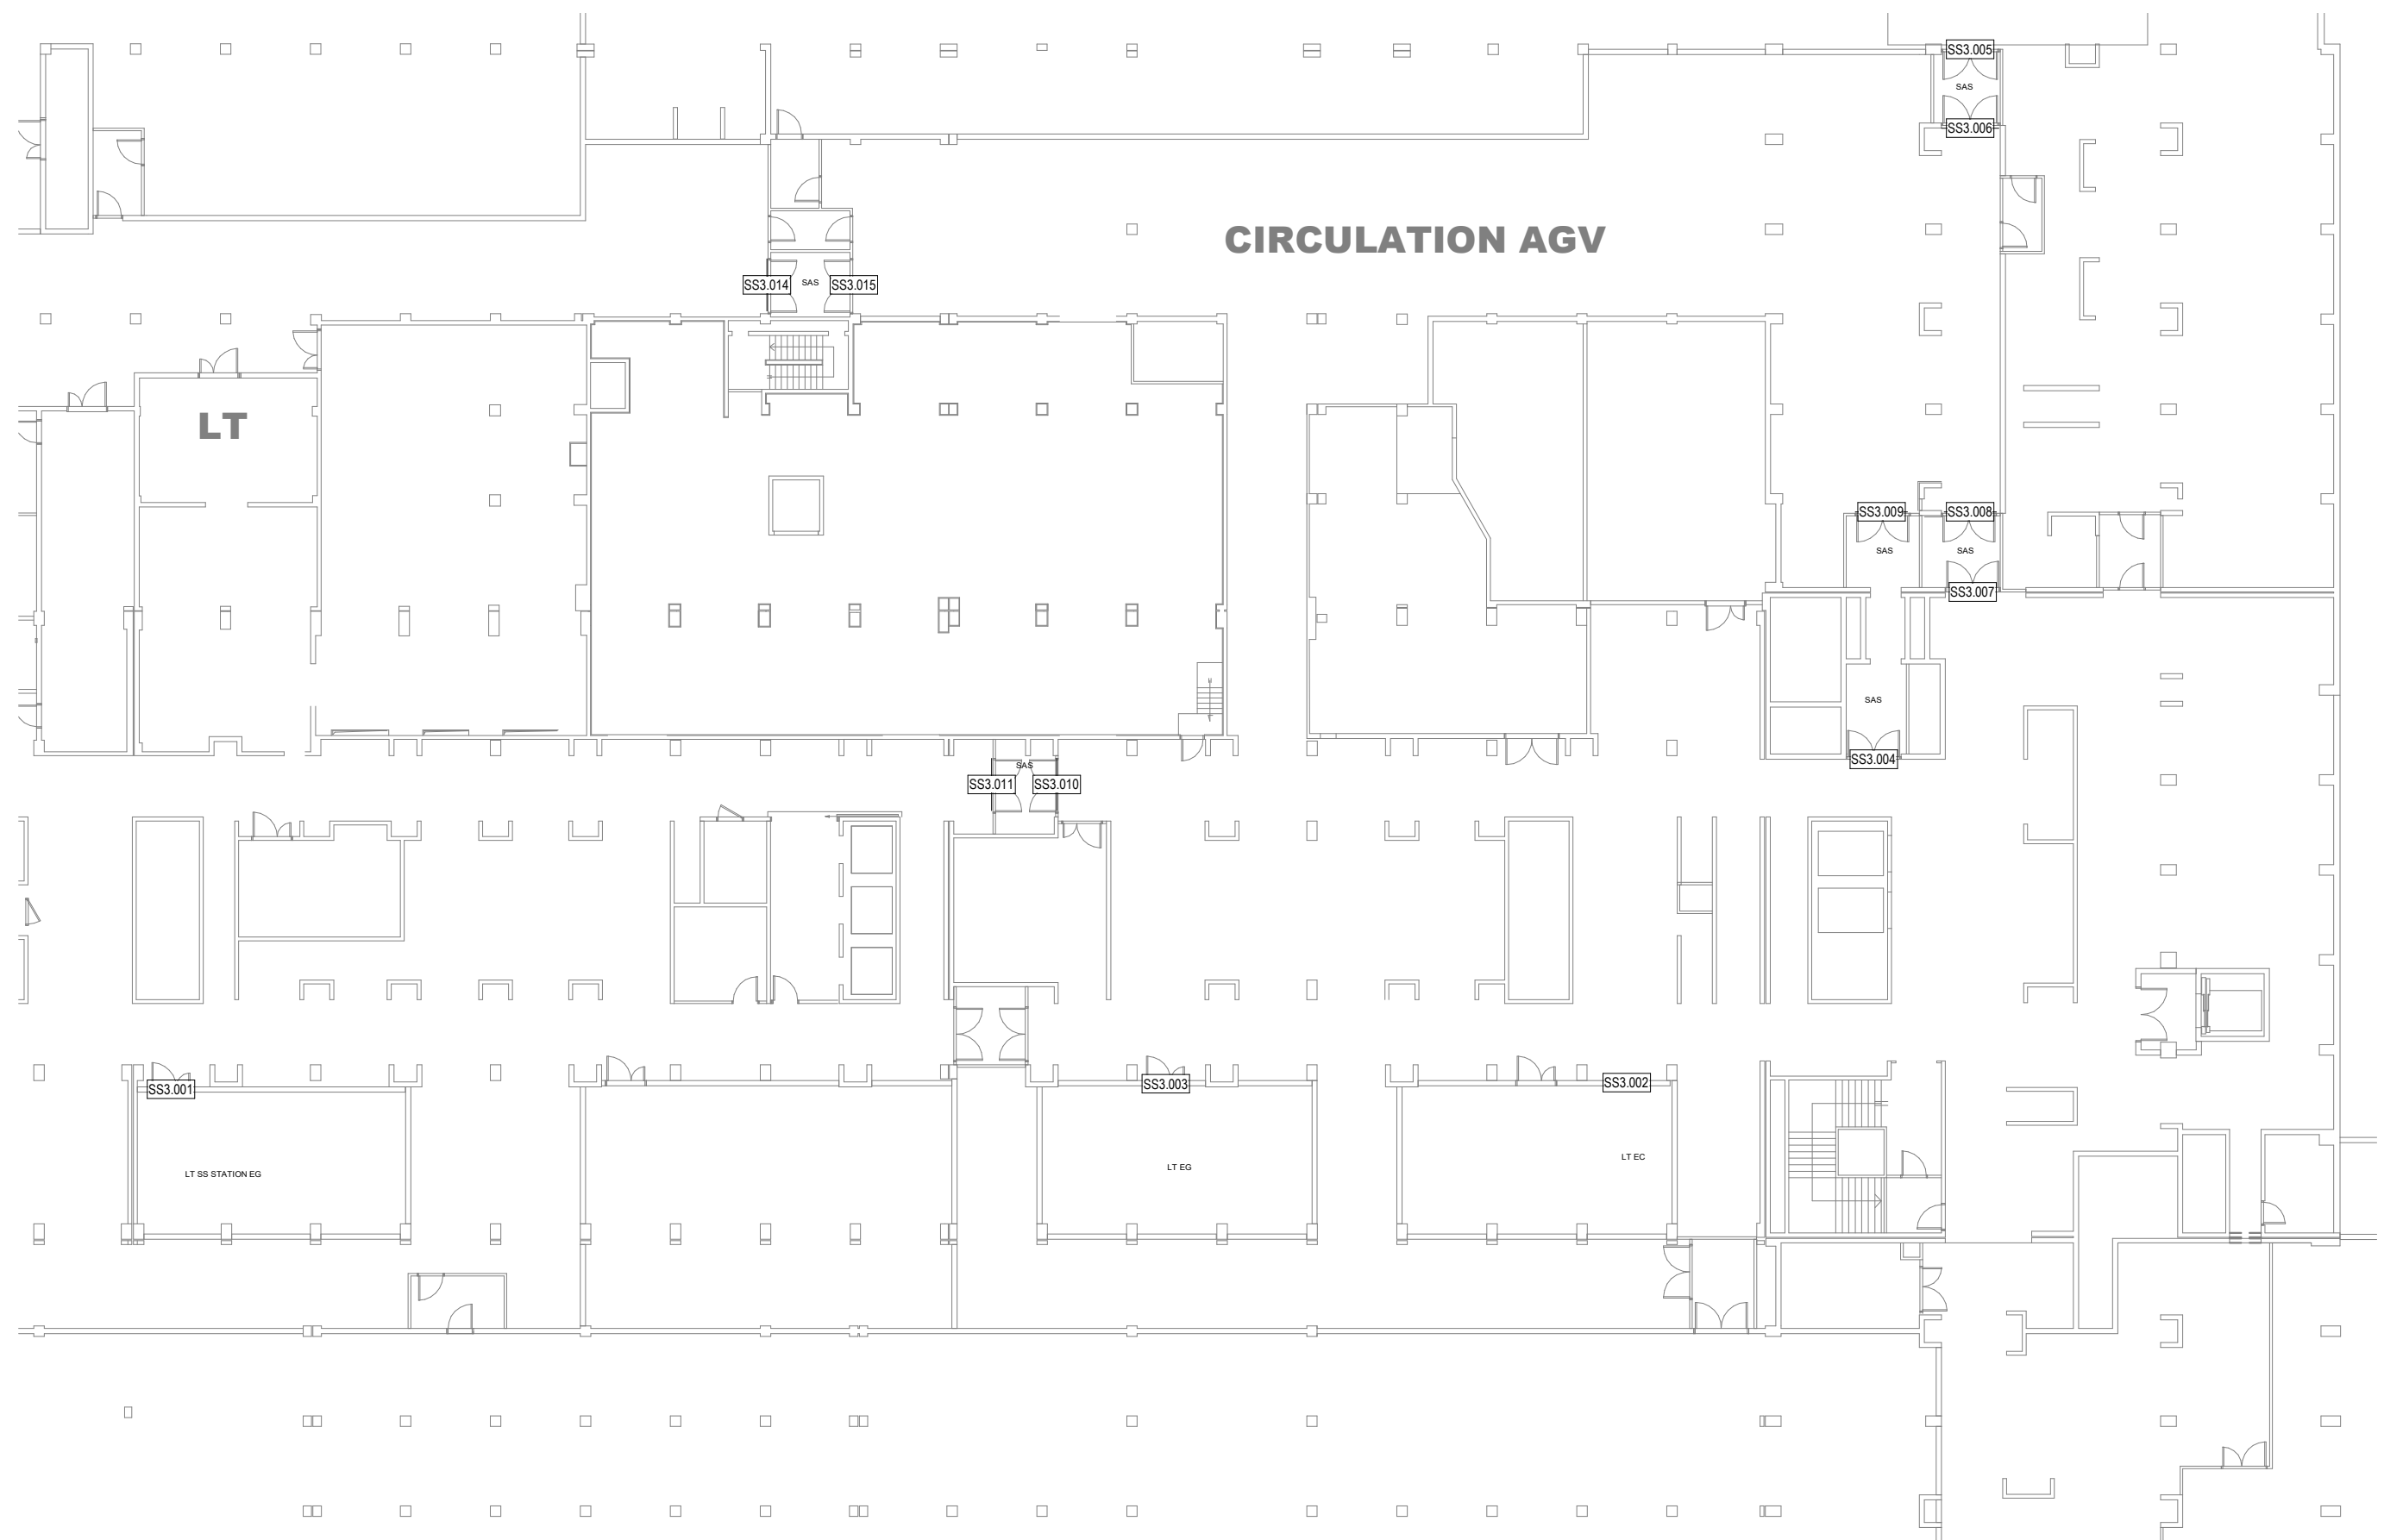

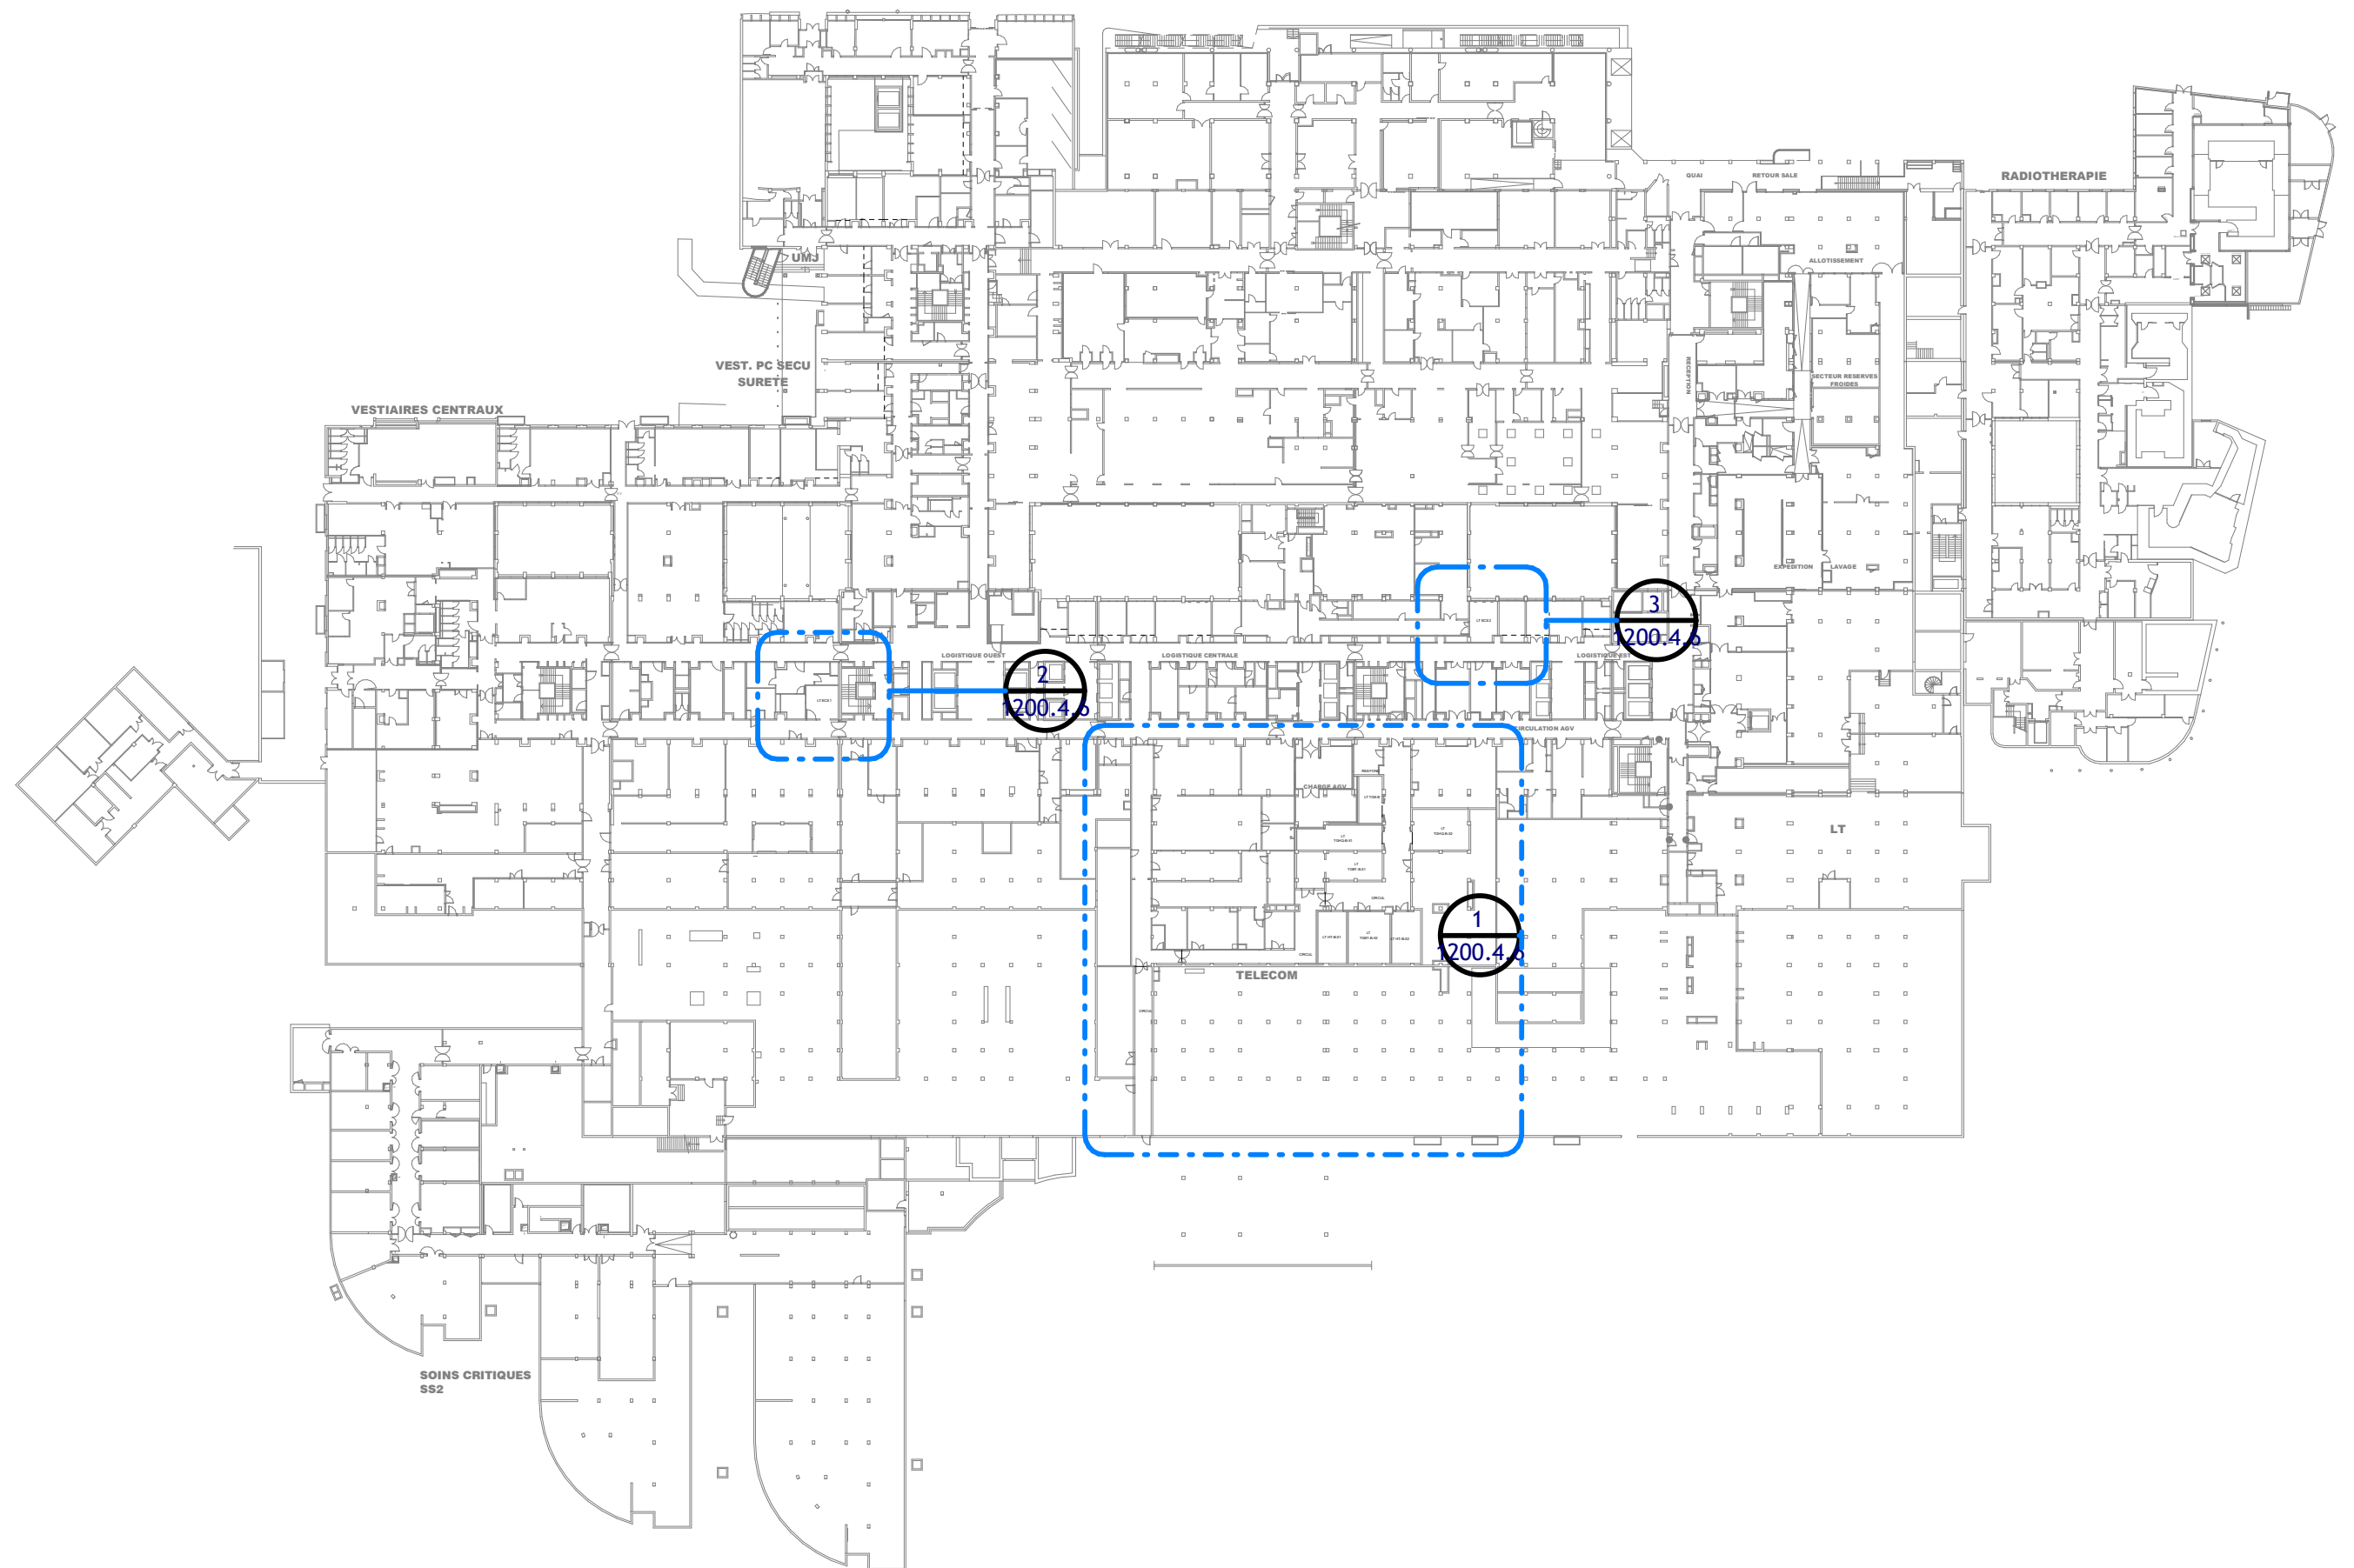

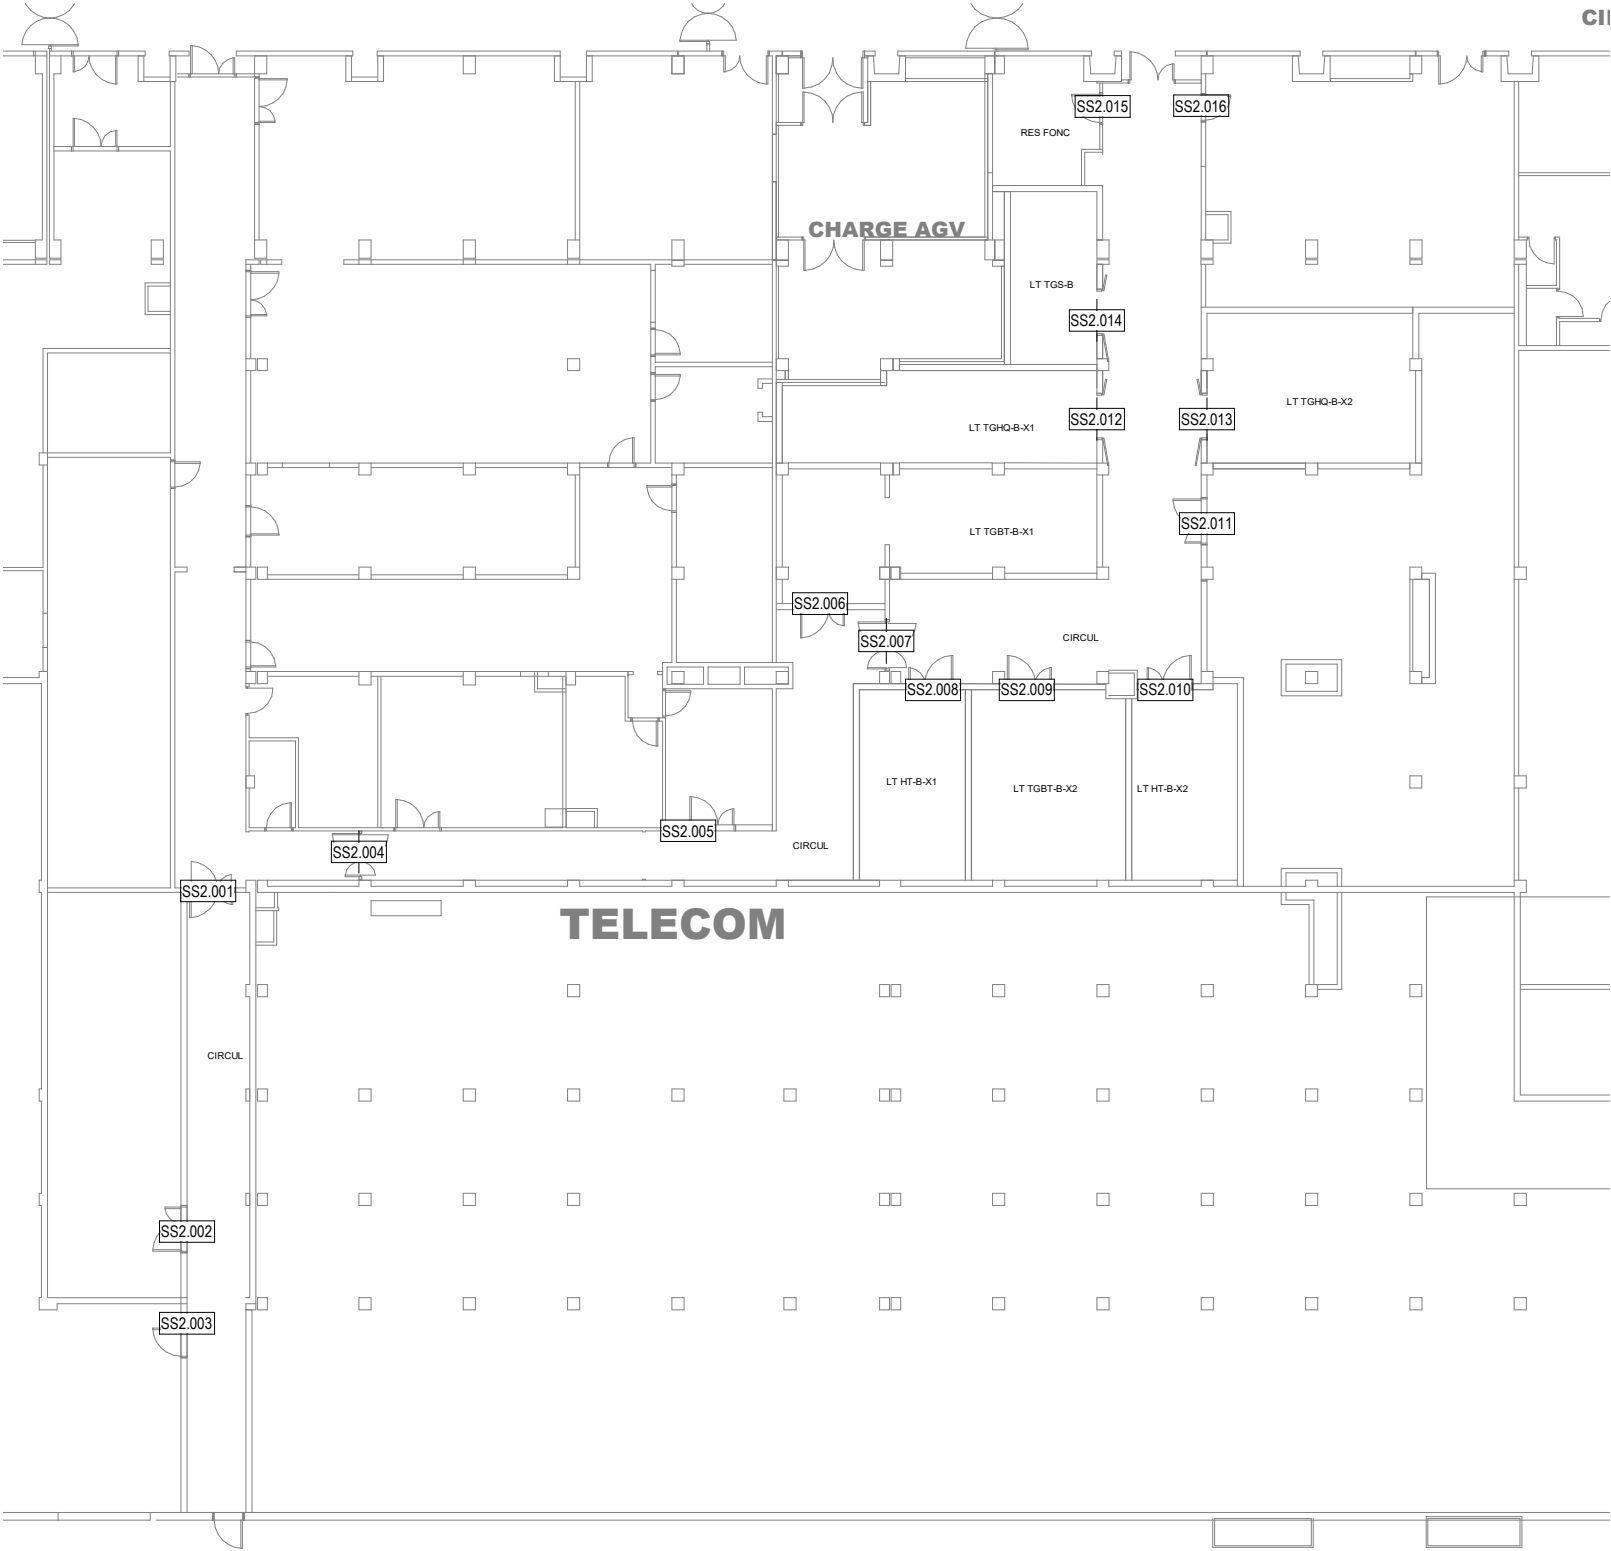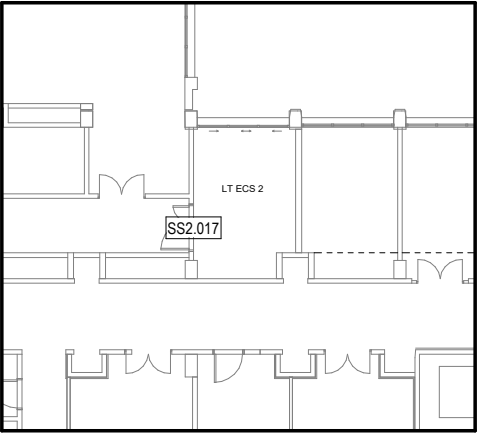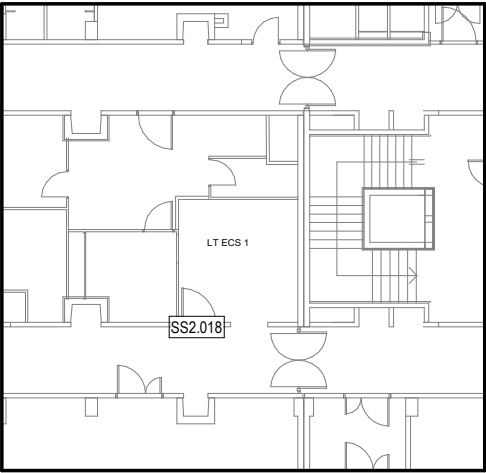

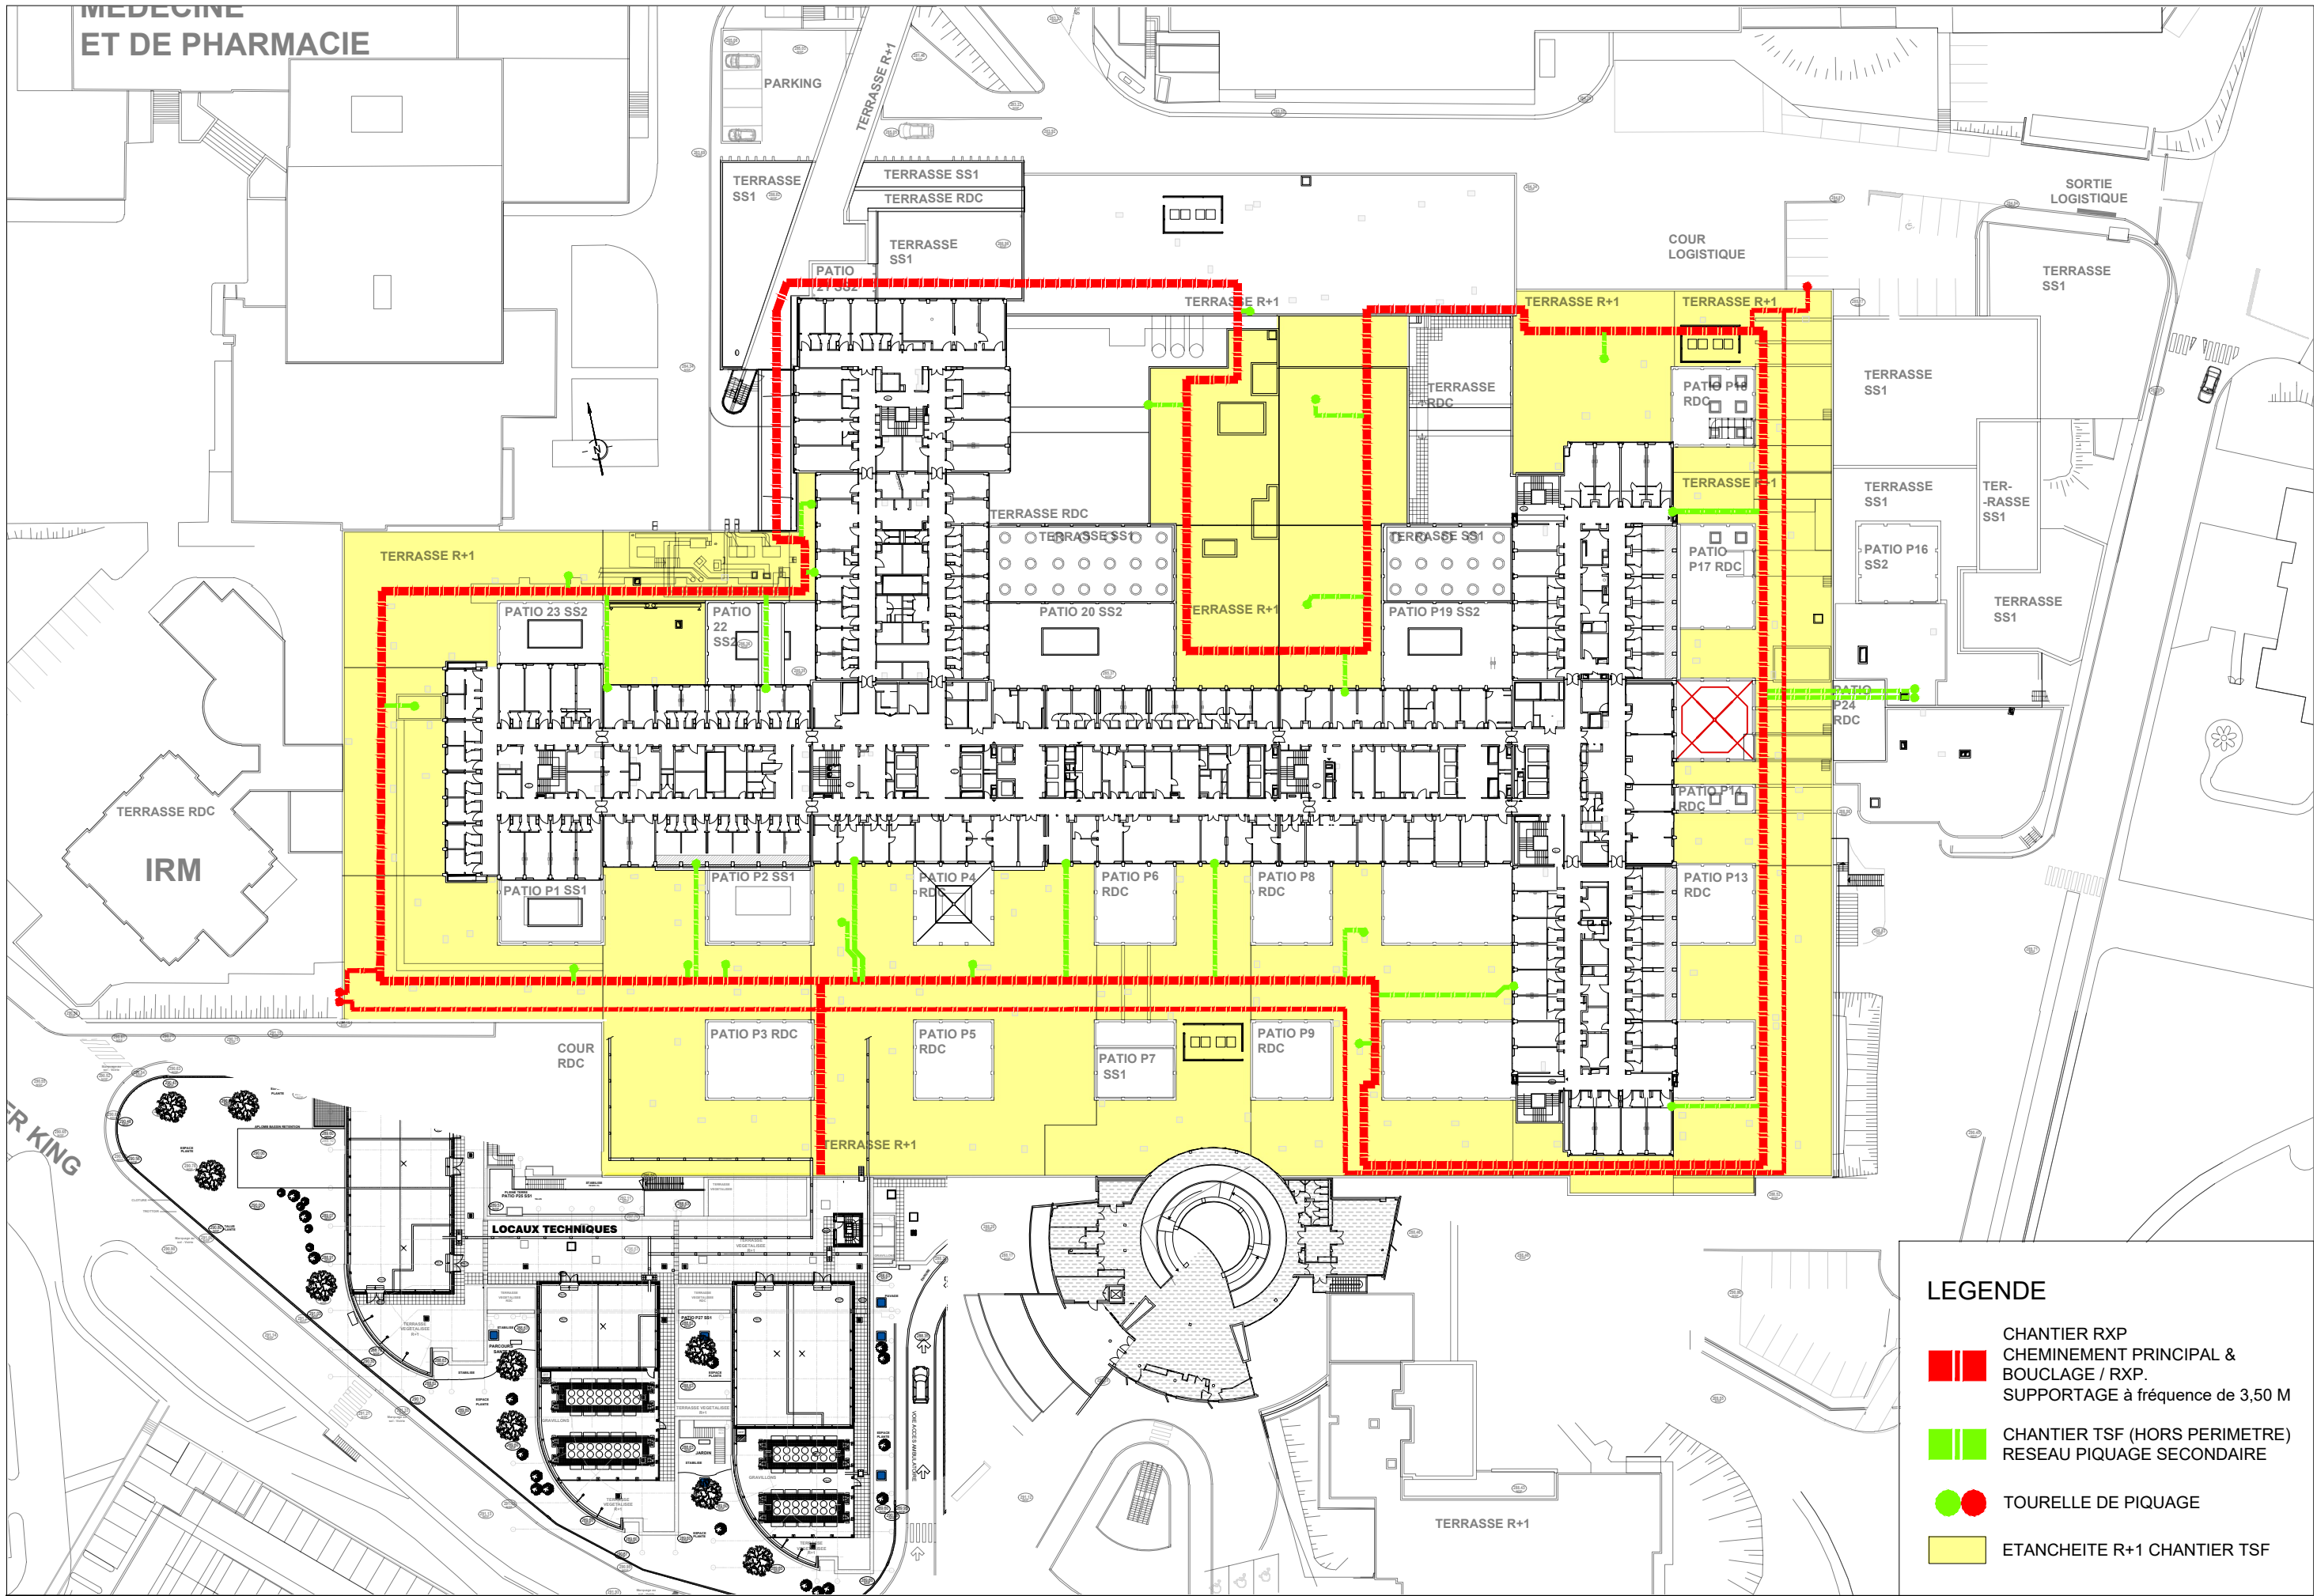

LEGENDE

CHANTIER RXP
CHEMINEMENT PRINCIPAL &
BOUCLAGE / RXP.
SUPPORTAGE à fréquence de 3,50 M

CHANTIER TSF (HORS PERIMETRE)
RESEAU PIQUAGE SECONDAIRE

TOURELLE DE PIQUAGE

ETANCHEITE R+1 CHANTIER TSF

CENTRE HOSPITALIER UNIVERSITAIRE DE LIMOGES

MISE EN SECURITE ET RESTRUCTURATION DU BATIMENT DUPUYTREN 1

PLAN R+1 - PROJET - REPERAGE DES ETANCHEITES


21-mai-24

ECHELLE :


DCE


1200.6

RESEAUX PRIMAIRES

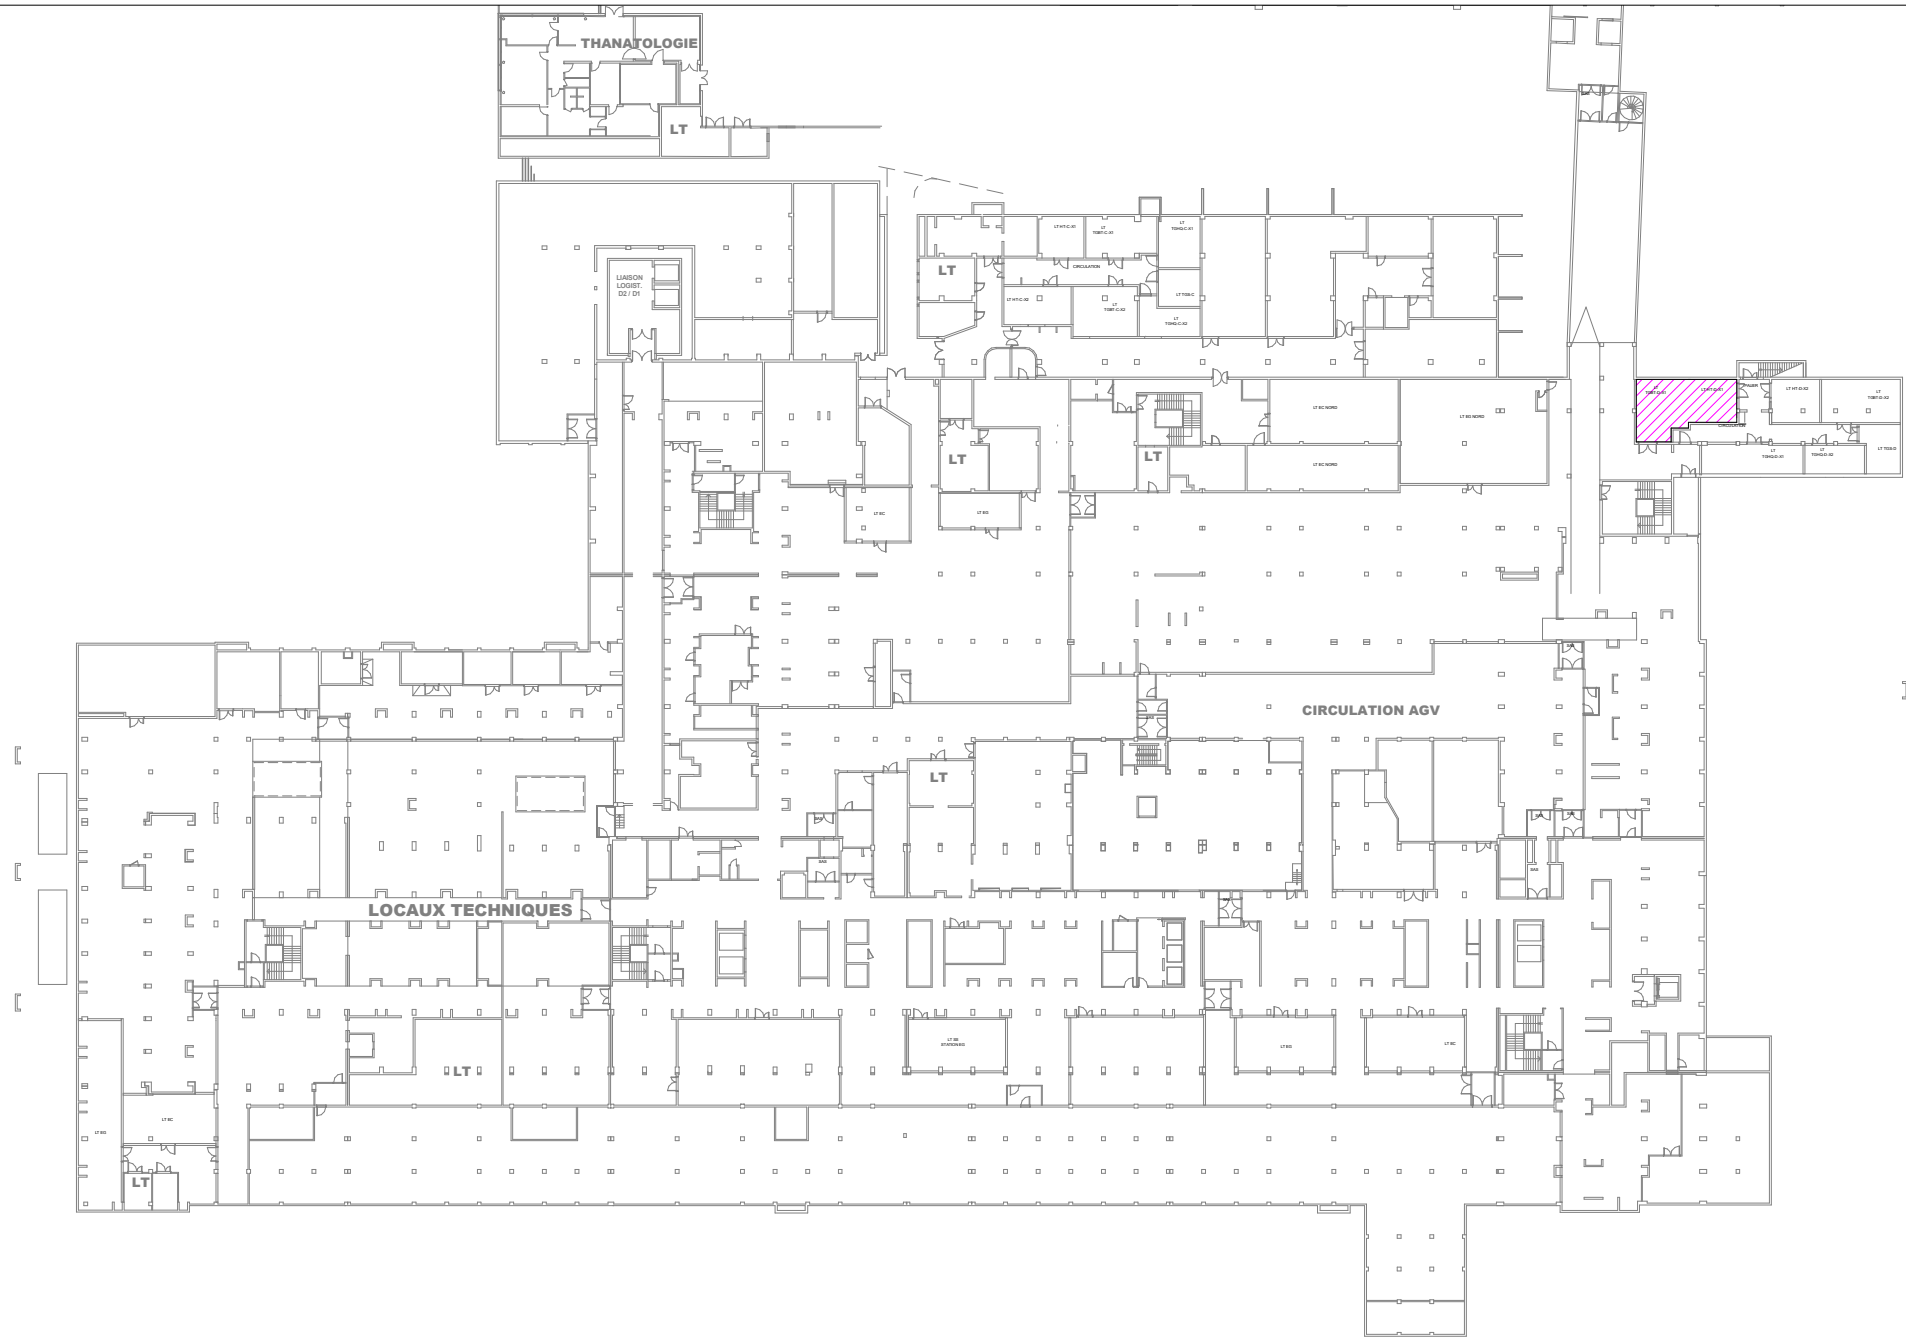







- SUPPORTAGE FLM
- CAILLEBOTIS
- GARDE CORPS

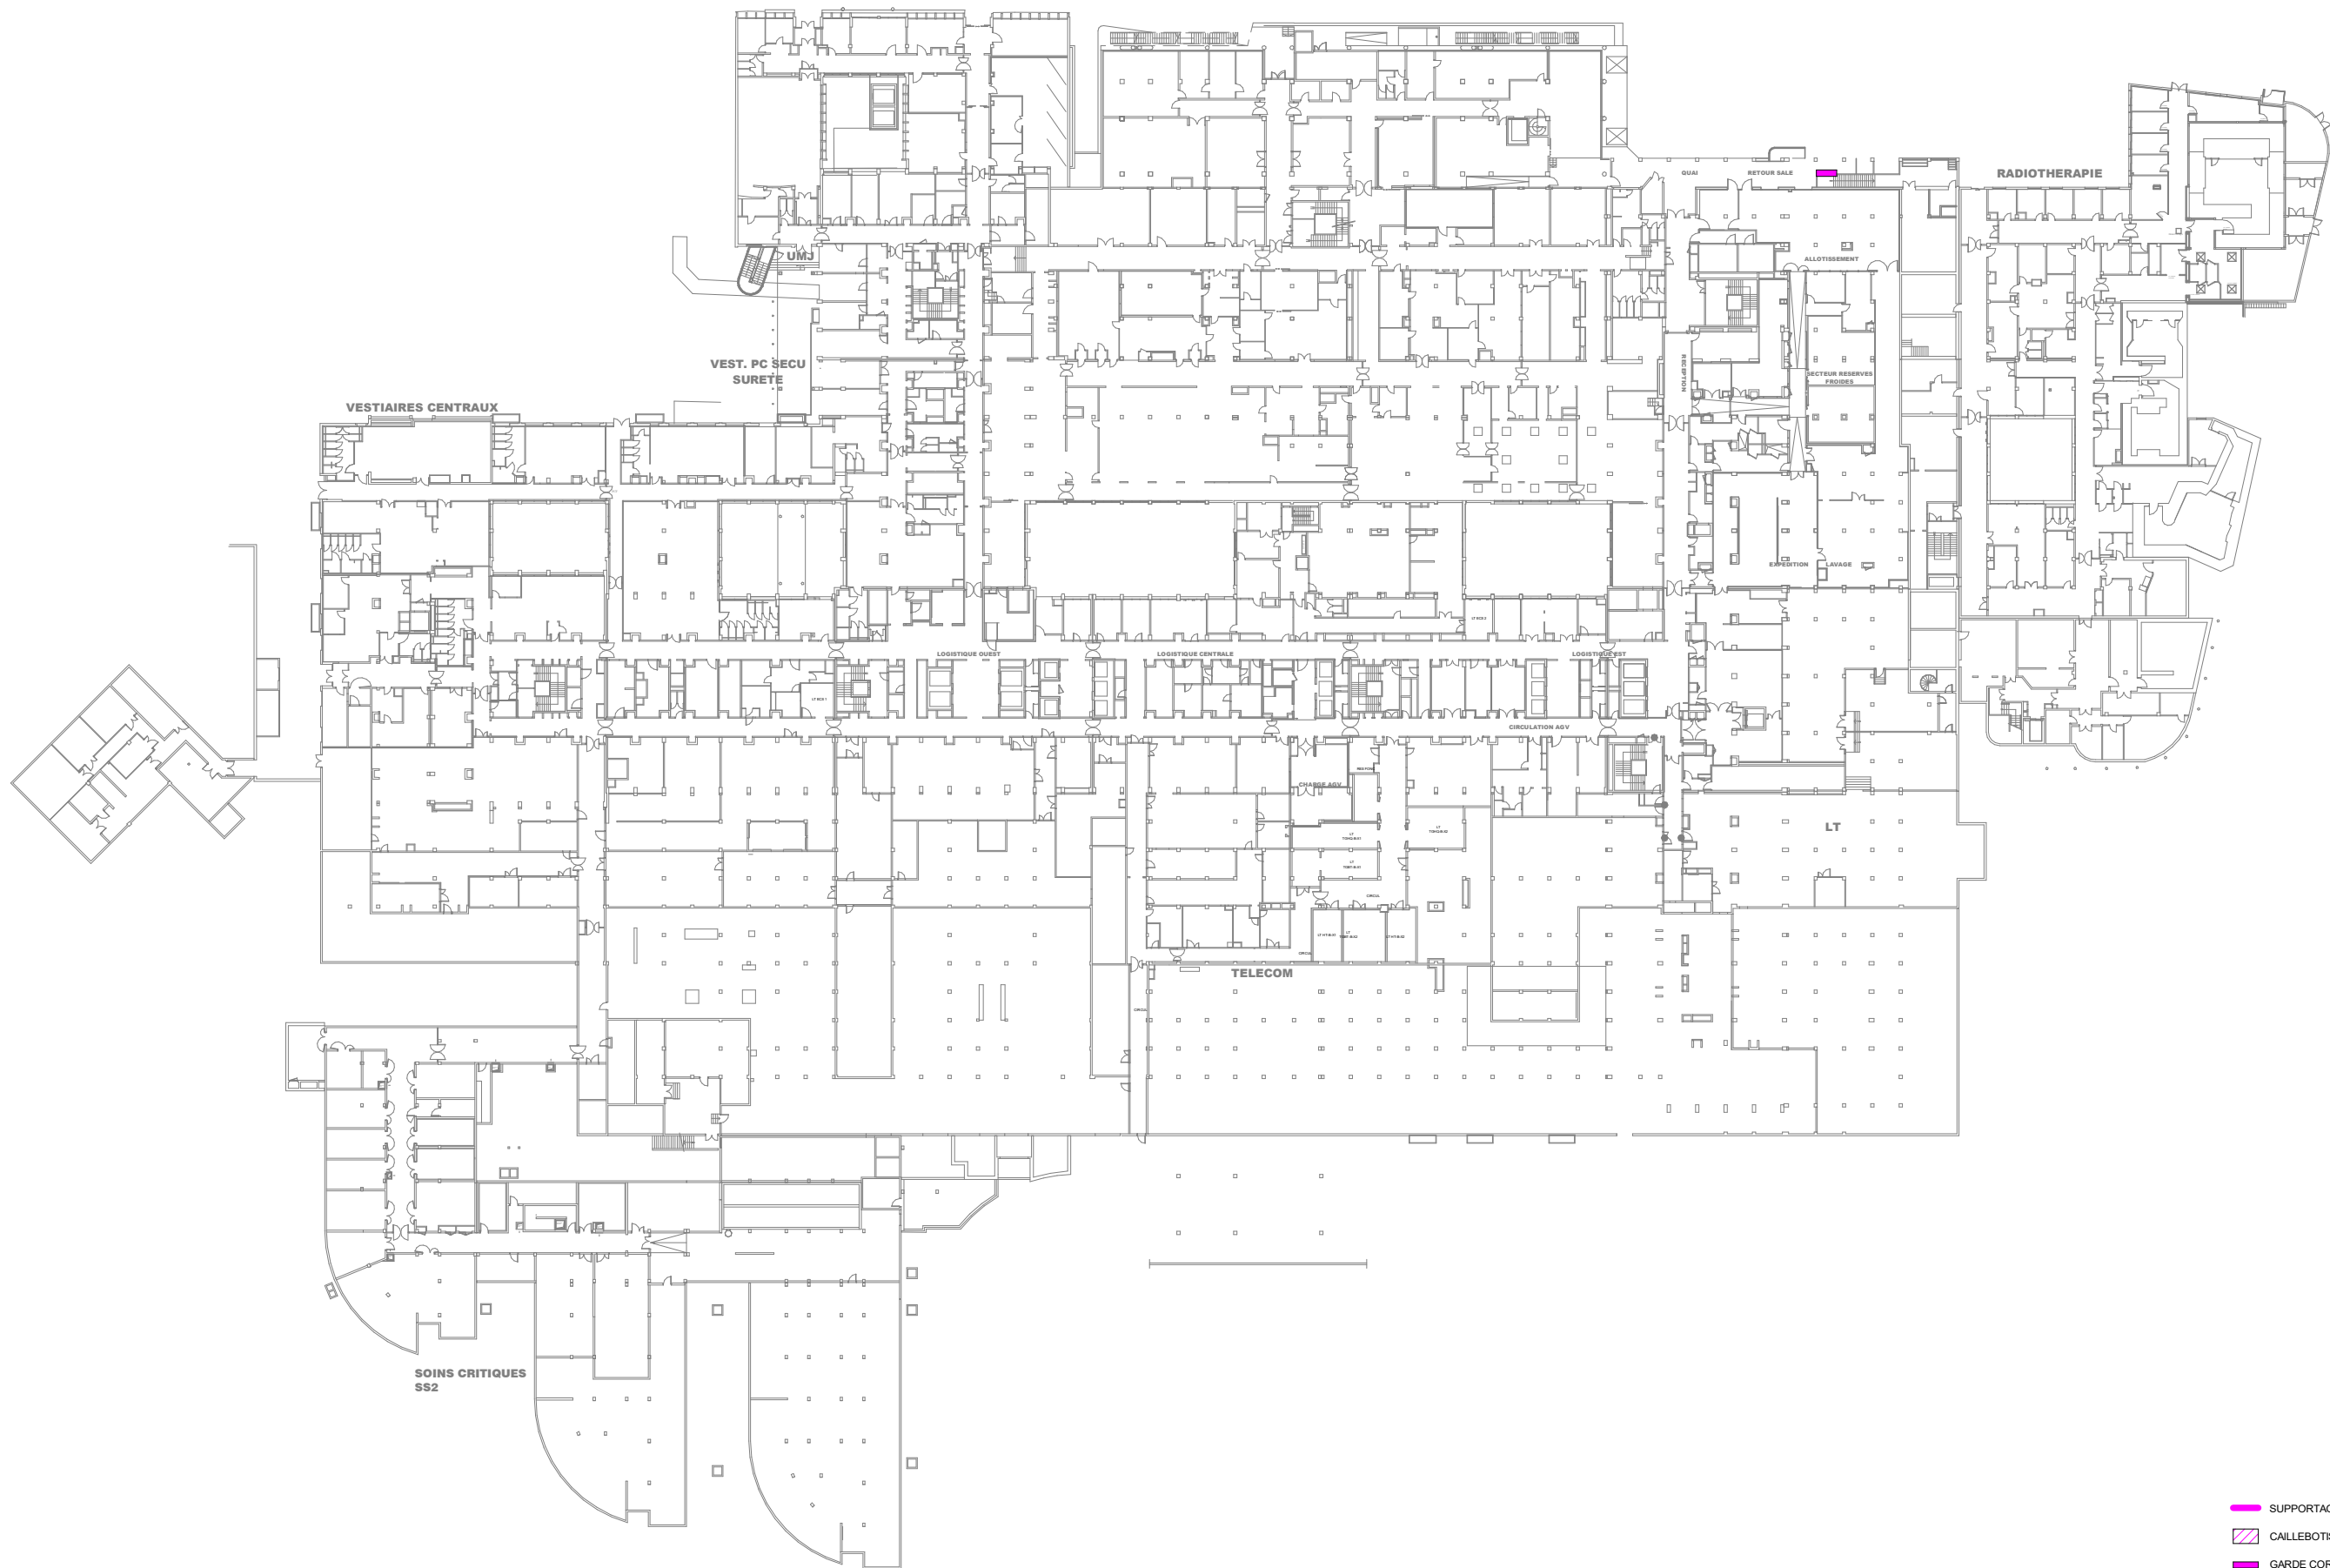






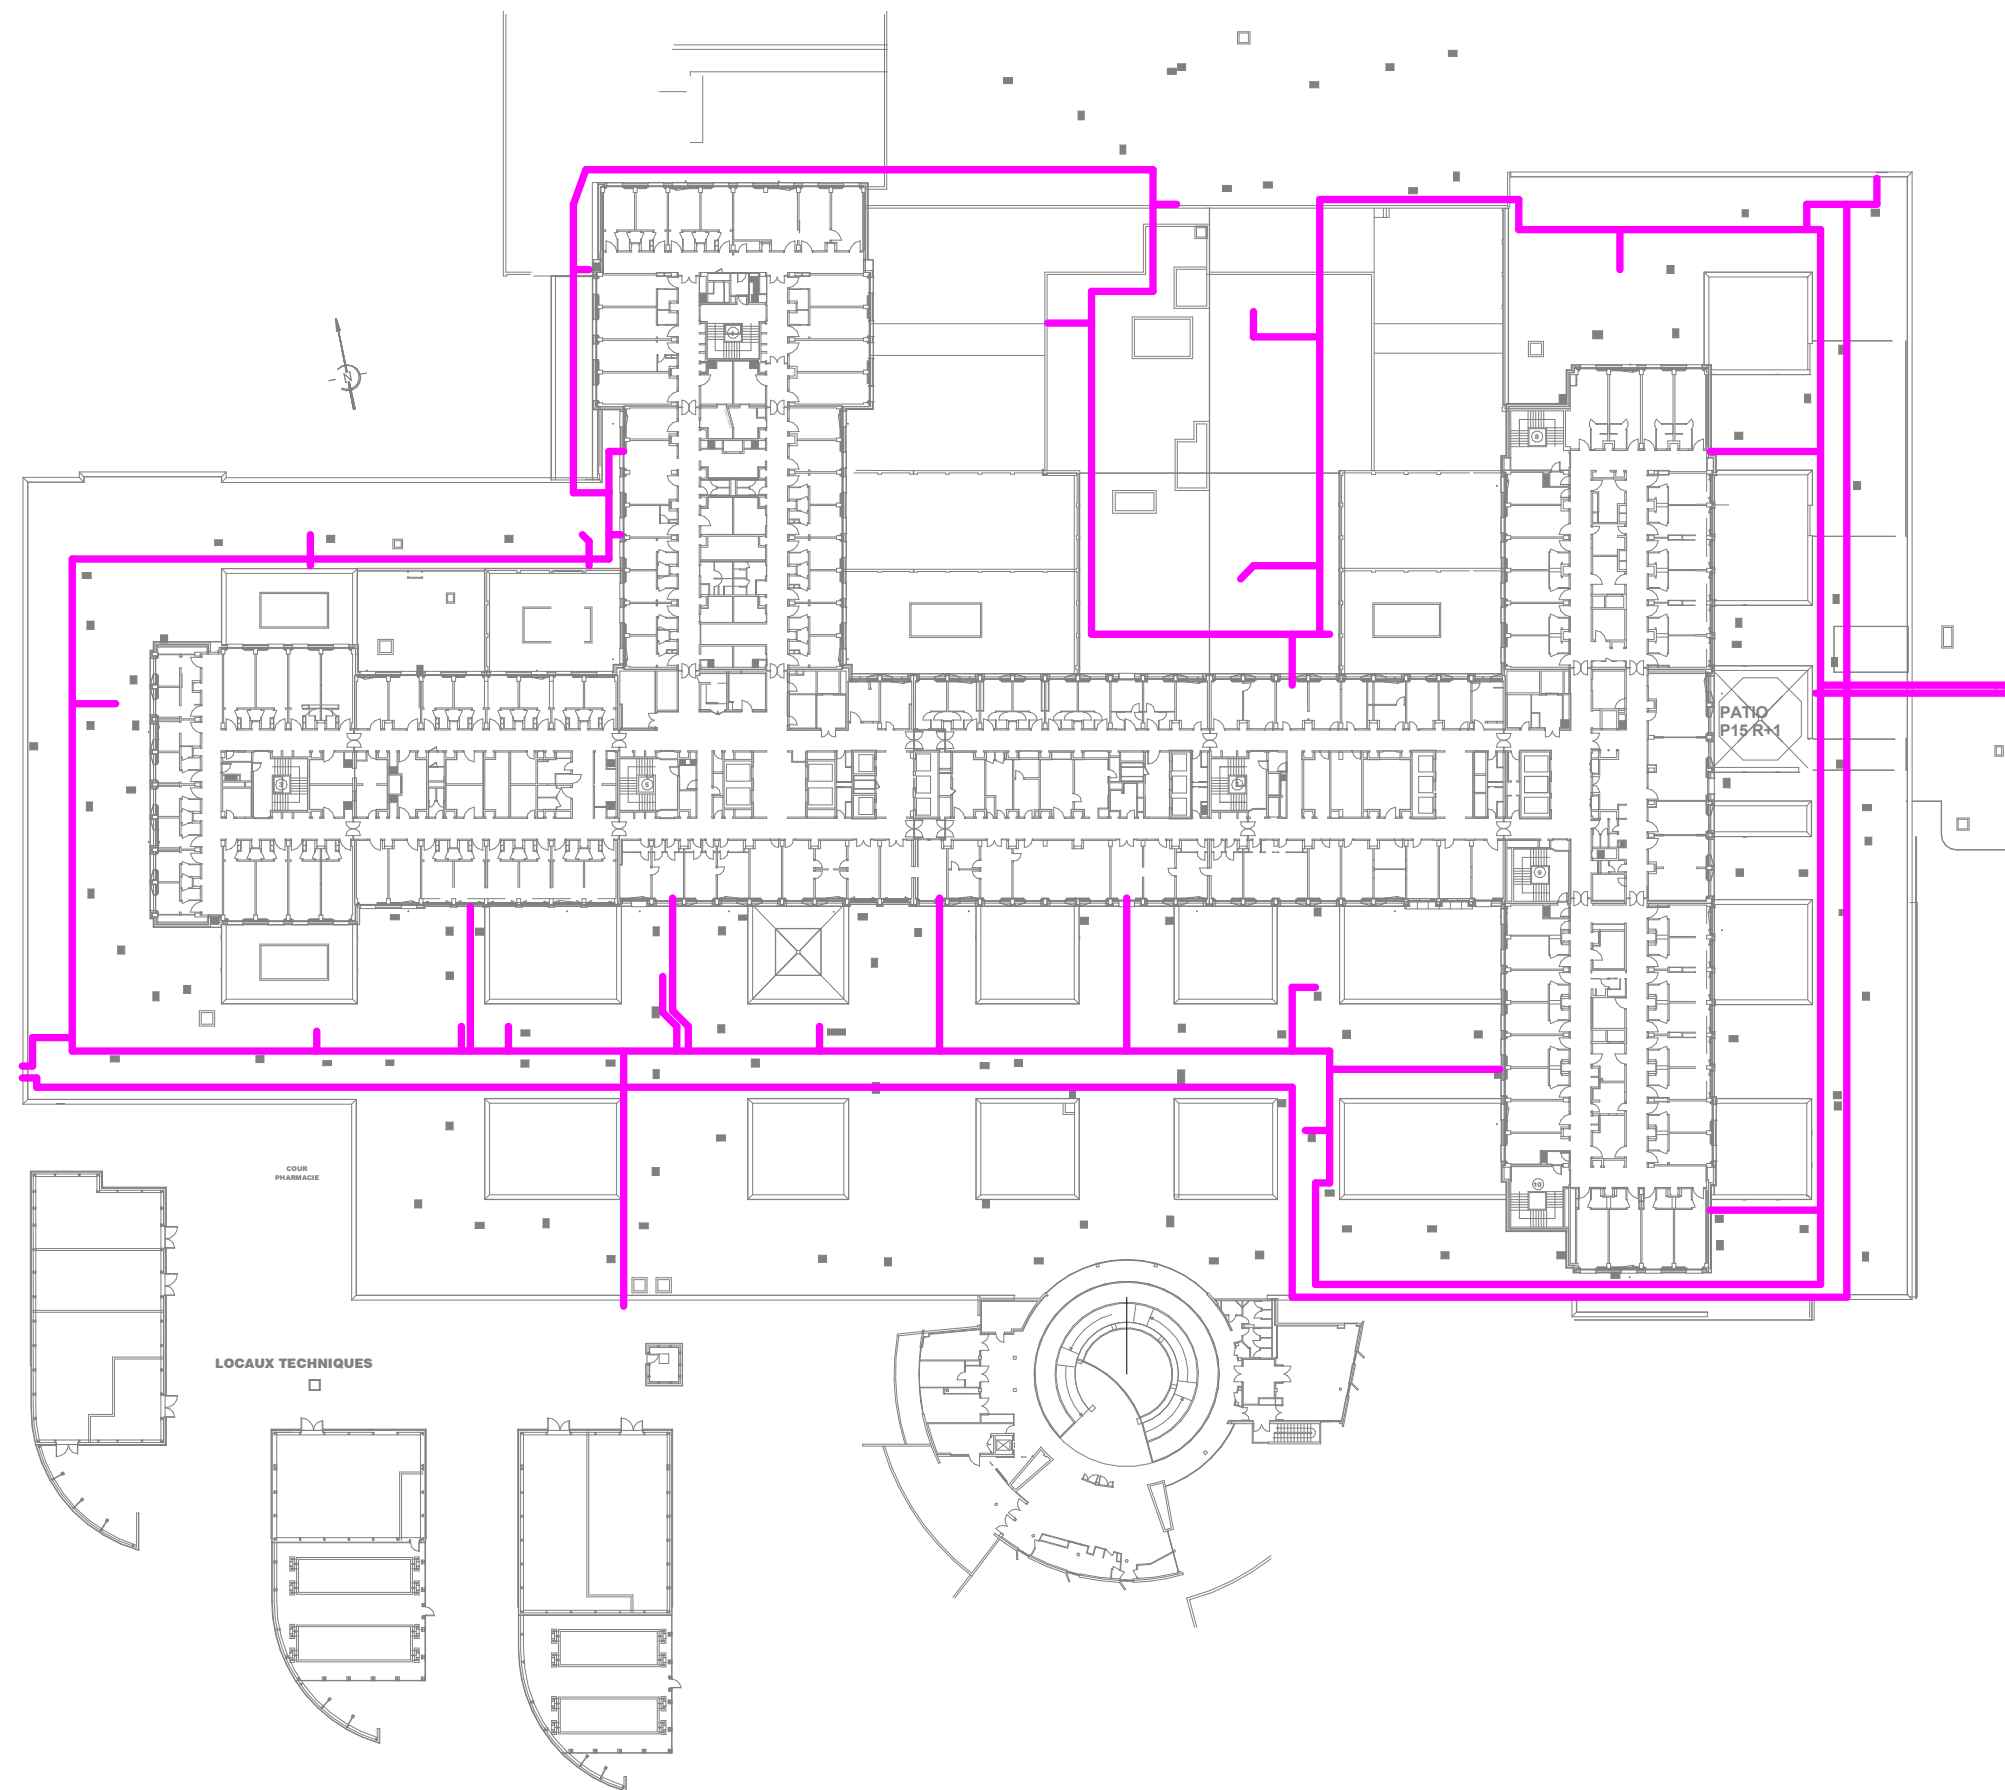


- SUPPORTAGE FLM
- CAILLEBOTIS
- GARDE CORPS







POURCENTAGE D'INTERVENTION PAR LOCAL		TYPE DE FINITION	
	100	S0	Brut
	50	S1	PVC U4P3 COMPACT
	25	S2	PVC U3P3 COMPACT
	0	S3	PVC ETANCHE SYSTEME DOUCHE
		S4	SOL PVC ESCALIER
		S5	PVC CUISINE
		S6	PEINTURE DE SOL
		S7	RESINE
		S8	PLANCHER TECHNIQUE + U3P3 COMPACT
			Gratte-pied

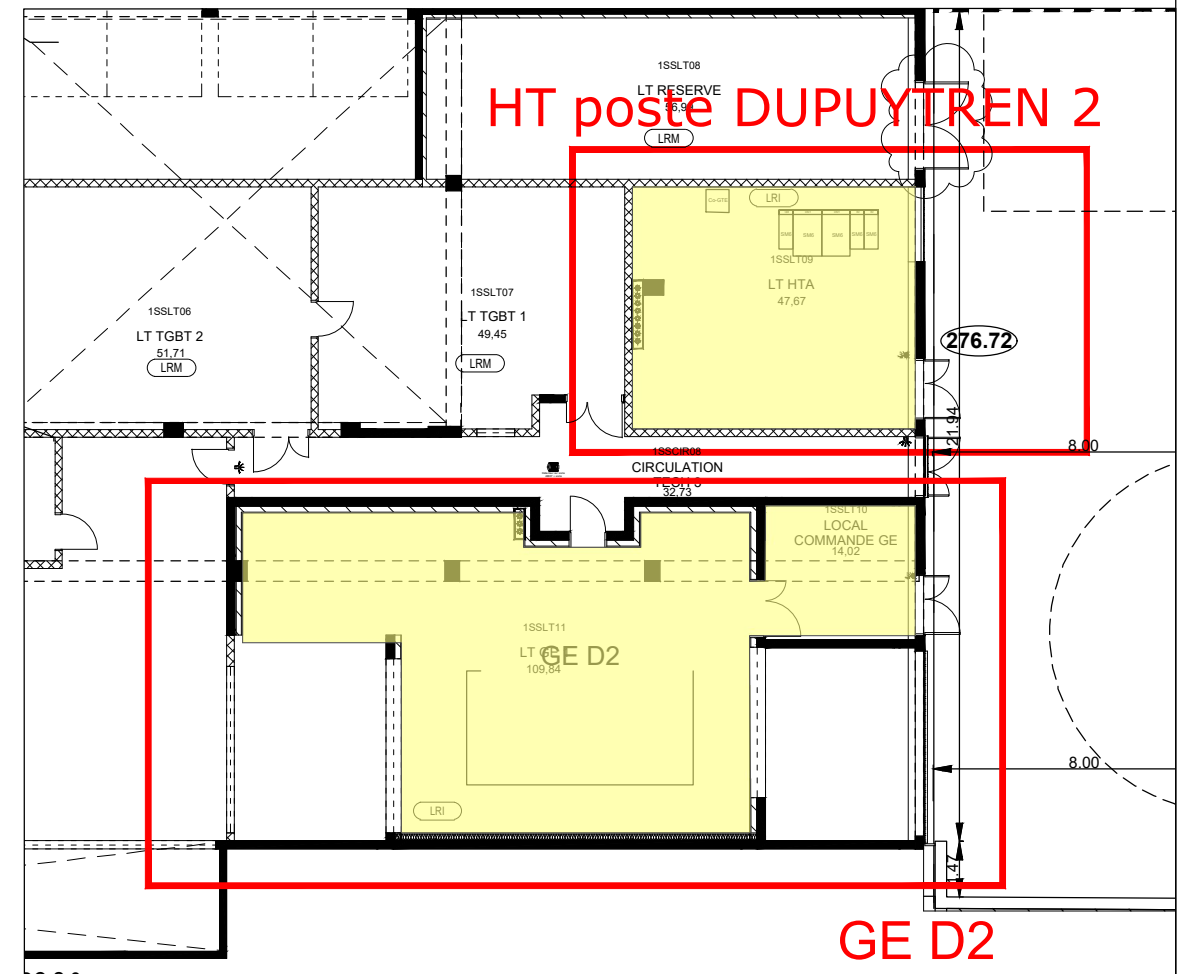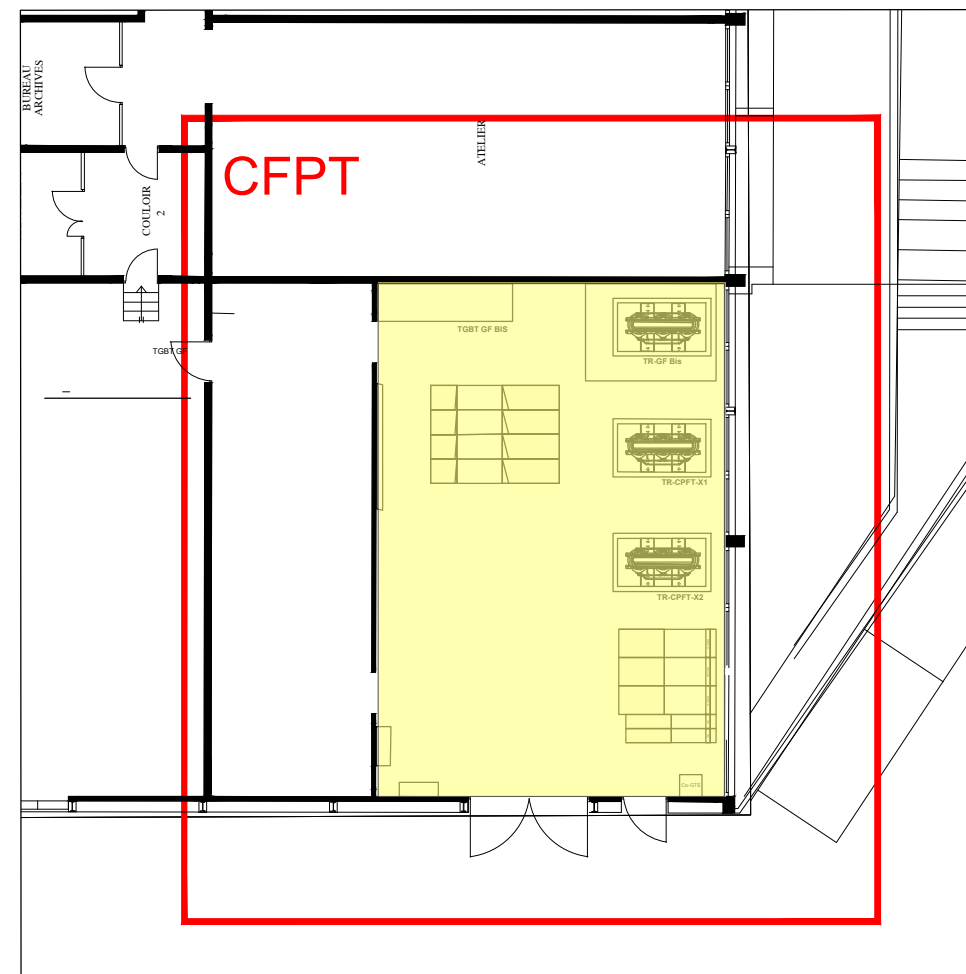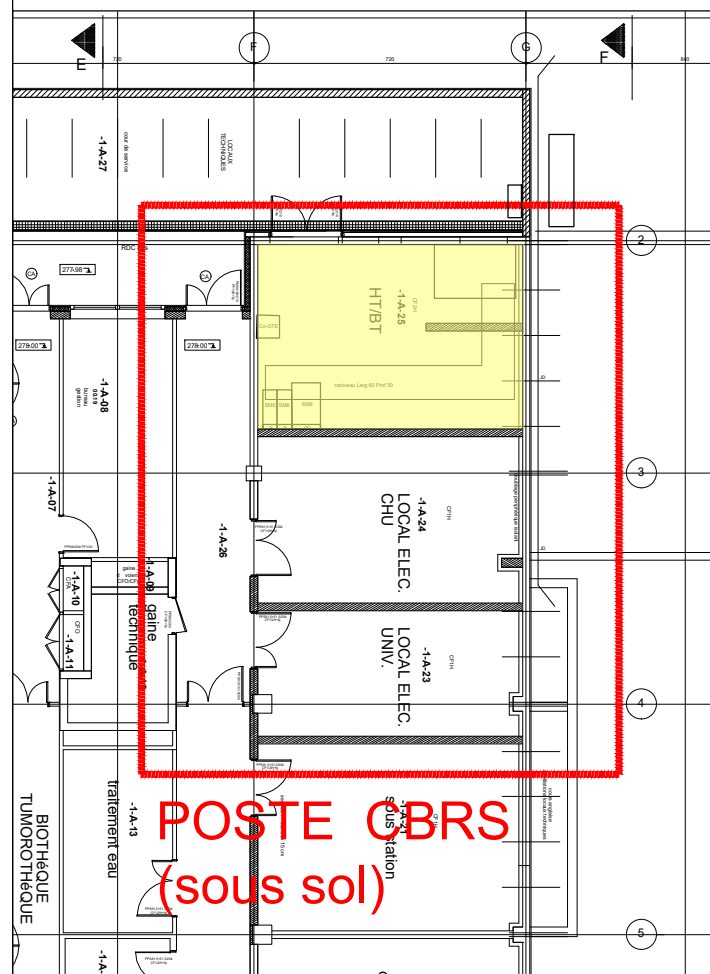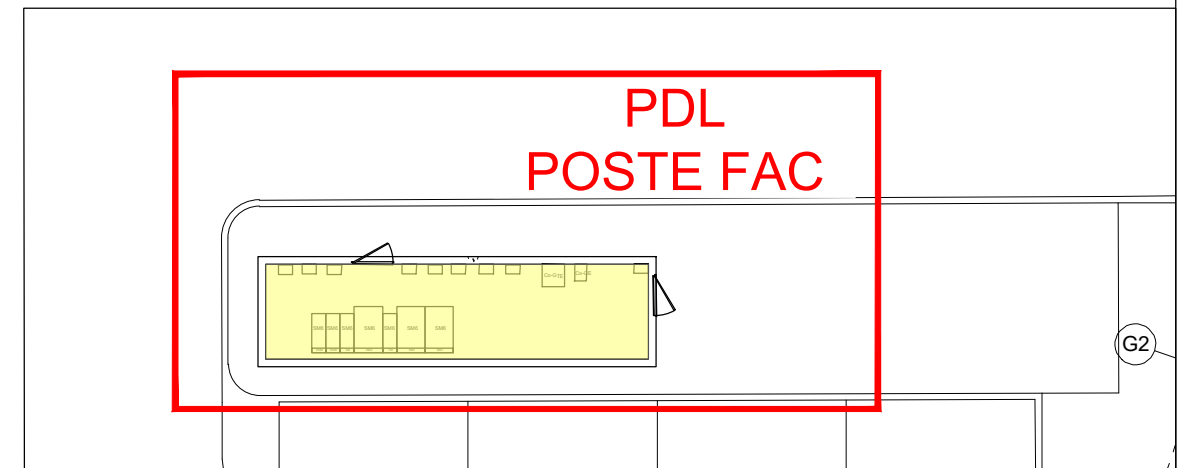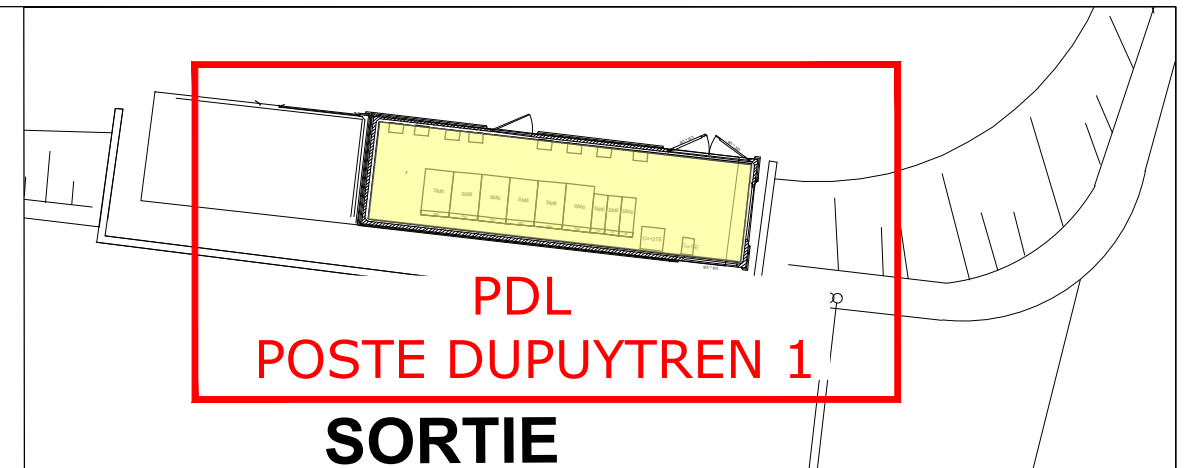
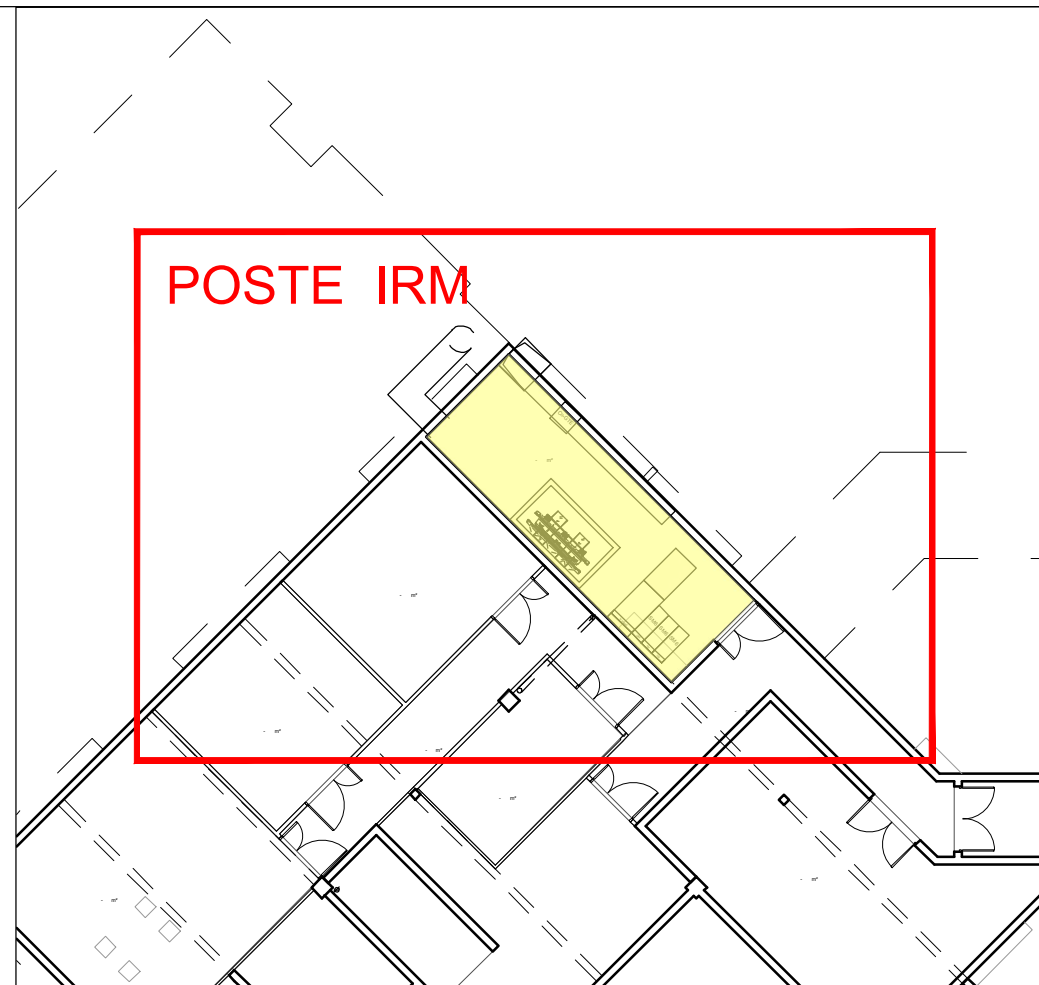


POURCENTAGE D'INTERVENTION PAR LOCAL		TYPE DE FINITION	
	100	M0	BRUT
	50	M1	PEINTURE DE PROPRETE ACRYLIQUE MATE
	25	M2	PEINTURE ACRYLIQUE SATINEE
	0	M3	PEINTURE ACRYLIQUE SATINEE LESSIVABLE, PROTECTION PERIPHERIQUE H=150
		M4	PEINTURE BRILLANTE ALIMENTAIRE, PROTECTION PERIPHERIQUE H=150
		M5	PEINTURE ACRYLIQUE SATINEE, PROTECTION PERIPHERIQUE H=120
		M6	PEINTURE ACRYLIQUE SATINEE, PROTECTION PONCTUELLE H=120
		M7	PEINTURE ACRYLIQUE SATINEE, PROTECTION PONCTUELLE TYPE PM8
		M8	REVETEMENT MURAL PVC TOUTE HAUTEUR
		M9	REVETEMENT MURAL ETANCHE SYSTEME DOUCHE
		M10	PEINTURE ACRYLIQUE SATINEE, REVETEMENT MURAL DECO, PROTECTION PONCTUELLE EVENTUELLE

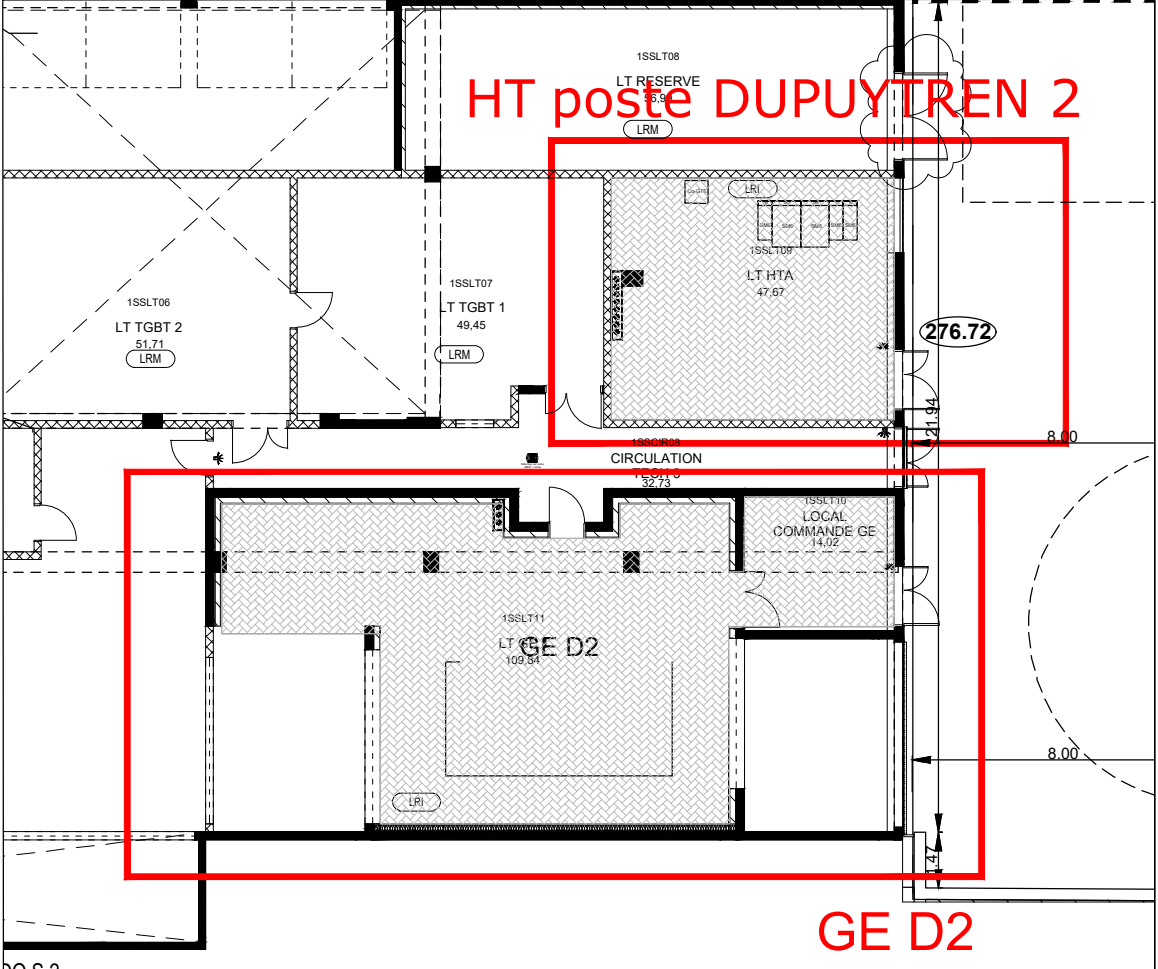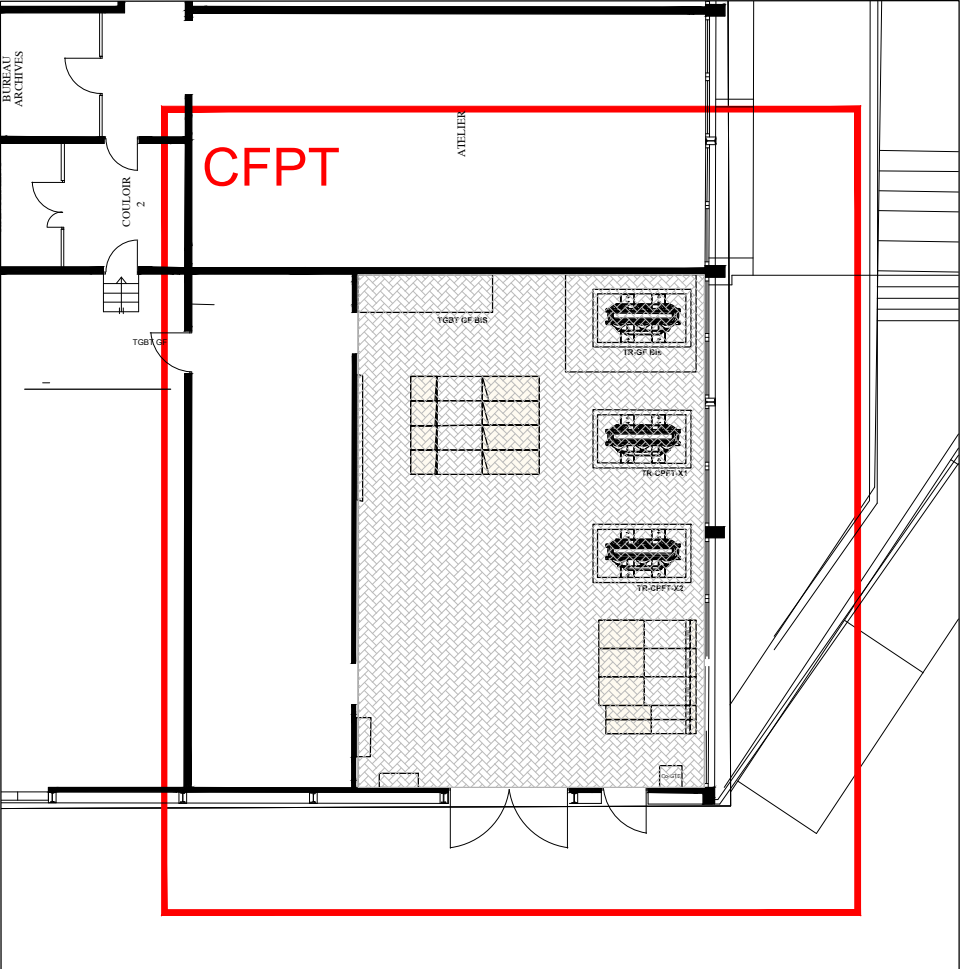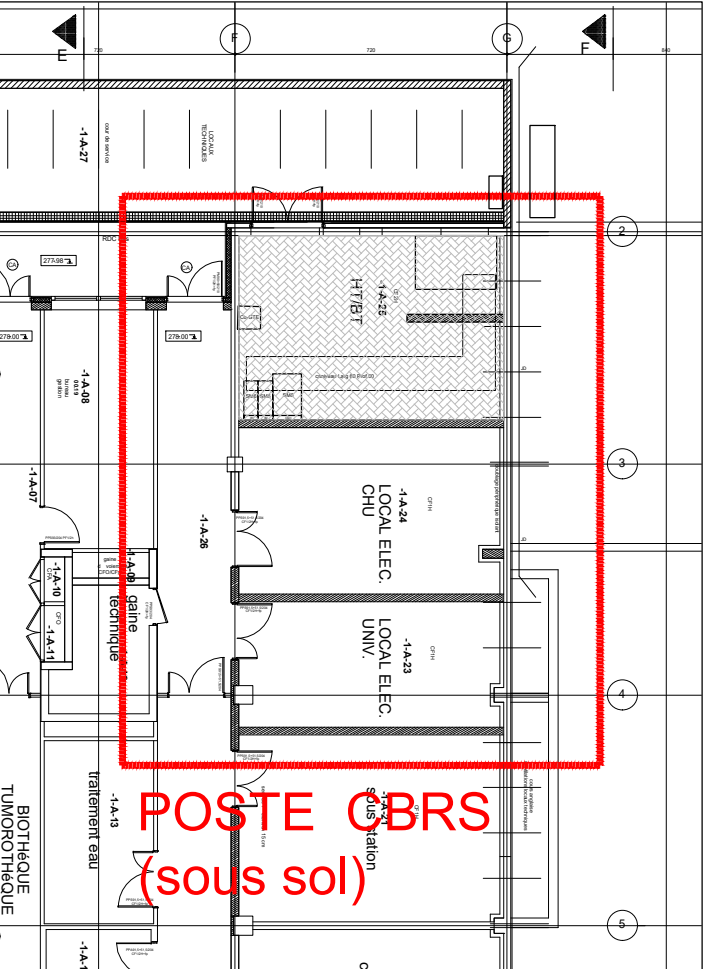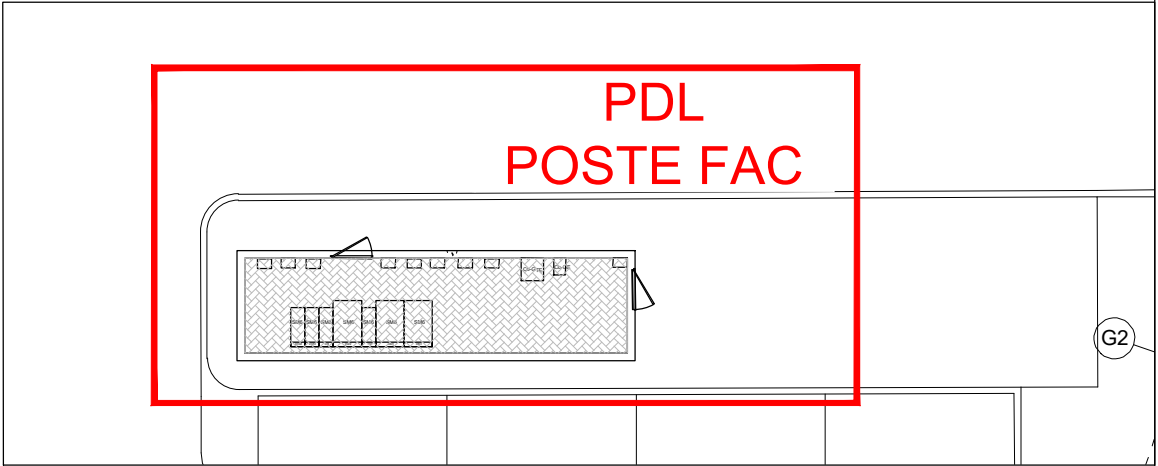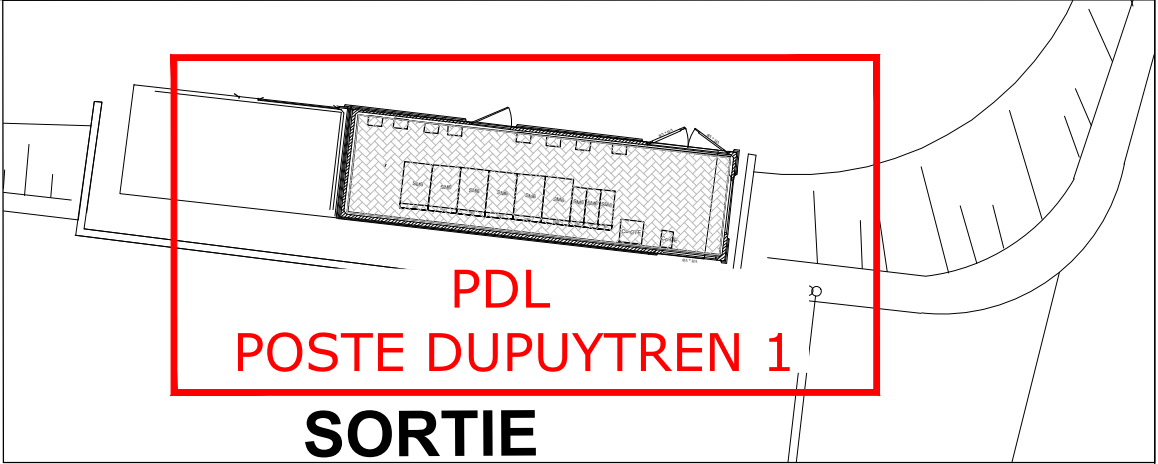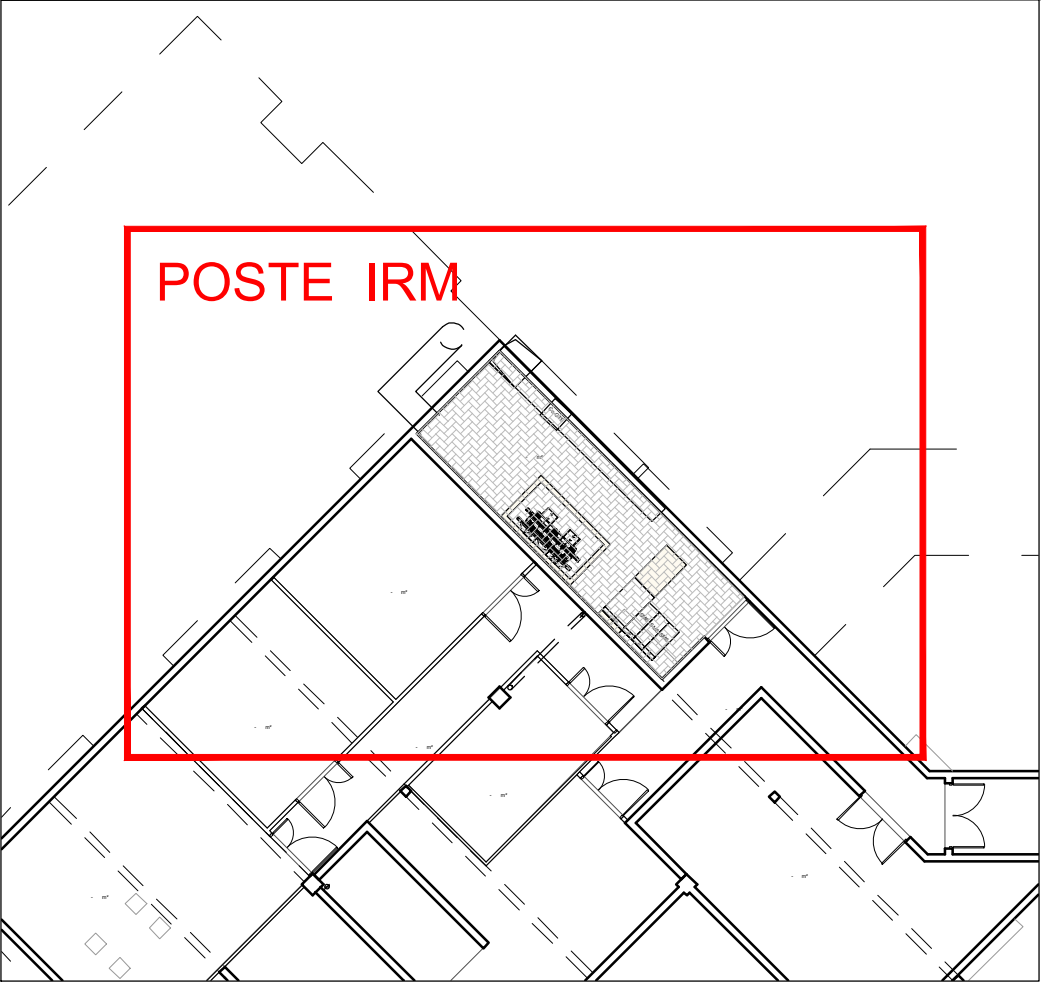

POURCENTAGE D'INTERVENTION PAR LOCAL		TYPE DE FINITION	
	100	P0	BRUT
	50	P1	PEINTURE ACRYLIQUE MATE SUR BETON ou SUR ISOLANT
	25	P2a	BA 13 + DALLES PERFOREES + PEINTURE ACRYLIQUE MATE / ACOUSTIQUE
	0	P2b	PLACO PEINT + DALLES MINERALES 60X60
		P3a	DALLES MINERALES 60X60
		P3b	DALLES MINERALES 60X60 CLIPSEE
		P4	DALLES MINERALES 60X60 ACOUSTIQUE RENFORCEE
		P5	DALLES MINERALES HYGIENE 60X60
		P6	DALLES MINERALES HYGIENE 60X60 ACOUSTIQUE RENFORCEE
		P7	DALLES MINERALES 60X60 ISO 5 ETANCHE
		P8	DALLES MINERALES HYDRO 60X60
		P9	FAUX-PLAFONDS METALLIQUES
		P10	PANNEAU COMPOSITE ISOLANT

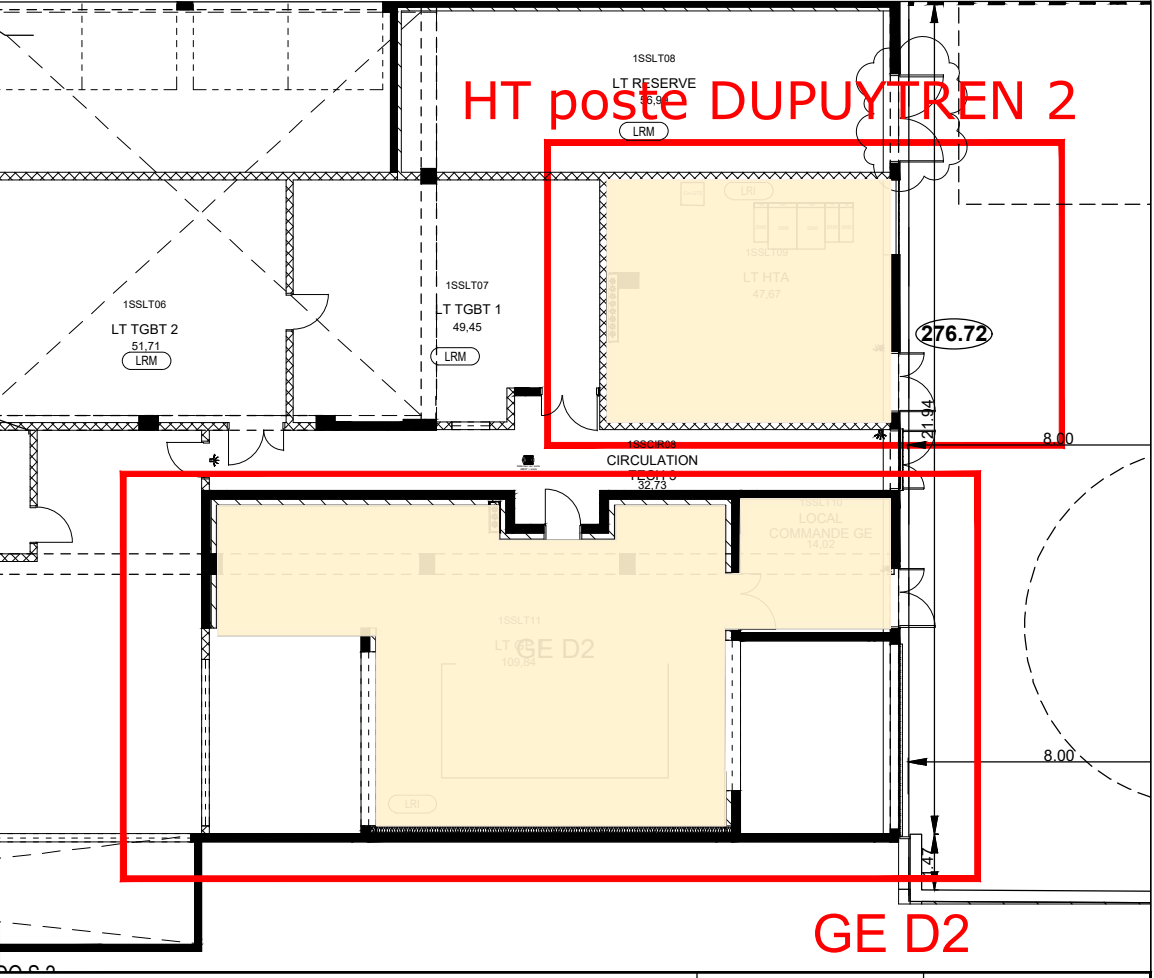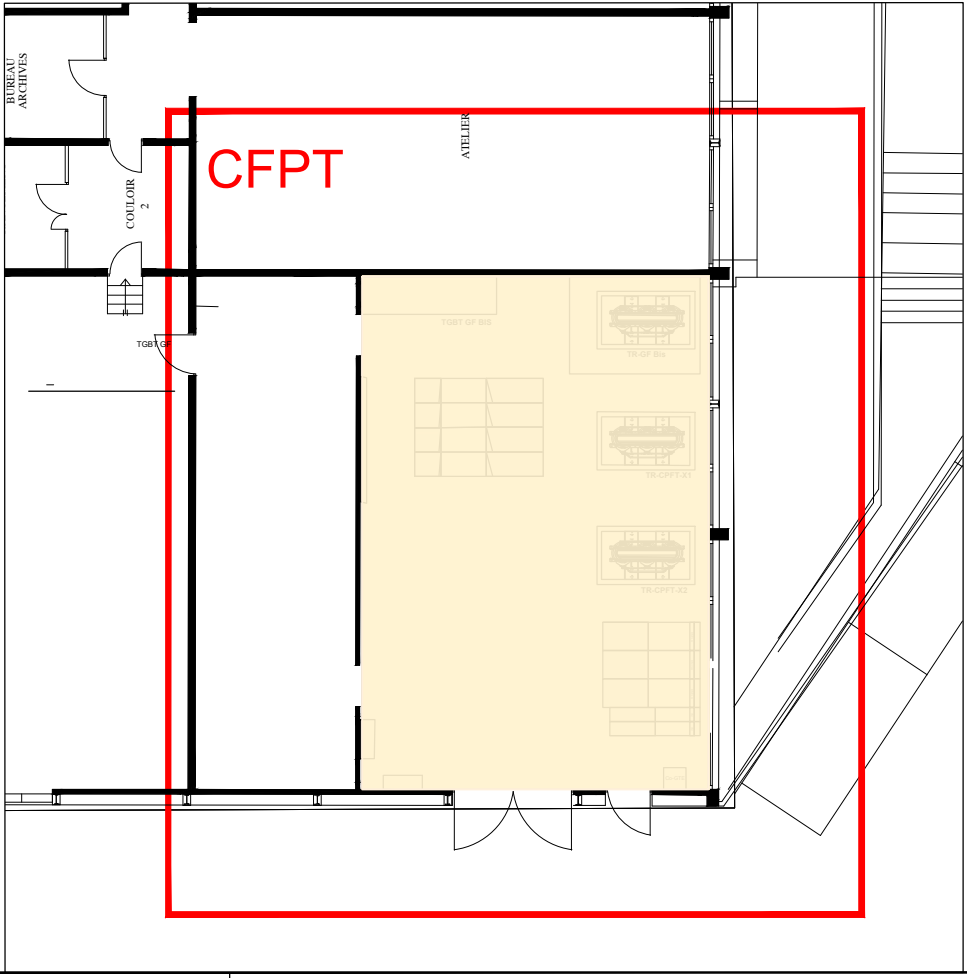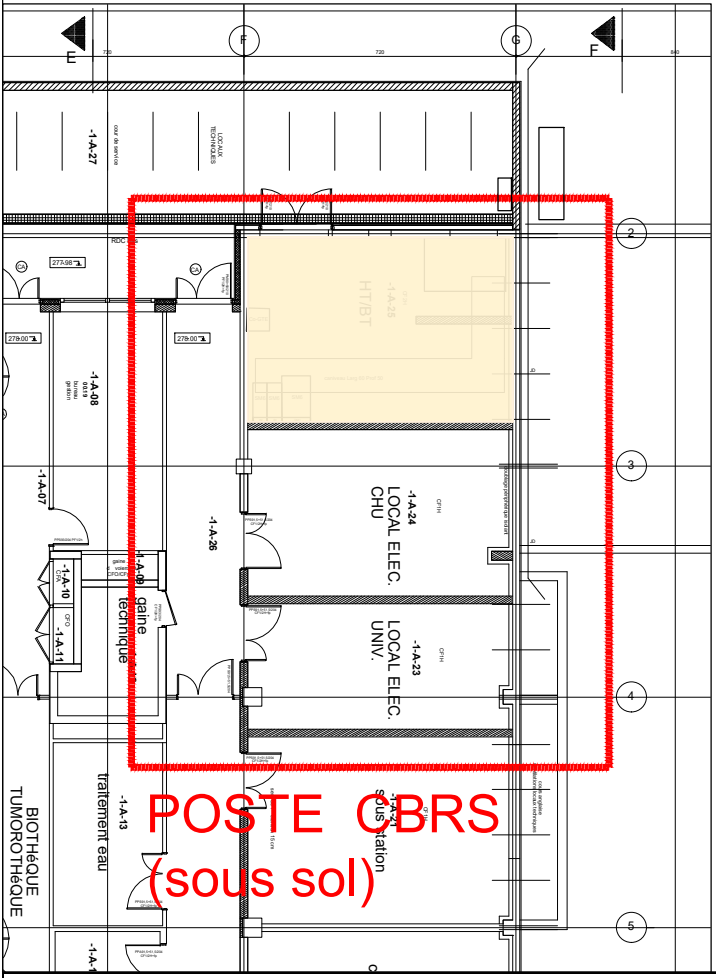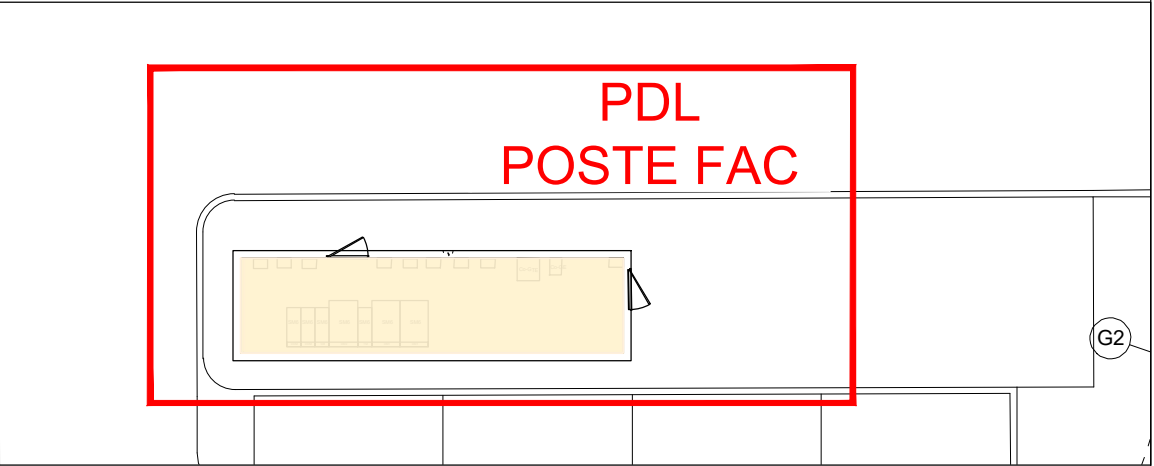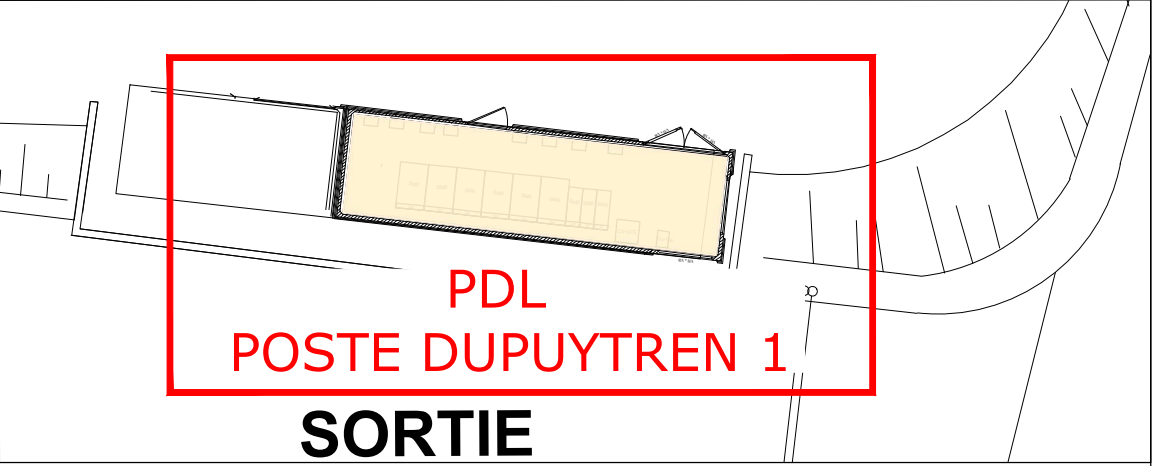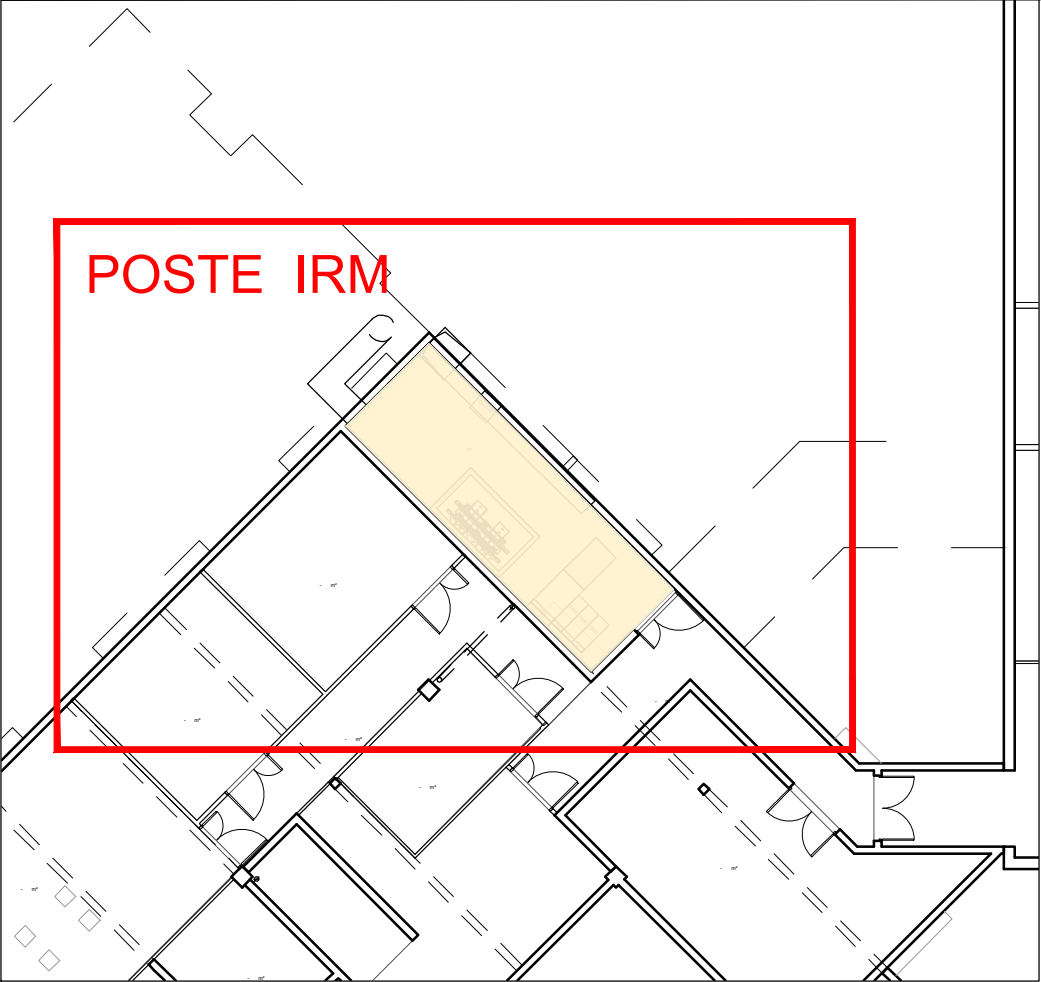

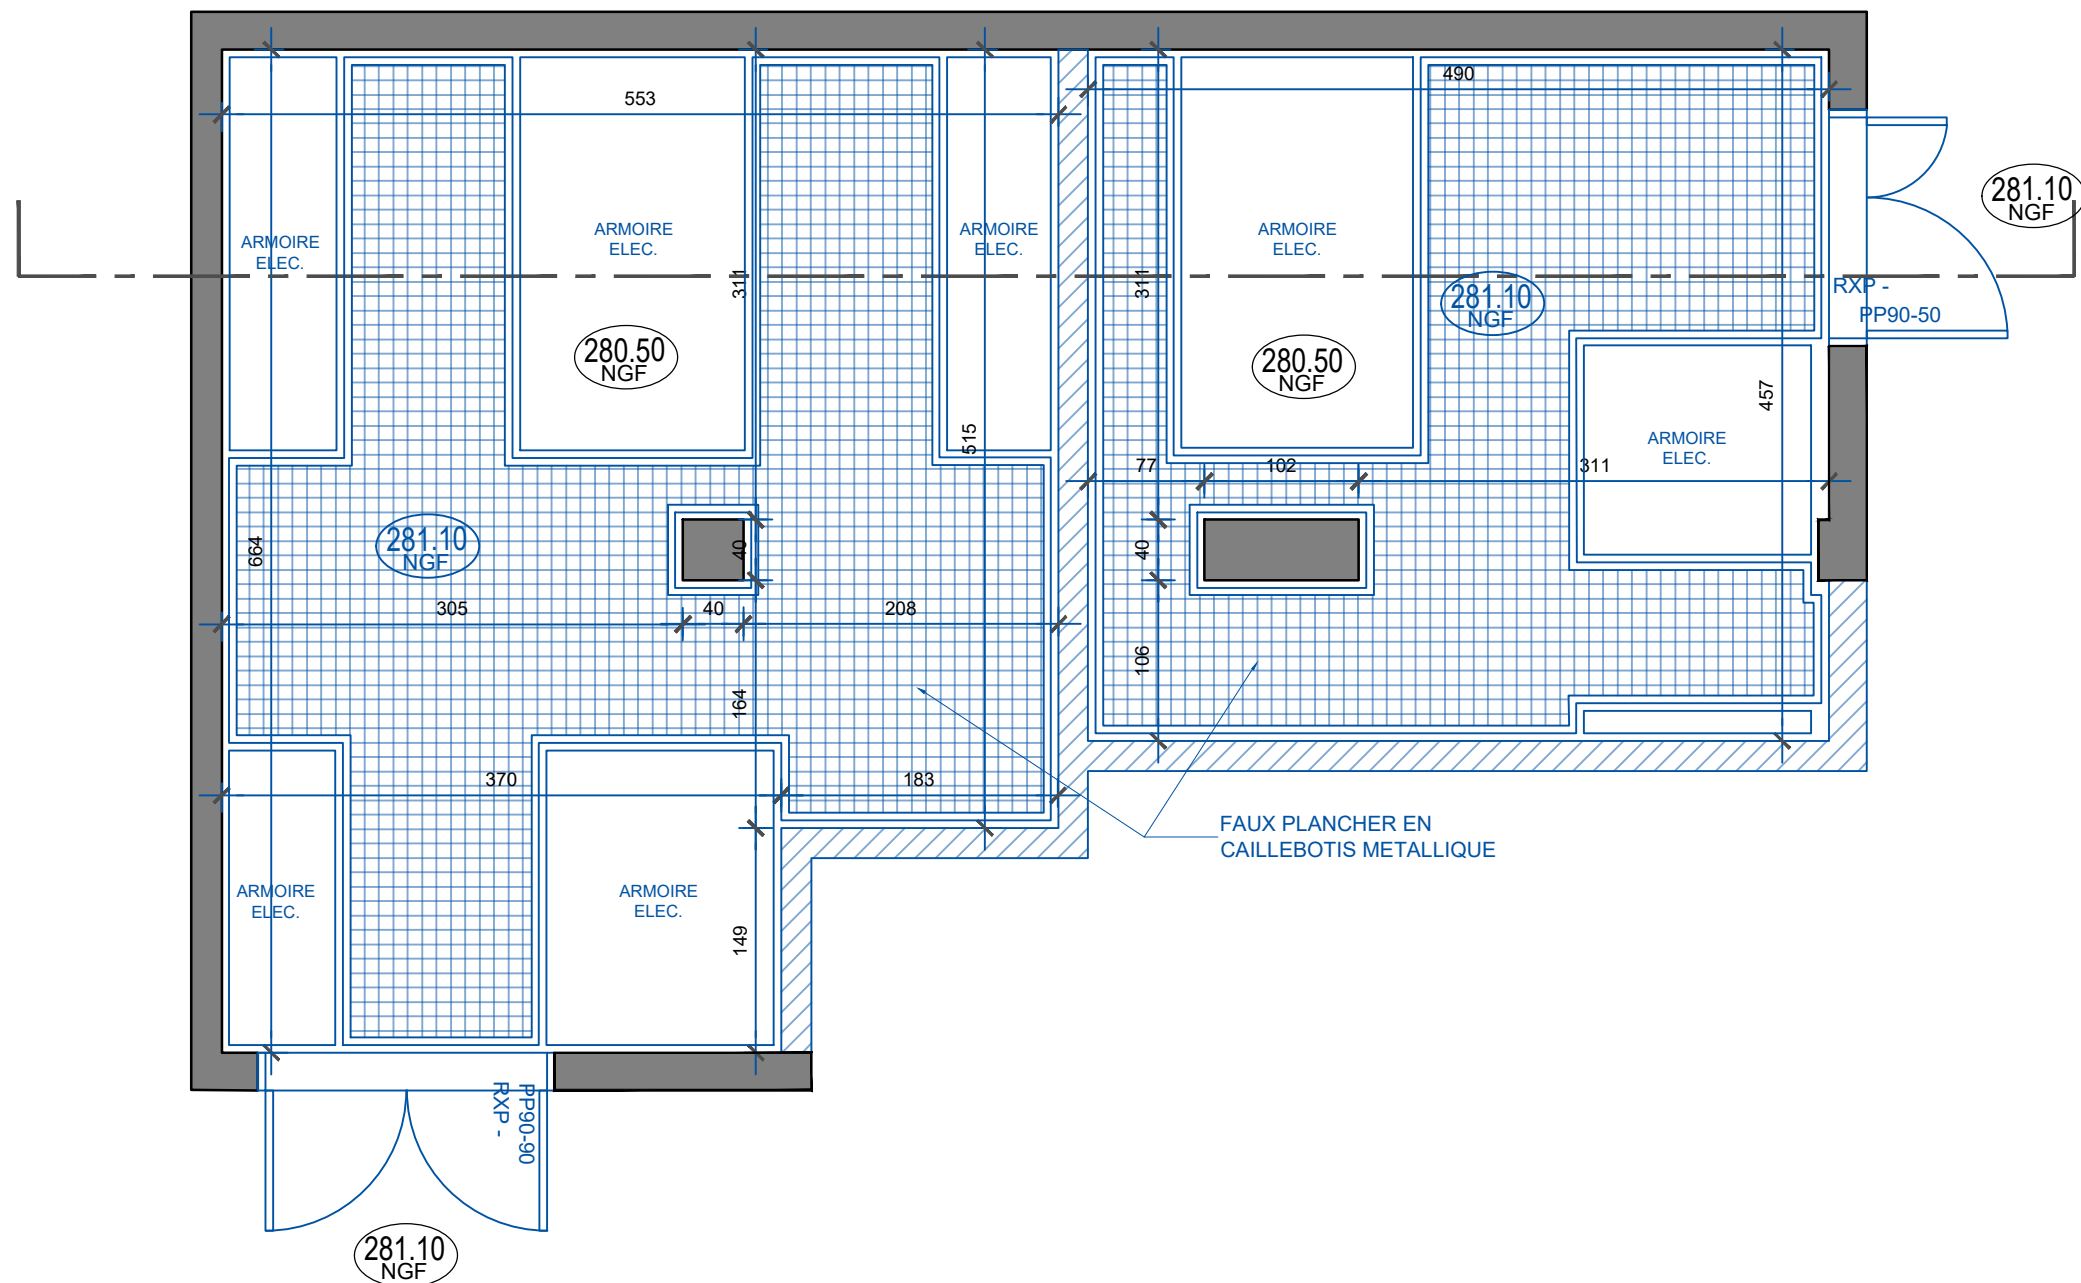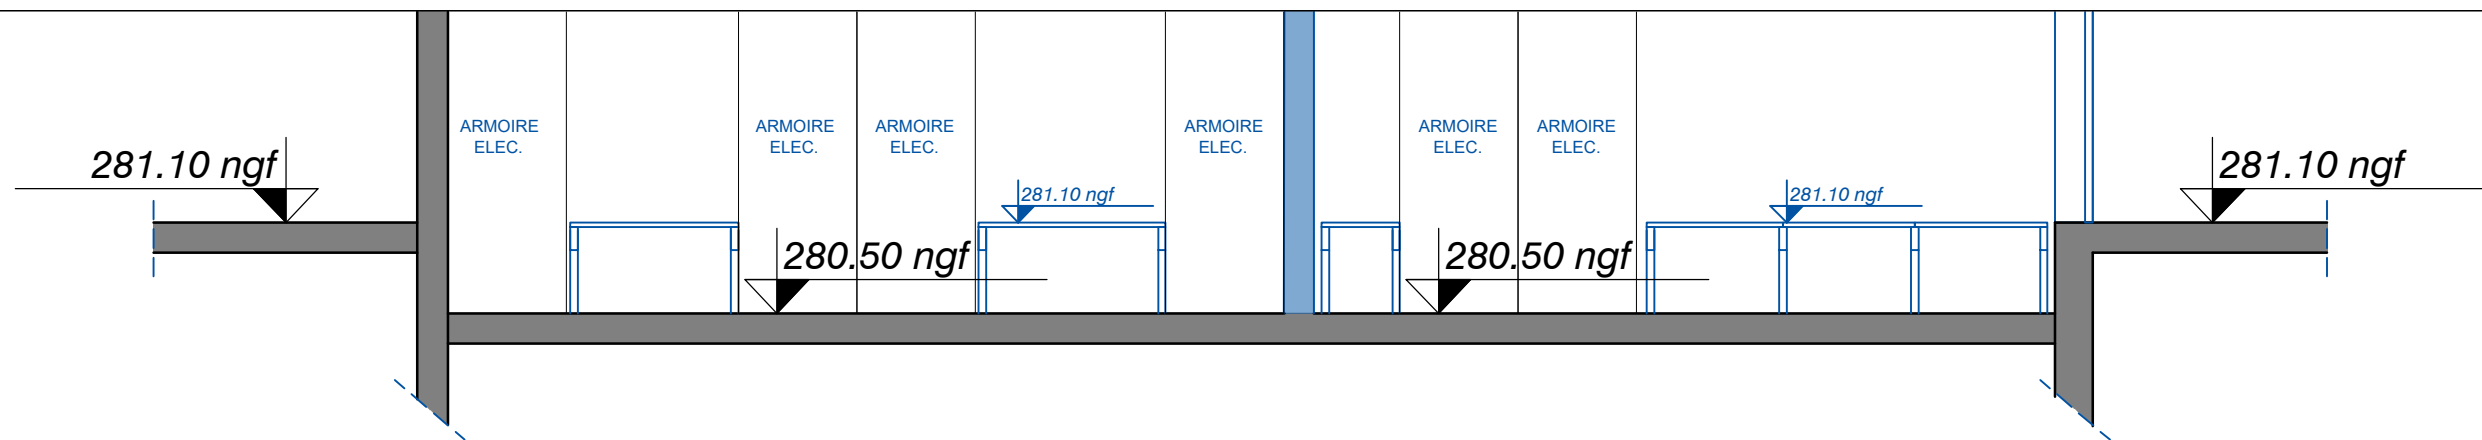

DETAIL DE FAUX PLANCHER LOCAUX TECHNIQUES POLE D - 1/50eme

CENTRE HOSPITALIER UNIVERSITAIRE DE LIMOGES
MISE EN SECURITE ET RESTRUCTURATION DU BATIMENT DUPUYTREN 1

DETAILS DES METALLERIES - CAILLEBOTIS


21/05/2024

ECHELLE : 1/50

PRO


1200.11

RESEAUX PRIMAIRES

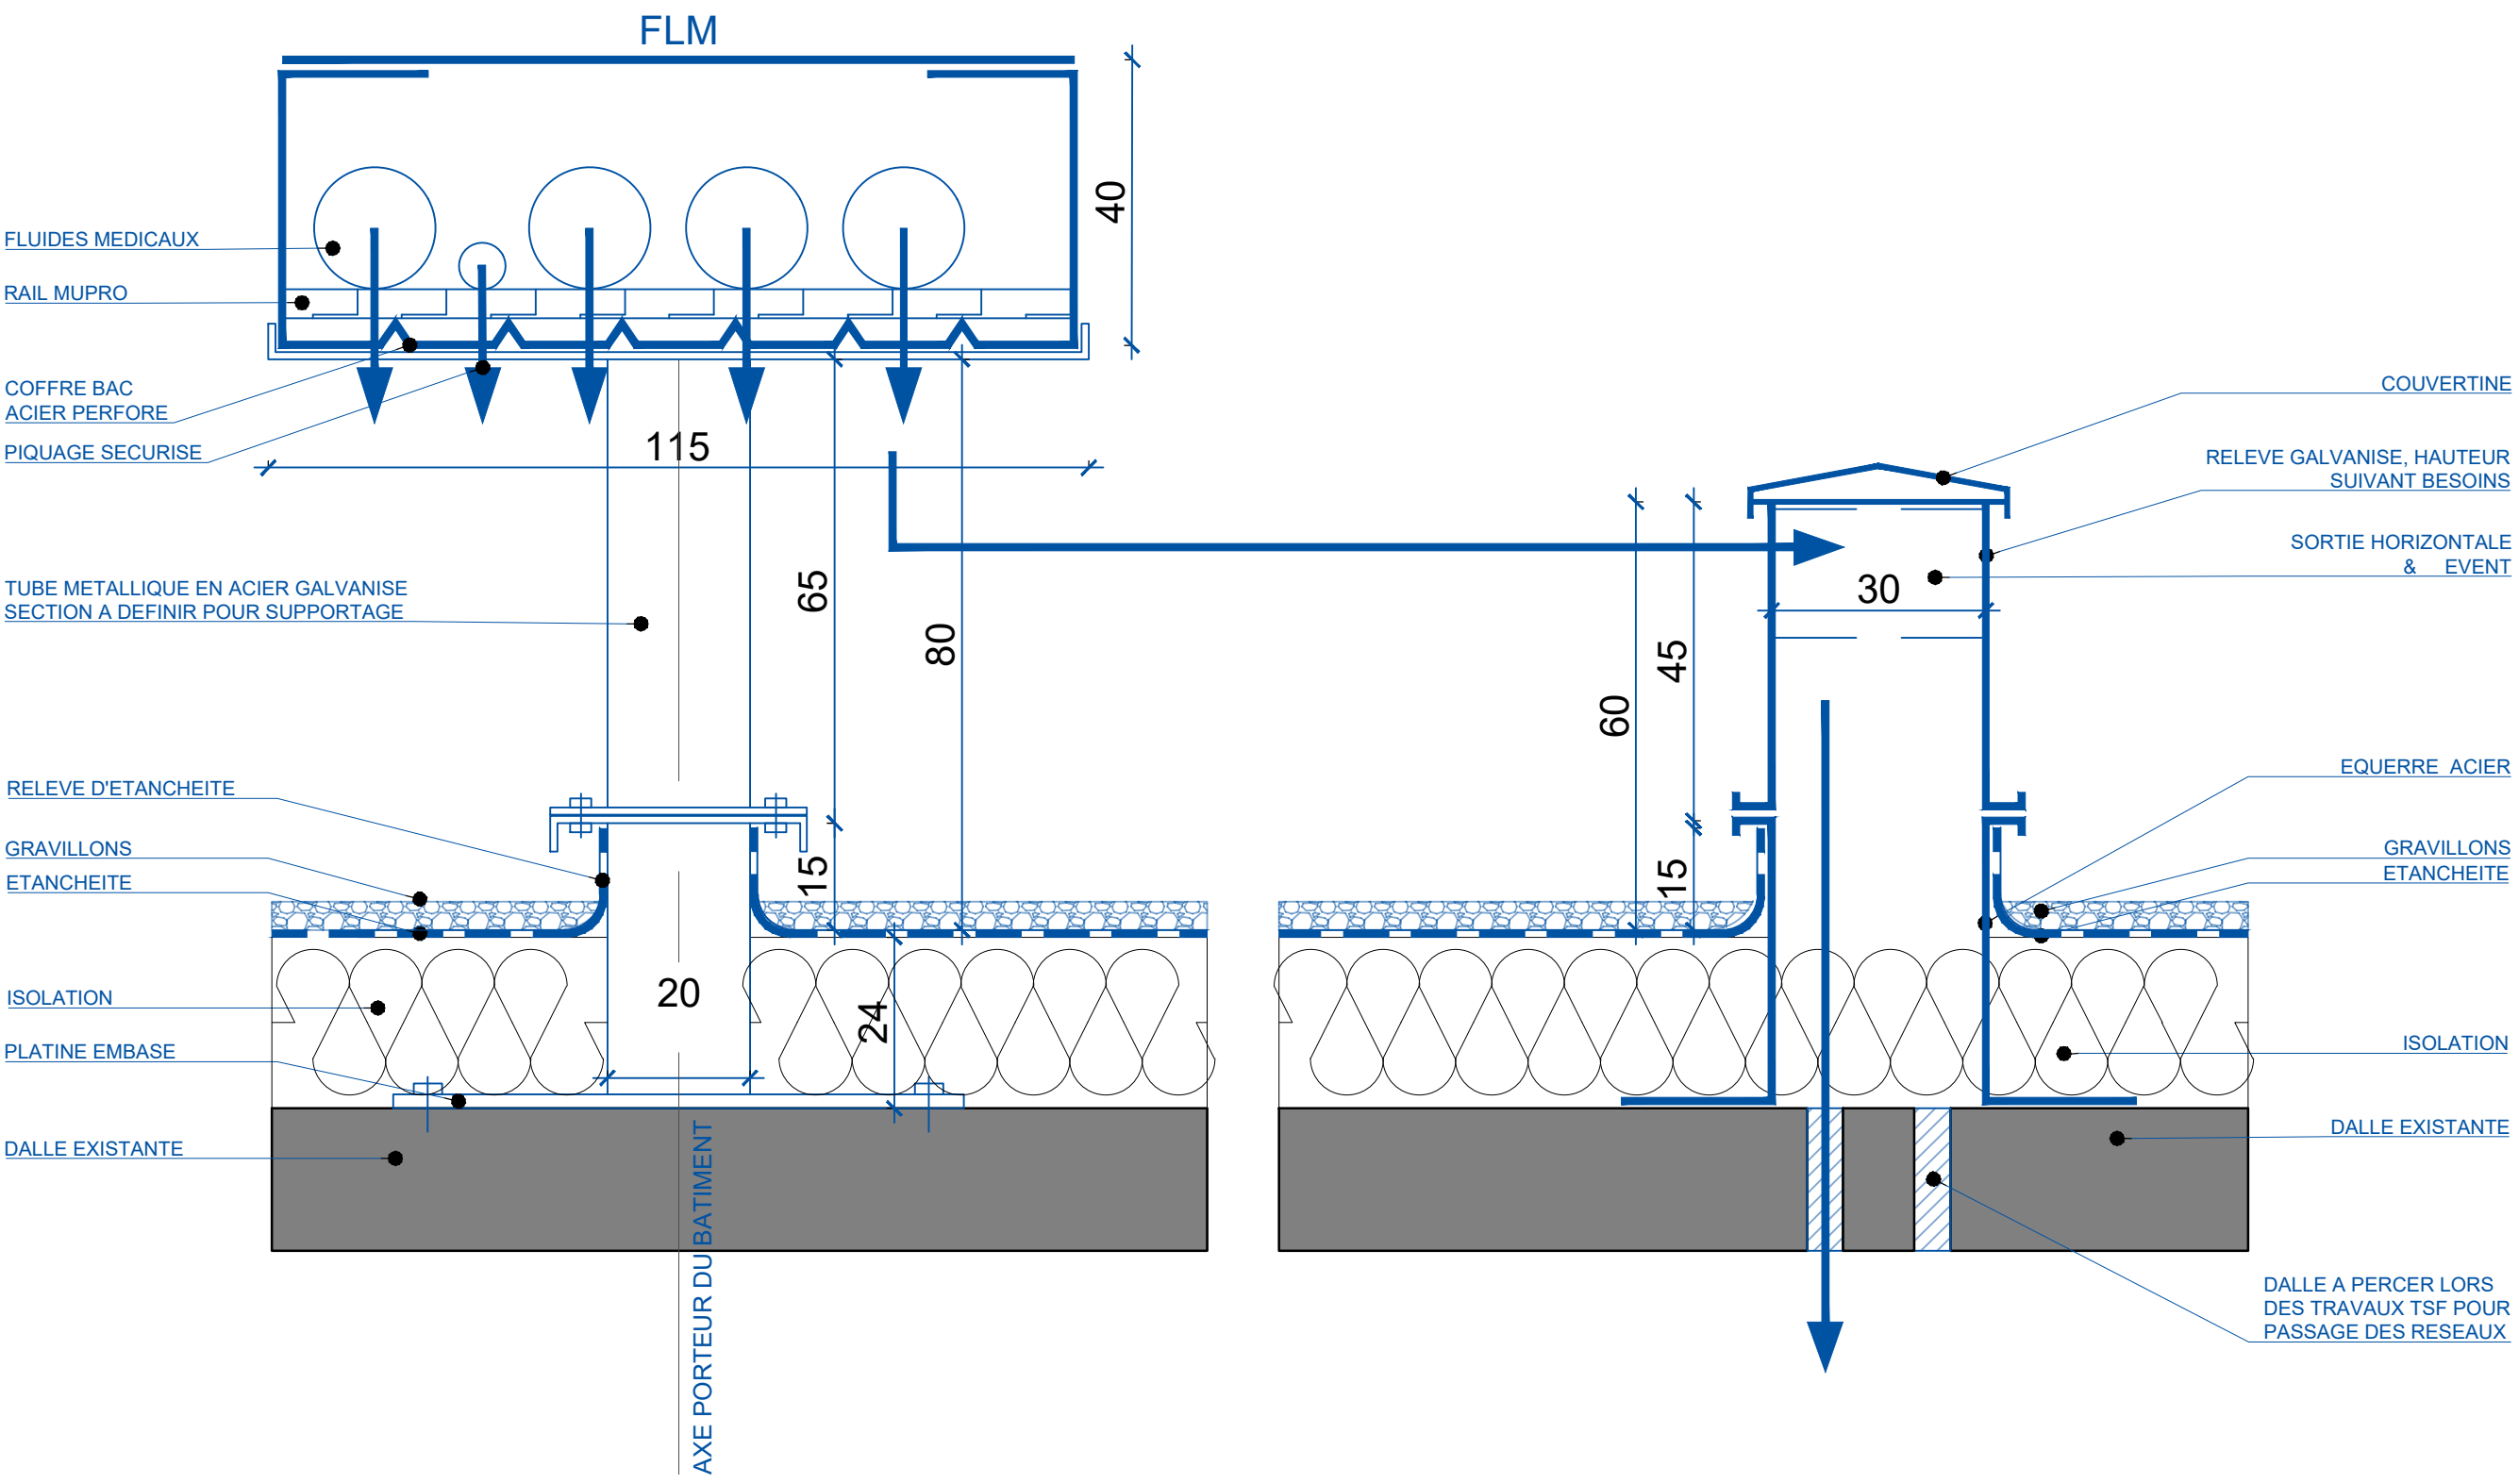


SUPPORTAGE RESEAU PRINCIPAL FLUIDES MEDICAUX


PENETRATION ANTICIPEE FLUIDES MEDICAUX

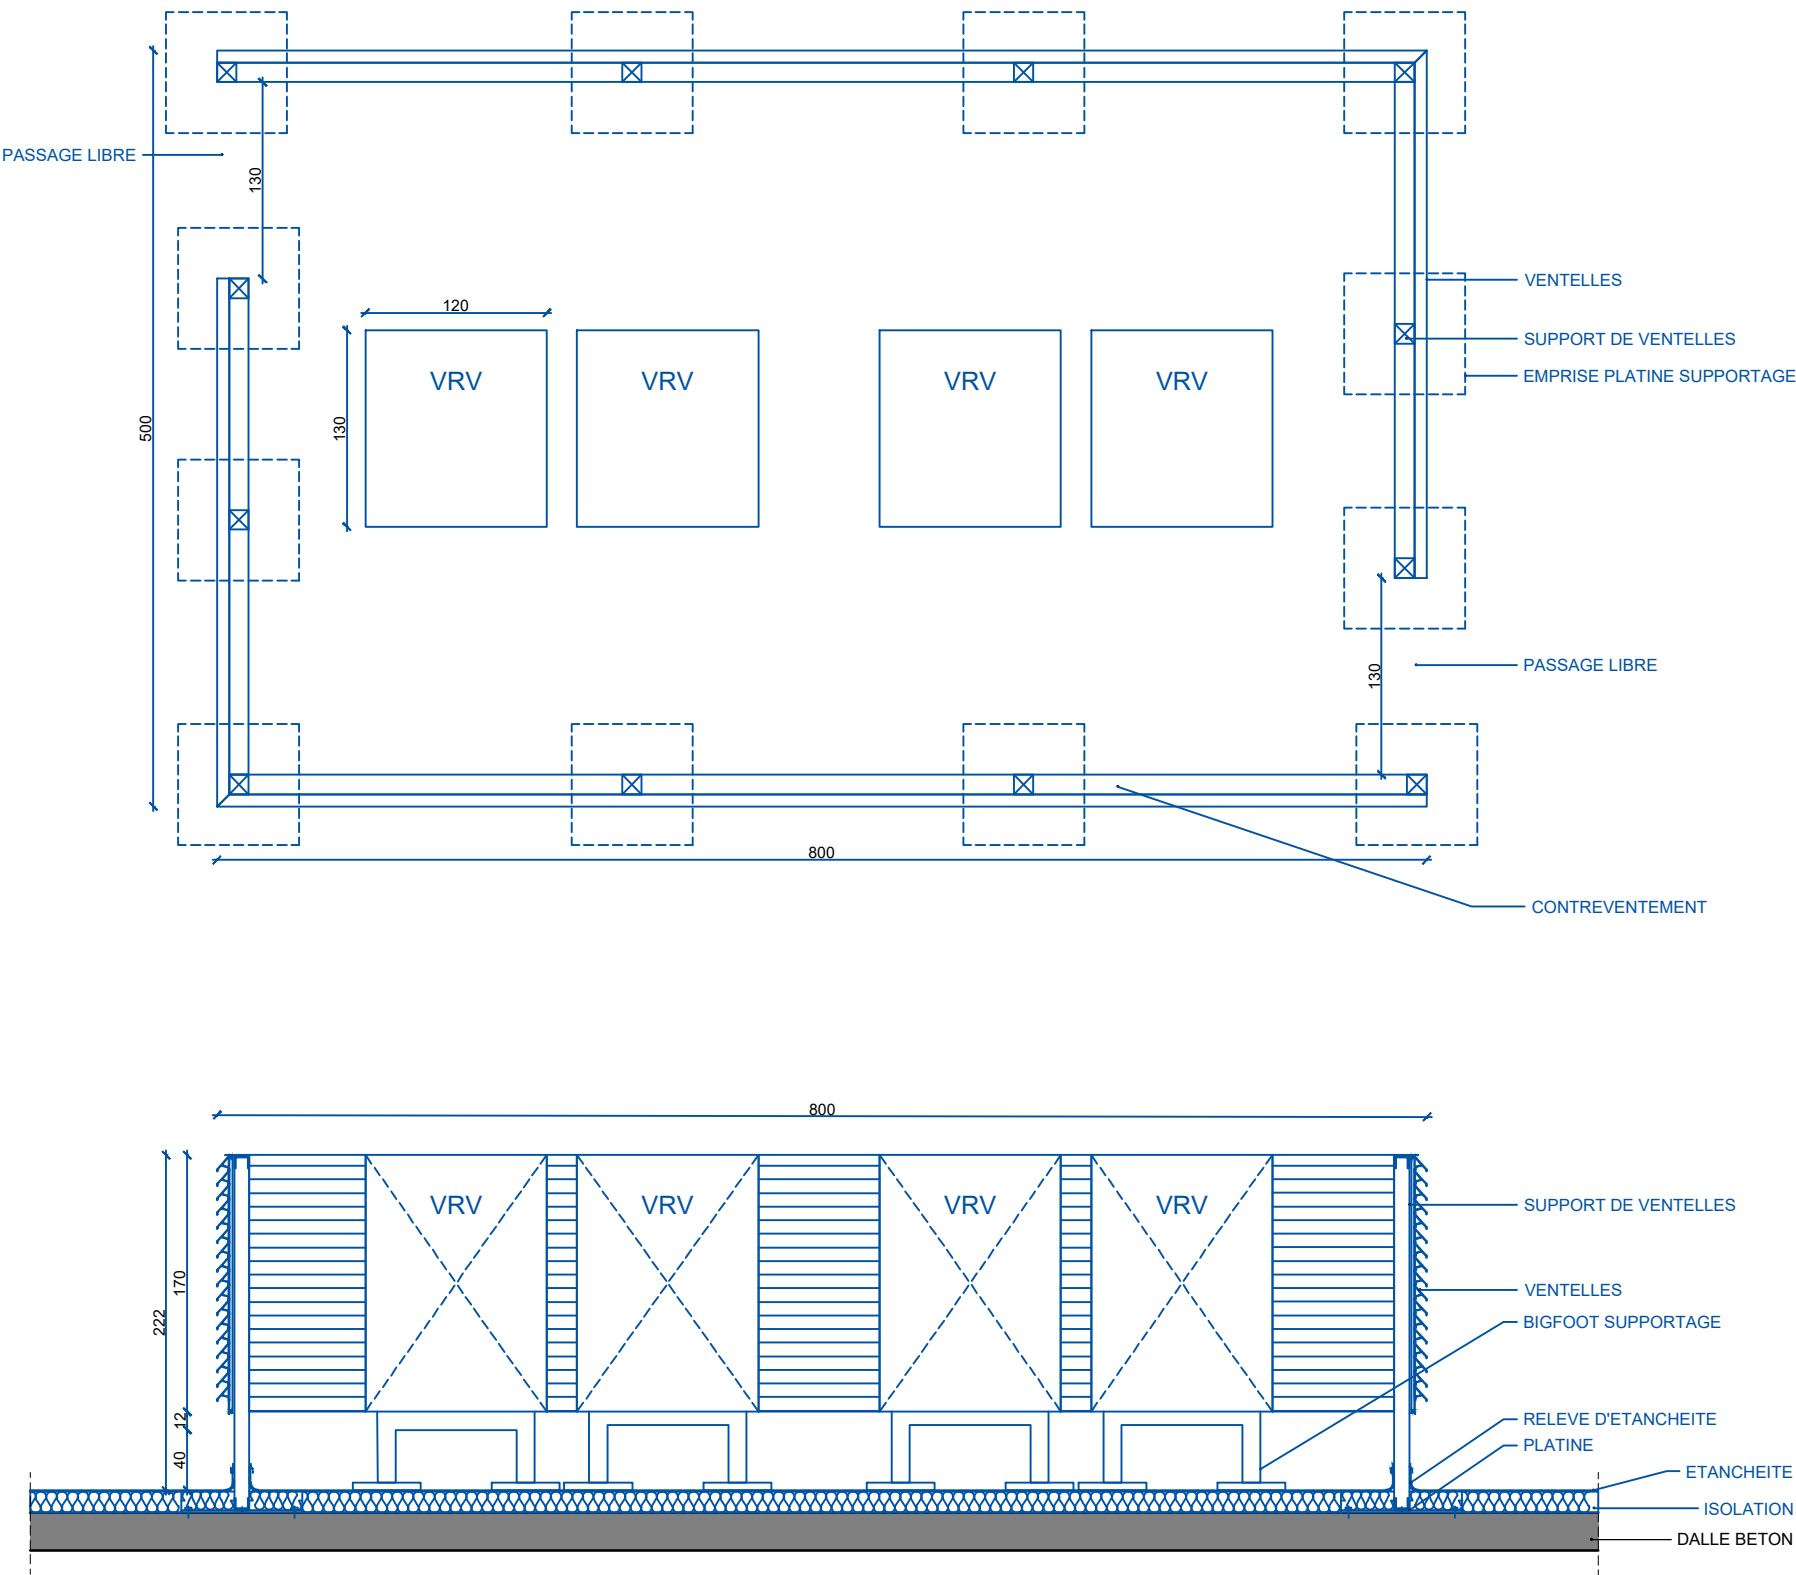


DETAIL DES ZONES TECHNIQUES CVC EN TOITURE DU SOCLE - 1/50eme

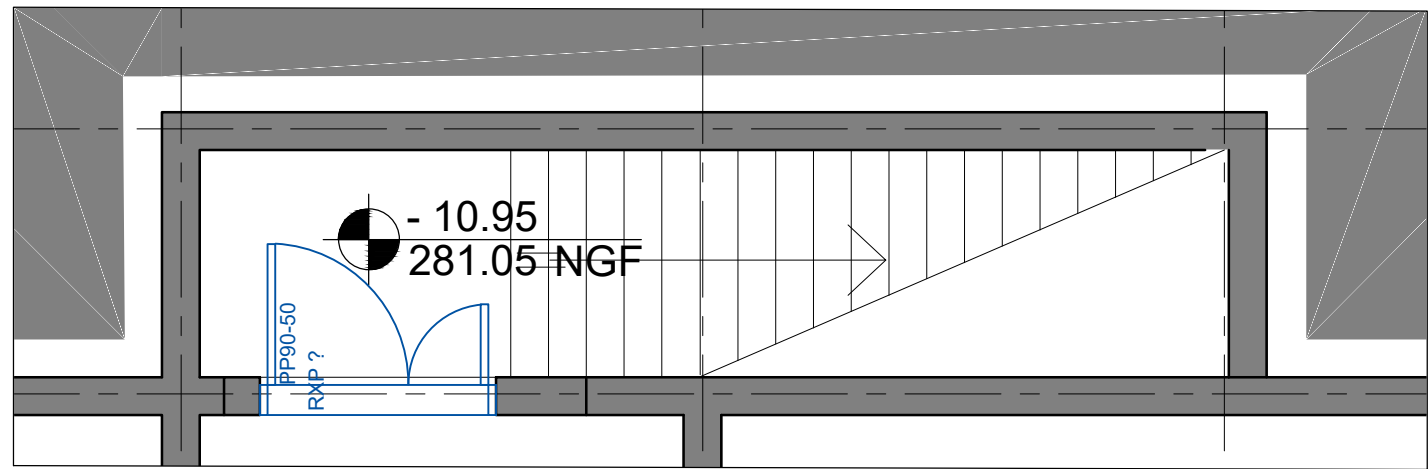



SS3 - PLAN DE L'ACCES AU POLE D - PROJET - 1/50eme

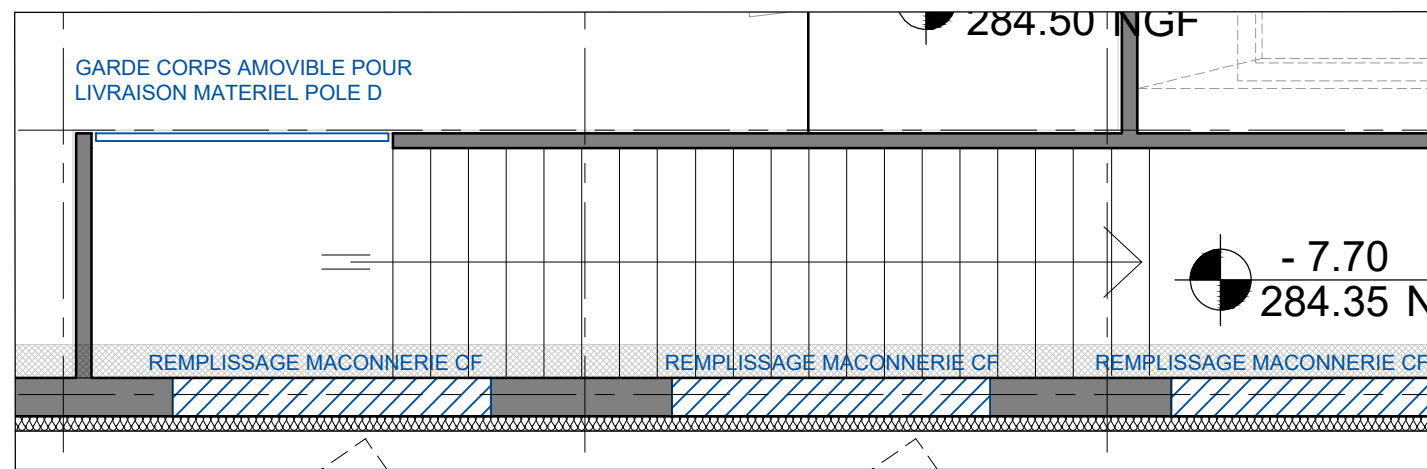


SS2 - PLAN DE L'ACCES AU POLE D - PROJET - 1/50eme

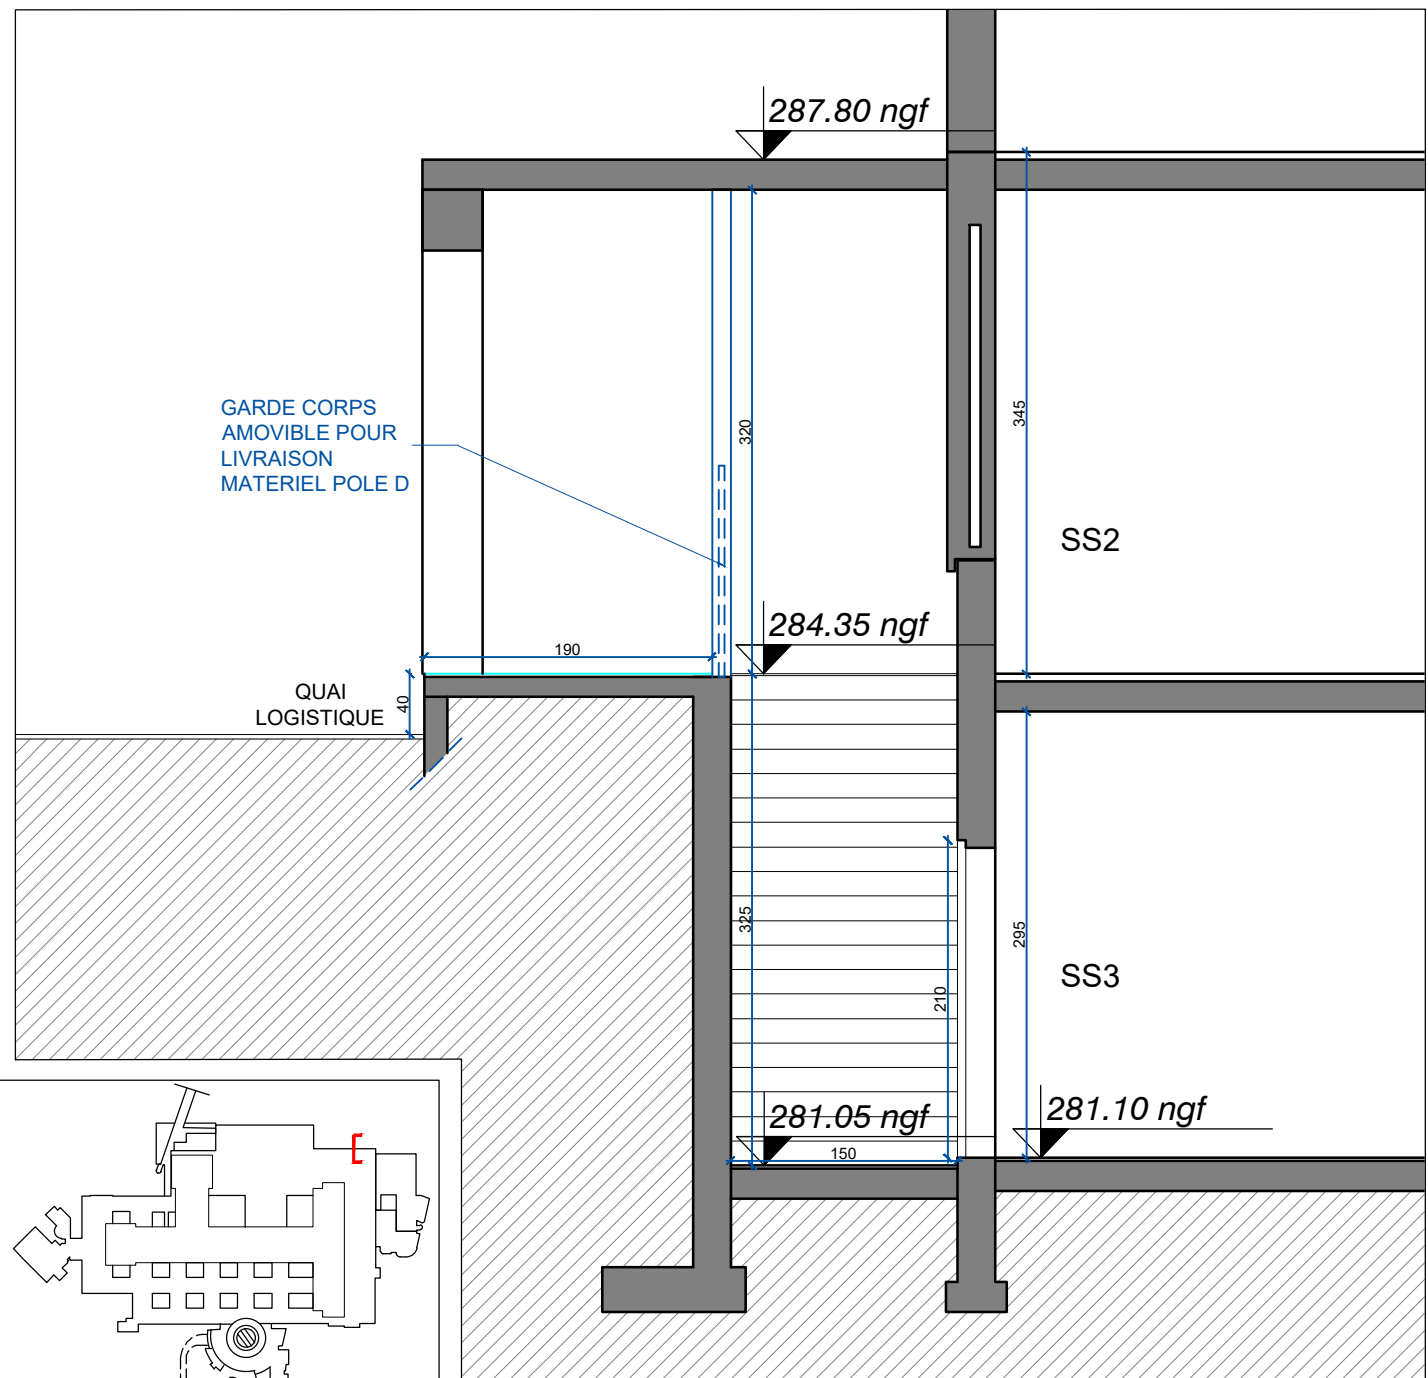


DETAIL DE L'ACCES AU POLE D - PROJET - 1/50eme

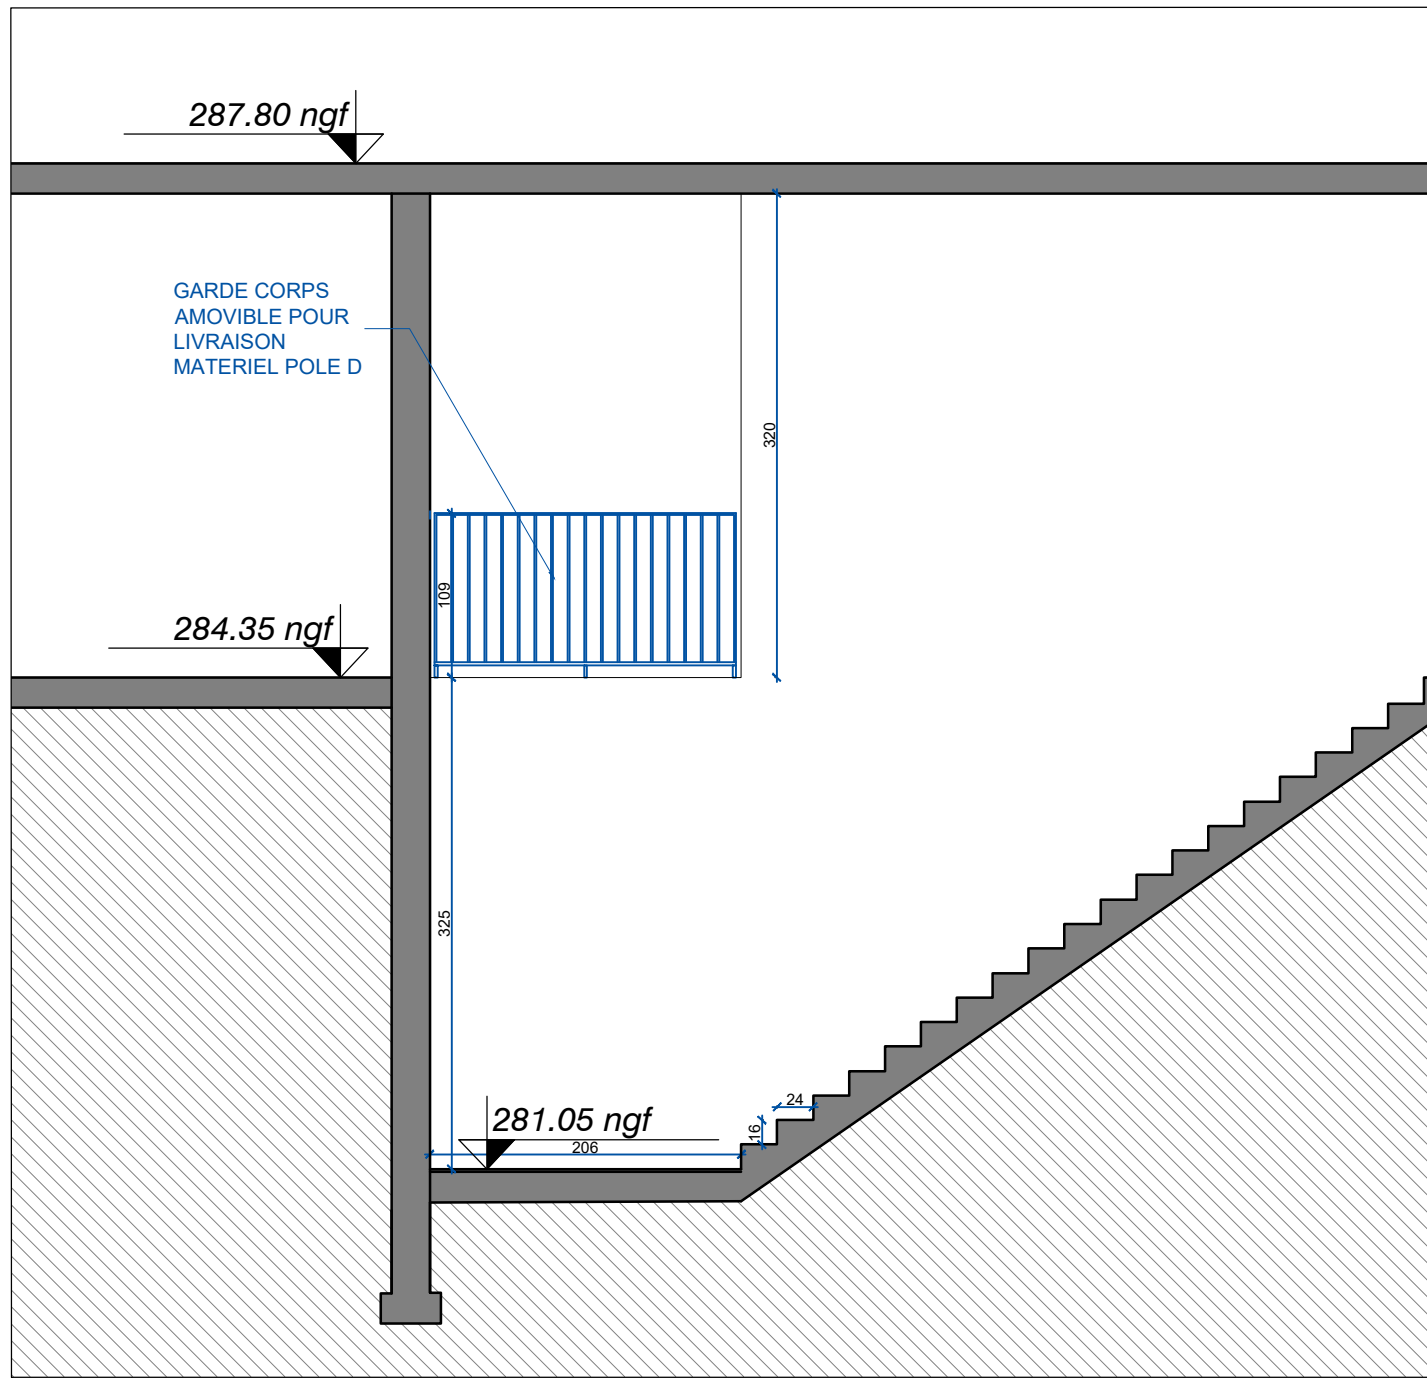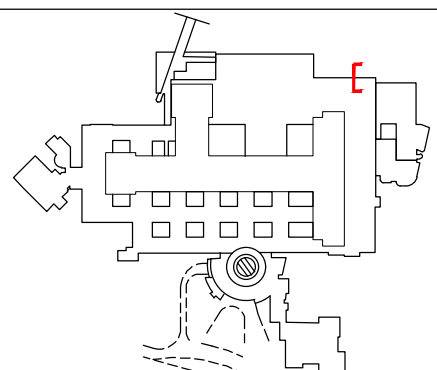


DETAIL DE L'ACCES AU POLE D - PROJET - 1/50eme

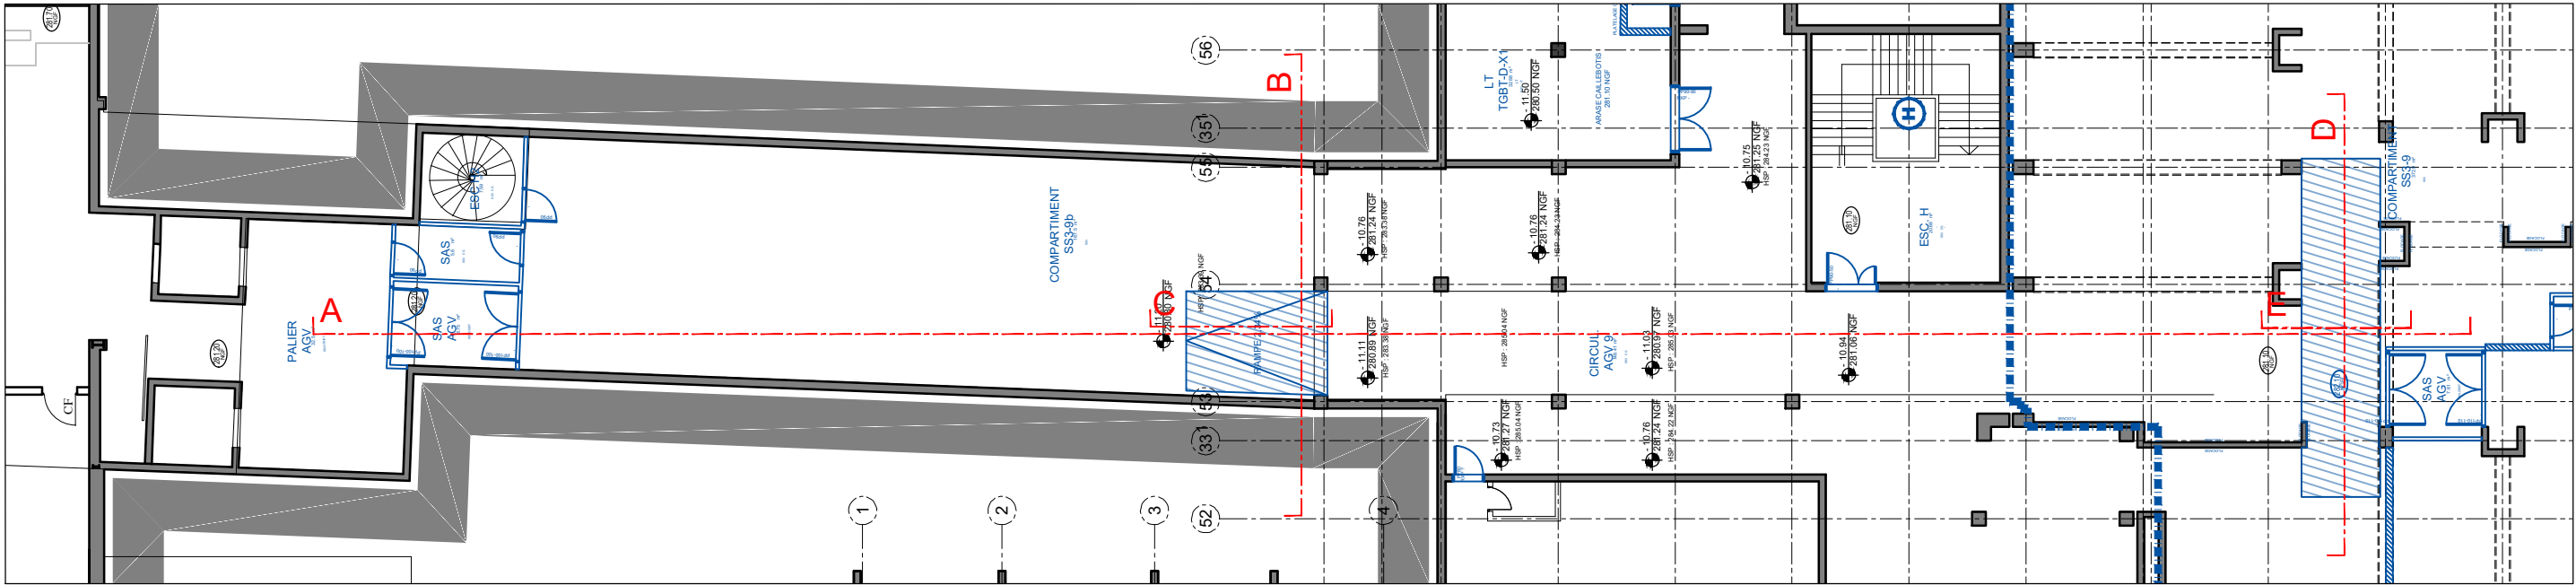


PLAN PROJET - SS3 - REMPLISSAGE DALLE CARTRAC EXISTANT - 1/100eme

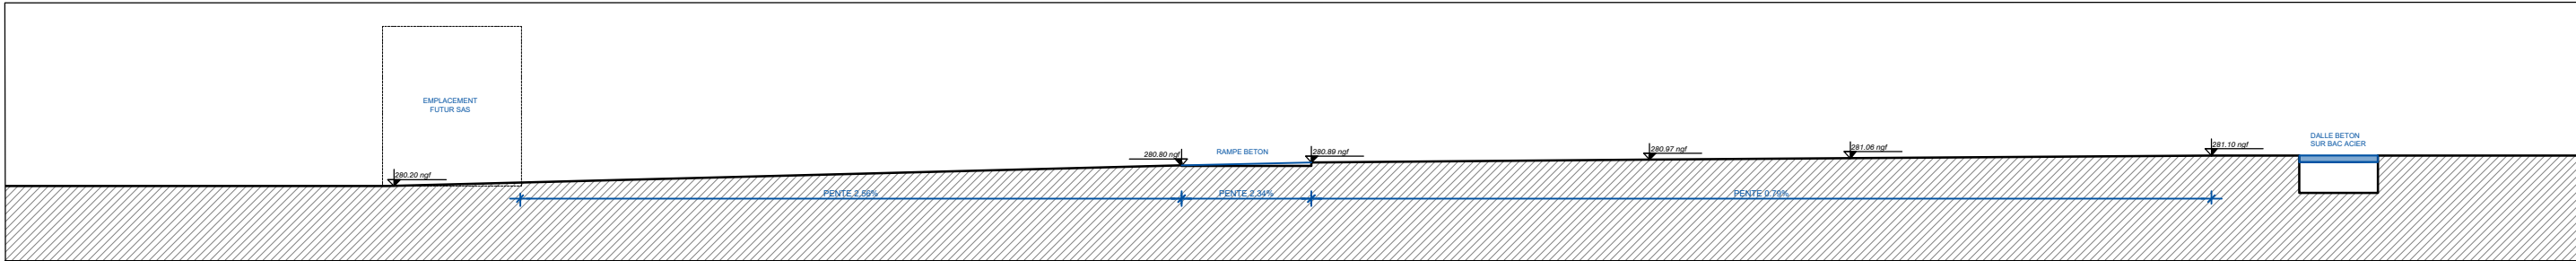


COUPE A - PROJET- 1/100eme

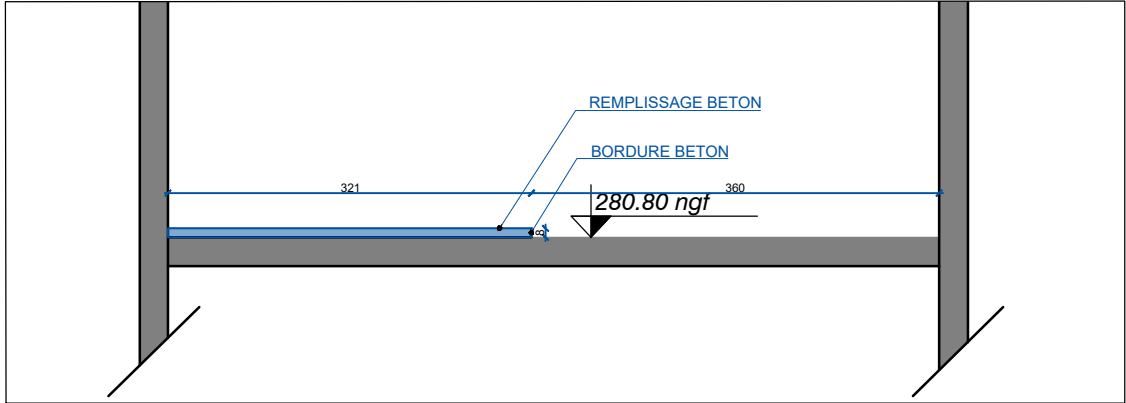


COUPE B - PROJET- 1/75eme

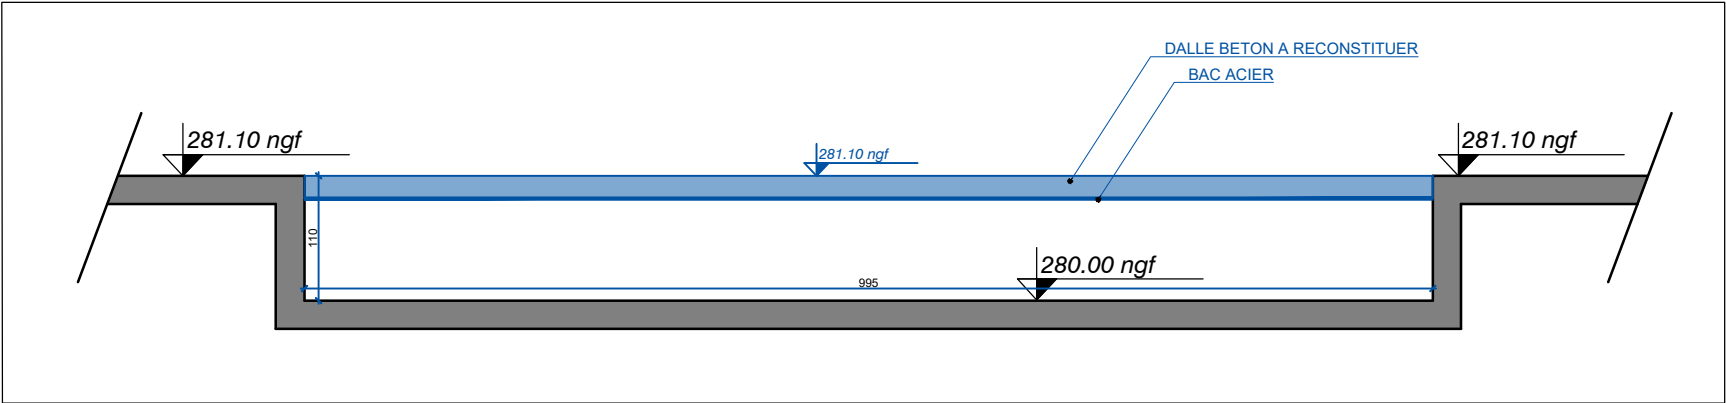

COUPE D - PROJET- 1/75eme

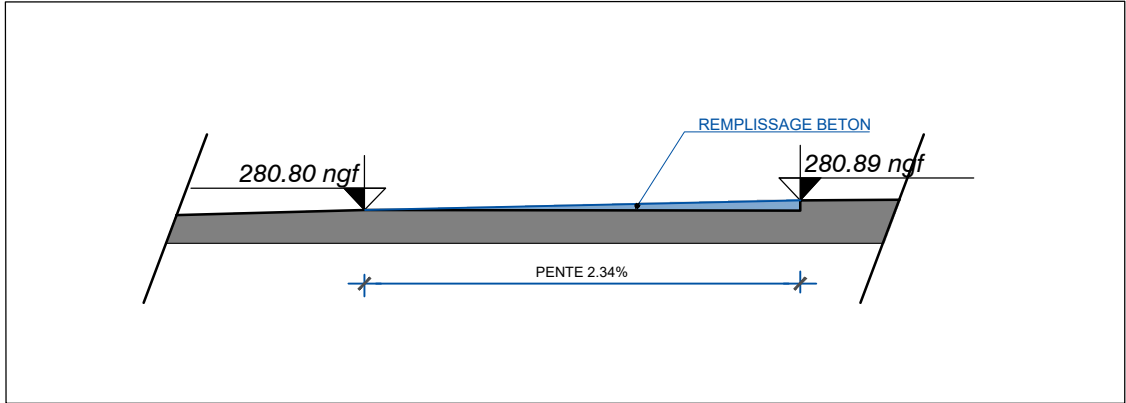

COUPE C - PROJET- 1/75eme

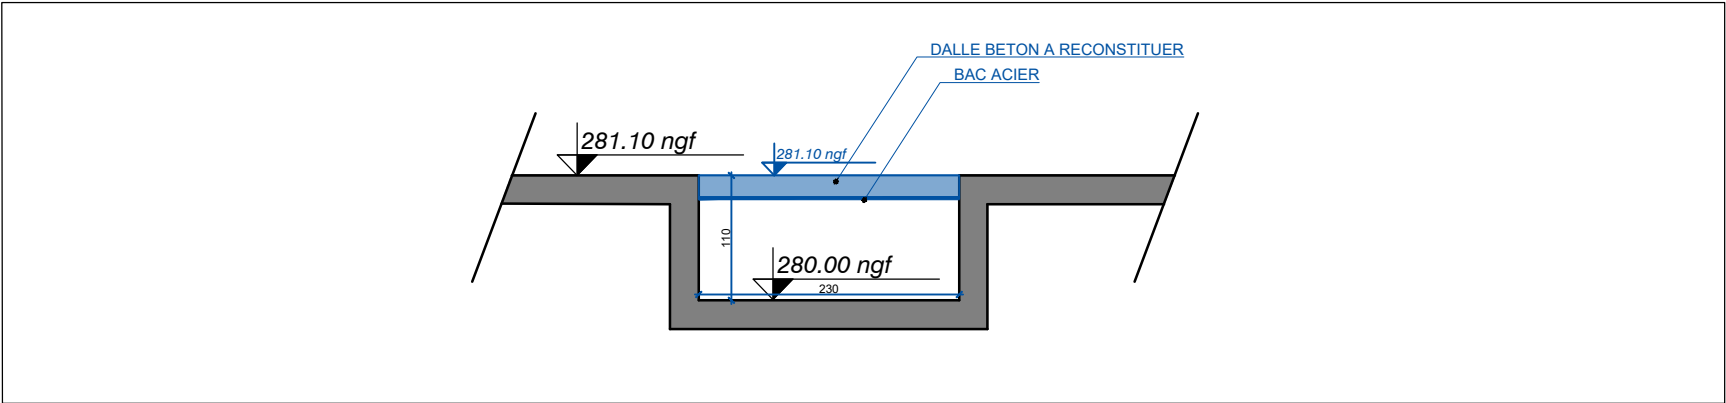

COUPE E - PROJET- 1/75eme

