


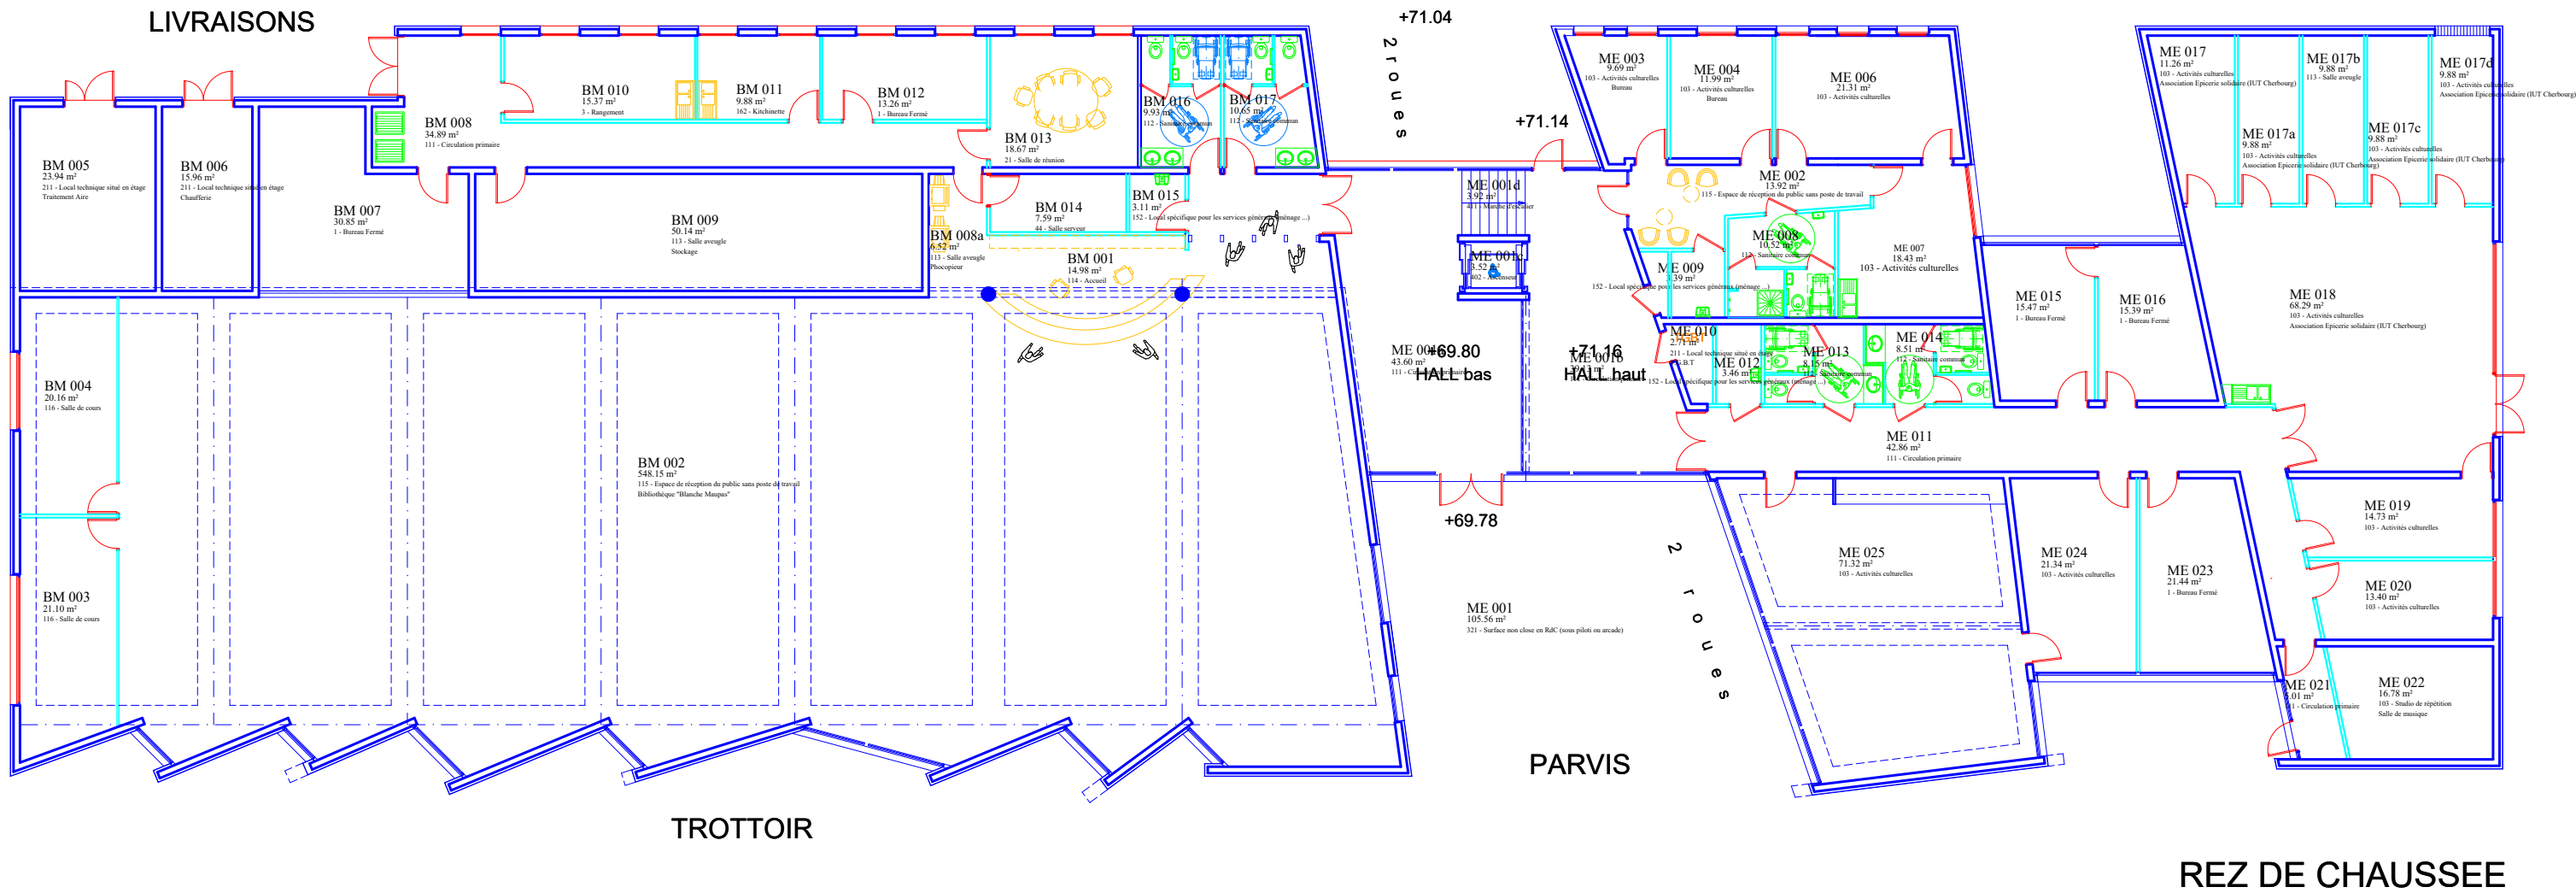

Direction du Patrimoine
& de la Logistique
Esplanade de la Paix
CS 14032
14032 Caen Cedex 5
Tél : 02.31.56.55.71

N°Fichier : XREF-BM-0			BATIMENT BIBLIOTHEQUE - MAISON ETUDIANT			Code Bât : BM
Date Création :			PLAN ARCHITECTURE BATIMENT			Niv : RDC
Dessinée par : UCBN			Ind.	Date	Désignation	
			A	15/05/2015	EDITION ORIGINALE	
			B	20/01/2026	Mise à jour plan ME002.003.004.006.007.008.009	
Ind. B	Form. A3	Ech. 1/200				