


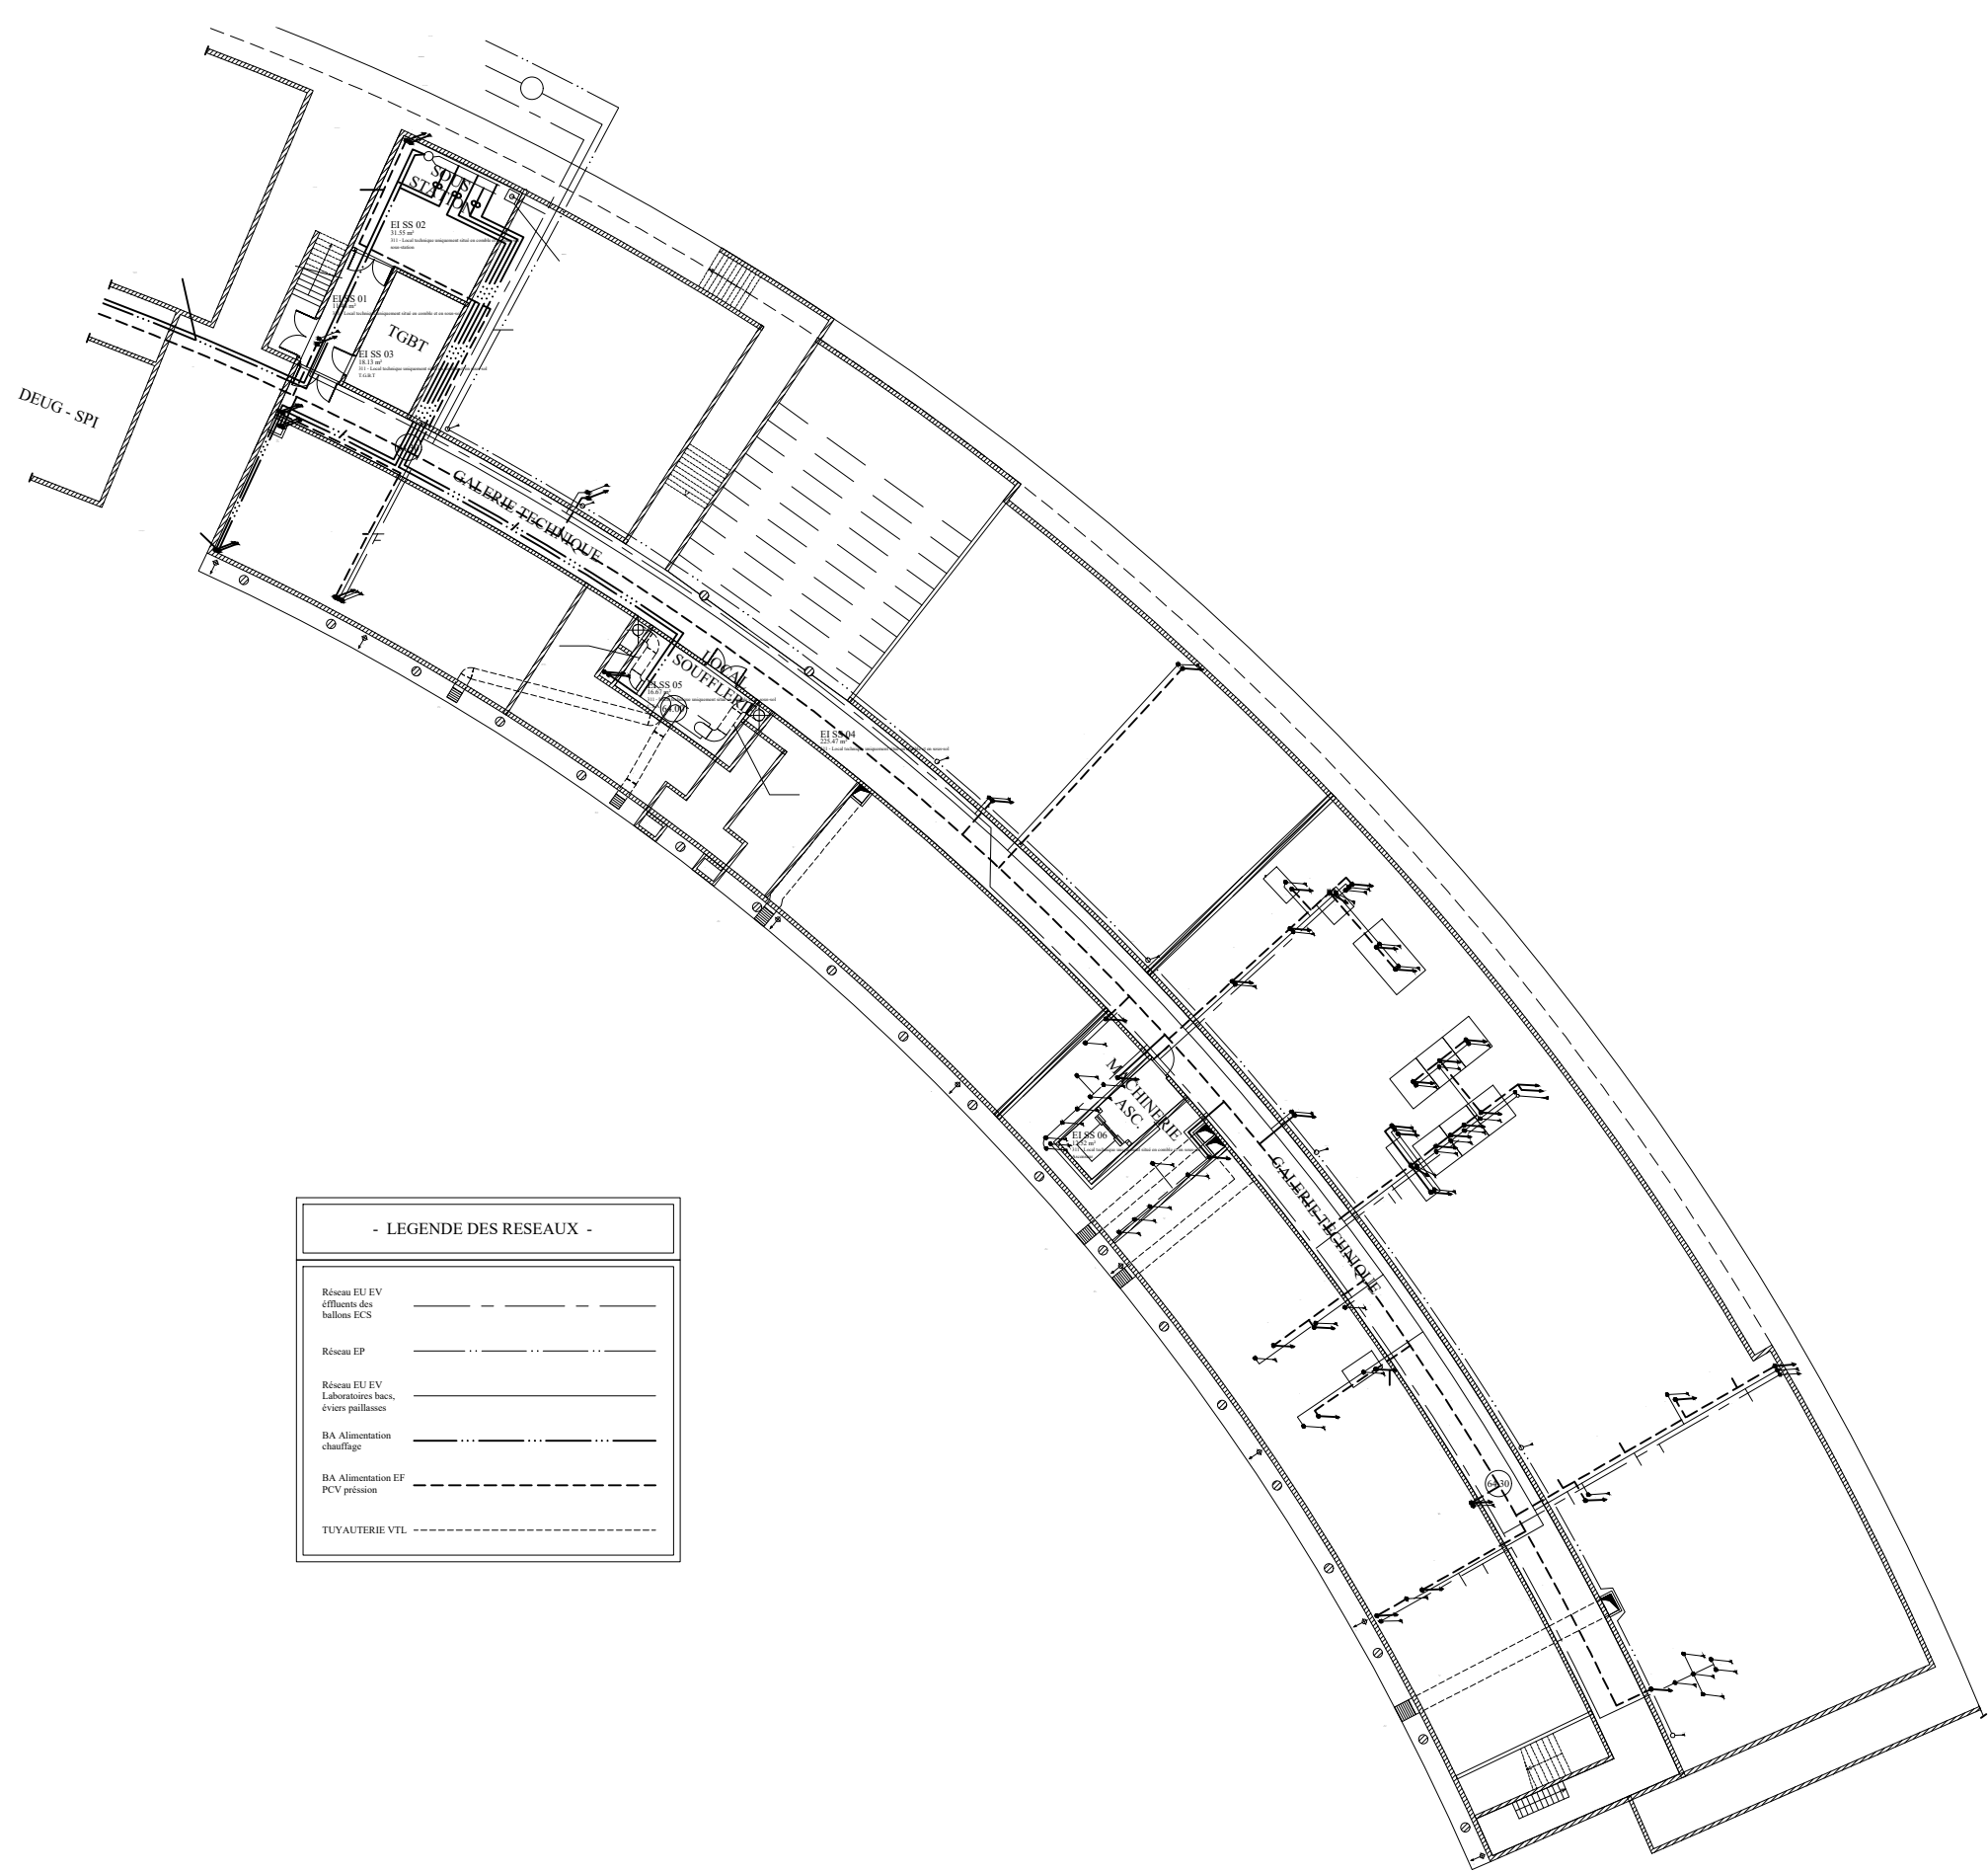

- LEGENDE DES RESEAUX -	
Réseau EU EV effluents des ballons ECS	_____
Réseau EP	_____
Réseau EU EV Laboratoires bucs, civiers puillances	_____
BA Alimentation chauffage	_____
BA Alimentation EF PCV pression	_____
TUYAUTERIE VTL	_____



Direction du Patrimoine
& de la Logistique
Esplanade de la Paix
CS 14032
14032 Caen Cedex 5
Tél : 02.31.56.55.71

N°Fichier :
XREF-EI-SSS

Date Création :
02/04/2015

Dessinée par :
UCBN

Ind.	Form.	Ech.
A	A3	1/400

BATIMENT ESIX - UFR LVE

PLAN ARCHITECTURE BATIMENT

Ind.	Date	Désignation
A	25/02/2022	Edition originale avec cartouche

Code Bât :
MEI

Niv :
SUPER S/SOL