



EXPOSITION

LOUVRE/PHOTO

4 novembre 2026 - 3 mai 2027

Commissaire

Quentin Bajac
Dominique de Font-Réaulx

Chef de projet délégué

Gabrielle Baraud
Jeanne Chevrier

Scénographe

Juan-Felipe Alarcon

Conducteur de travaux

Philippe Leclercq

Projet n° 26-006
Mezzanine Napokéon

Dossier d'implantation

PRO-DCE
05 mars 2026

Service de scénographie
Direction des expositions et des éditions
Musée du Louvre
75058 Paris Cedex 01


SOMMAIRE

Dossier d'implantation

- P01 **PLAN PARCOURS** 1:75
- P02 **AXONOMETRIE**
- P03 **VUES DU PARCOURS** SALLE SUD
- P04 **VUES DU PARCOURS** SALLE NORD
- P05 **PLAN D'IMPLANTATION GENERAL** 1:50
- P06 **PLAN ET ELEVATIONS** TITRE ROTONDE 1:50
- P07 **PLAN ET ELEVATIONS** SUD PREMIERE PARTIE 1:50
- P08 **PLAN ET ELEVATIONS** SUD COULOIR 1:50
- P09 **PLAN ET ELEVATIONS** SUD DERNIERE PARTIE 1:50
- P10 **PLAN ET ELEVATIONS** NORD PREMIERE PARTIE 1:50
- P11 **PLAN ET ELEVATIONS** NORD COULOIR 1:50
- P12 **PLAN ET ELEVATIONS** NORD DERNIERE PARTIE 1:50
- P13 **PRINCIPE COULEUR** 1:75
- P14 **ECLAIRAGE ET ALIMENTATION ELECTRIQUE** 1:75
- P15 **MULTIMEDIA** 1:75
- P16 **SILICAGEL** 1:75

NB : Format original des plans A1

Surface : environ 335 m²

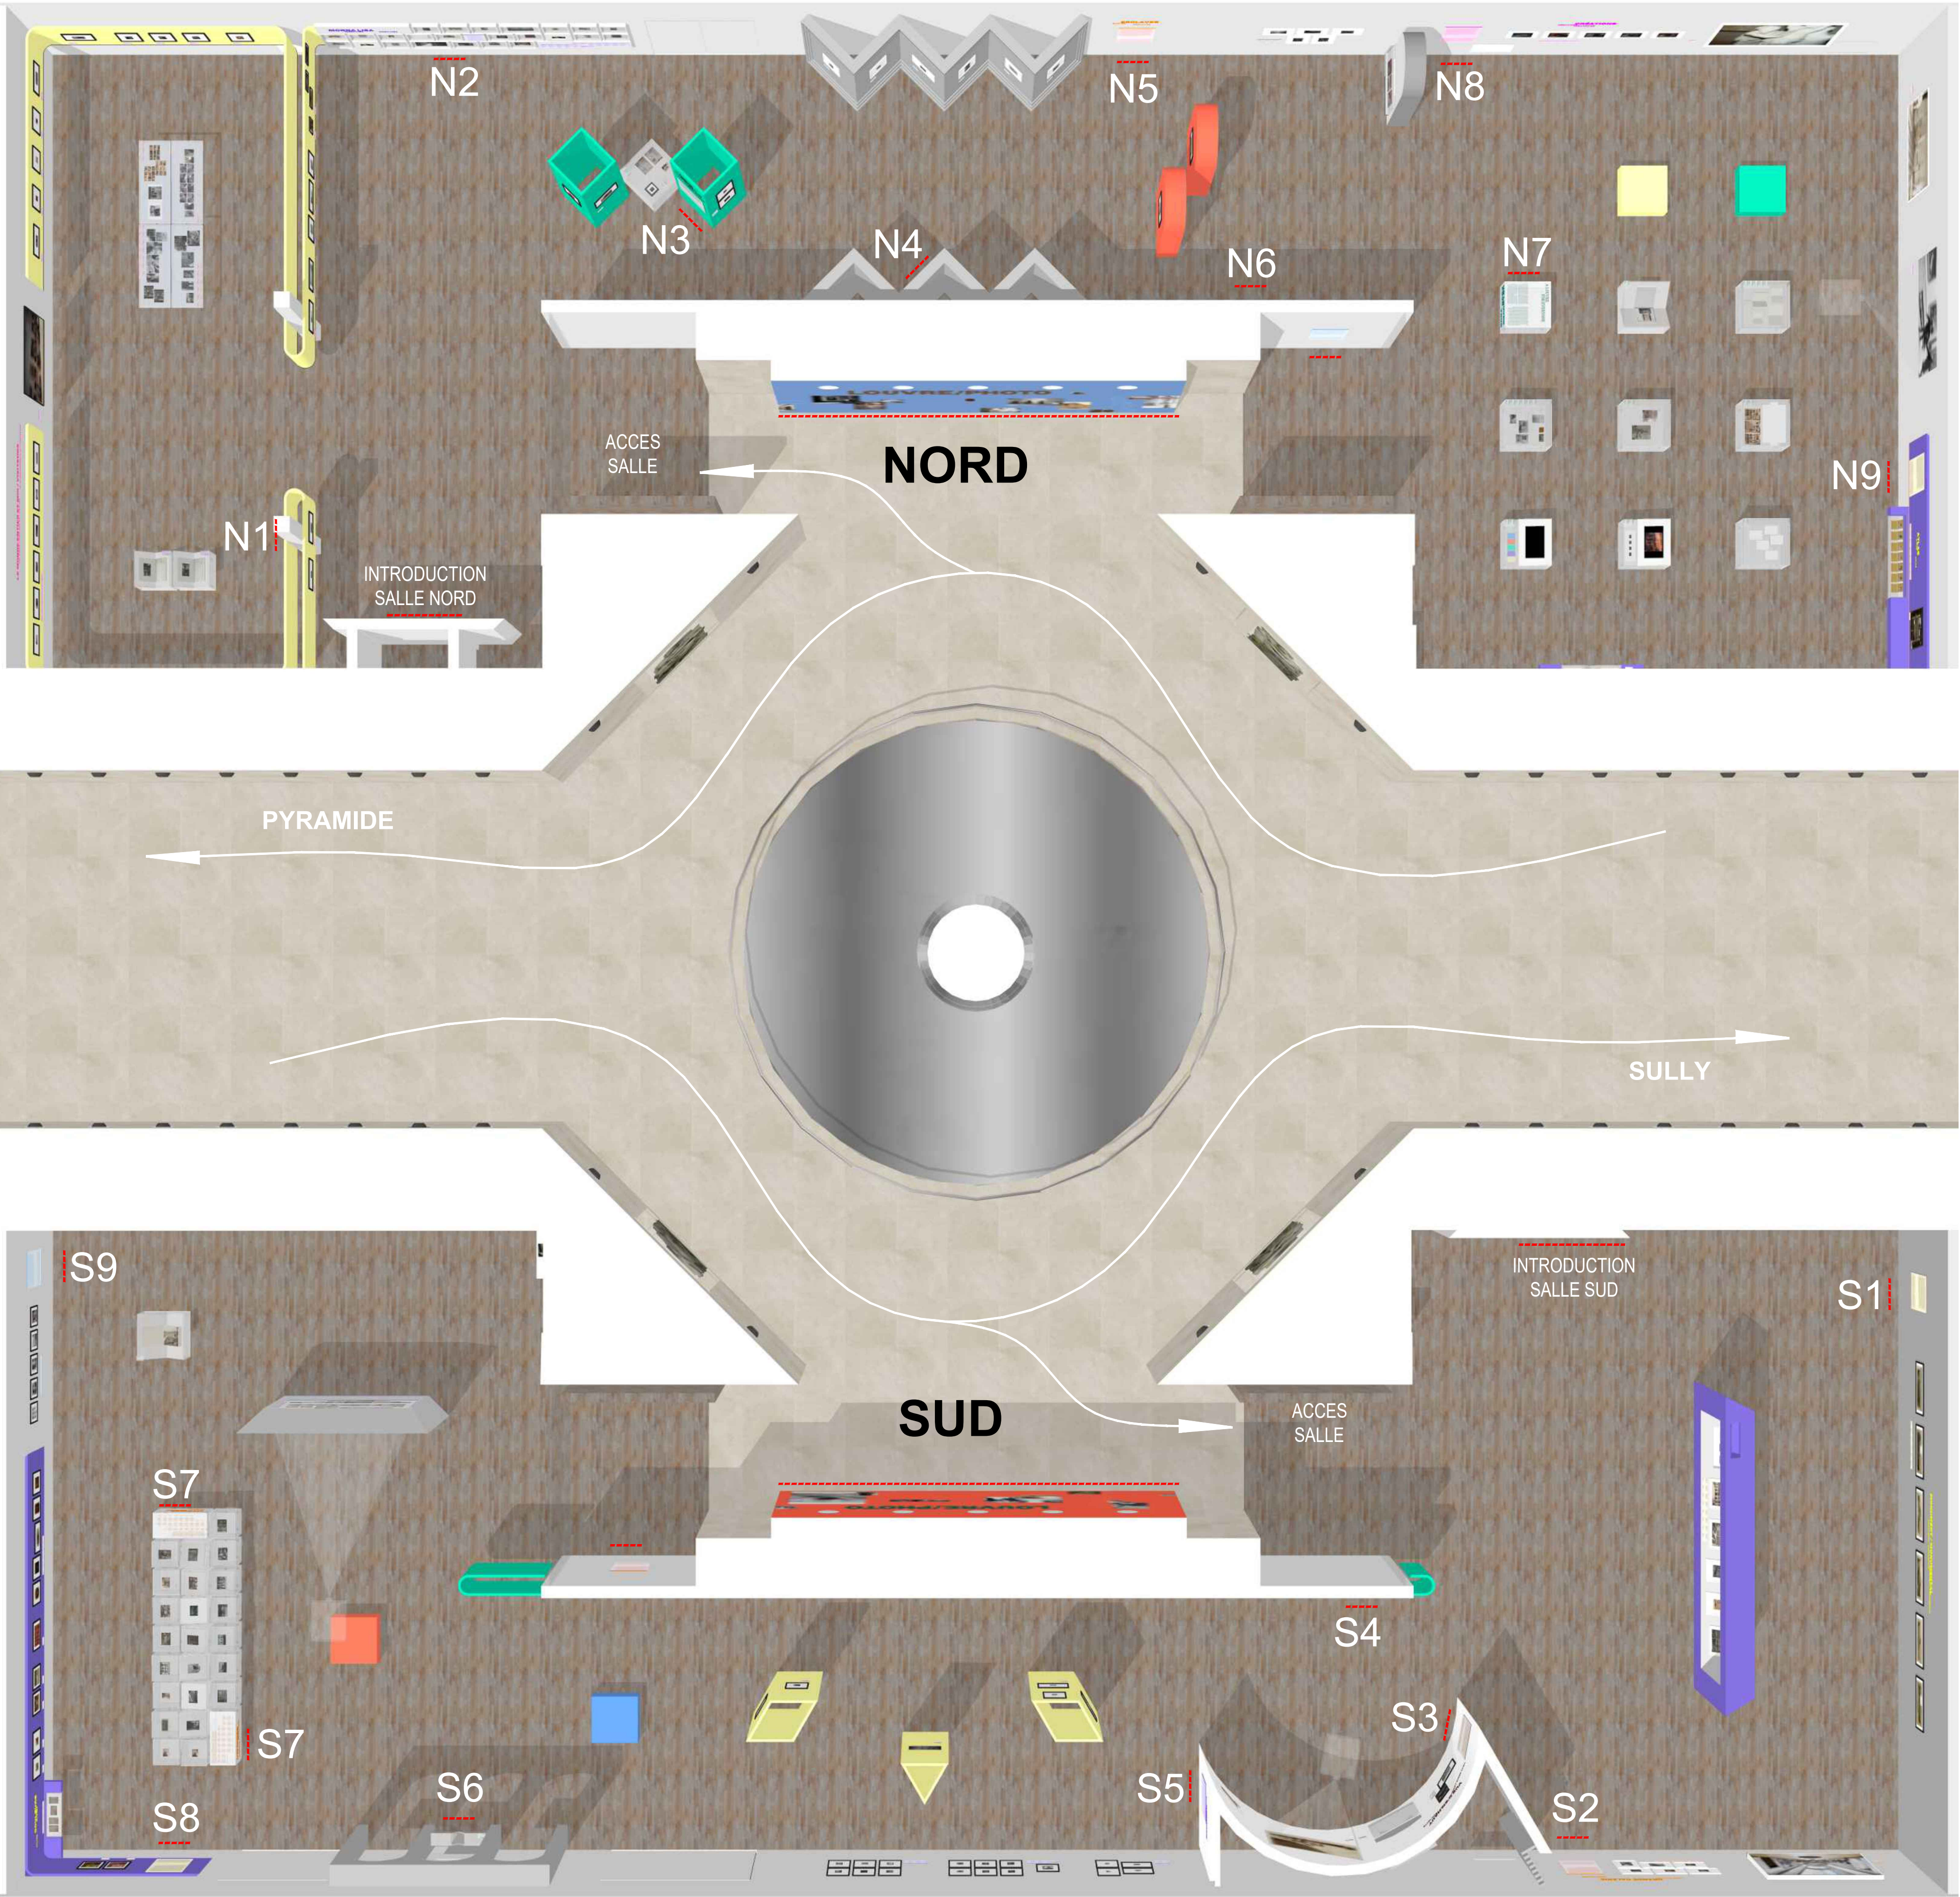

- SALLE NORD**
- LE MONDE ENTIER ET MOI / VISITEURS N1
 - MONNA LISA N2
 - VENUS DE MILO N3
 - VICTOIRE DE SAMOTHRACE N4
 - ESCLAVES N5
 - LIFE GOES TO LOUVRE N6
 - UN LOUVRE POUR TOUS N7
 - CREATIONS N8
 - ATLAS N9

LOUVRE / PHOTO

- SALLE SUD**
- MONUMENT / MONUMENTAL S1
 - GRANDE GALERIE S2
 - VUE D'EN HAUT S3
 - SILENCES S4
 - GUERRES S5
 - NUIT S6
 - VITRINES S7
 - COULEURS S8
 - TRANSFORMATIONS S9

Surface : environ 335 m²

NOTA IMPORTANT : Toutes les cotes issues de l'existant devront impérativement être vérifiées sur place par le titulaire du marché



Juan-Felipe Alarcon
Service de scénographie
Direction des expositions et des éditions

LOUVRE/PHOTO


Projet N° 26-006
Mezzanine Napoléon

PLAN DU PARCOURS
1 : 75

PRO-DCE
05.03.2026

P01

----- Médiation

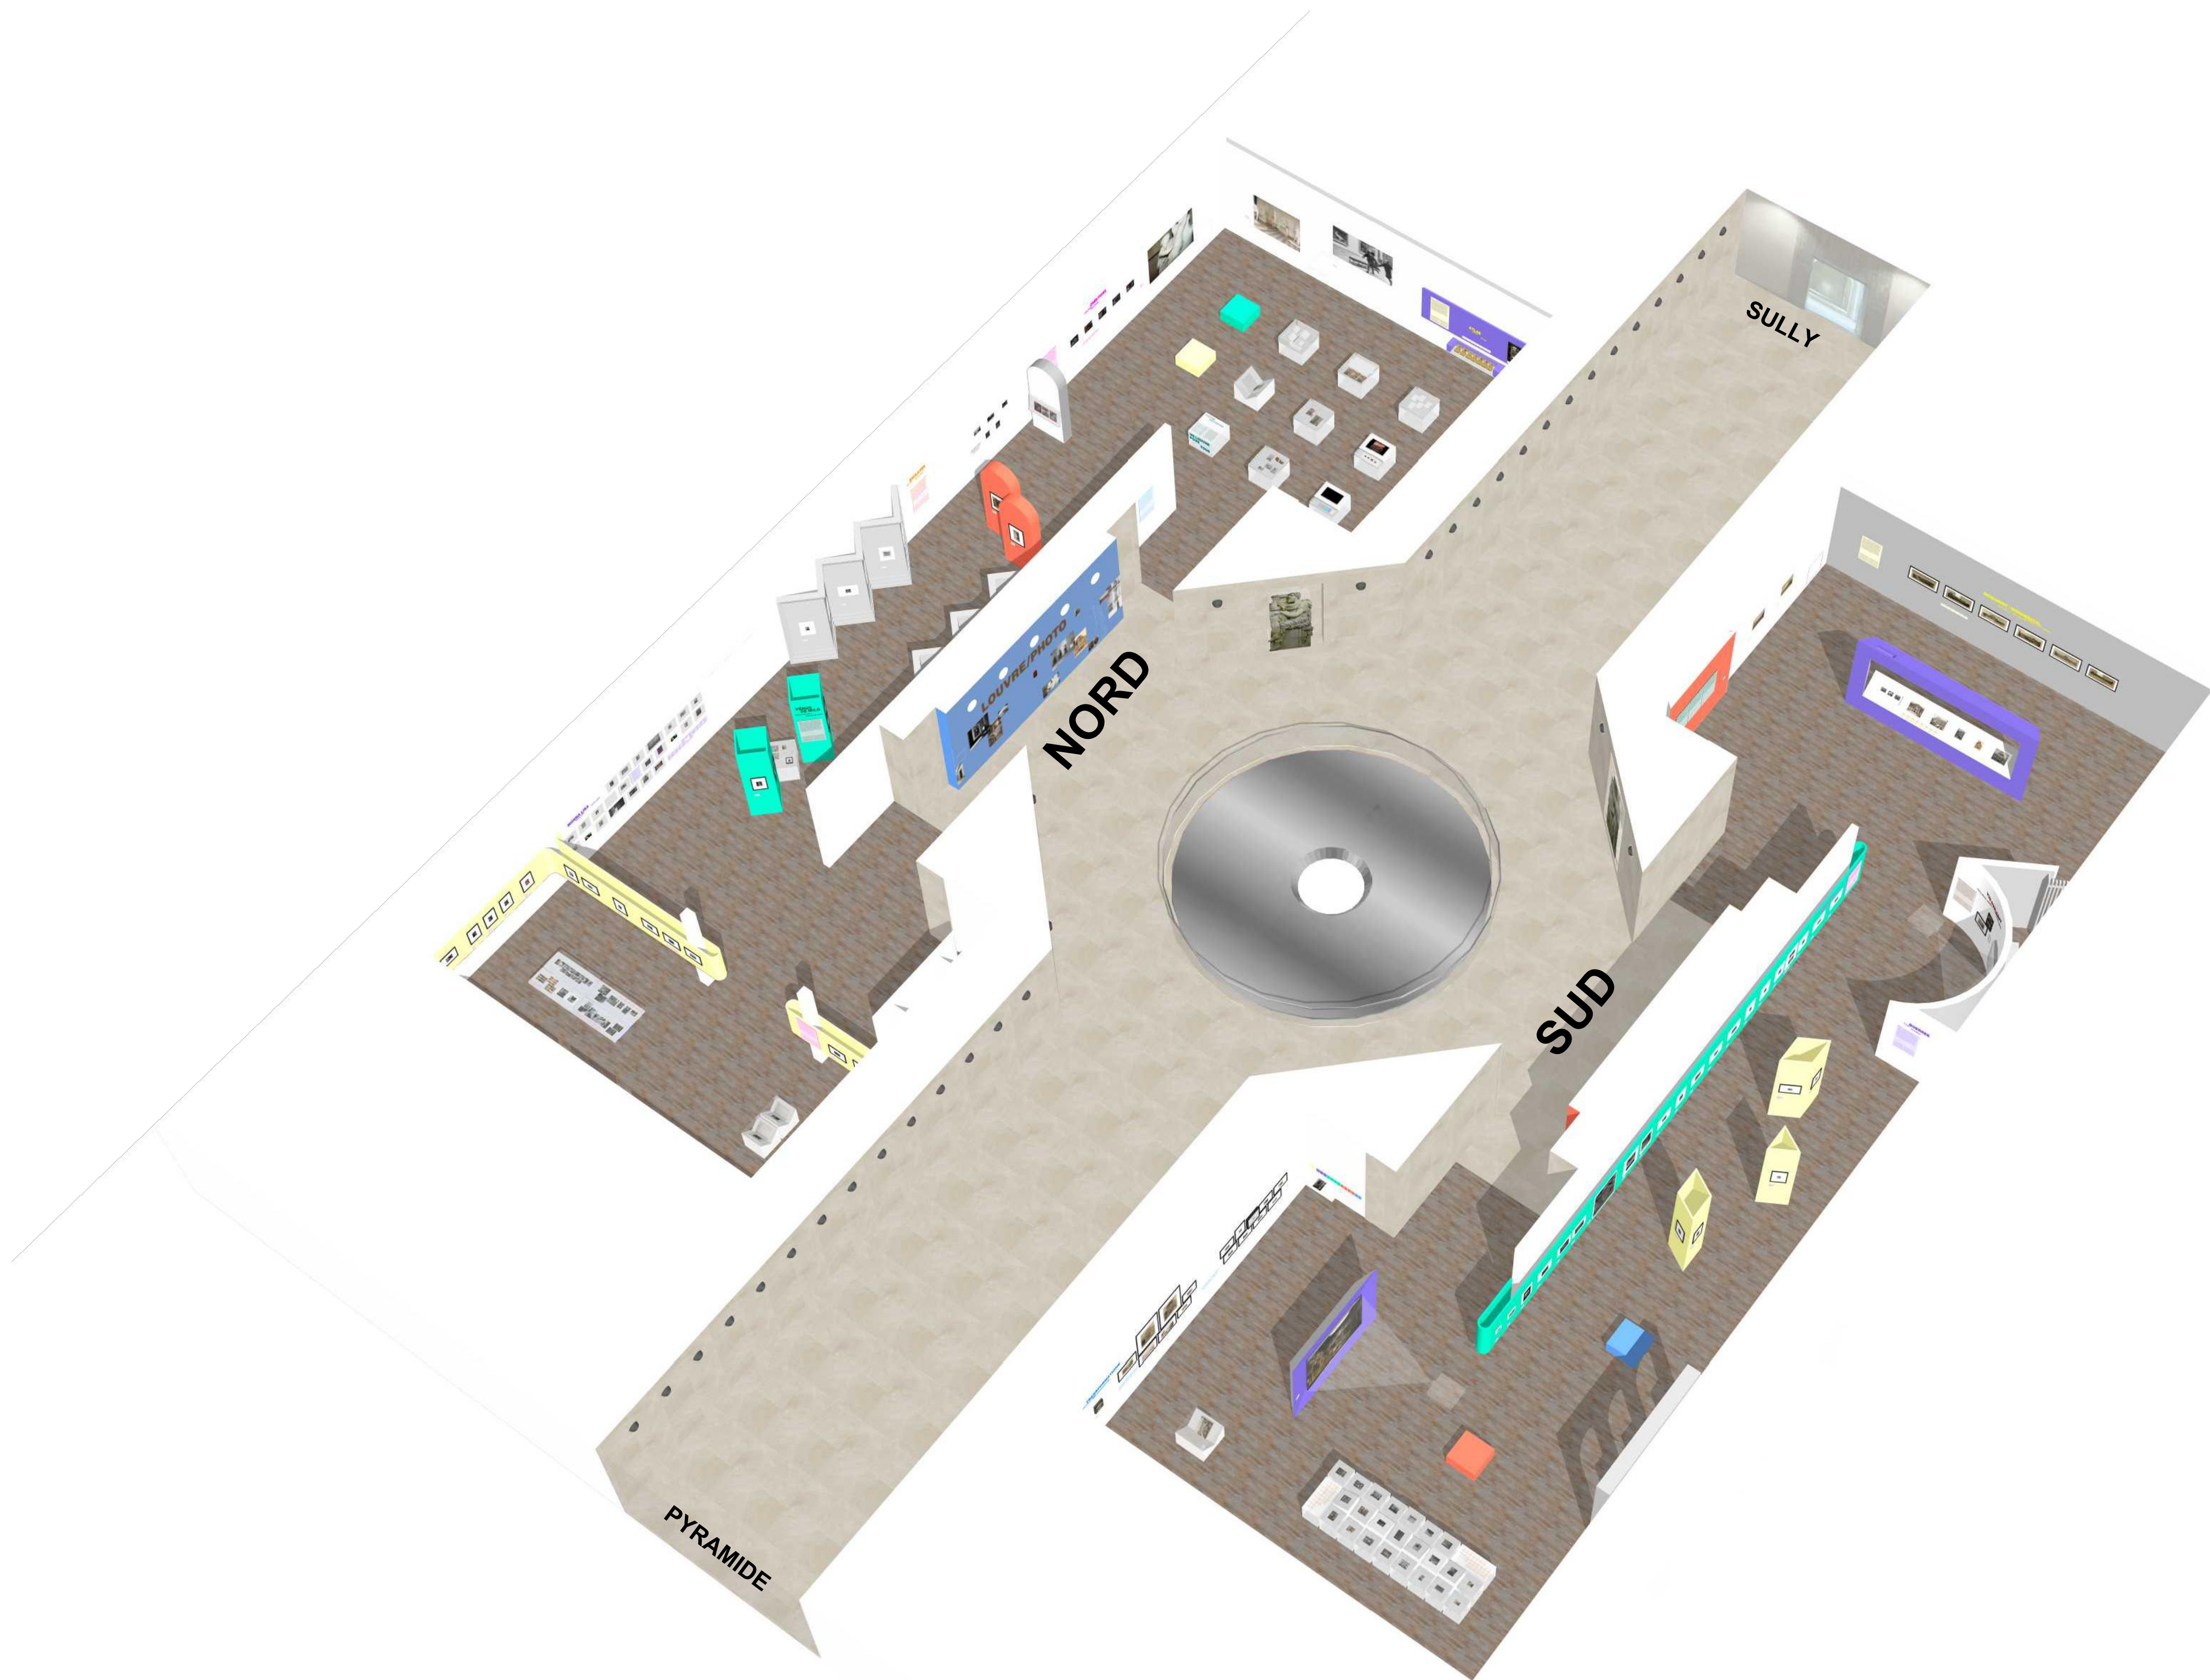

NOTA IMPORTANT : Toutes les cotes issues de l'existant devront impérativement être vérifiées sur place par le titulaire du marché



Juan-Felipe Alarcon
Service de scénographie
Direction des expositions et des éditions






LOUVRE/PHOTO

Projet N° 26-006
Mezzanine Napoléon

AXONOMETRIE

PRO-DCE
05.03.2026

P02

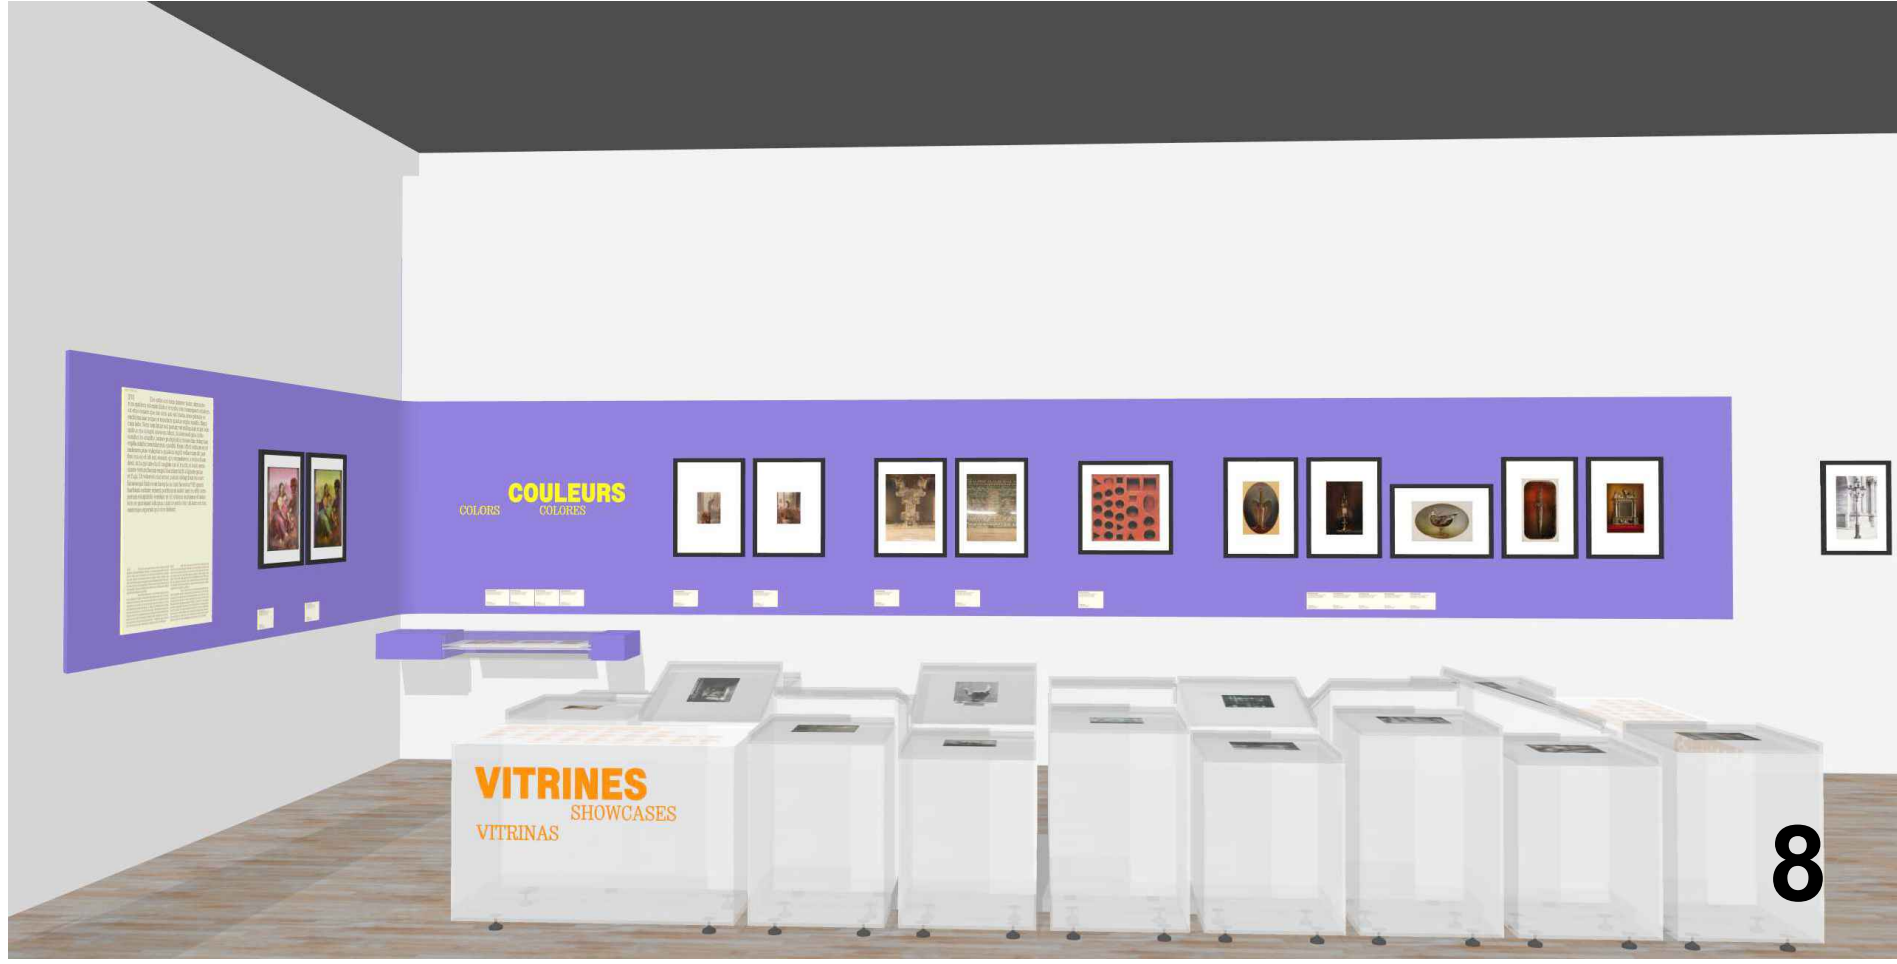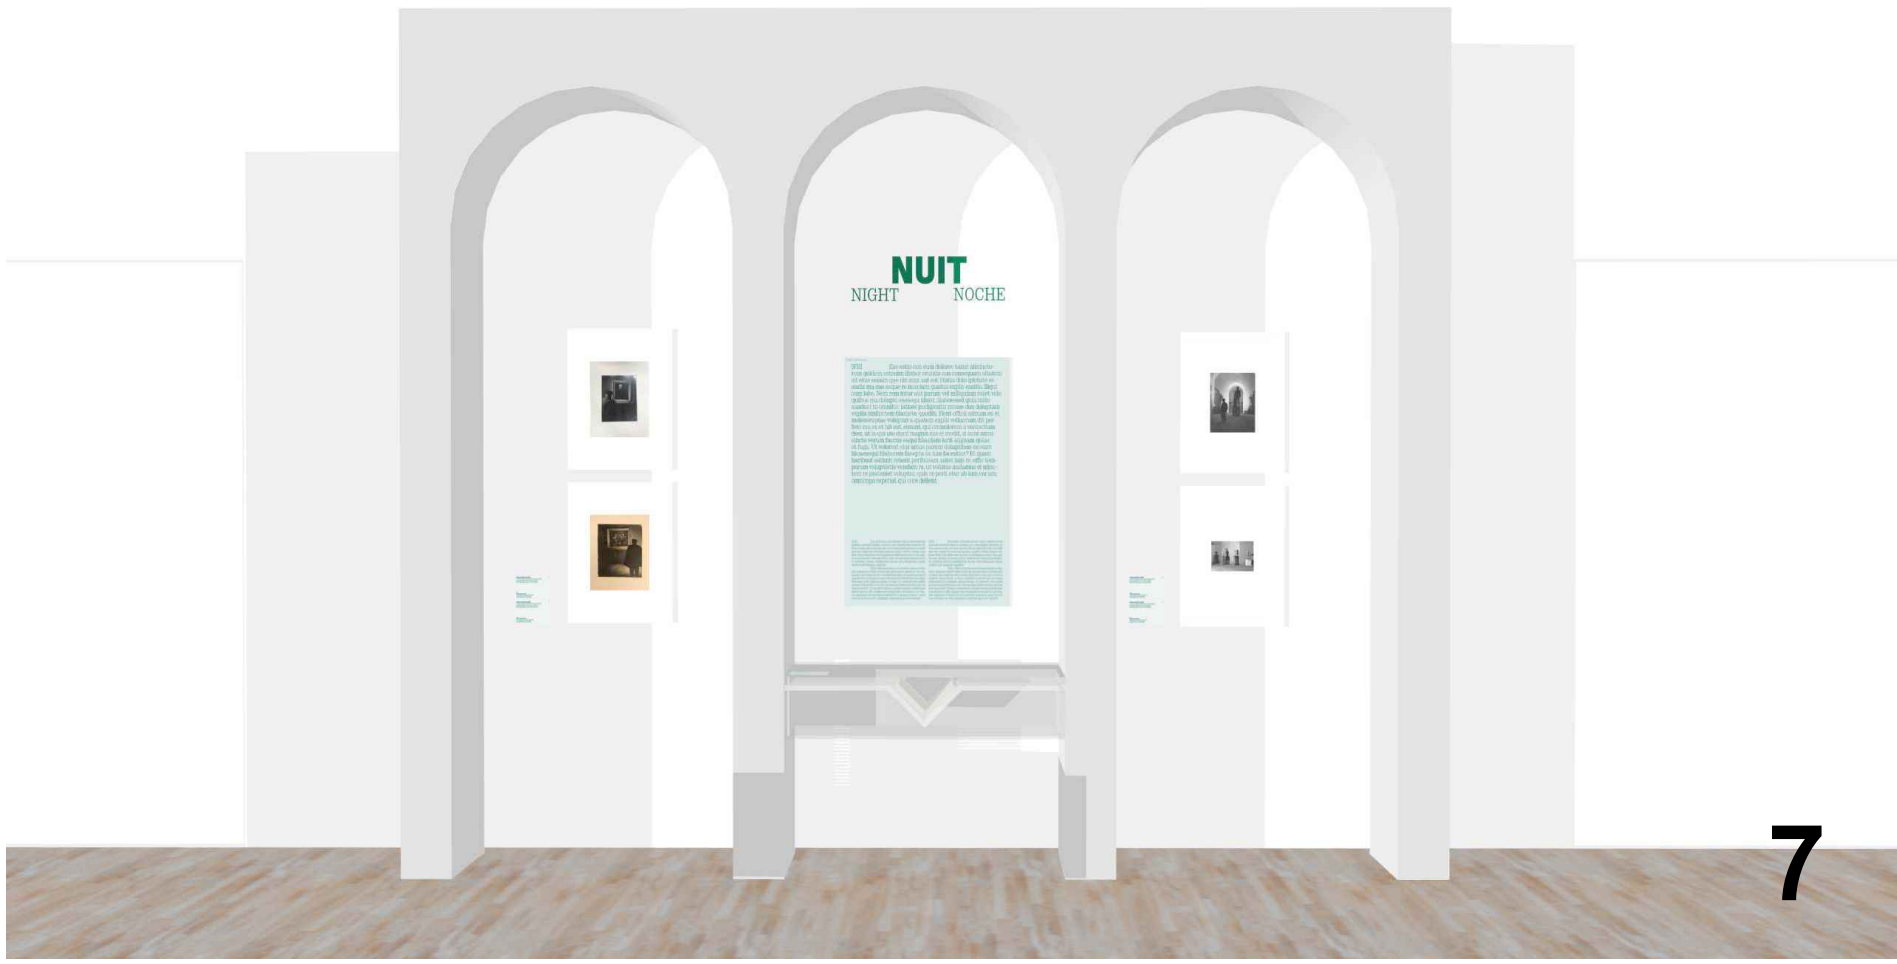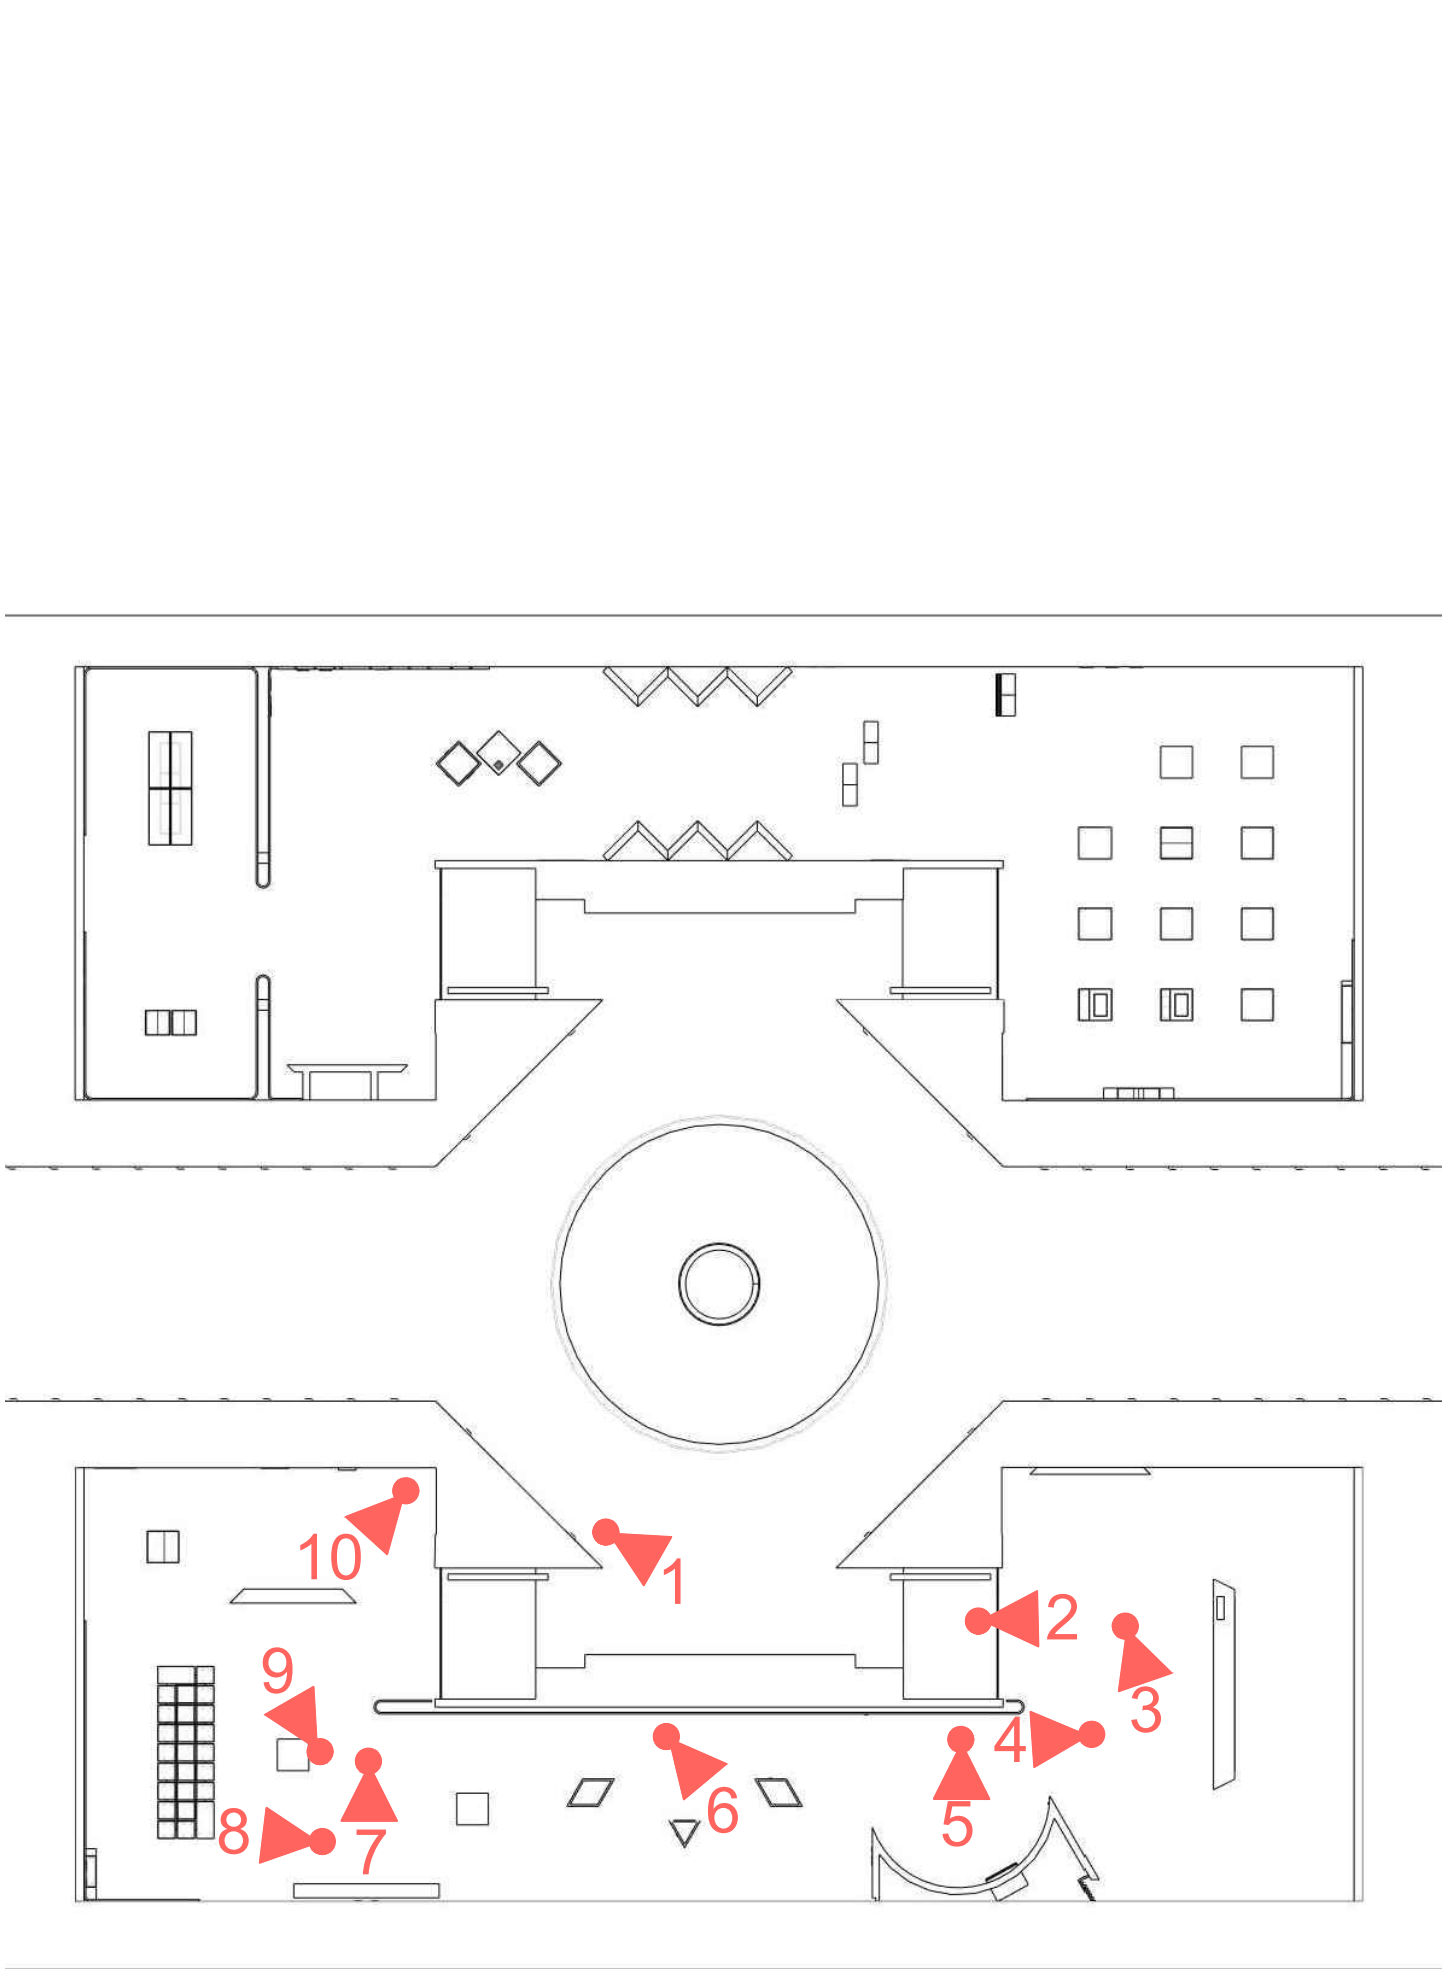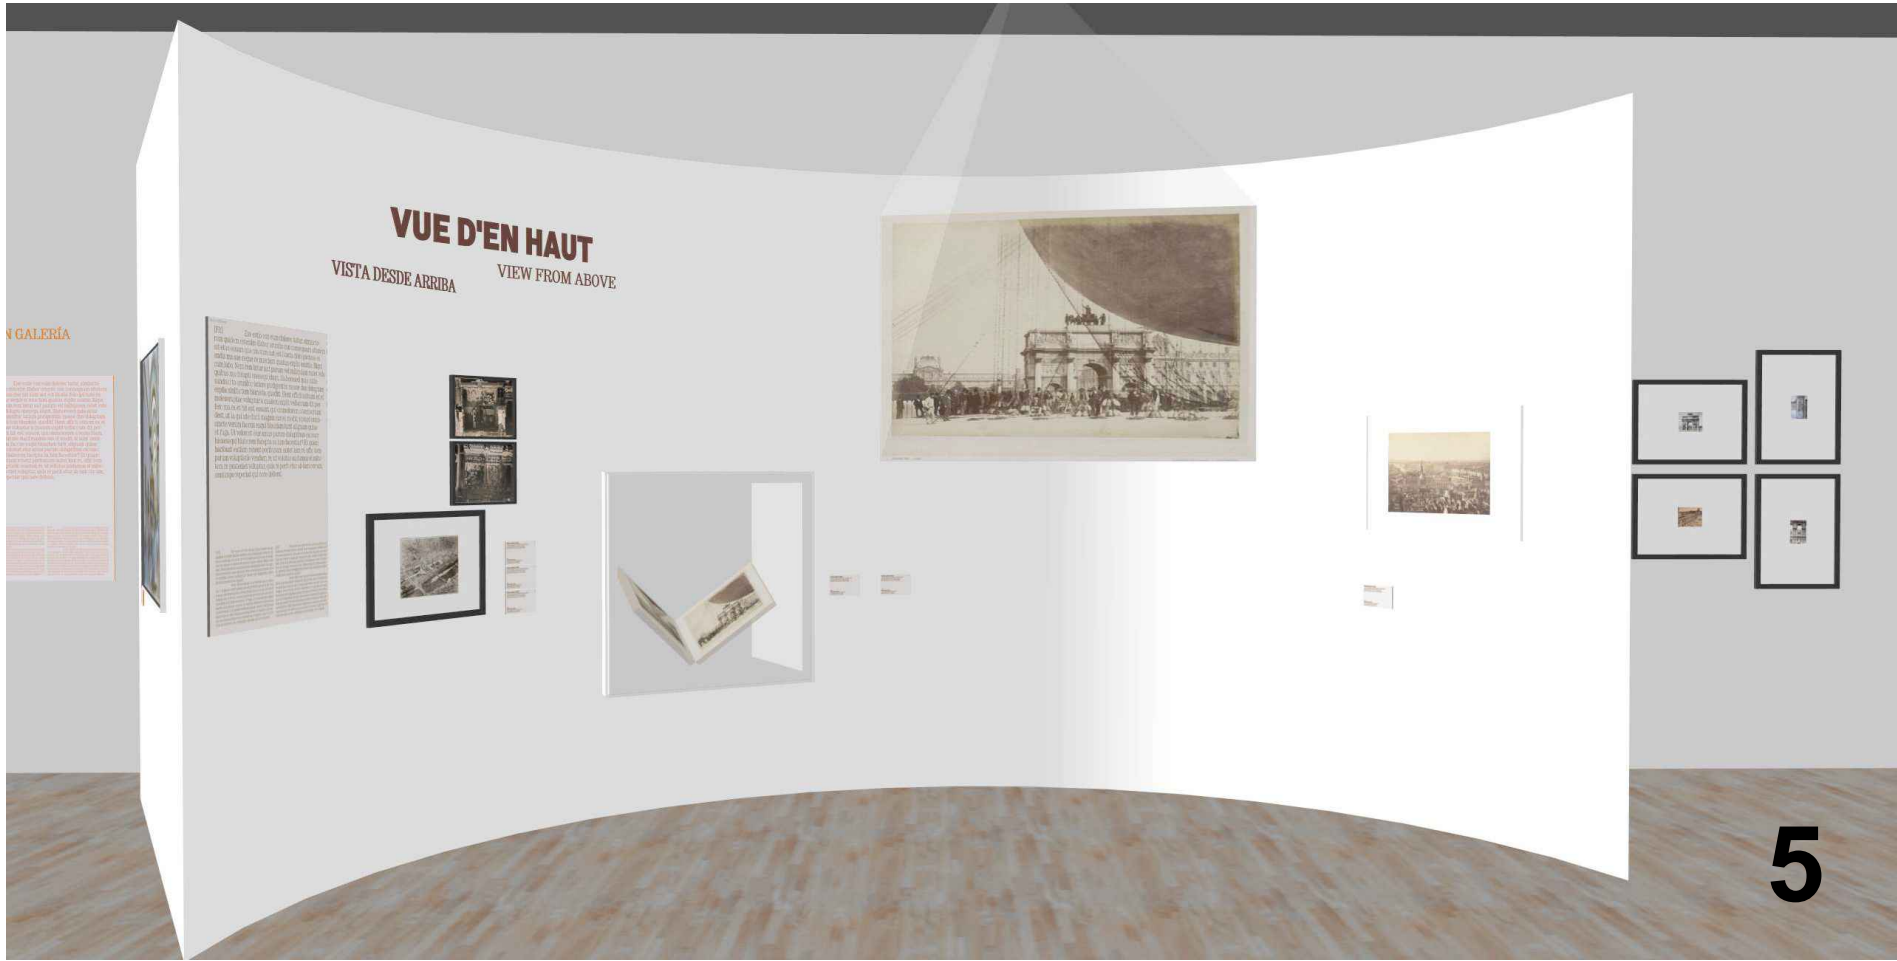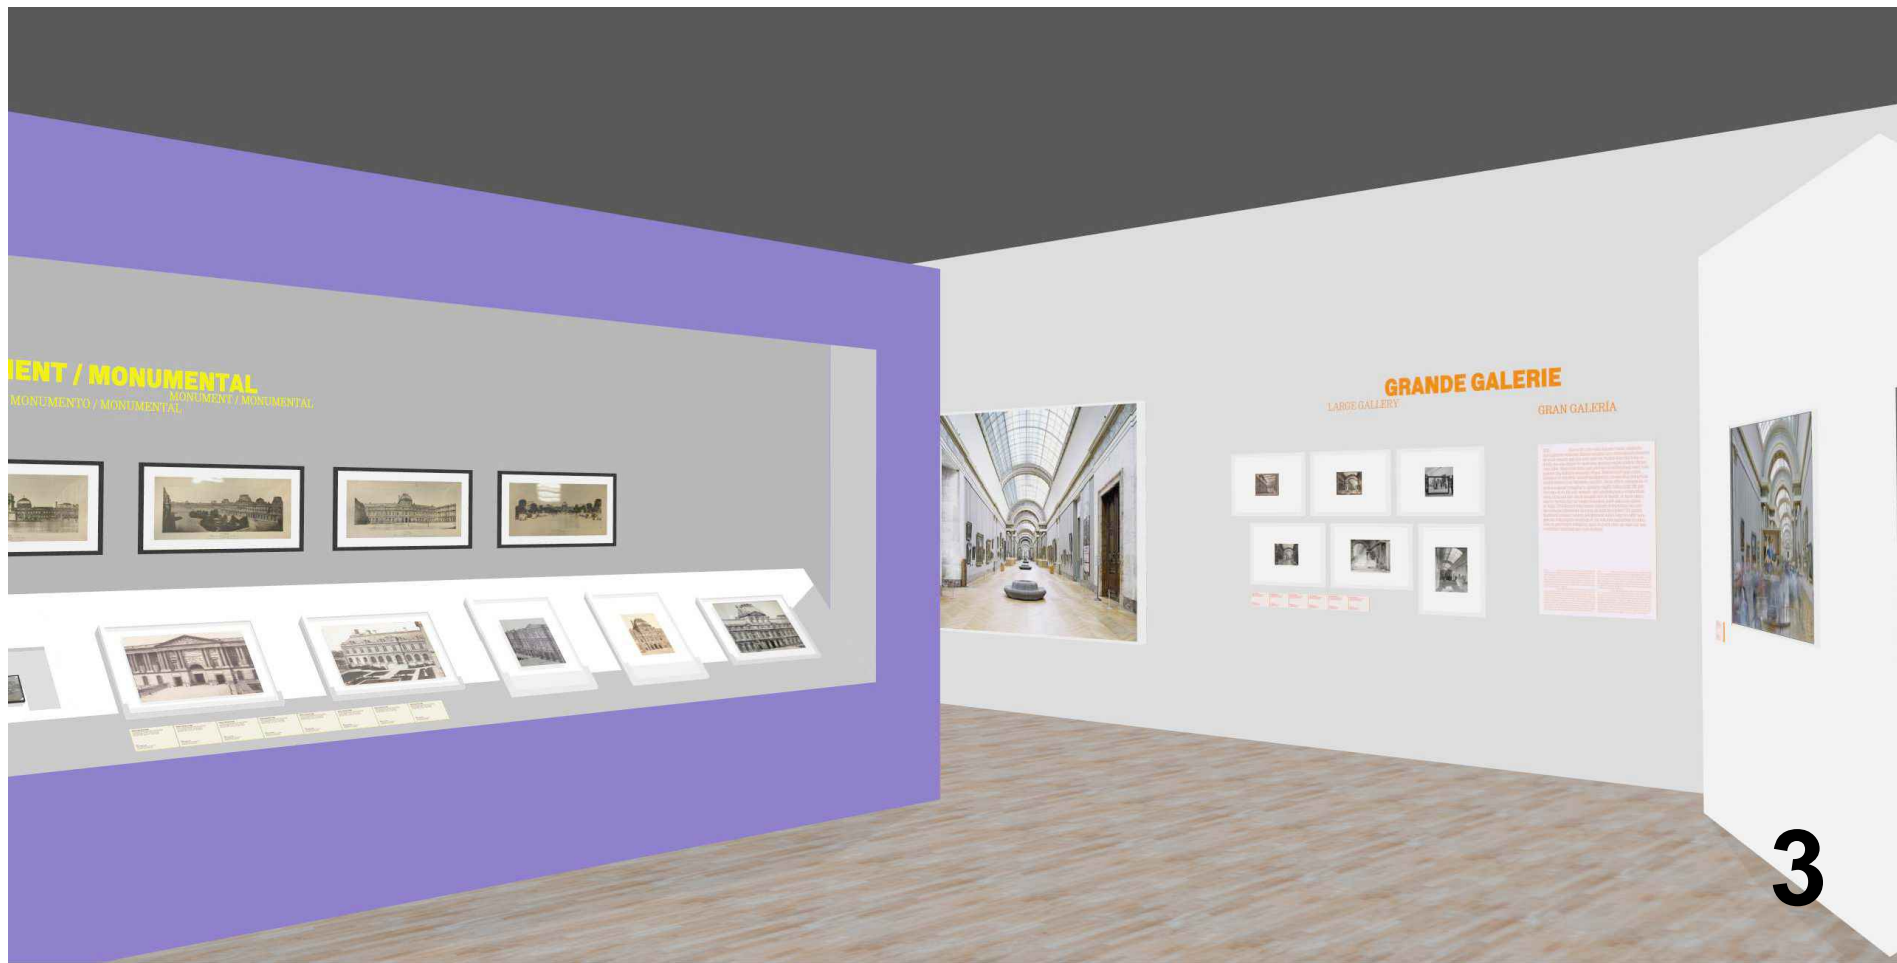

NOTA IMPORTANTE : Toutes les cotes issues de l'existant devront impérativement être vérifiées sur place par le titulaire du marché







Juan-Felipe Alarcon
Service de scénographie
Direction des expositions et des éditions

LOUVRE/PHOTO

Projet N° 26-006
Mezzanine Napoléon

VUES DU PARCOURS SALLE SUD

PRO-DCE
05.03.2026

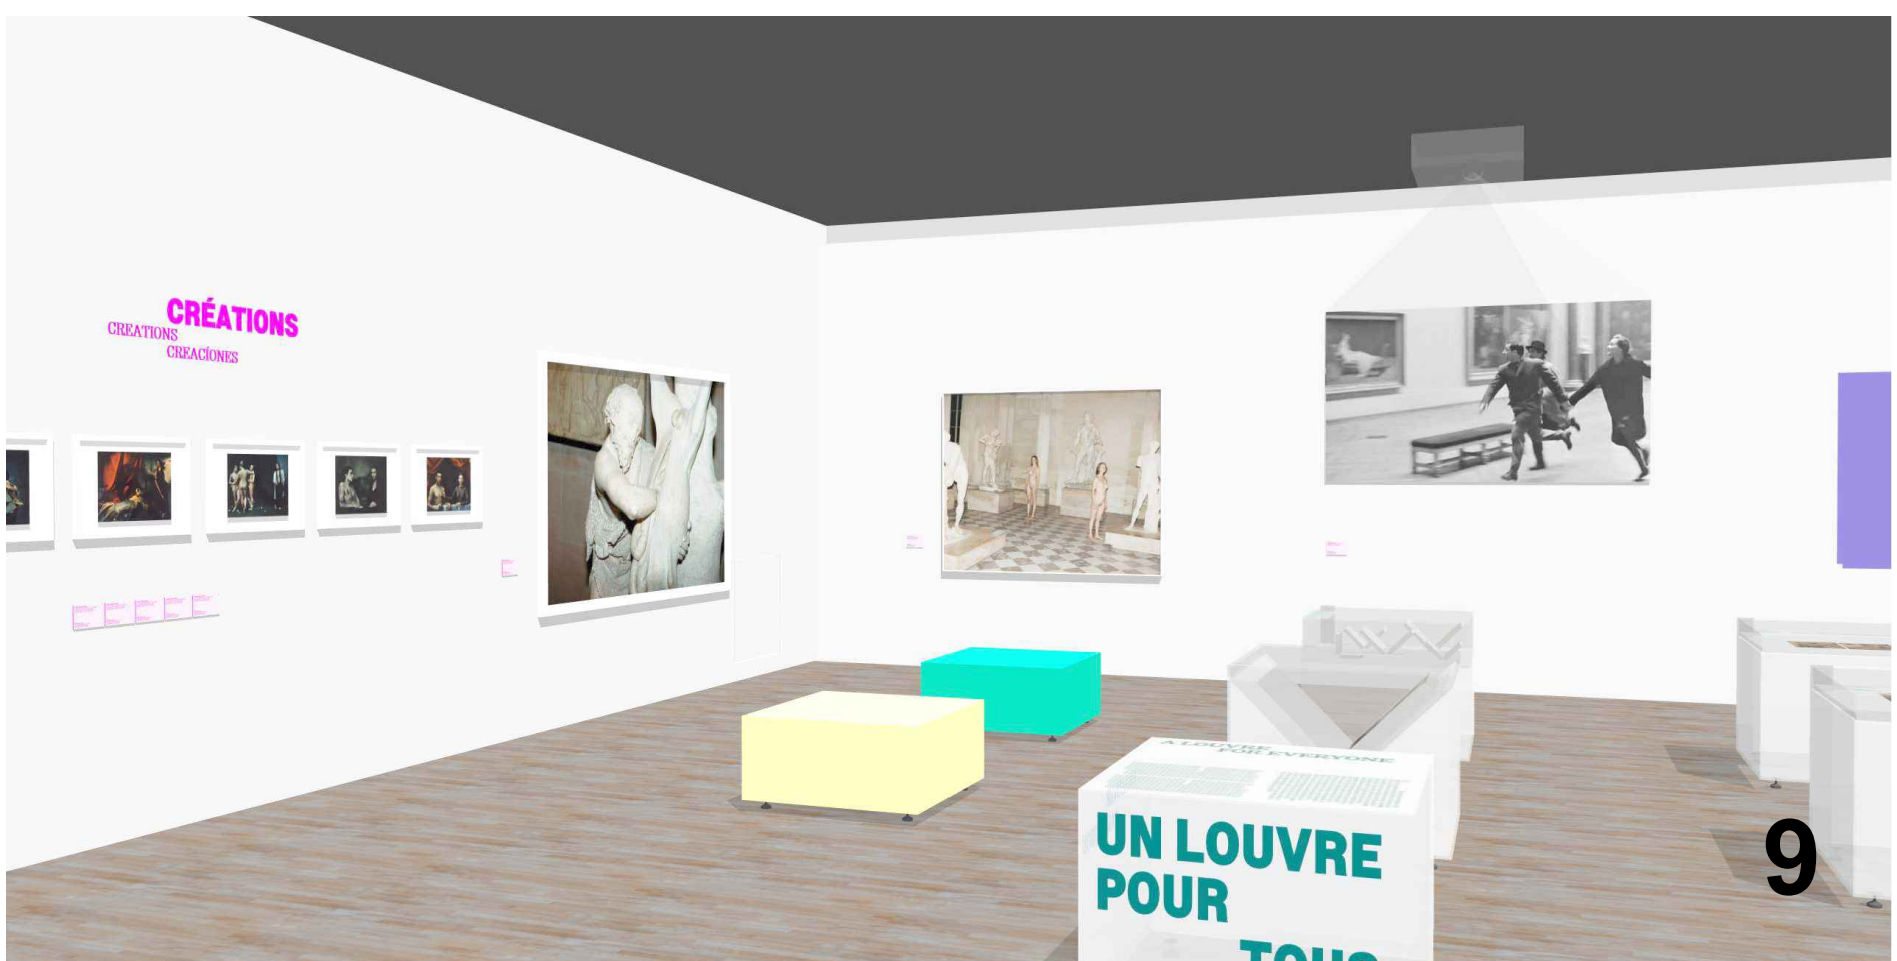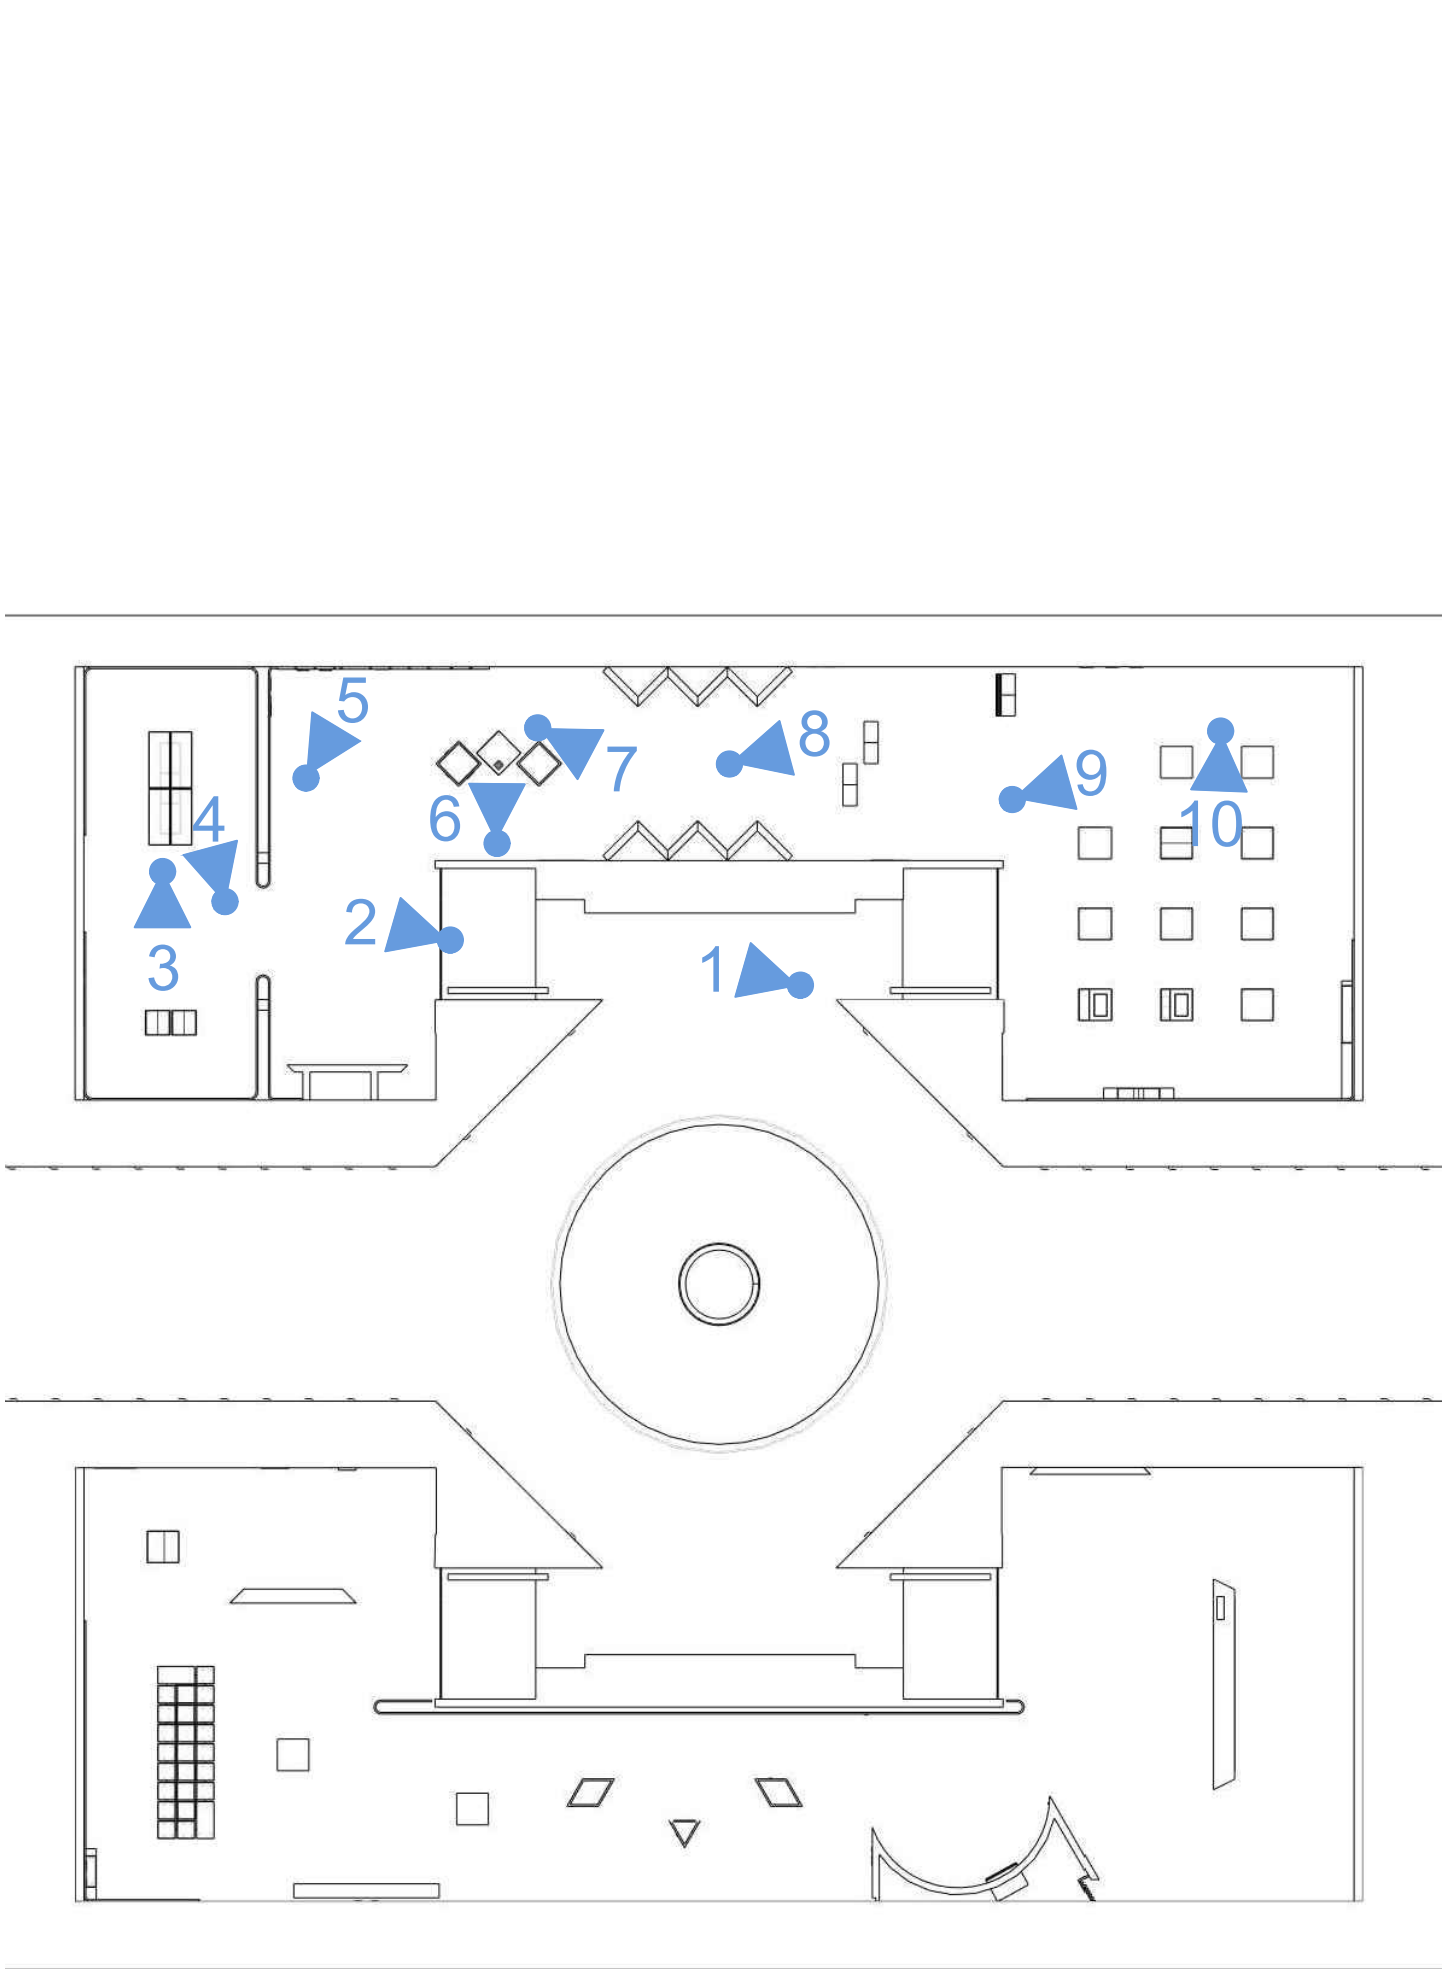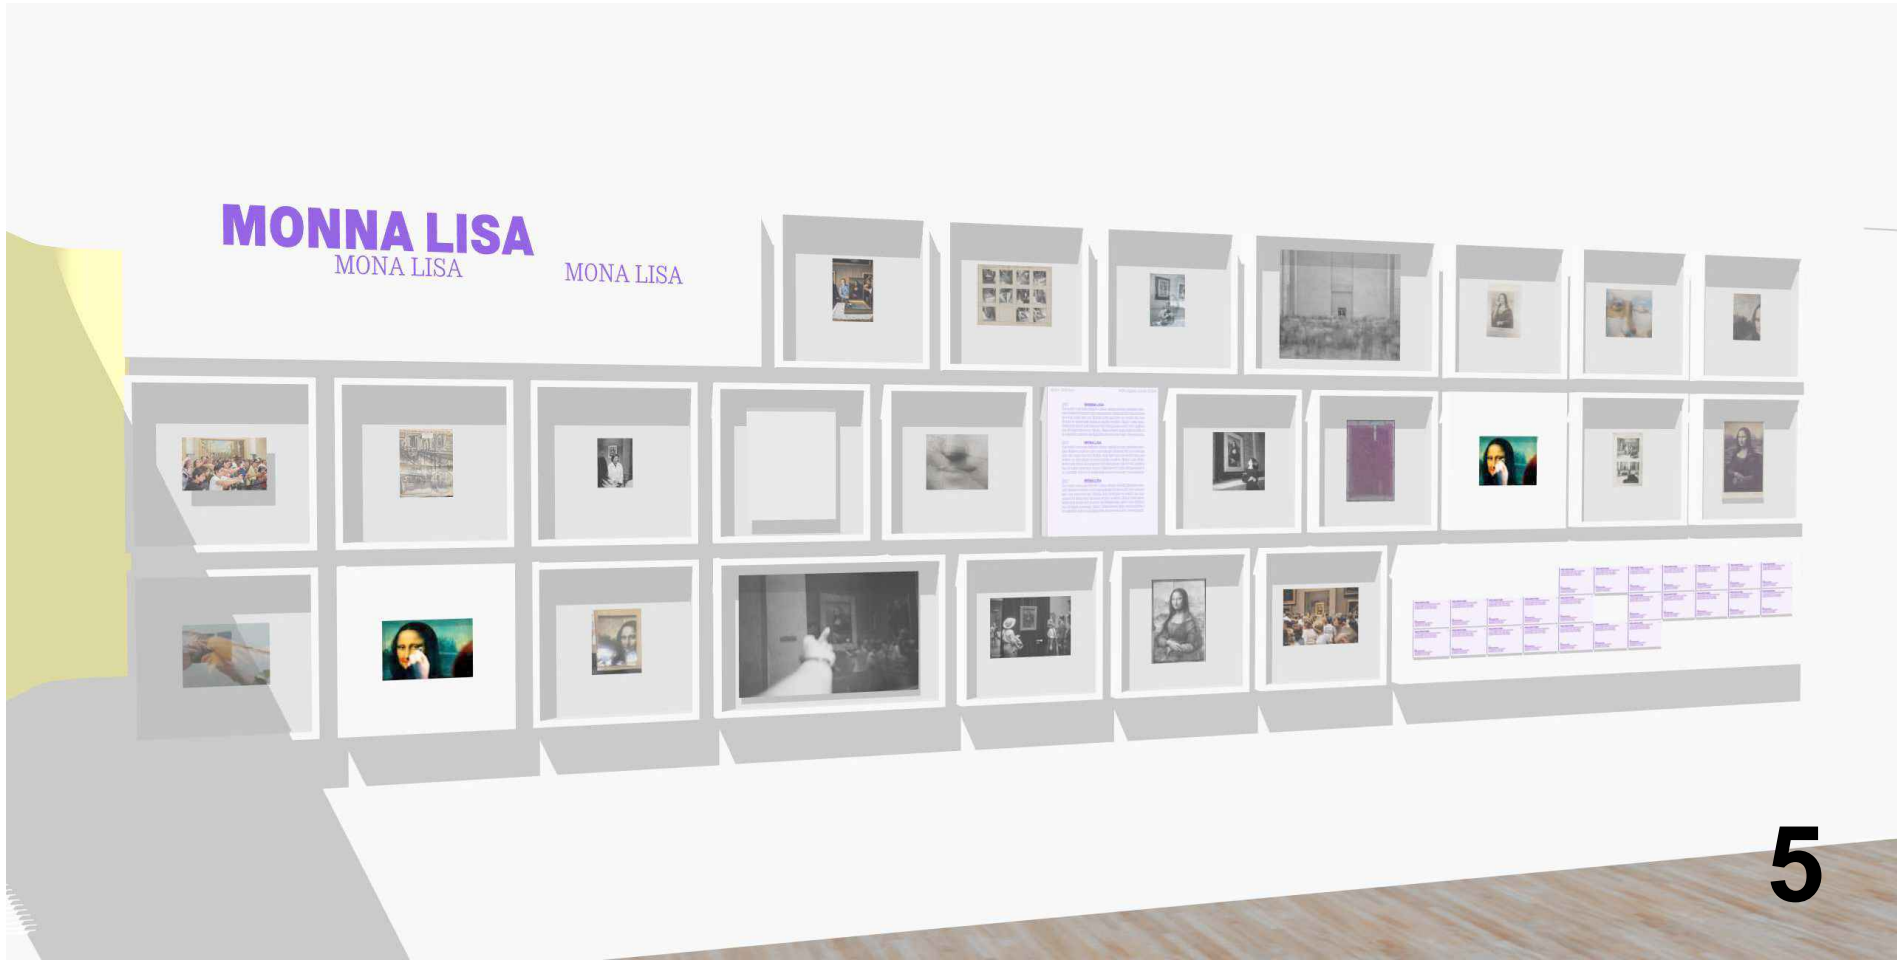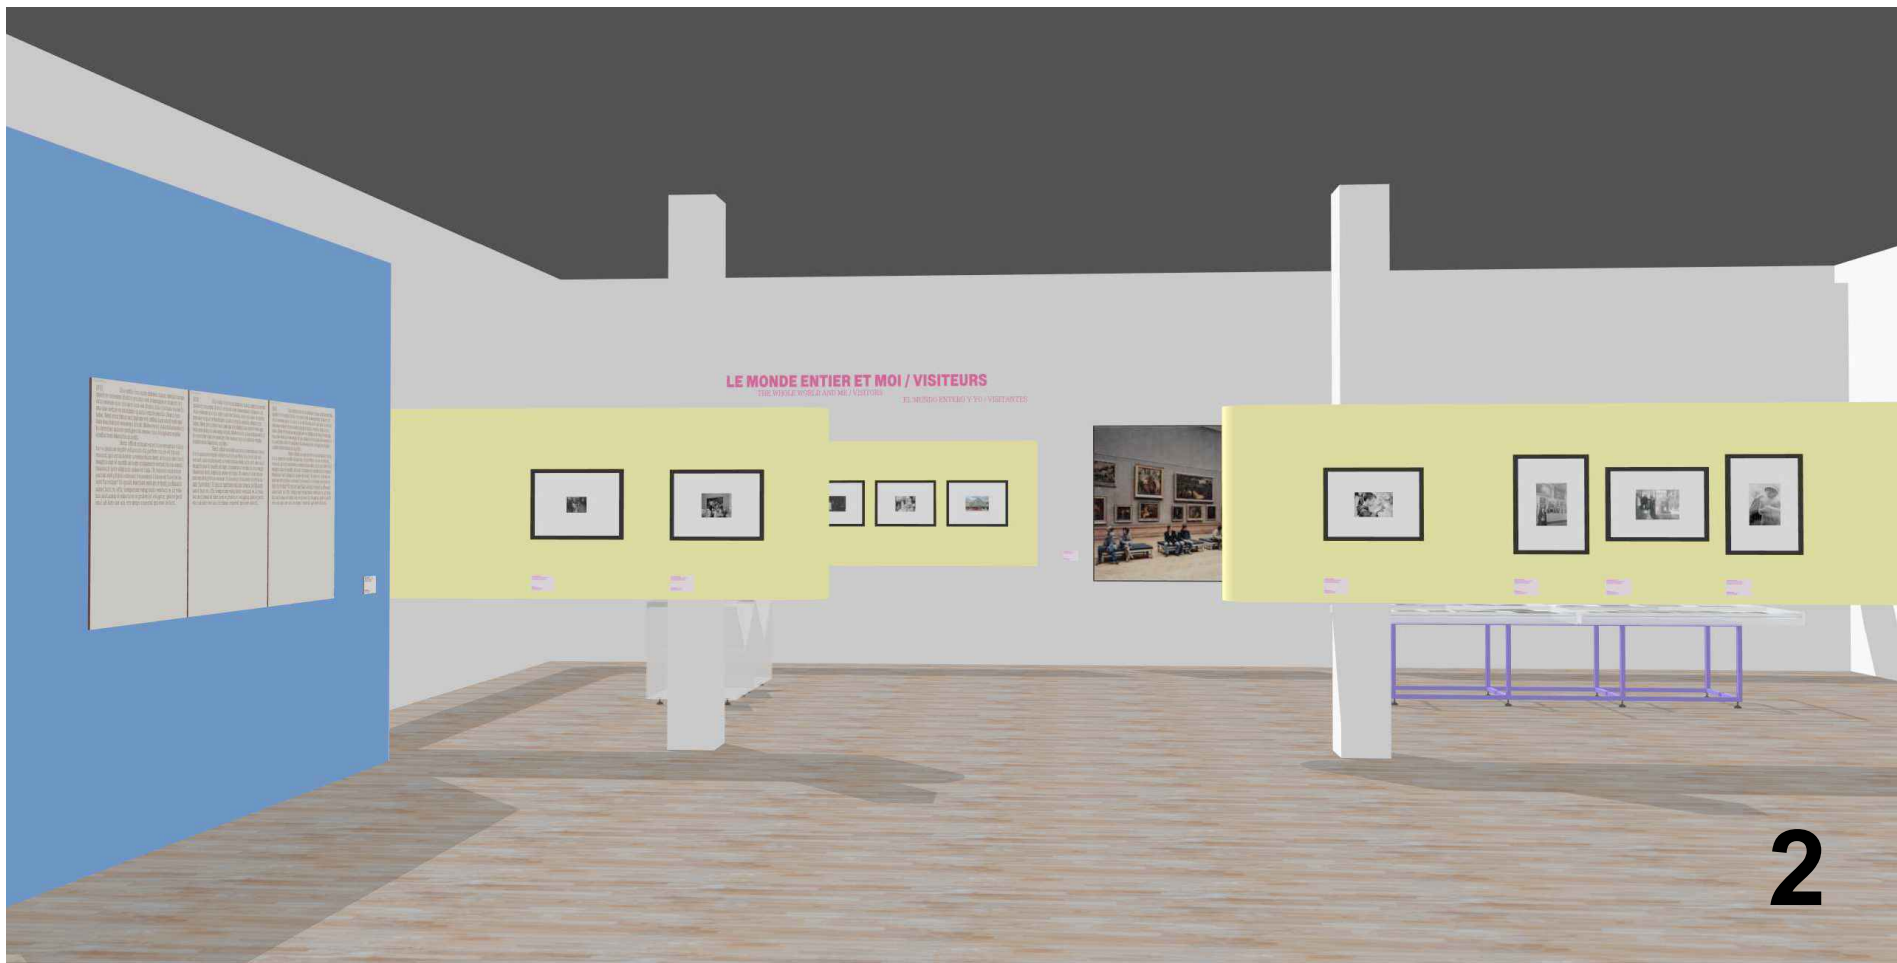

NOTA IMPORTANTE : Toutes les cotes issues de l'existant devront impérativement être vérifiées sur place par le titulaire du marché



Juan-Felipe Alarcon
Service de scénographie
Direction des expositions et des éditions

LOUVRE/PHOTO

Projet N° 26-006
Mezzanine Napoléon

VUES DU PARCOURS SALLE NORD

PRO-DCE
05.03.2026

P04

- SALLE NORD

LE MONDE ENTIER ET MOI / VISITEURS

MONNA LISA

VENUS DE MILO

VICTOIRE DE SAMOTHRACE

ESCLAVES

LIFE GOES TO LOUVRE

UN LOUVRE POUR TOUS

CREATIONS

ATLAS
- N1

N2

N3

N4

N5

N6

N7

N8

N9

LOUVRE / PHOTO

- SALLE SUD

MONUMENT / MONUMENTAL

GRANDE GALERIE

VUE D'EN HAUT

SILENCES

GUERRES

NUIT

VITRINES

COULEURS

TRANSFORMATIONS
- S1

S2

S3

S4

S5


S6

S7

S8

S9




PYRAMIDE

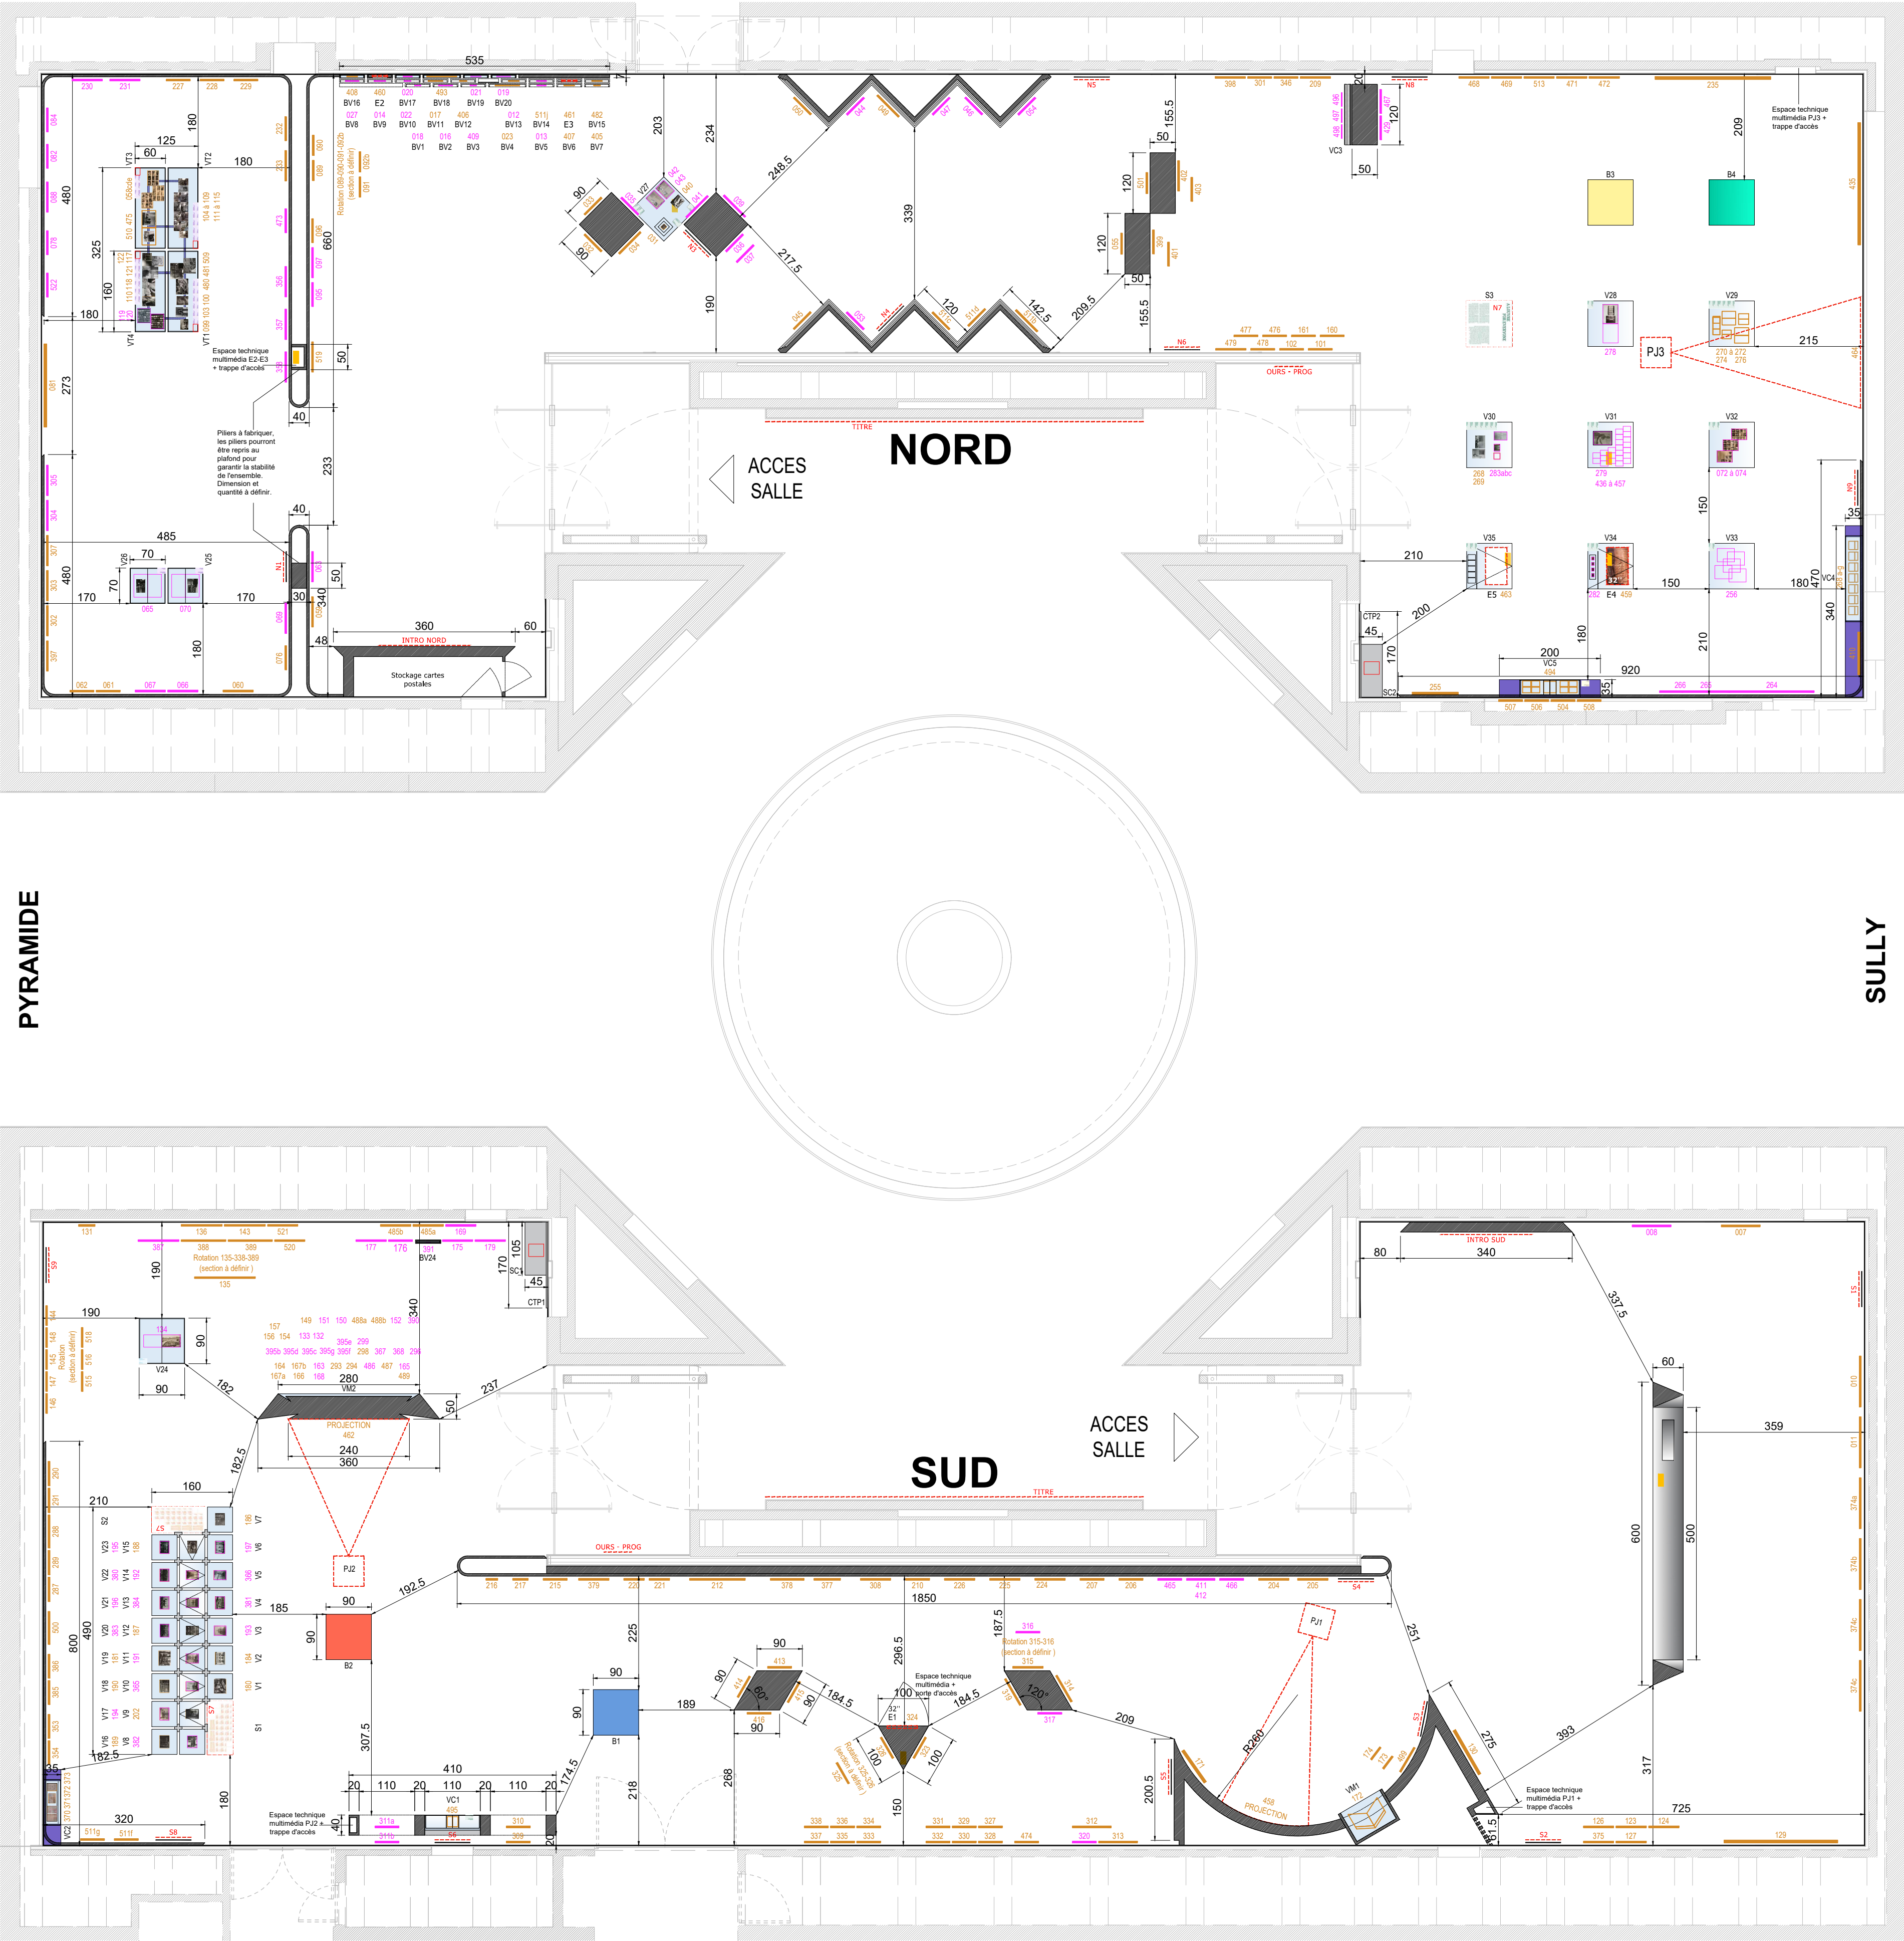

- Nomenclature
- VM - Vitrine Murale
- VT - Vitrine Table
- V - Vitrine Basse
- BV - Boîte Vitree
- VC - Vitrine Capot
- S - Socle
- SC - Support Catalogue
- CTP - Cartes Postales
- B - Banc
- E - Ecran (hors marché)
- PJ - Projection (hors marché)

----- Médiation Prise électrique

NOTA IMPORTANT : Toutes les cotes issues de l'existant devront impérativement être vérifiées sur place par le titulaire du marché

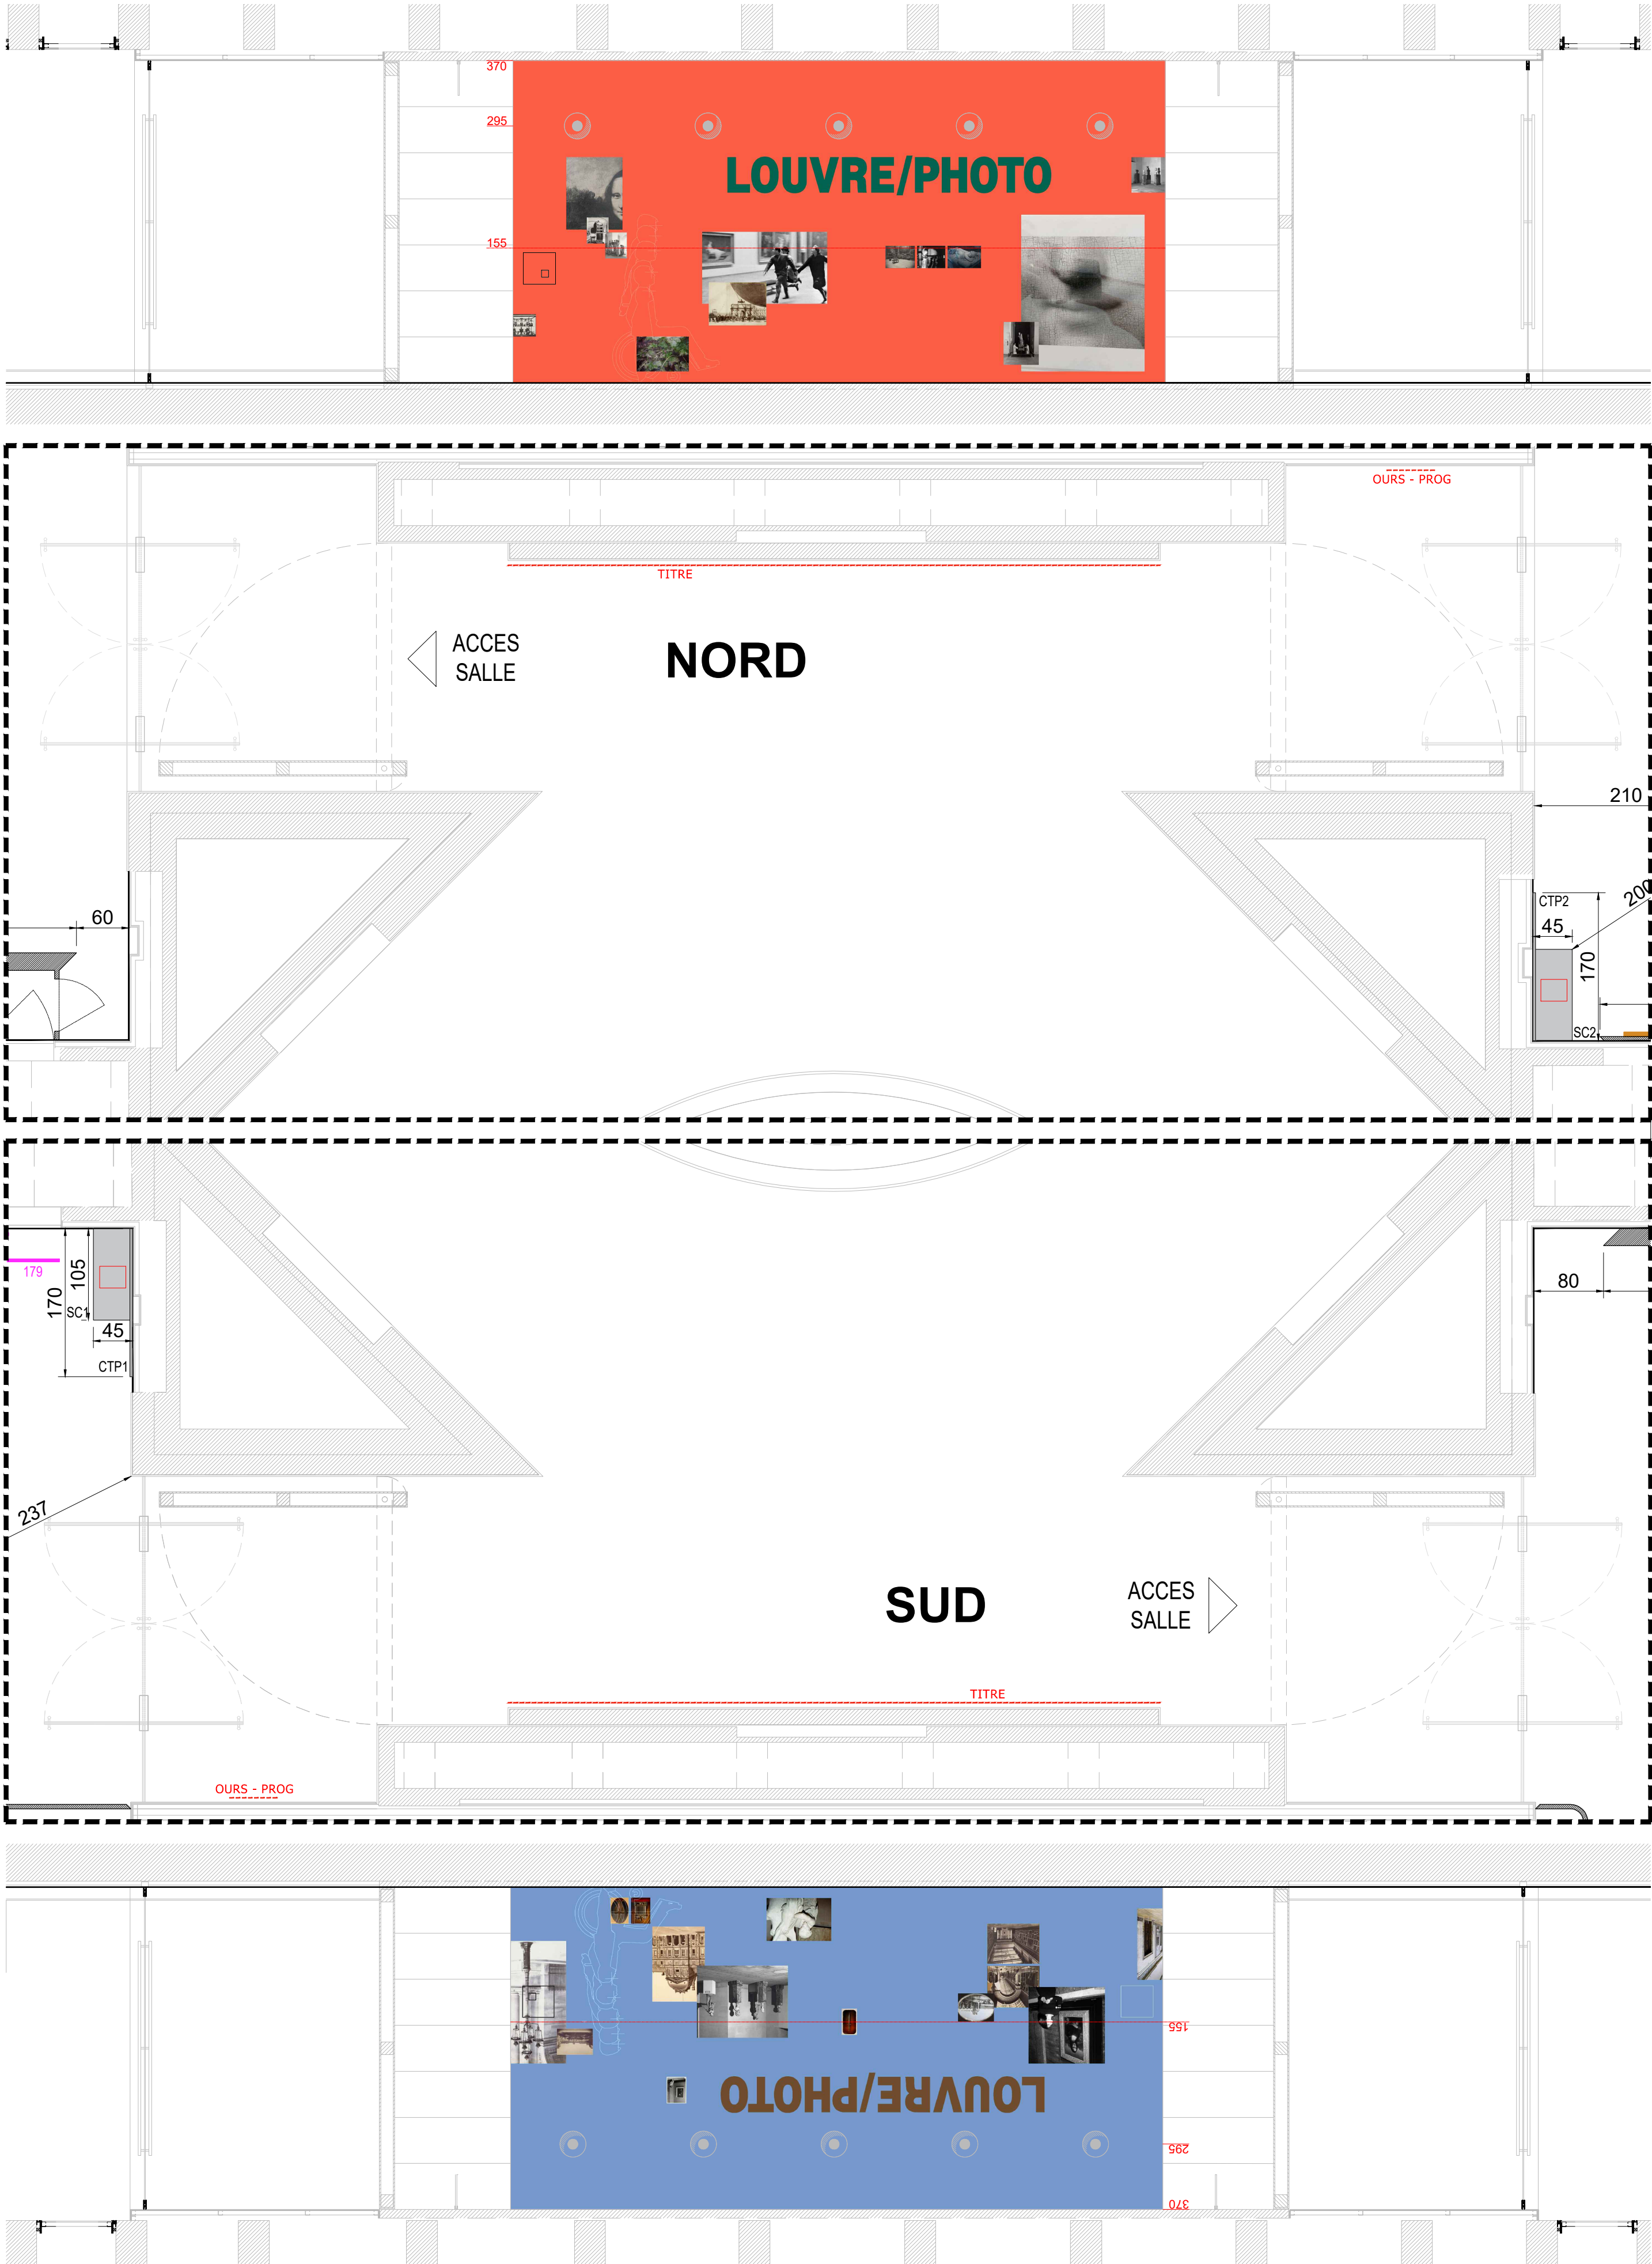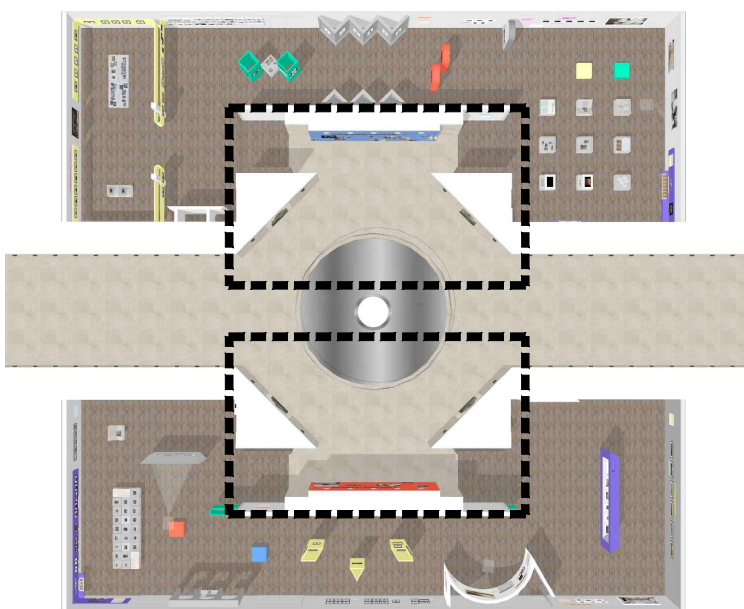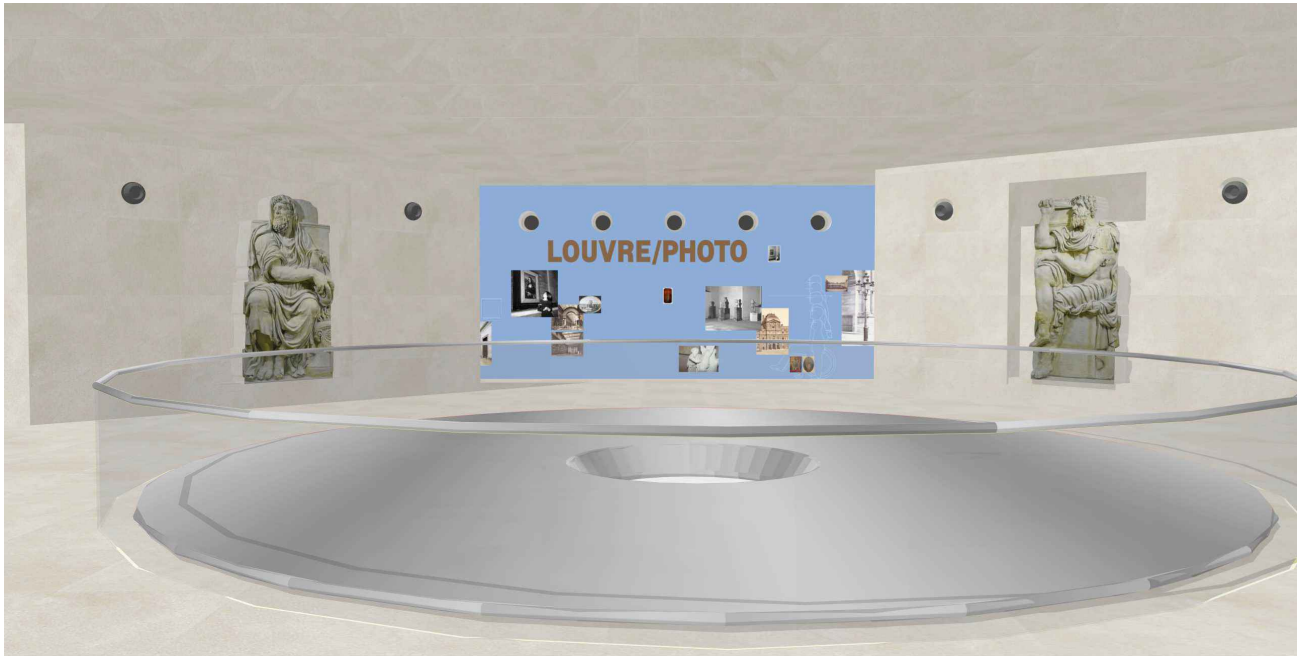

NOTA IMPORTANT : Toutes les cotes issues de l'existant devront impérativement être vérifiées sur place par le titulaire du marché



Juan-Felipe Alarcon
Service de scénographie
Direction des expositions et des éditions

LOUVRE/PHOTO

Projet N° 26-006
Mezzanine Napoléon











PLAN ET ELEVATIONS TITRE ROTONDE
1 : 50

PRO-DCE
05.03.2026

P06

- Nomenclature
- VM - Vitrine Murale
 - VT - Vitrine Table
 - V - Vitrine Basse
 - BV - Boîte Vitree
 - VC - Vitrine Capot
 - S - Socle
 - SC - Support Catalogue
 - CTP - Cartes Postales
 - B - Banc
 - E - Ecran (hors marché)
 - PJ - Projection (hors marché)

----- Médiation Prise électrique

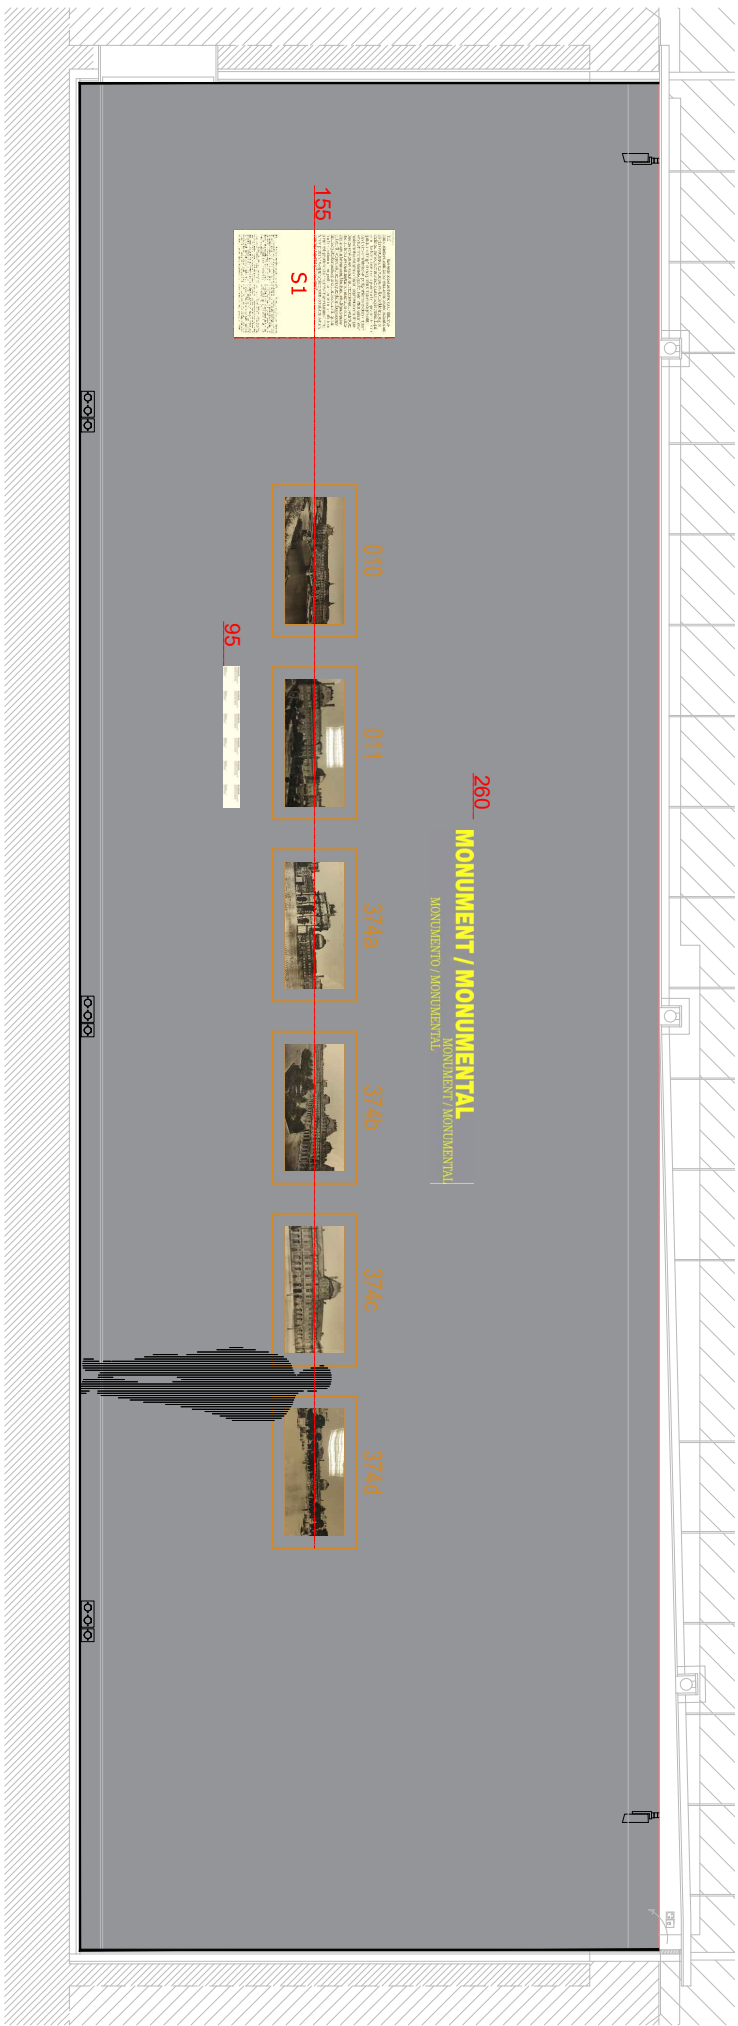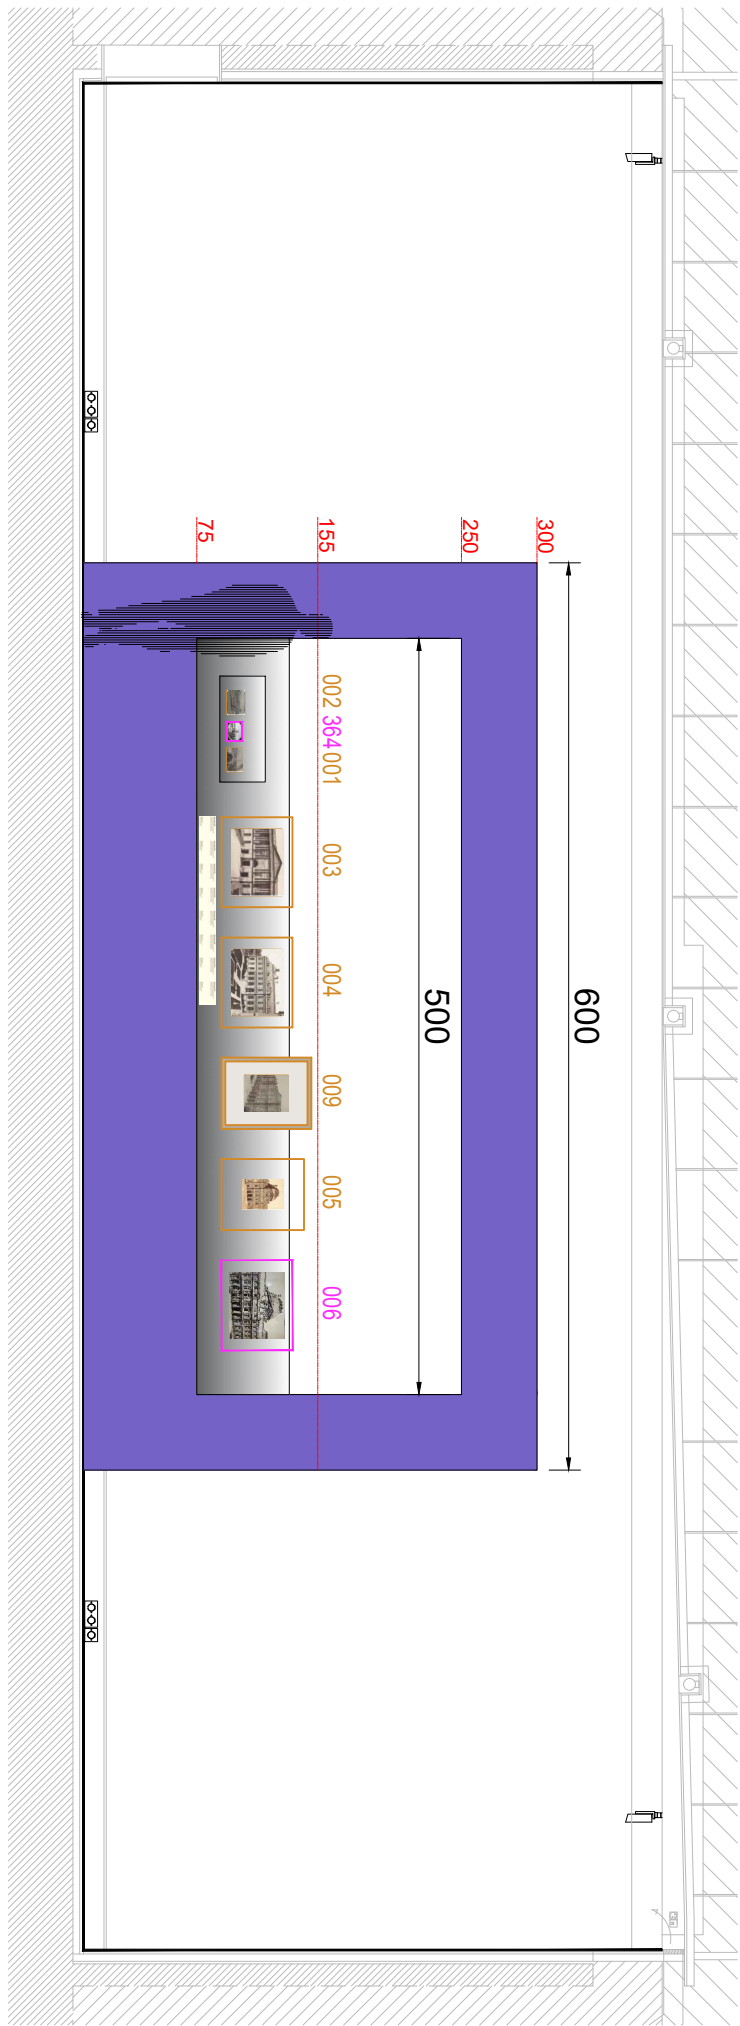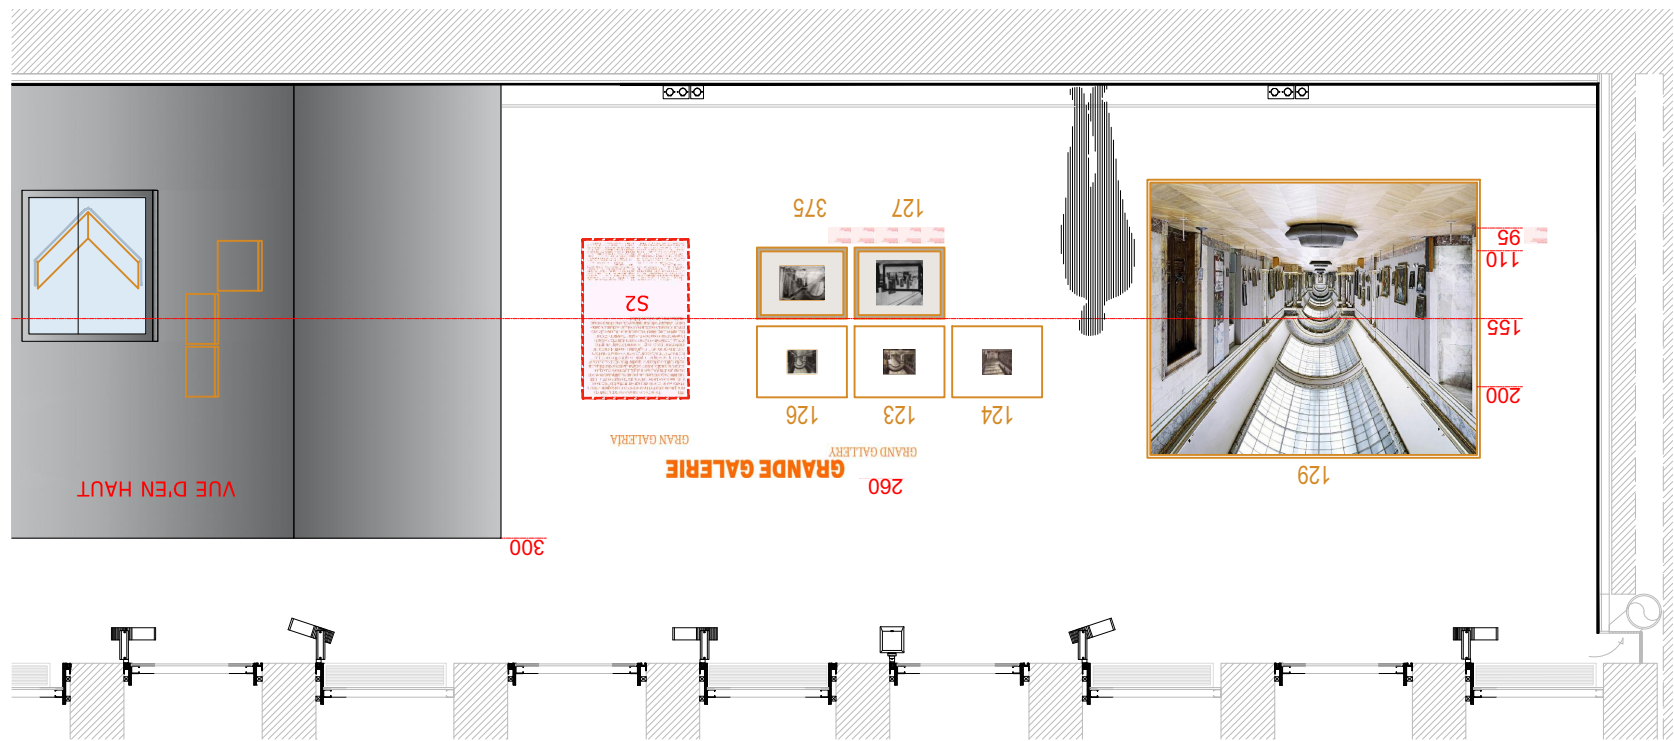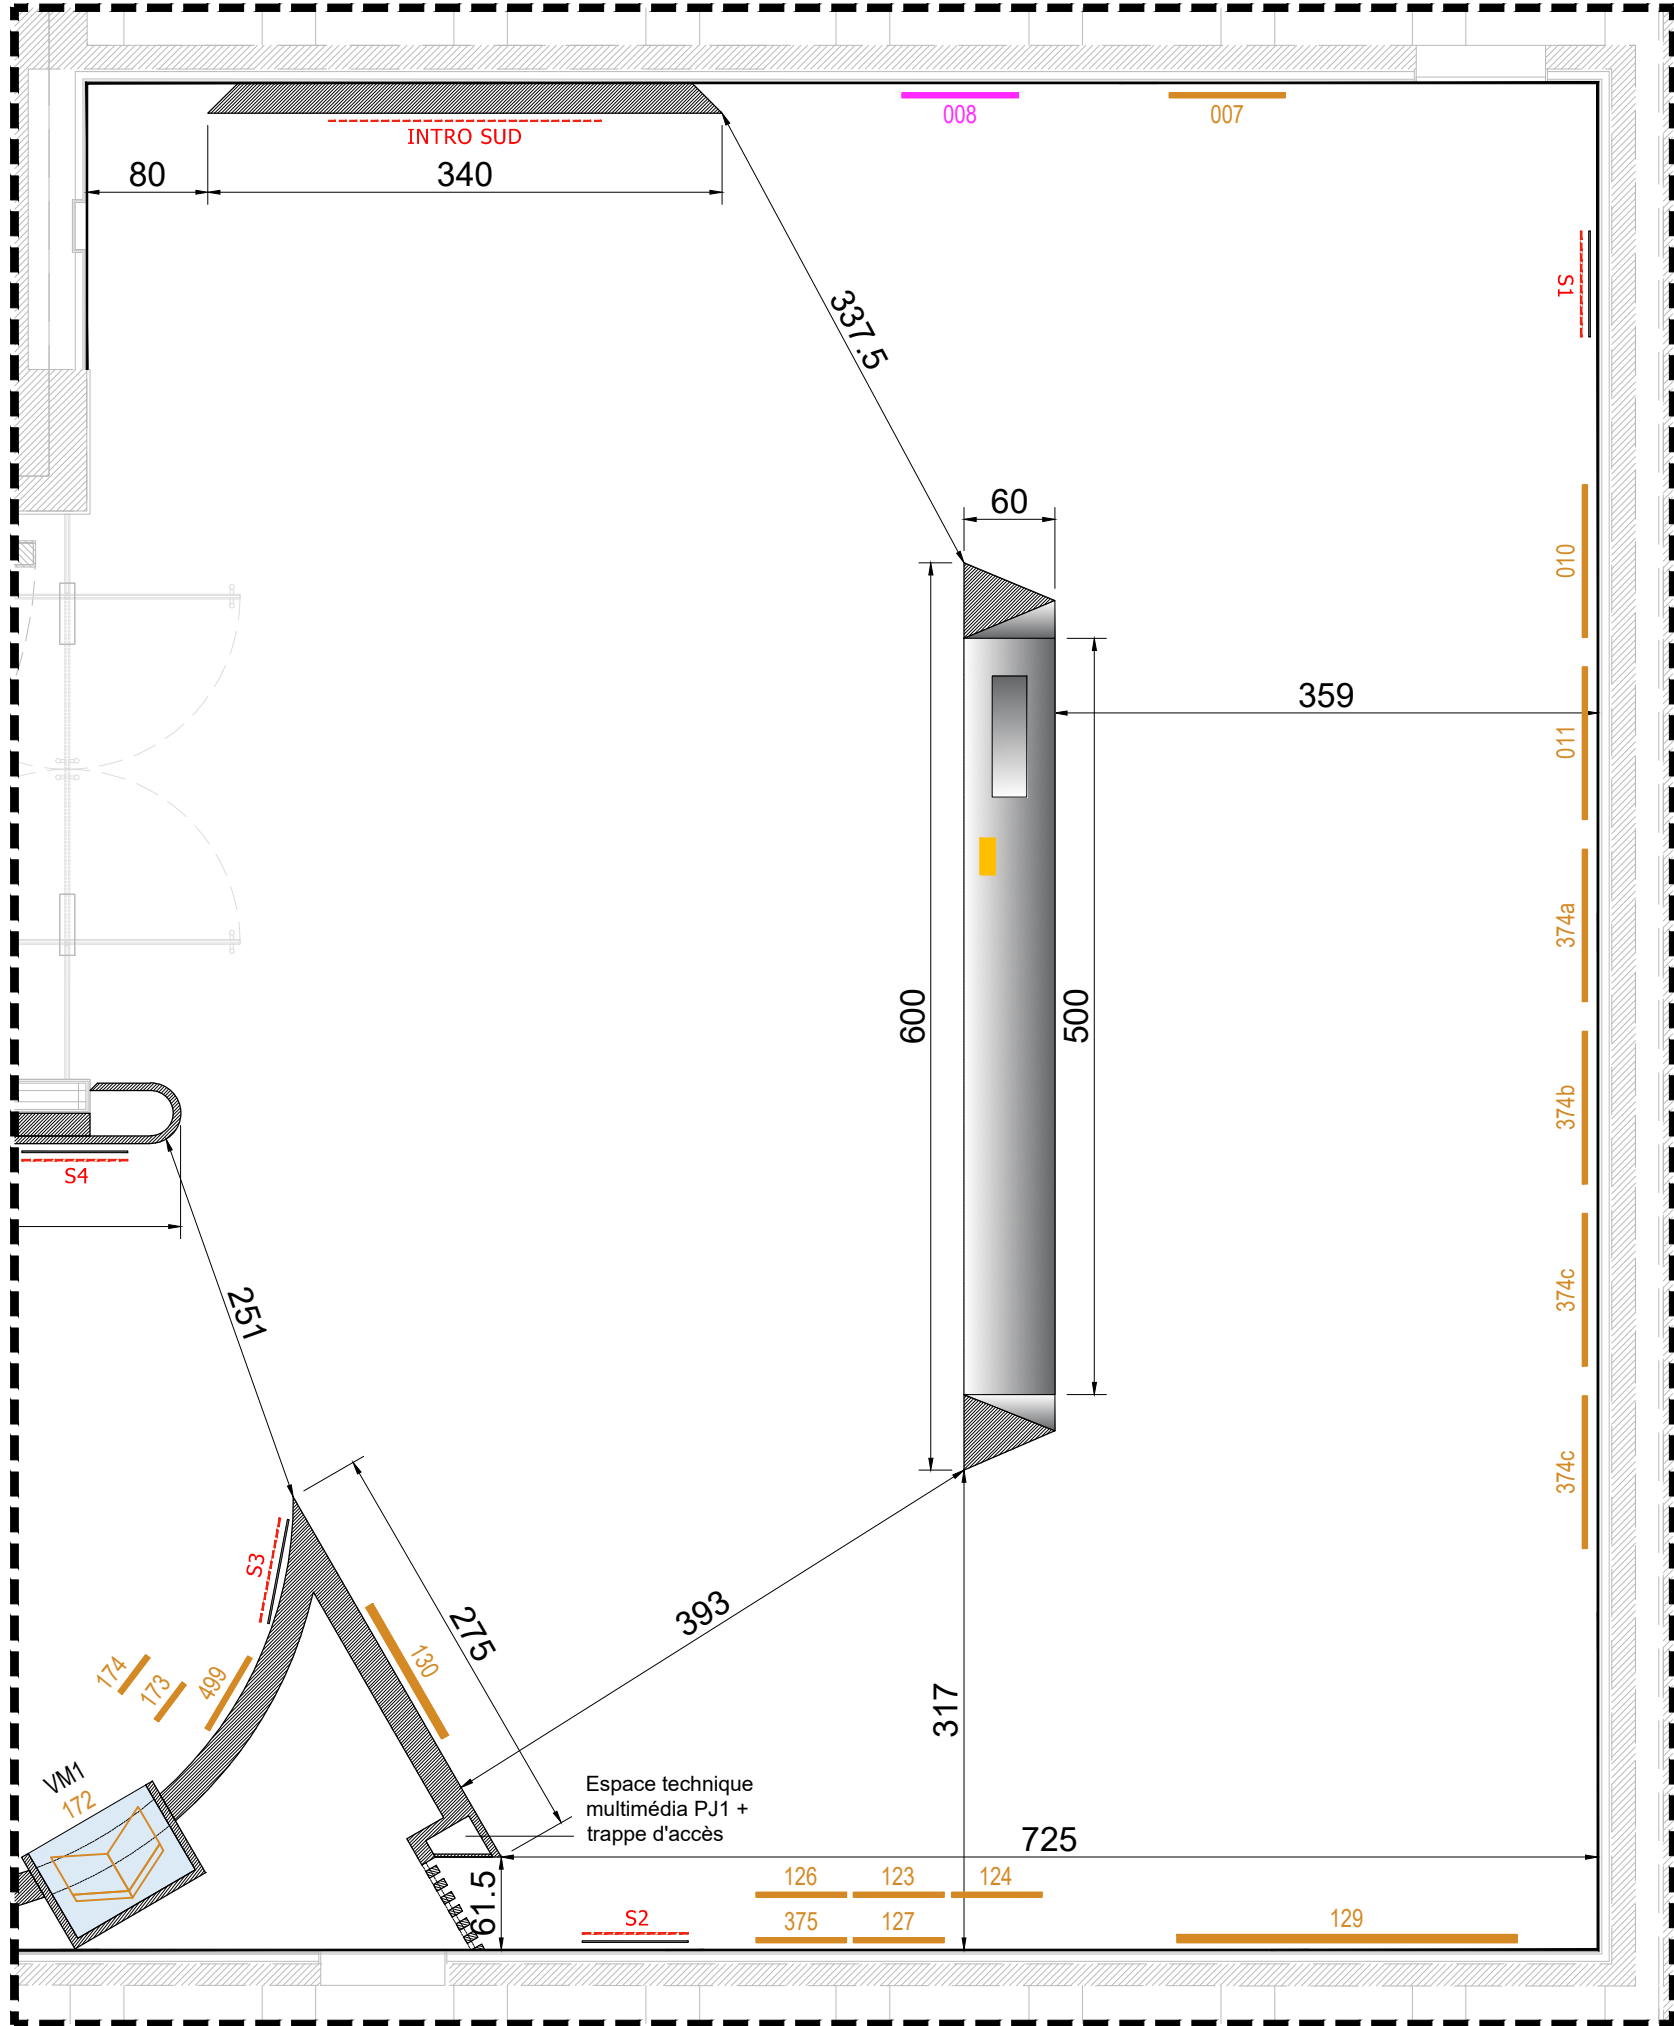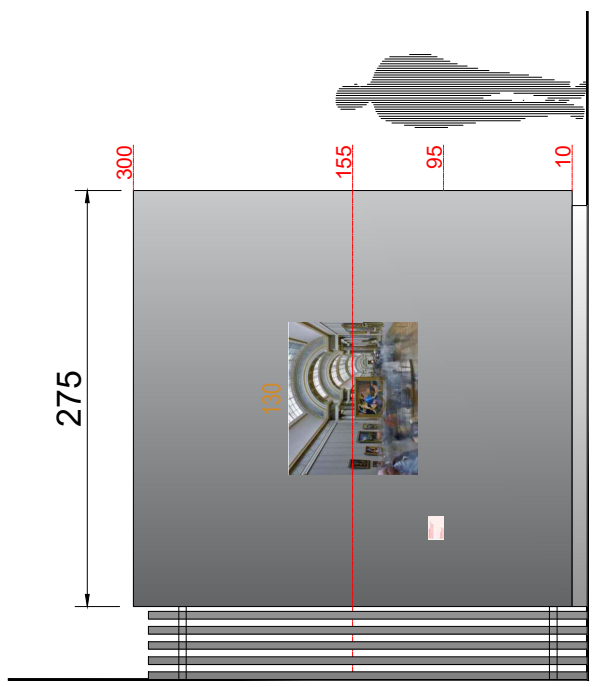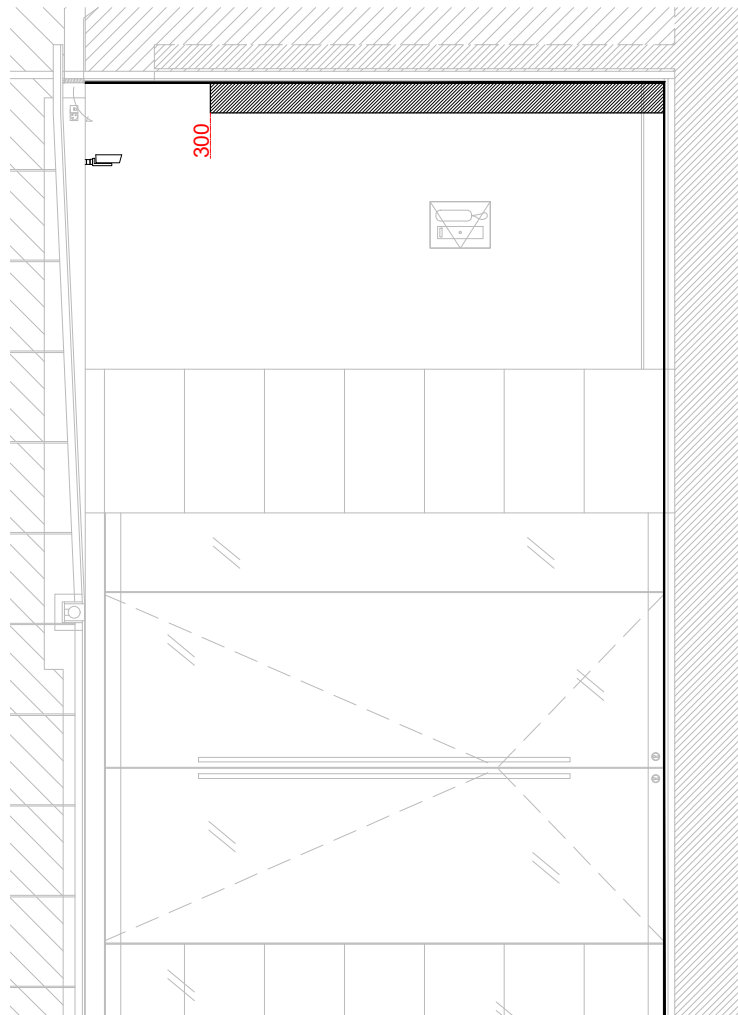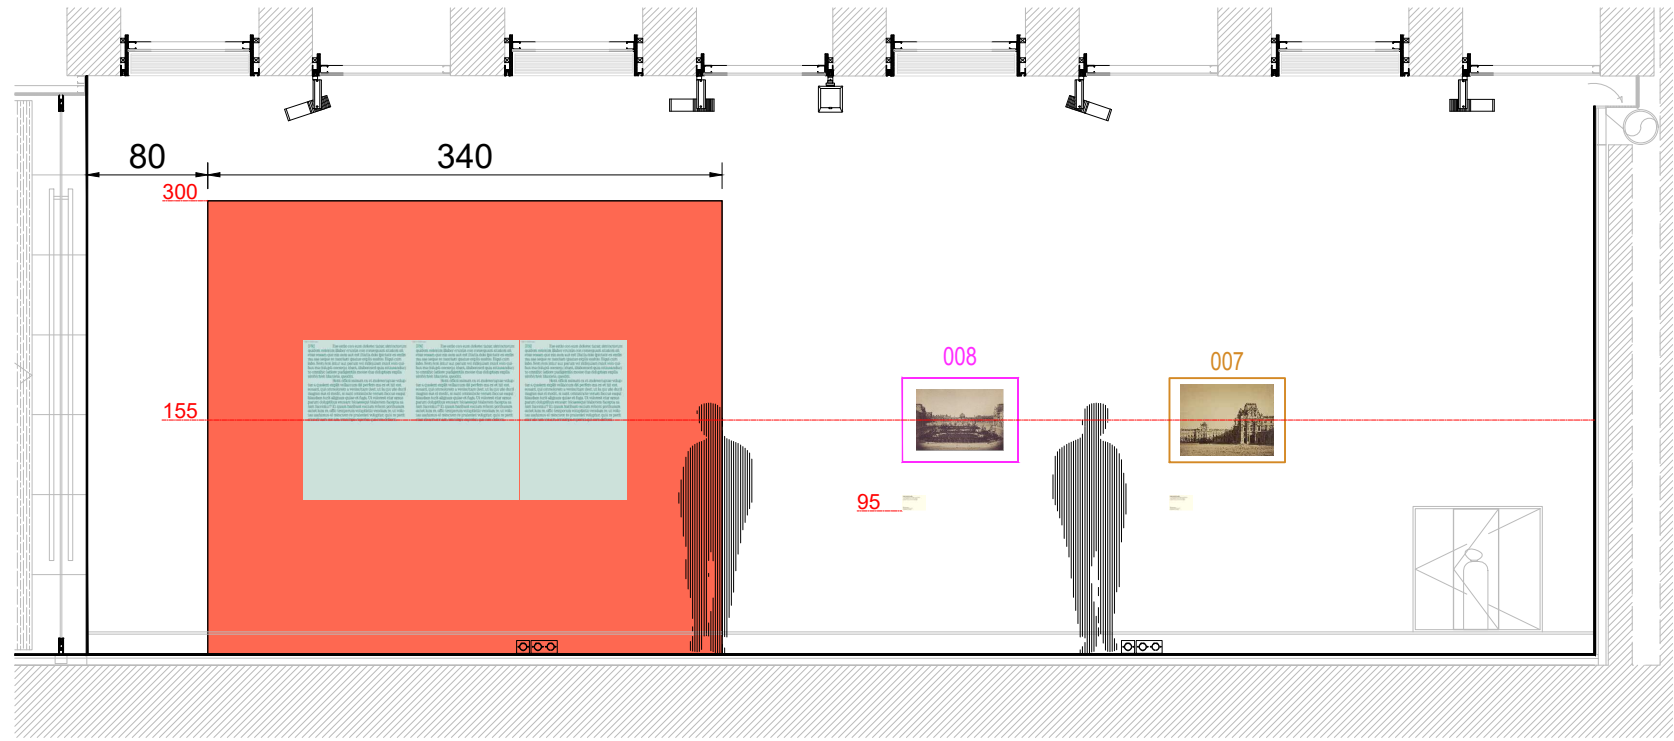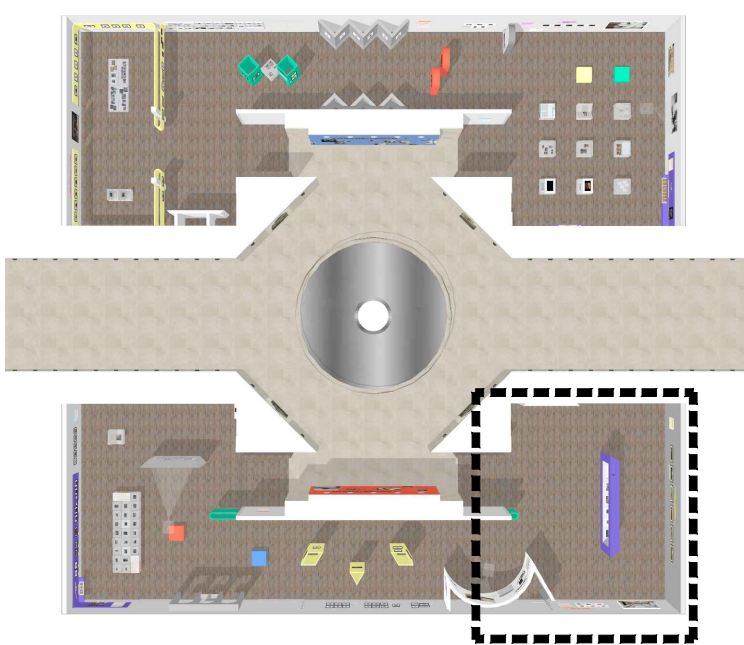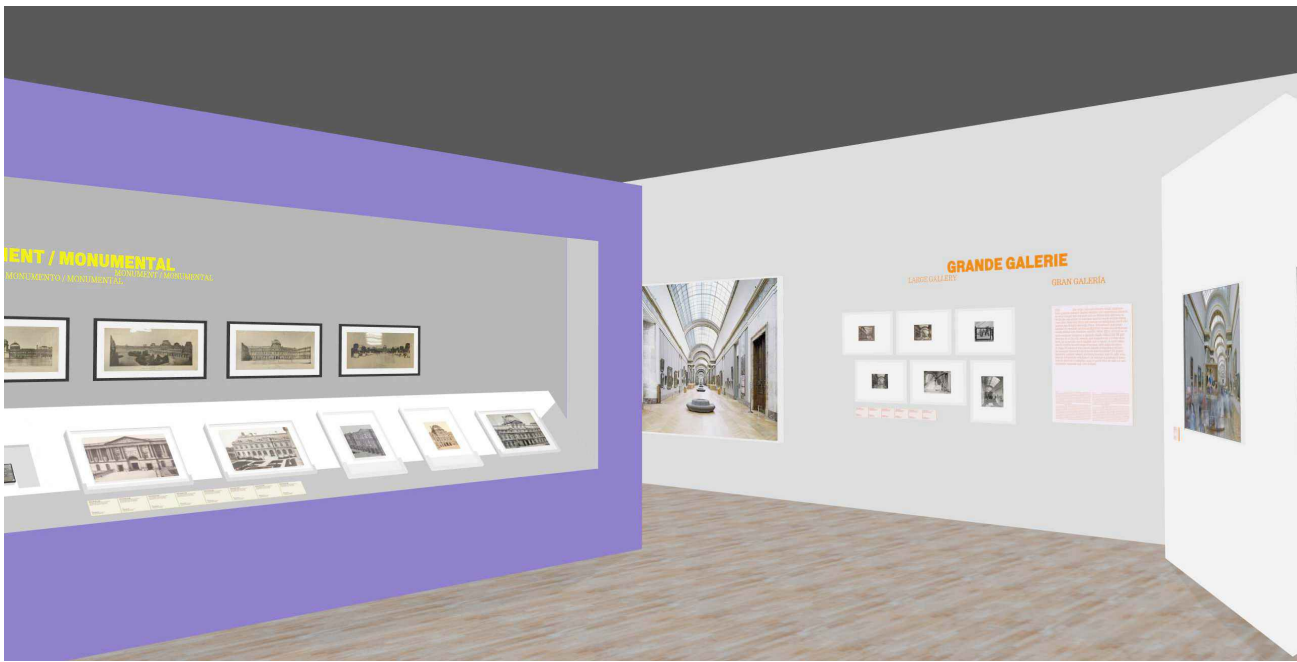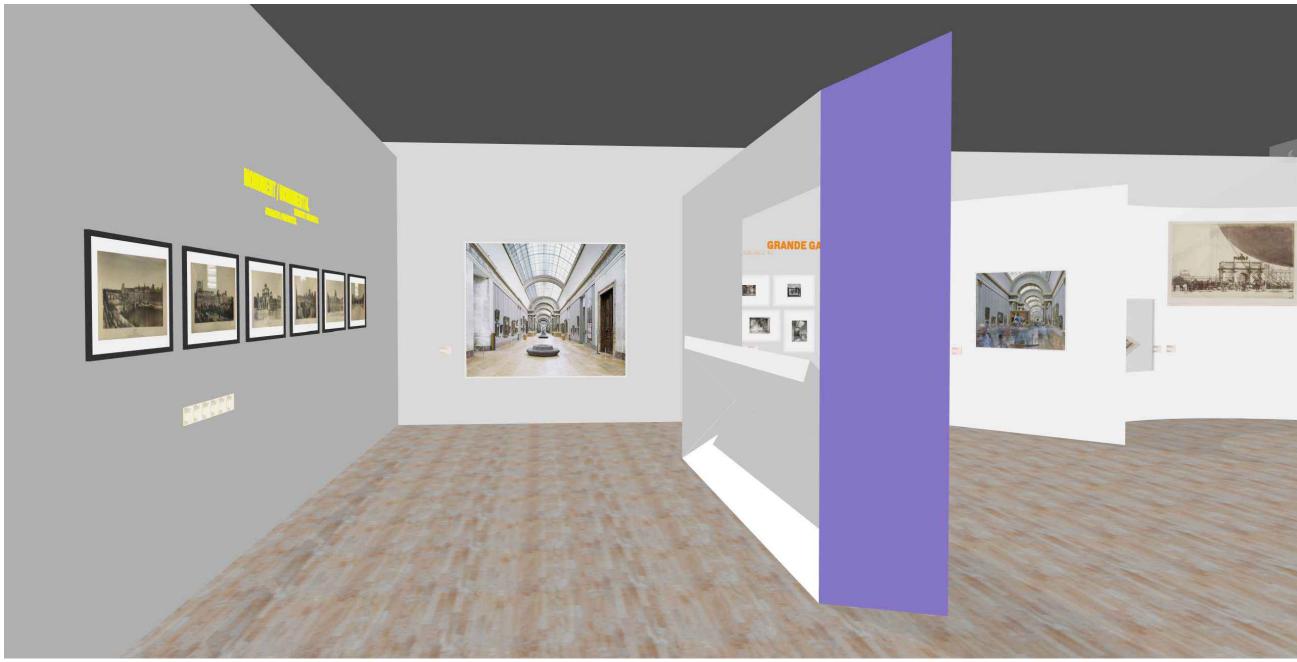

- Nomenclature
- VM - Vitrine Murale
 - VT - Vitrine Table
 - V - Vitrine Basse
 - BV - Boîte Vitree
 - VC - Vitrine Capot
 - S - Socle
 - SC - Support Catalogue
 - CTP - Cartes Postales
 - B - Banc
 - E - Ecran (hors marché)
 - PJ - Projection (hors marché)

----- Médiation Prise électrique

NOTA IMPORTANT : Toutes les cotes issues de l'existant devront impérativement être vérifiées sur place par le titulaire du marché



Juan-Felipe Alarcon
Service de scénographie
Direction des expositions et des éditions












LOUVRE/PHOTO

Projet N° 26-006
Mezzanine Napoléon

PLAN ET ELEVATIONS SUD PREMIERE PARTIE
1 : 50

PRO-DCE
05.03.2026

P07

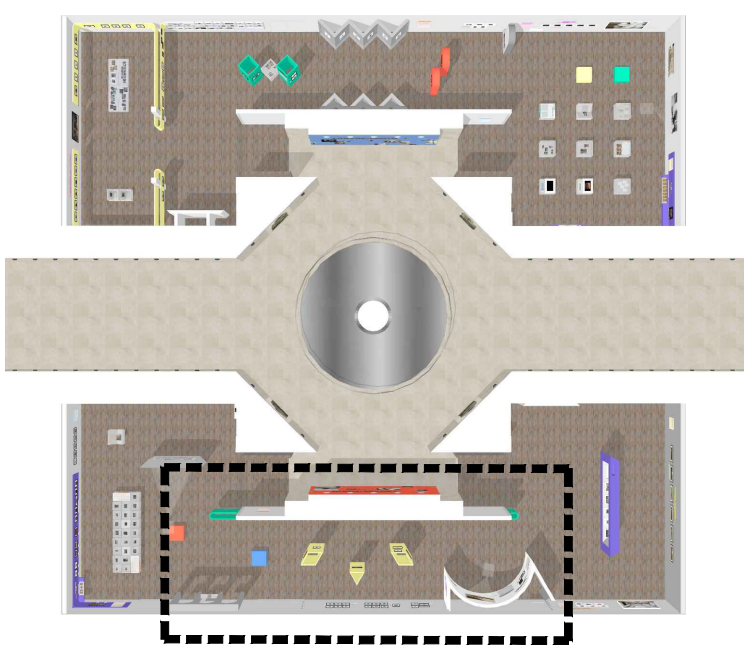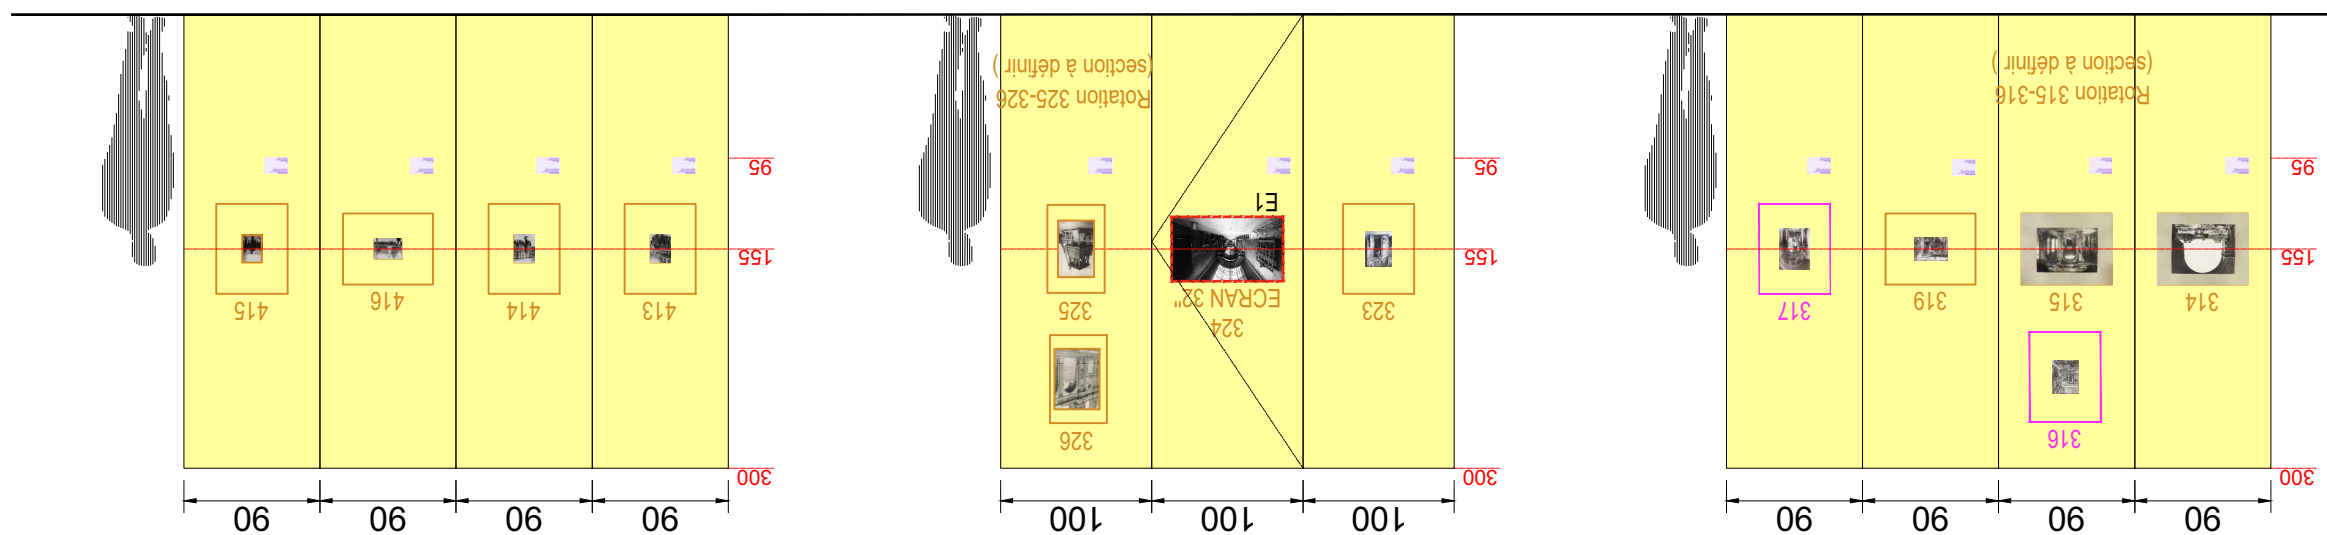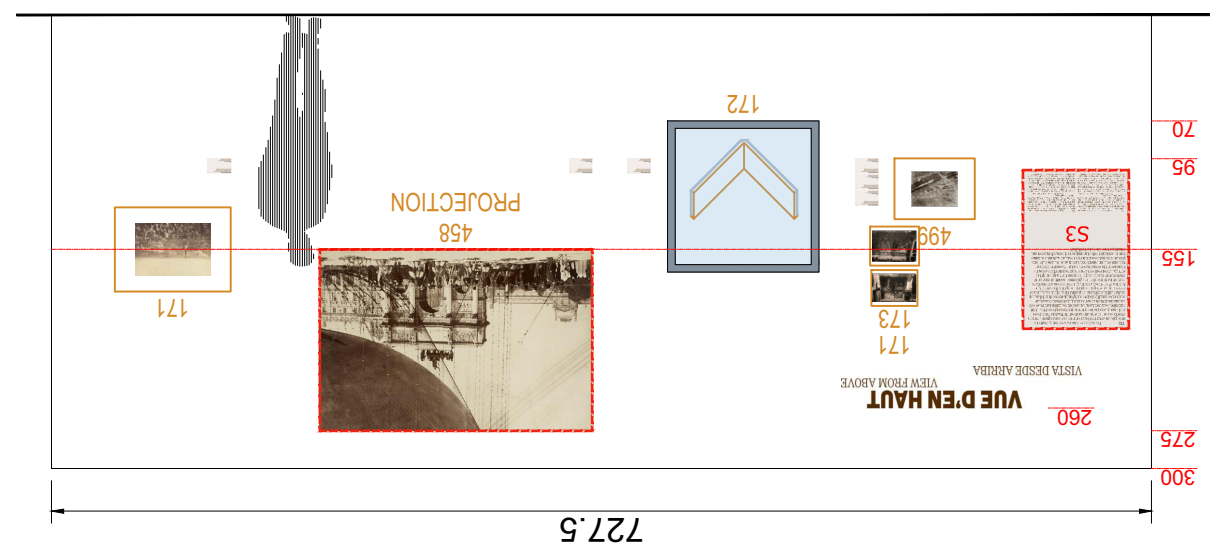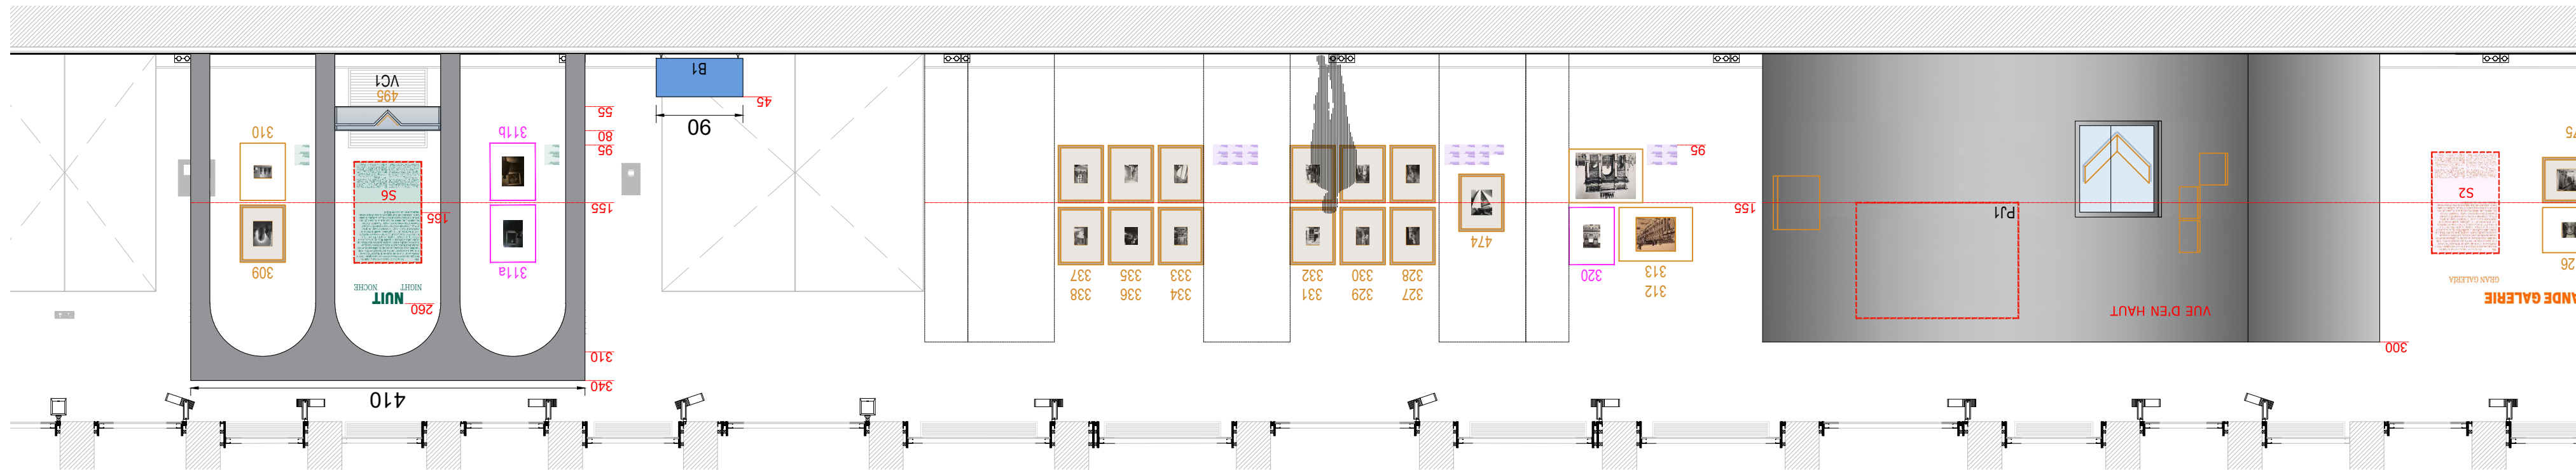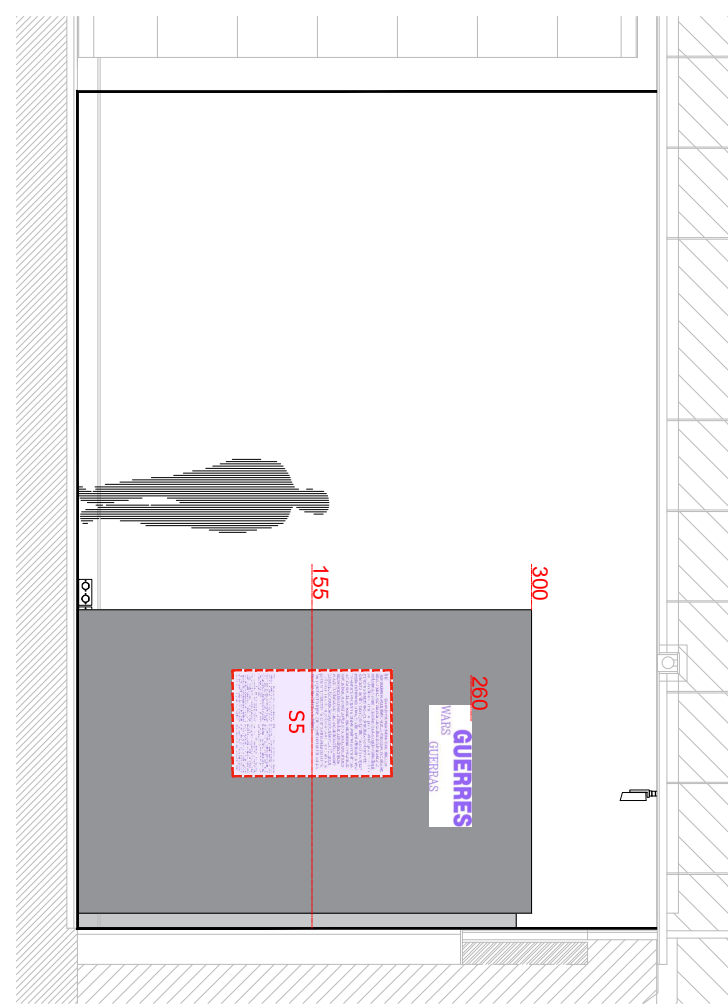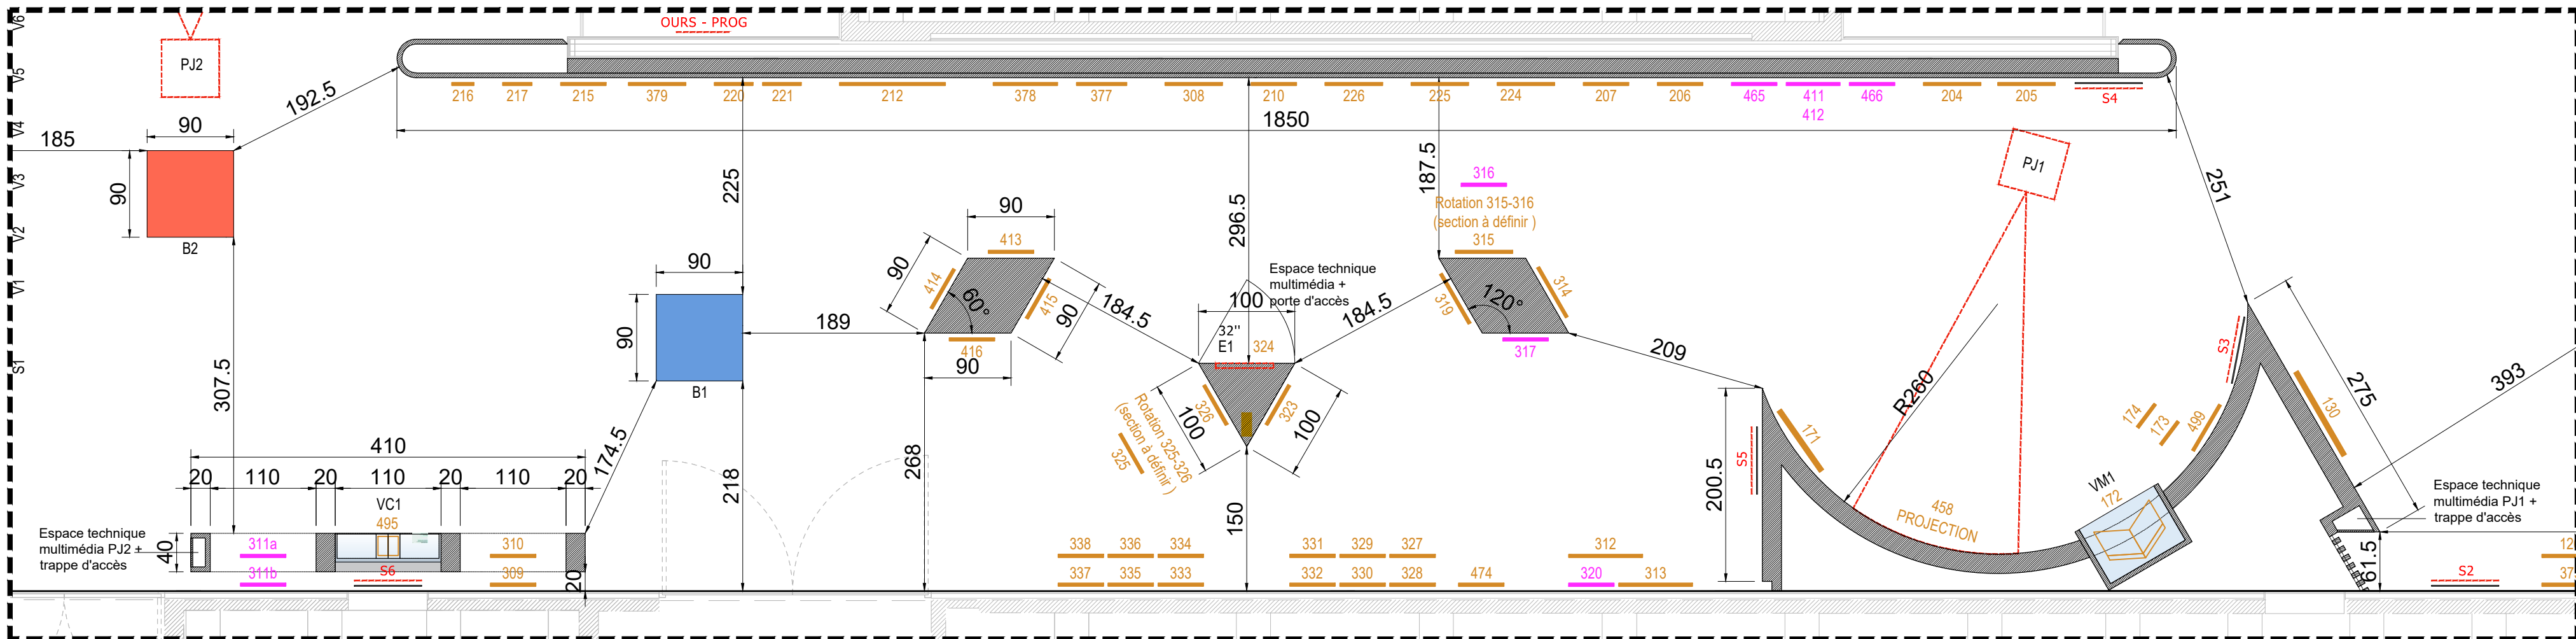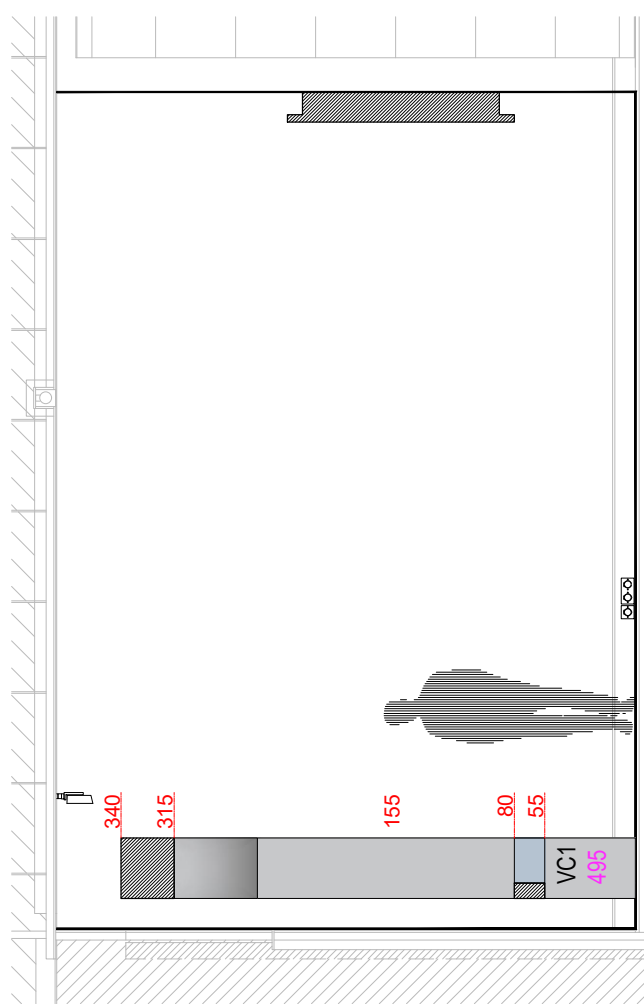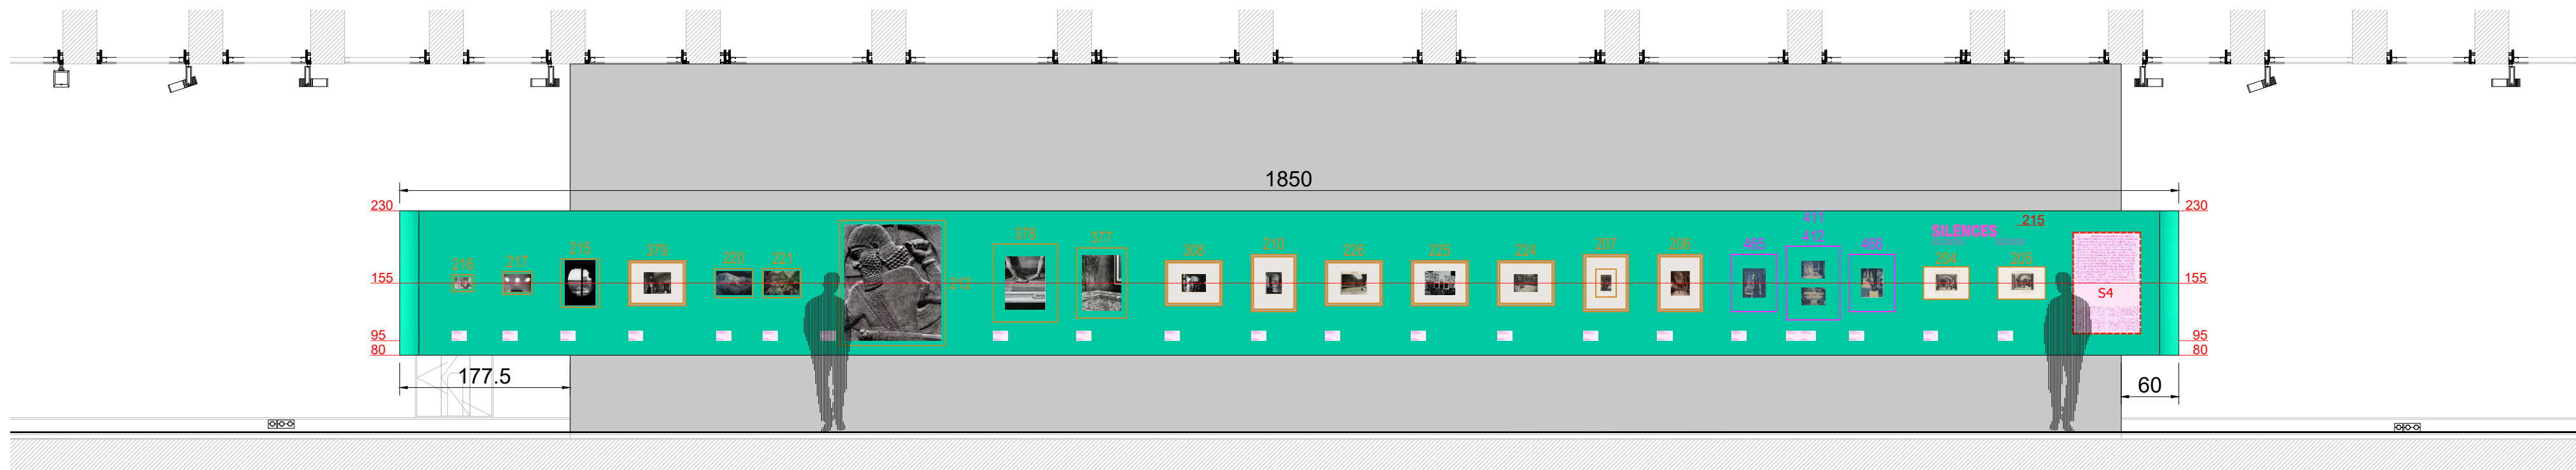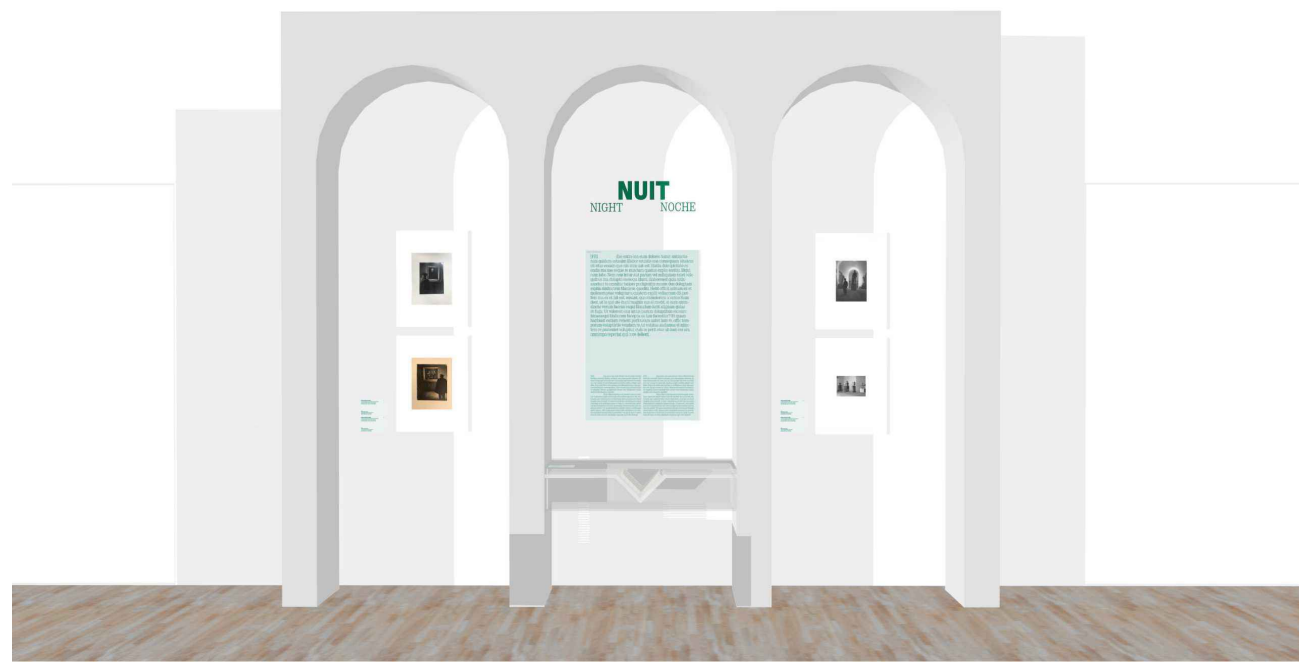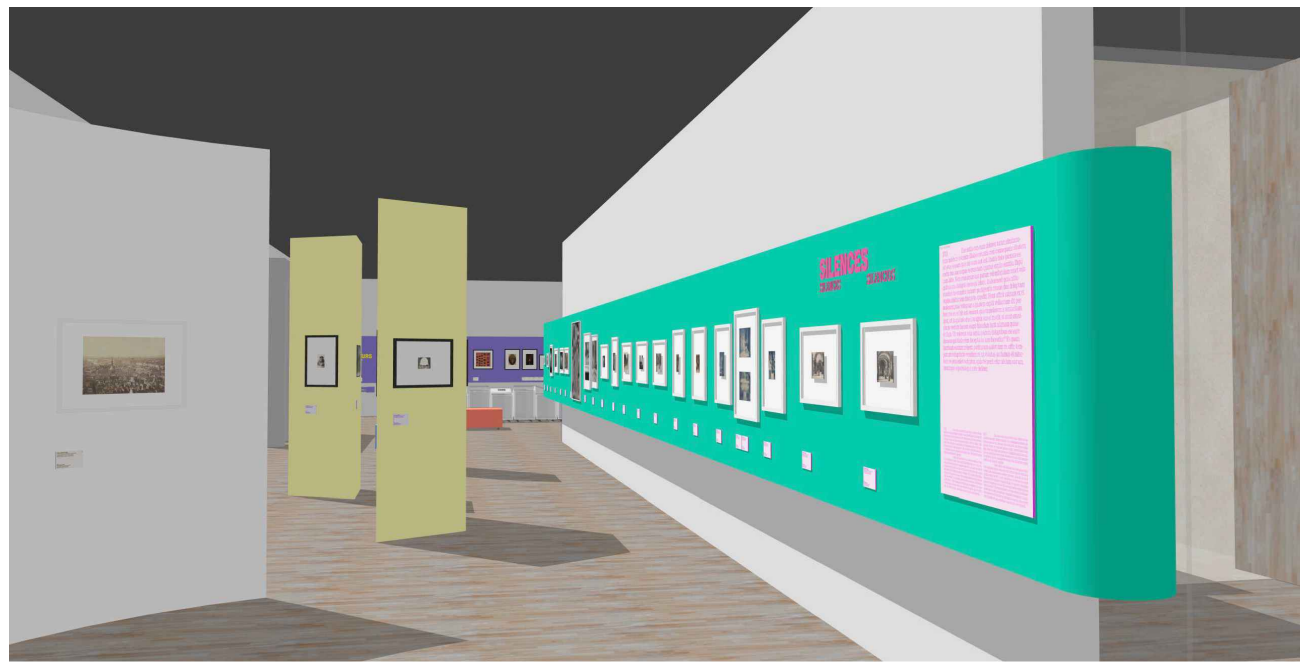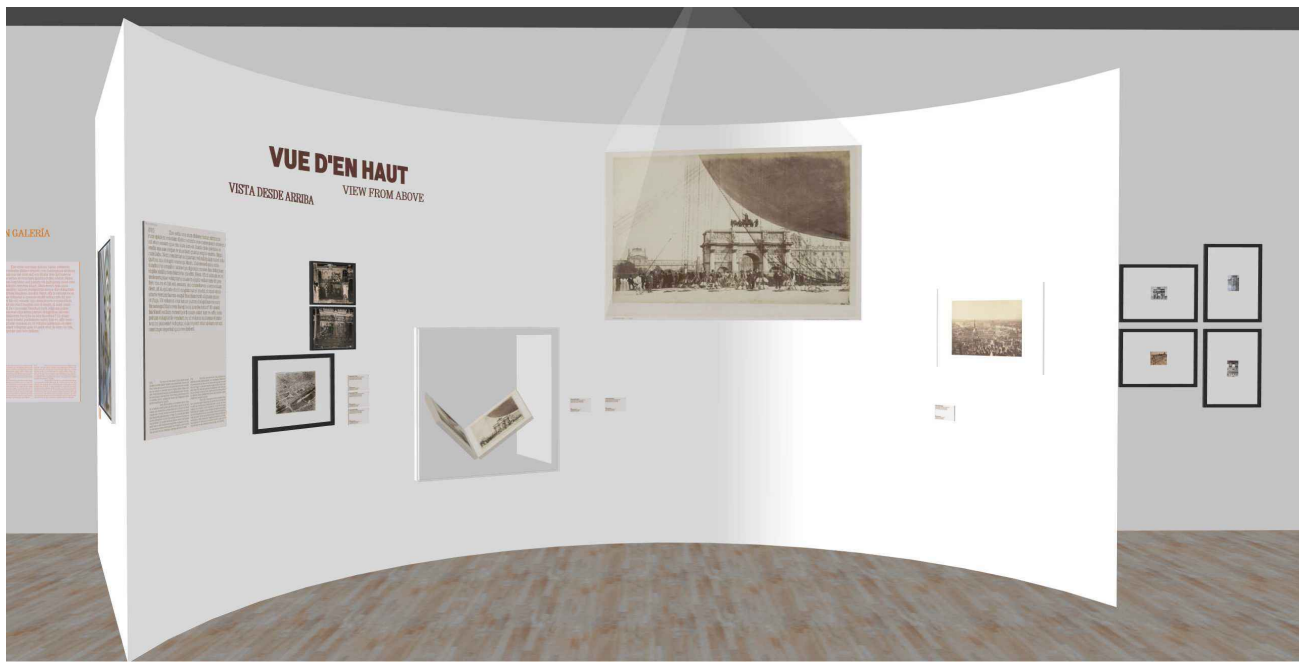

- Nomenclature
- VM - Vitrine Murale
 - VT - Vitrine Table
 - V - Vitrine Basse
 - BV - Boîte Vitree
 - VC - Vitrine Capot
 - S - Socle
 - SC - Support Catalogue
 - CTP - Cartes Postales
 - B - Banc
 - E - Ecran (hors marché)
 - PJ - Projection (hors marché)

----- Médiation Prise électrique

NOTA IMPORTANT : Toutes les cotes issues de l'existant devront impérativement être vérifiées sur place par le titulaire du marché



Juan-Felipe Alarcon
Service de scénographie
Direction des expositions et des éditions












LOUVRE/PHOTO

Projet N° 26-006
Mezzanine Napoléon

PLAN ET ELEVATIONS SUD COULOIR
1 : 50

PRO-DCE
05.03.2026

P08

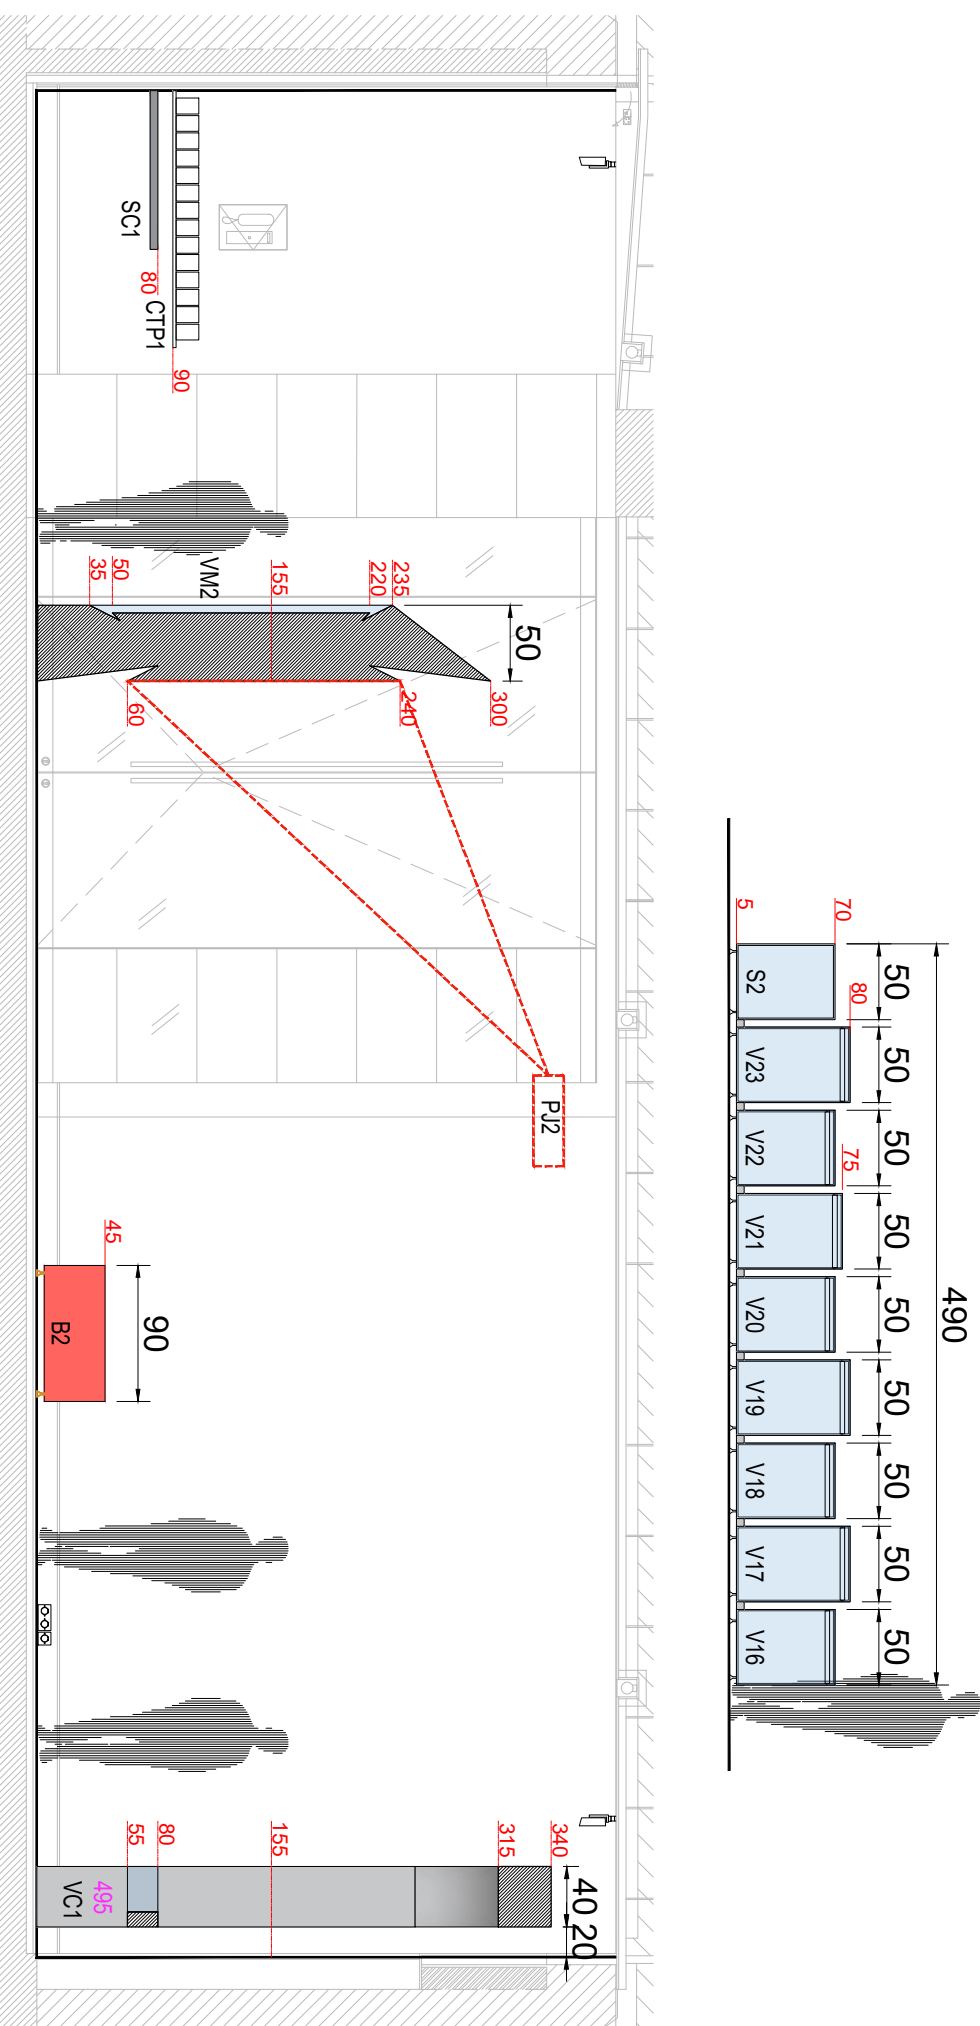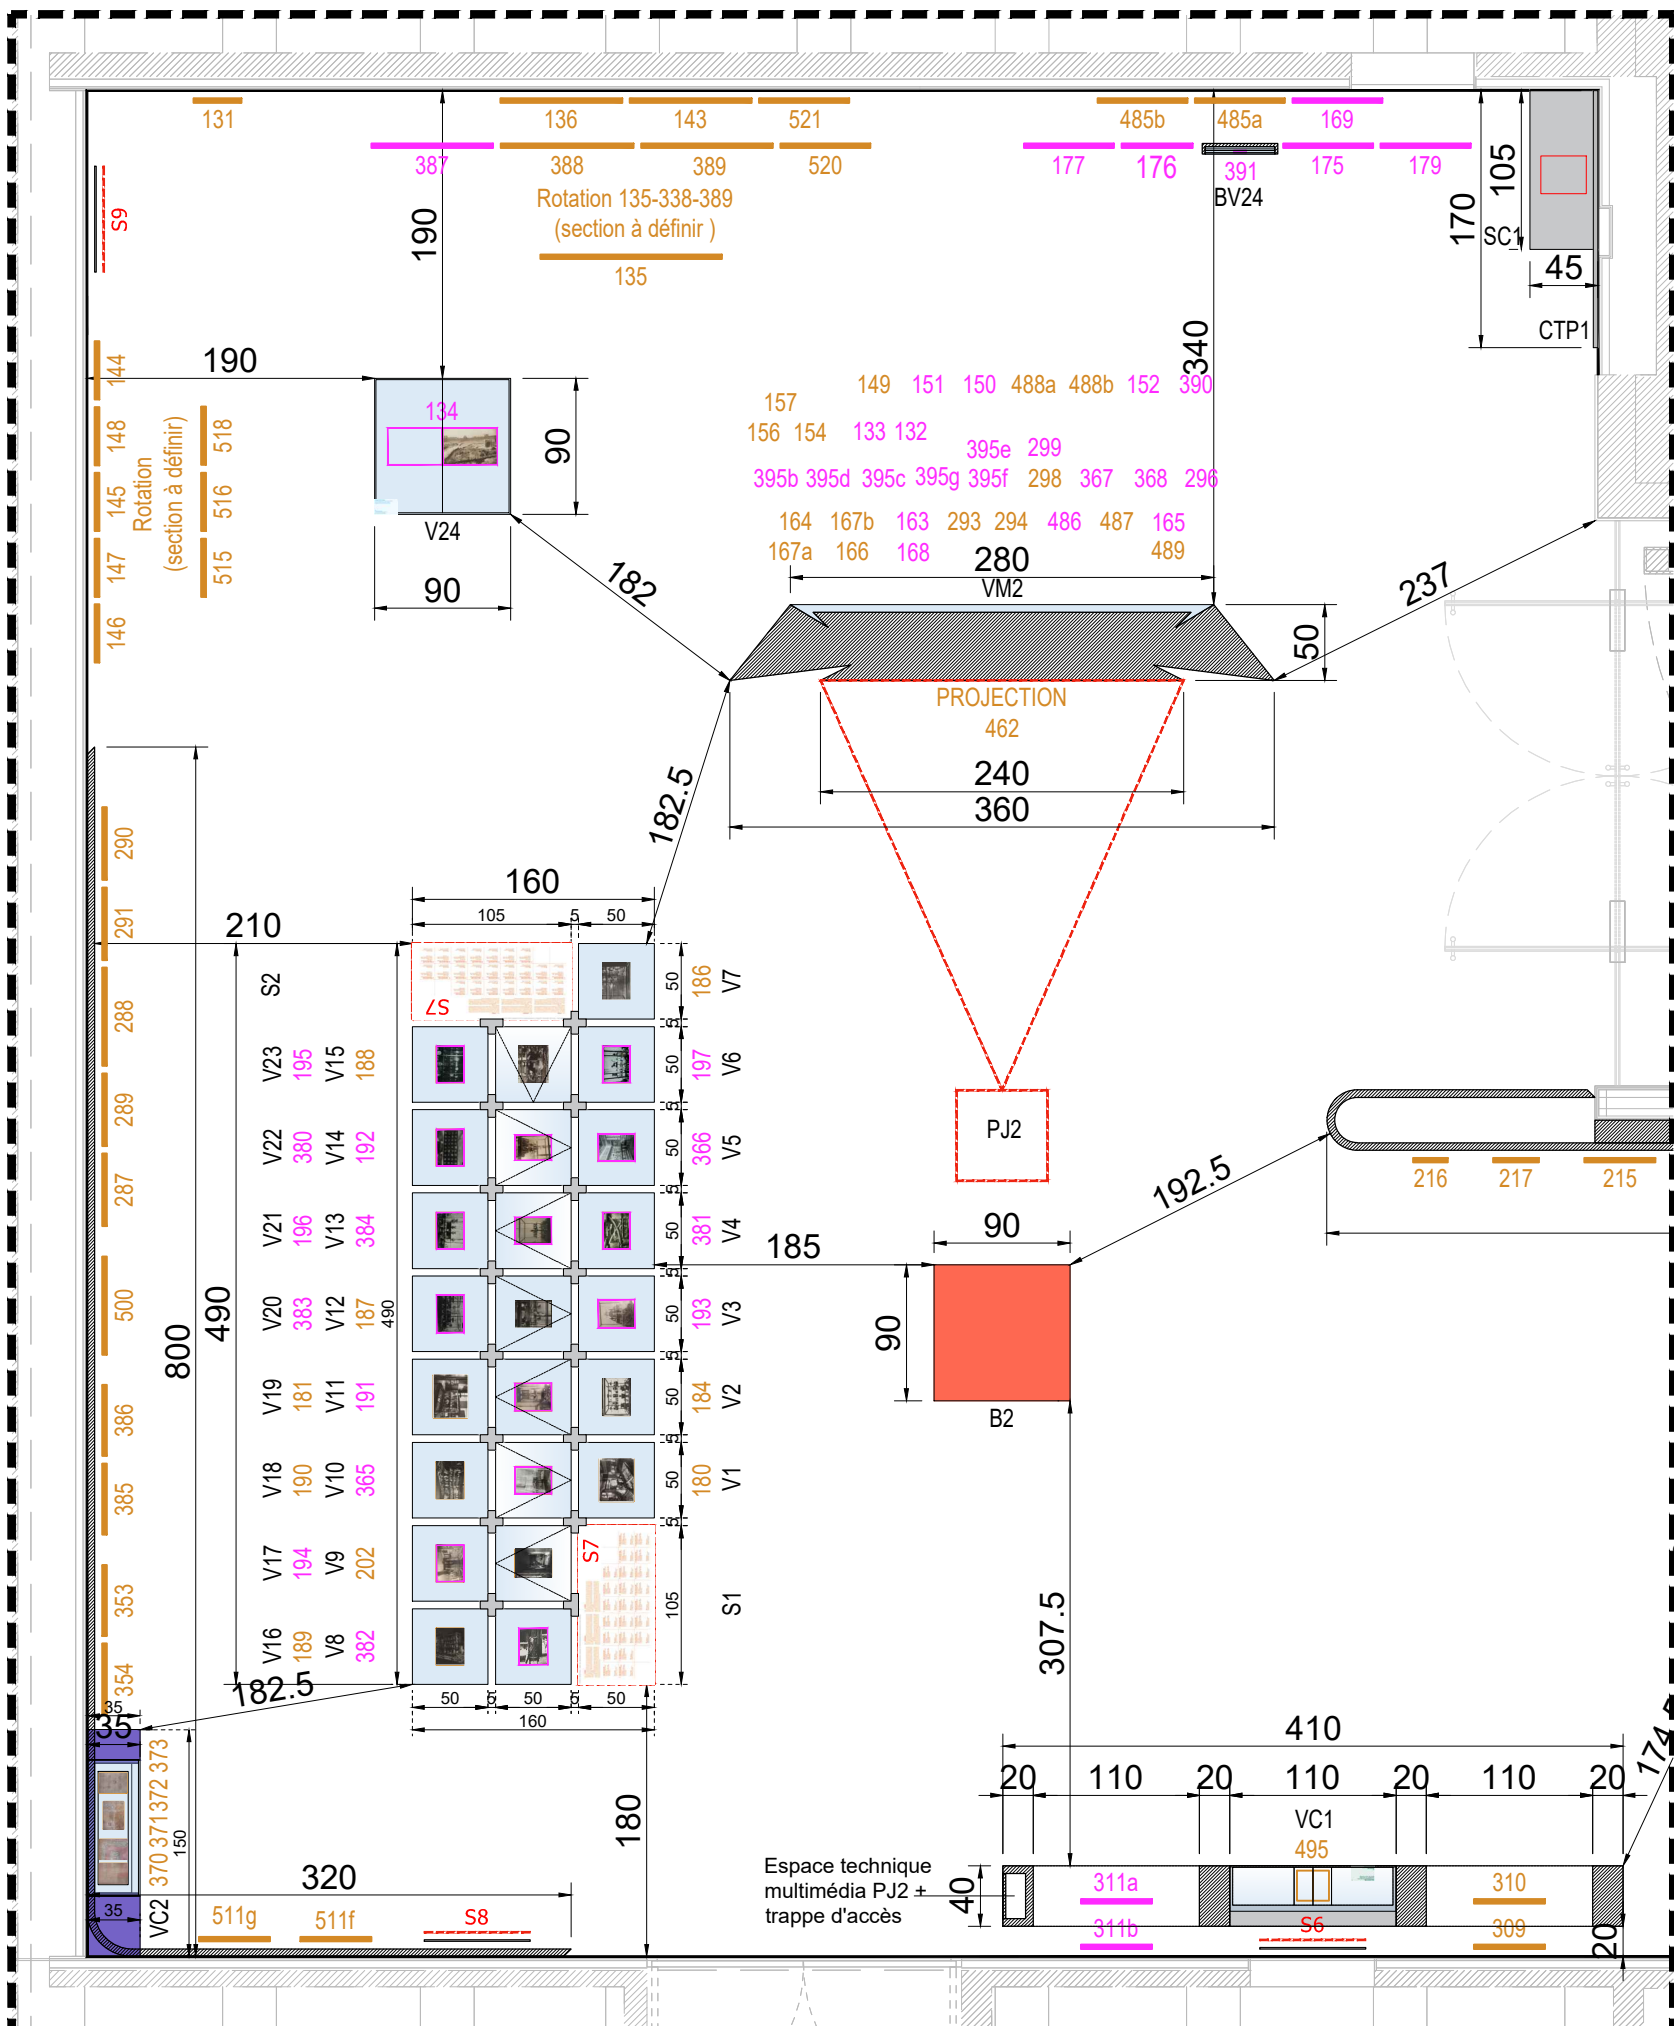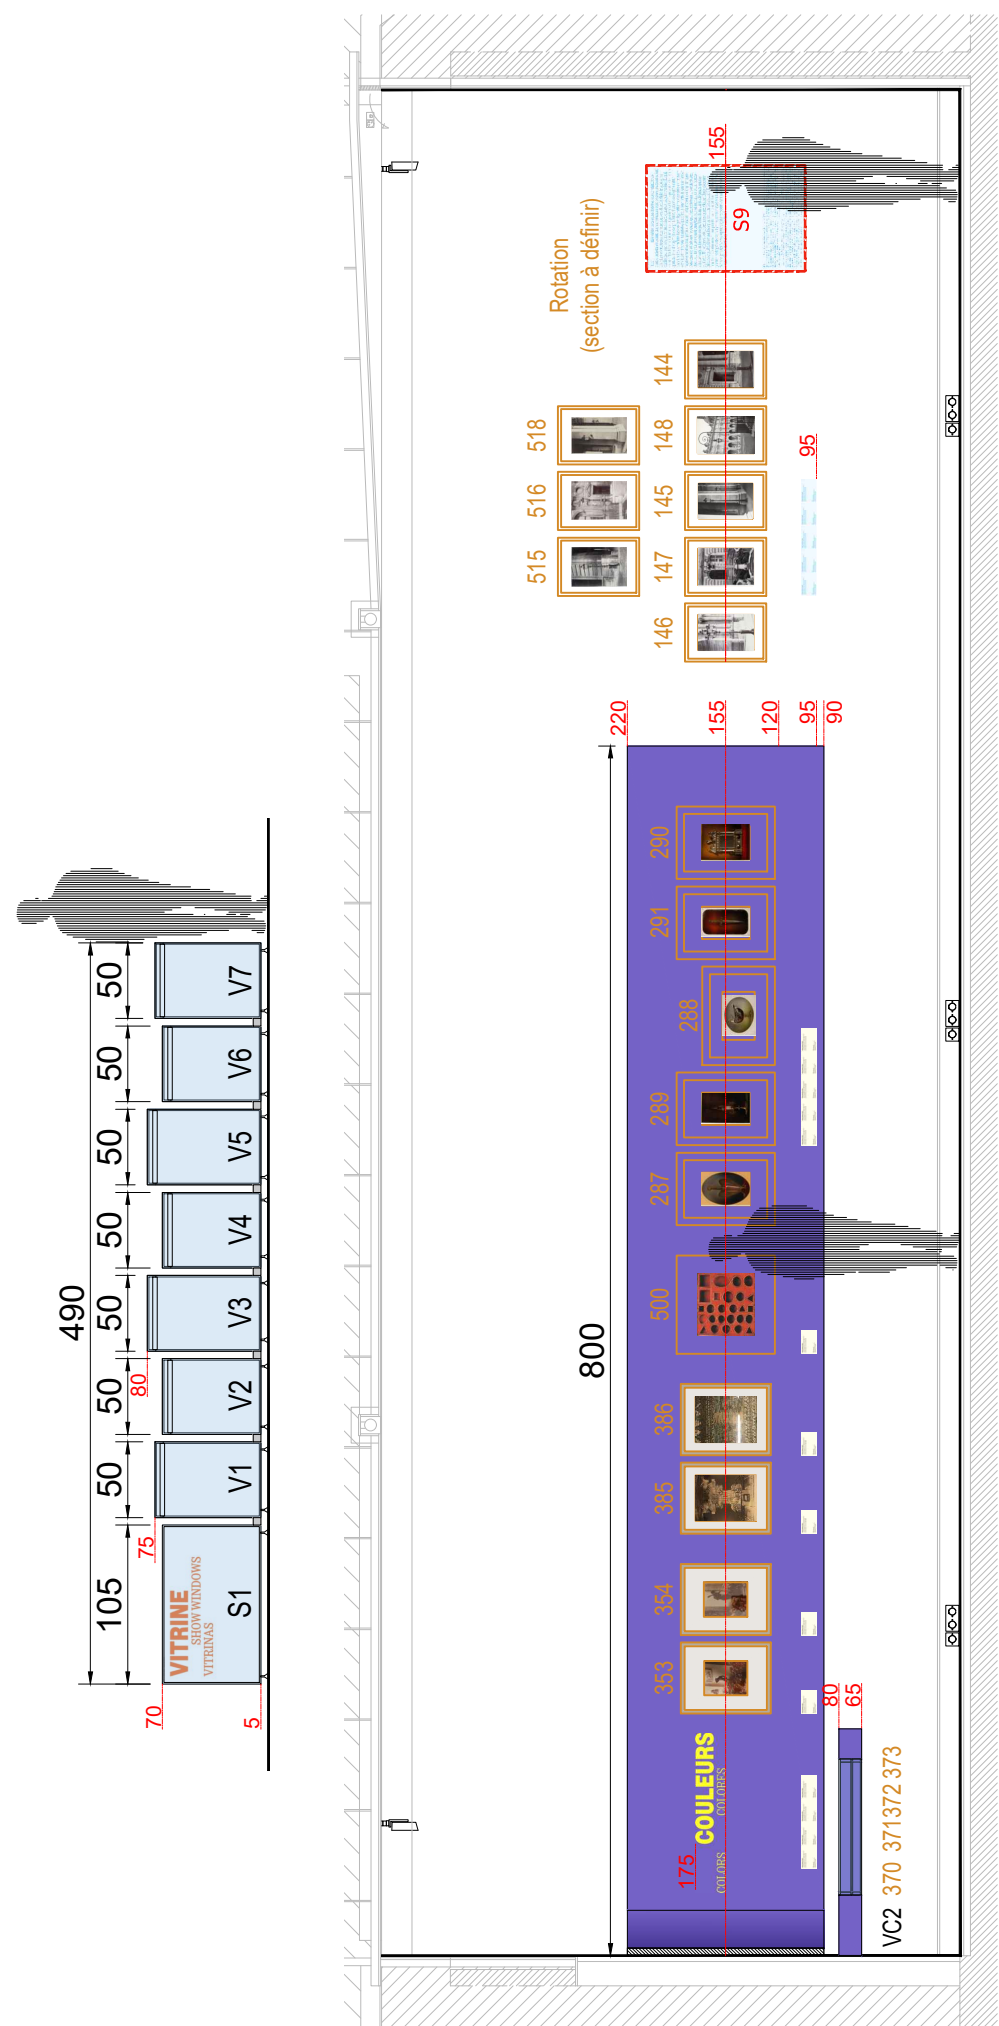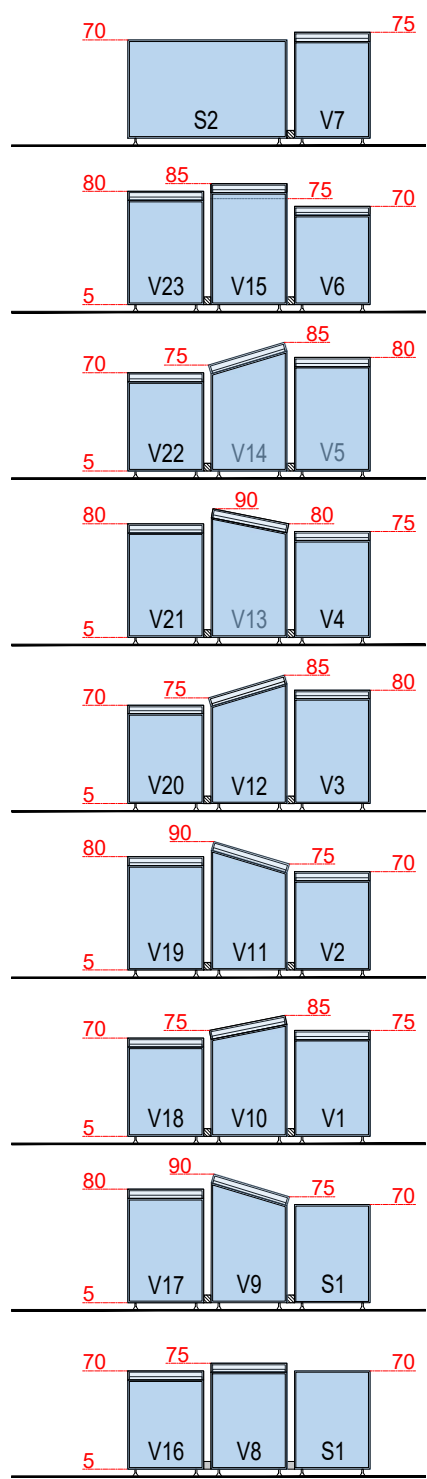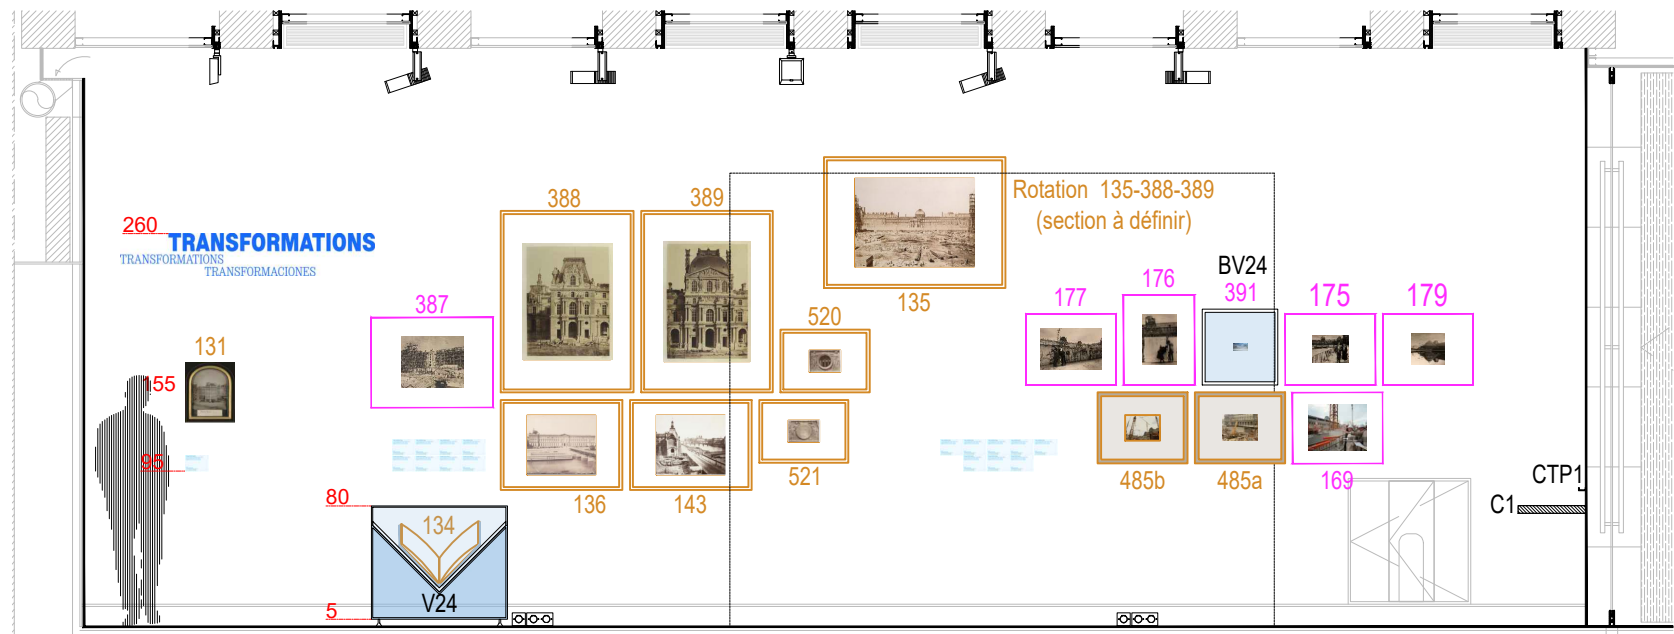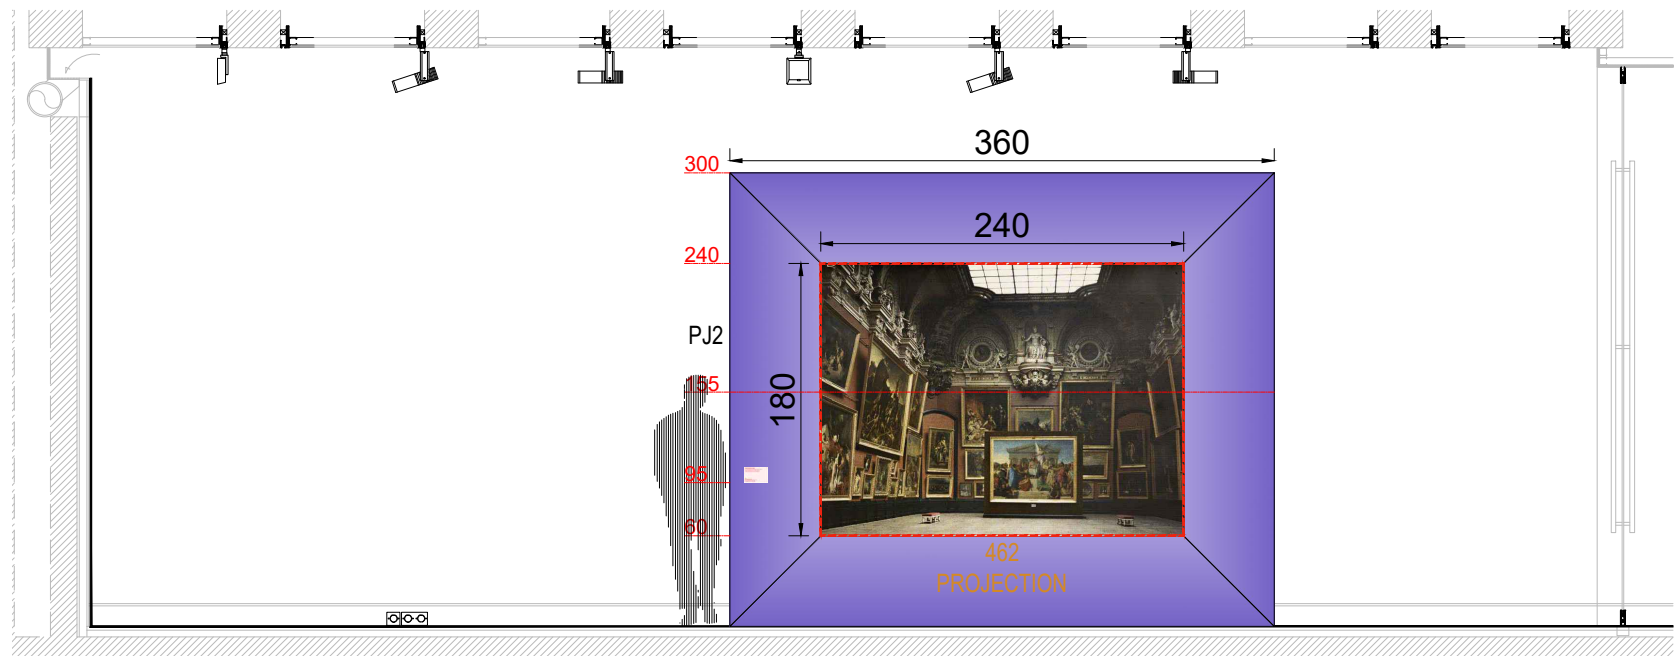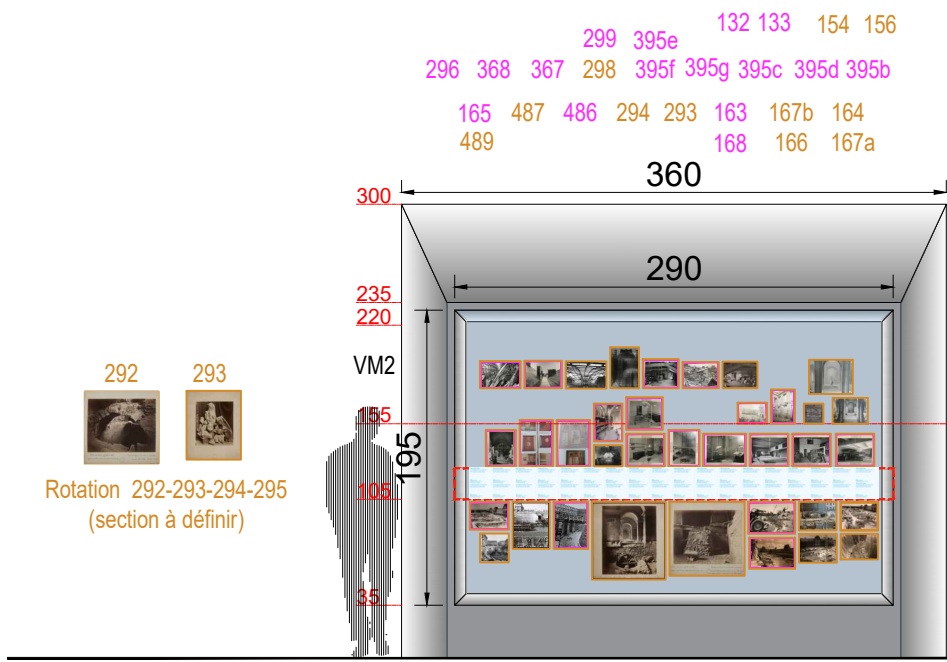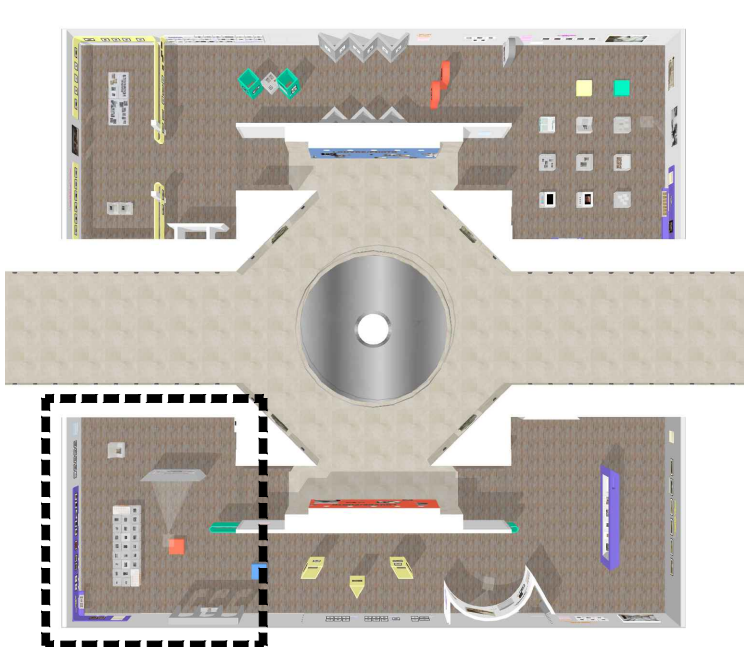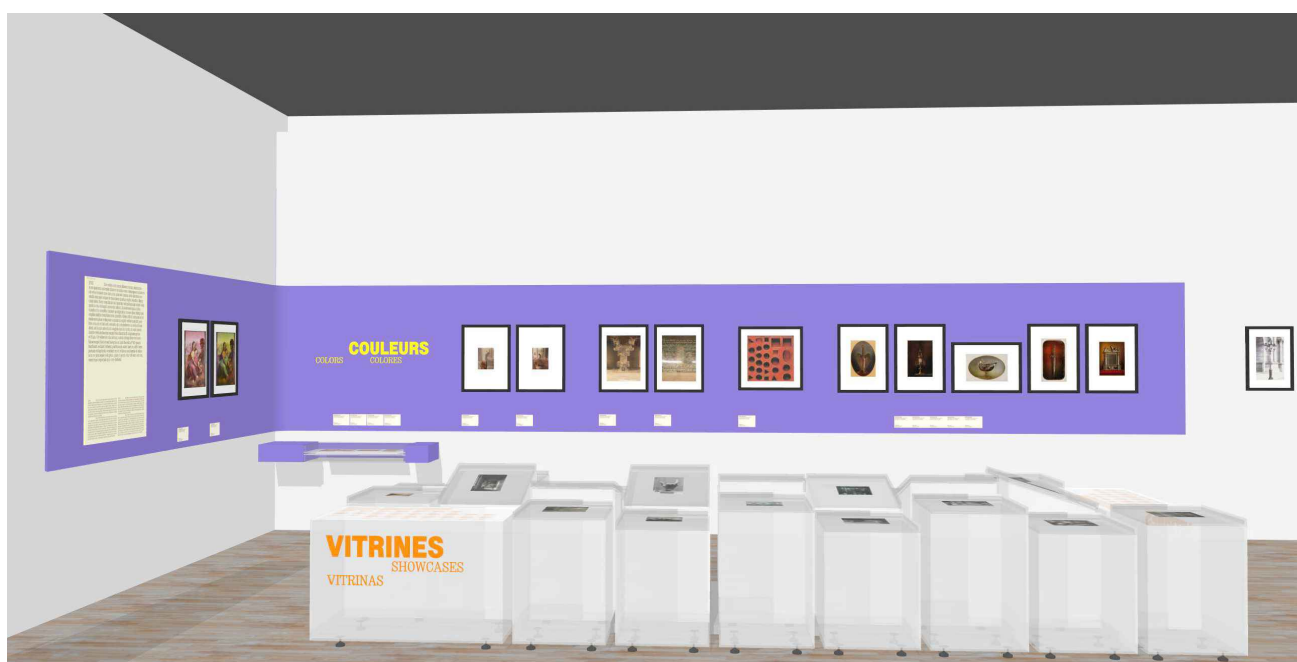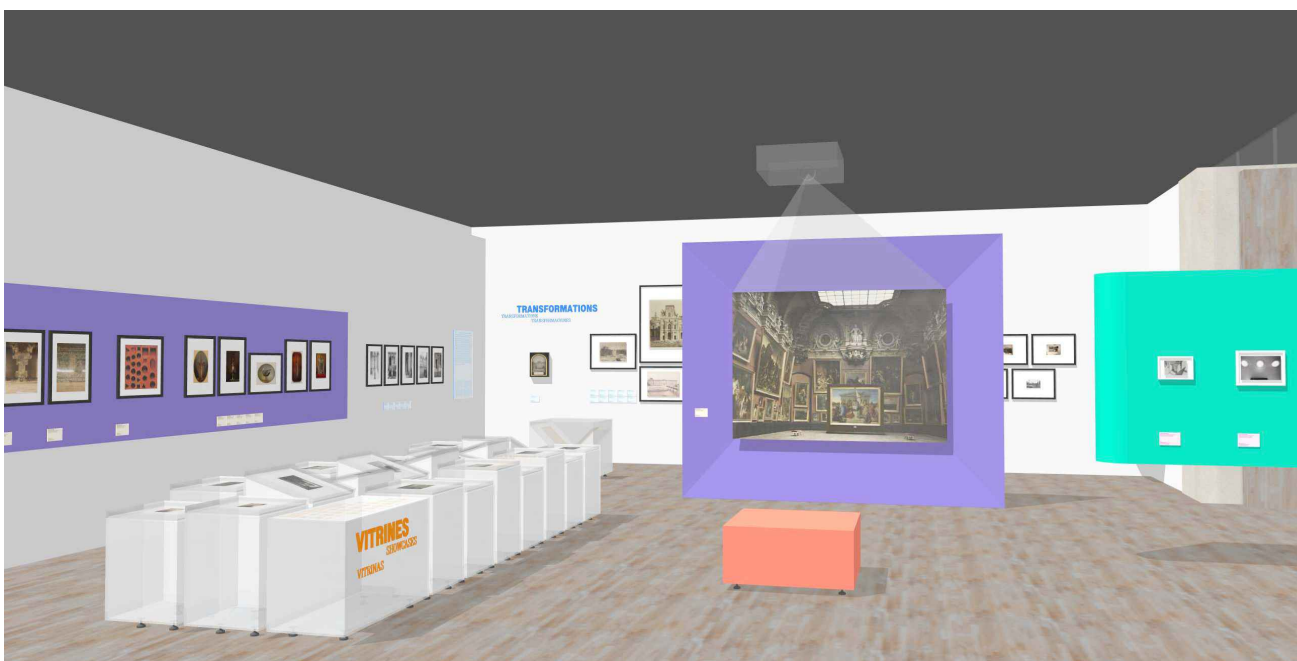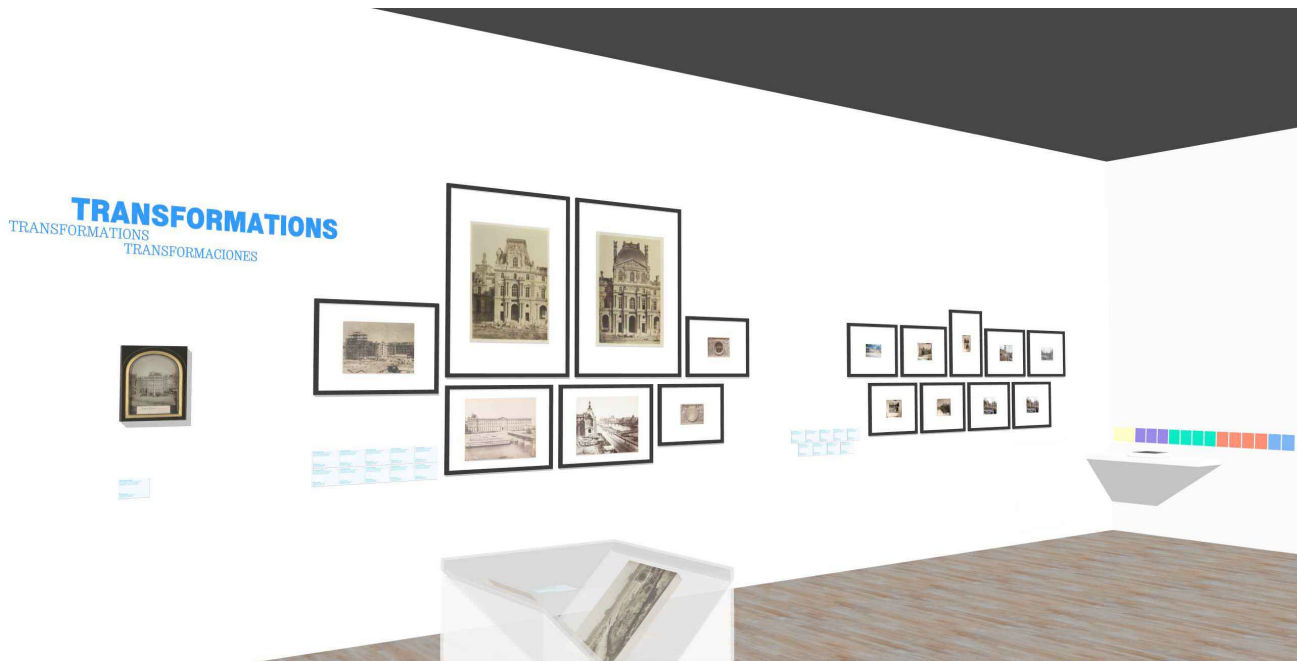

- Nomenclature
- VM - Vitrine Murale
 - VT - Vitrine Table
 - V - Vitrine Basse
 - BV - Boîte Vitree
 - VC - Vitrine Capot
 - S - Socle
 - SC - Support Catalogue
 - CTP - Cartes Postales
 - B - Banc
 - E - Ecran (hors marché)
 - PJ - Projection (hors marché)

NOTA IMPORTANT : Toutes les cotes issues de l'existant devront impérativement être vérifiées sur place par le titulaire du marché



Juan-Felipe Alarcon
Service de scénographie
Direction des expositions et des éditions












LOUVRE/PHOTO

Projet N° 26-006
Mezzanine Napoléon

PLAN ET ELEVATIONS SUD DERNIERE PARTIE
1 : 50

PRO-DCE
05.03.2026









P09

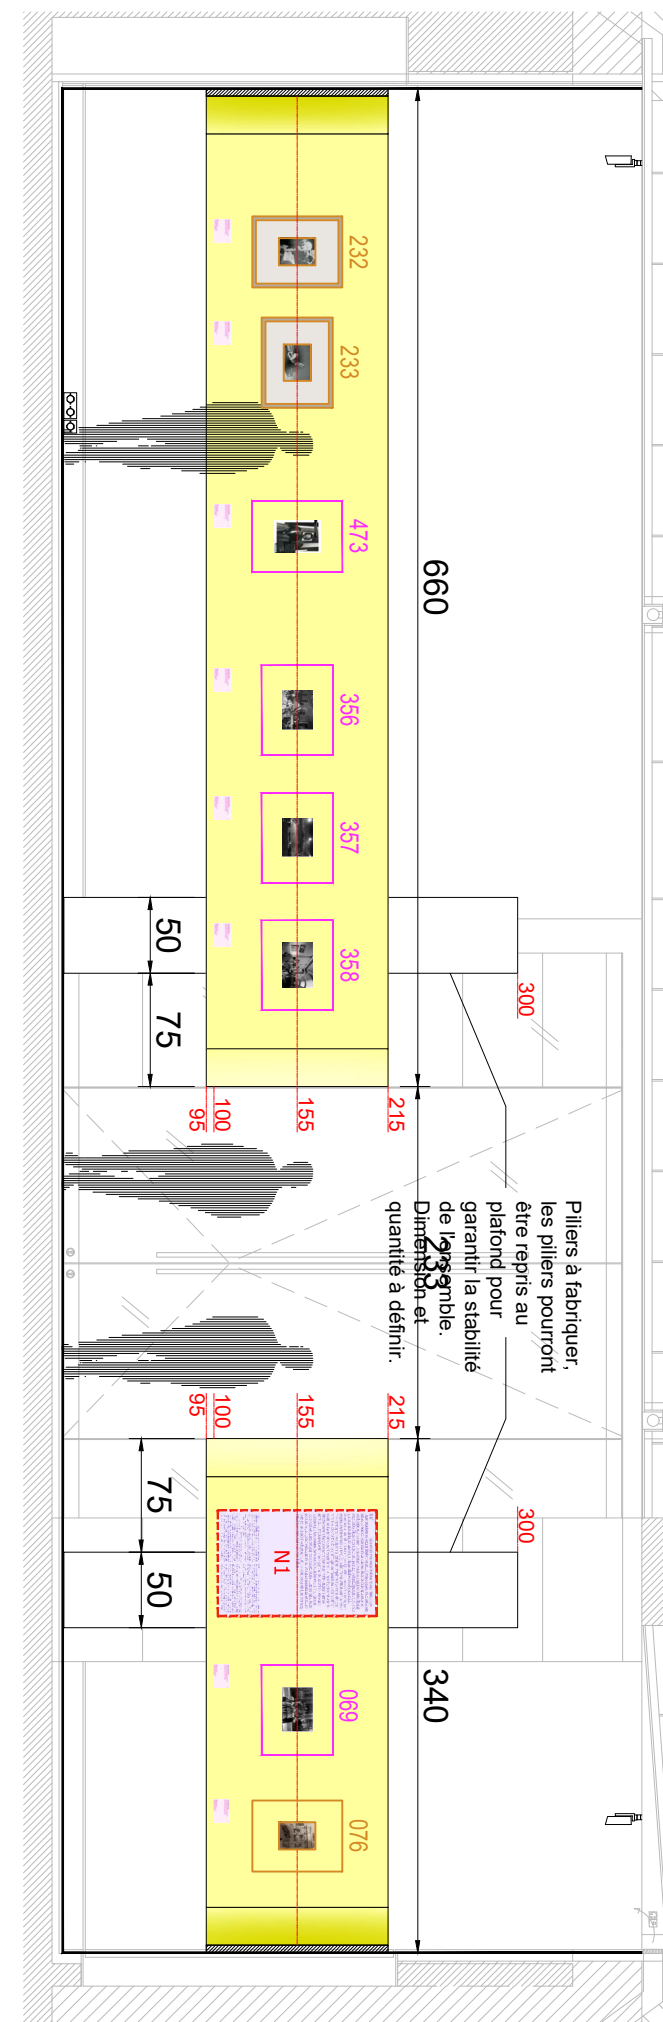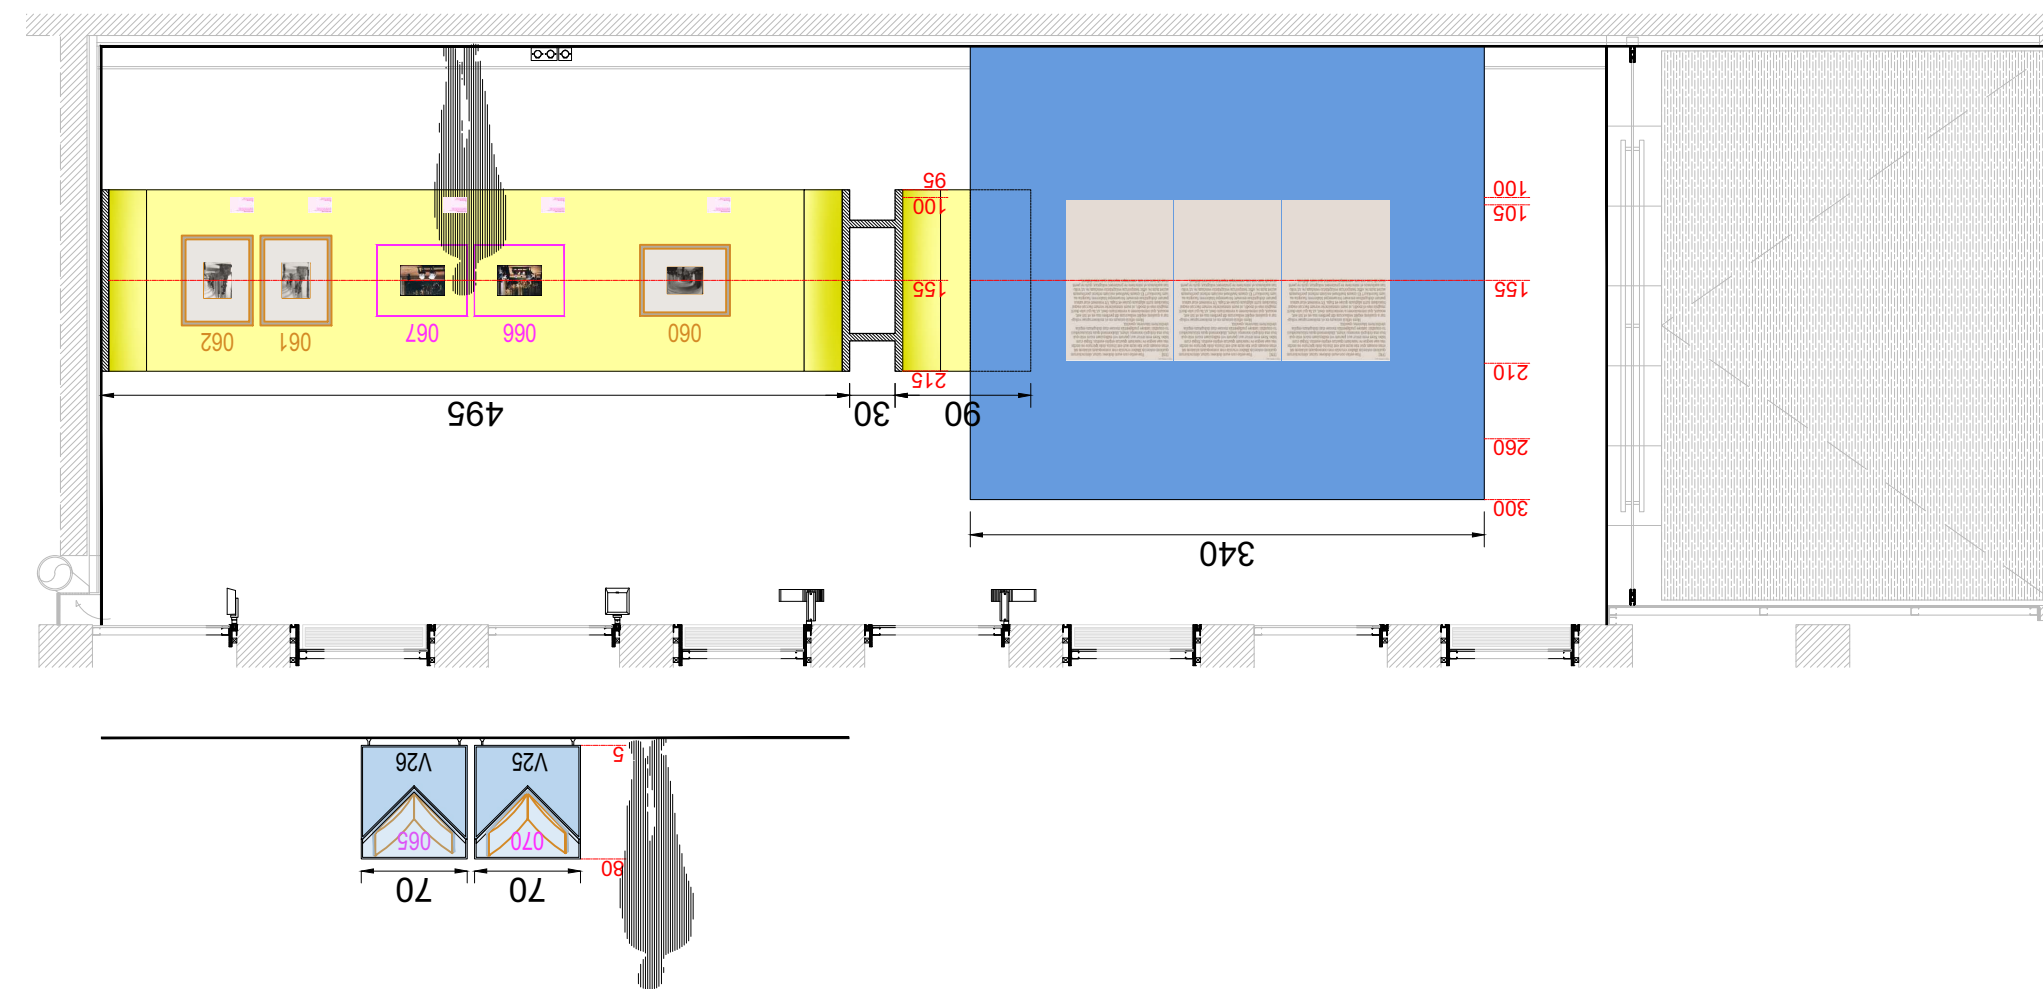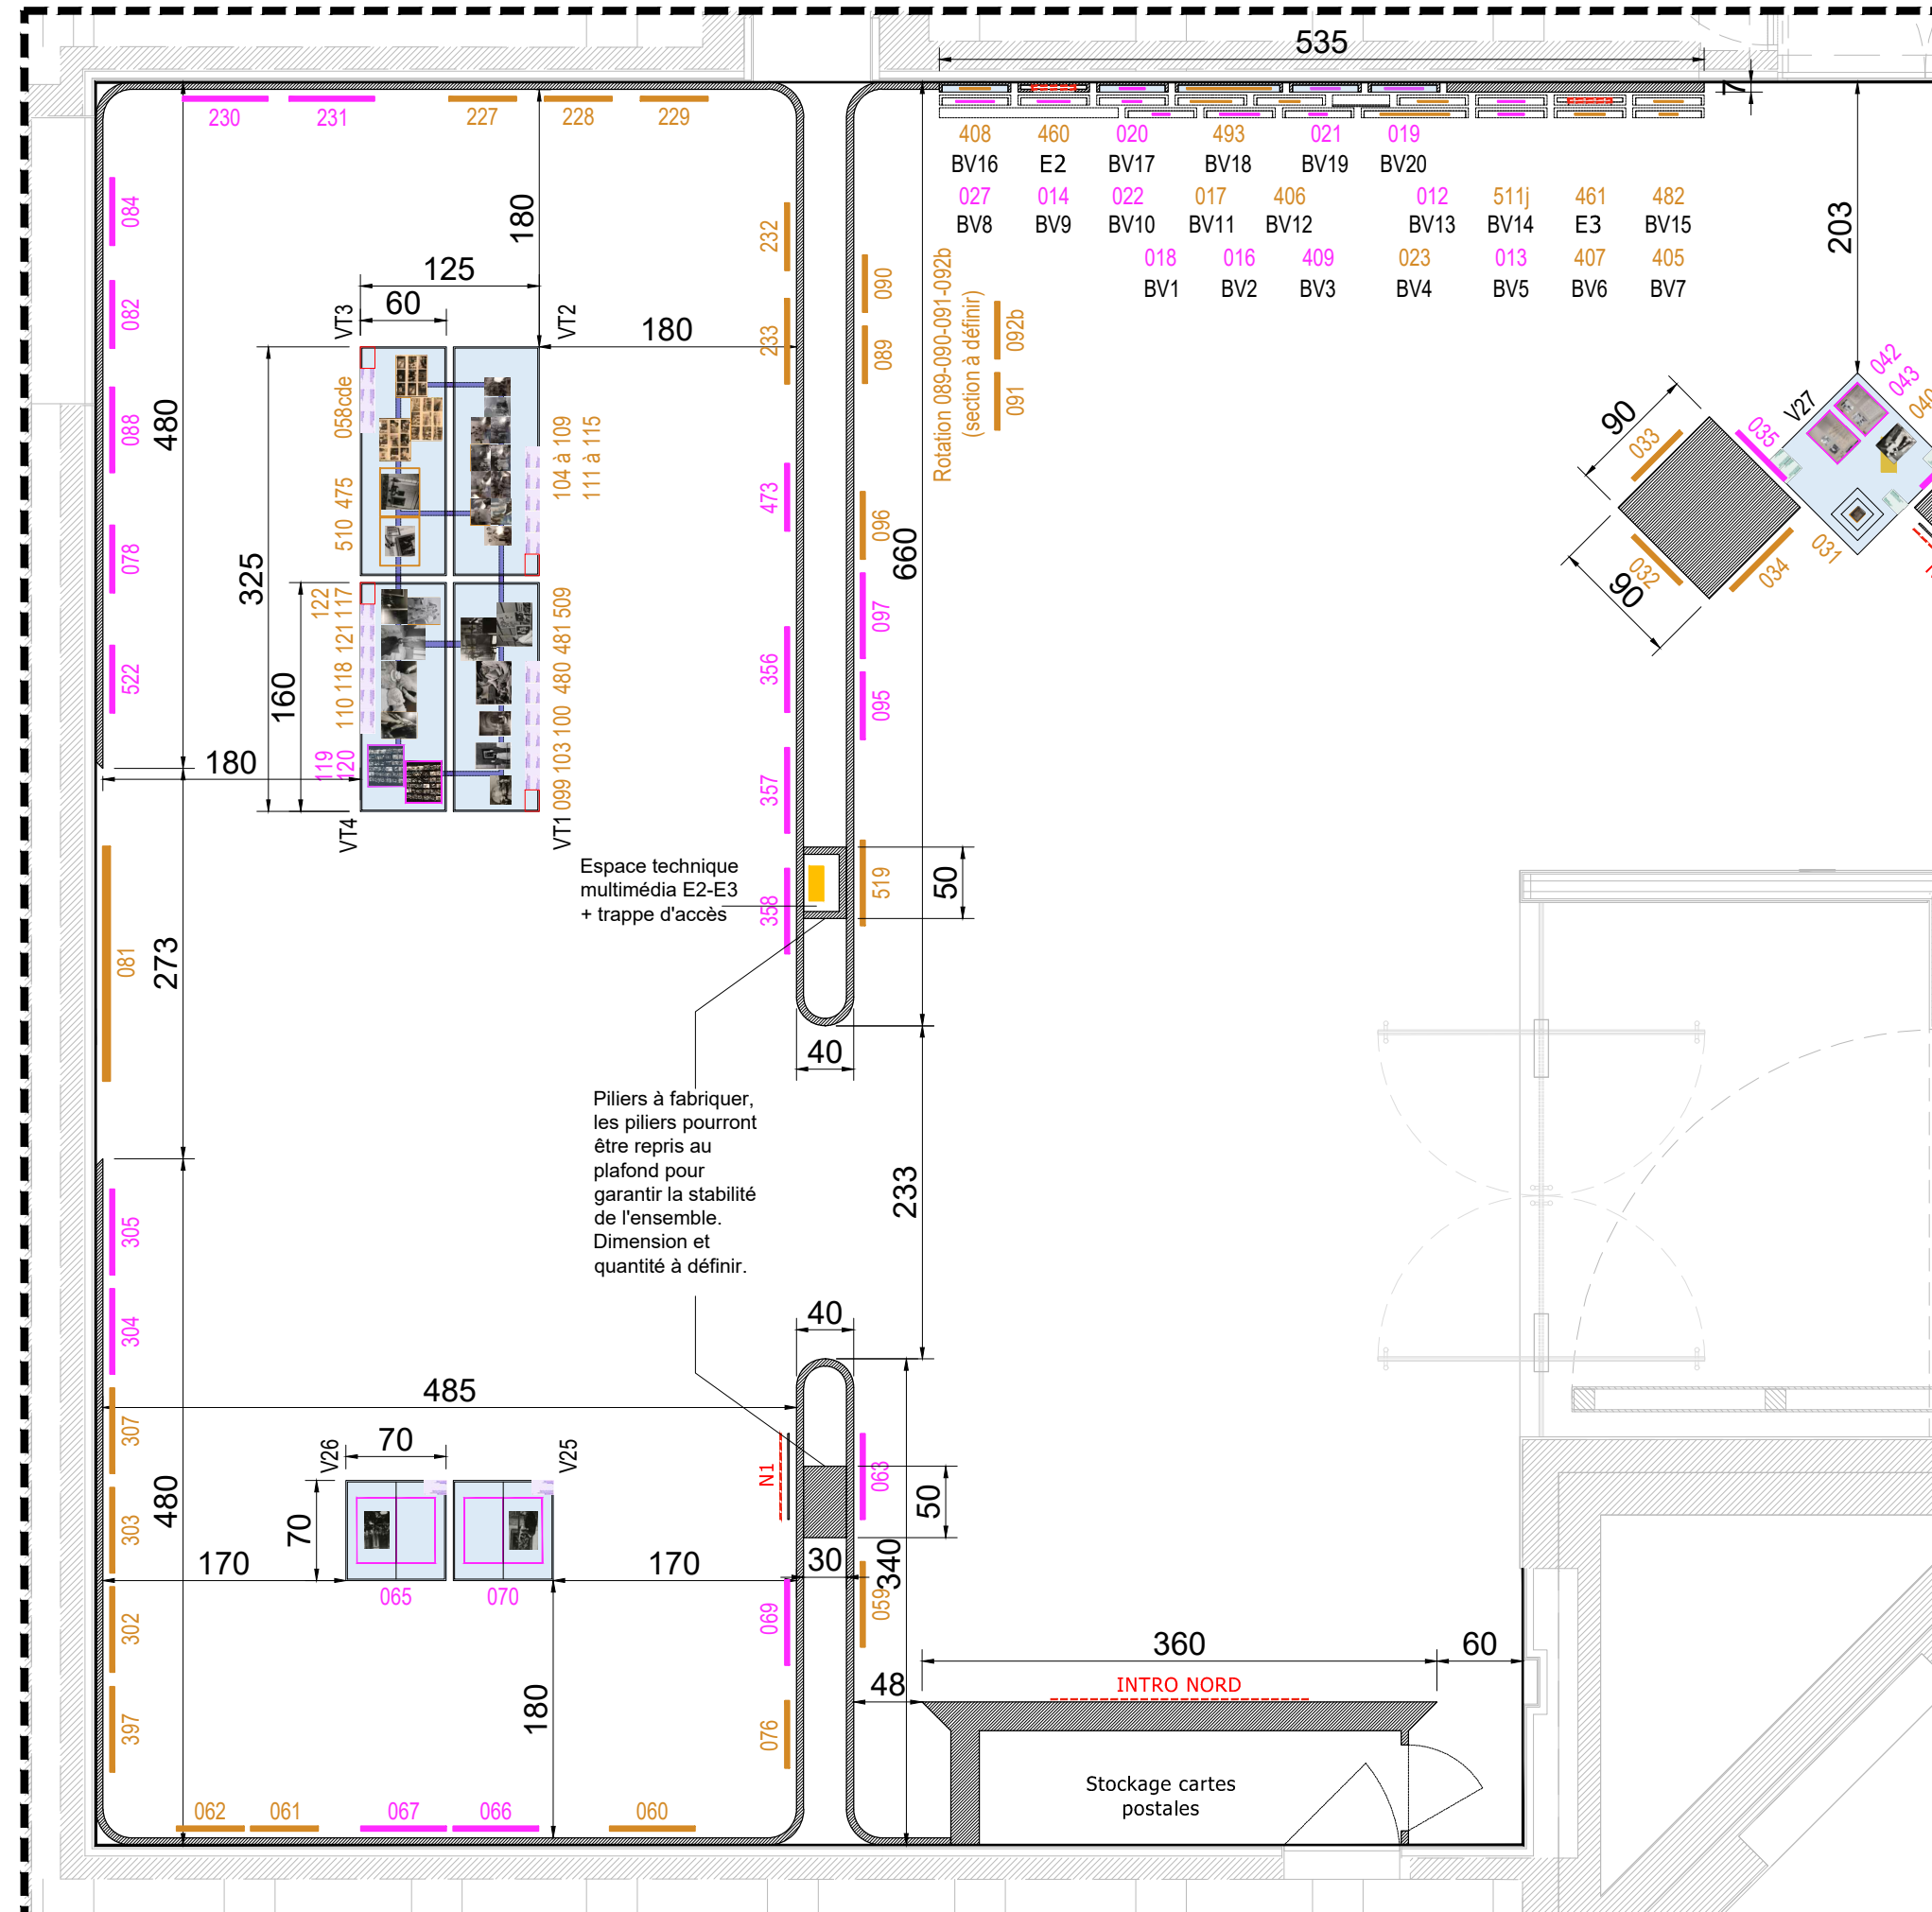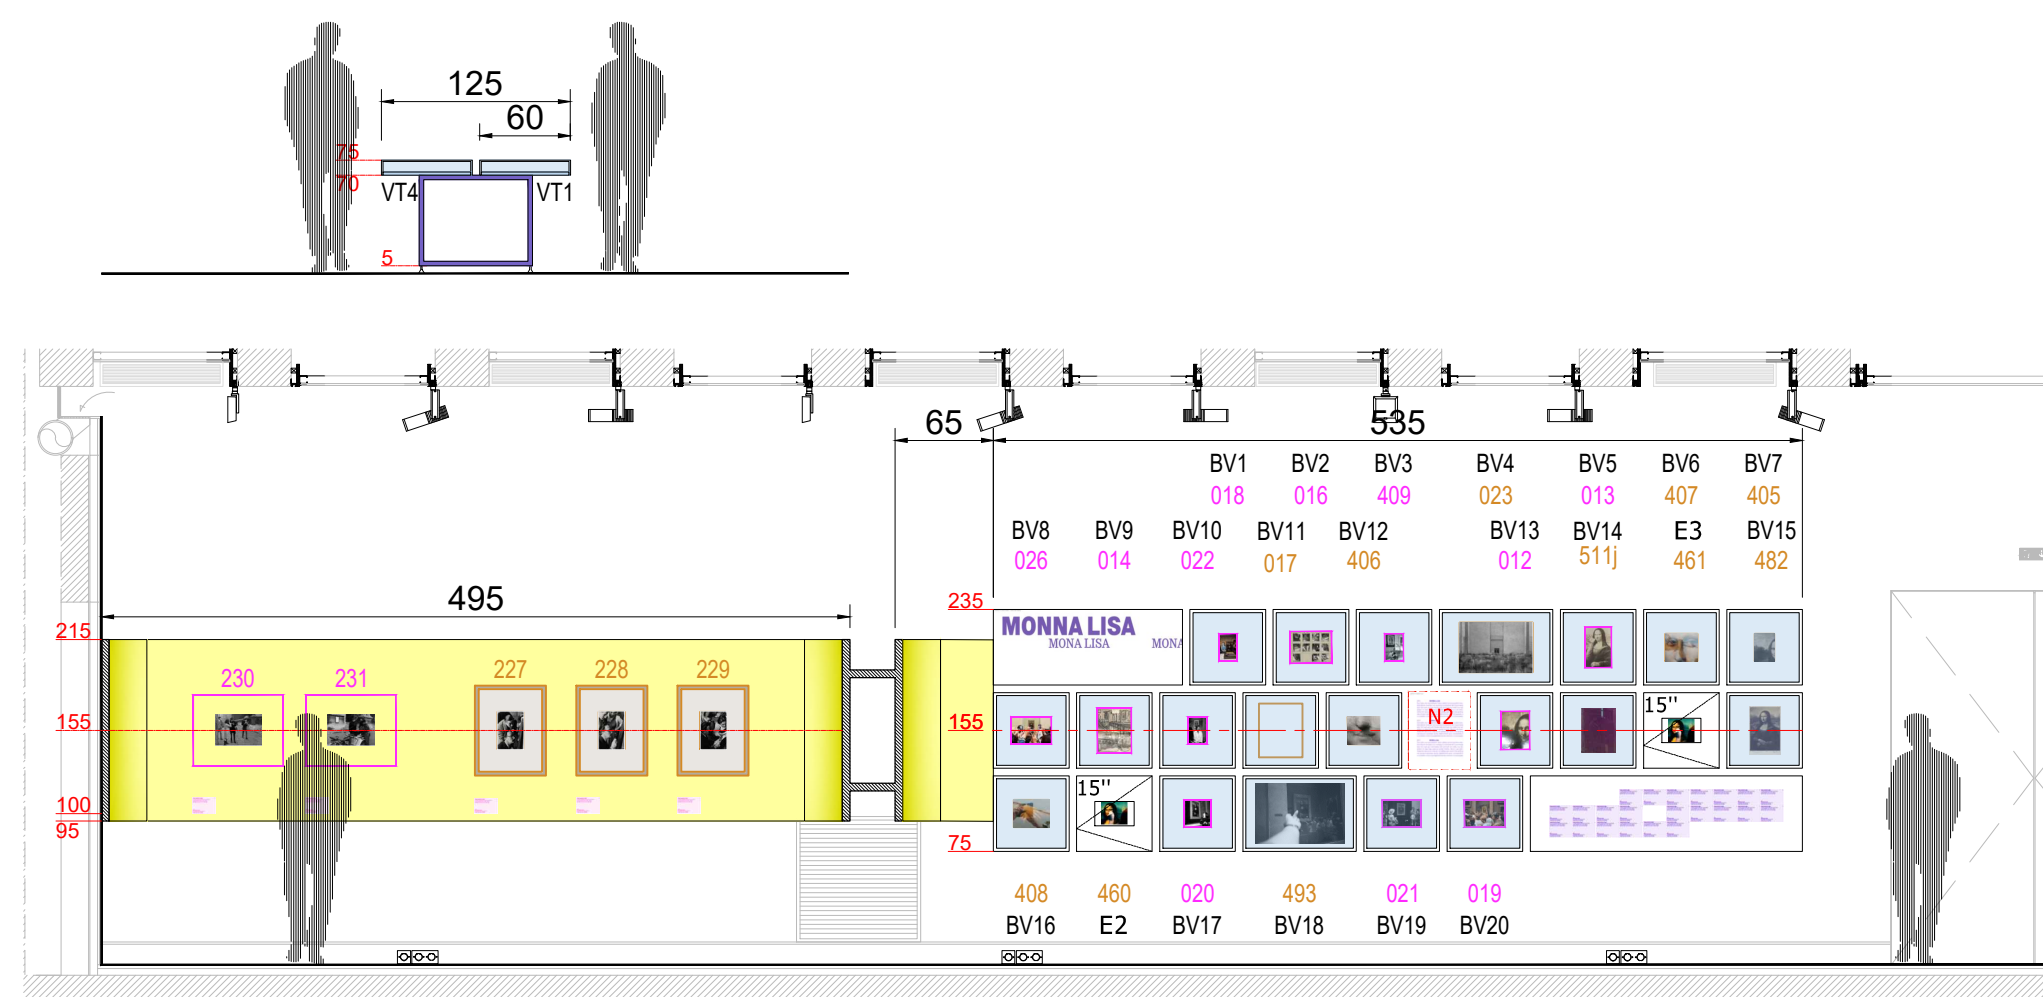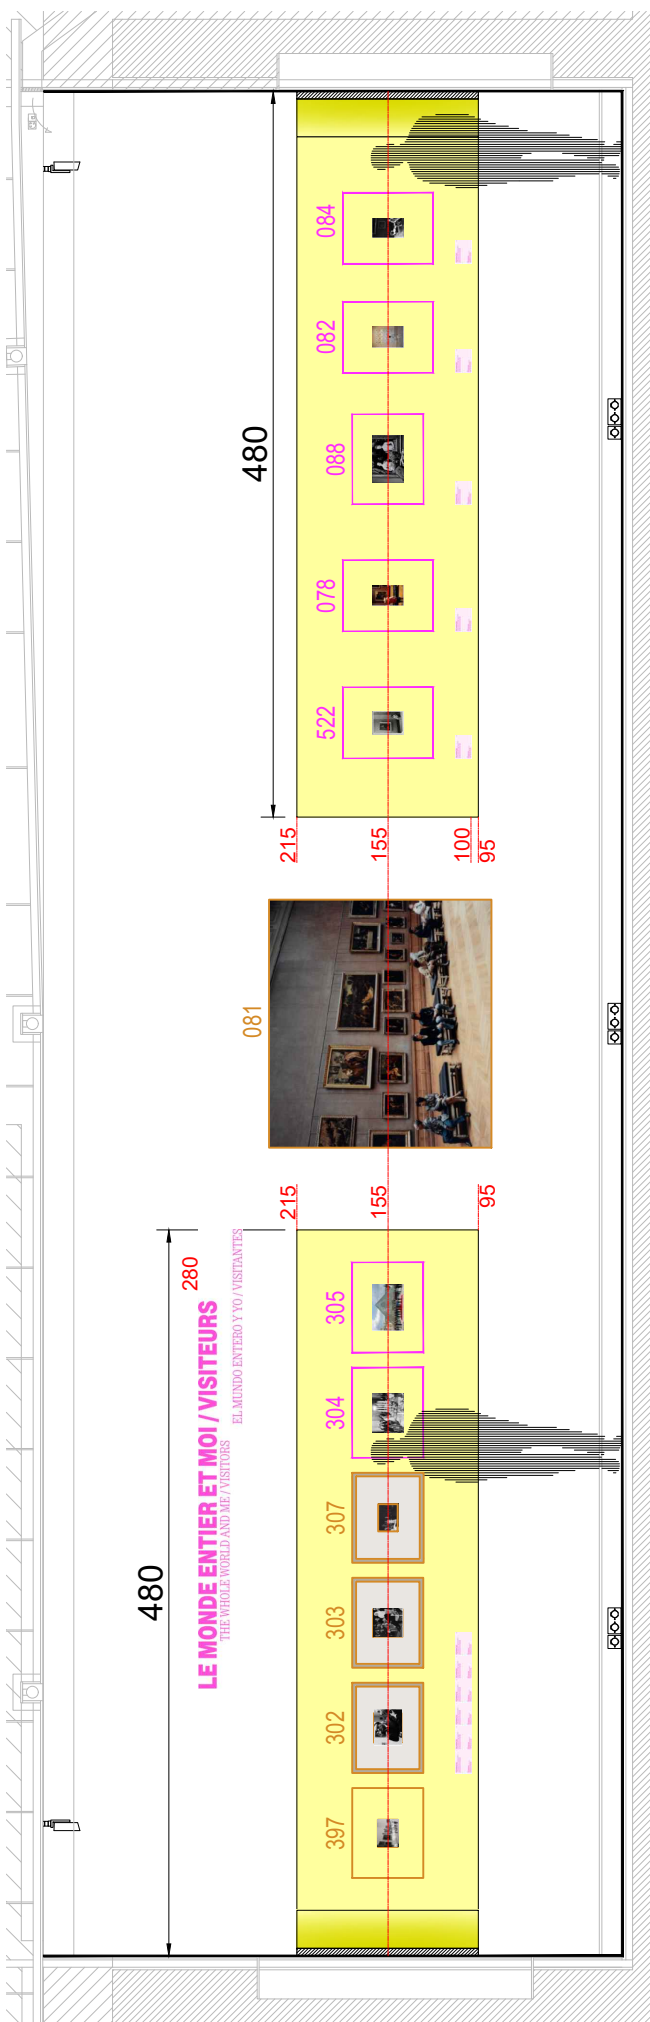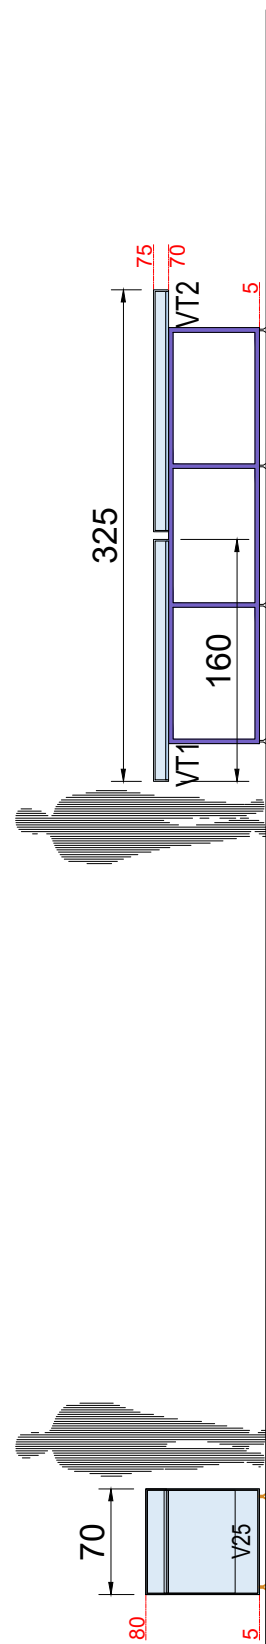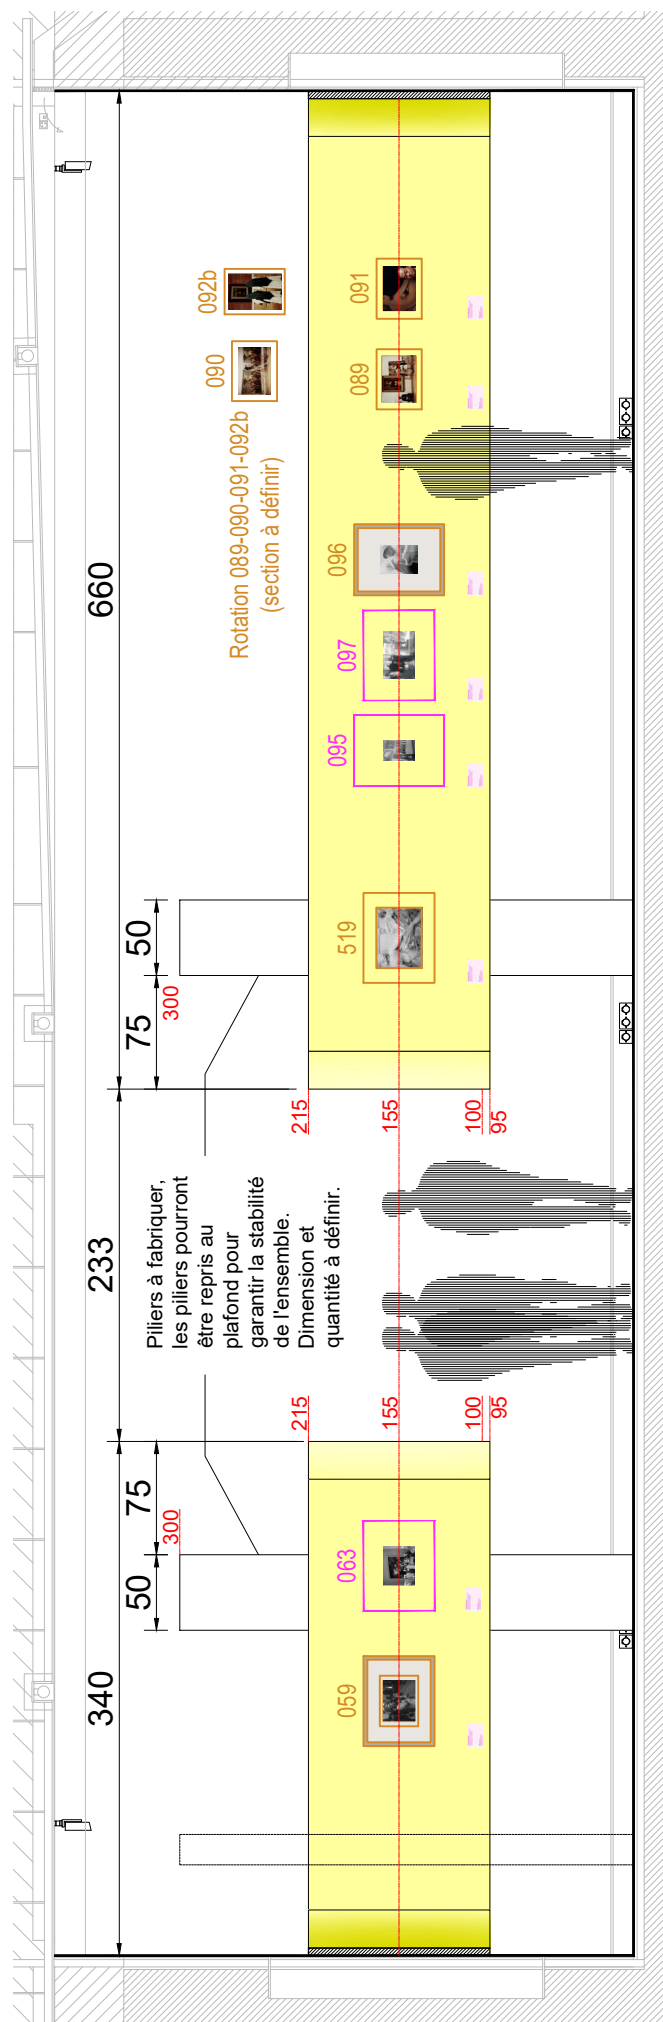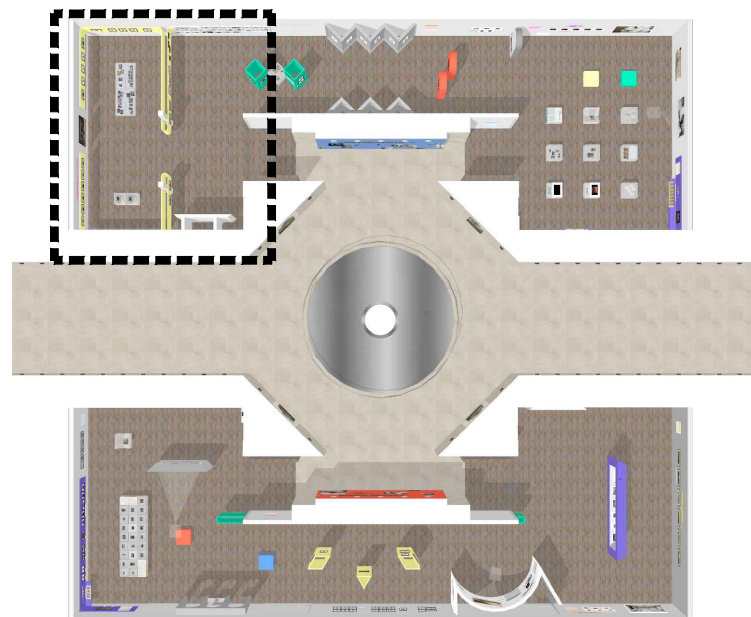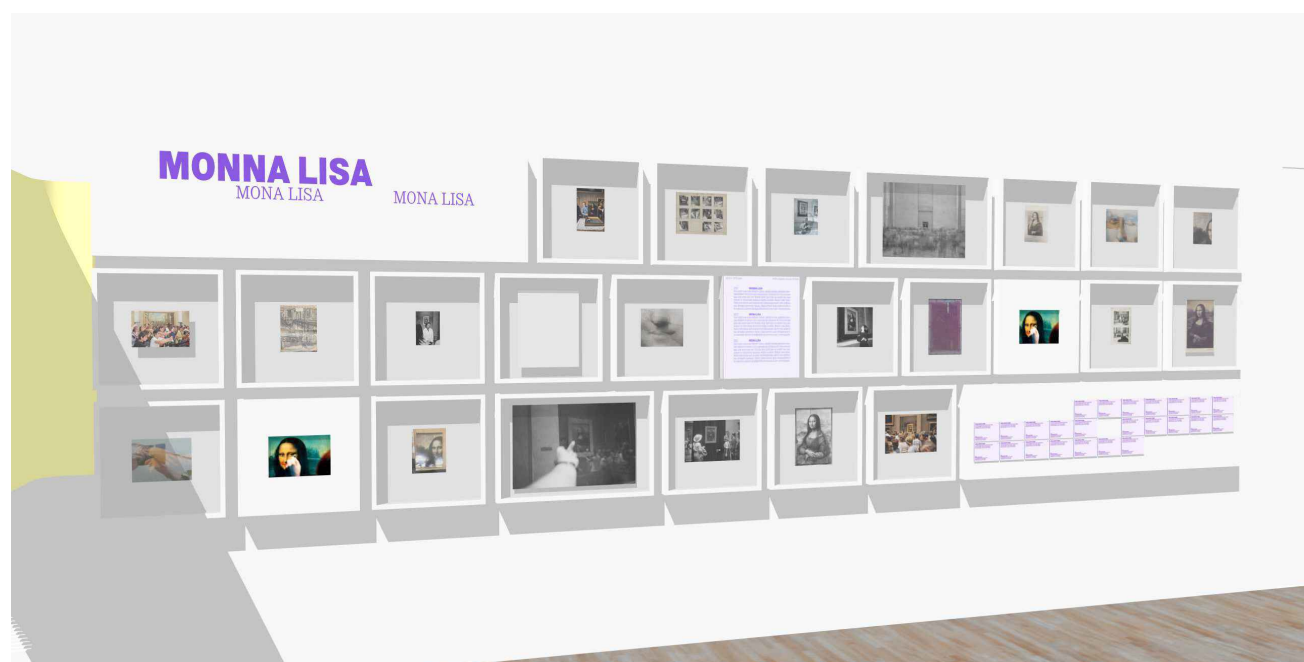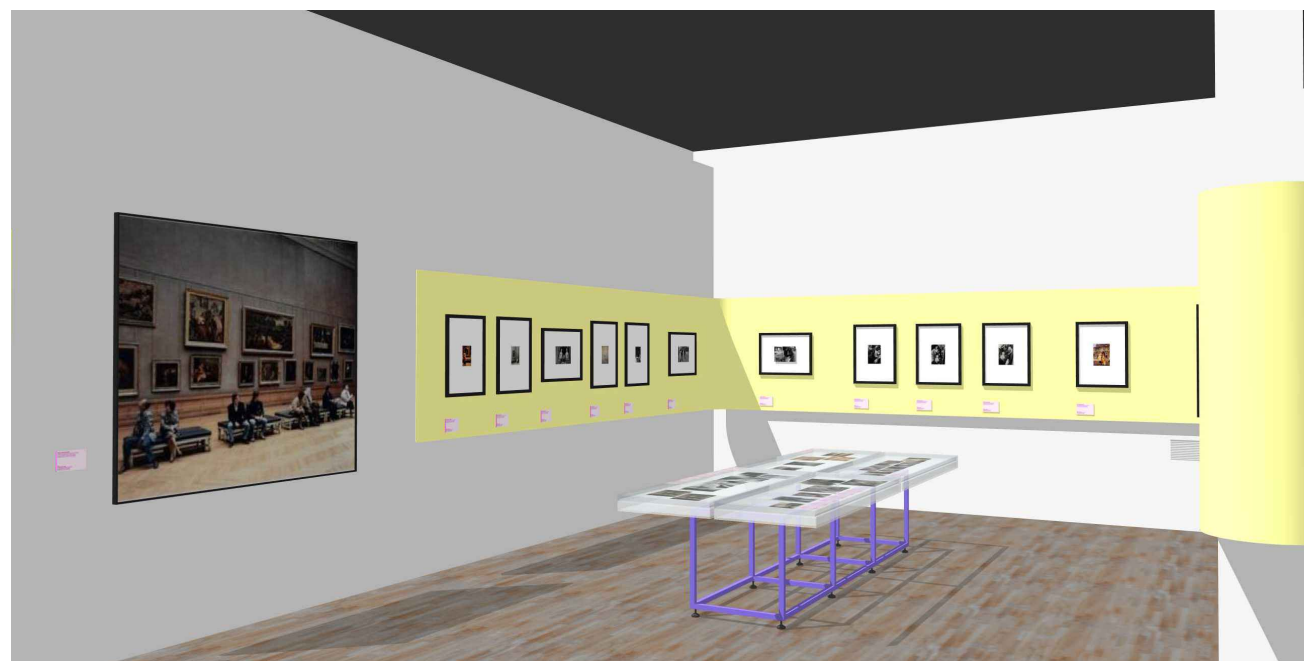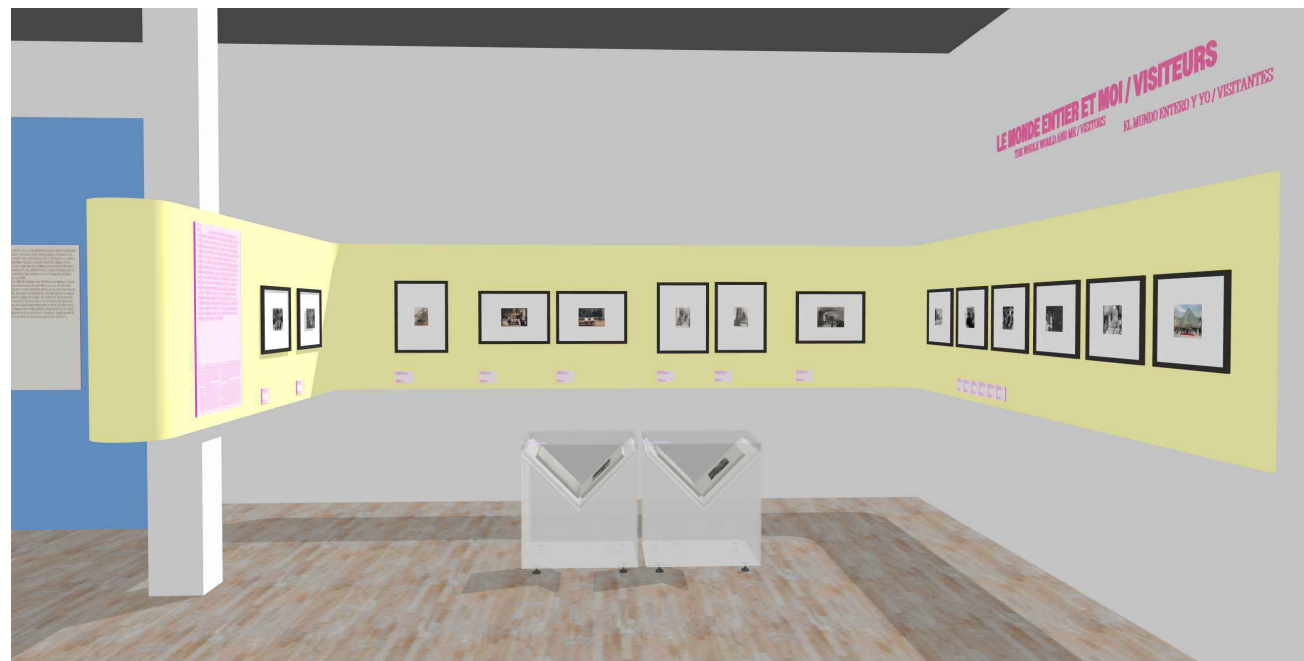

- Nomenclature
- VM - Vitrine Murale
 - VT - Vitrine Table
 - V - Vitrine Basse
 - BV - Boîte Vitree
 - VC - Vitrine Capot
 - S - Socle
 - SC - Support Catalogue
 - CTP - Cartes Postales
 - B - Banc
 - E - Ecran (hors marché)
 - PJ - Projection (hors marché)

----- Médiation Prise électrique

NOTA IMPORTANT : Toutes les cotes issues de l'existant devront impérativement être vérifiées sur place par le titulaire du marché

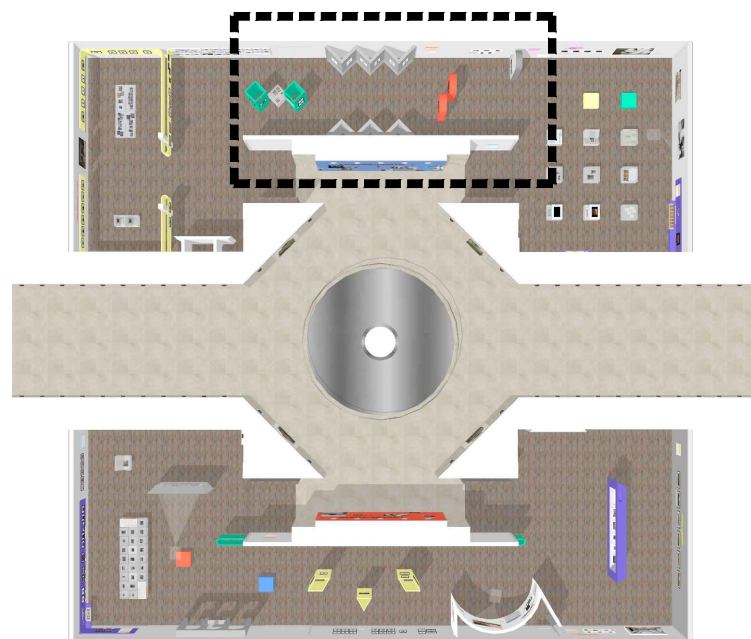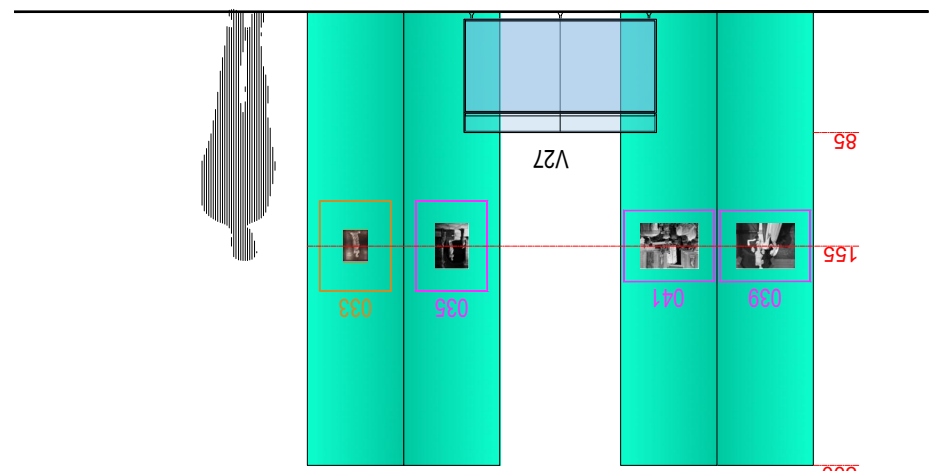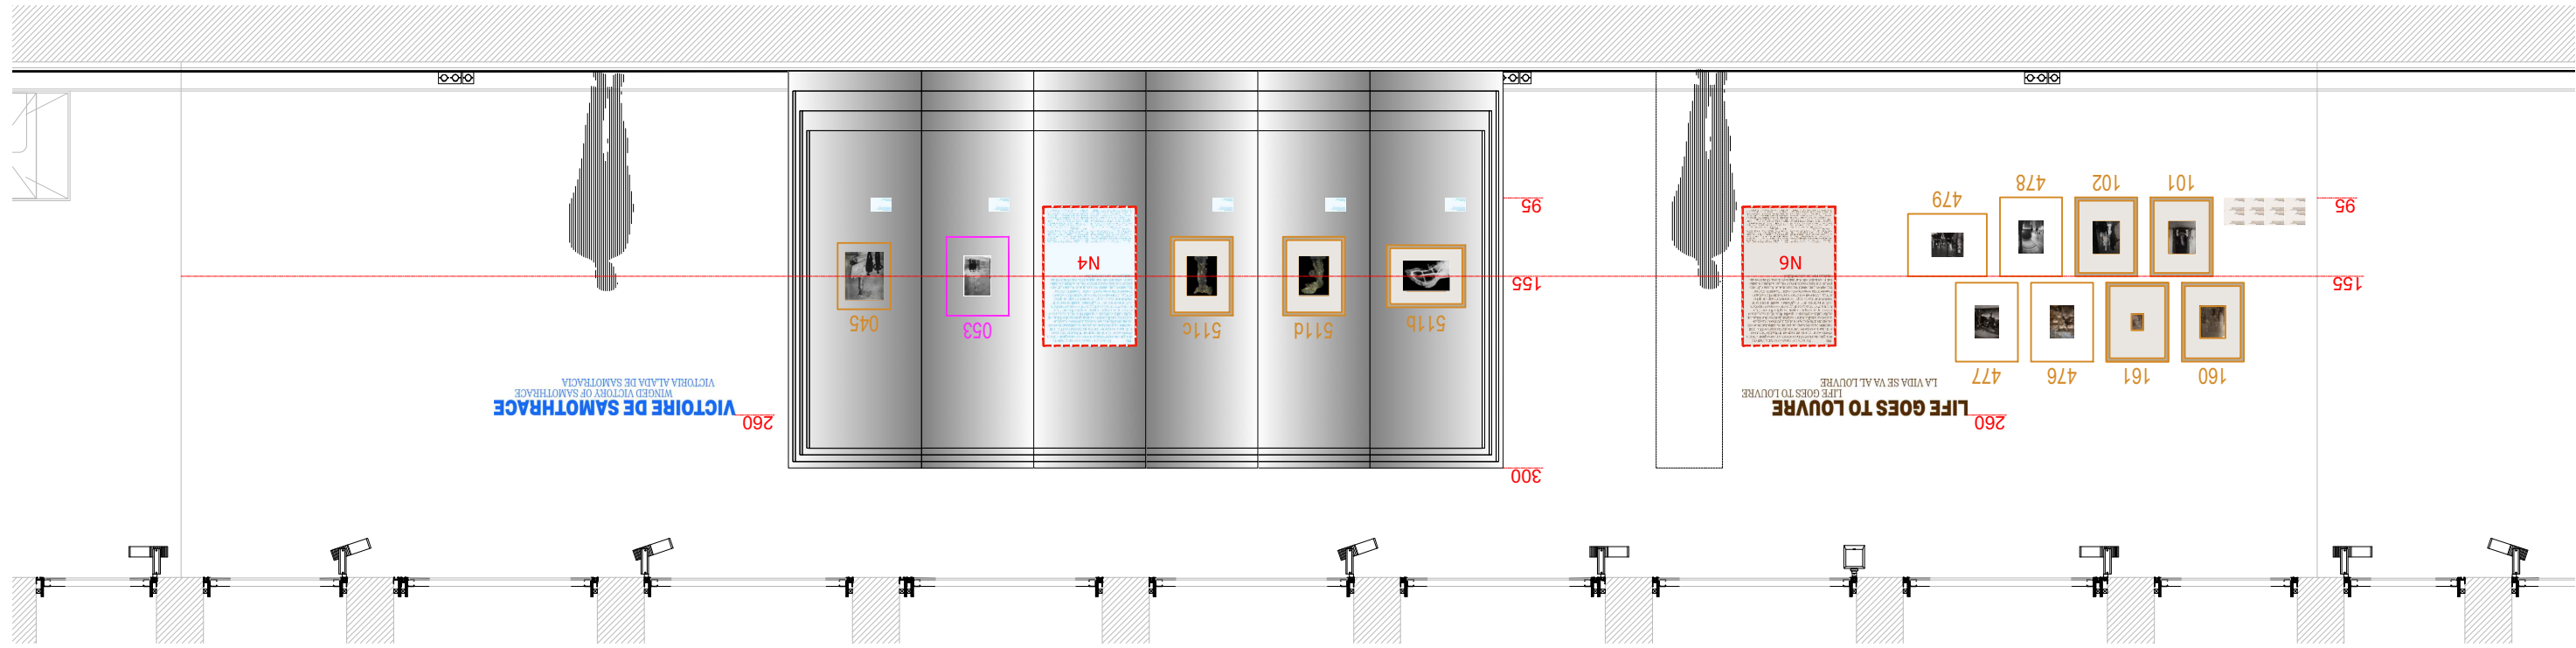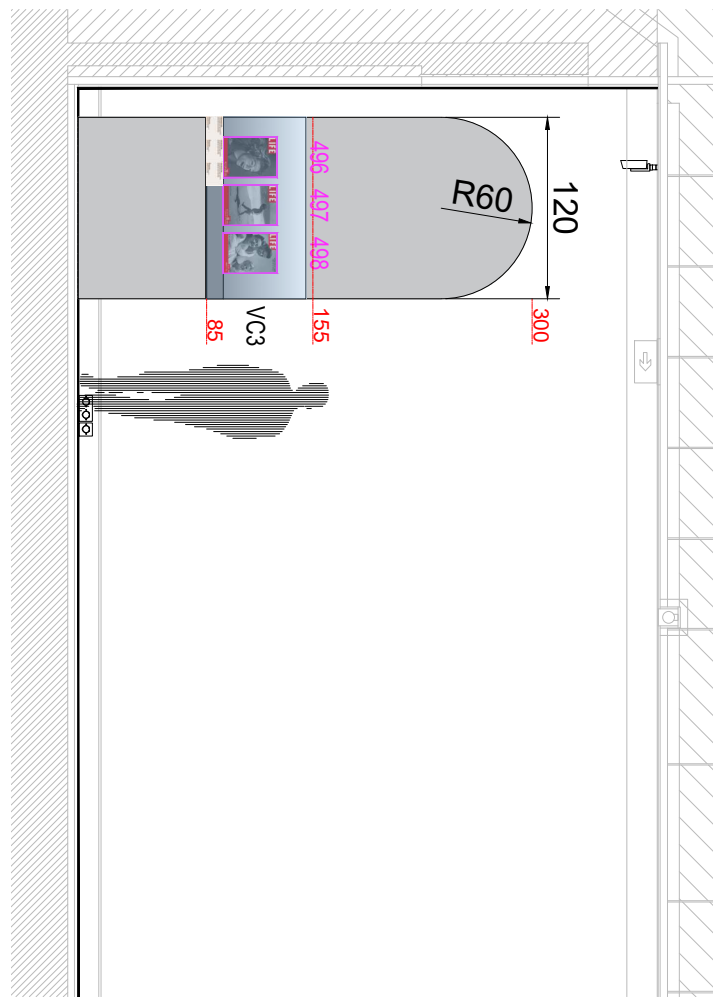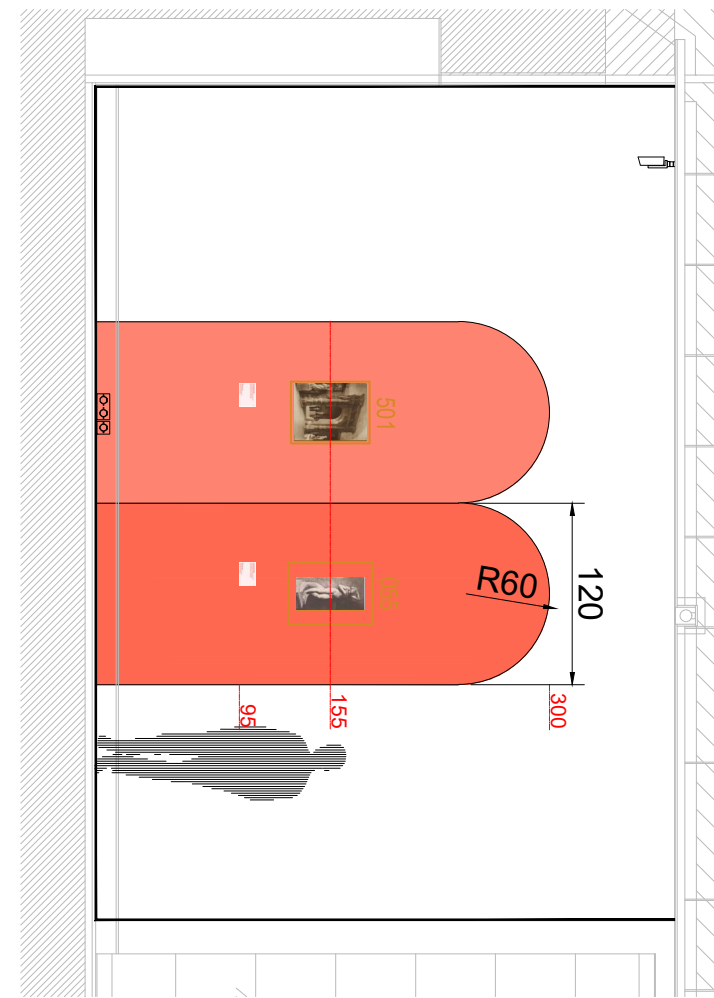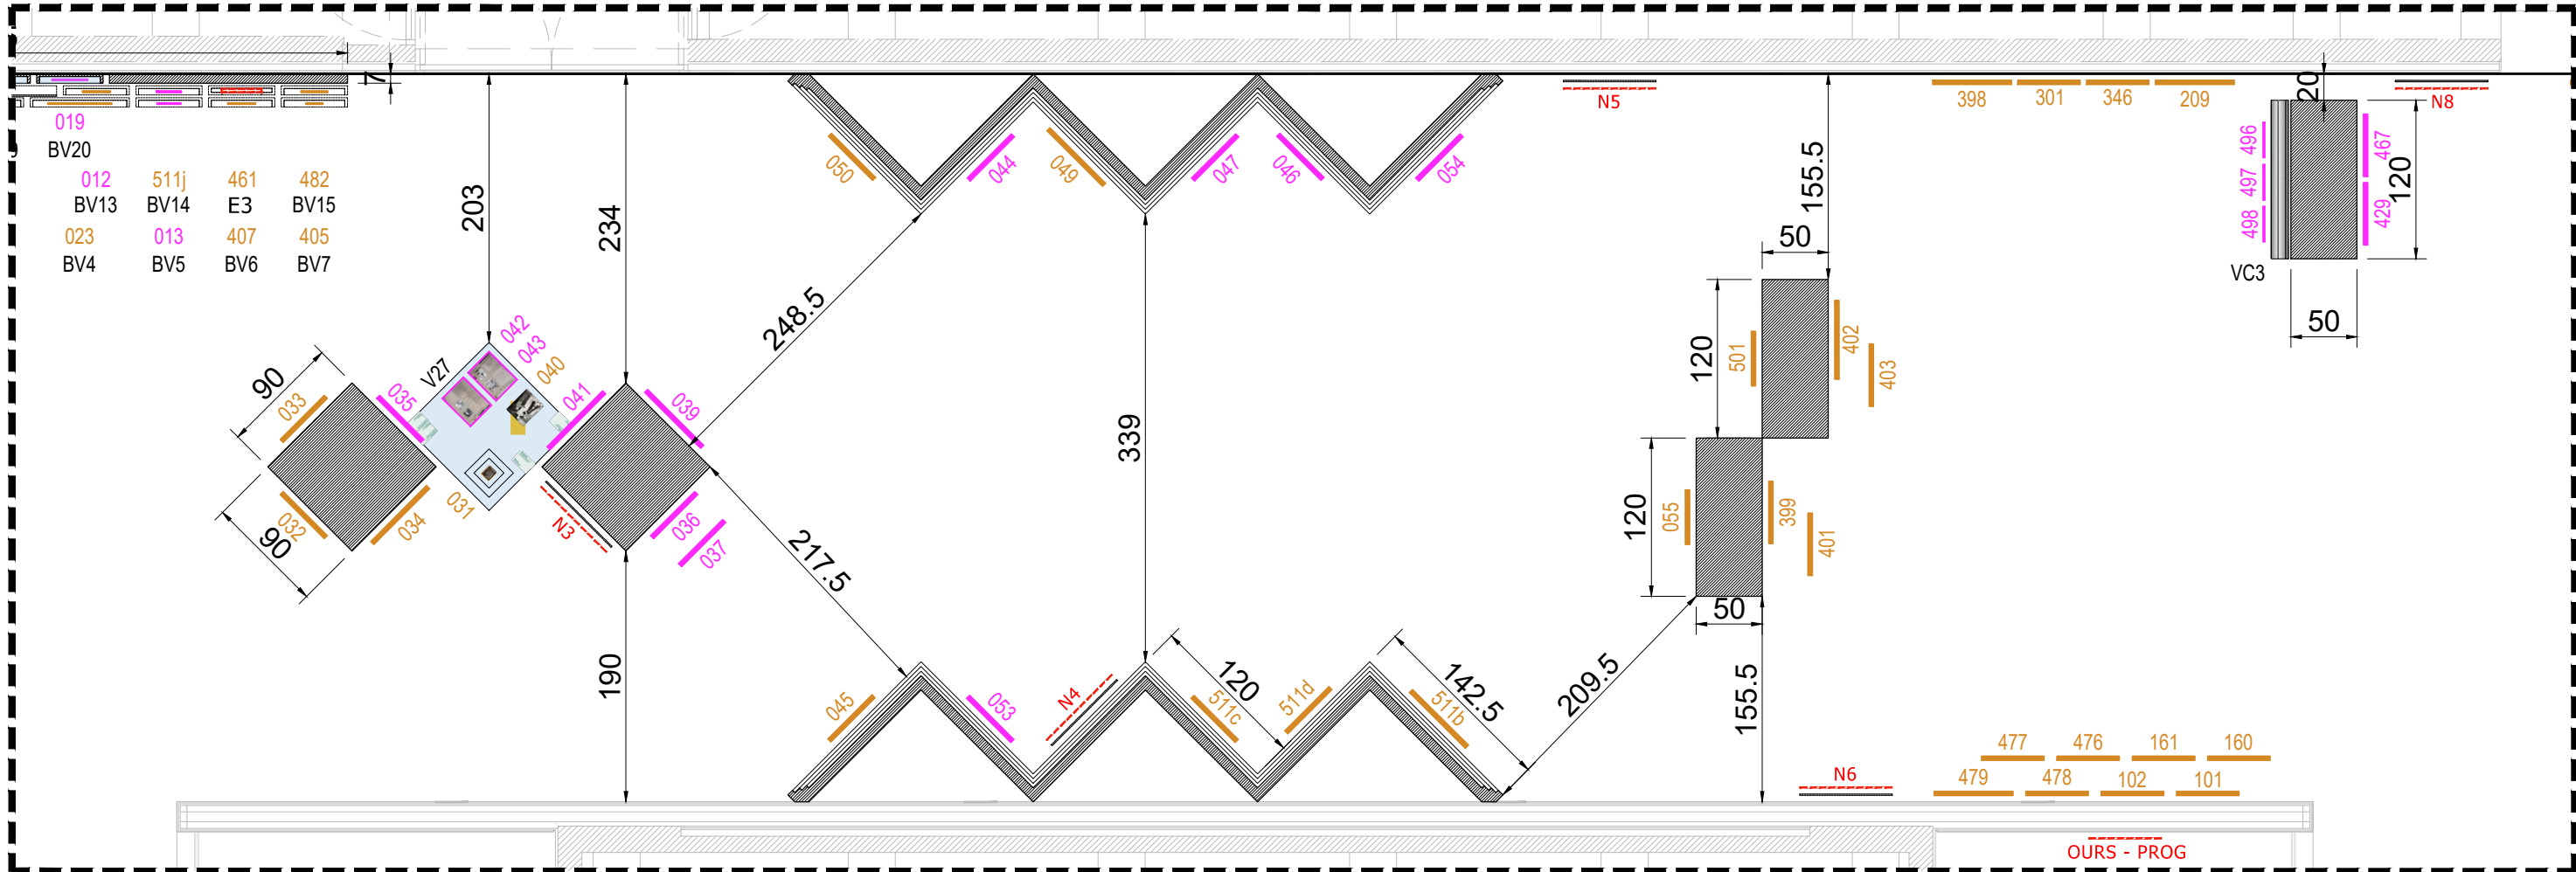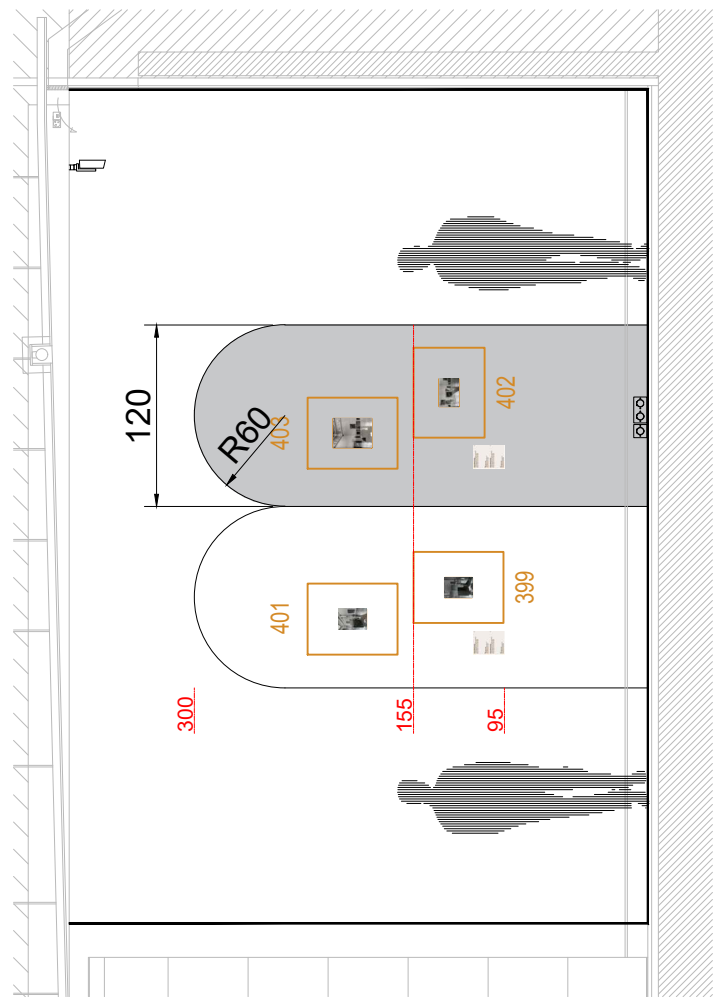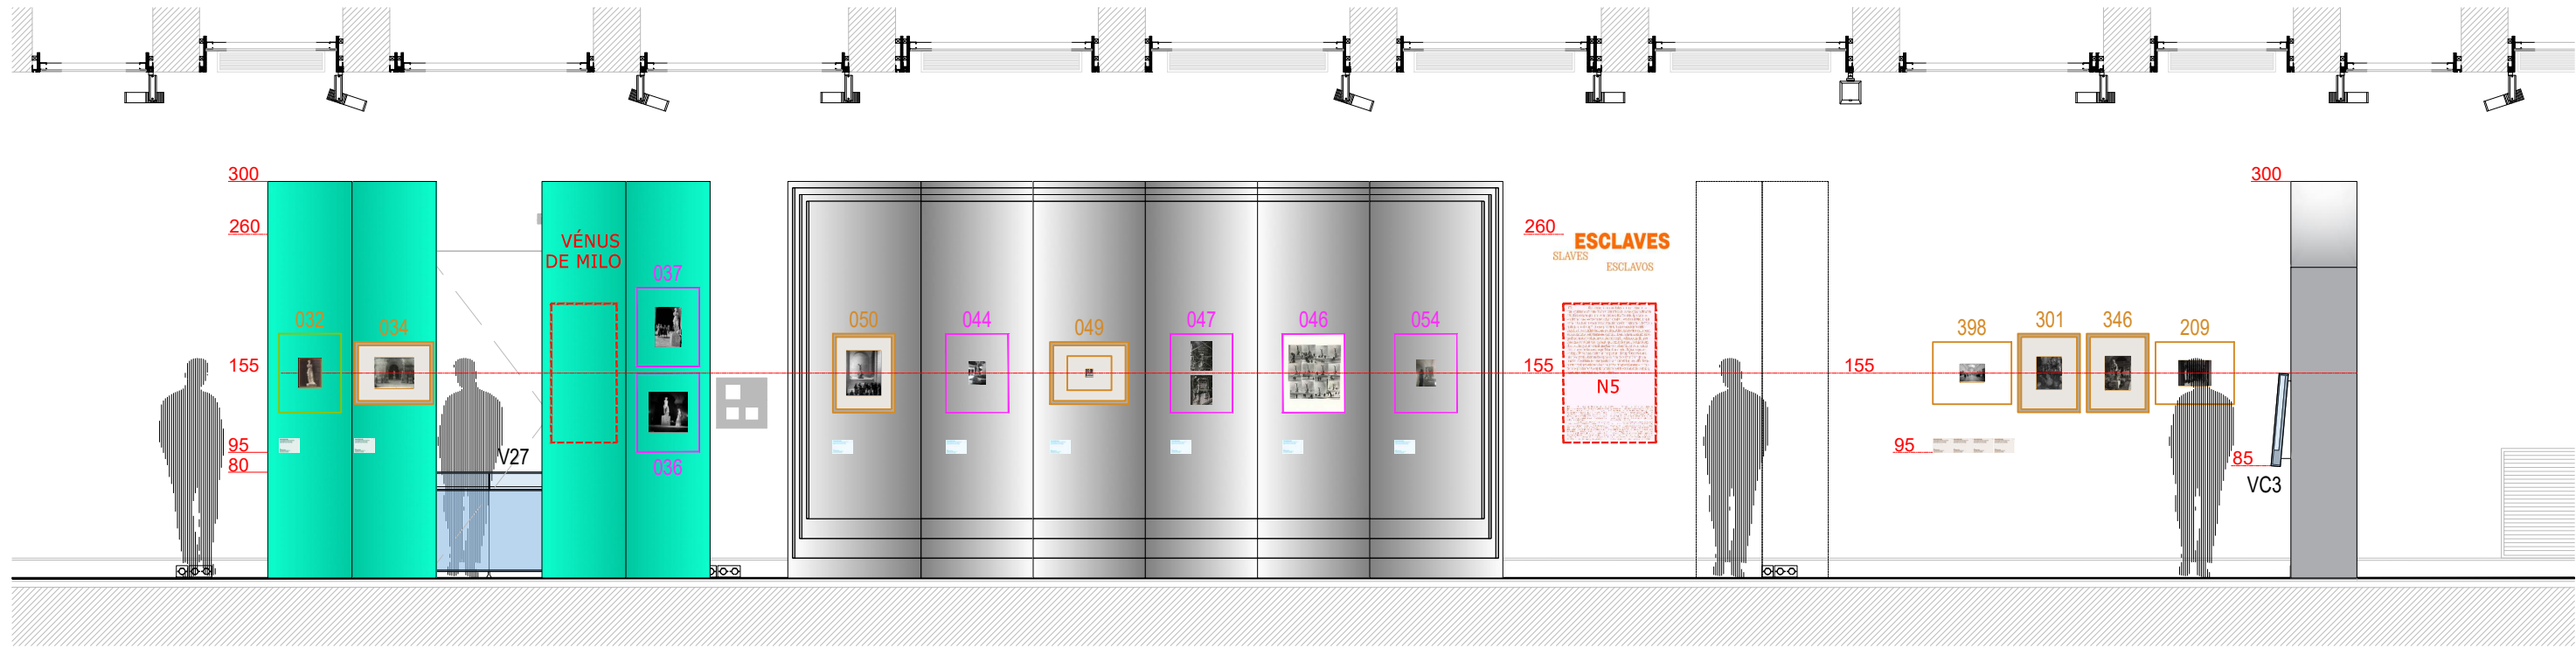

- Nomenclature
- VM - Vitrine Murale
 - VT - Vitrine Table
 - V - Vitrine Basse
 - BV - Boîte Vitree
 - VC - Vitrine Capot
 - S - Socle
 - SC - Support Catalogue
 - CTP - Cartes Postales
 - B - Banc
 - E - Ecran (hors marché)
 - PJ - Projection (hors marché)

NOTA IMPORTANT : Toutes les cotes issues de l'existant devront impérativement être vérifiées sur place par le titulaire du marché



Juan-Felipe Alarcon
Service de scénographie
Direction des expositions et des éditions






LOUVRE/PHOTO

Projet N° 26-006
Mezzanine Napoléon

PLAN ET ELEVATIONS NORD COULOIR
1 : 50

PRO-DCE
05.03.2026

P11

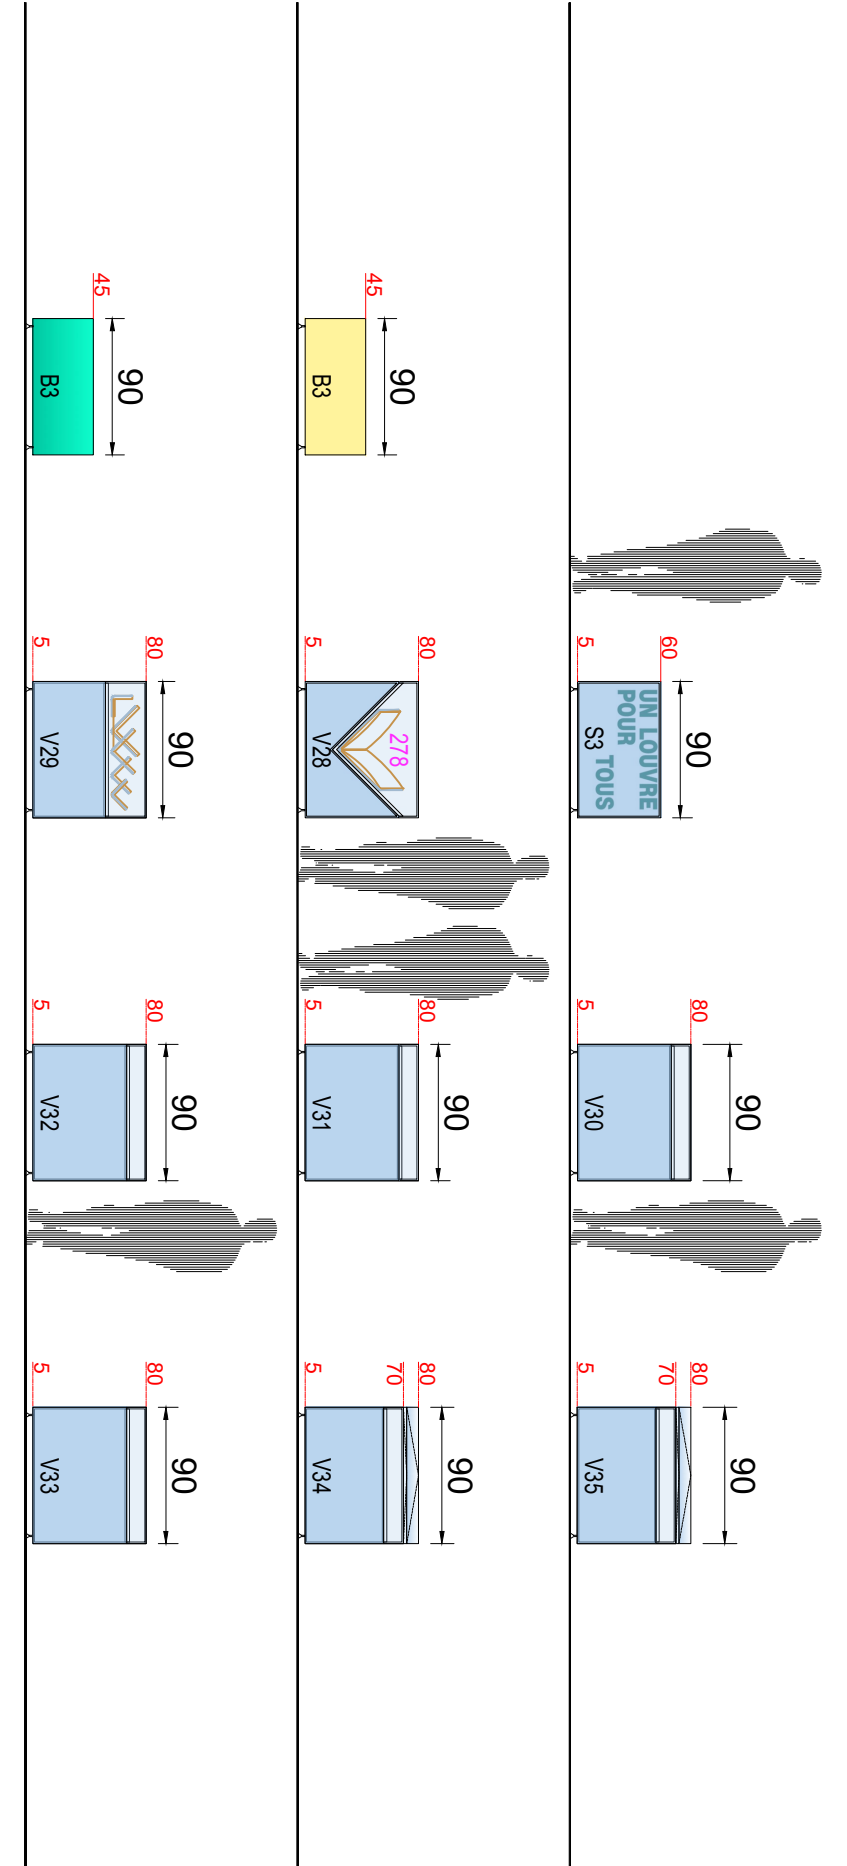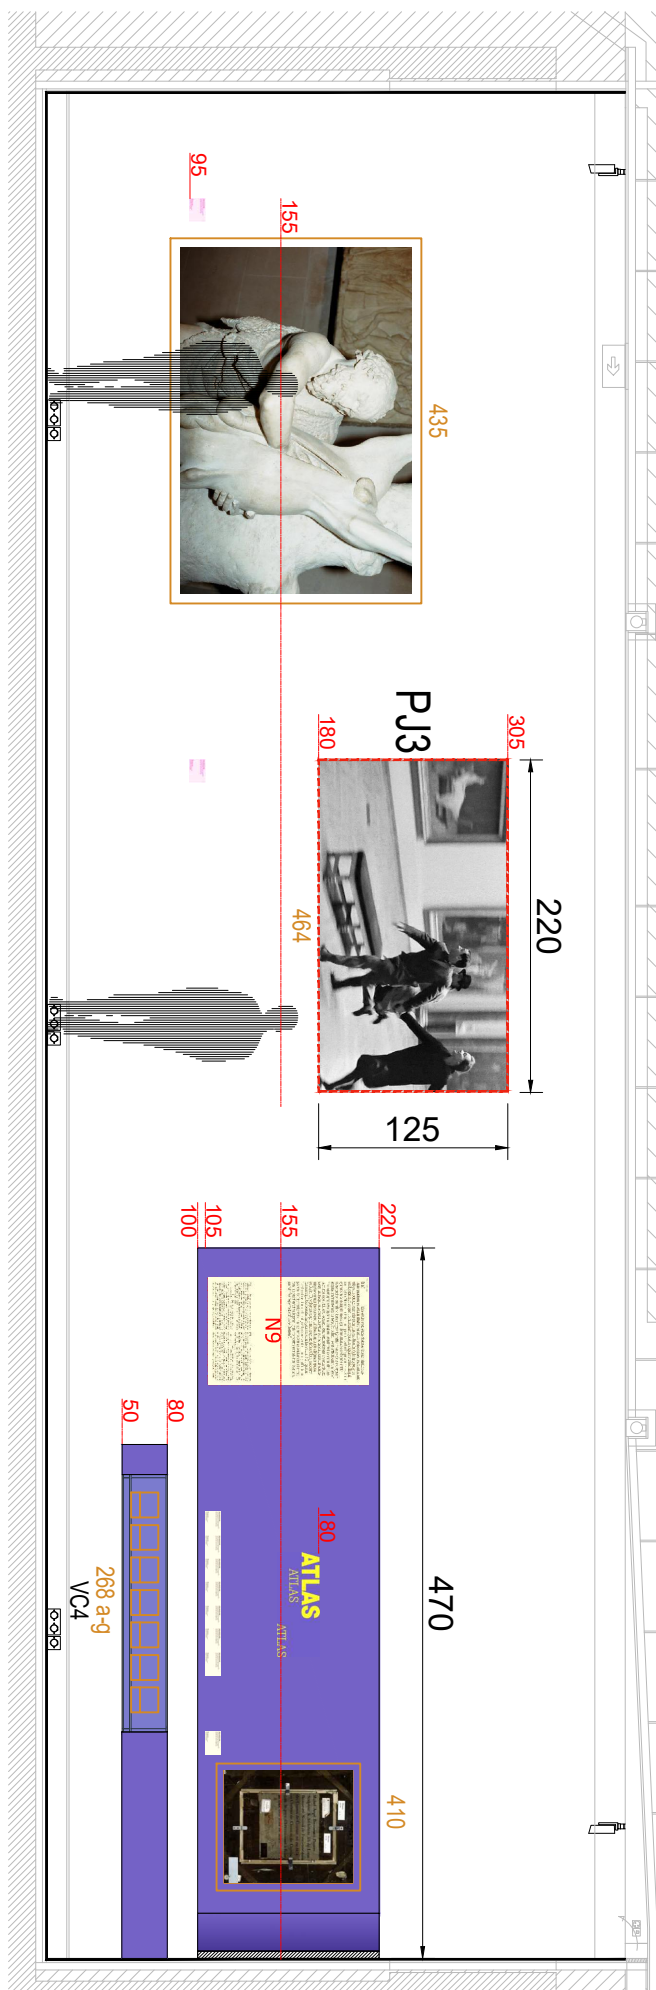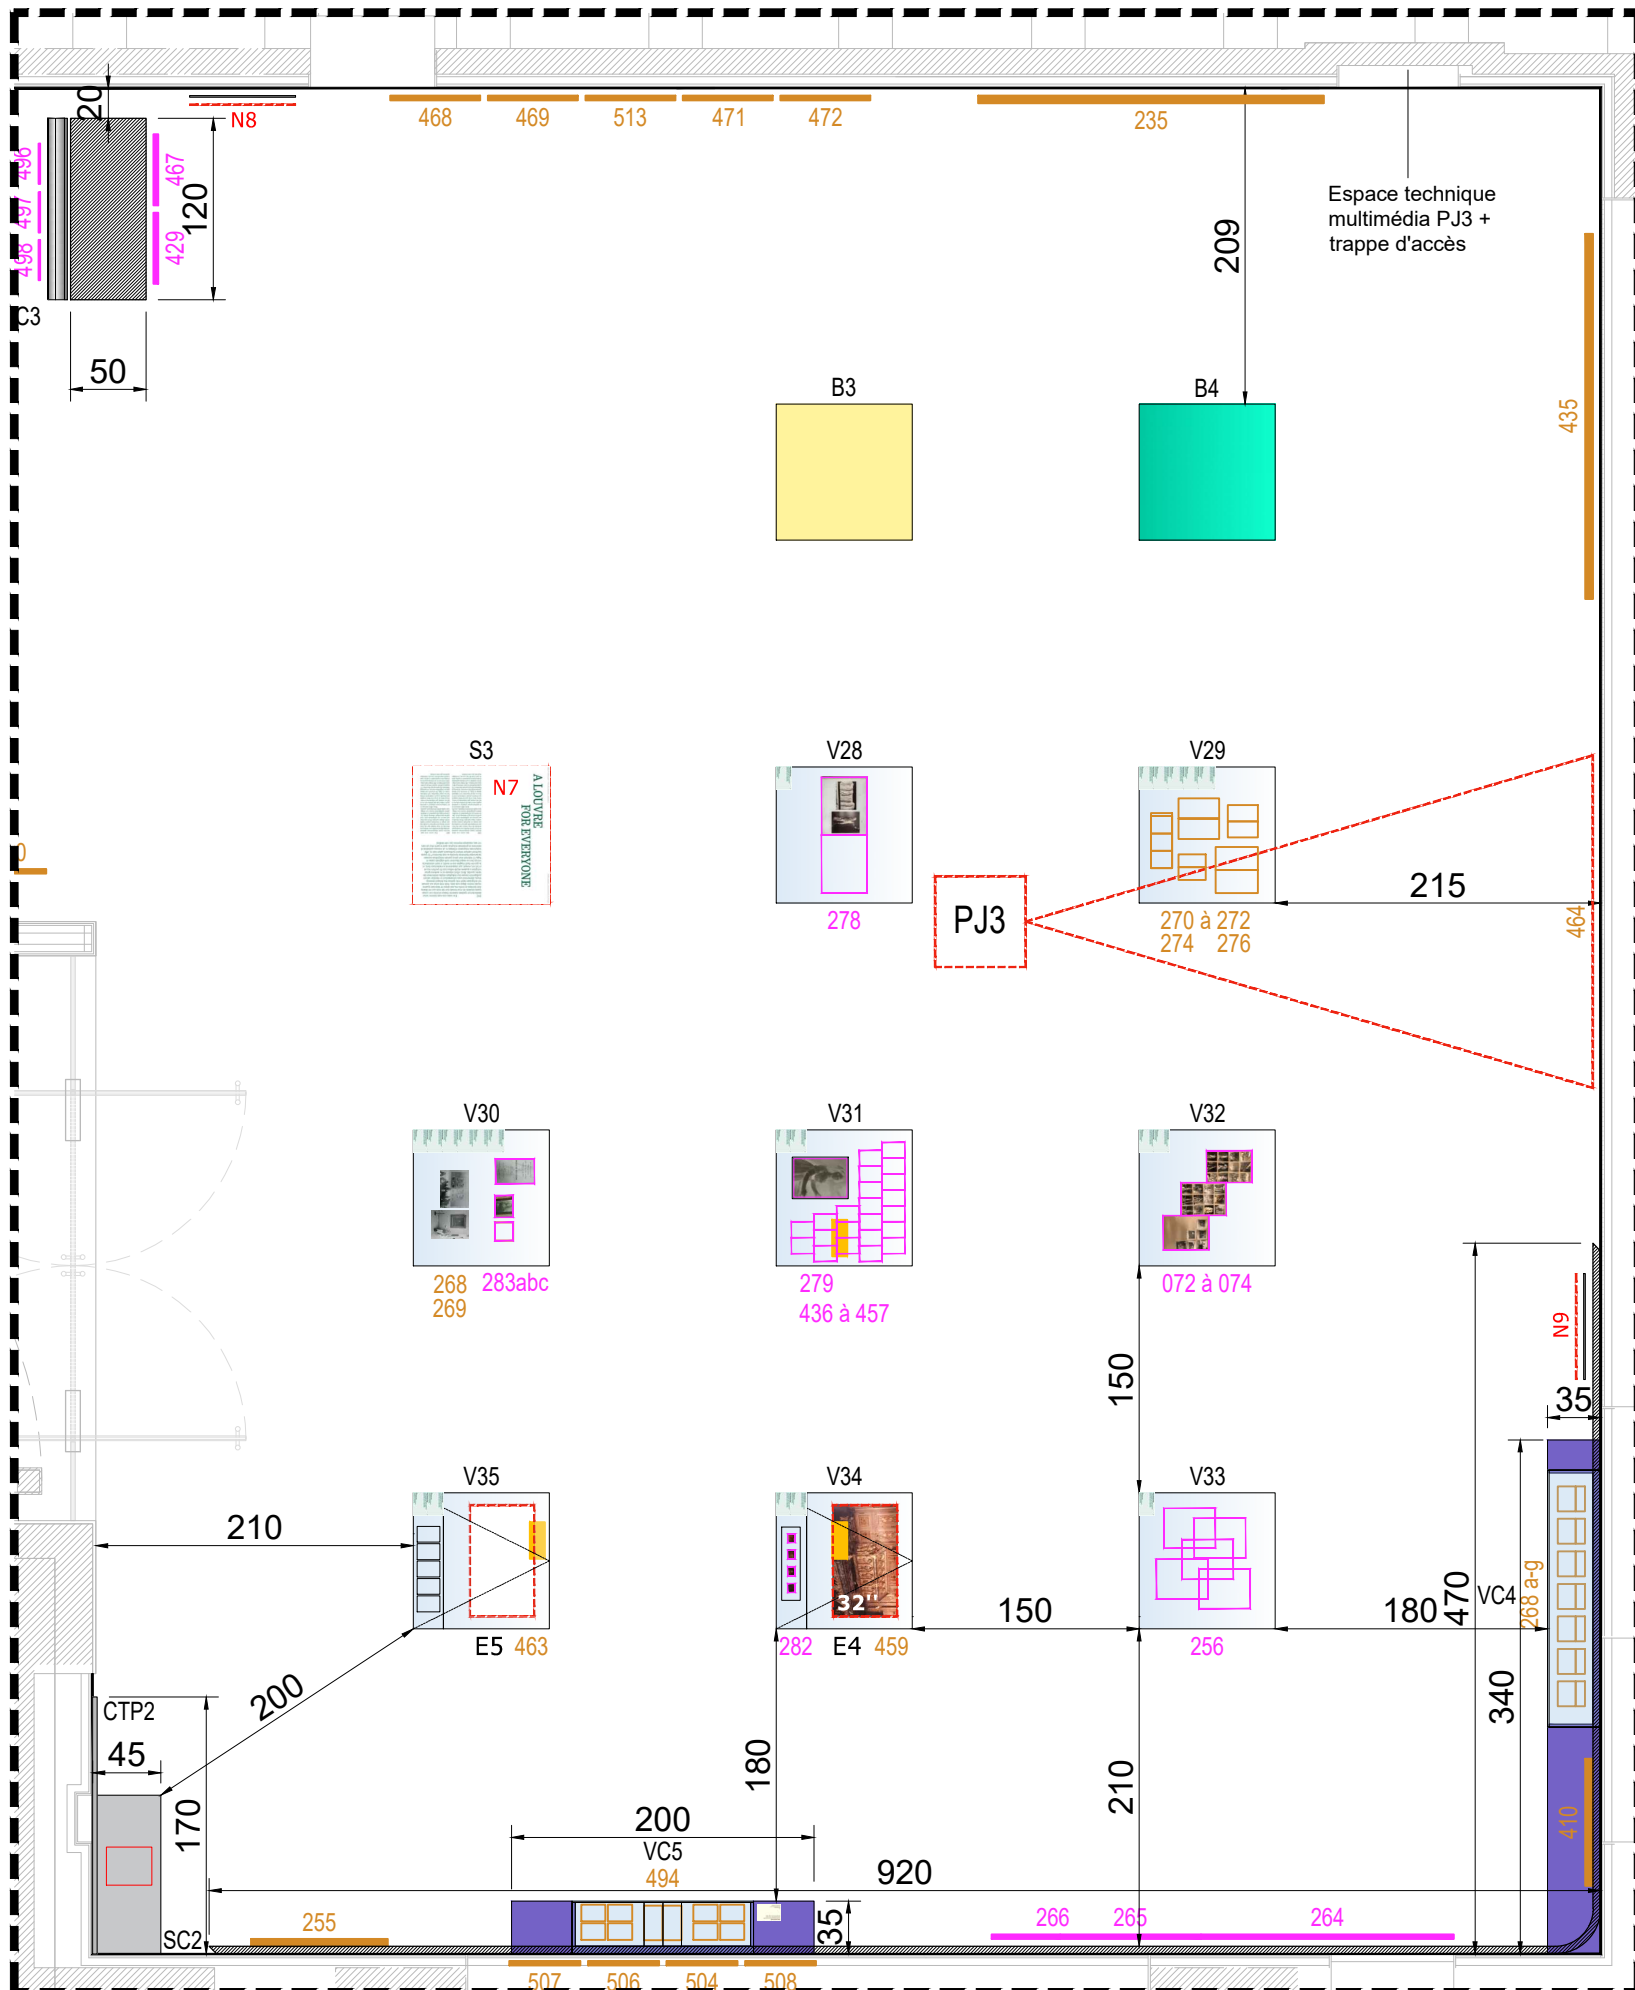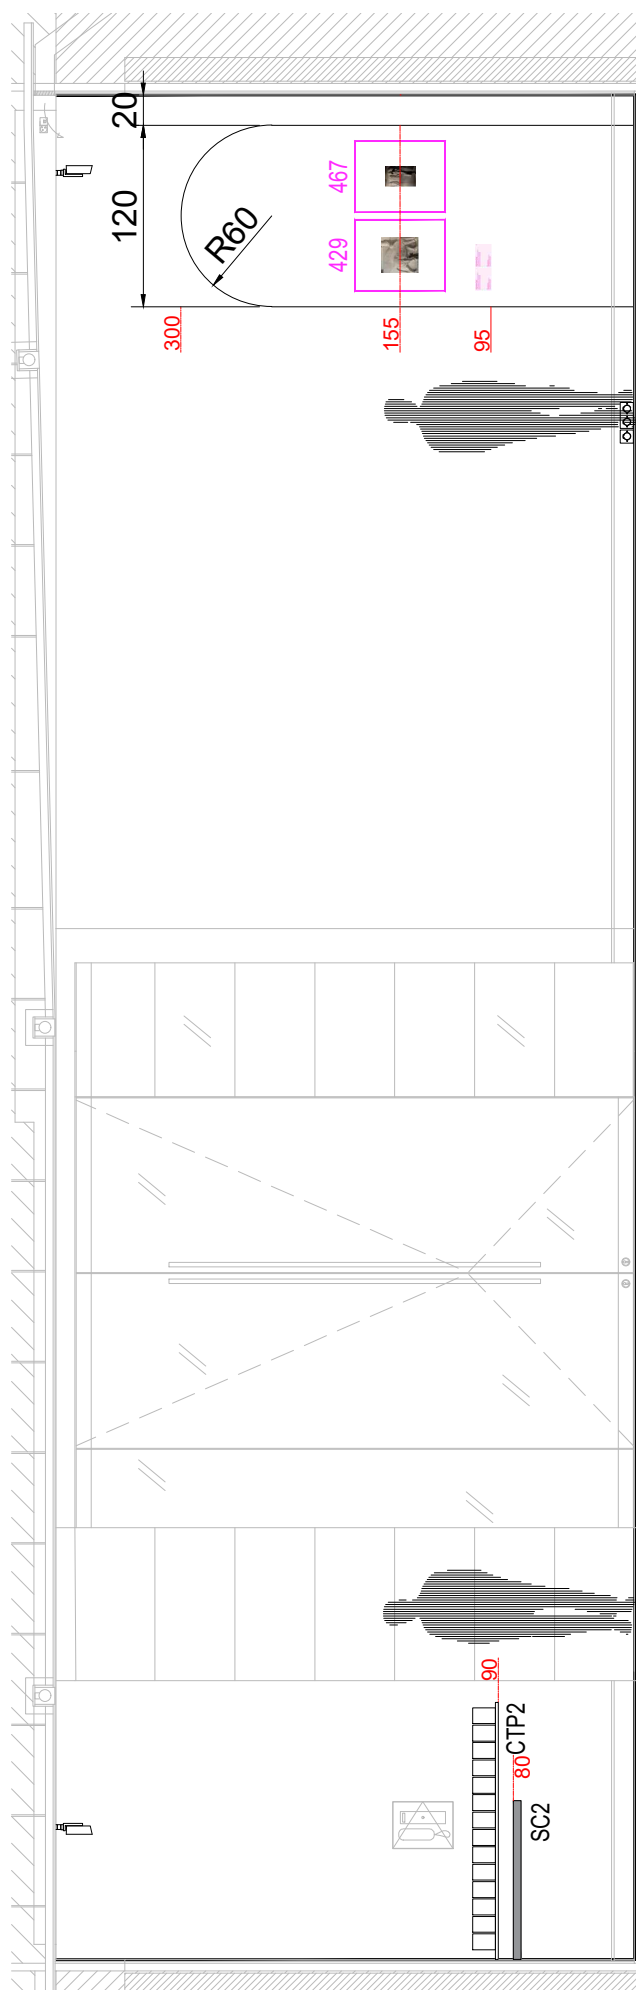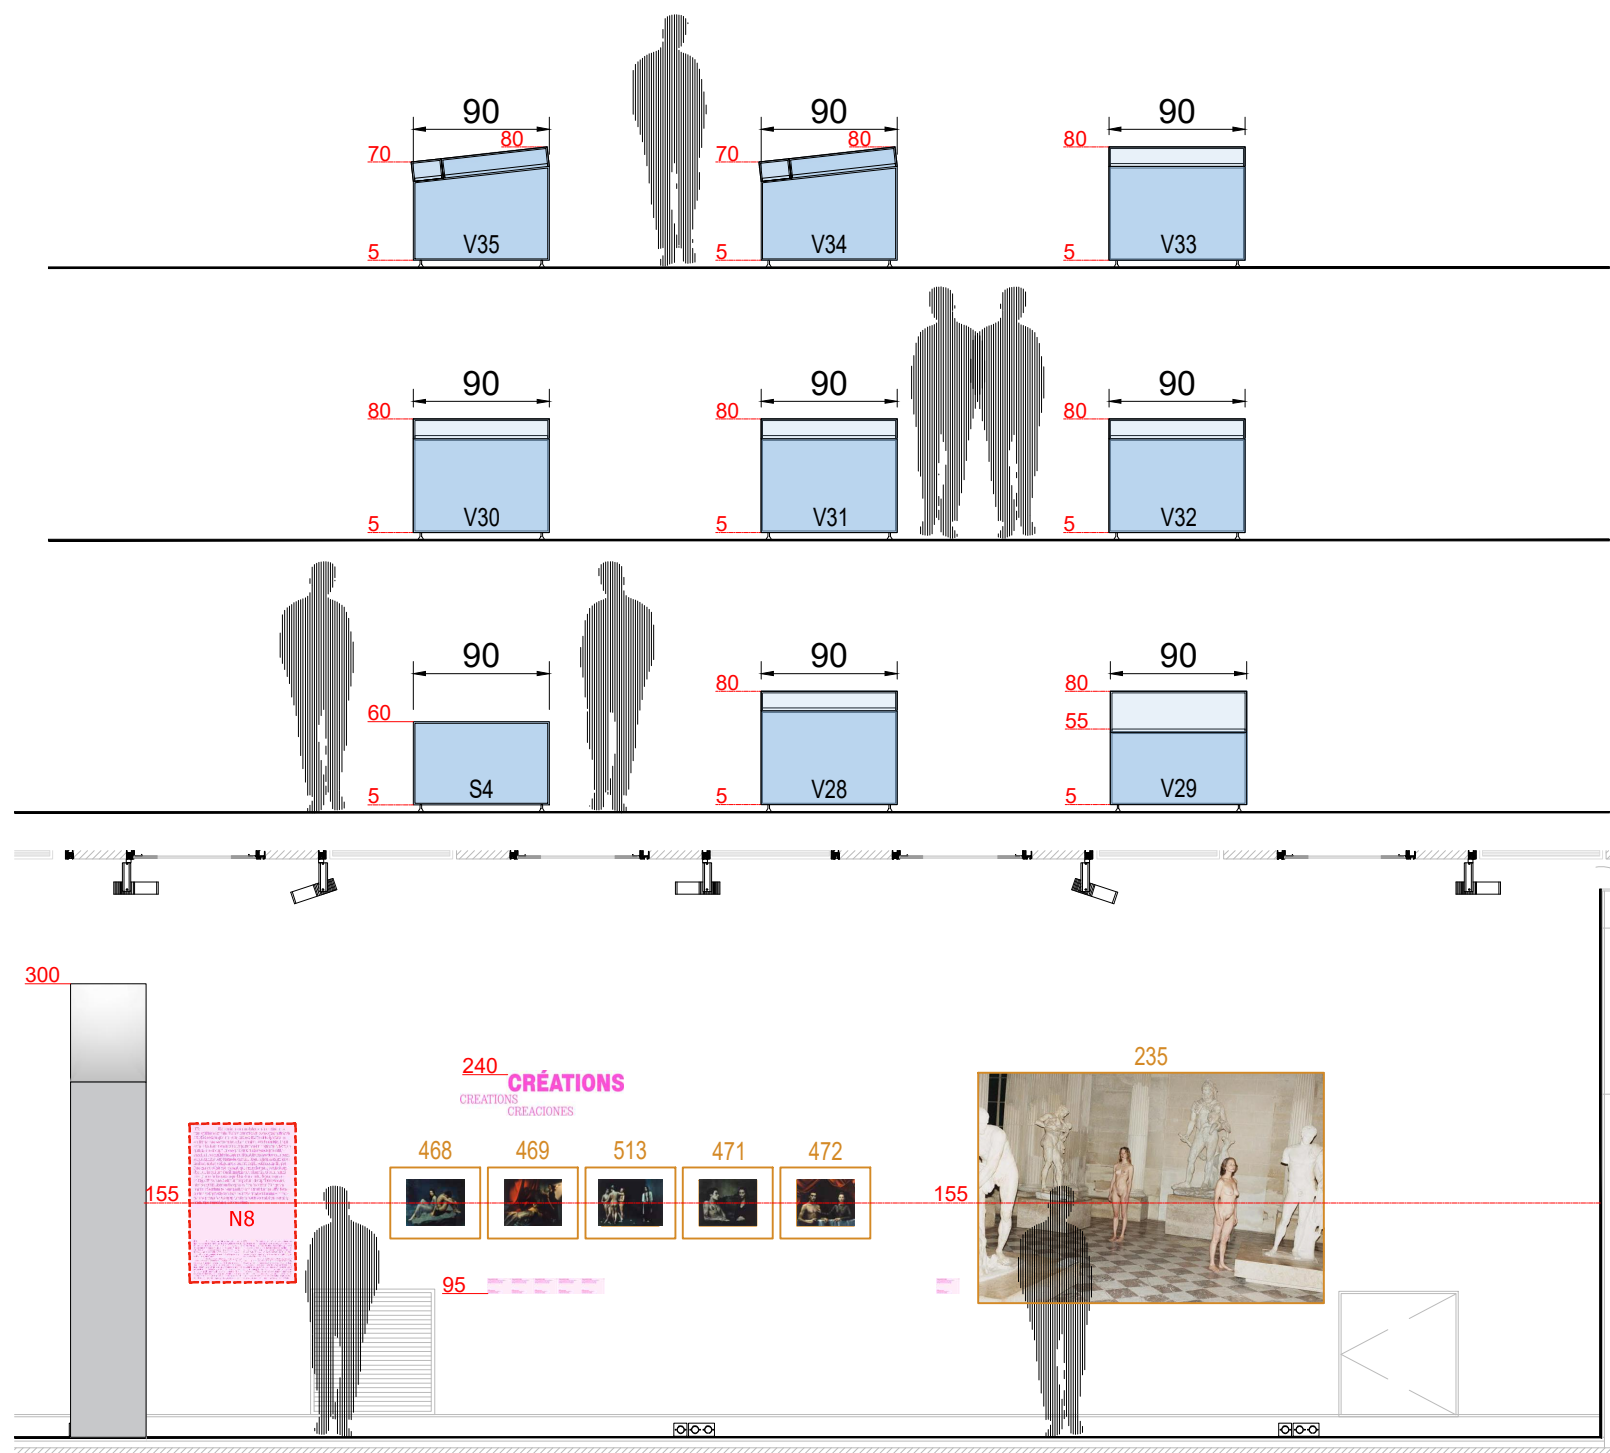

- Nomenclature
- VM - Vitrine Murale
 - VT - Vitrine Table
 - V - Vitrine Basse
 - BV - Boîte Vitree
 - VC - Vitrine Capot
 - S - Socle
 - SC - Support Catalogue
 - CTP - Cartes Postales
 - B - Banc
 - E - Ecran (hors marché)
 - PJ - Projection (hors marché)

NOTA IMPORTANTE : Toutes les cotes issues de l'existant devront impérativement être vérifiées sur place par le titulaire du marché



Juan-Felipe Alarcon
Service de scénographie
Direction des expositions et des éditions

LOUVRE/PHOTO

Projet N° 26-006
Mezzanine Napoléon

PLAN ET ELEVATIONS NORD DERNIERE PARTIE
1 : 50

PRO-DCE
05.03.2026

1. NCS S 3050-R70B
RGB 84,95,172

2. NCS S 0530-G90Y
RGB 255,243,156

3. NCS S 0570-Y80R
RGB 254,104,81

4. NCS S 1055-B90G
RGB 0,200,160

5. NCS S 1550-R80B
RGB 102,155,222

6. GRIS MOYEN


7. GRIS CLAIR

TEINTES





- Couleur 1: NCS S 3050-R70B
- Couleur 2: NCS S 0530-G90Y
- Couleur 3: NCS S 0570-Y80R
- Couleur 4: NCS S 1055-B90G
- Couleur 5: NCS S 1550-R80B
- Couleur 6: Gris moyen
- Couleur 7: Gris clair

Nomenclature

- VM - Vitrine Murale
- VT - Vitrine Table
- V - Vitrine Basse
- BV - Boîte Vitree
- VC - Vitrine Capot
- S - Socle
- SC - Support Catalogue
- CTP - Cartes Postales
- B - Banc
- E - Ecran (hors marché)
- PJ - Projection (hors marché)

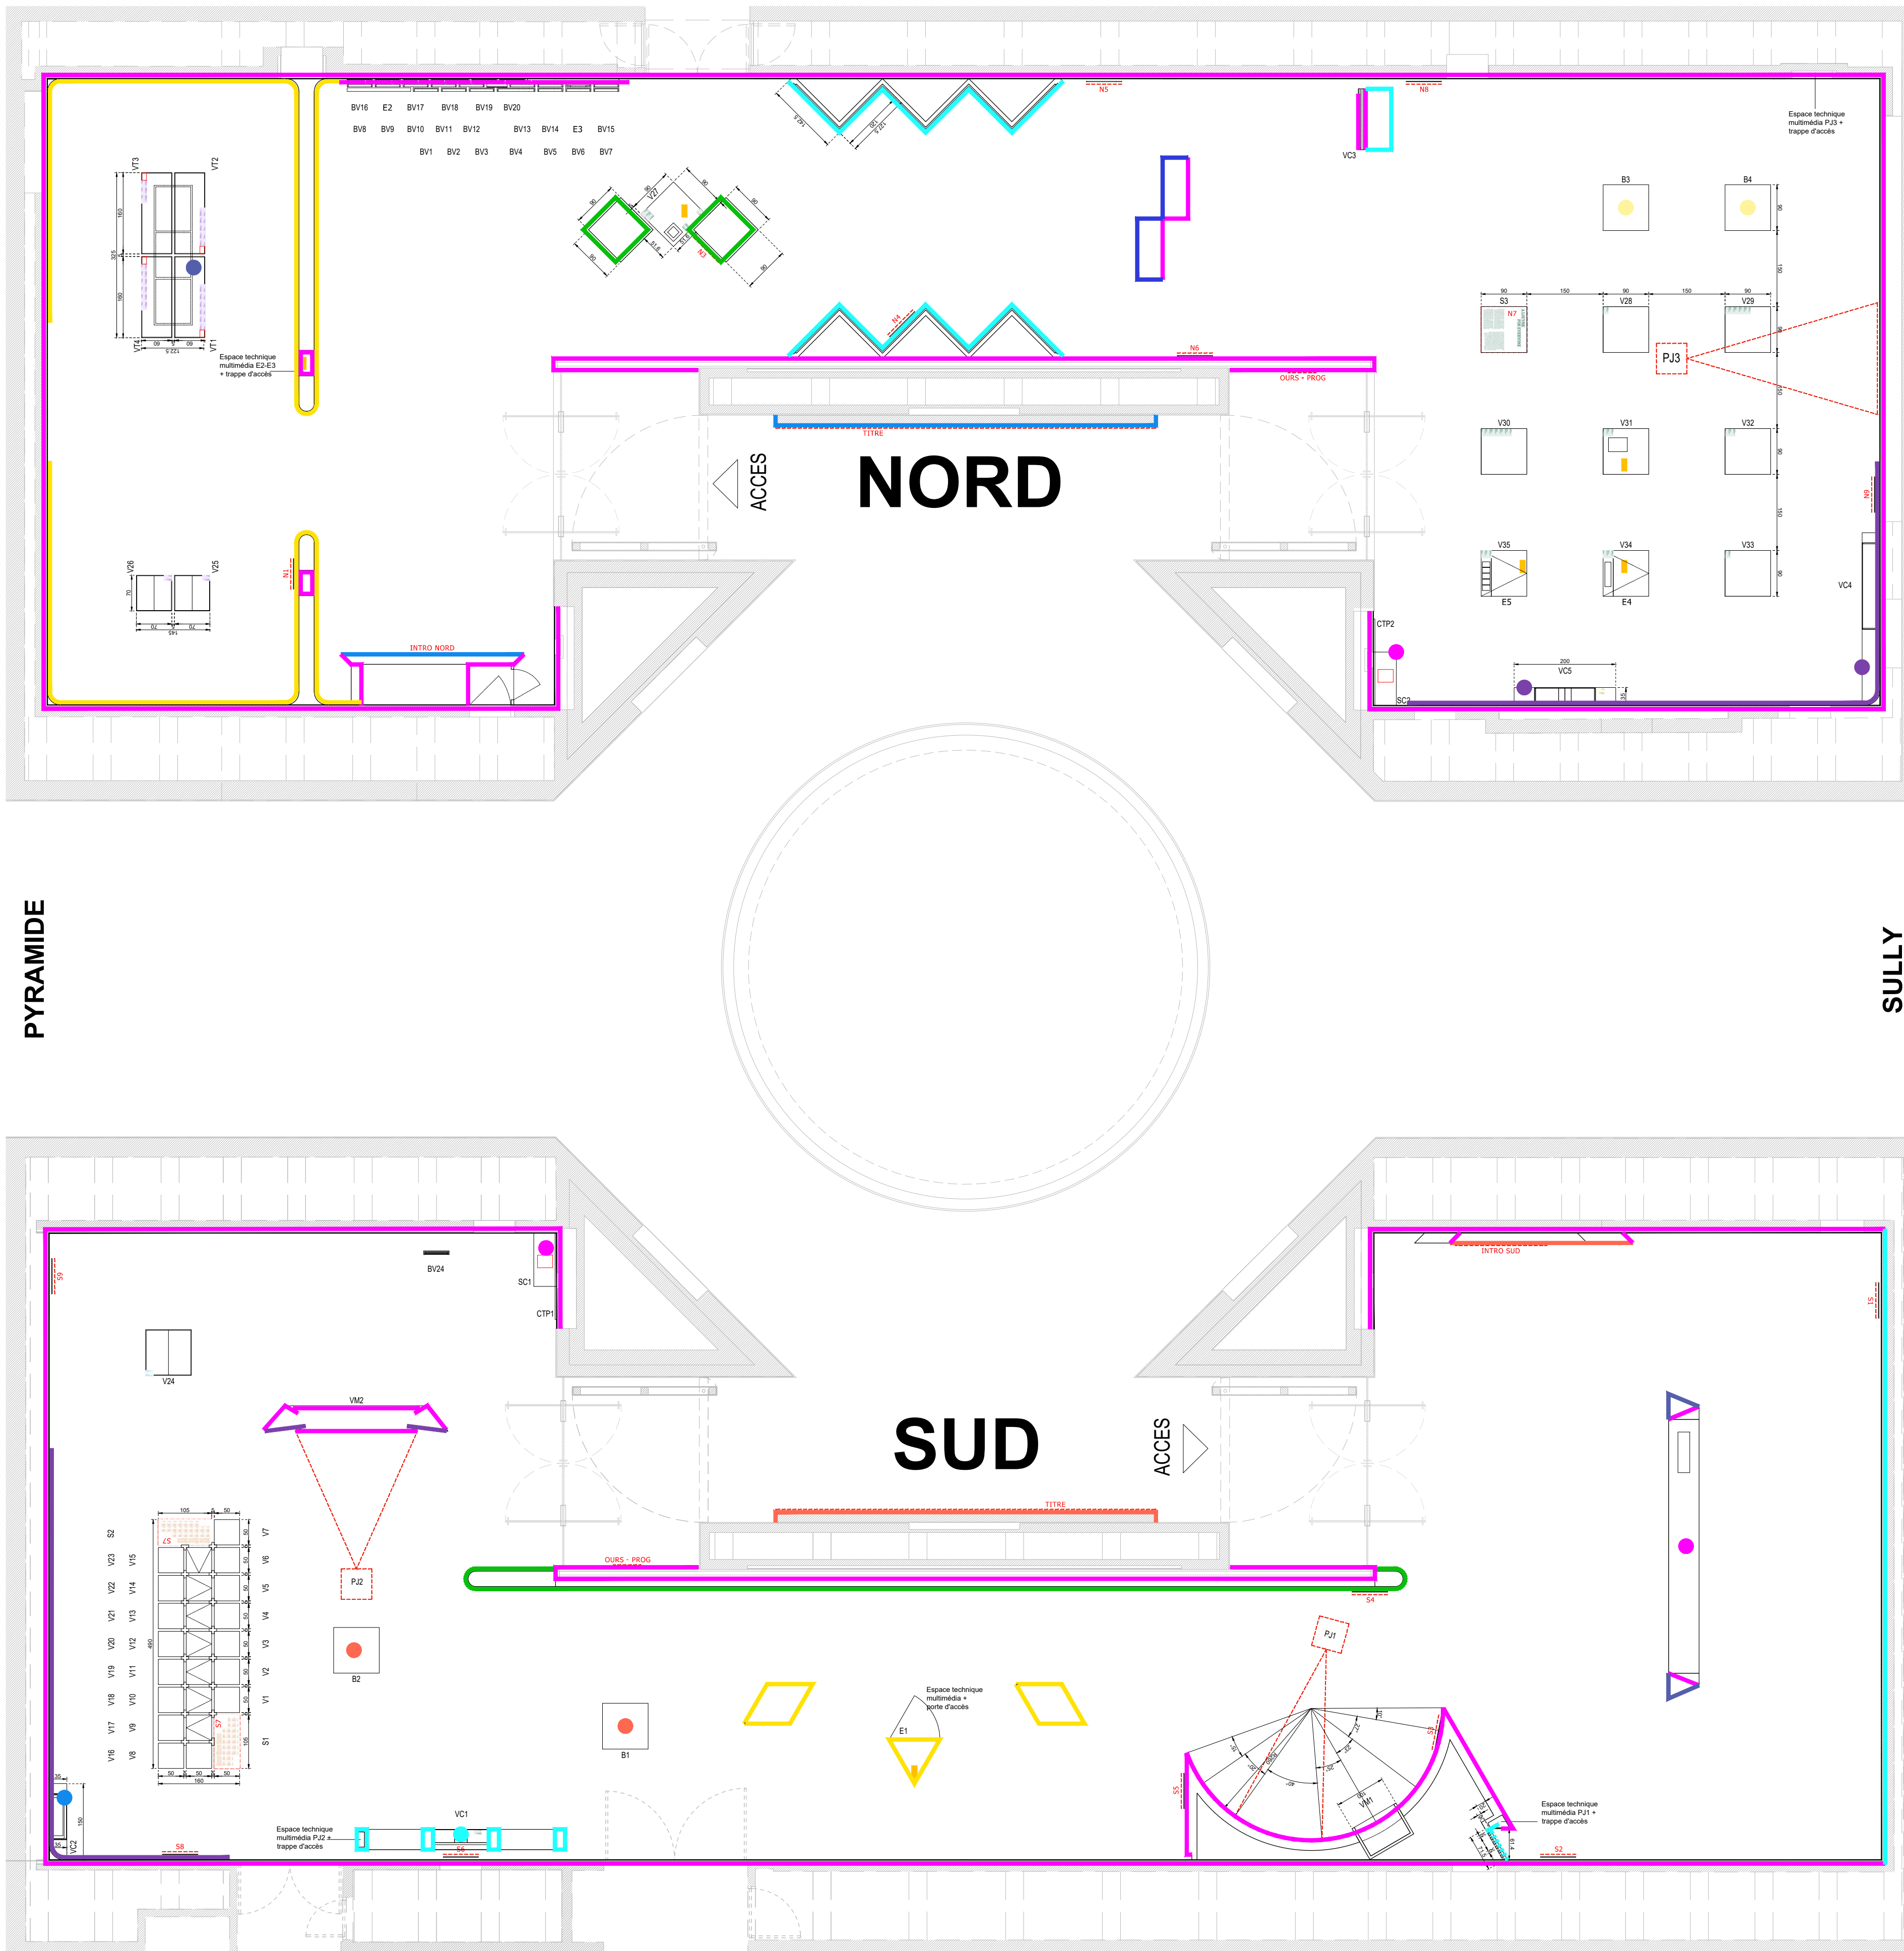

NOTA IMPORTANTE : Toutes les cotes issues de l'existant devront impérativement être vérifiées sur place par le titulaire du marché

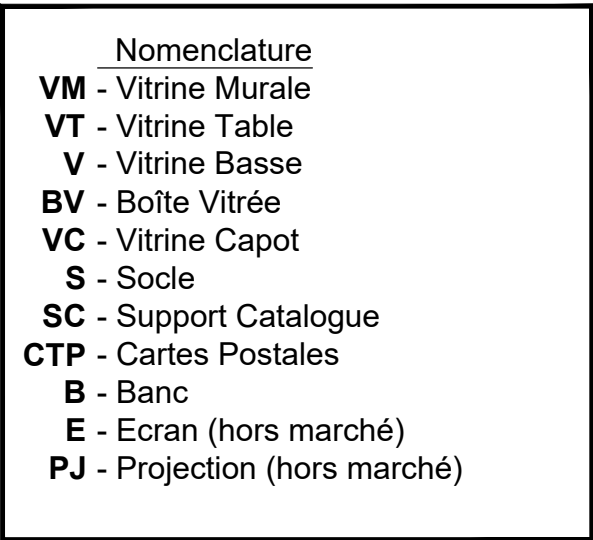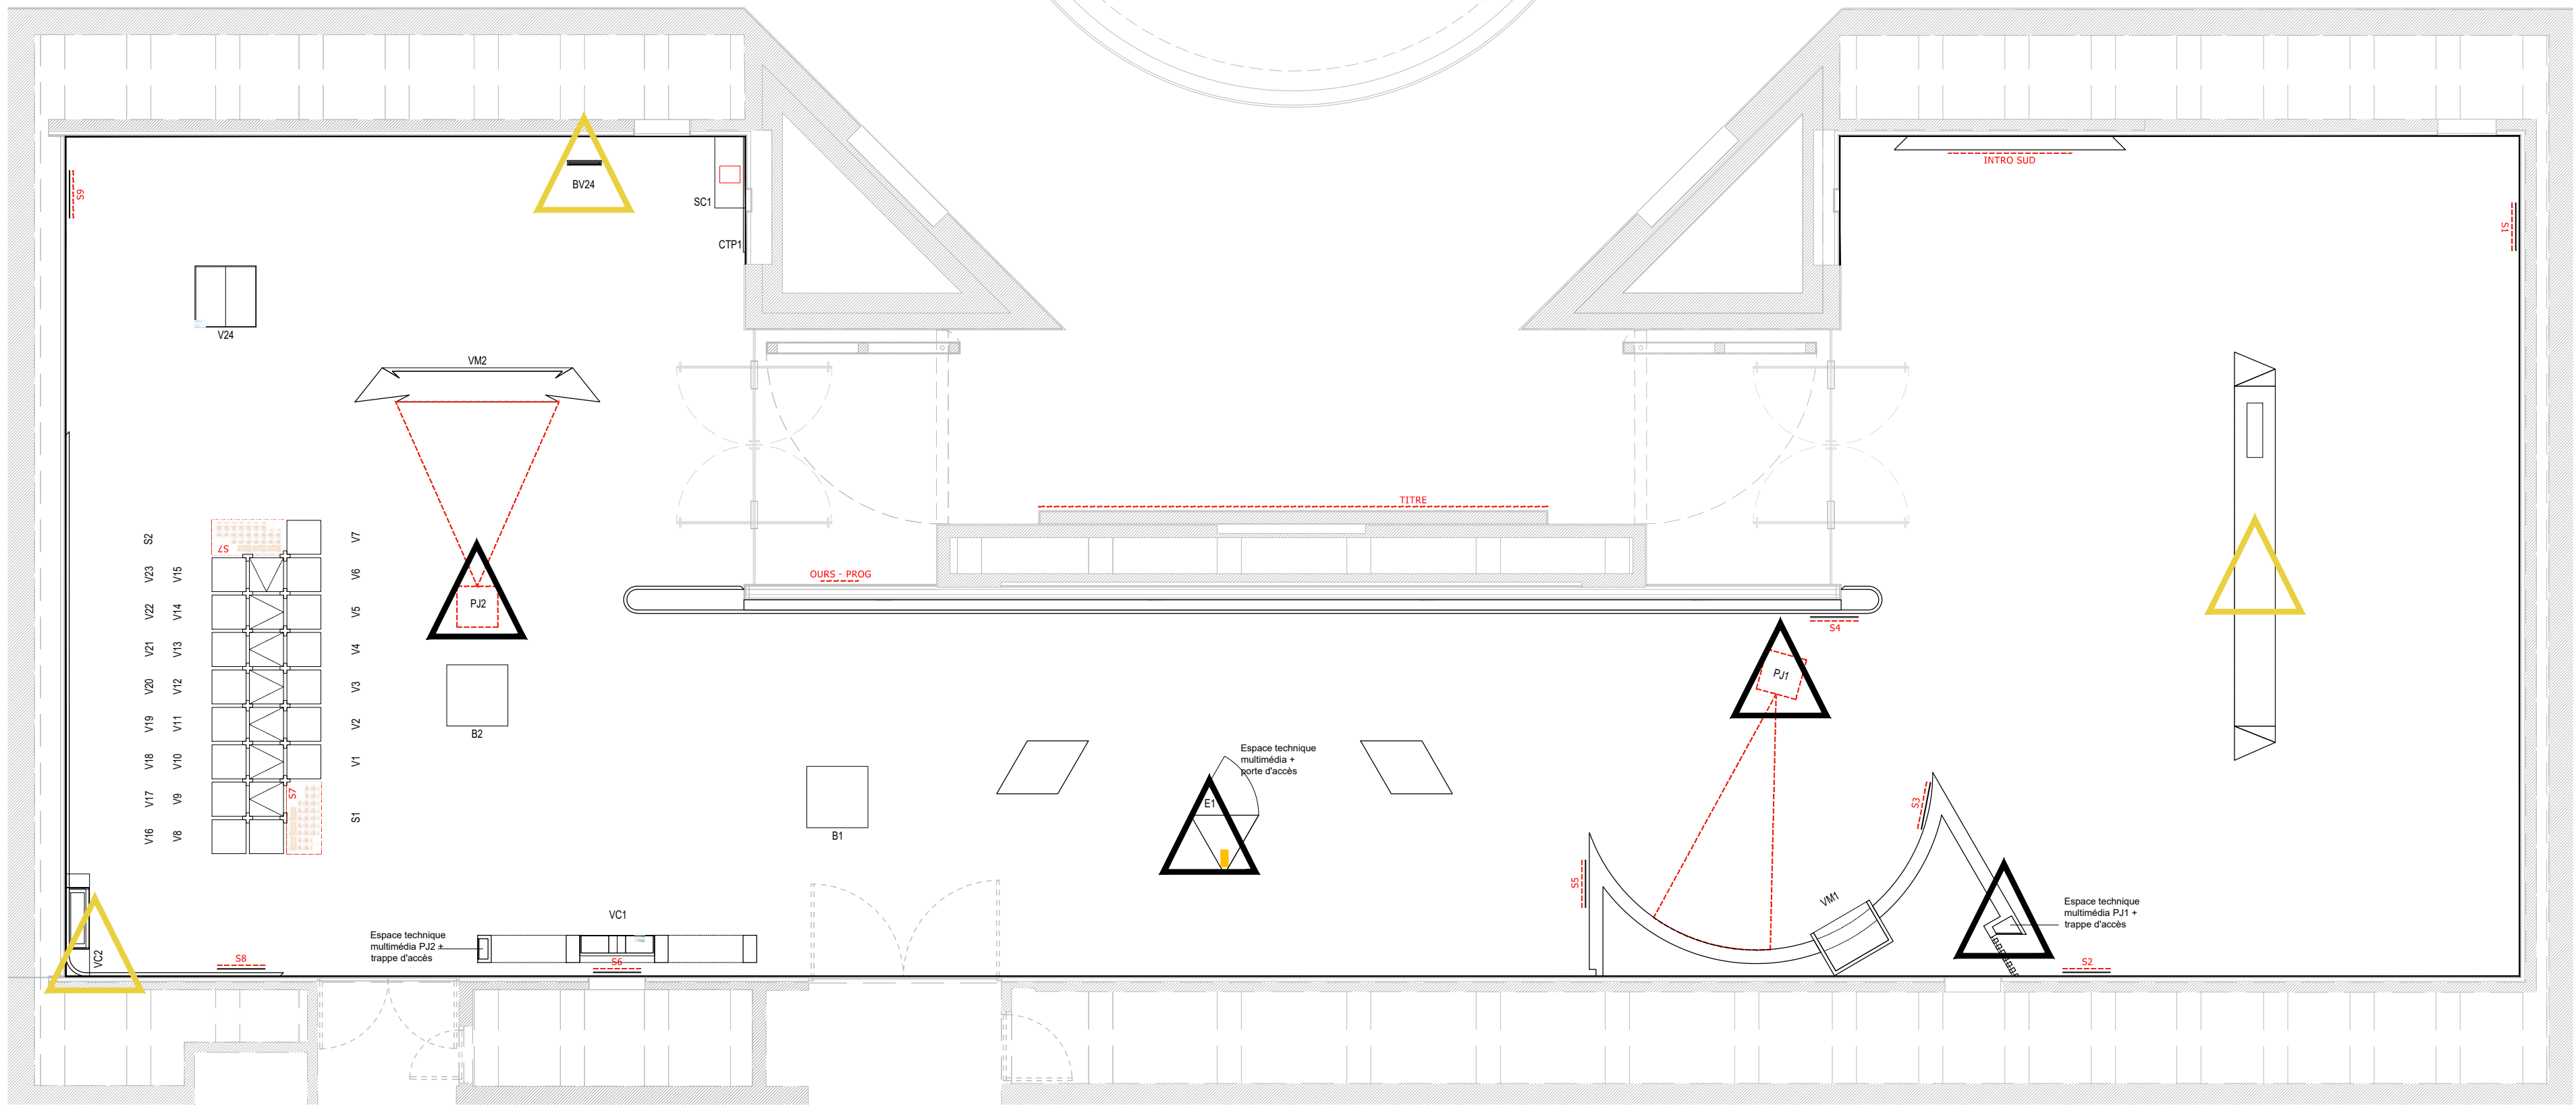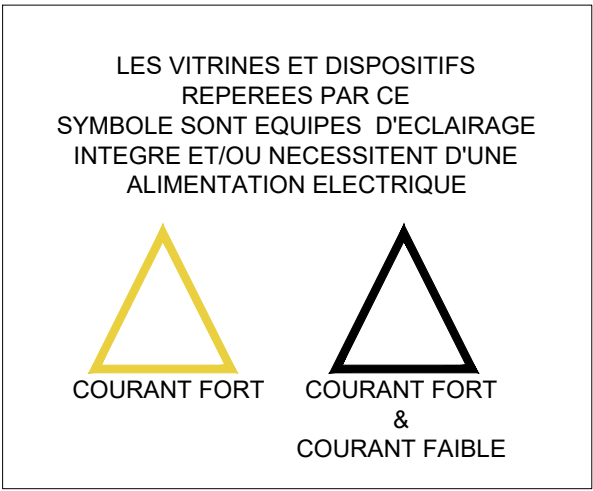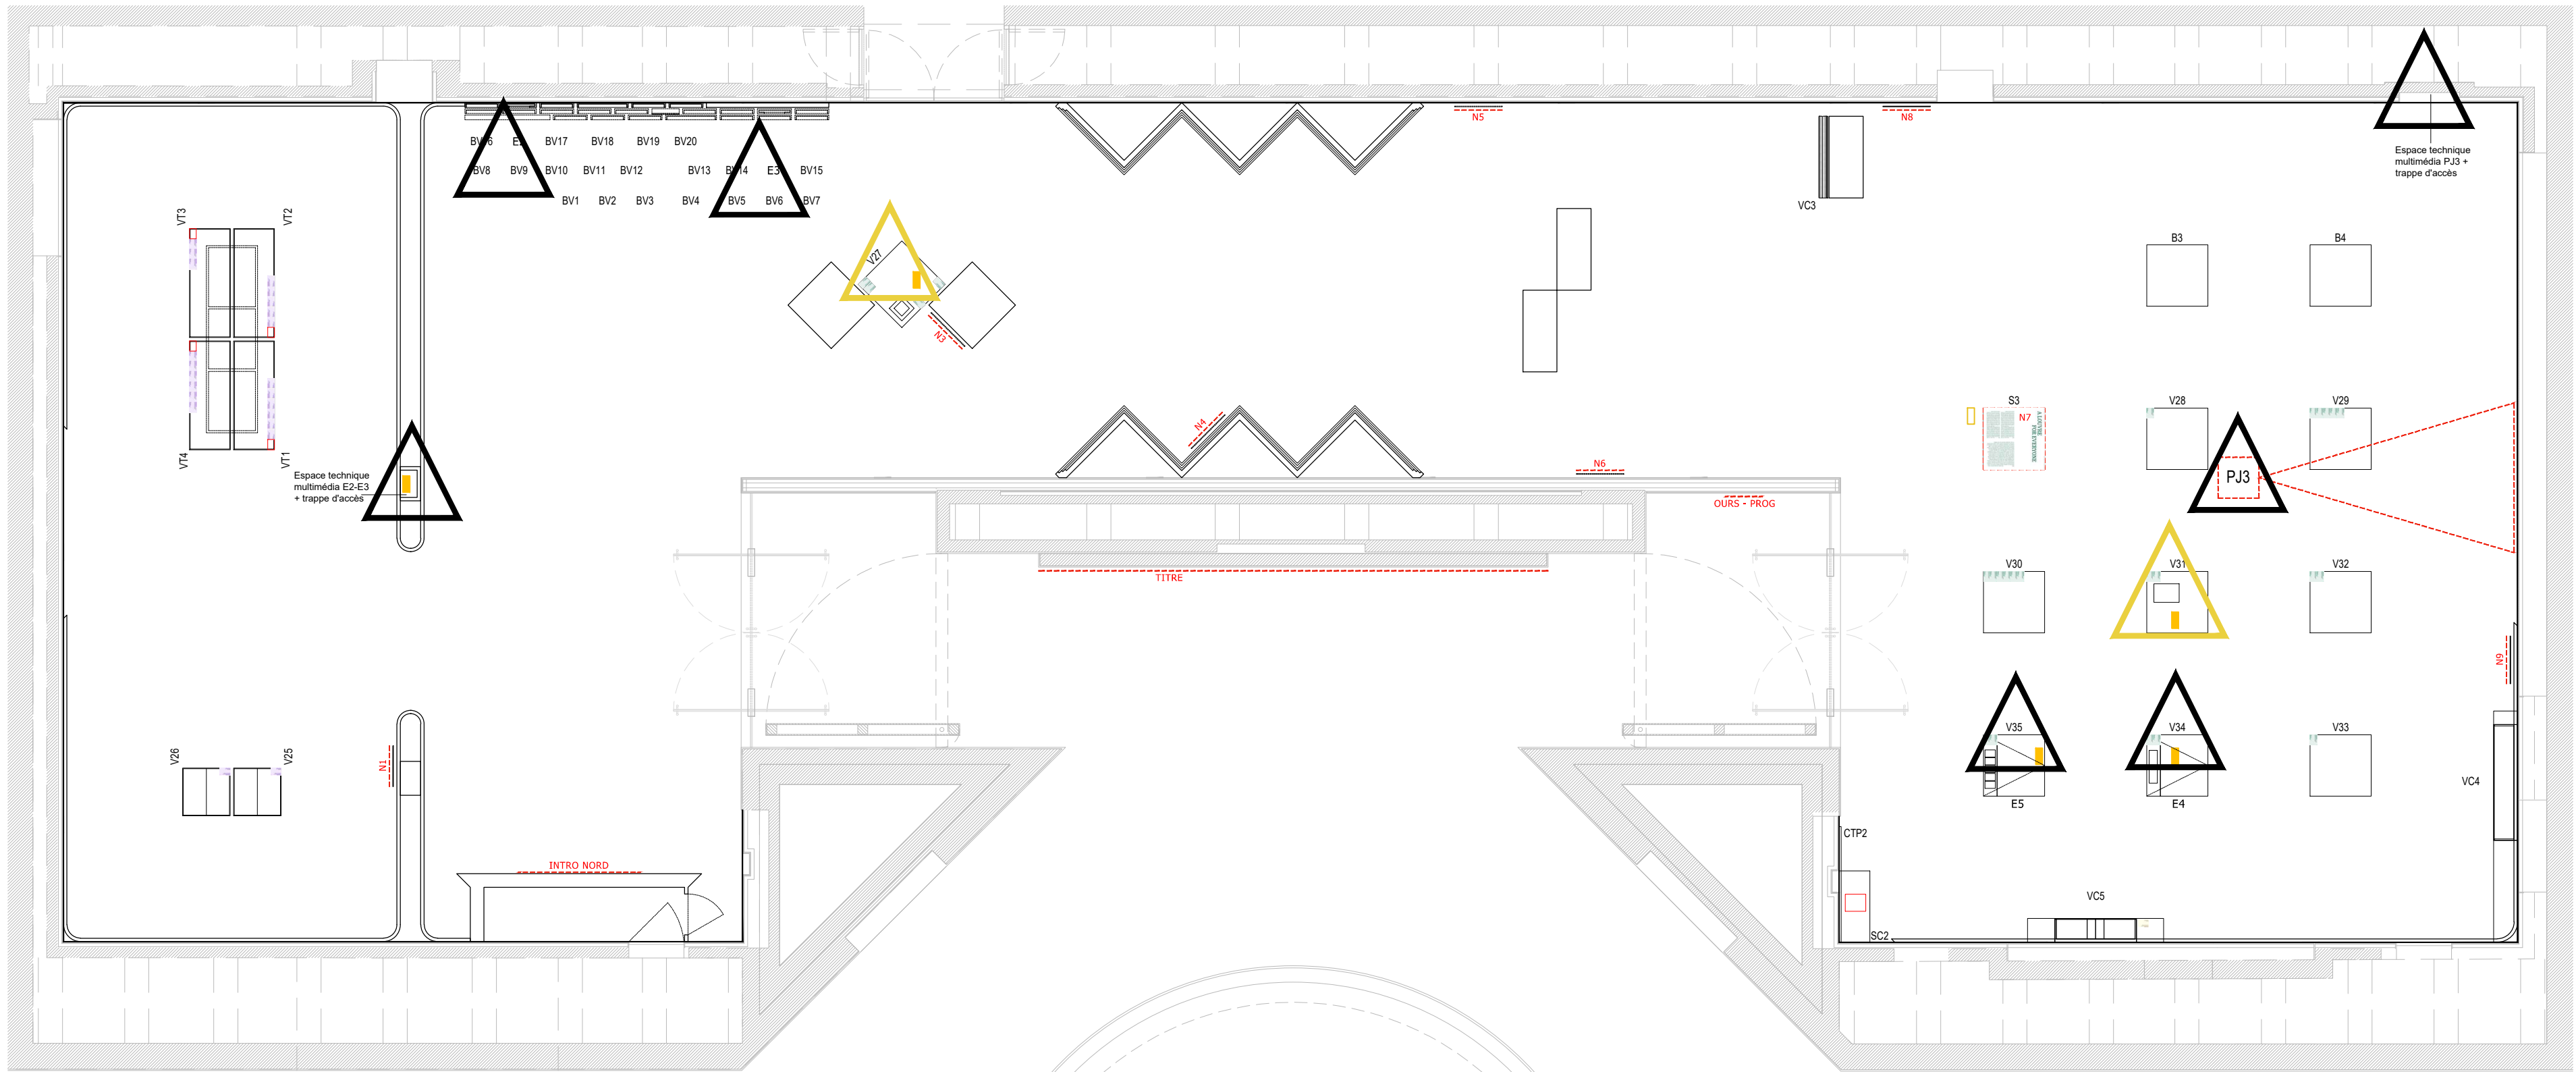

NOTA IMPORTANT : Toutes les cotes issues de l'existant devront impérativement être vérifiées sur place par le titulaire du marché




Juan-Felipe Alarcon
Service de scénographie
Direction des expositions et des éditions

LOUVRE/PHOTO

Projet N° 26-006
Mezzanine Napoléon



ECLAIRAGE ET ALIMENTATION ELECTRIQUE
1 : 75

PRO-DCE
05.03.2026

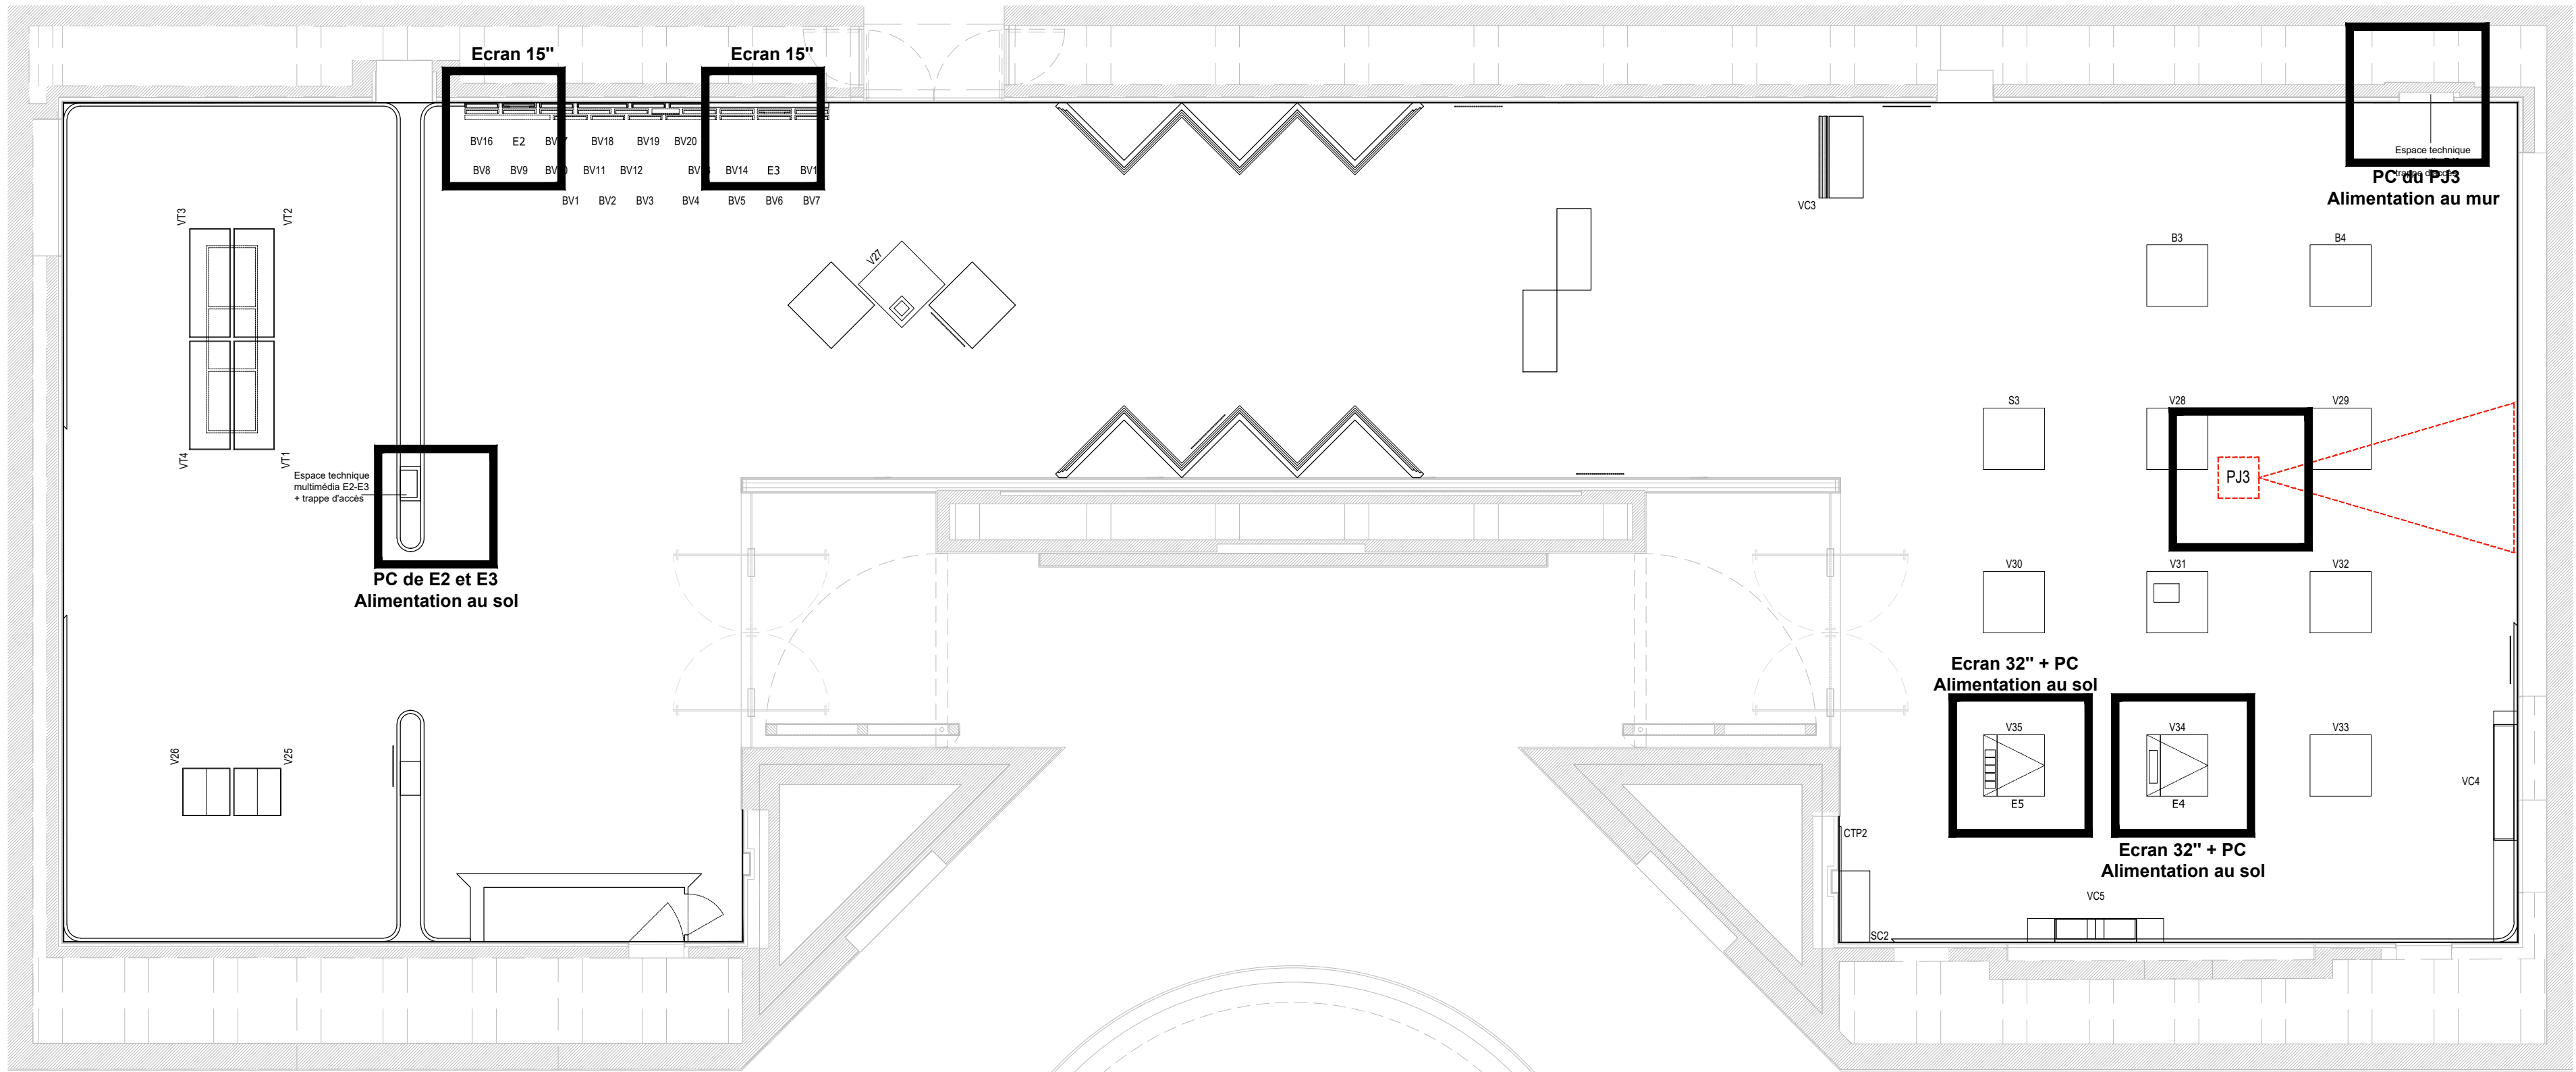

CONFORMEMENT A LA LISTE D'OEUVRE


LES VITRINES REPEREES PAR CE
SYMBOLE SONT EQUIPEES DE
MULTIMEDIA

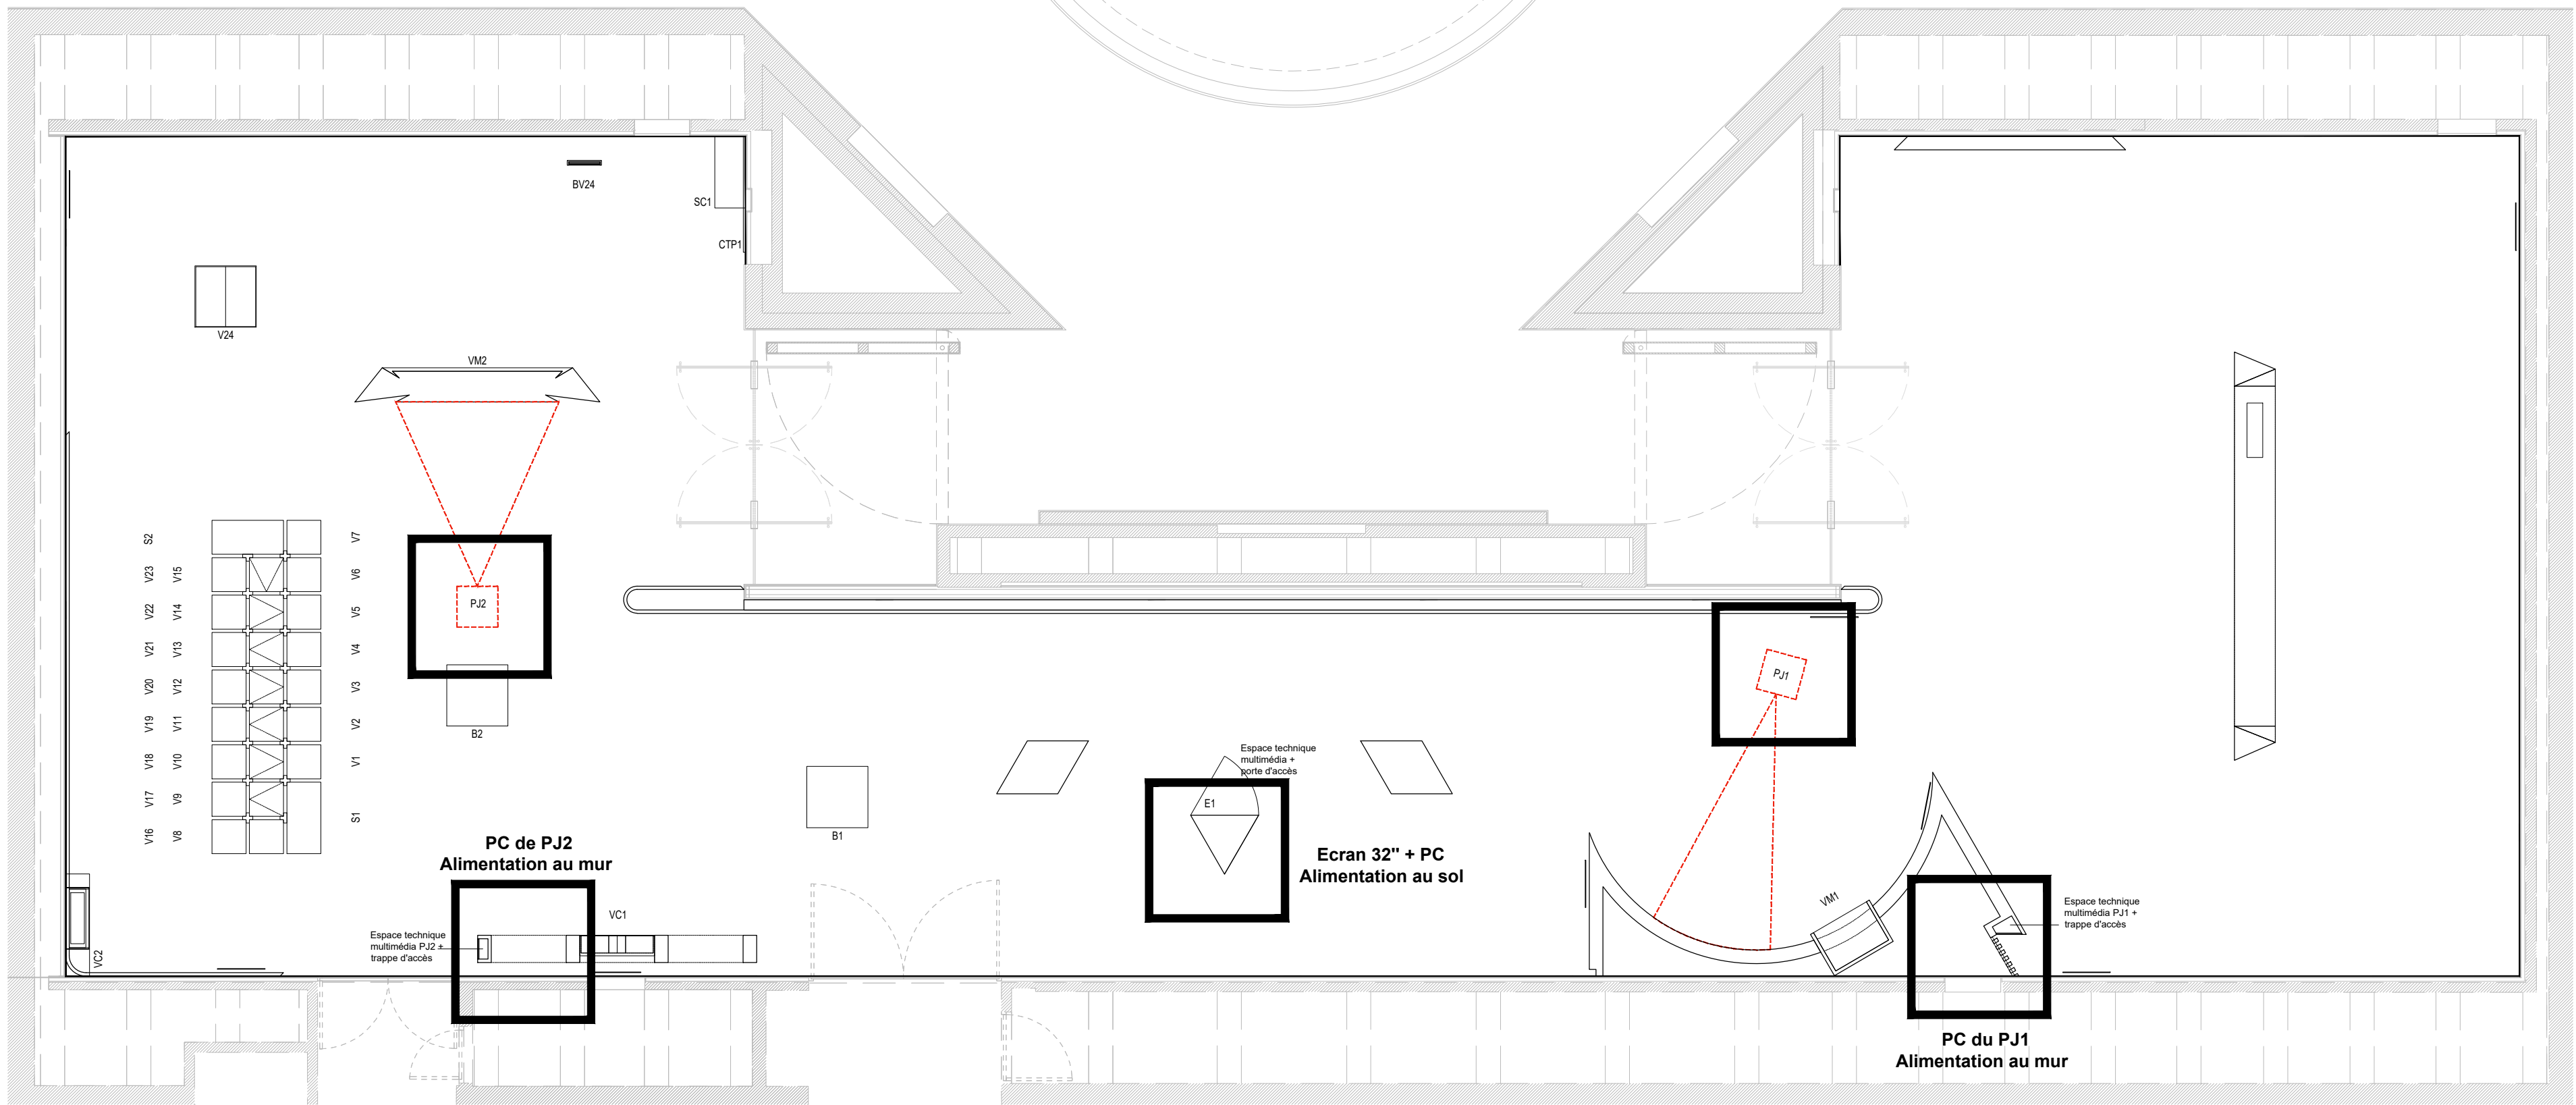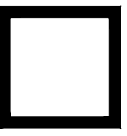

Nomenclature



VM - Vitrine Murale
VT - Vitrine Table
V - Vitrine Basse
BV - Boîte Vitree
VC - Vitrine Capot
S - Socle
SC - Support Catalogue
CTP - Cartes Postales
B - Banc
E - Ecran (hors marché)
PJ - Projection (hors marché)

NOTA IMPORTANT : Toutes les cotes issues de l'existant devront impérativement être vérifiées sur place par le titulaire du marché

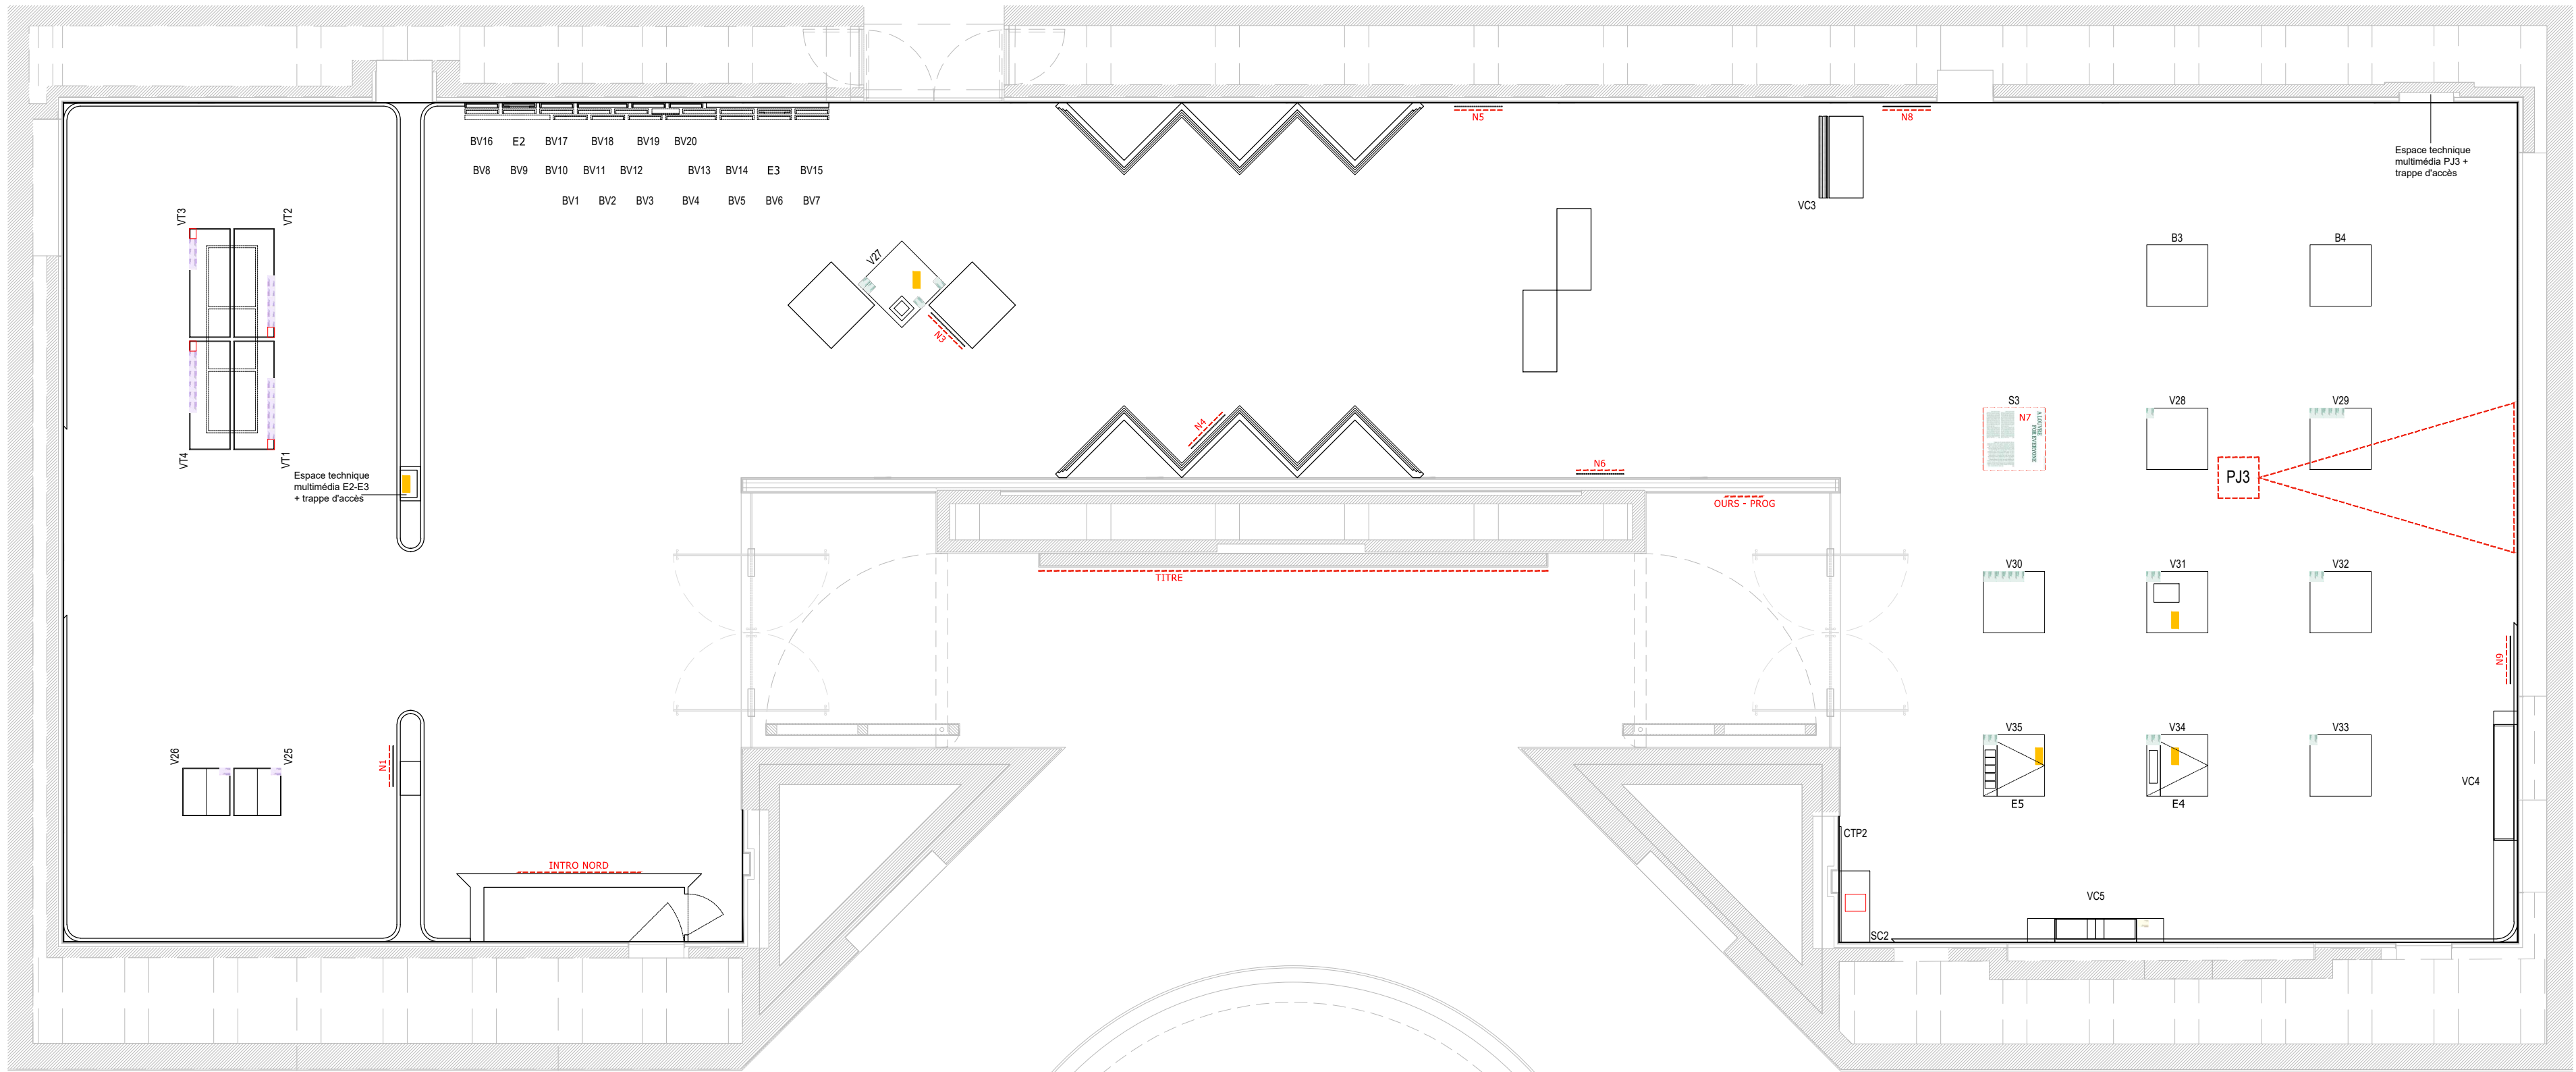

CONFORMEMENT A LA LISTE D'OEUVRE

LES VITRINES REPEREES PAR CE
SYMBOLE SONT EQUIPEES DE
SILICAGEL
(PREVOIR UNE RESERVE AVEC FENTE DE
DIFFUSION ET TRAPPE D'ACCES)

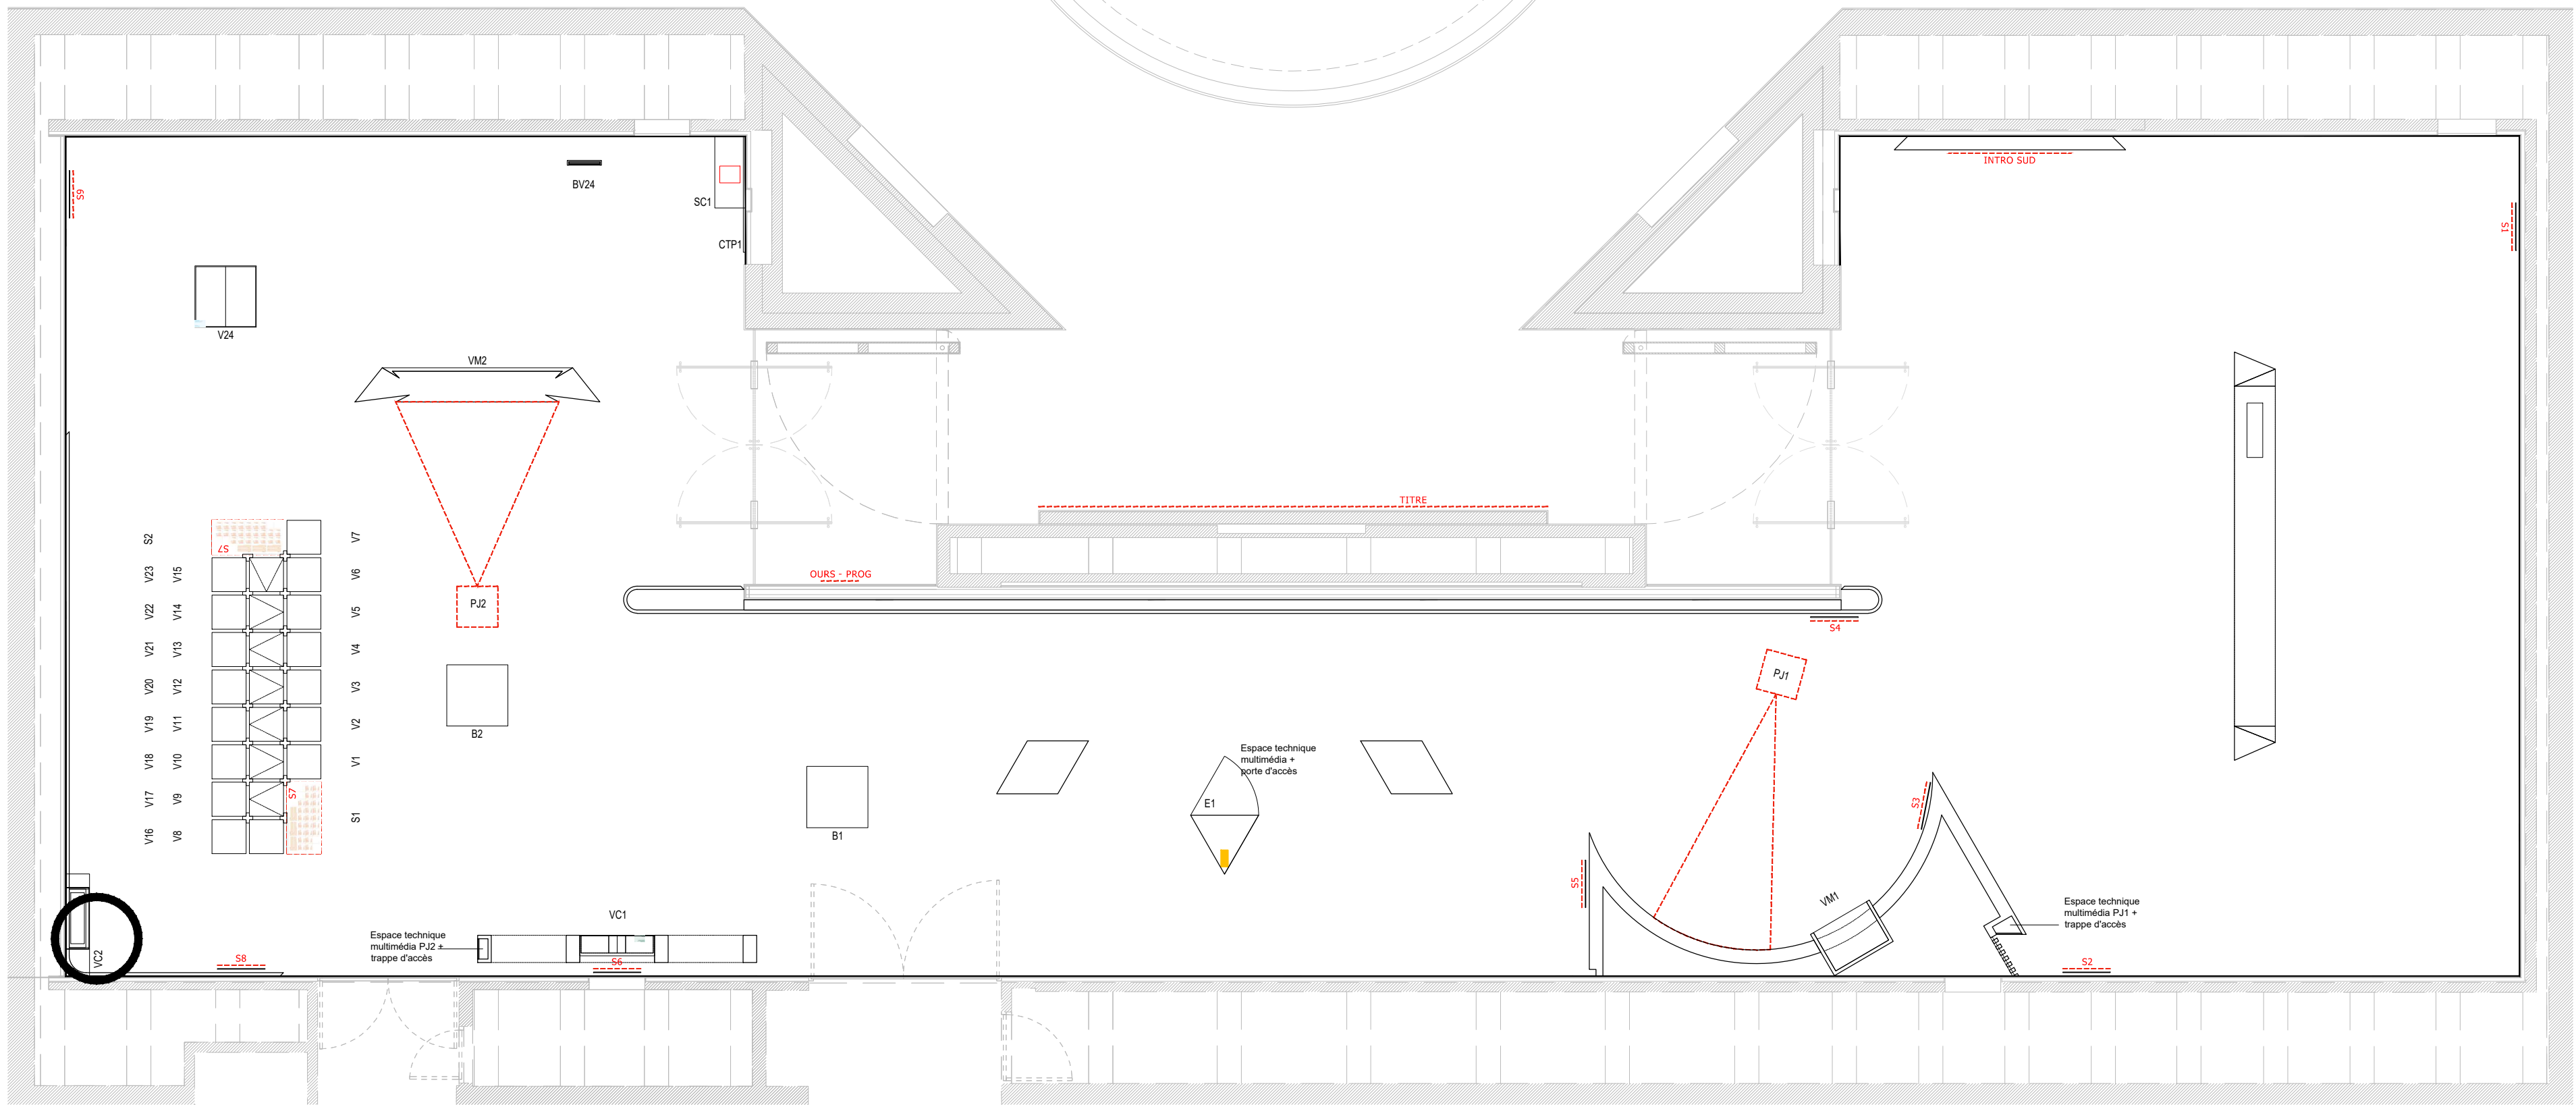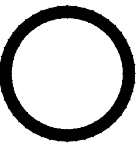

Nomenclature

VM - Vitrine Murale
VT - Vitrine Table
V - Vitrine Basse
BV - Boîte Vitrée
VC - Vitrine Capot
S - Socle
SC - Support Catalogue
CTP - Cartes Postales
B - Banc
E - Ecran (hors marché)
PJ - Projection (hors marché)

NOTA IMPORTANT : Toutes les cotes issues de l'existant devront impérativement être vérifiées sur place par le titulaire du marché