

SOMMAIRE

ELEVATIONS 1:25

- E01 TITRE ROTONDE SUD
- E02 TITRE ROTONDE NORD
- E03 INTRODUCTION SUD + SECTION S1 MONUMENT/MONUMENTAL
- E04 SECTION S1 MONUMENT/MONUMENTAL
- E05 SECTION S2 GRANDE GALERIE
- E06 SECTION S3 VUE D'EN HAUT
- E07 SECTION S4 SILENCES
- E08 SECTION S5 GUERRES
- E09 SECTION S5 GUERRES (Piliers)
- E10 SECTION S6 NUIT
- E11 SECTION S7 VITRINES
- E12 SECTION S8 COULEURS
- E13 SECTION S9 TRANSFORMATIONS
- E14 SECTION S9 TRANSFORMATIONS (VM2)
- E15 SECTION N1 LE MONDE ENTIER ET MOI/VISITEURS
- E16 SECTION N1 LE MONDE ENTIER ET MOI/VISITEURS
- E17 SECTION N1 LE MONDE ENTIER ET MOI/VISITEURS
- E18 SECTION N1 LE MONDE ENTIER ET MOI/VISITEURS
- E19 SECTION N1 ACTEURS DU LOUVRE
- E20 SECTION N2 MONNA LISA
- E21 SECTION N3 VENUS DE MILO
- E22 SECTION N4 VICTOIRE DE SAMOTHRACE
- E23 SECTION N5 ESCLAVES
- E24 SECTION N6 LIFE GOES TO LOUVRE
- E25 SECTION N7 UN LOUVRE POUR TOUS
- E26 SECTION N7 UN LOUVRE POUR TOUS
- E27 SECTION N8 CREATIONS
- E28 SECTION N9 ATLAS



EXPOSITION

LOUVRE/PHOTO

4 novembre 2026 - 3 mai 2027

Commissaire

Quentin Bajac
Dominique de Font-Réaulx

Chef de projet délégué

Gabrielle Baraud
Jeanne Chevrier

Scénographe

Juan-Felipe Alarcon

Conducteur de travaux


Philippe Leclercq

Projet n° 26-006
Mezzanine Napokéon

ELEVATIONS



PRO-DCE
05 mars 2026

Service de scénographie
Direction des expositions et des éditions
Musée du Louvre
75058 Paris Cedex 01

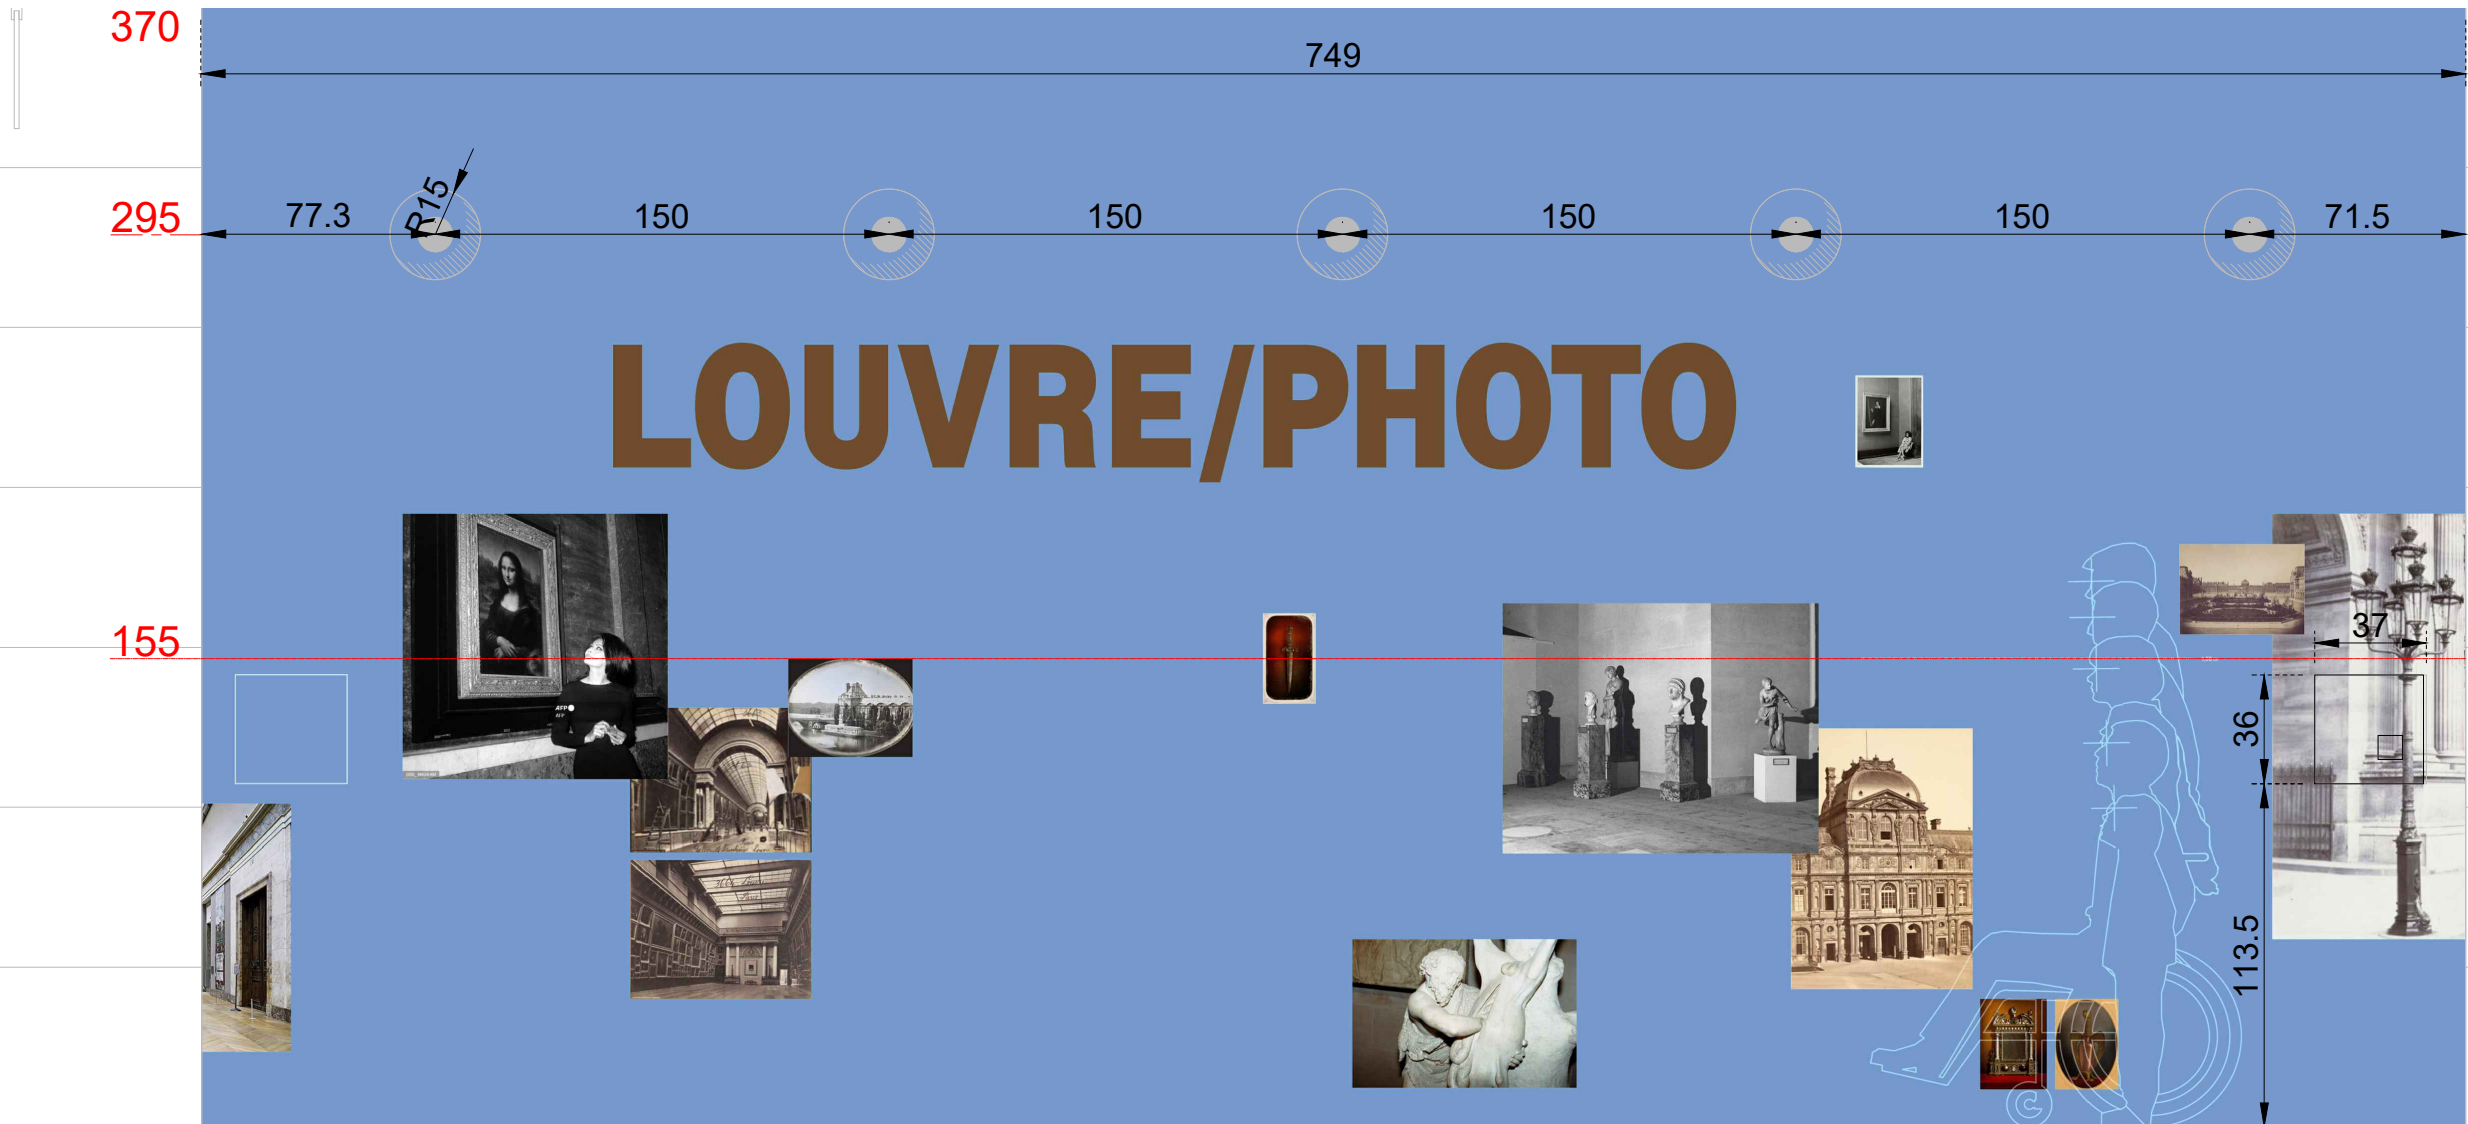

LOUVRE

01

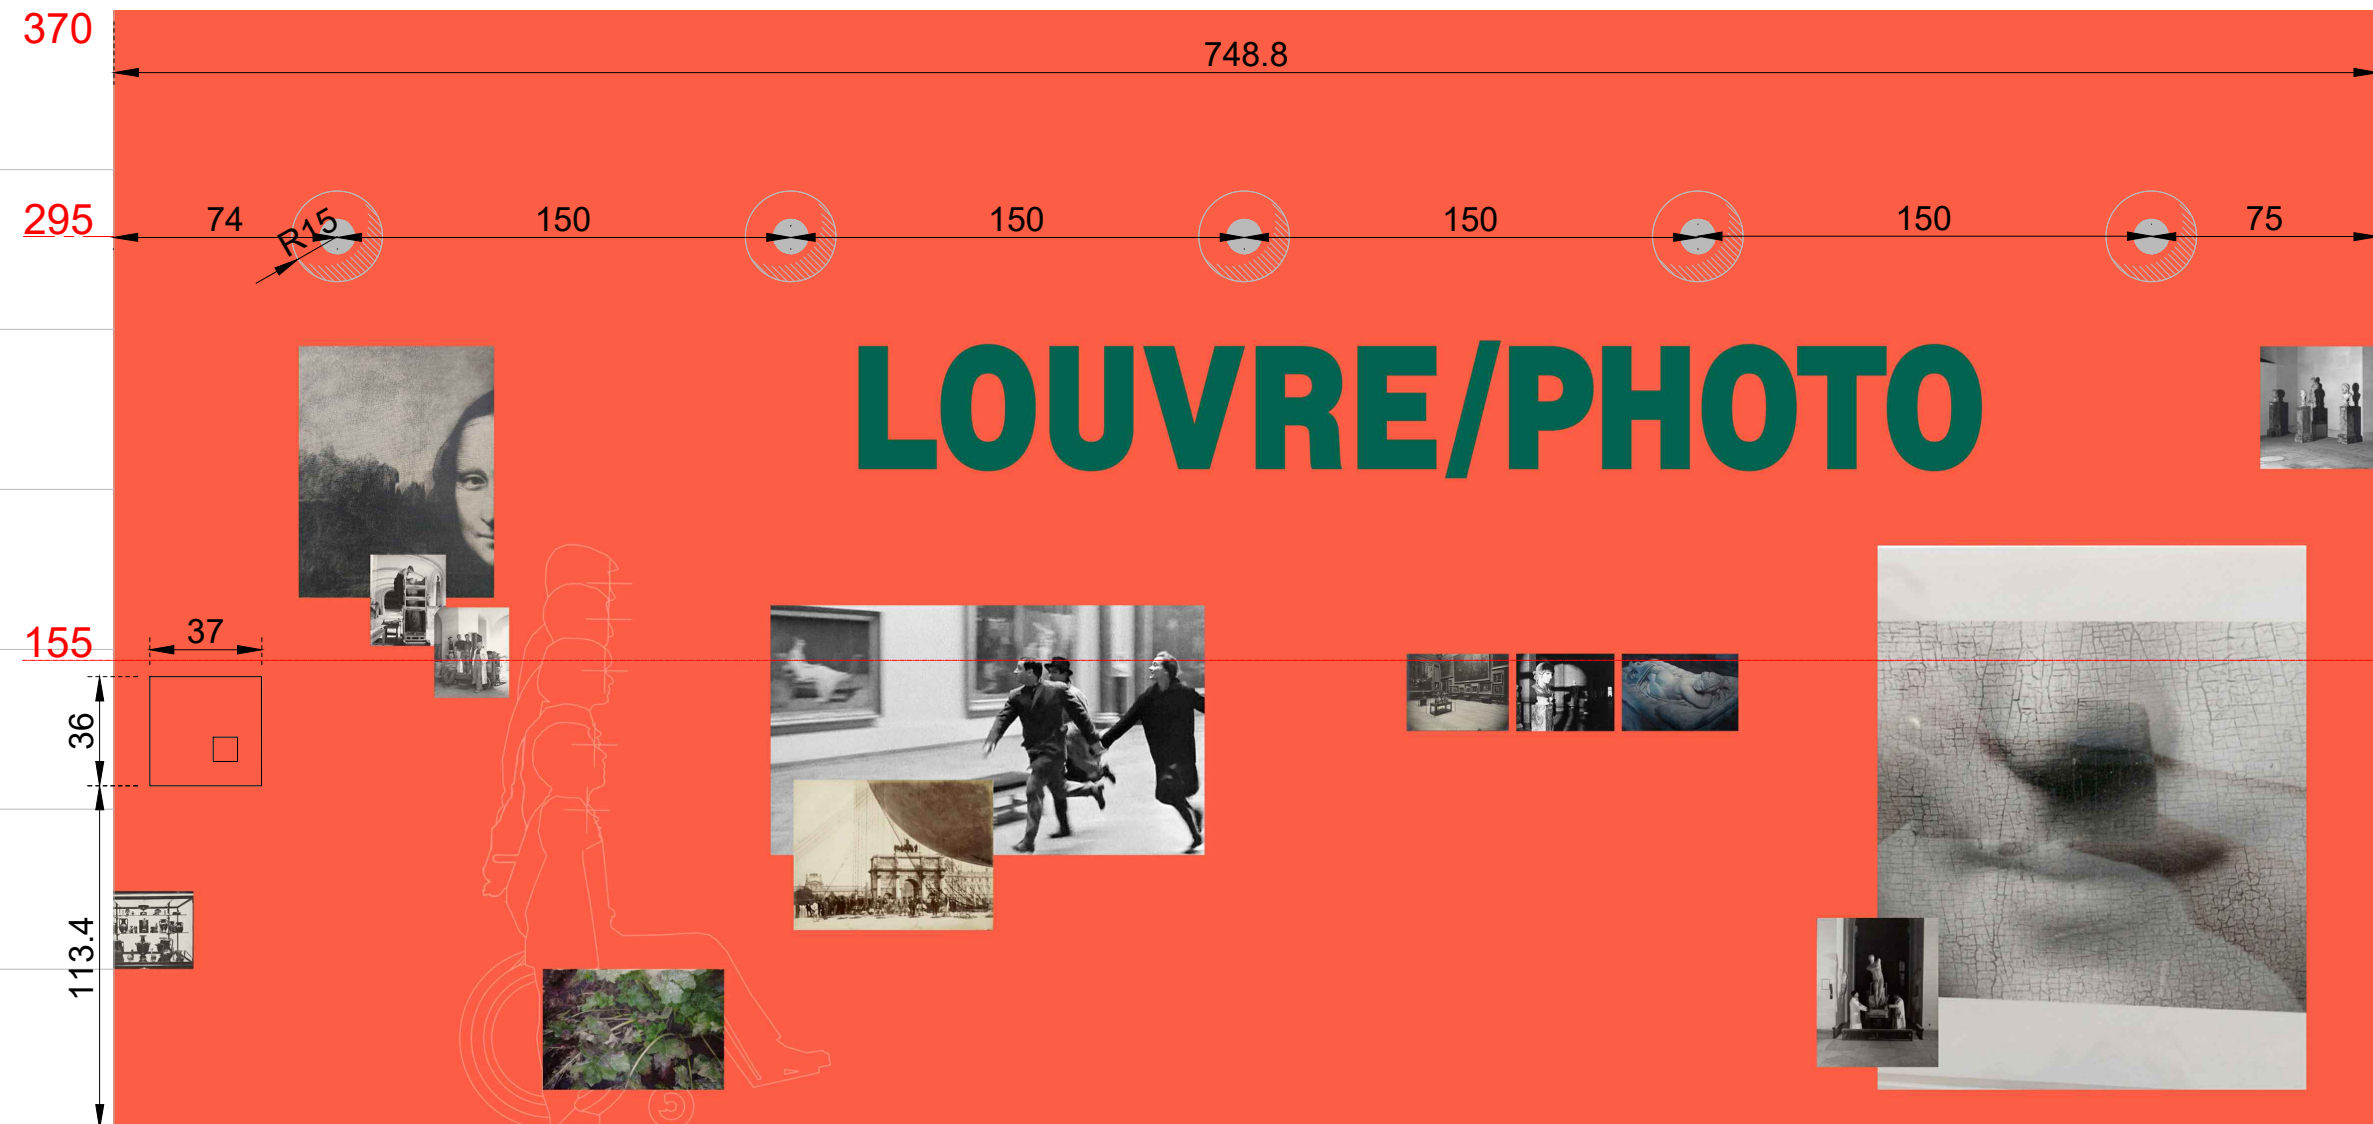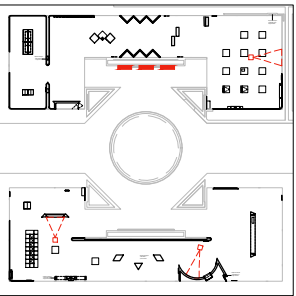

NOTA IMPORTANT : Toutes les cotes issues de l'existant devront impérativement être vérifiées sur place par le titulaire du marché



Juan-Felipe Alarcon
Service de scénographie
Direction des expositions et des éditions



Exposition LOUVRE/PHOTO

Projet N° 26-006
Mezzanine Napoléon

ELEVATION TITRE ROTONDE NORD
1 : 25

PRO-DCE
05.03.2026

E 02

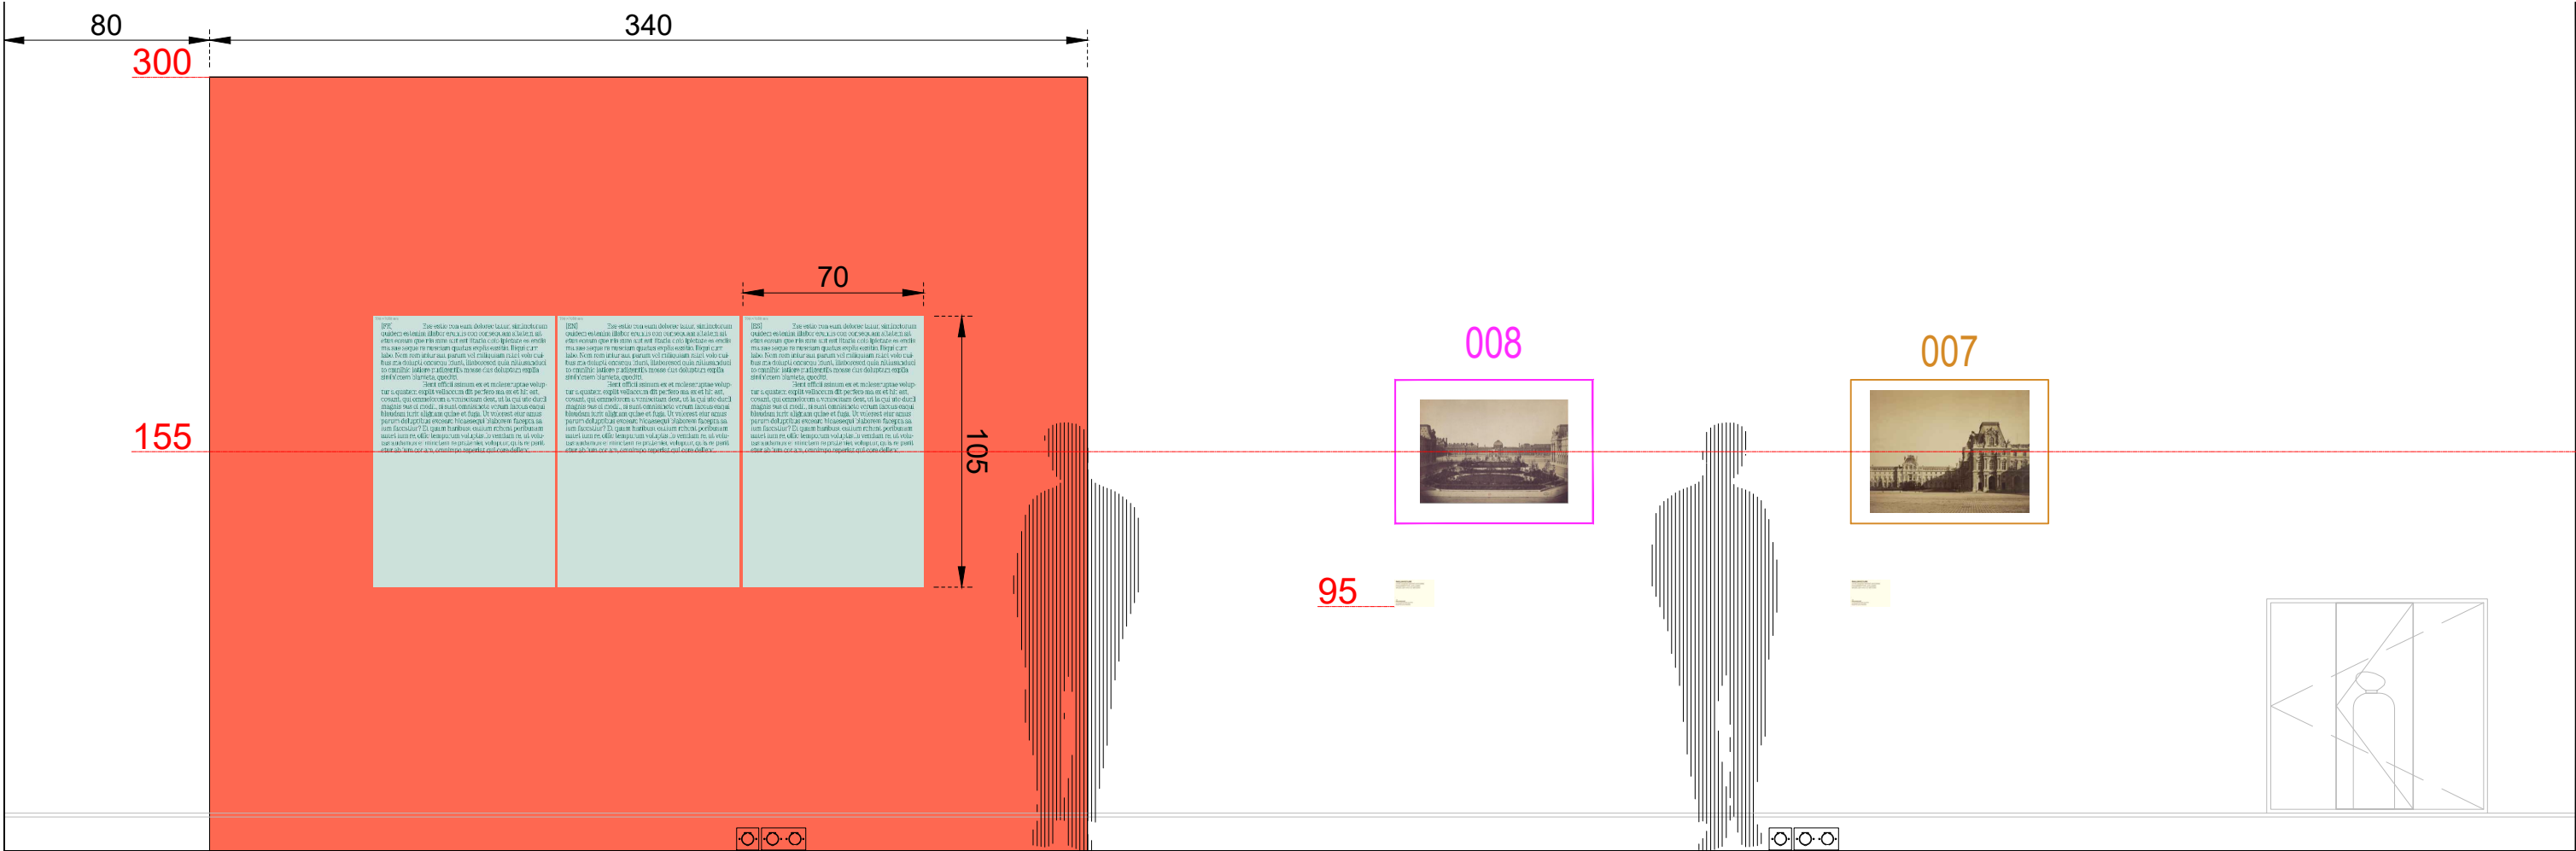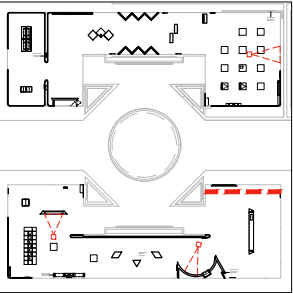

NOTA IMPORTANT : Toutes les cotes issues de l'existant devront impérativement être vérifiées sur place par le titulaire du marché



Juan-Felipe Alarcon
Service de scénographie
Direction des expositions et des éditions



Exposition LOUVRE/PHOTO

Projet N° 26-006
Mezzanine Napoléon

ELEVATION INTRODUCTION SUD + S1
1 : 25

PRO-DCE
05.03.2026

E 03

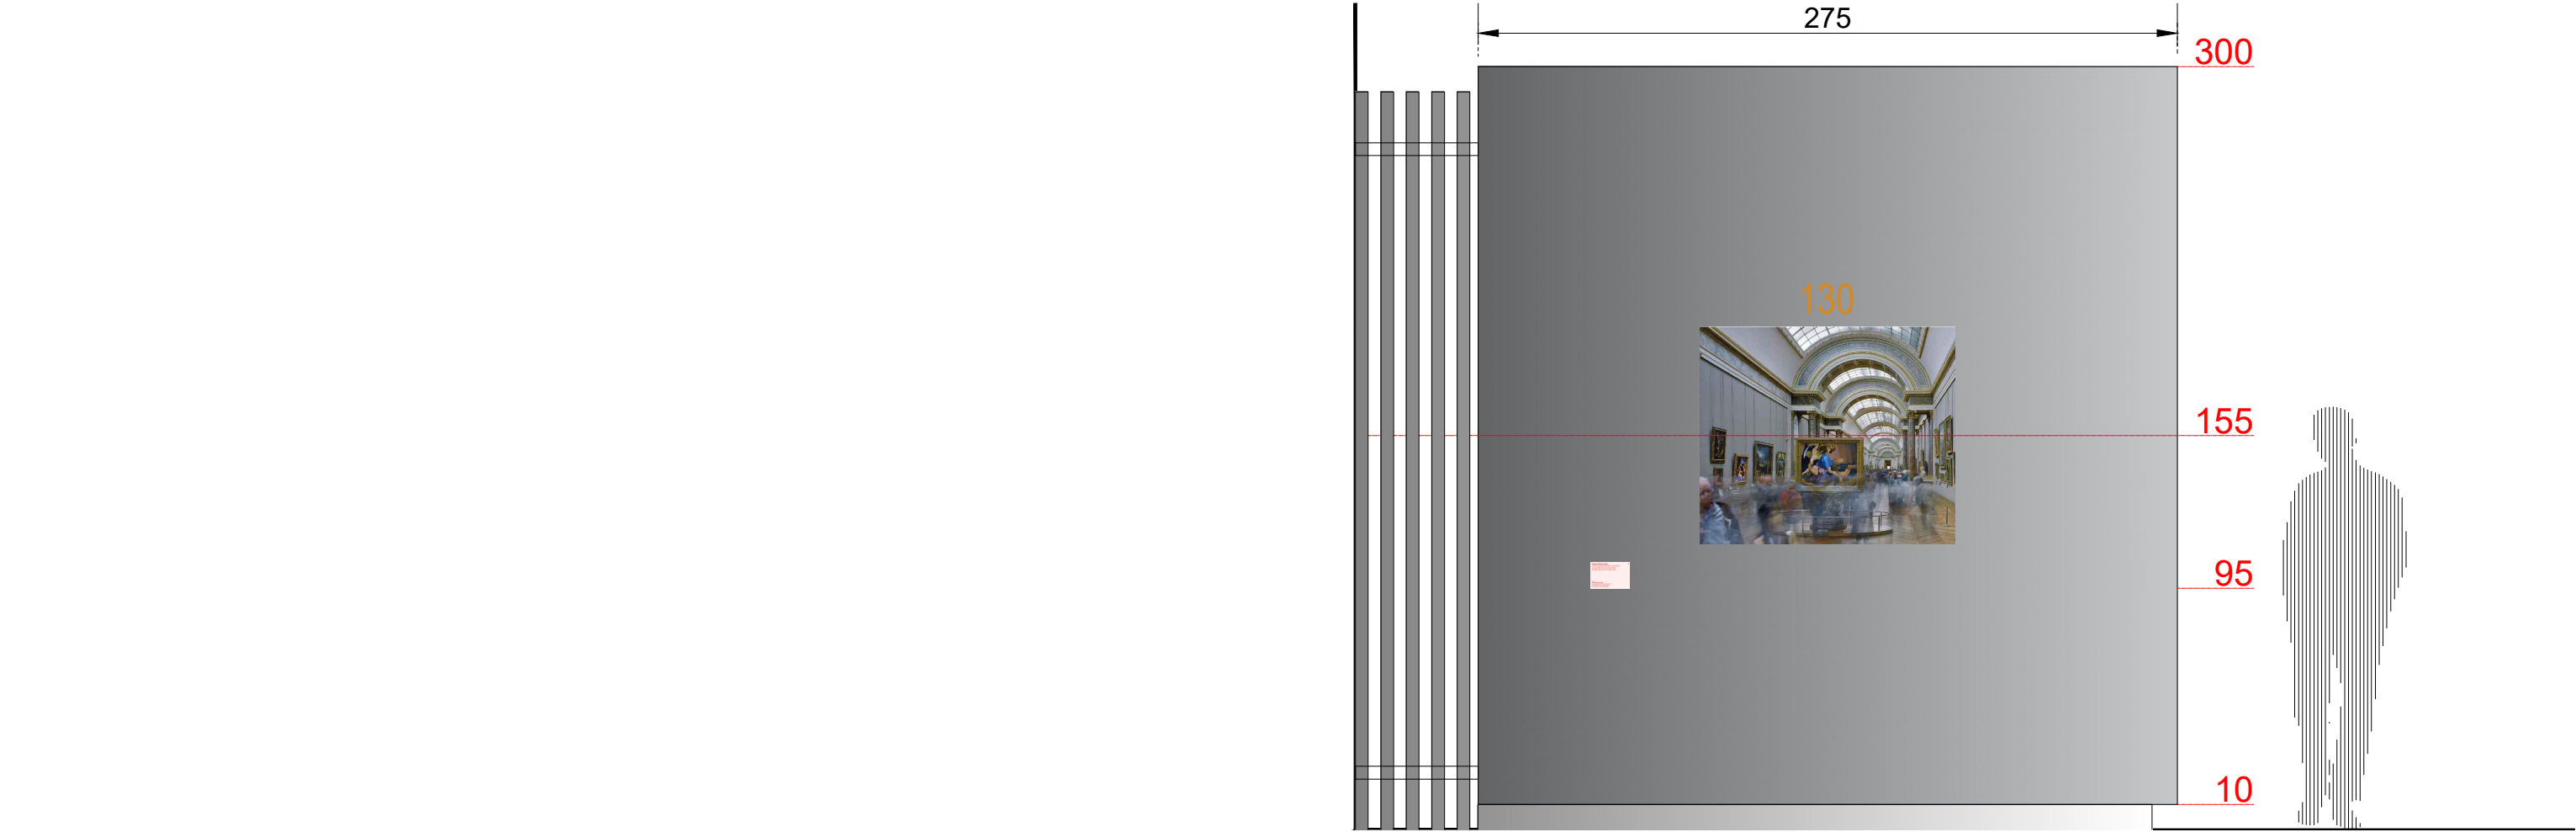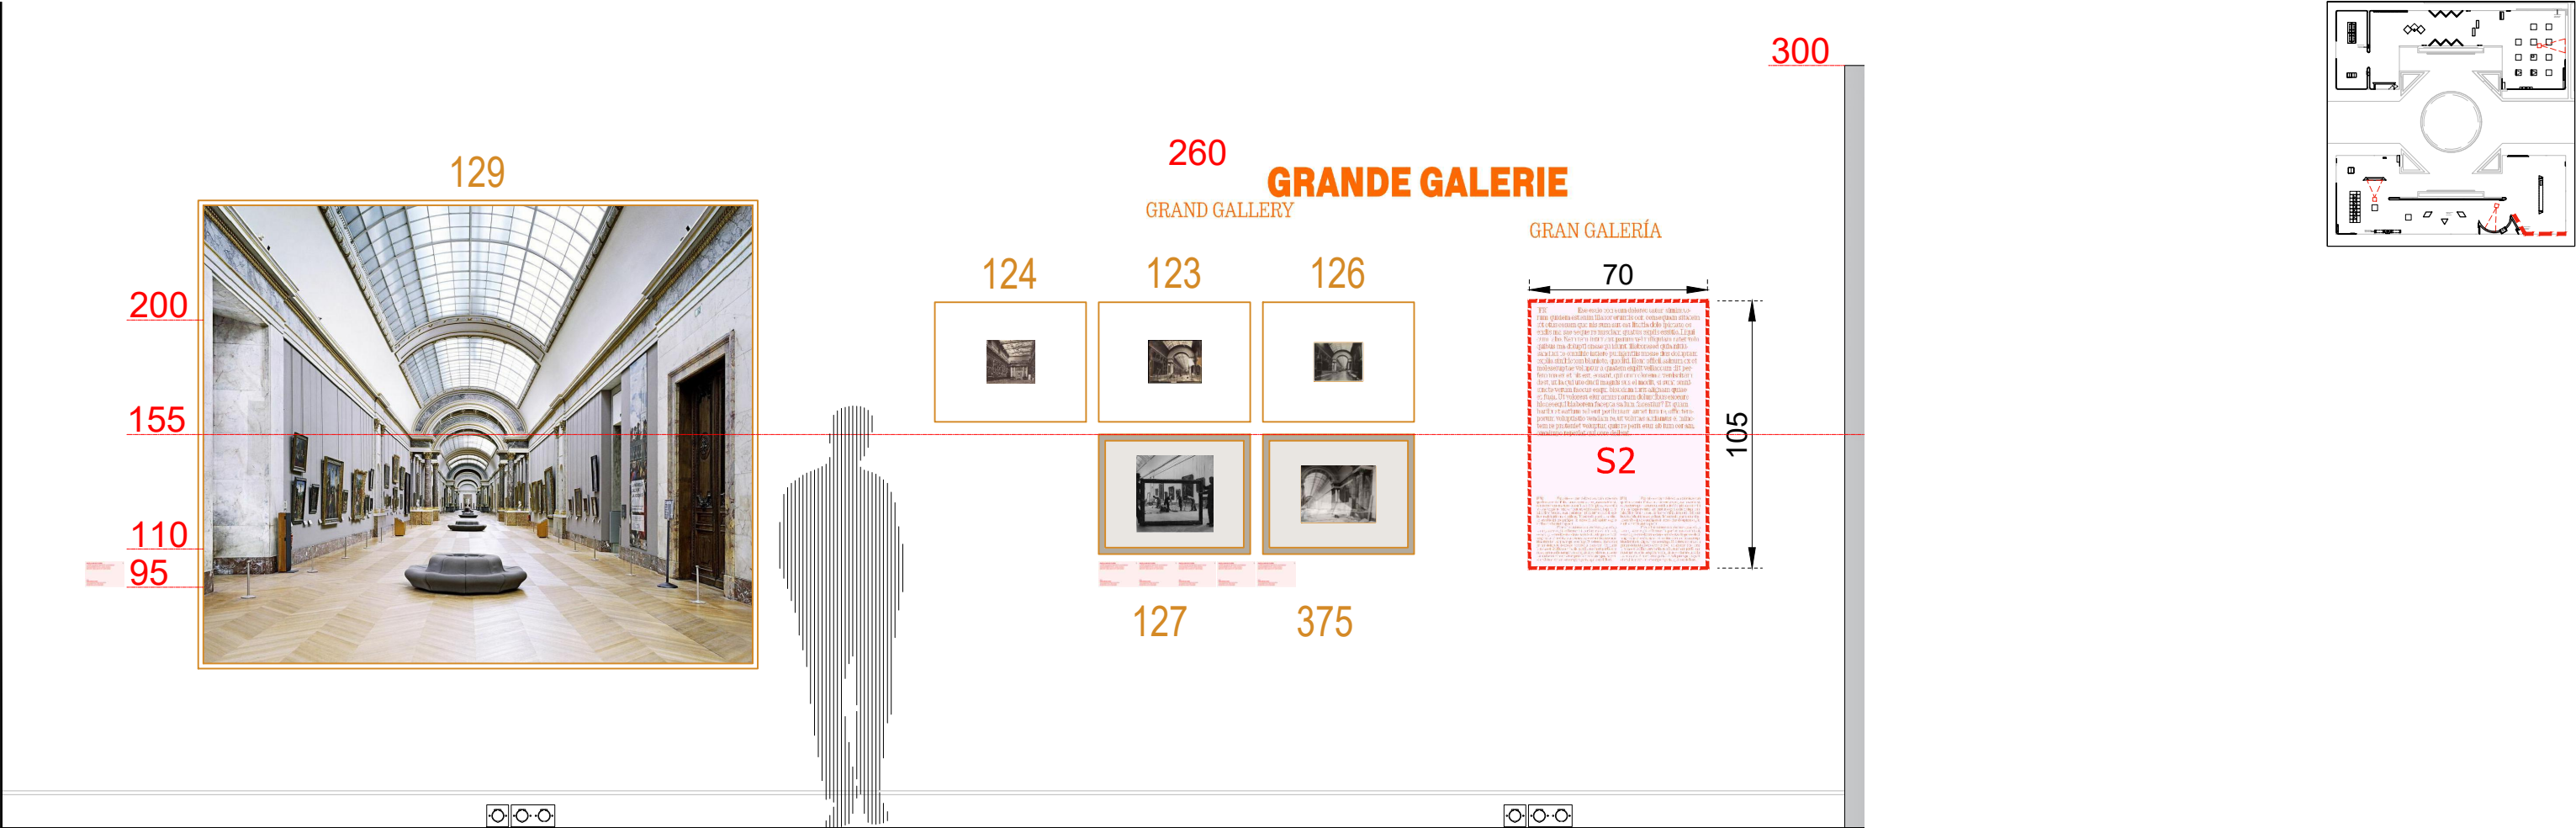

NOTA IMPORTANT : Toutes les cotes issues de l'existant devront impérativement être vérifiées sur place par le titulaire du marché



Juan-Felipe Alarcon
Service de scénographie
Direction des expositions et des éditions




Exposition LOUVRE/PHOTO

Projet N° 26-006
Mezzanine Napoléon

ELEVATIONS S2 GRANDE GALERIE
1 : 25

PRO-DCE
05.03.2026

E 05

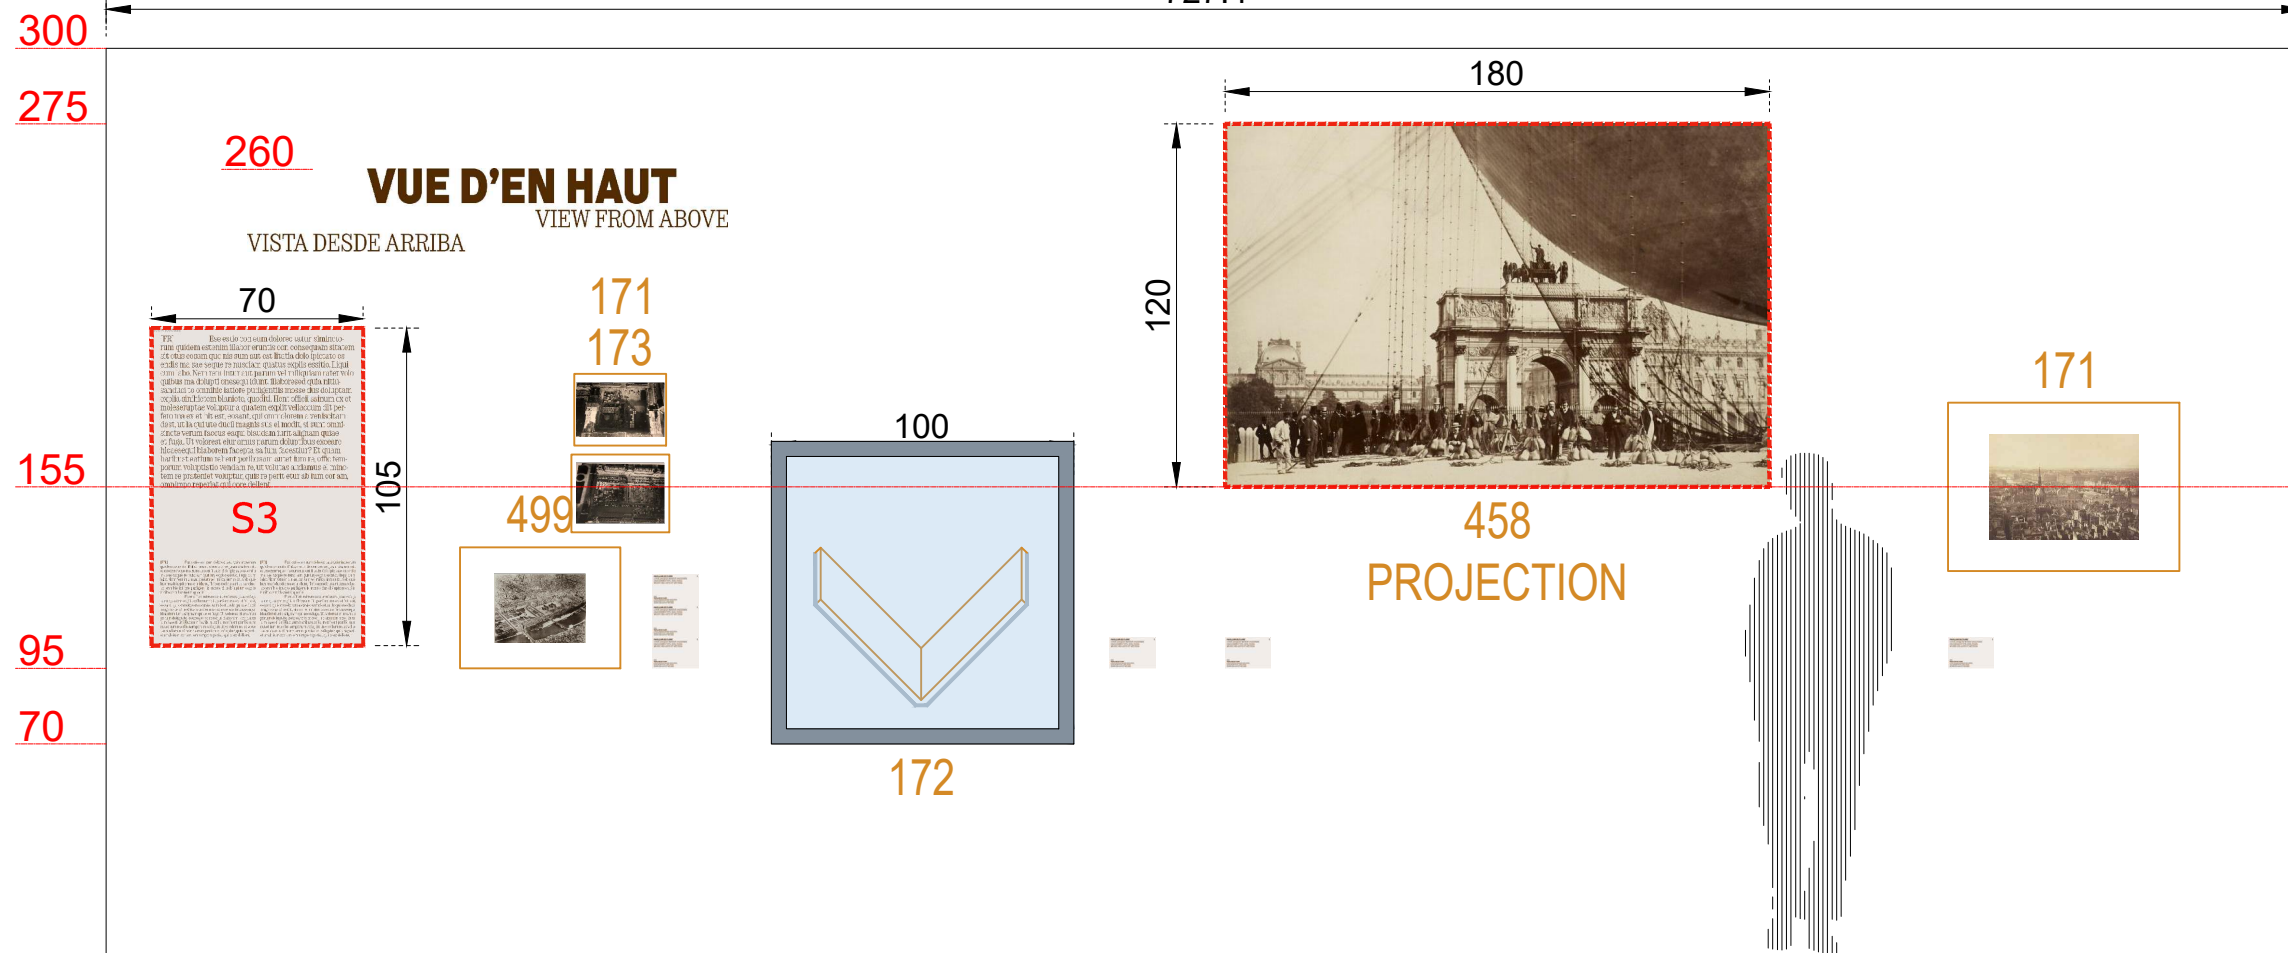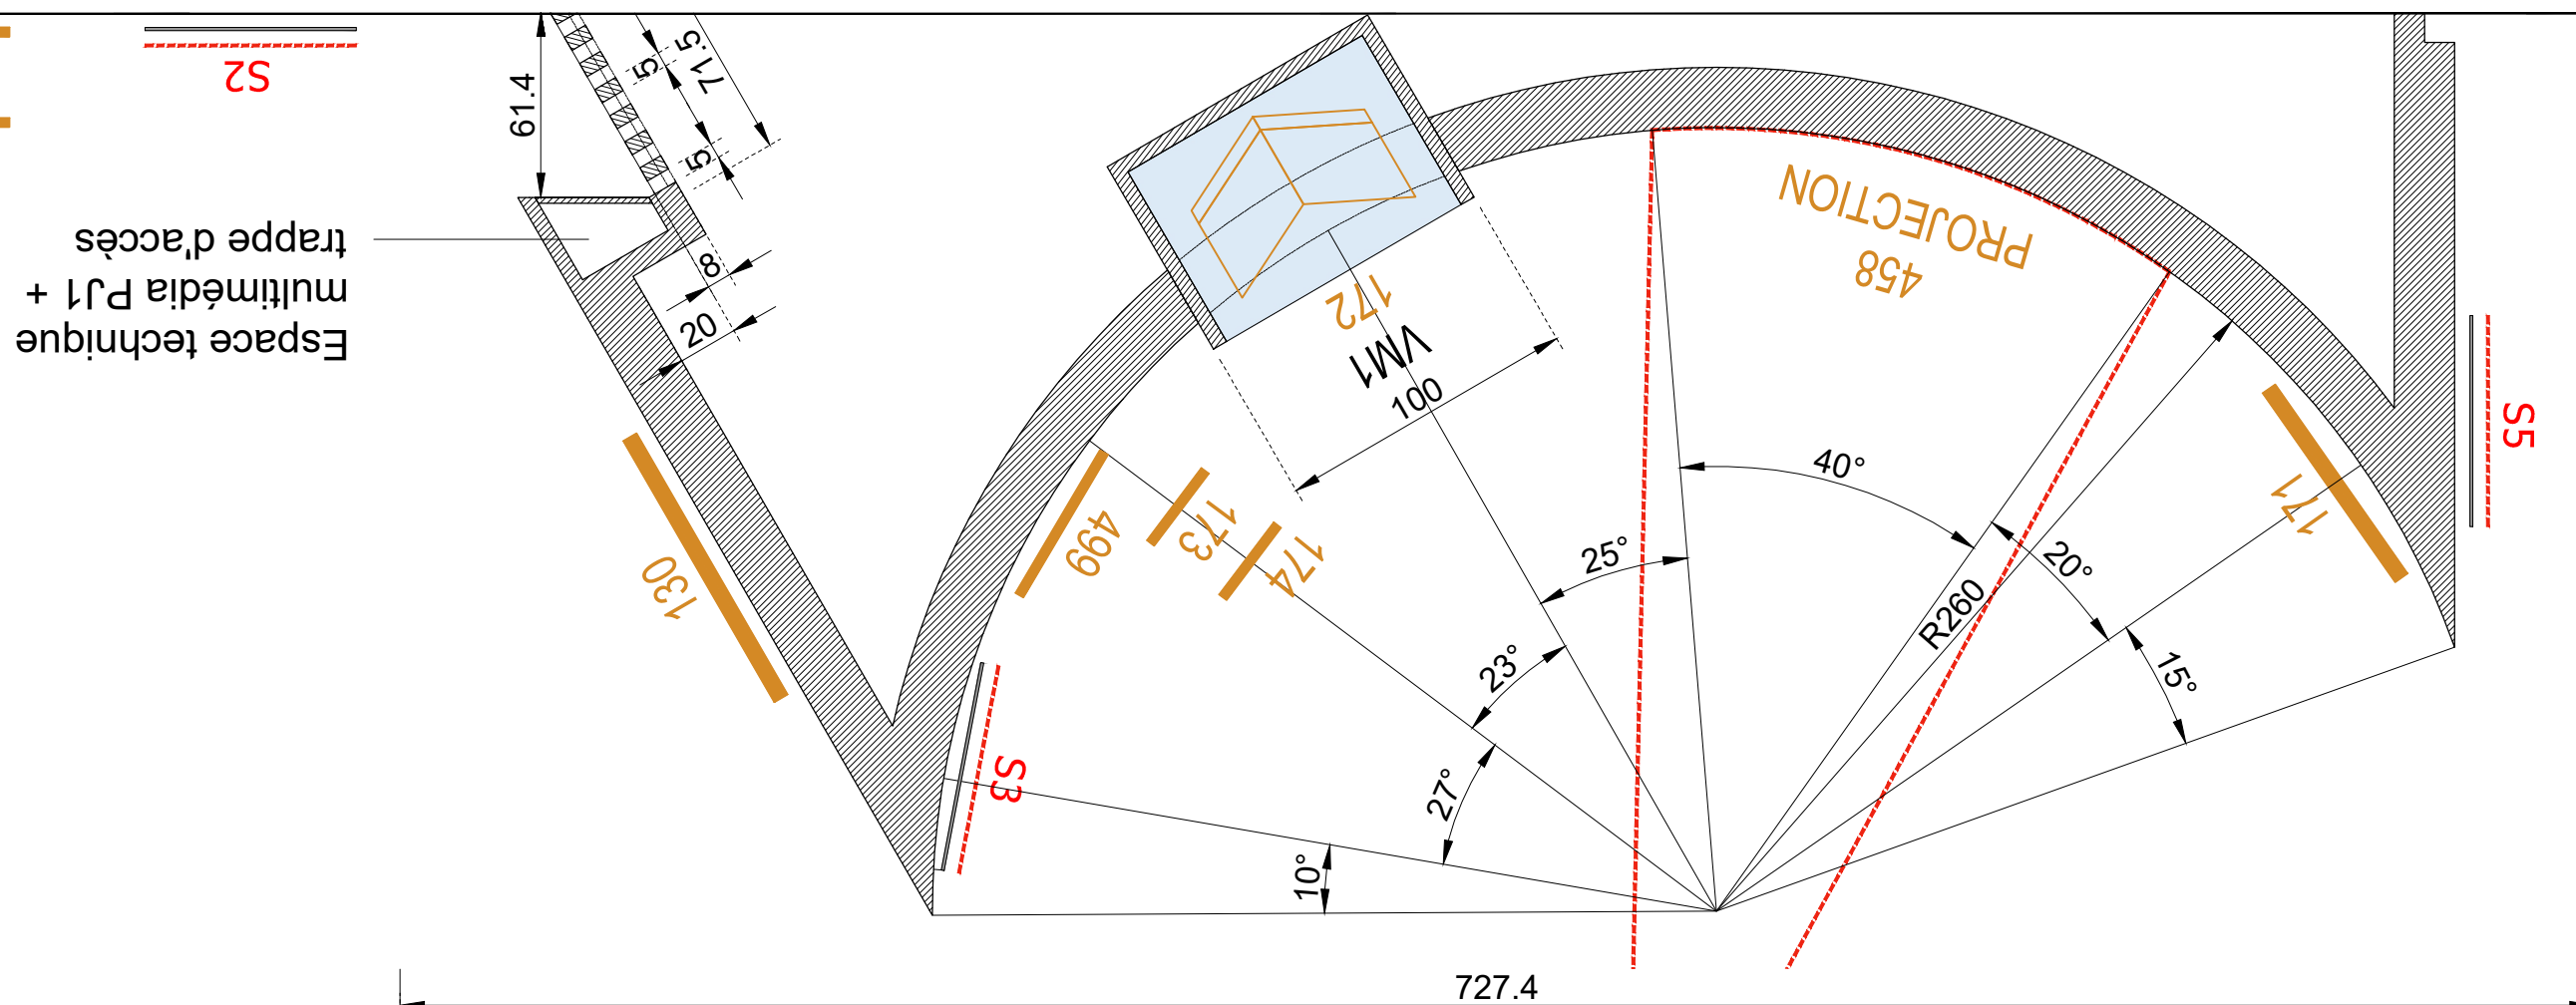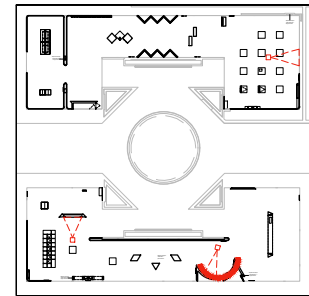

NOTA IMPORTANT : Toutes les cotes issues de l'existant devront impérativement être vérifiées sur place par le titulaire du marché



Juan-Felipe Alarcon
Service de scénographie
Direction des expositions et des éditions



Exposition LOUVRE/PHOTO

Projet N° 26-006
Mezzanine Napoléon

ELEVATION S3 VUE D'EN HAUT
1 : 25

PRO-DCE
05.03.2026

E 06

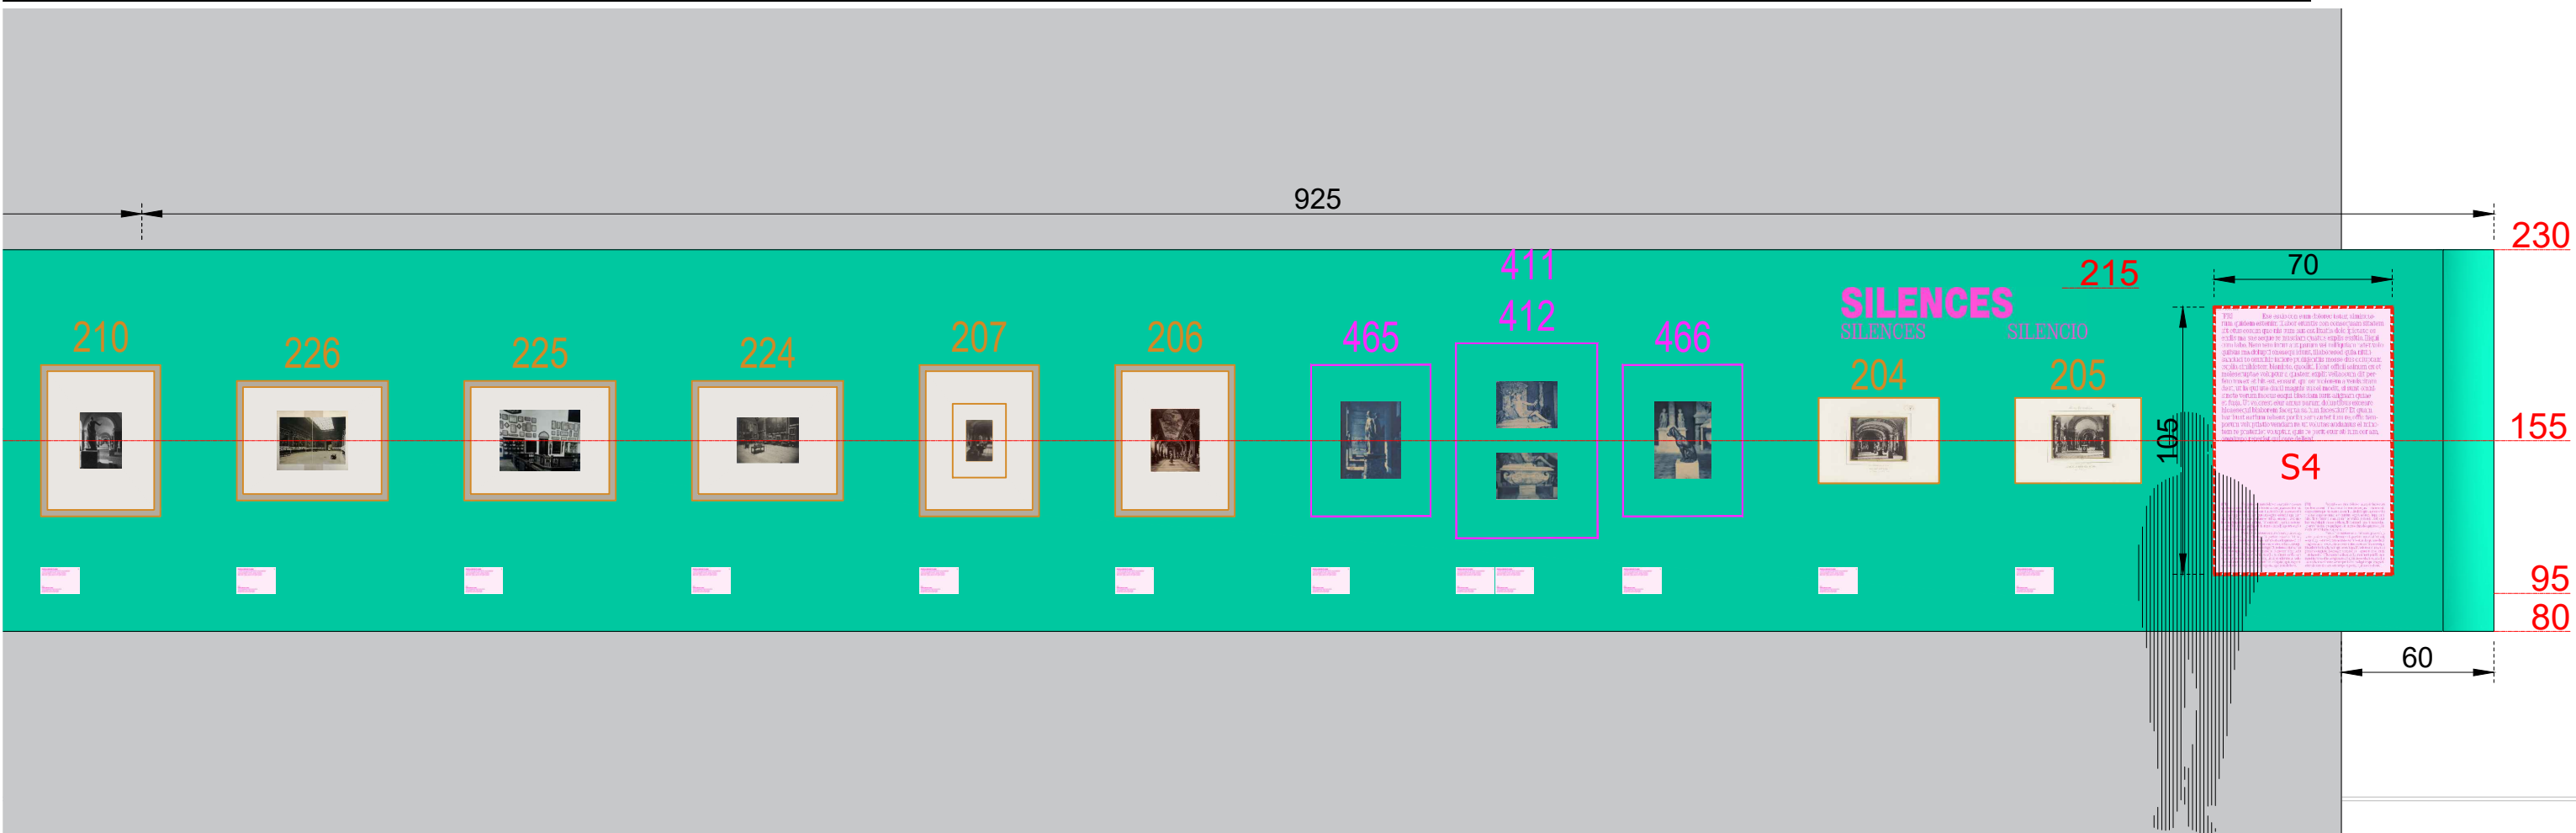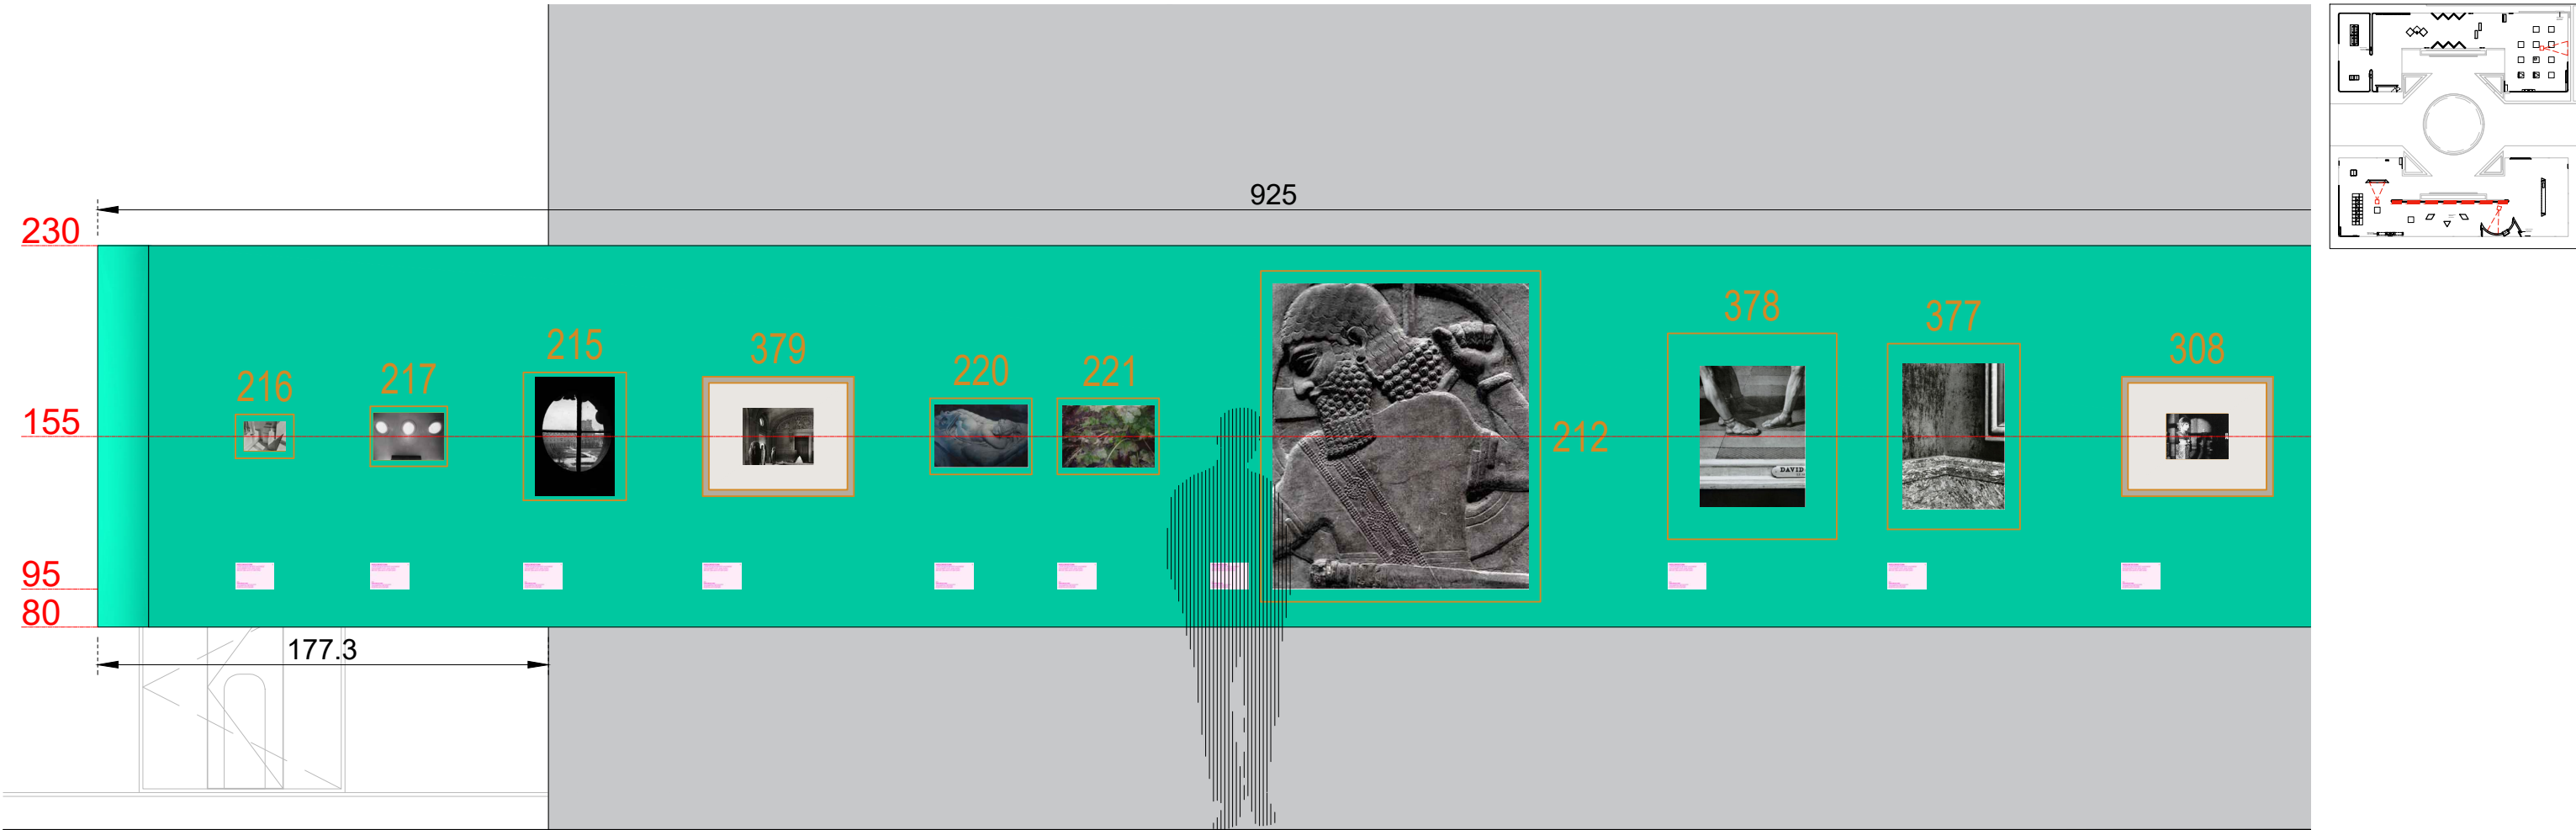

NOTA IMPORTANT : Toutes les cotes issues de l'existant devront impérativement être vérifiées sur place par le titulaire du marché



Juan-Felipe Alarcon
Service de scénographie
Direction des expositions et des éditions


Exposition LOUVRE/PHOTO


Projet N° 26-006
Mezzanine Napoléon

ELEVATIONS S4 SILENCES
1 : 25

PRO-DCE
05.03.2026

E 07

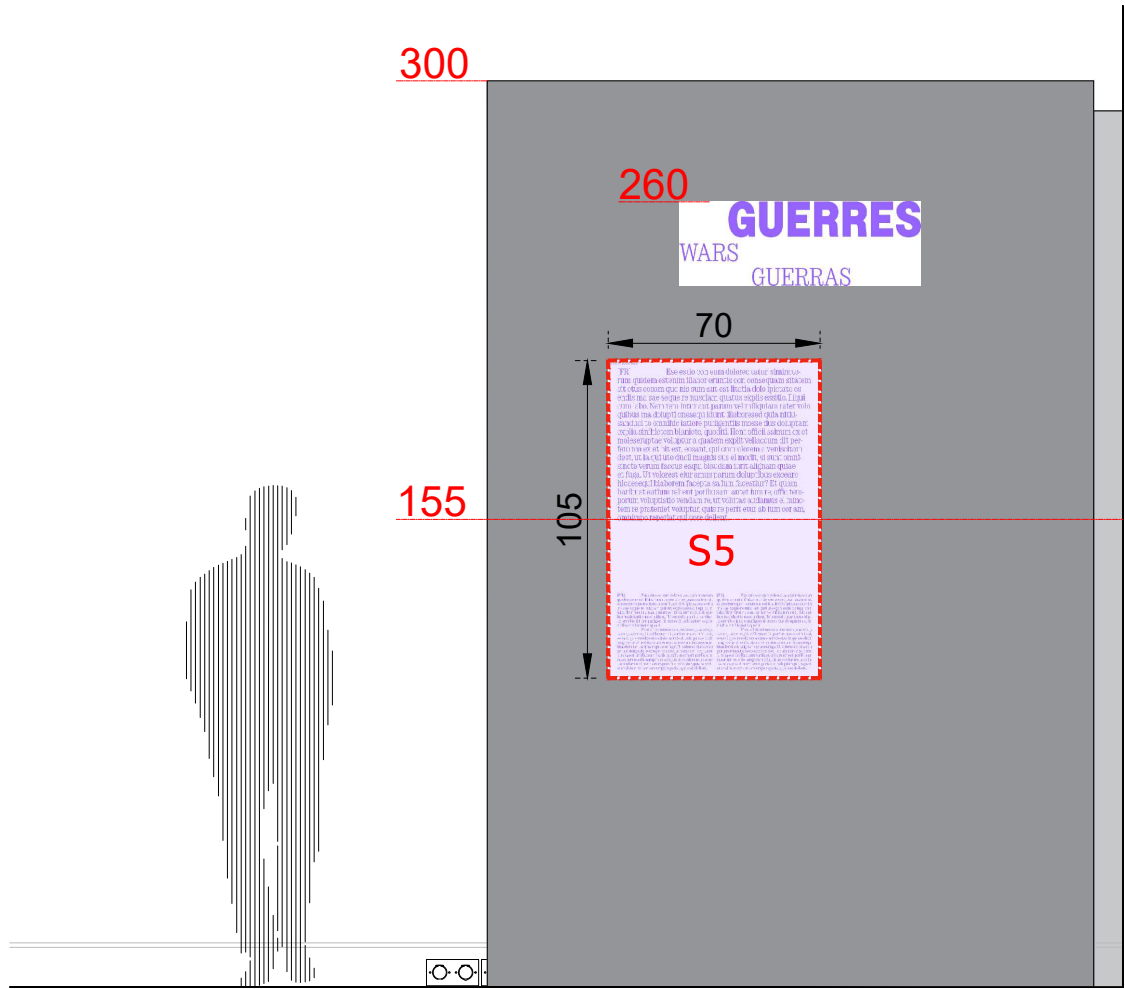

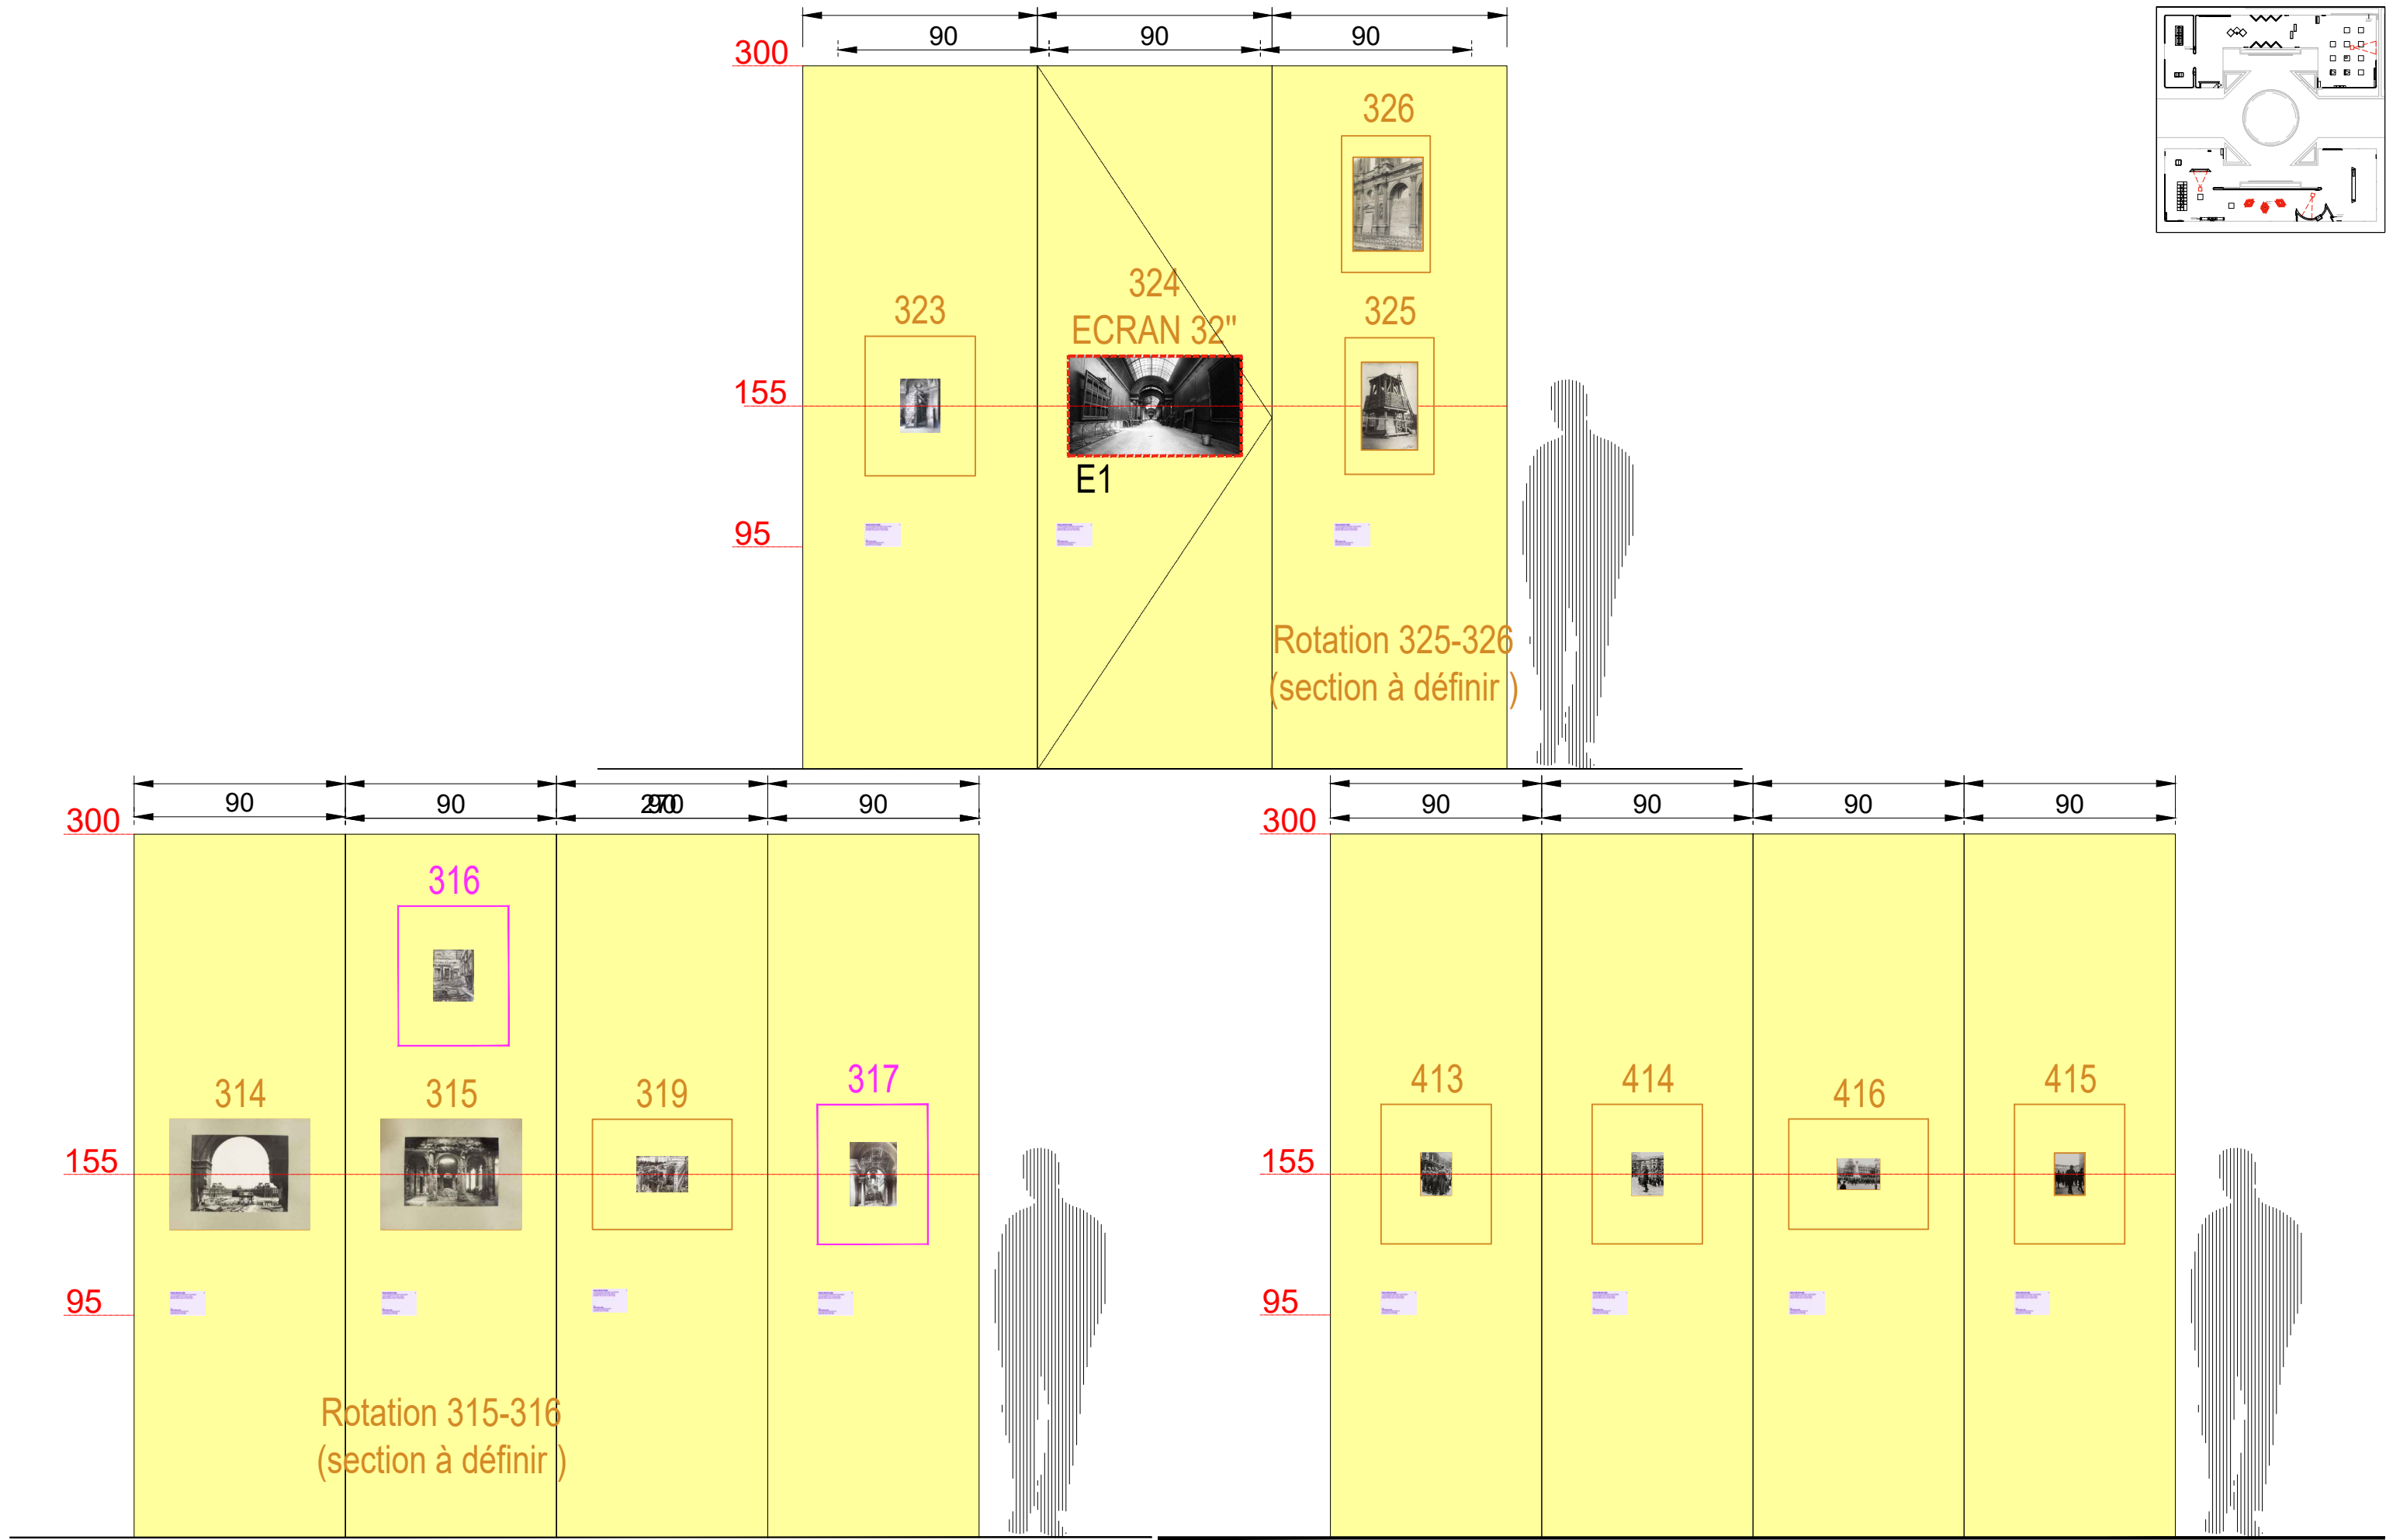

NOTA IMPORTANT : Toutes les cotes issues de l'existant devront impérativement être vérifiées sur place par le titulaire du marché



Juan-Felipe Alarcon
Service de scénographie
Direction des expositions et des éditions



Exposition LOUVRE/PHOTO

Projet N° 26-006
Mezzanine Napoléon

ELEVATIONS S5 GUERRES (PILIER)
1 : 25

PRO-DCE
05.03.2026

E 09

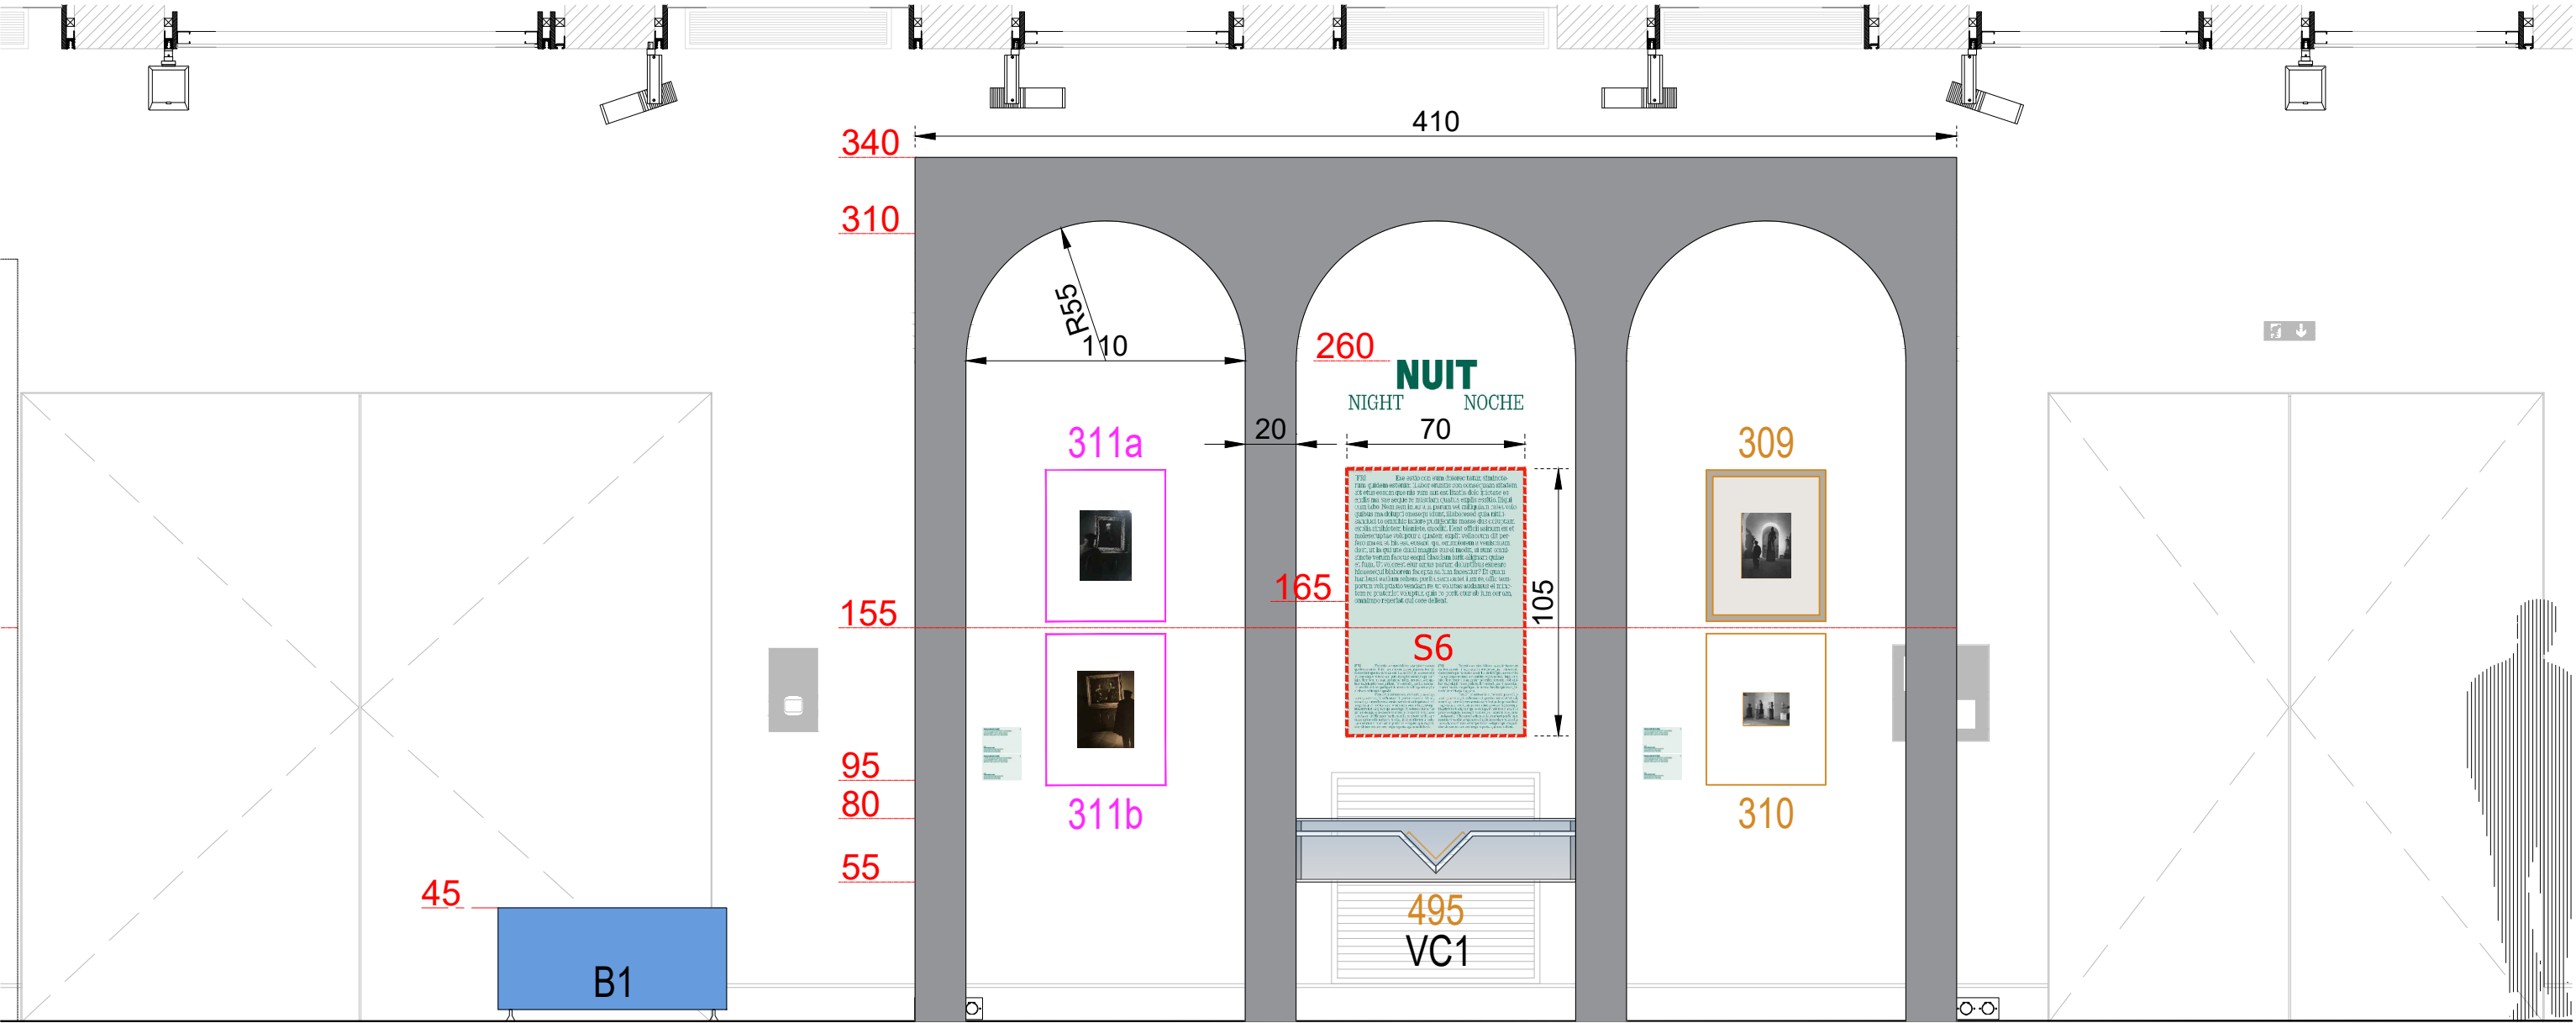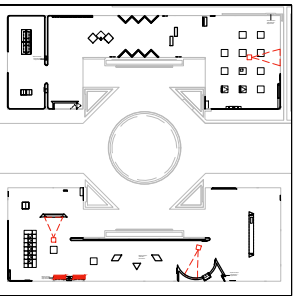

NOTA IMPORTANT : Toutes les cotes issues de l'existant devront impérativement être vérifiées sur place par le titulaire du marché



Juan-Felipe Alarcon
Service de scénographie
Direction des expositions et des éditions


Exposition LOUVRE/PHOTO

Projet N° 26-006
Mezzanine Napoléon

ELEVATION S6 NUIT
1 : 25





PRO-DCE
05.03.2026

E10

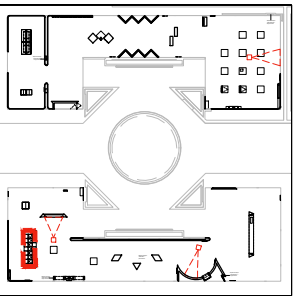

LOUVRE

E 11

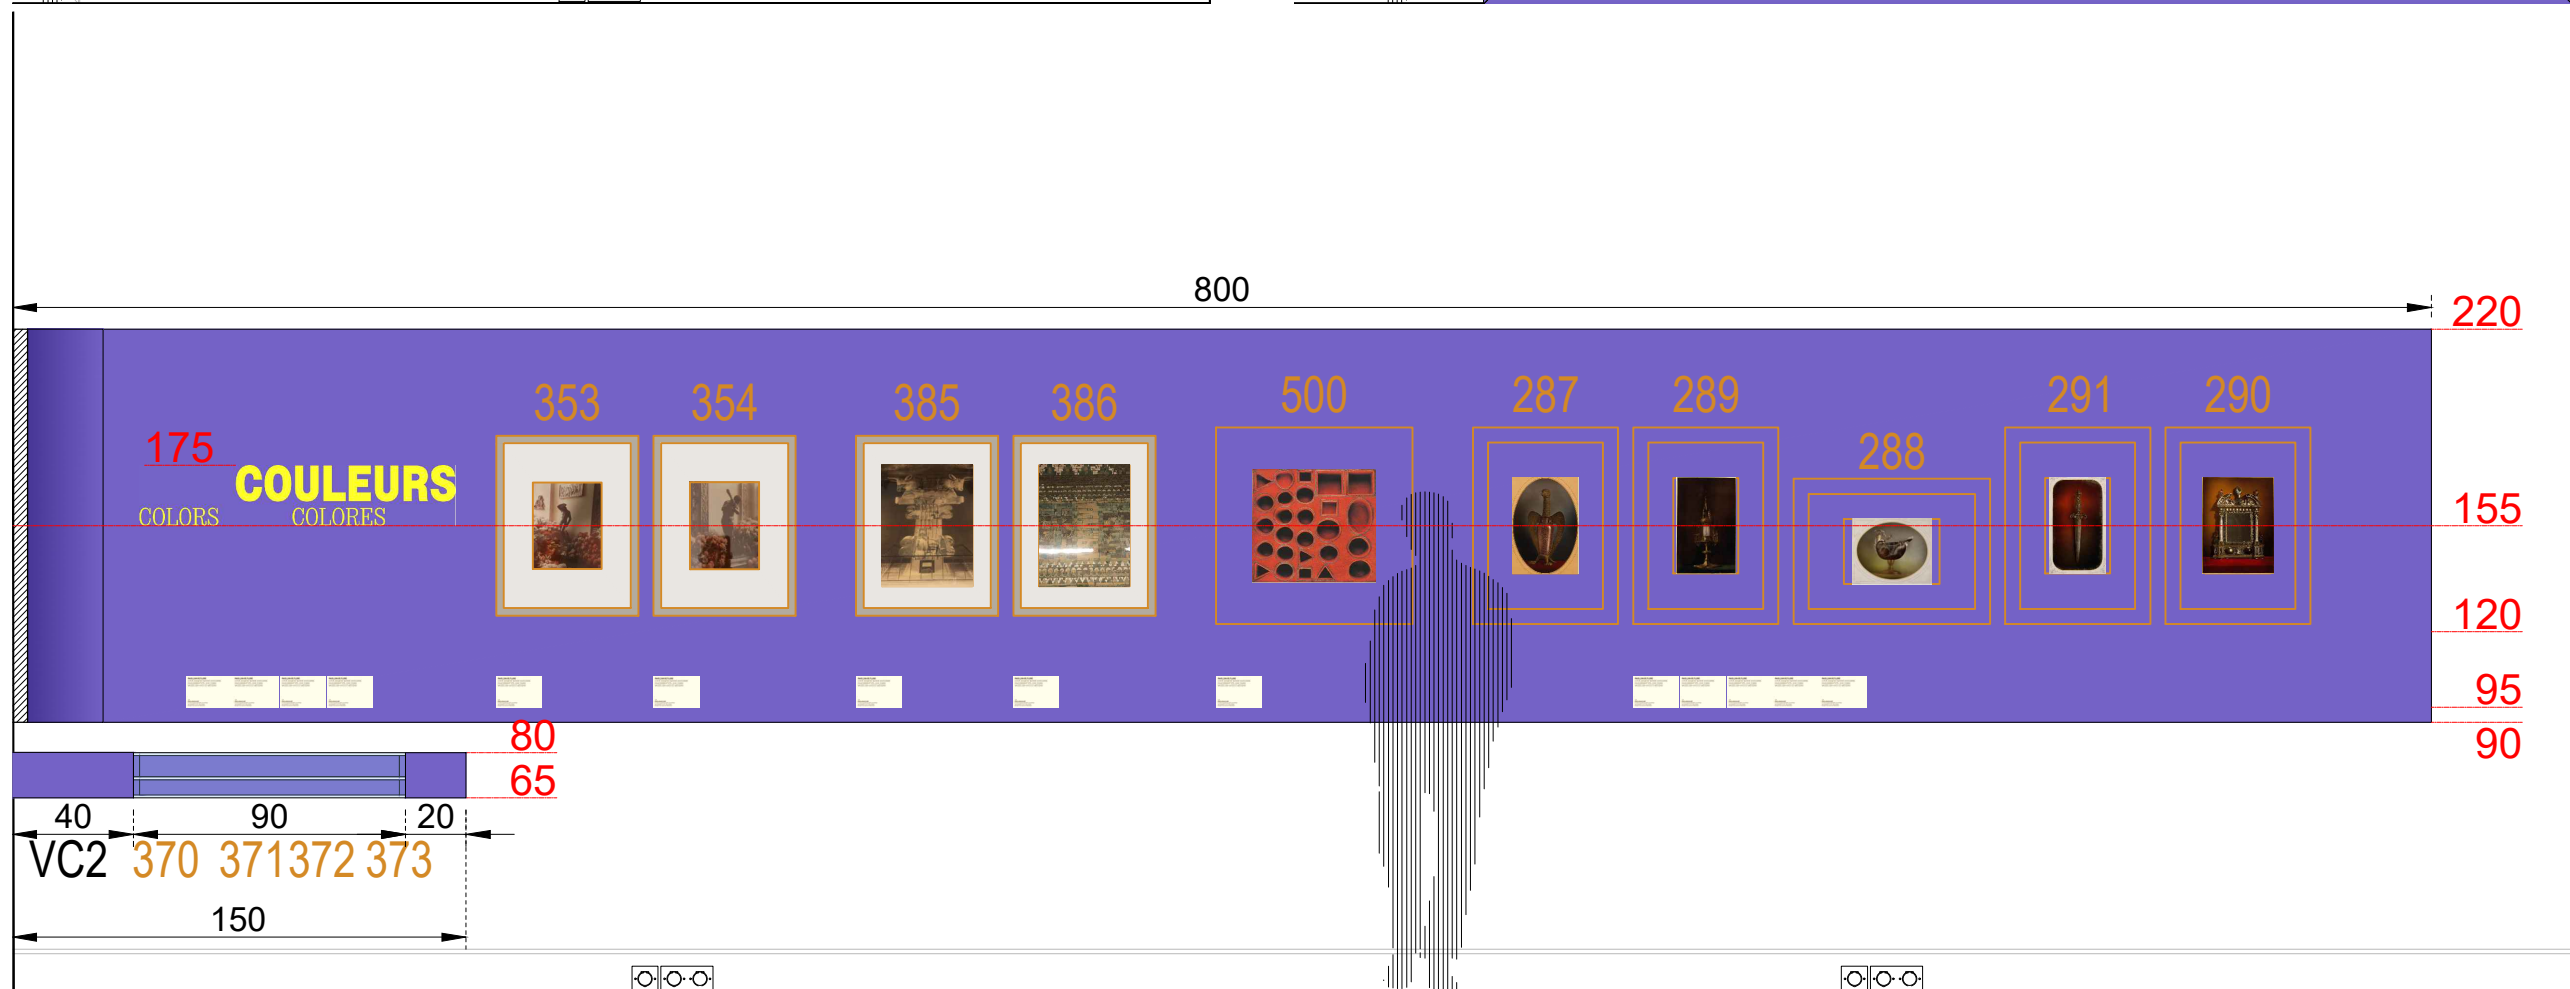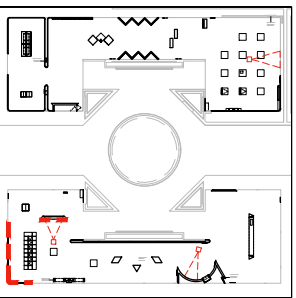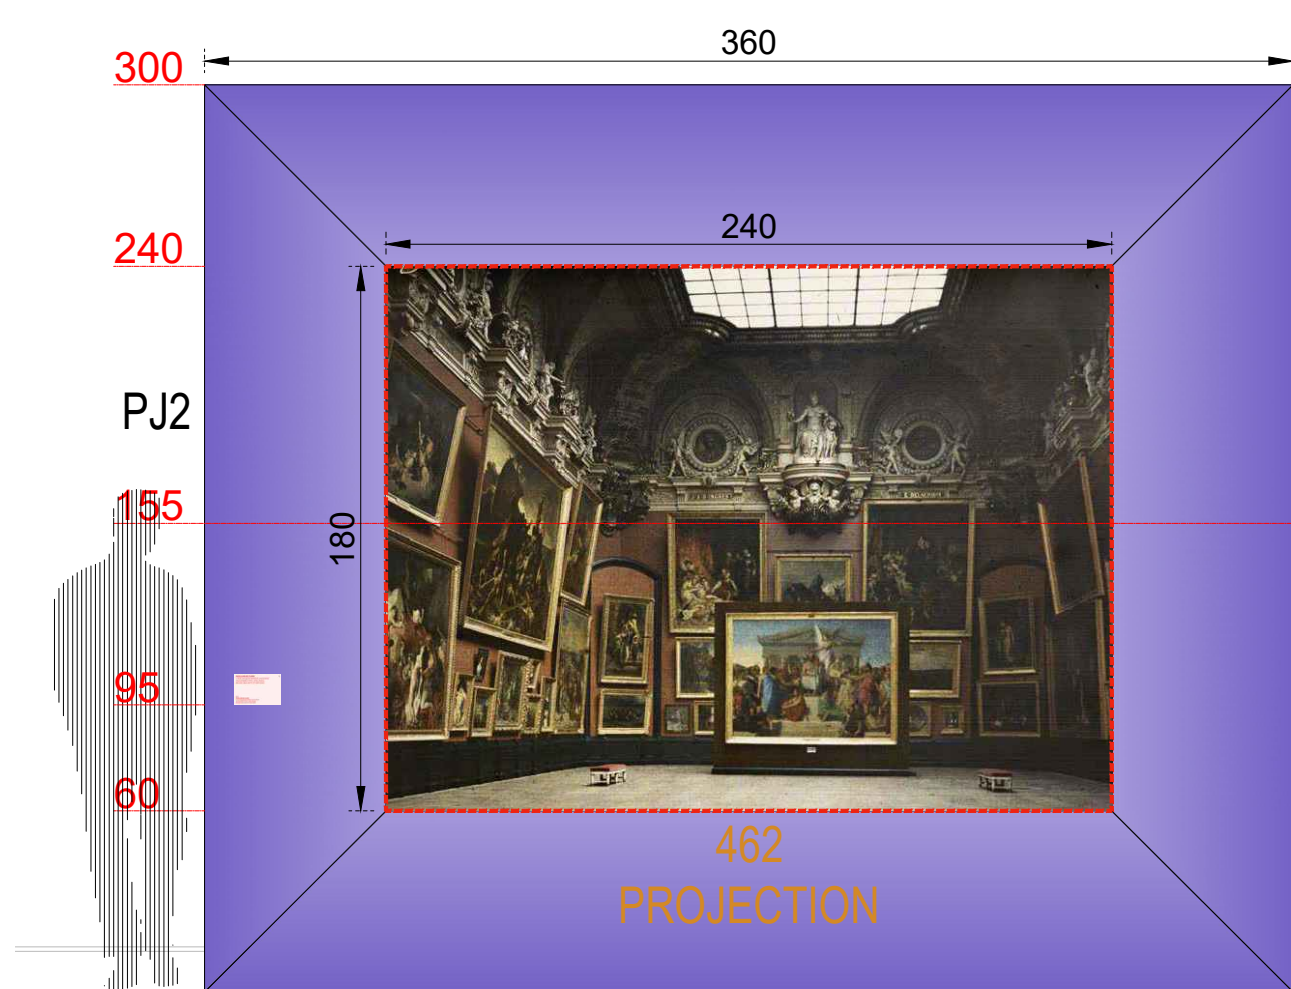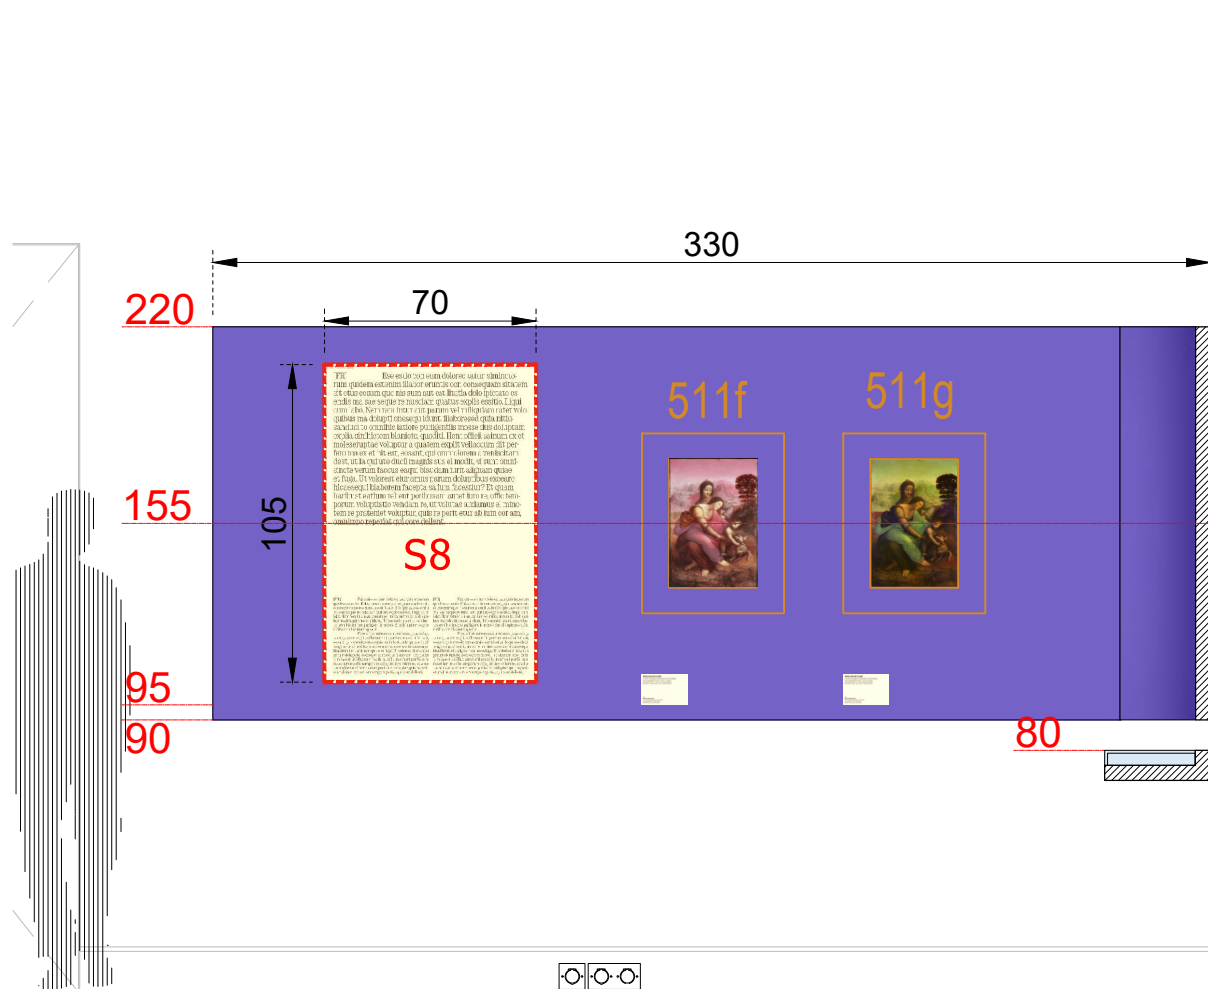

NOTA IMPORTANT : Toutes les cotes issues de l'existant devront impérativement être vérifiées sur place par le titulaire du marché



Juan-Felipe Alarcon
Service de scénographie
Direction des expositions et des éditions



Exposition LOUVRE/PHOTO

Projet N° 26-006
Mezzanine Napoléon

ELEVATIONS S8 COULEURS
1 : 25

PRO-DCE
05.03.2026

E12

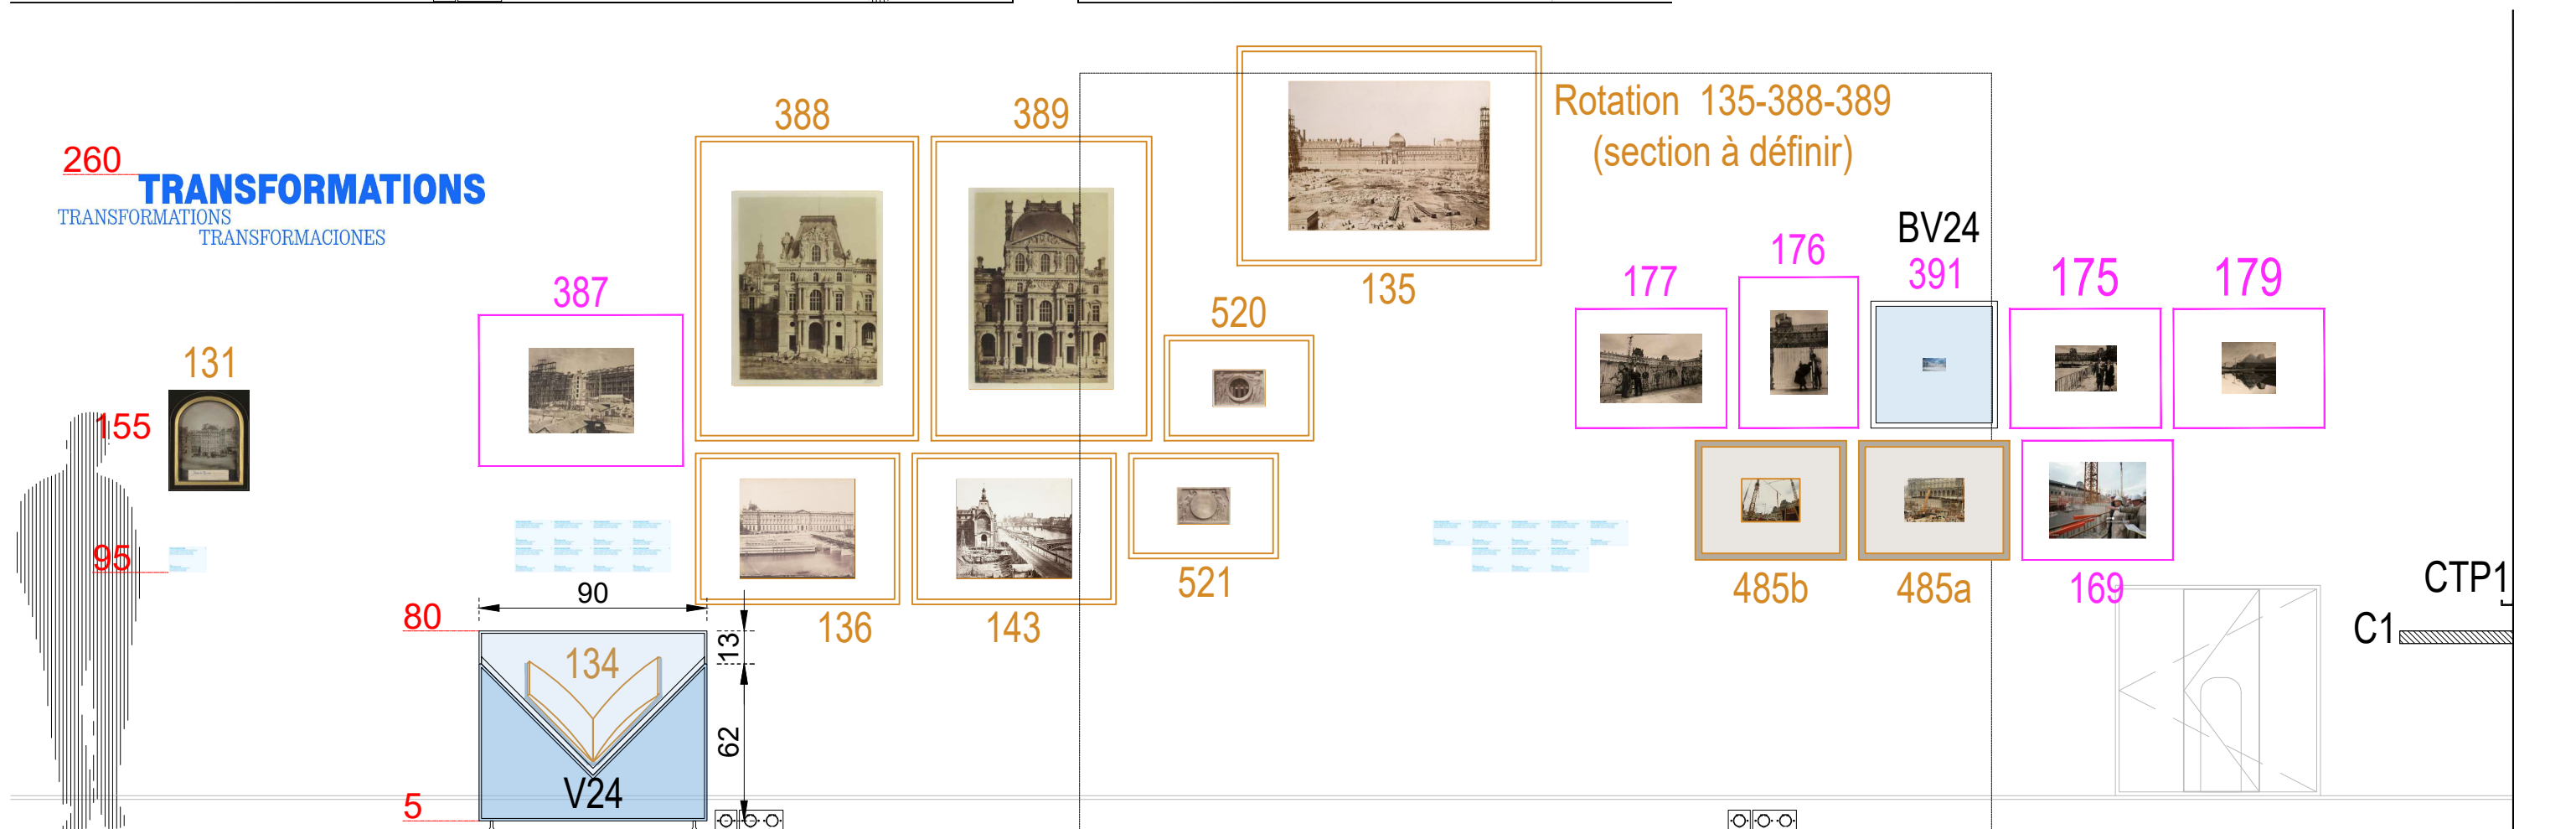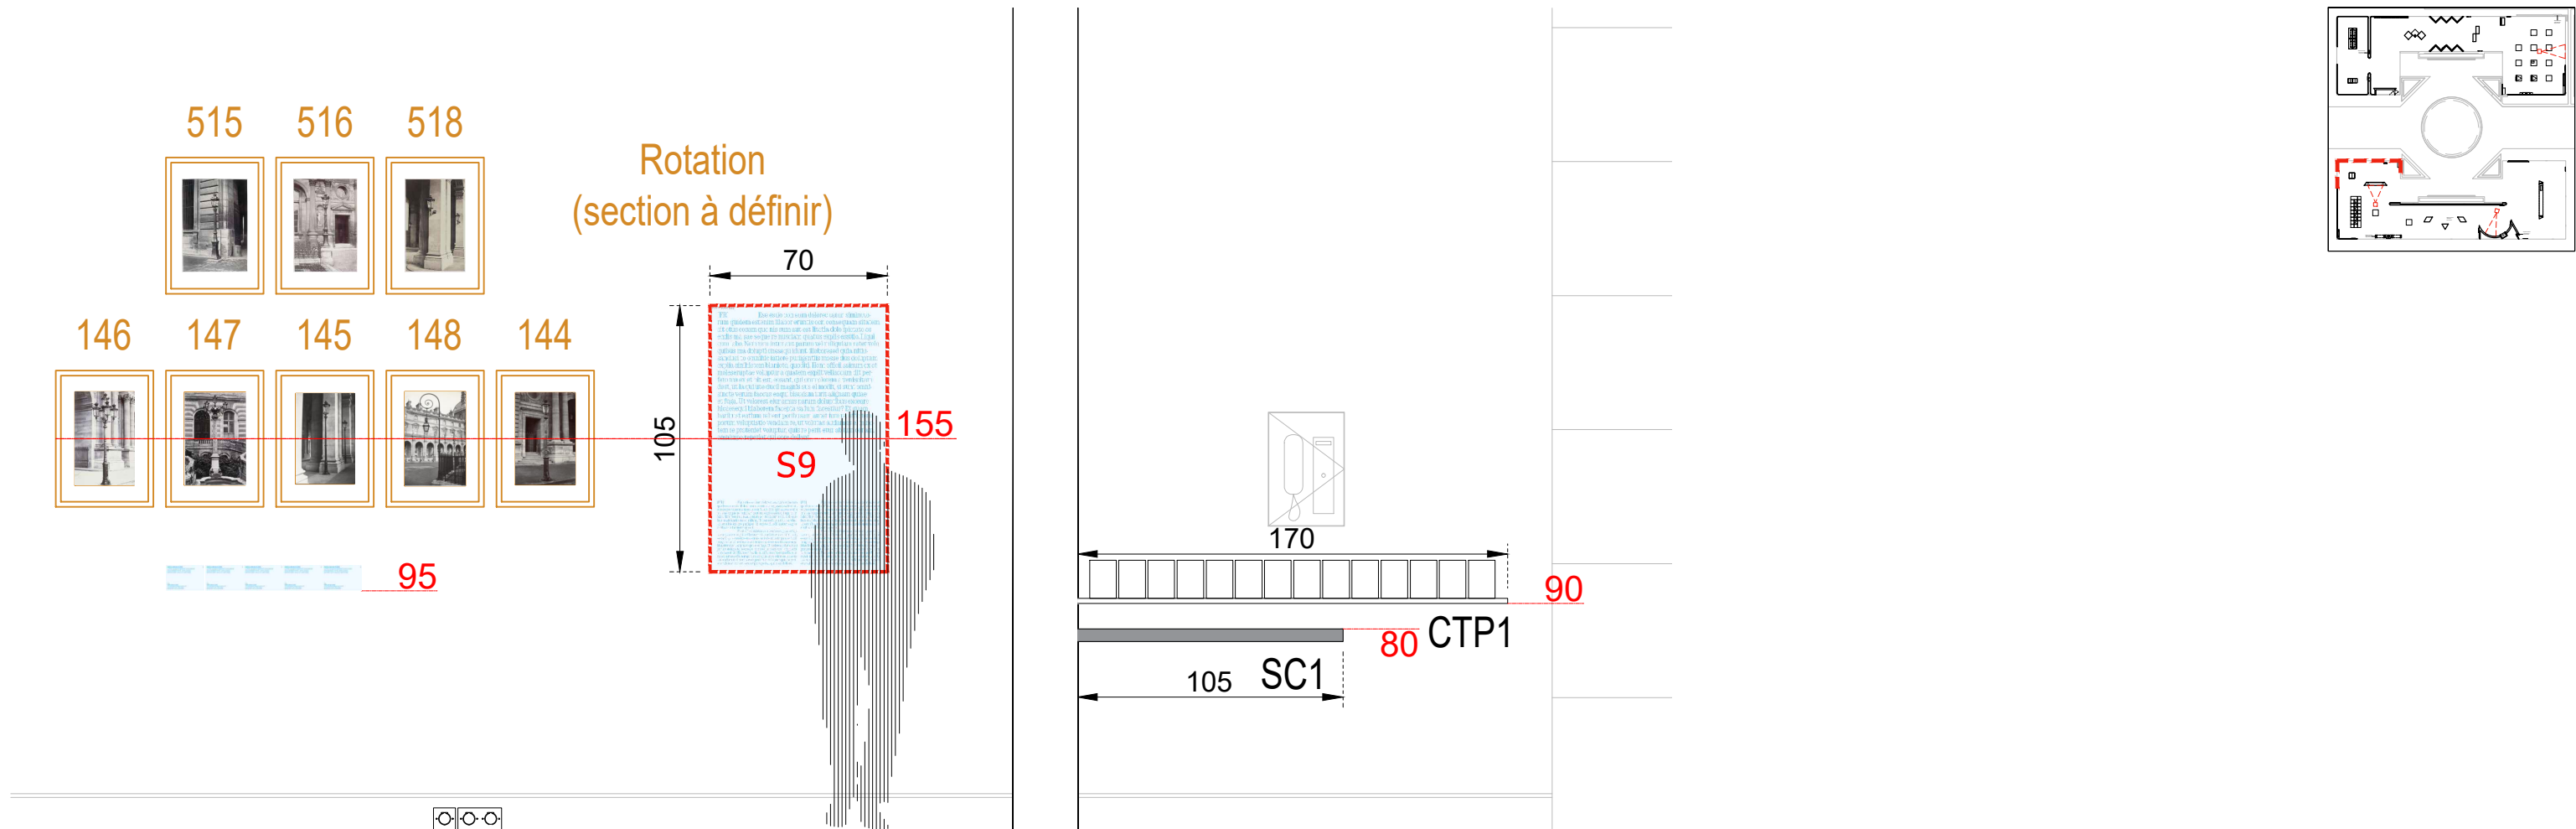

NOTA IMPORTANT : Toutes les cotes issues de l'existant devront impérativement être vérifiées sur place par le titulaire du marché



Juan-Felipe Alarcon
Service de scénographie
Direction des expositions et des éditions



Exposition LOUVRE/PHOTO

Projet N° 26-006
Mezzanine Napoléon

ELEVATIONS S9 TRANSFORMATIONS
1 : 25

PRO-DCE
05.03.2026

E13

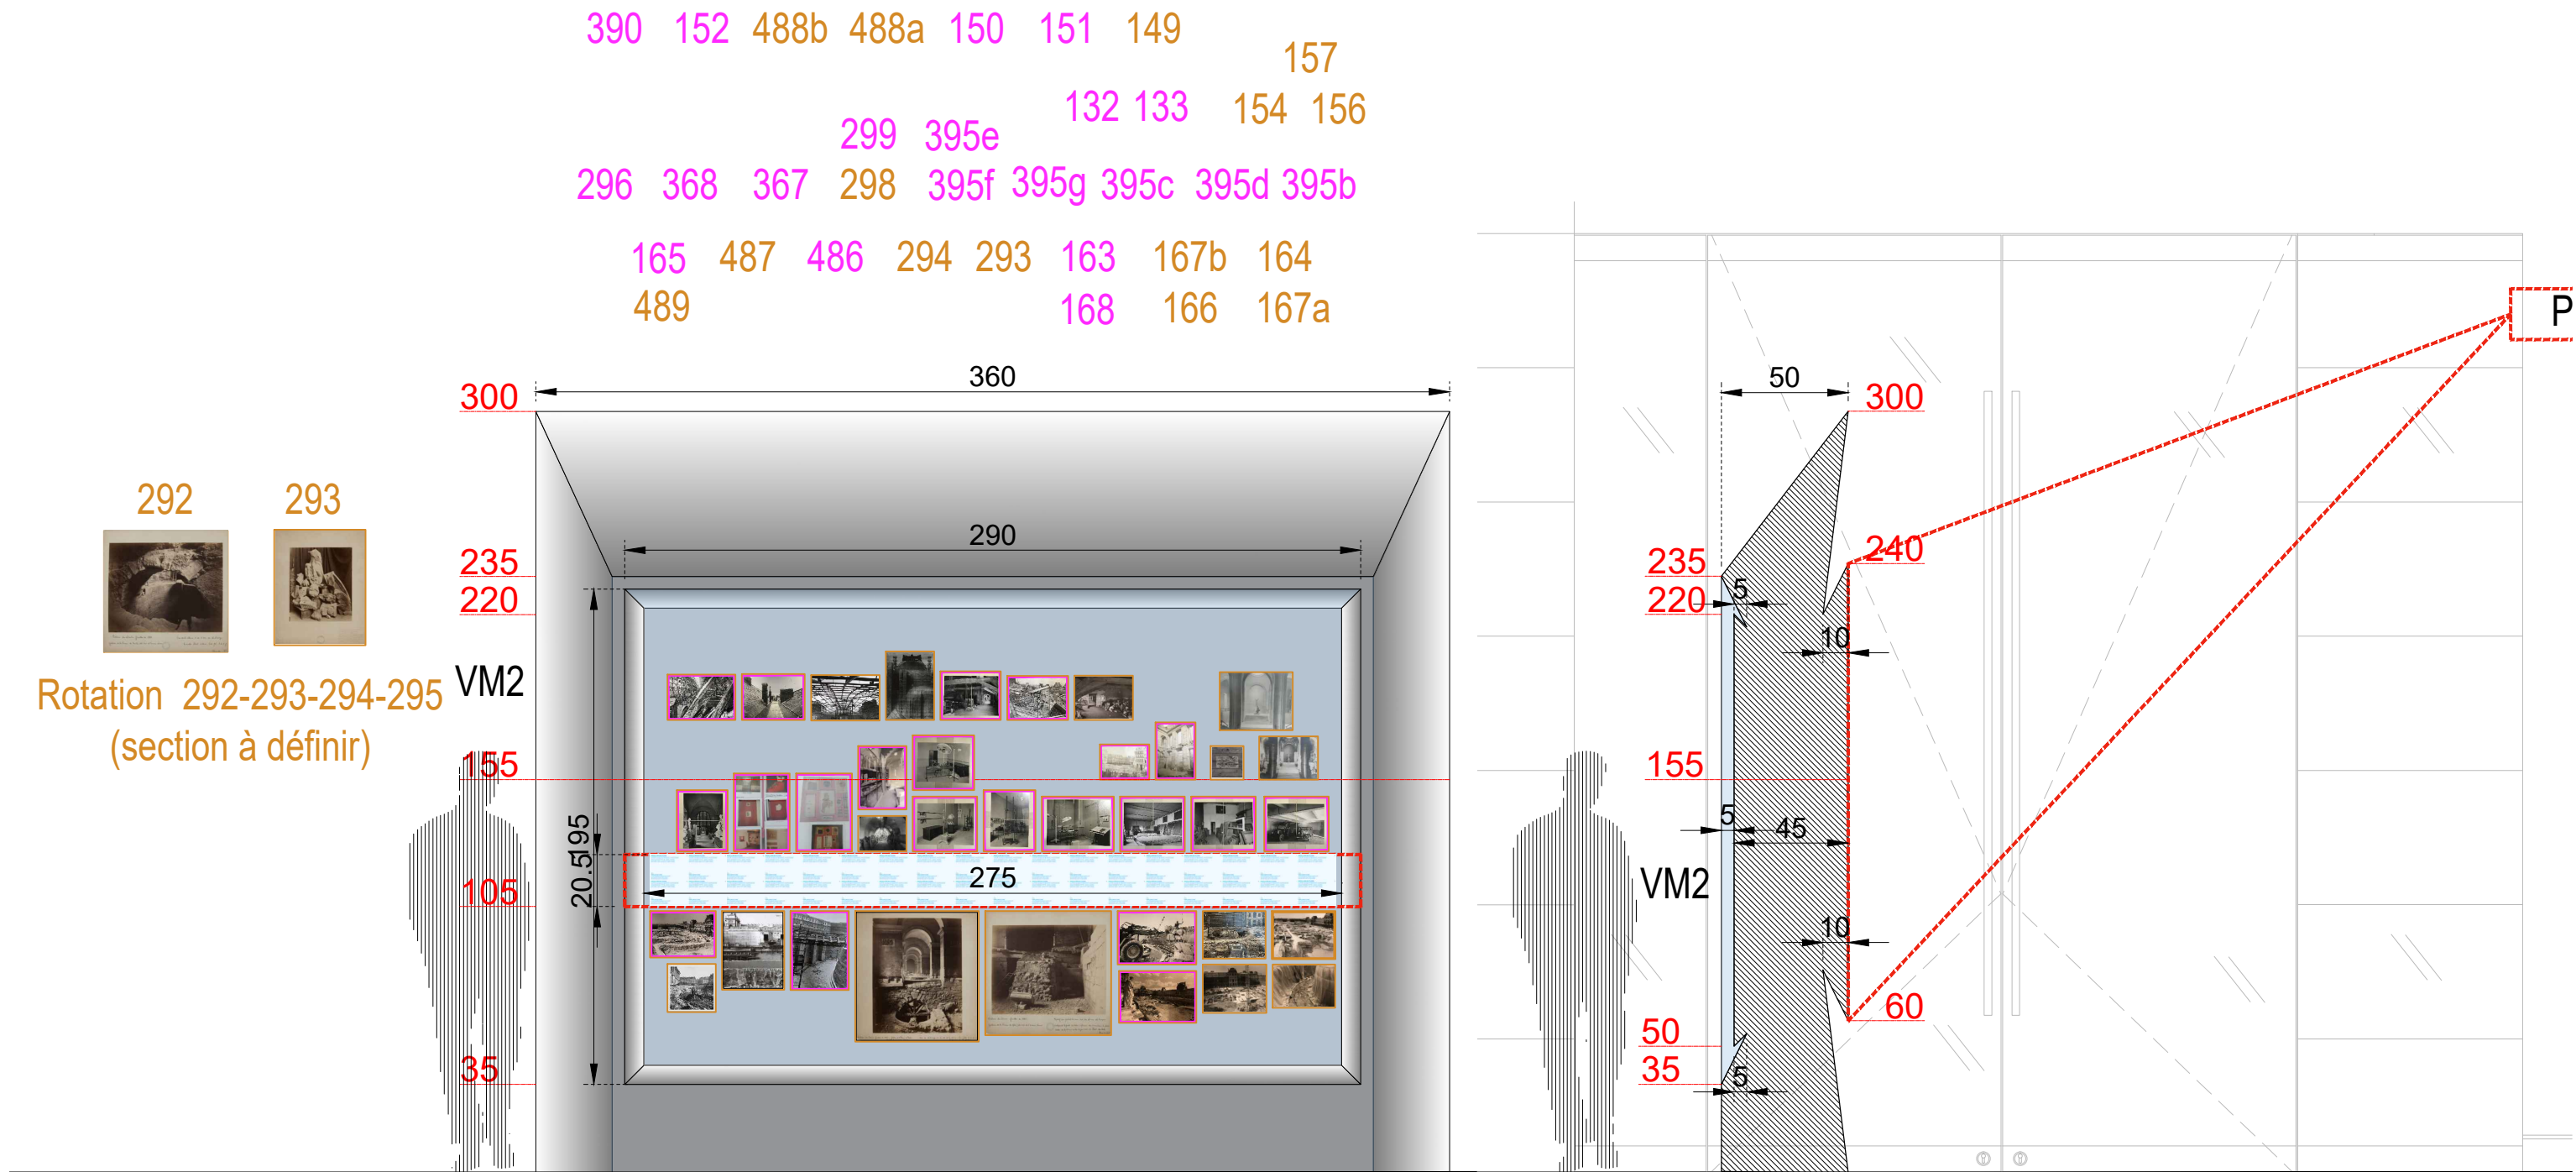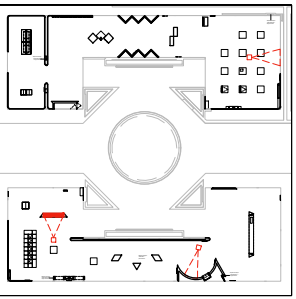

NOTA IMPORTANT : Toutes les cotes issues de l'existant devront impérativement être vérifiées sur place par le titulaire du marché



Juan-Felipe Alarcon
Service de scénographie
Direction des expositions et des éditions



Exposition LOUVRE/PHOTO

Projet N° 26-006
Mezzanine Napoléon


ELEVATION S9 TRANSFORMATIONS (VM2)
1 : 25

PRO-DCE
05.03.2026

E14

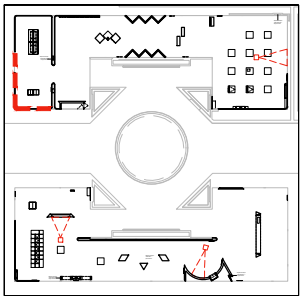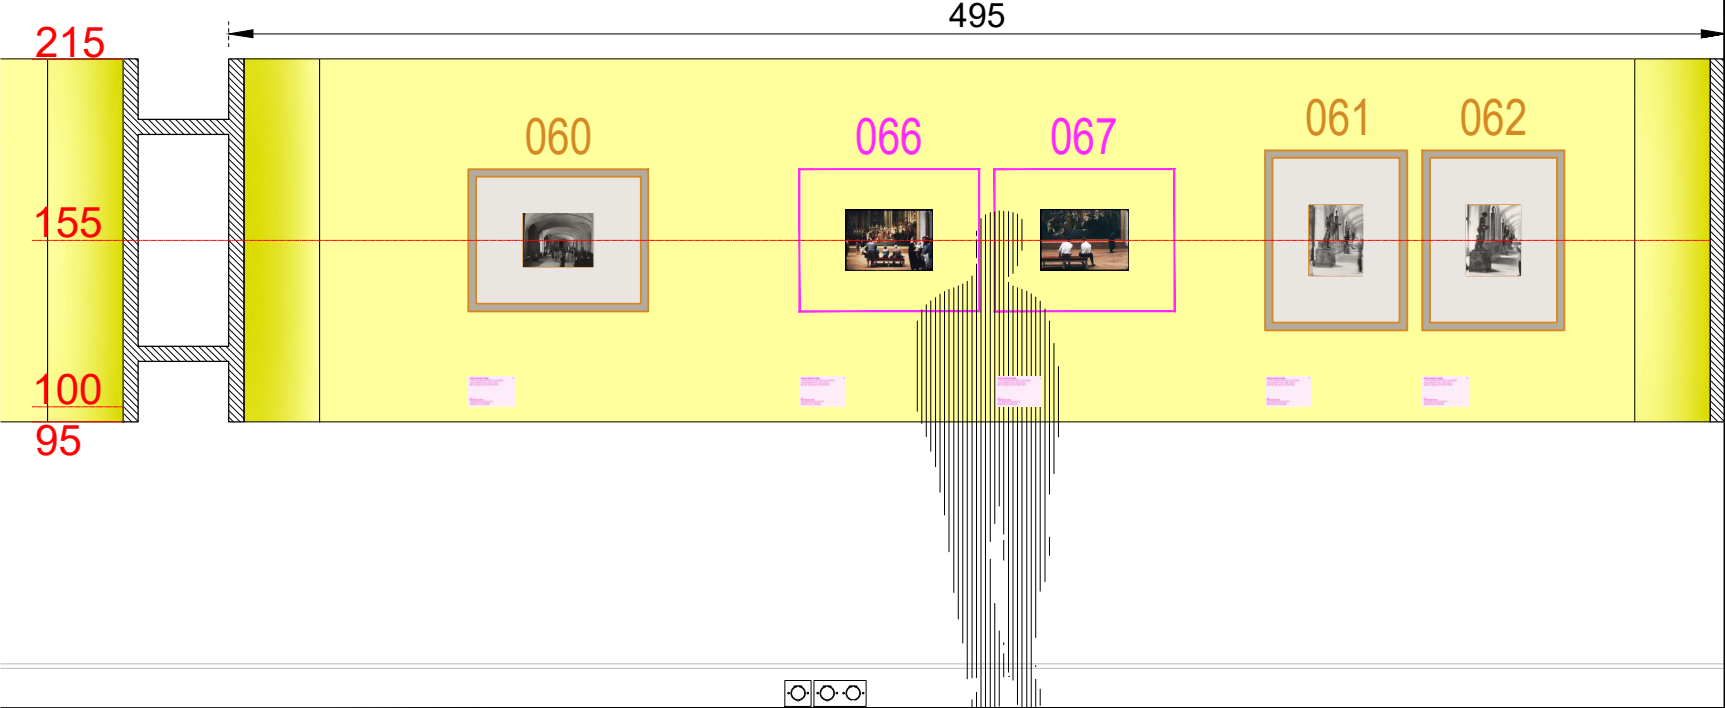

LE MONDE ENTIER ET MOI / VISITEURS 280
THE WHOLE WORLD AND ME / VISITORS
EL MUNDO ENTERO Y YO / VISITANTES

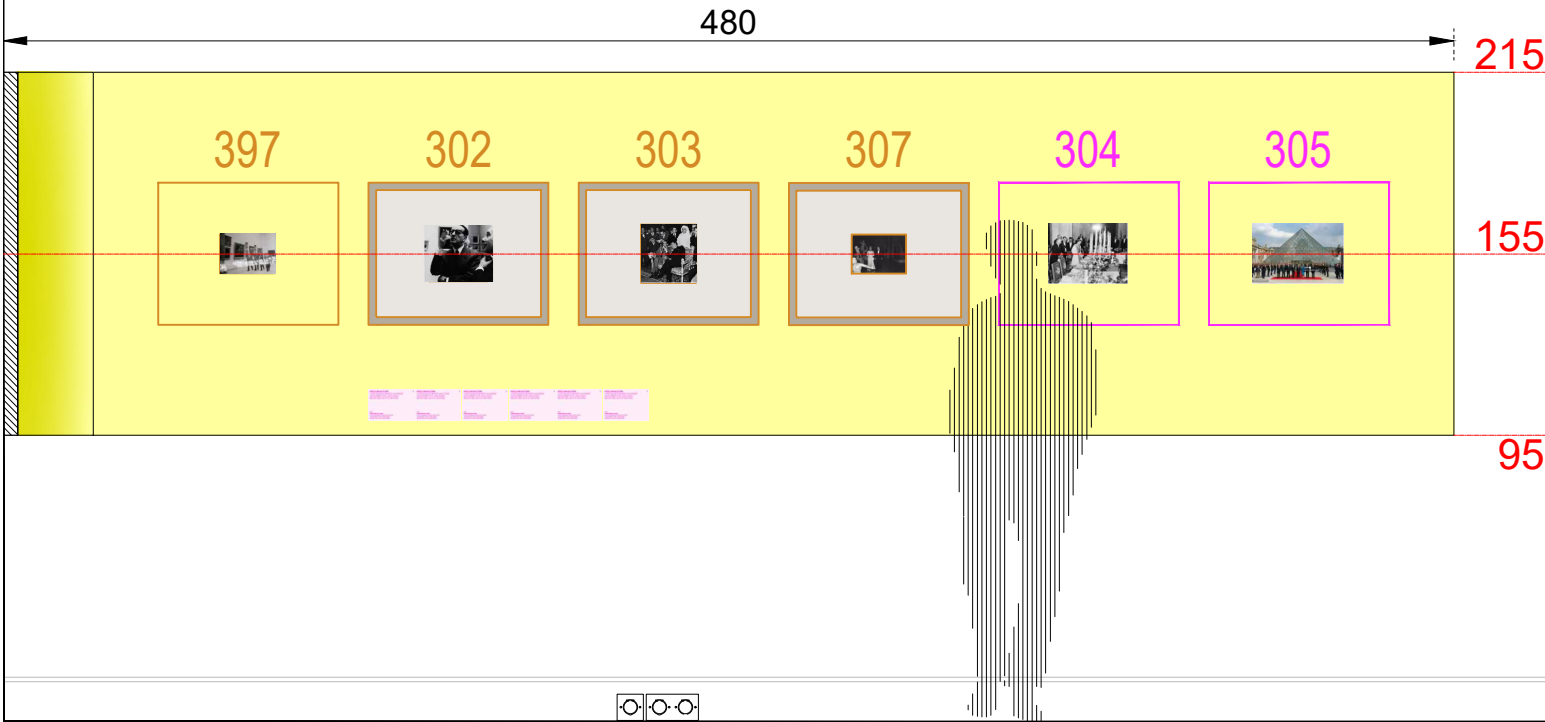

NOTA IMPORTANT : Toutes les cotes issues de l'existant devront impérativement être vérifiées sur place par le titulaire du marché



Juan-Felipe Alarcon
Service de scénographie
Direction des expositions et des éditions




Exposition LOUVRE/PHOTO

Projet N° 26-006
Mezzanine Napoléon

ELEVATIONS N1 LE MONDE ENTIER ET MOI....
1 : 25

PRO-DCE
05.03.2026

E16

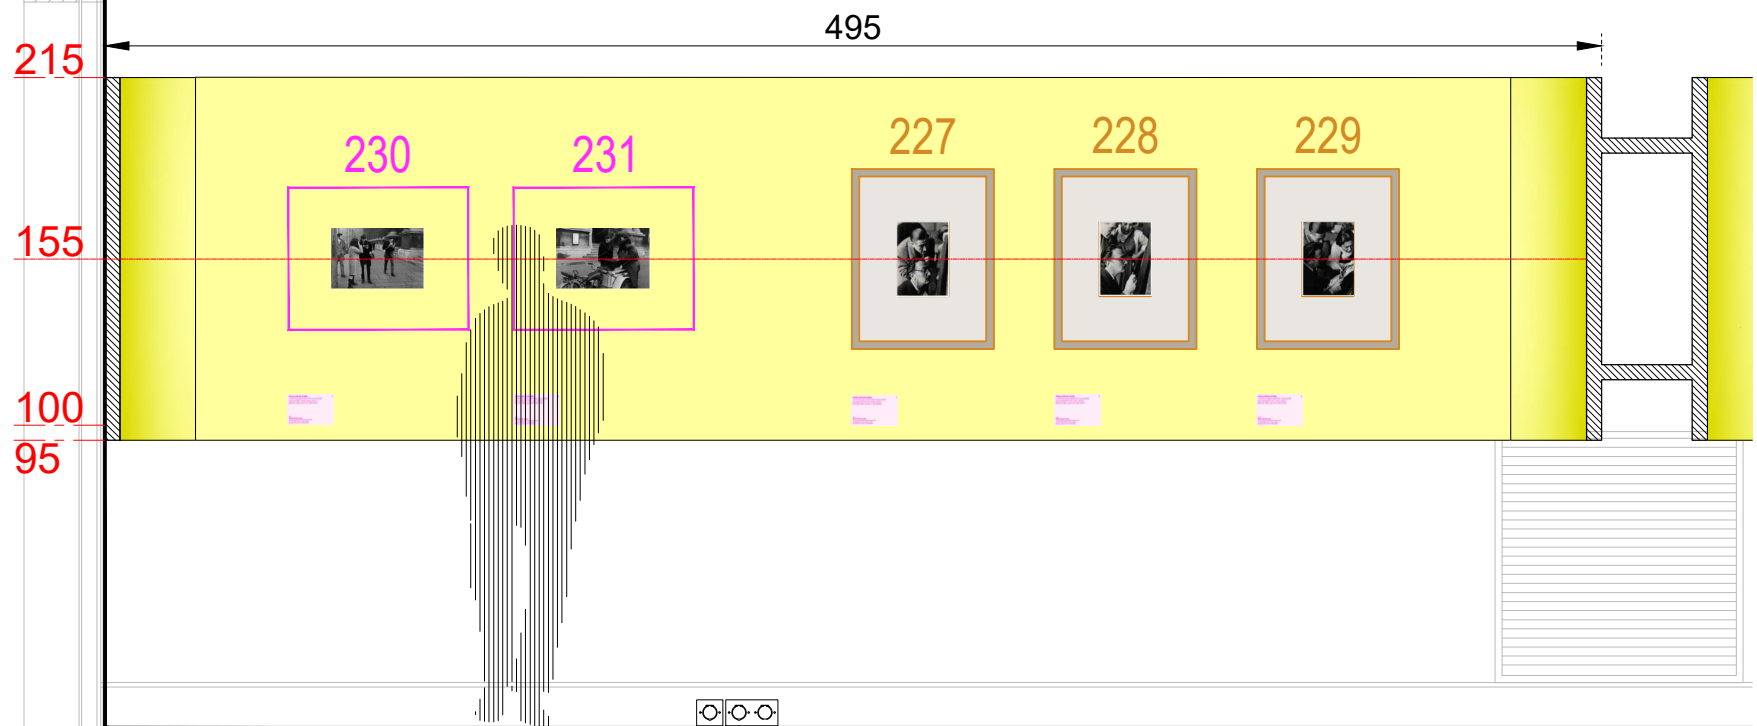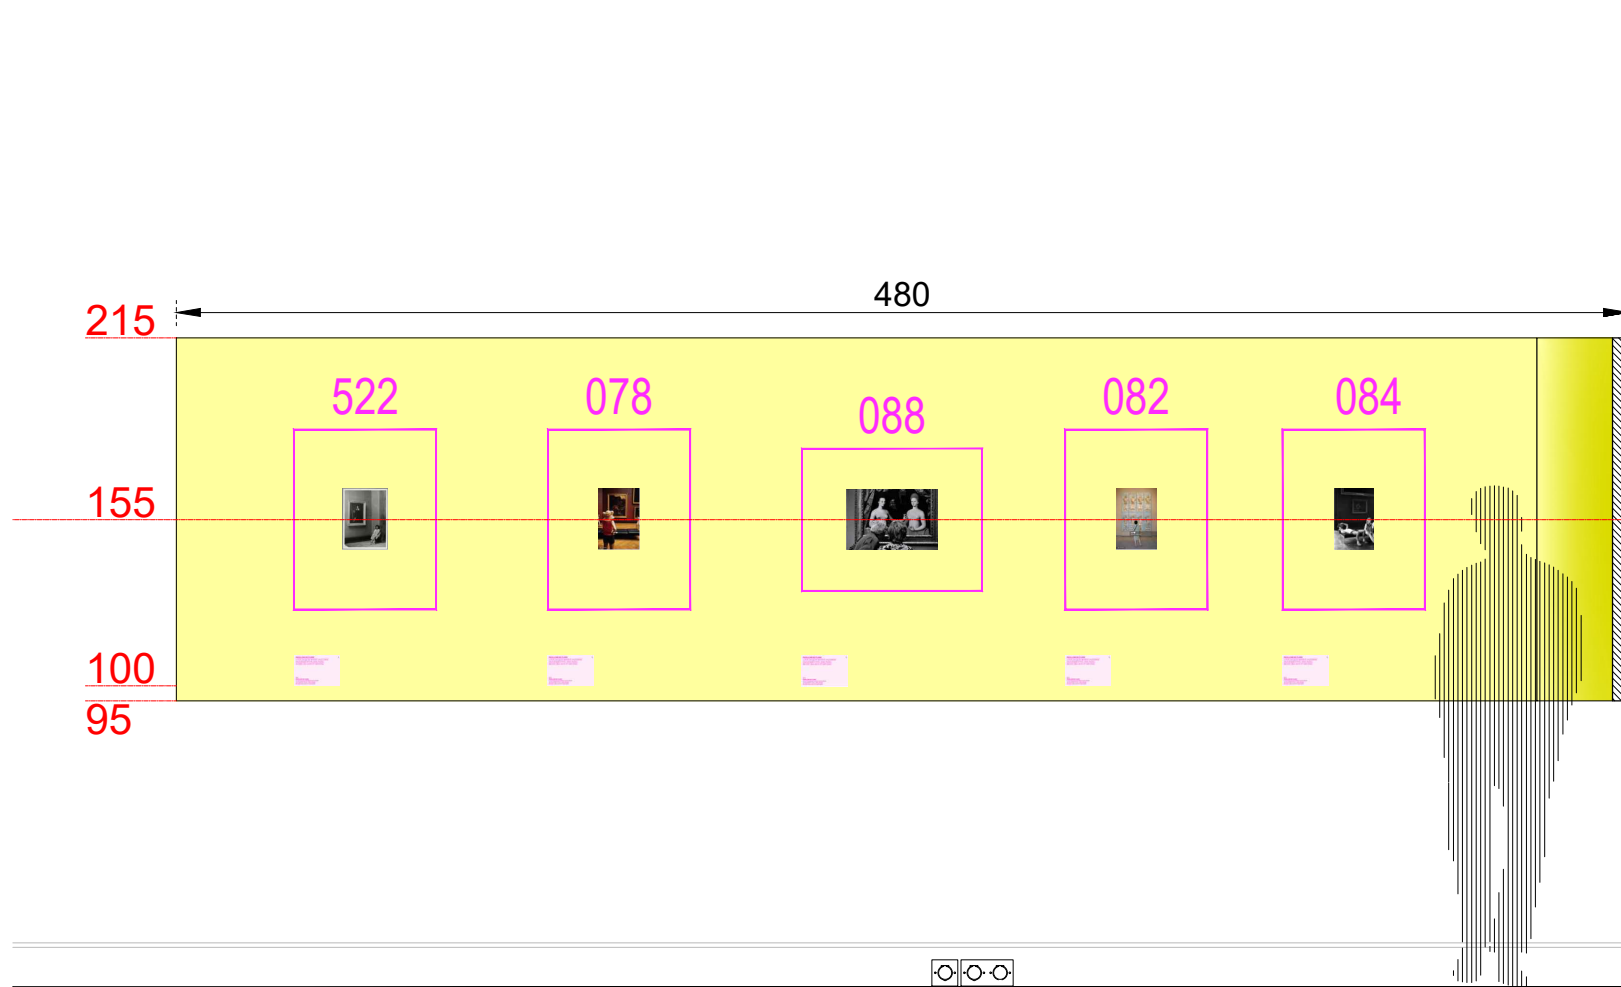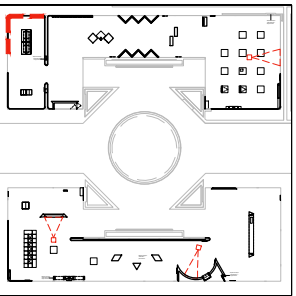

NOTA IMPORTANT : Toutes les cotes issues de l'existant devront impérativement être vérifiées sur place par le titulaire du marché



Juan-Felipe Alarcon
Service de scénographie
Direction des expositions et des éditions



Exposition LOUVRE/PHOTO

Projet N° 26-006
Mezzanine Napoléon

ELEVATIONS N1 LE MONDE ENTIER ET MOI....
1 : 25

PRO-DCE
05.03.2026

E17

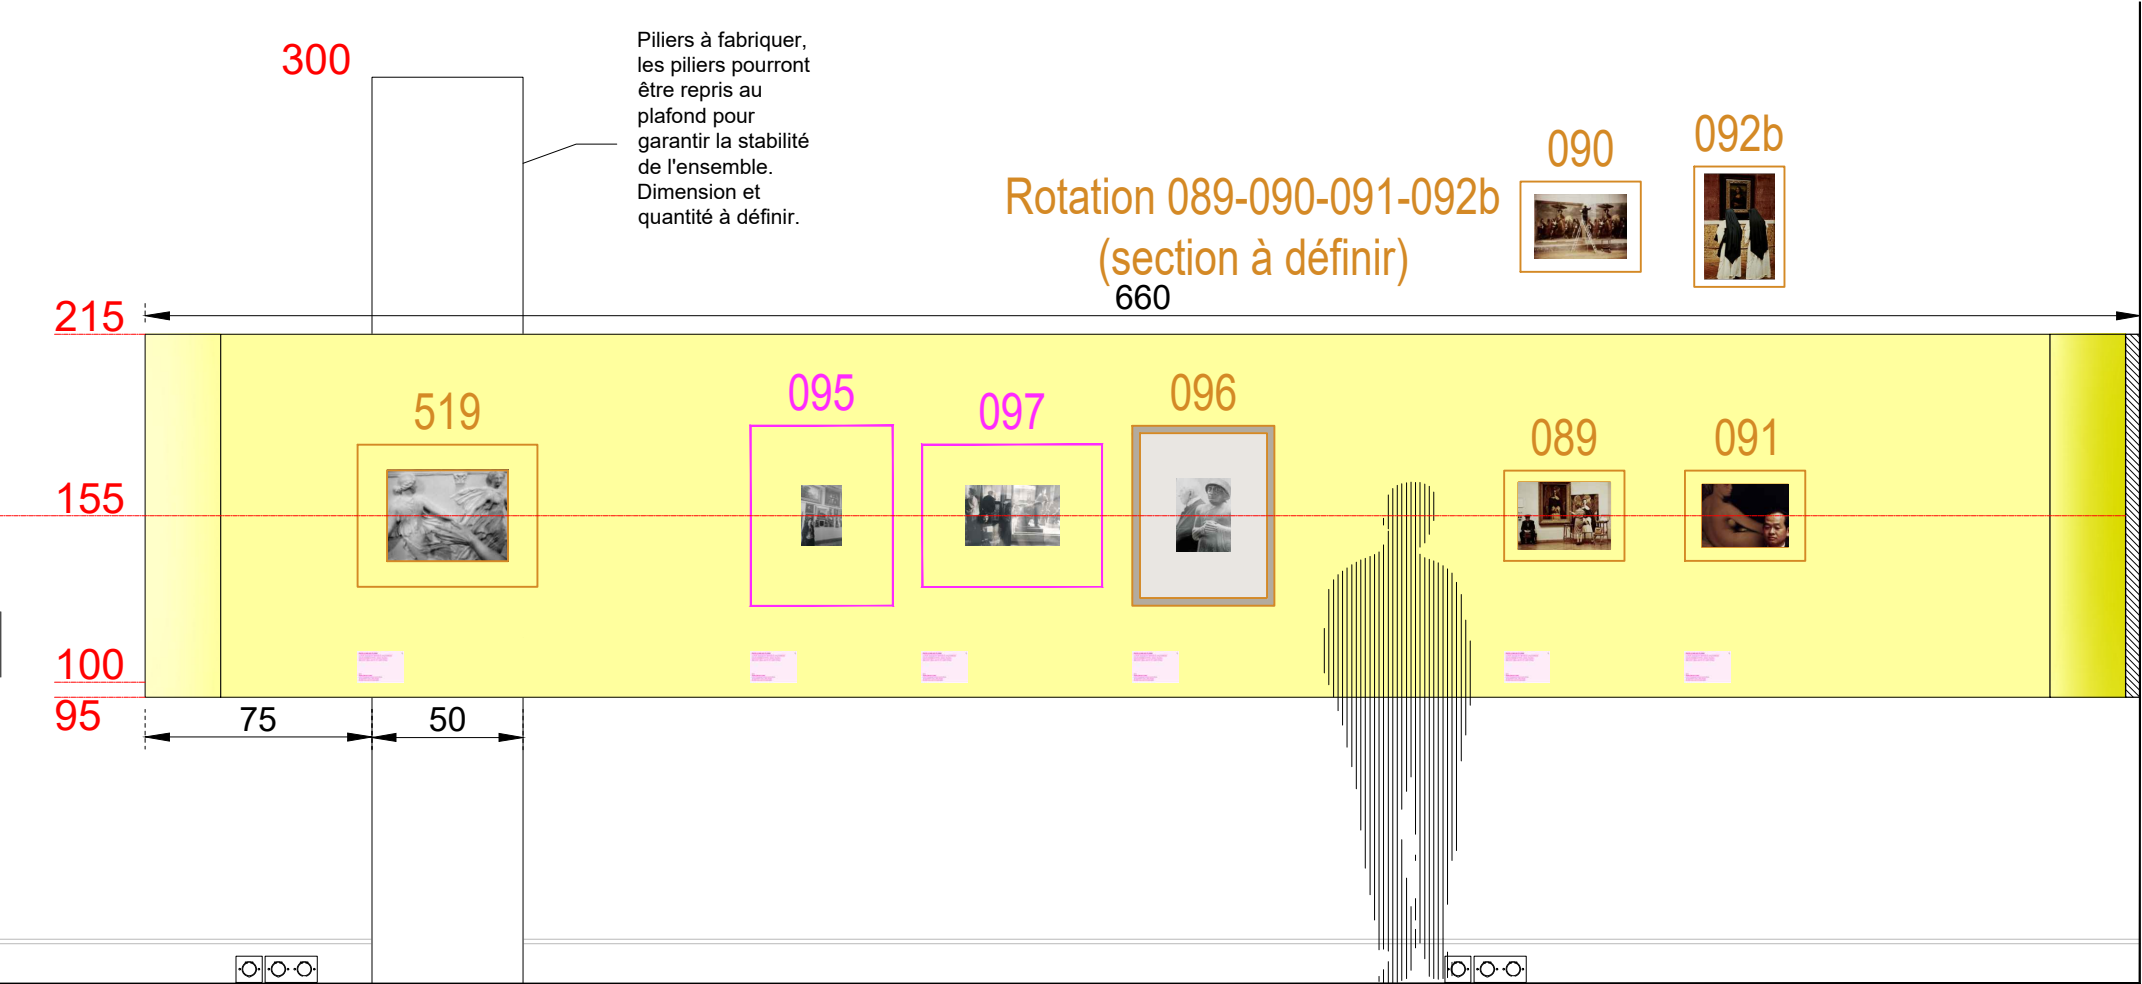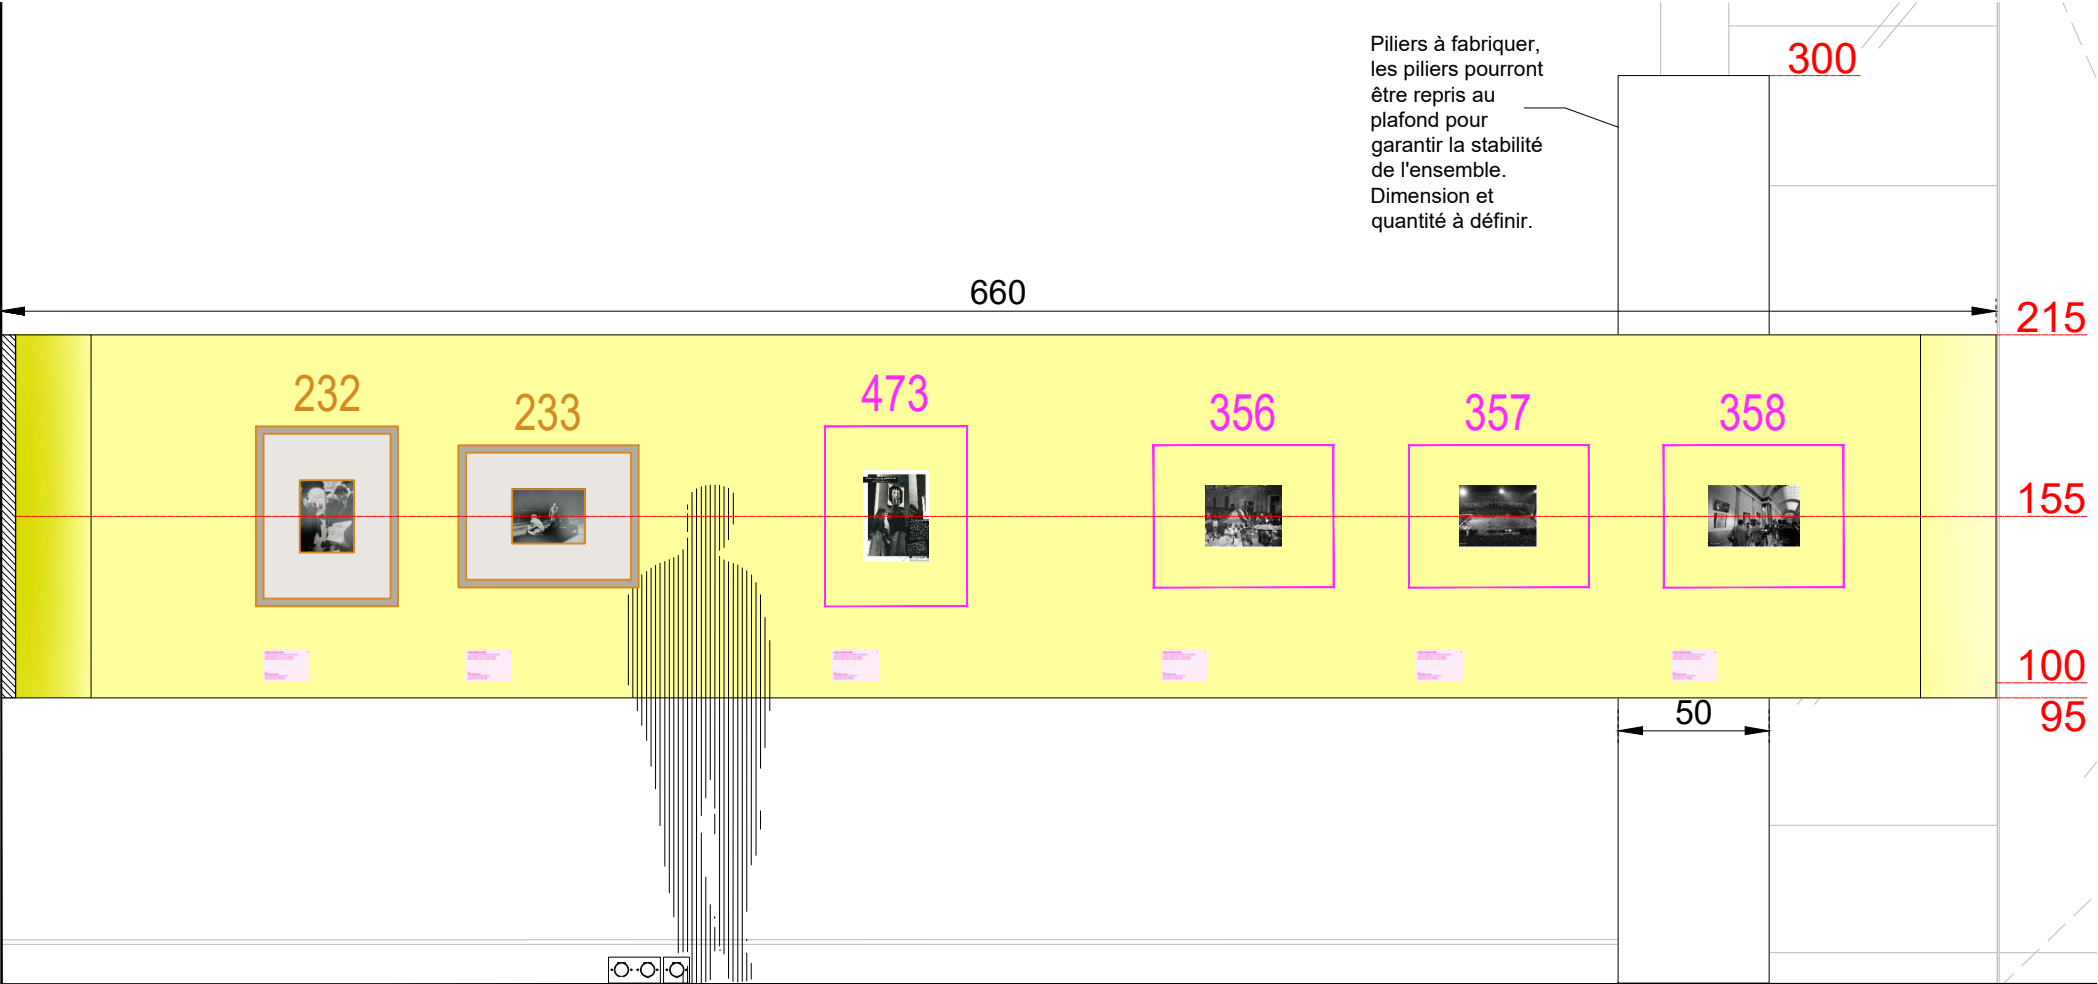

NOTA IMPORTANT : Toutes les cotes issues de l'existant devront impérativement être vérifiées sur place par le titulaire du marché



Juan-Felipe Alarcon
Service de scénographie
Direction des expositions et des éditions



Exposition LOUVRE/PHOTO

Projet N° 26-006
Mezzanine Napoléon

ELEVATIONS N1 LE MONDE ENTIER ET MOI....
1 : 25

PRO-DCE
05.03.2026

E18

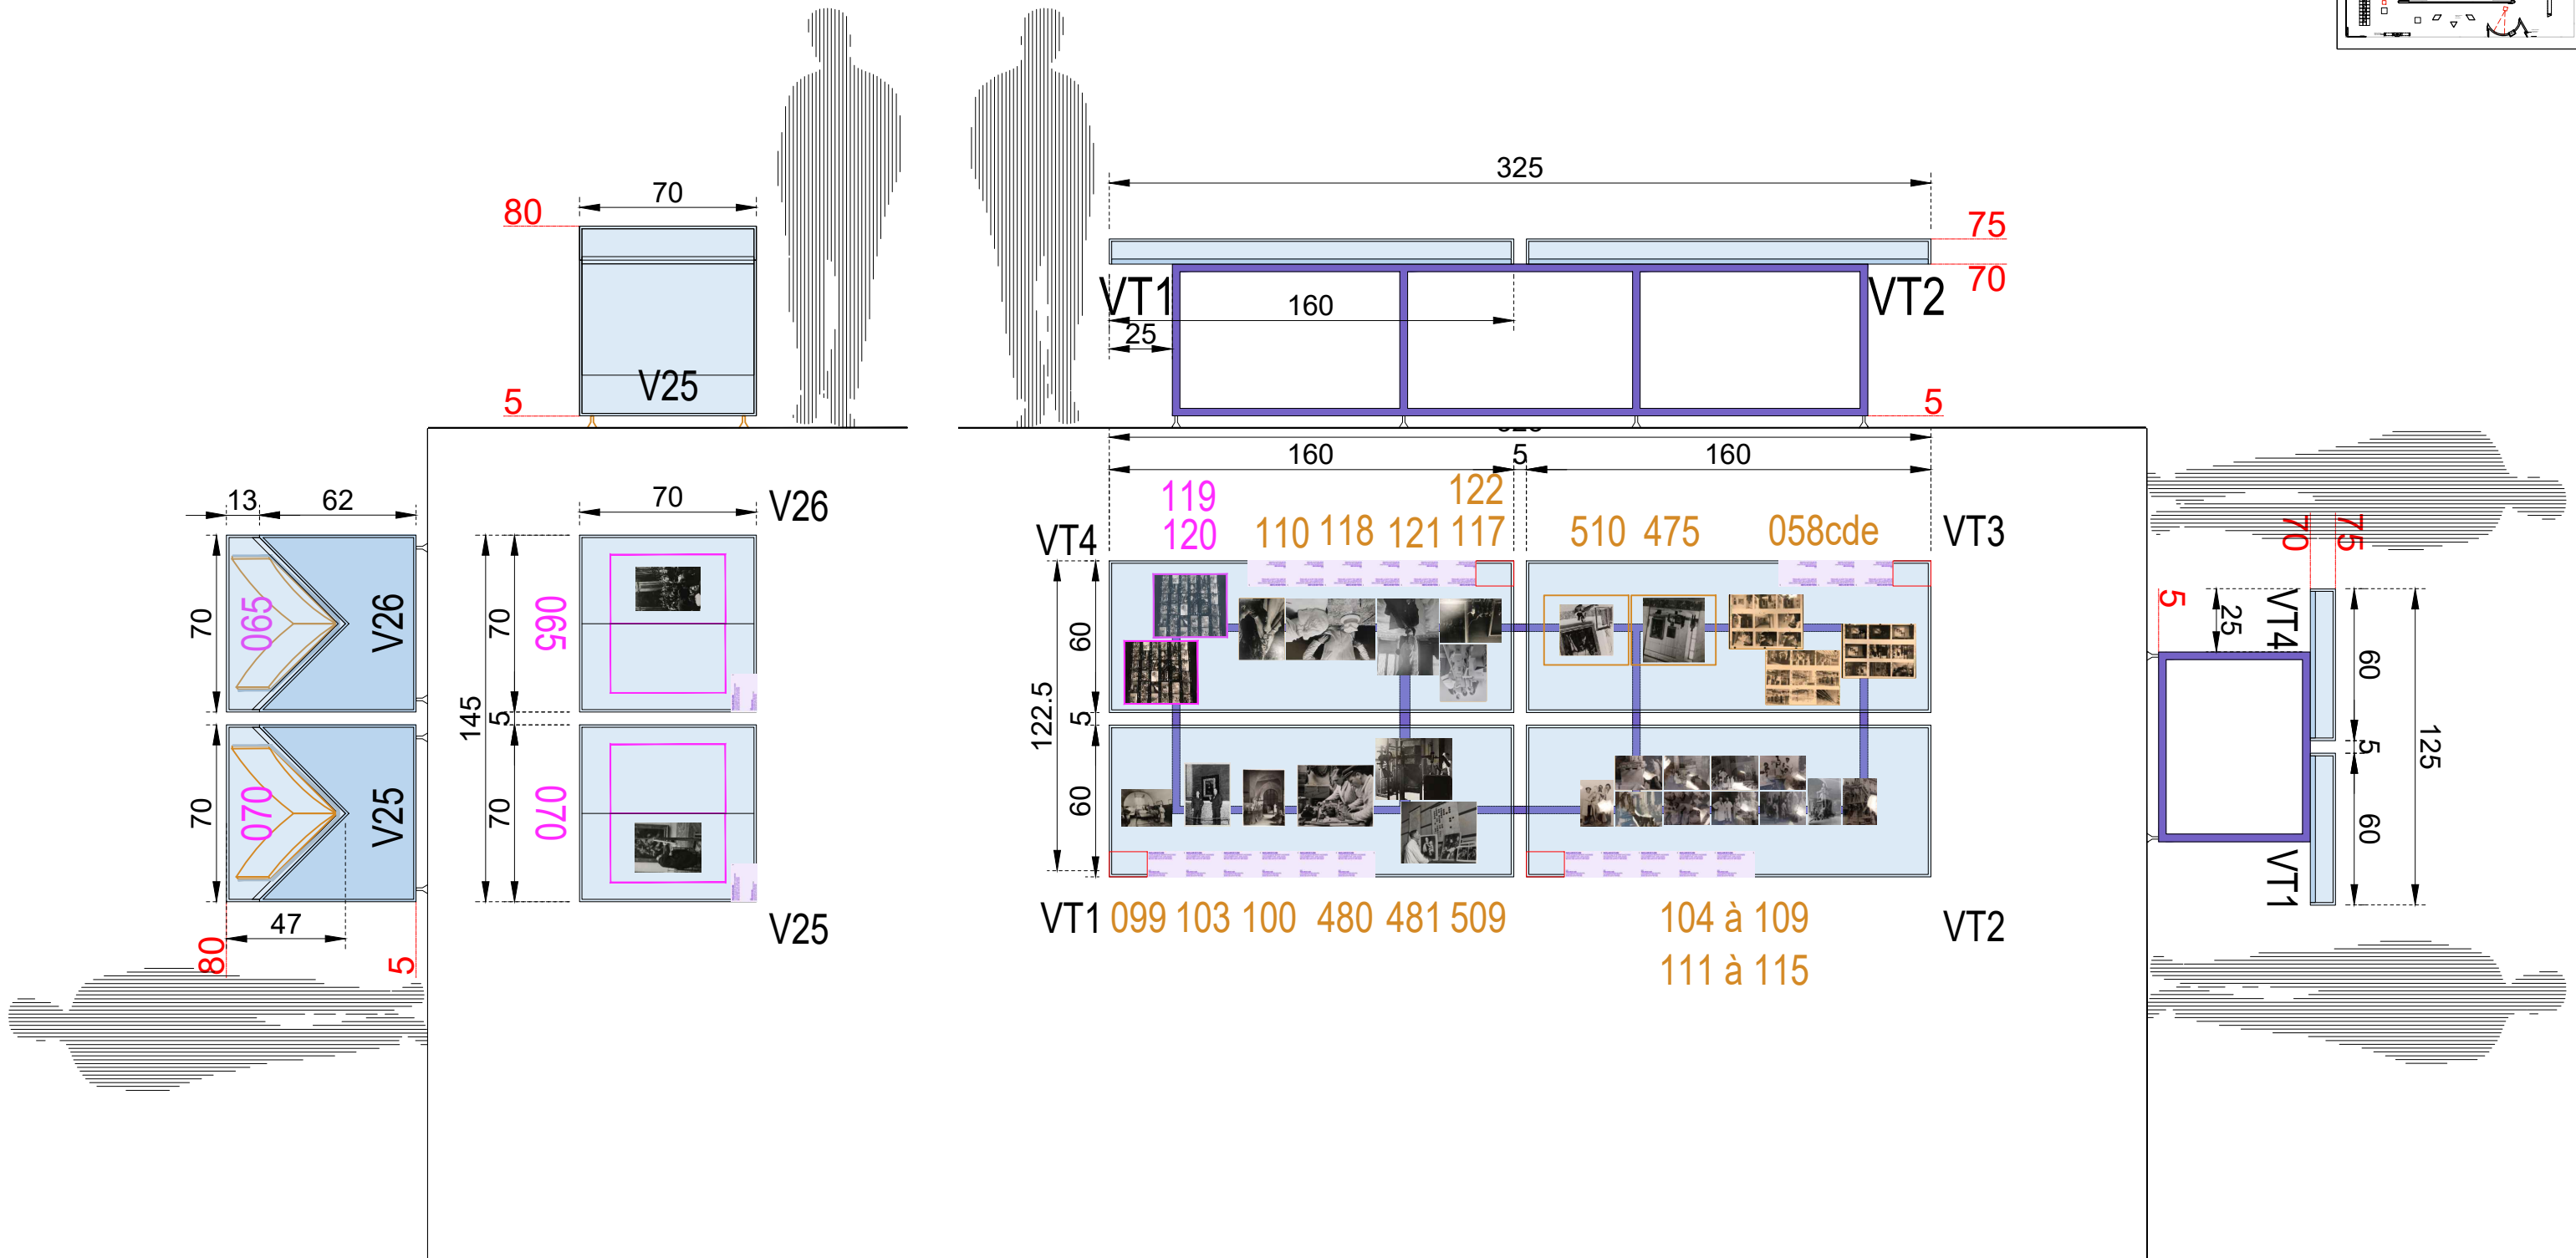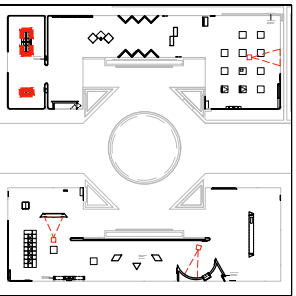

NOTA IMPORTANT : Toutes les cotes issues de l'existant devront impérativement être vérifiées sur place par le titulaire du marché





Juan-Felipe Alarcon
Service de scénographie
Direction des expositions et des éditions

Exposition LOUVRE/PHOTO

Projet N° 26-006
Mezzanine Napoléon

PLAN - ELEVATIONS N1 ACTEURS DU LOUVRE
1 : 25

PRO-DCE
05.03.2026

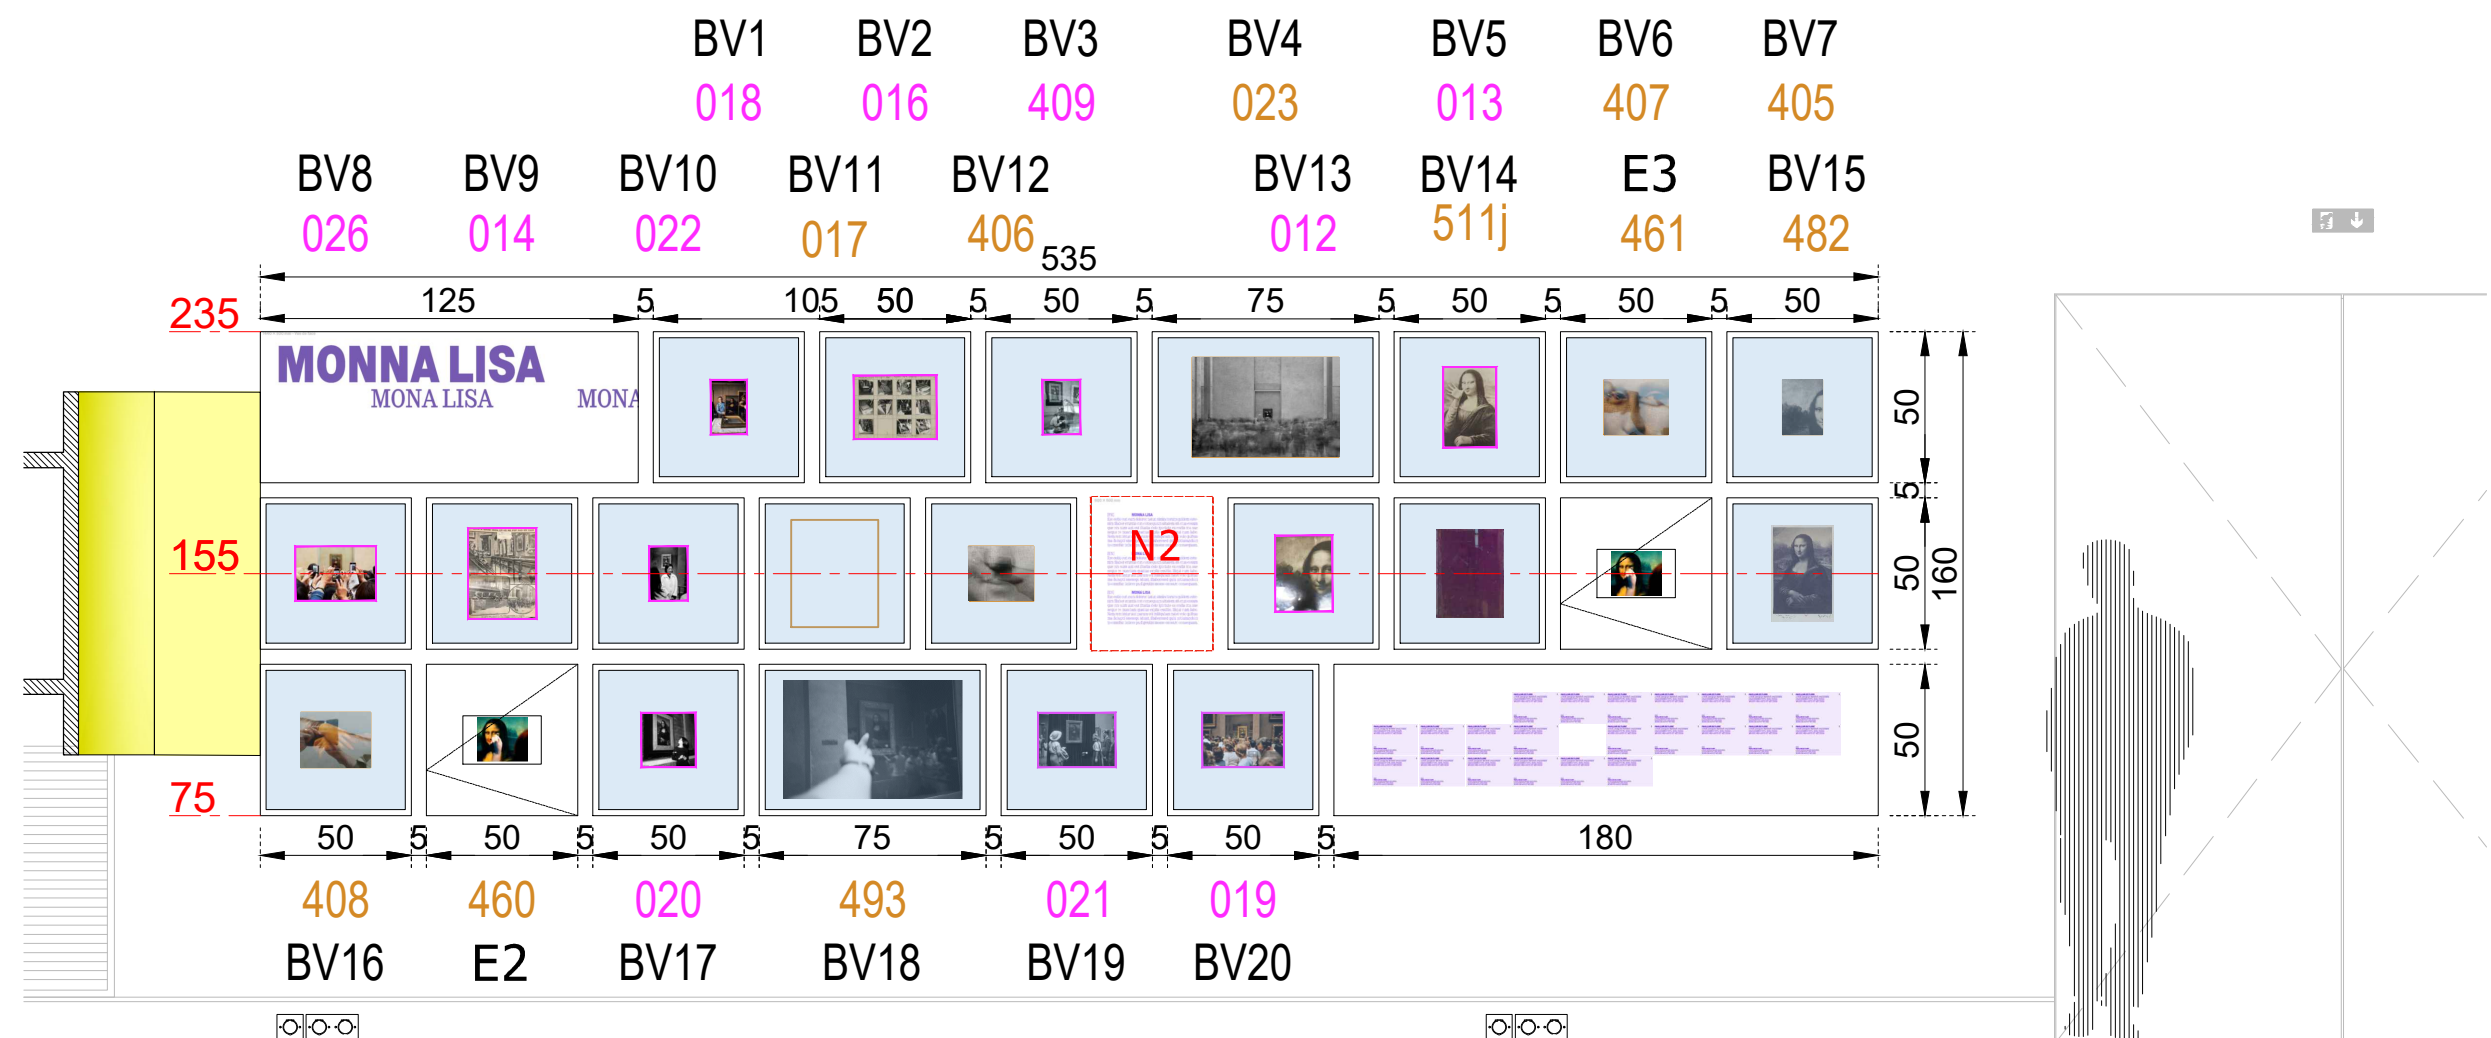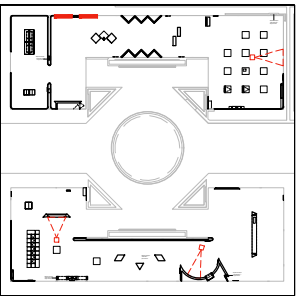

NOTA IMPORTANT : Toutes les cotes issues de l'existant devront impérativement être vérifiées sur place par le titulaire du marché



Juan-Felipe Alarcon
Service de scénographie
Direction des expositions et des éditions






Exposition LOUVRE/PHOTO

Projet N° 26-006
Mezzanine Napoléon




ELEVATION N2 MONNA LISA
1 : 25

PRO-DCE
05.03.2026

E 20

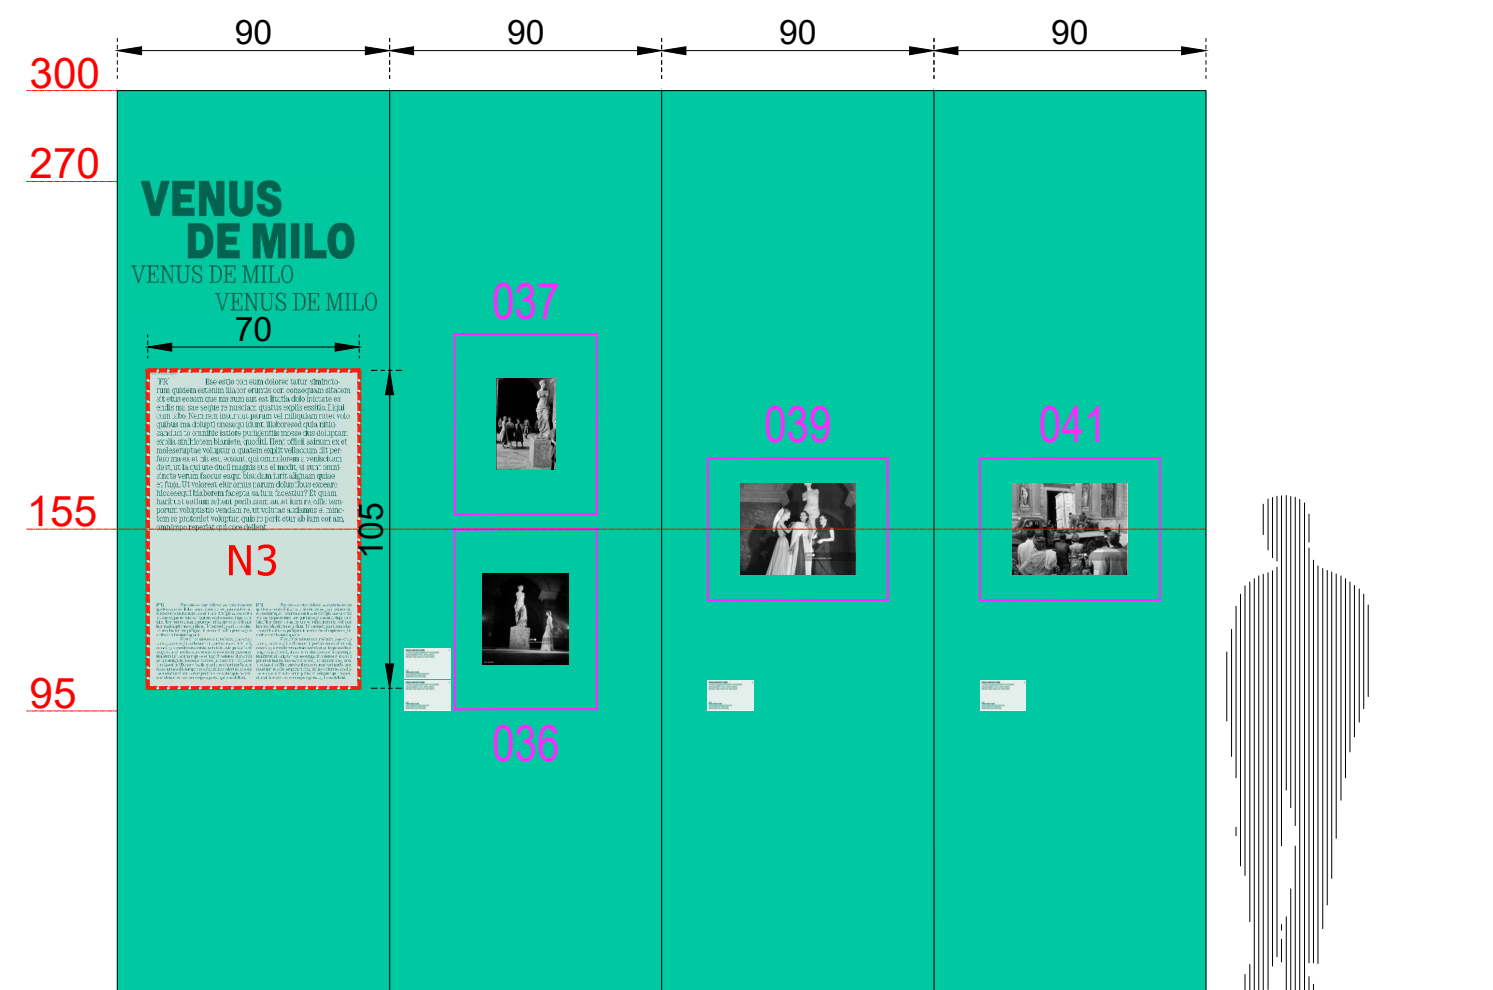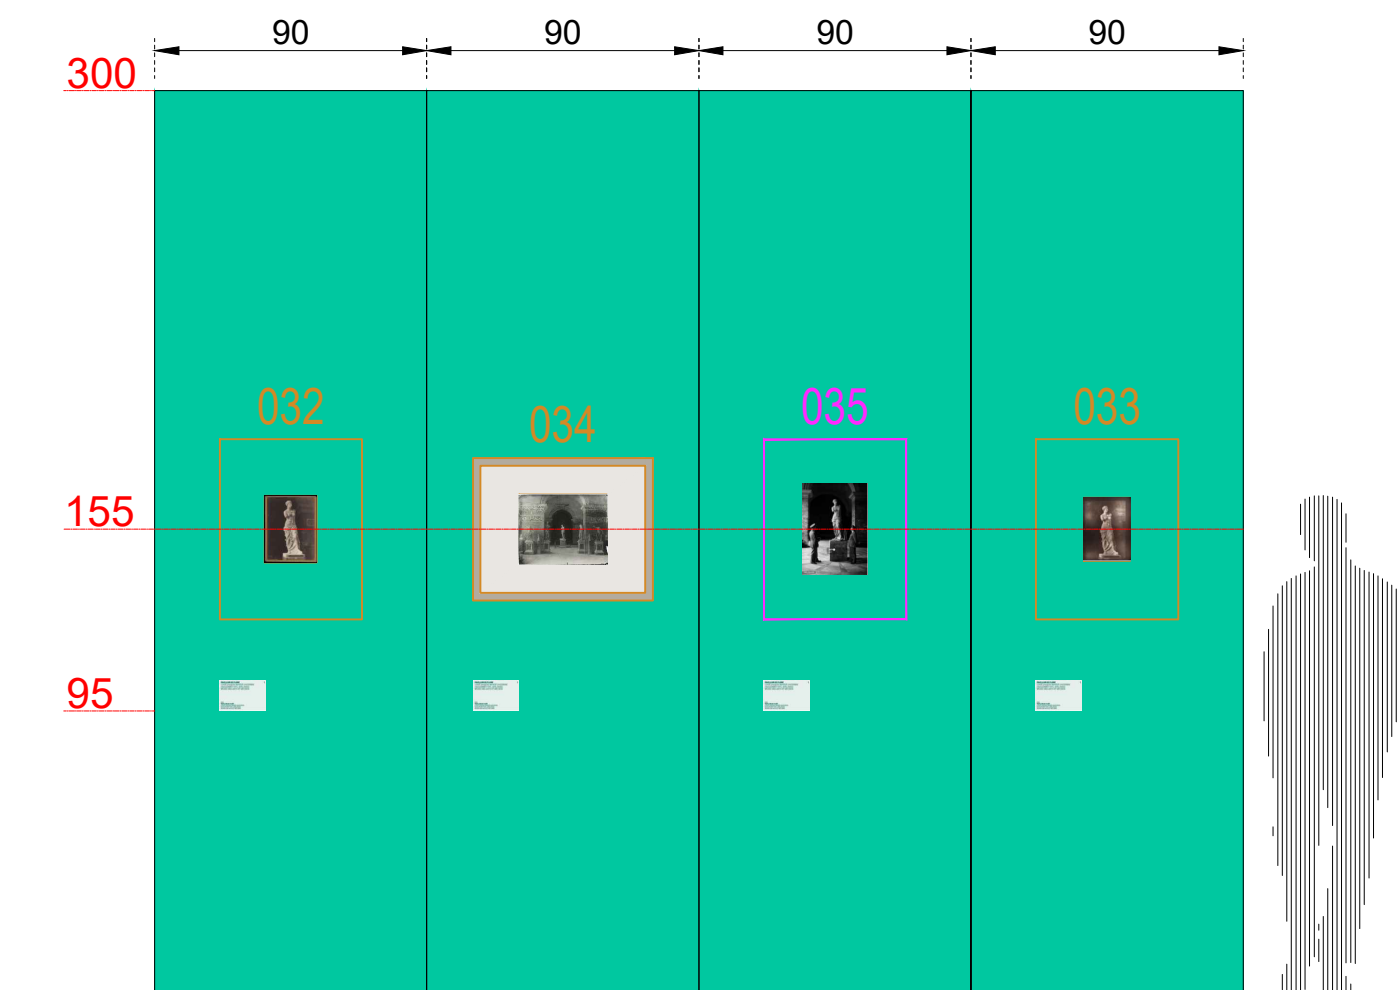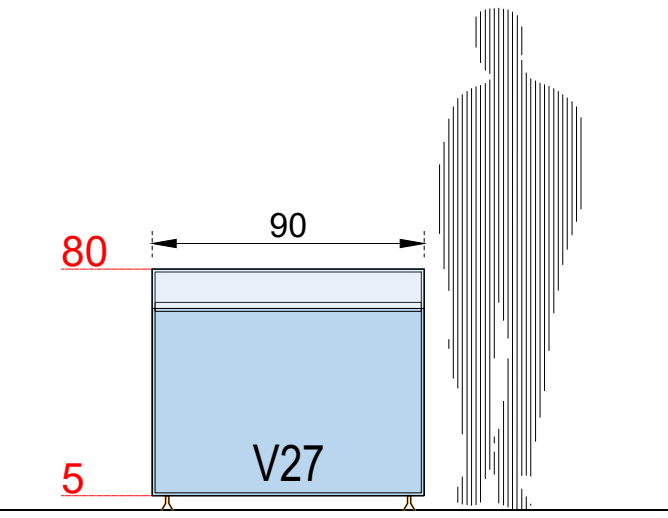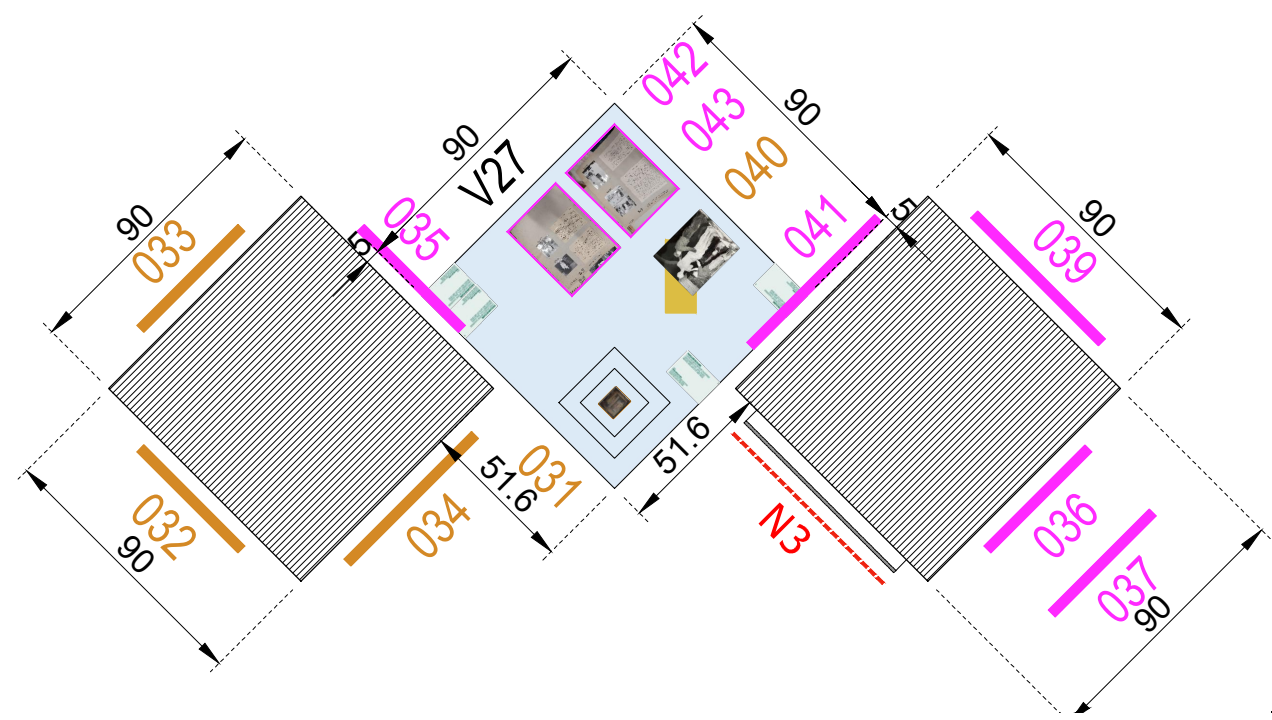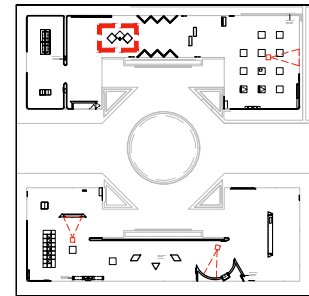

NOTA IMPORTANT : Toutes les cotes issues de l'existant devront impérativement être vérifiées sur place par le titulaire du marché

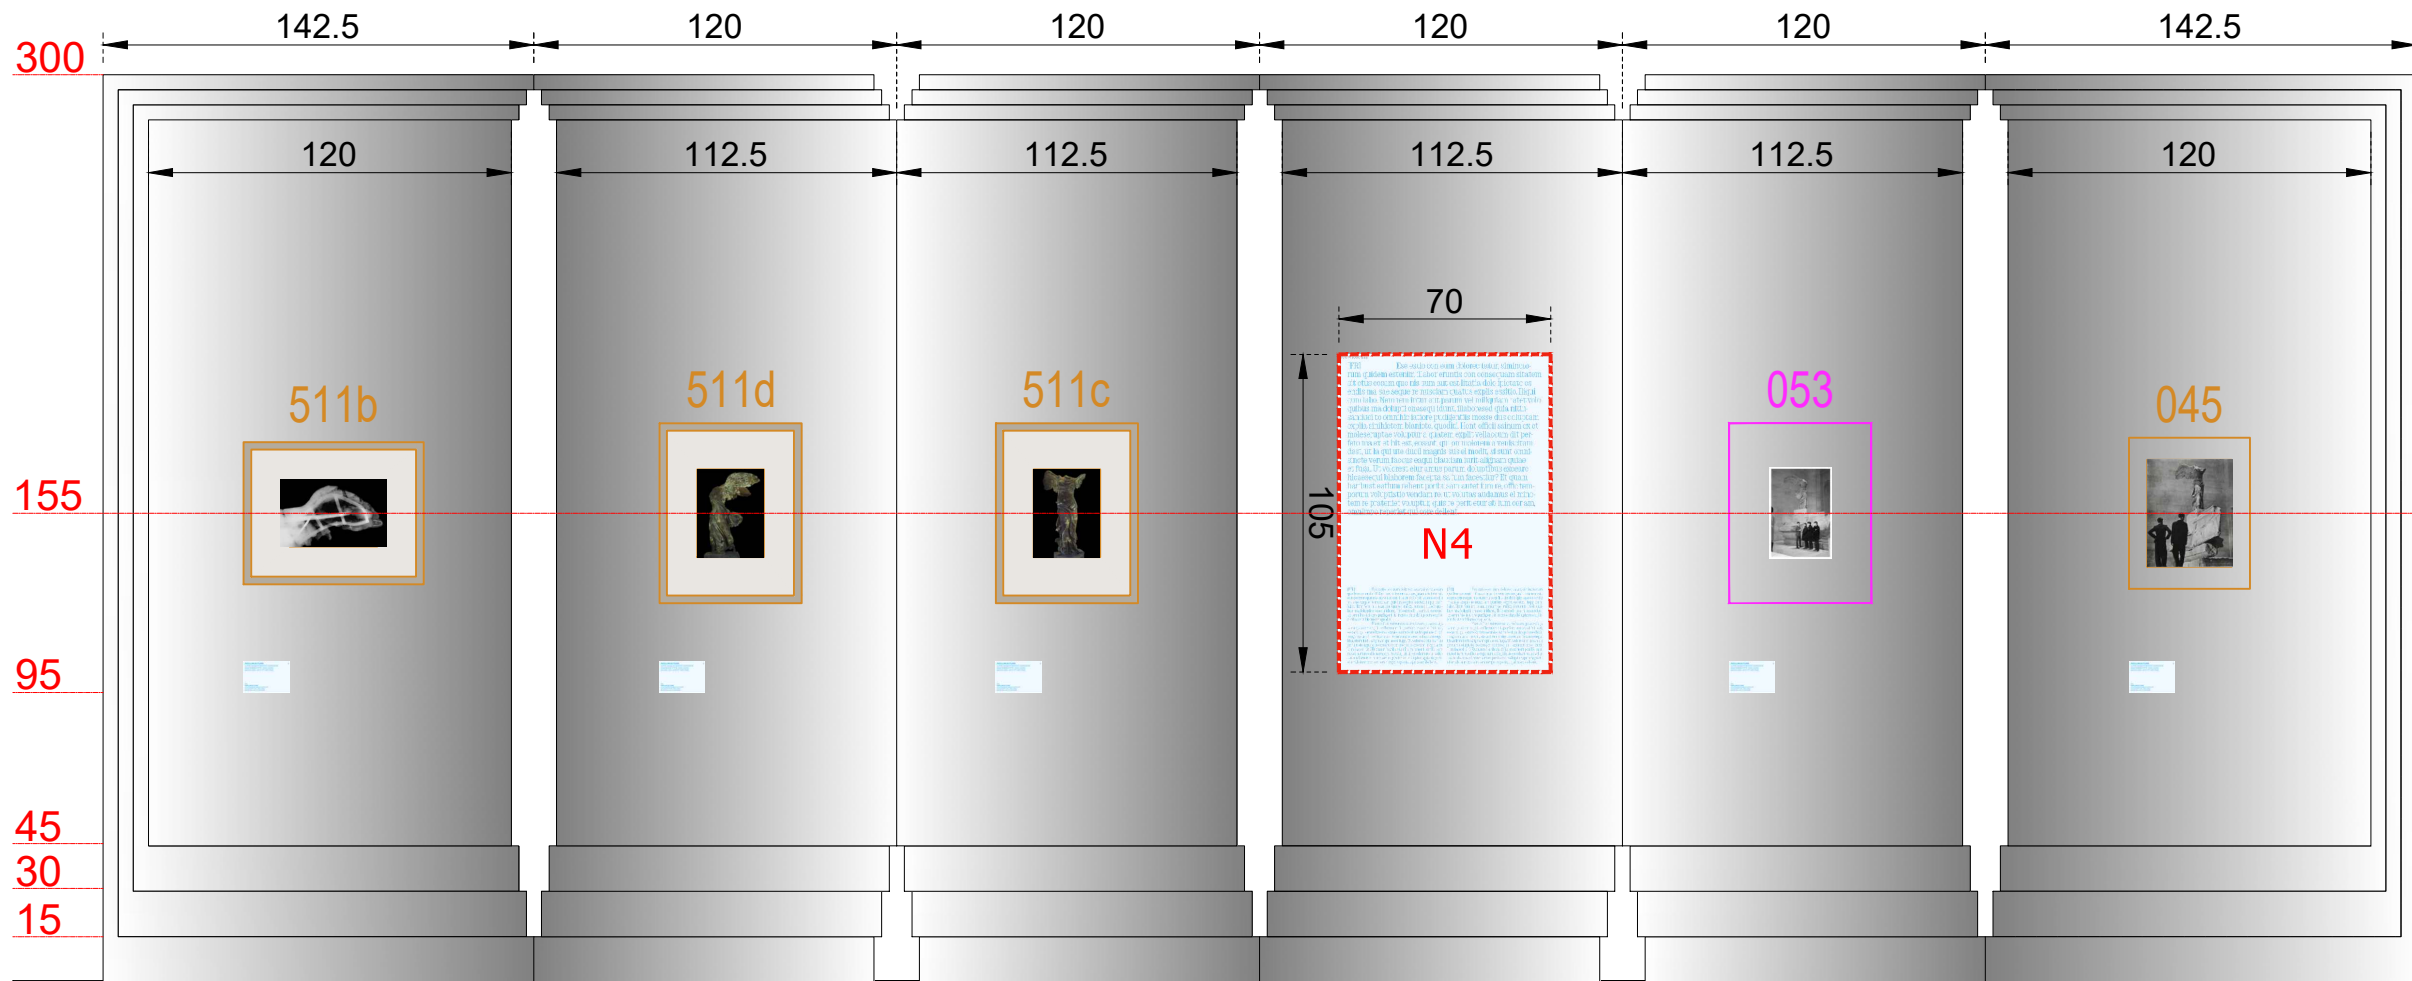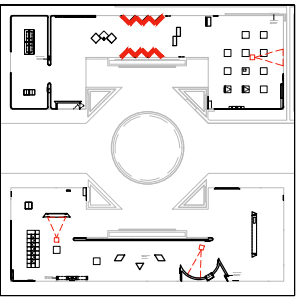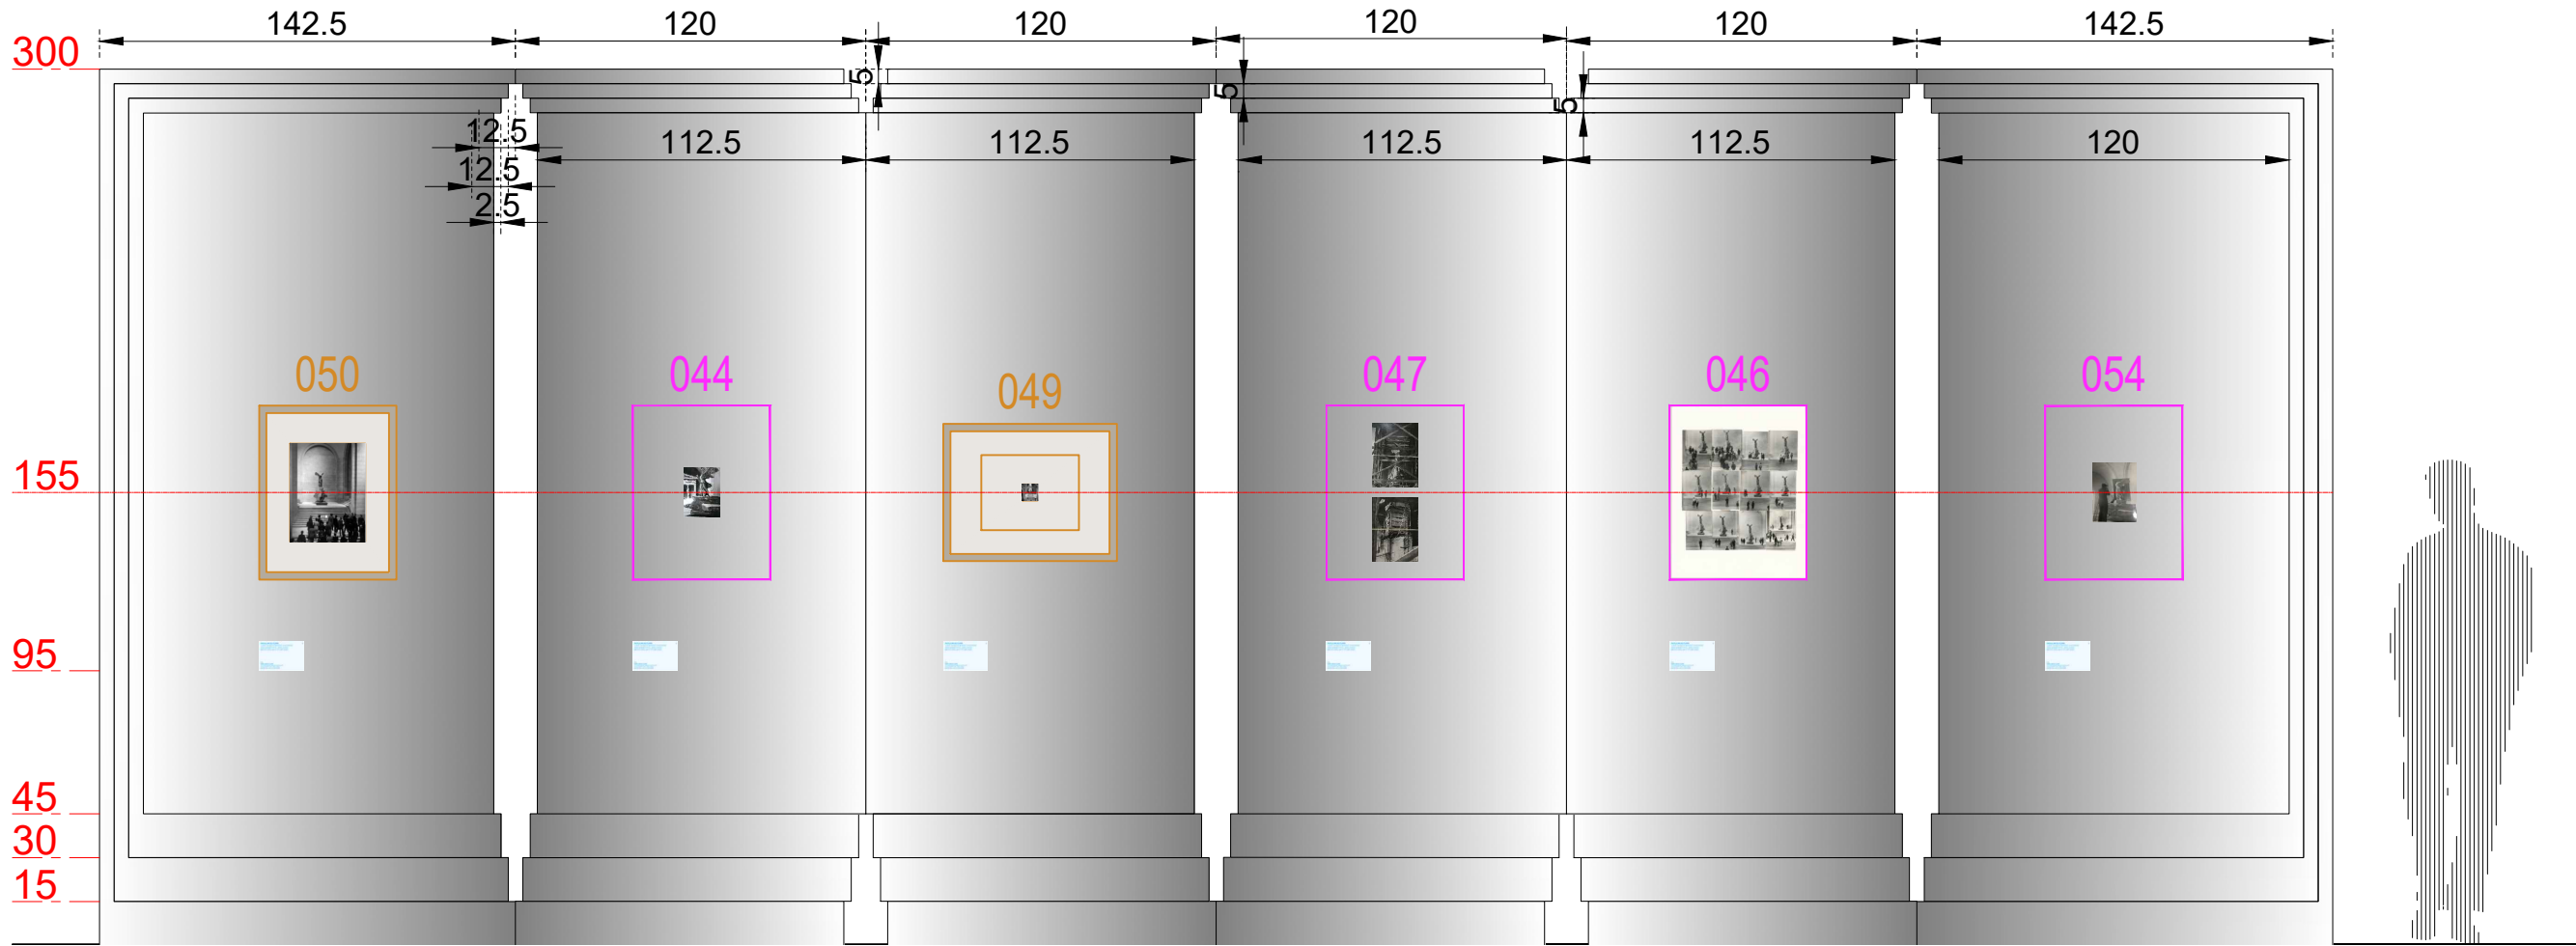

260 **VICTOIRE DE SAMOTHRACE**
WINGED VICTORY OF SAMOTHRACE
VICTORIA ALADA DE SAMOTRACIA

NOTA IMPORTANT : Toutes les cotes issues de l'existant devront impérativement être vérifiées sur place par le titulaire du marché



Juan-Felipe Alarcon
Service de scénographie
Direction des expositions et des éditions

Exposition LOUVRE/PHOTO

Projet N° 26-006

Mezzanine Napoléon



ELEVATIONS N4 VICTOIRE DE SAMOTHRACE

1 : 25



PRO-DCE

05.03.2026

E 22

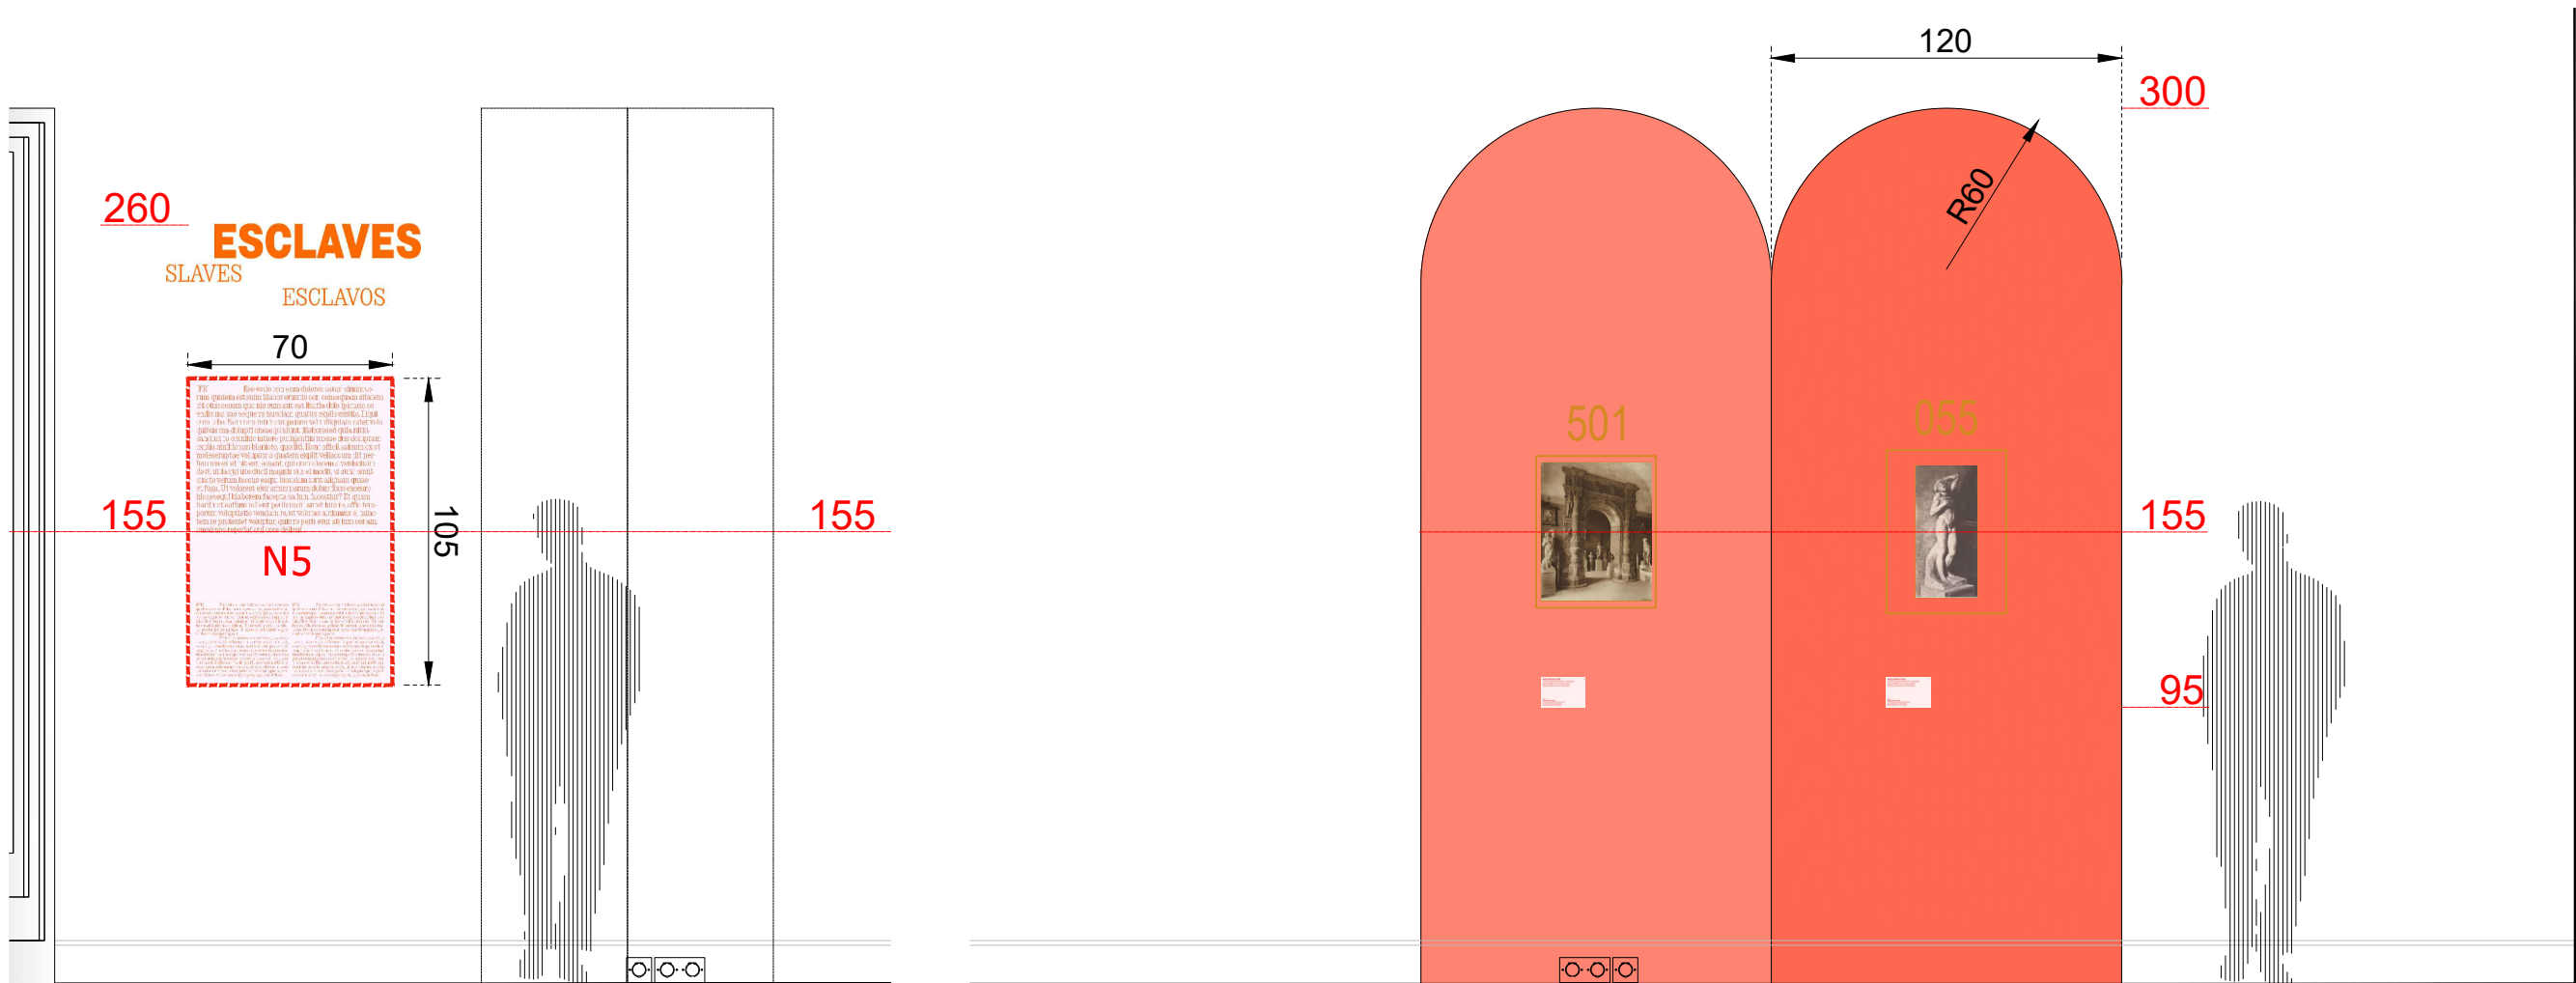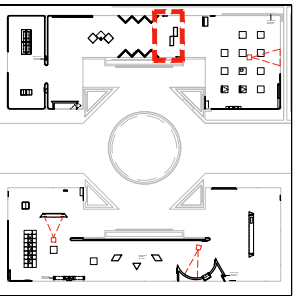

NOTA IMPORTANT : Toutes les cotes issues de l'existant devront impérativement être vérifiées sur place par le titulaire du marché

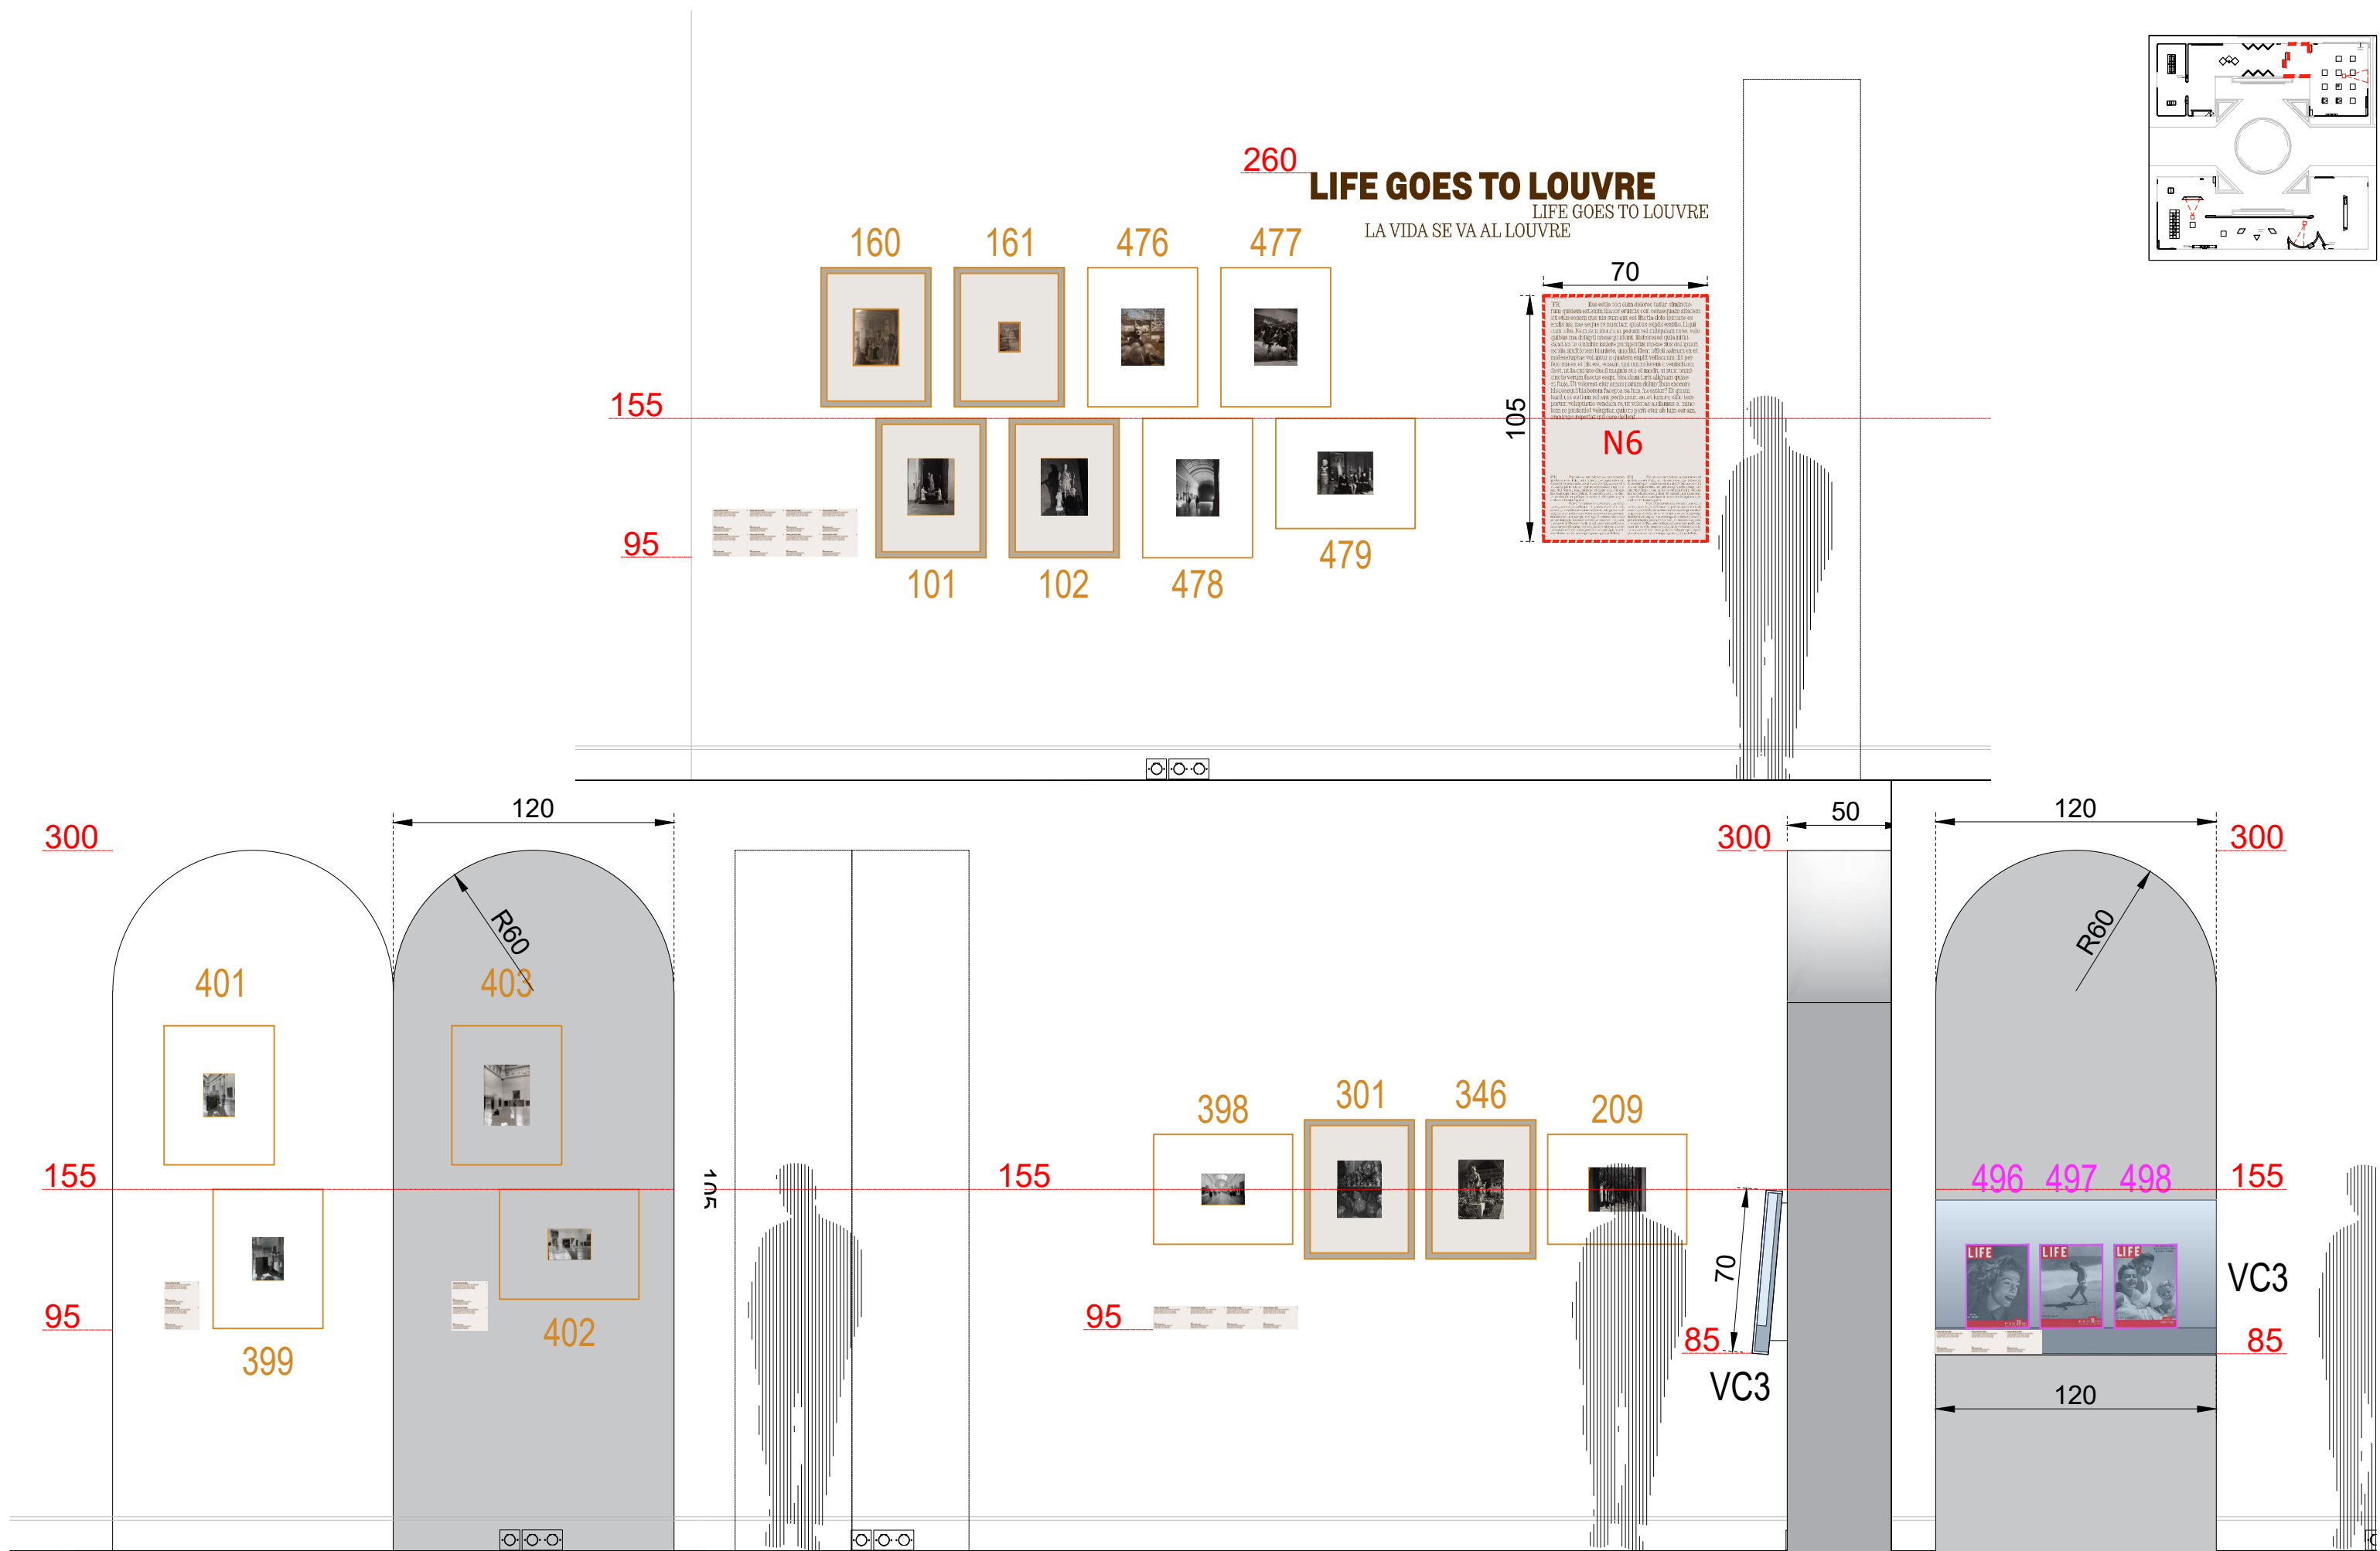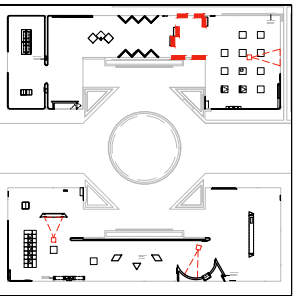

NOTA IMPORTANT : Toutes les cotes issues de l'existant devront impérativement être vérifiées sur place par le titulaire du marché



Juan-Felipe Alarcon
Service de scénographie
Direction des expositions et des éditions



Exposition LOUVRE/PHOTO

Projet N° 26-006
Mezzanine Napoléon

ELEVATIONS N6 LIFE GOES TO LOUVRE
1 : 25

PRO-DCE
05.03.2026

E 24

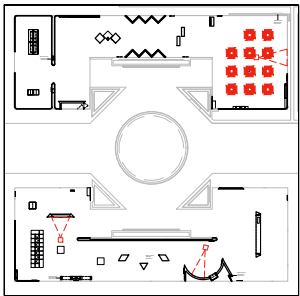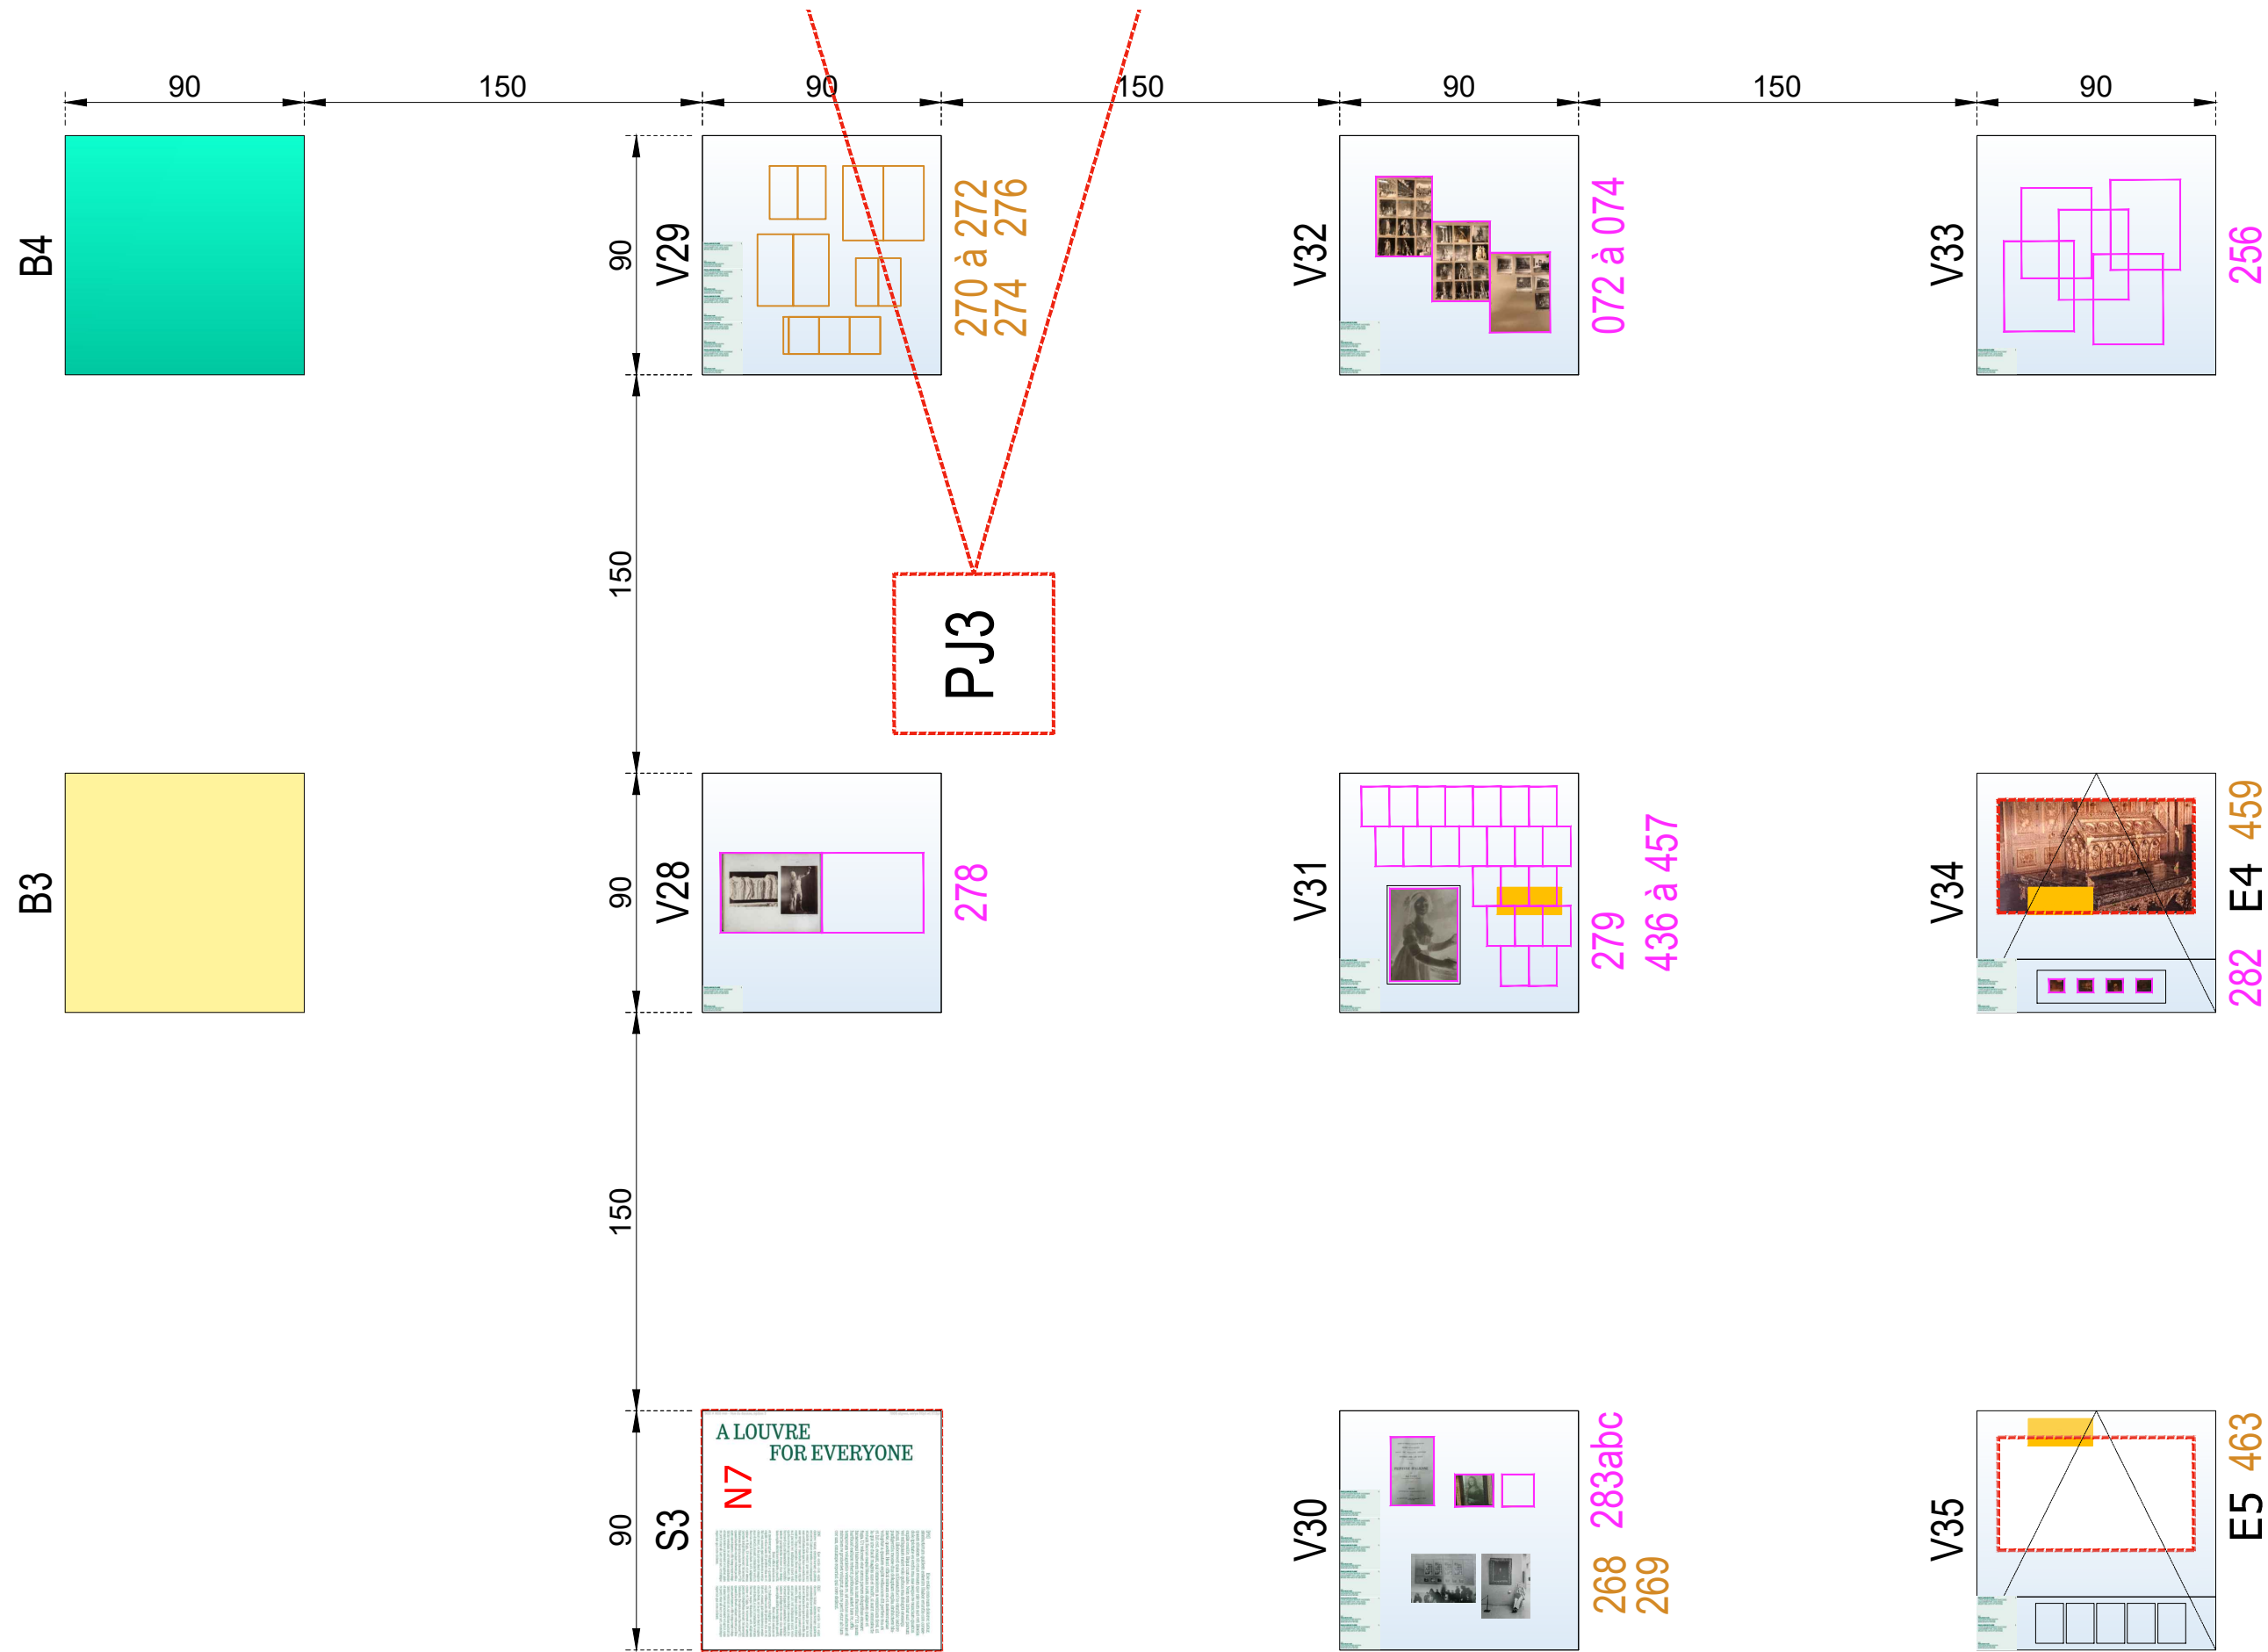

NOTA IMPORTANT : Toutes les cotes issues de l'existant devront impérativement être vérifiées sur place par le titulaire du marché



Juan-Felipe Alarcon
Service de scénographie
Direction des expositions et des éditions



Exposition LOUVRE/PHOTO

Projet N° 26-006
Mezzanine Napoléon

PLAN N7 UN LOUVRE POUR TOUS
1 : 25

PRO-DCE
05.03.2026

E 25

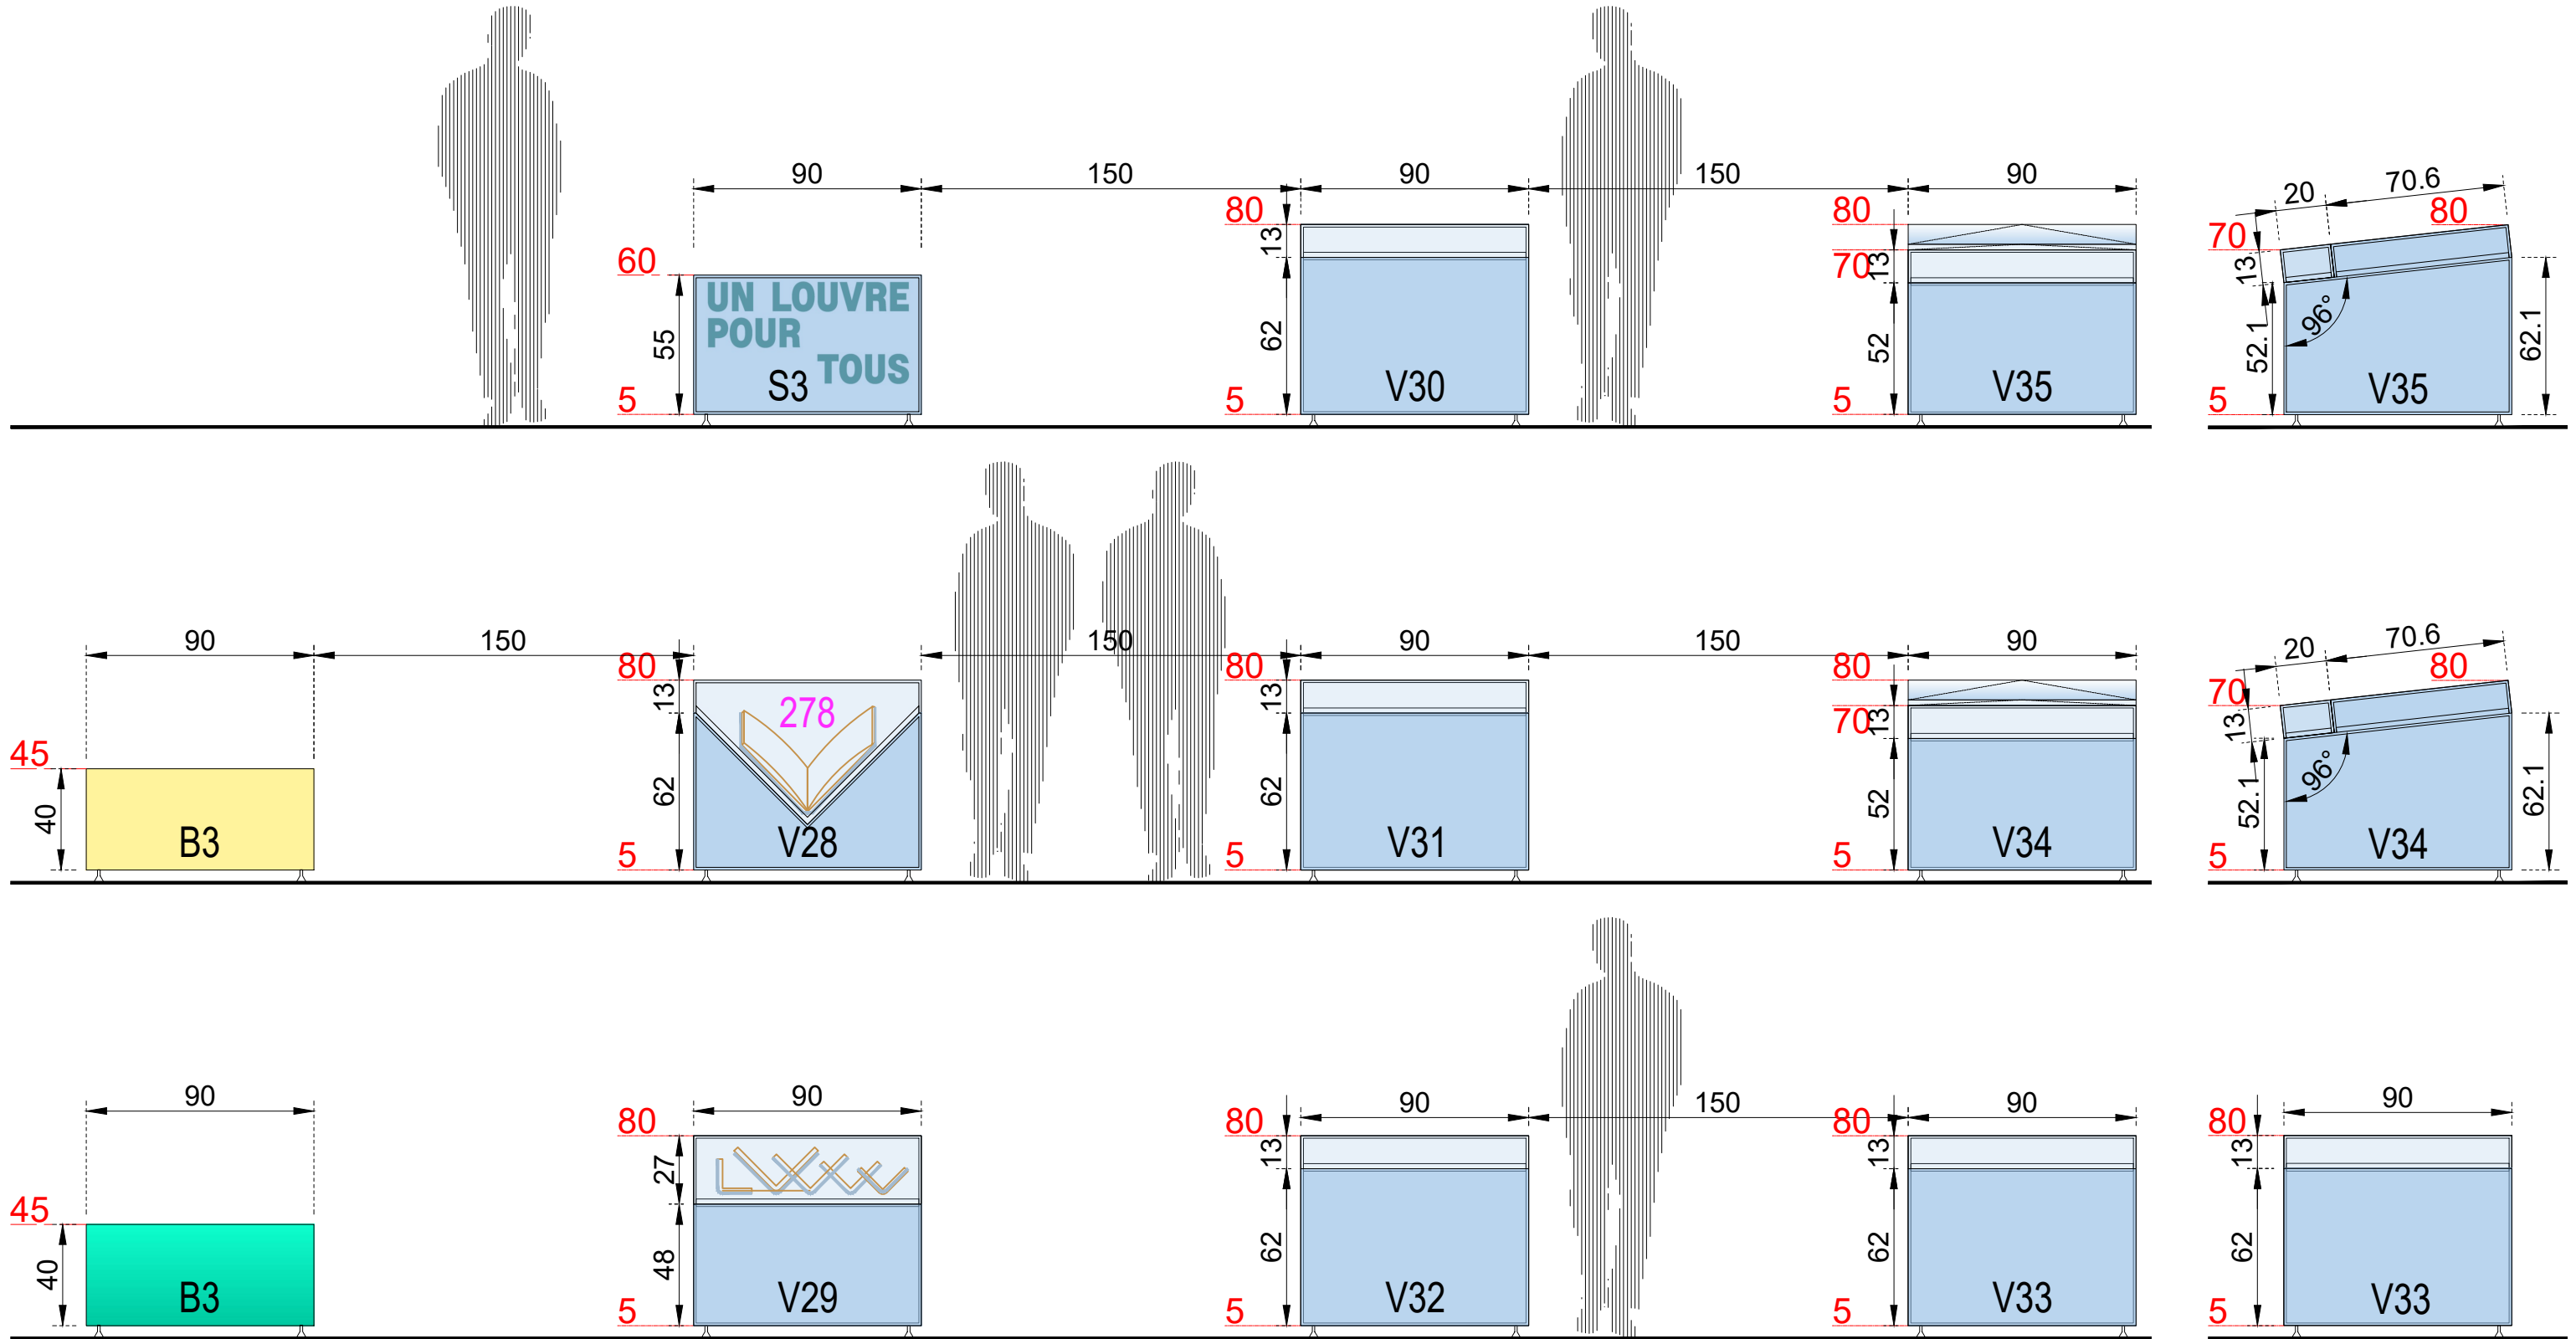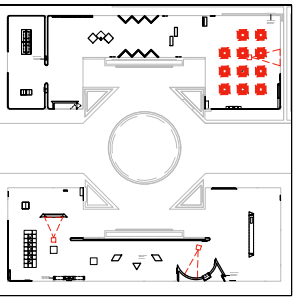

NOTA IMPORTANT : Toutes les cotes issues de l'existant devront impérativement être vérifiées sur place par le titulaire du marché



Juan-Felipe Alarcon
Service de scénographie
Direction des expositions et des éditions



Exposition LOUVRE/PHOTO

Projet N° 26-006
Mezzanine Napoléon





ELEVATIONS N7 UN LOUVRE POUR TOUS
1 : 25

PRO-DCE
05.03.2026

E 26

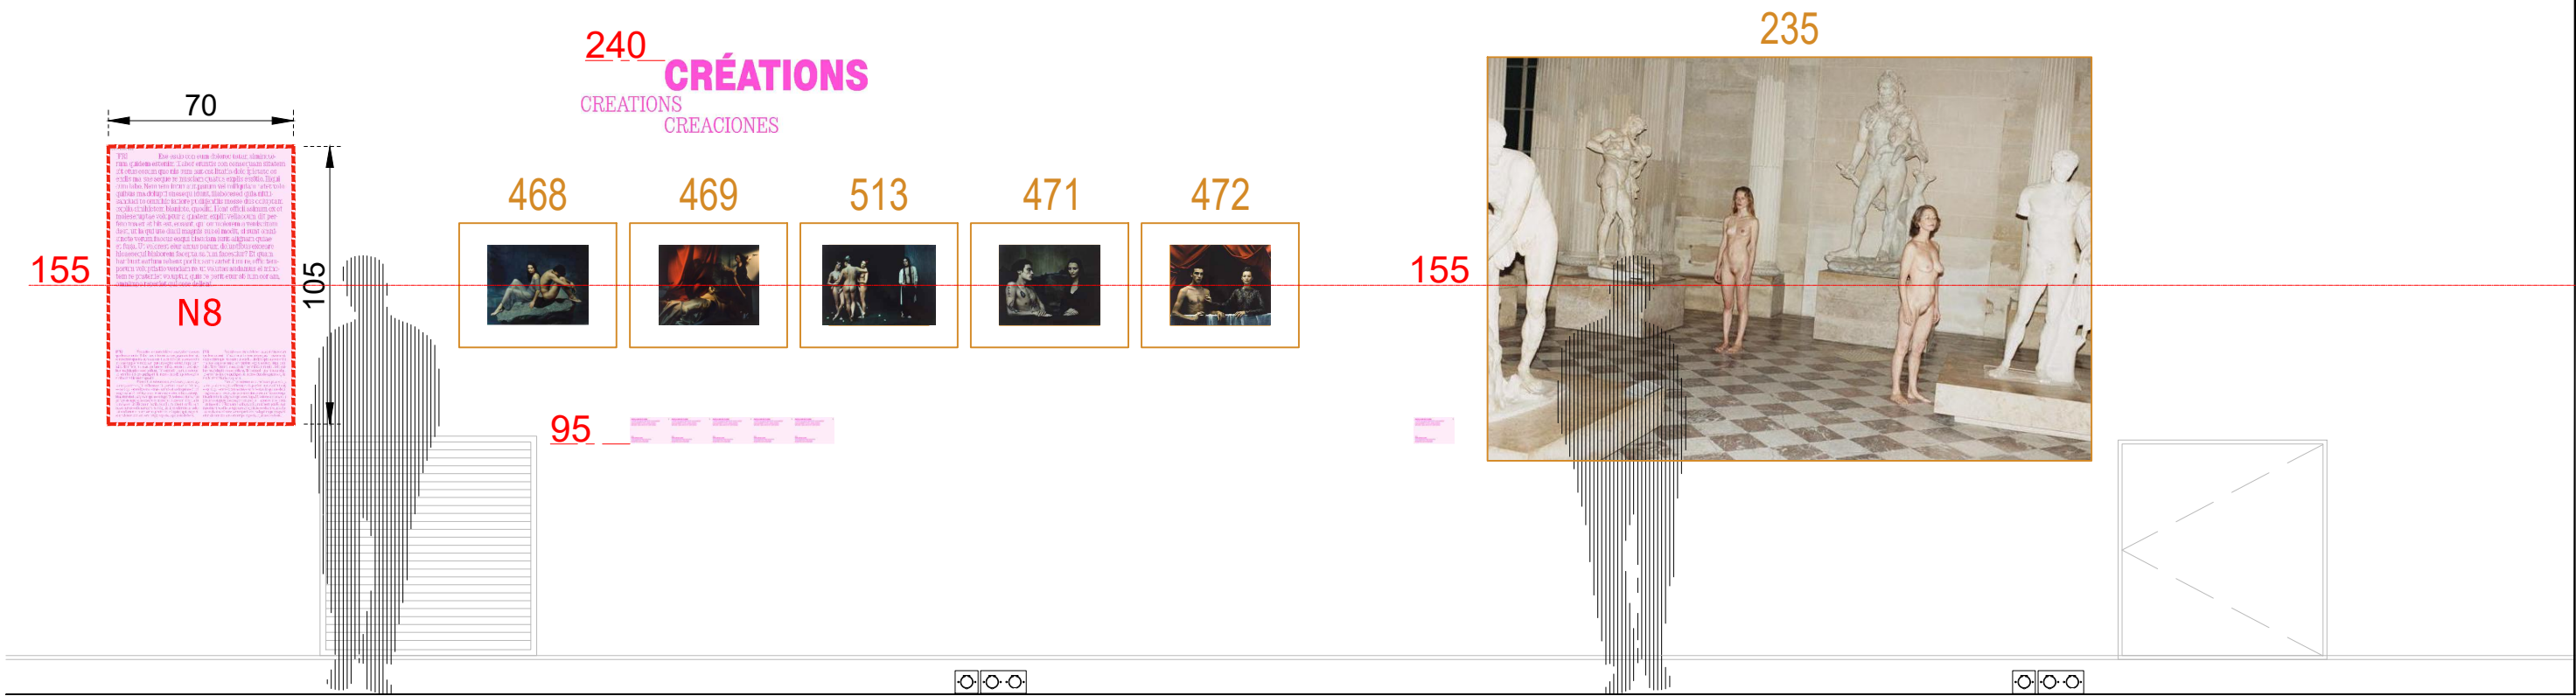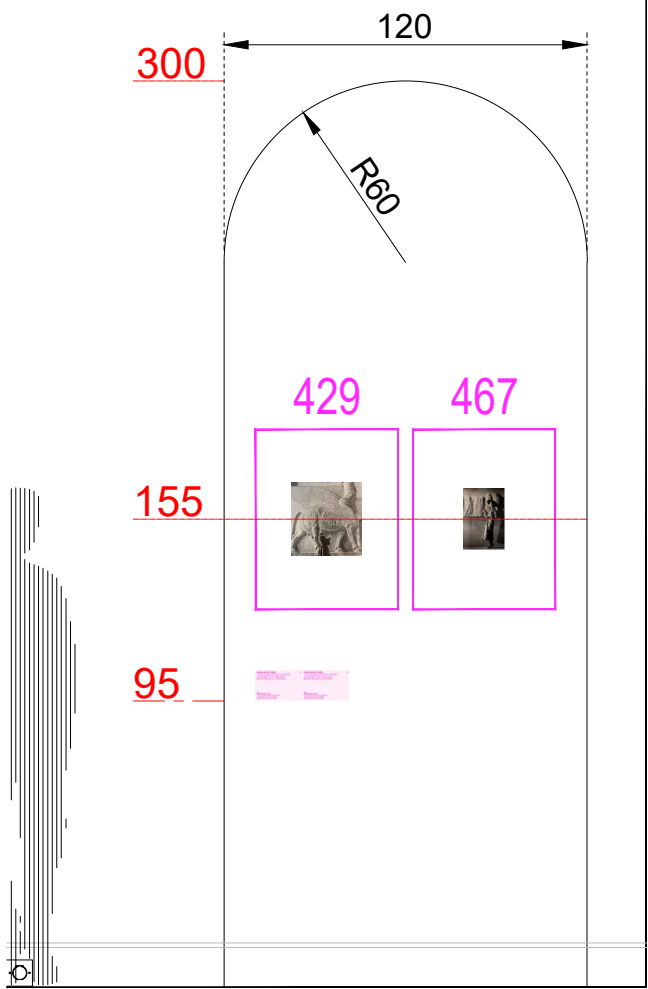

NOTA IMPORTANT : Toutes les cotes issues de l'existant devront impérativement être vérifiées sur place par le titulaire du marché

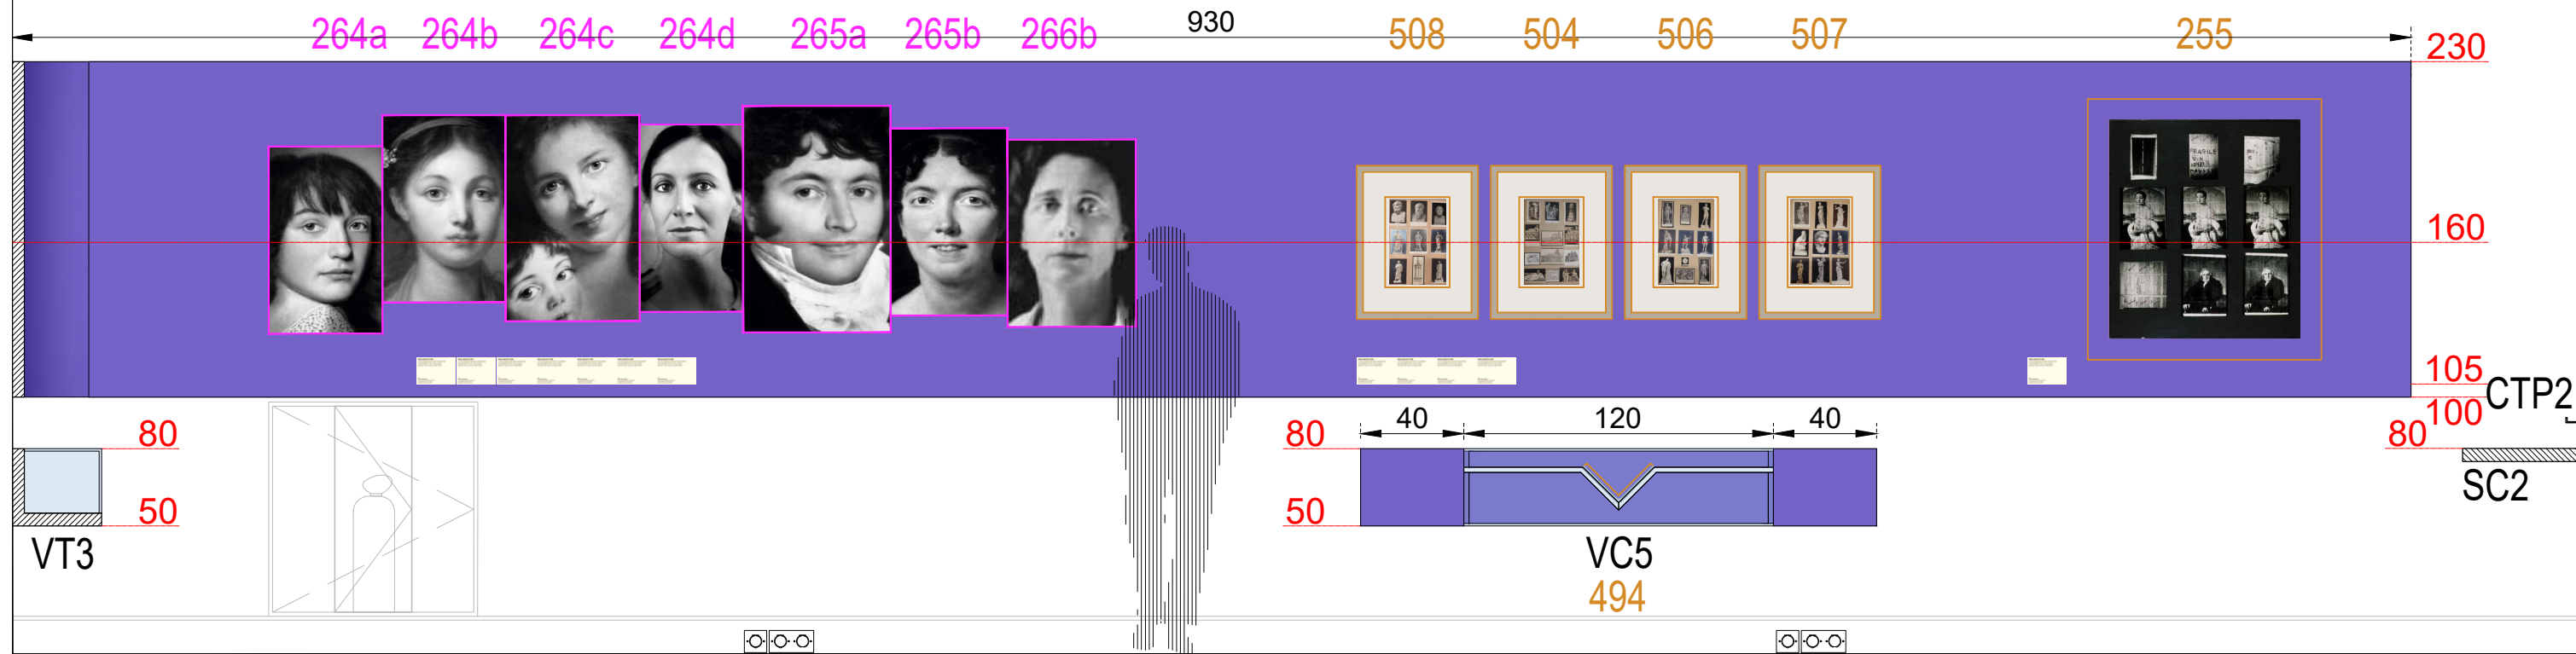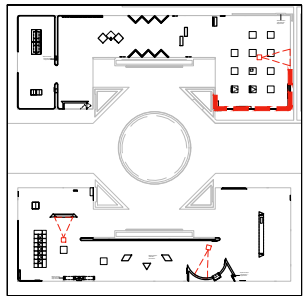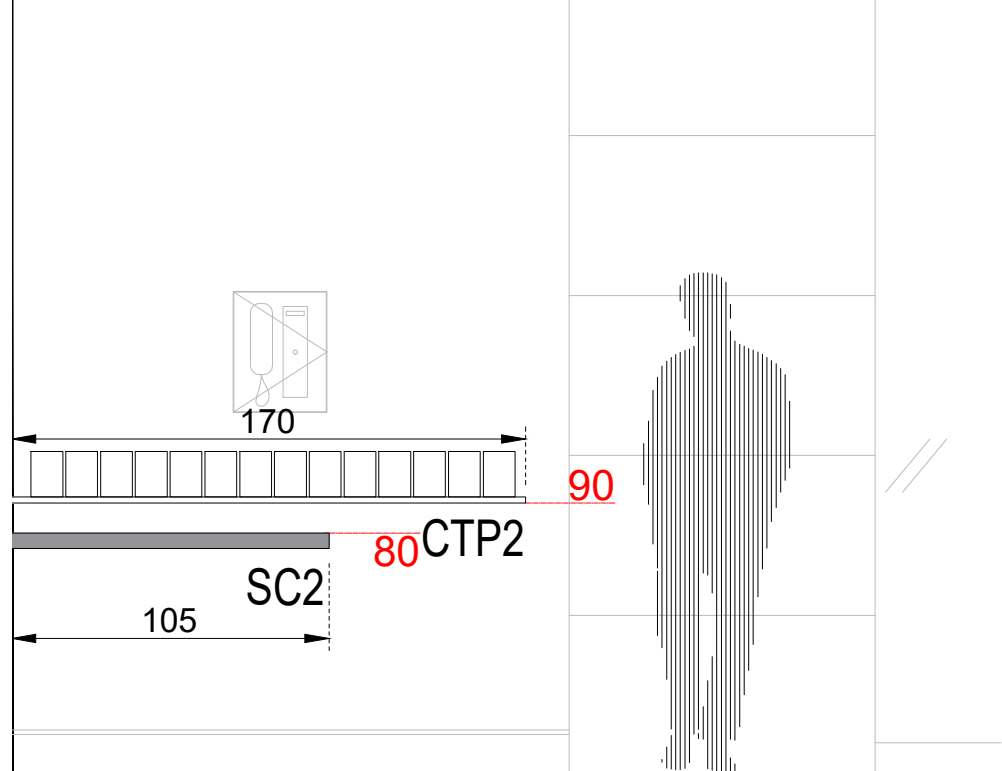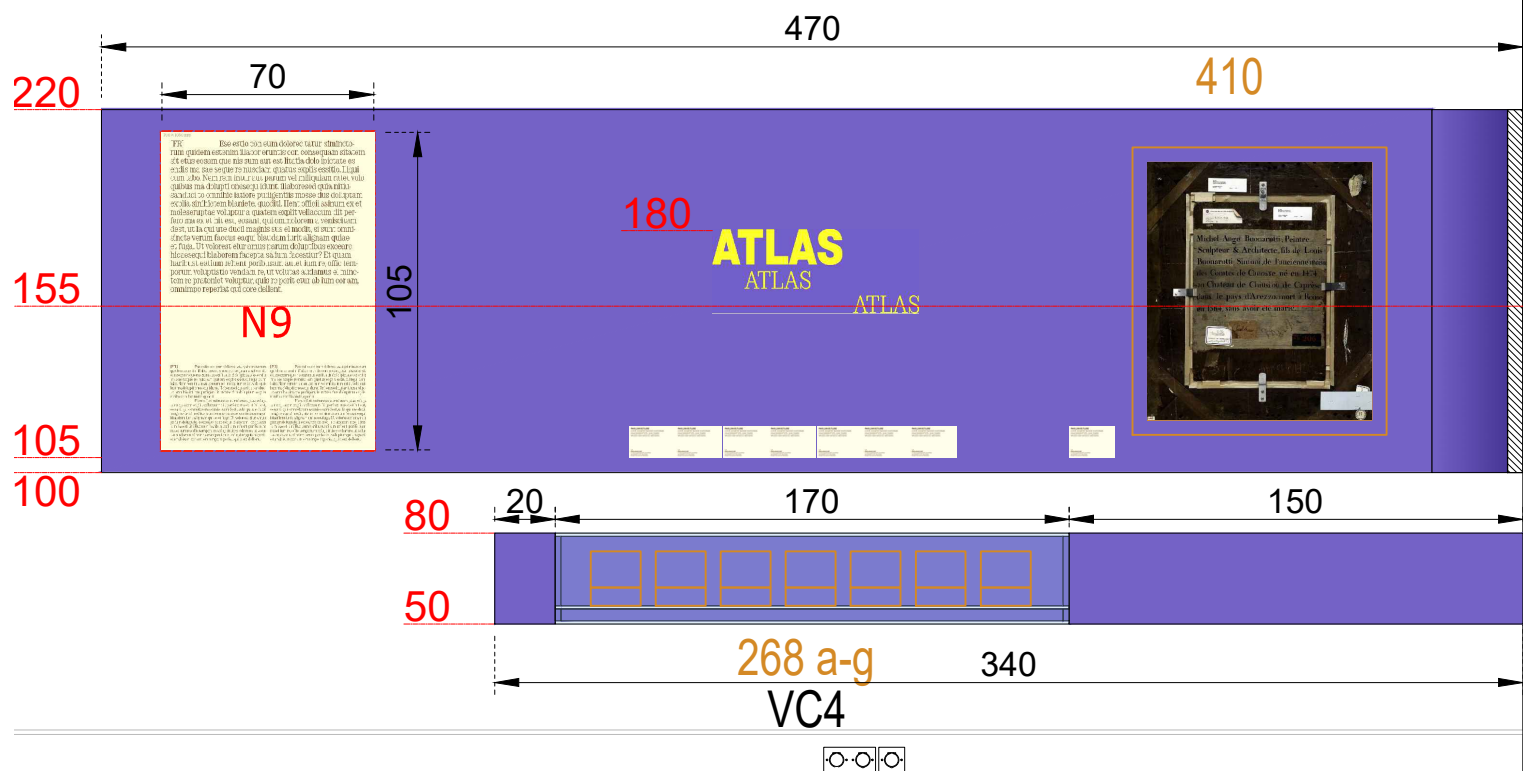

NOTA IMPORTANT : Toutes les cotes issues de l'existant devront impérativement être vérifiées sur place par le titulaire du marché