


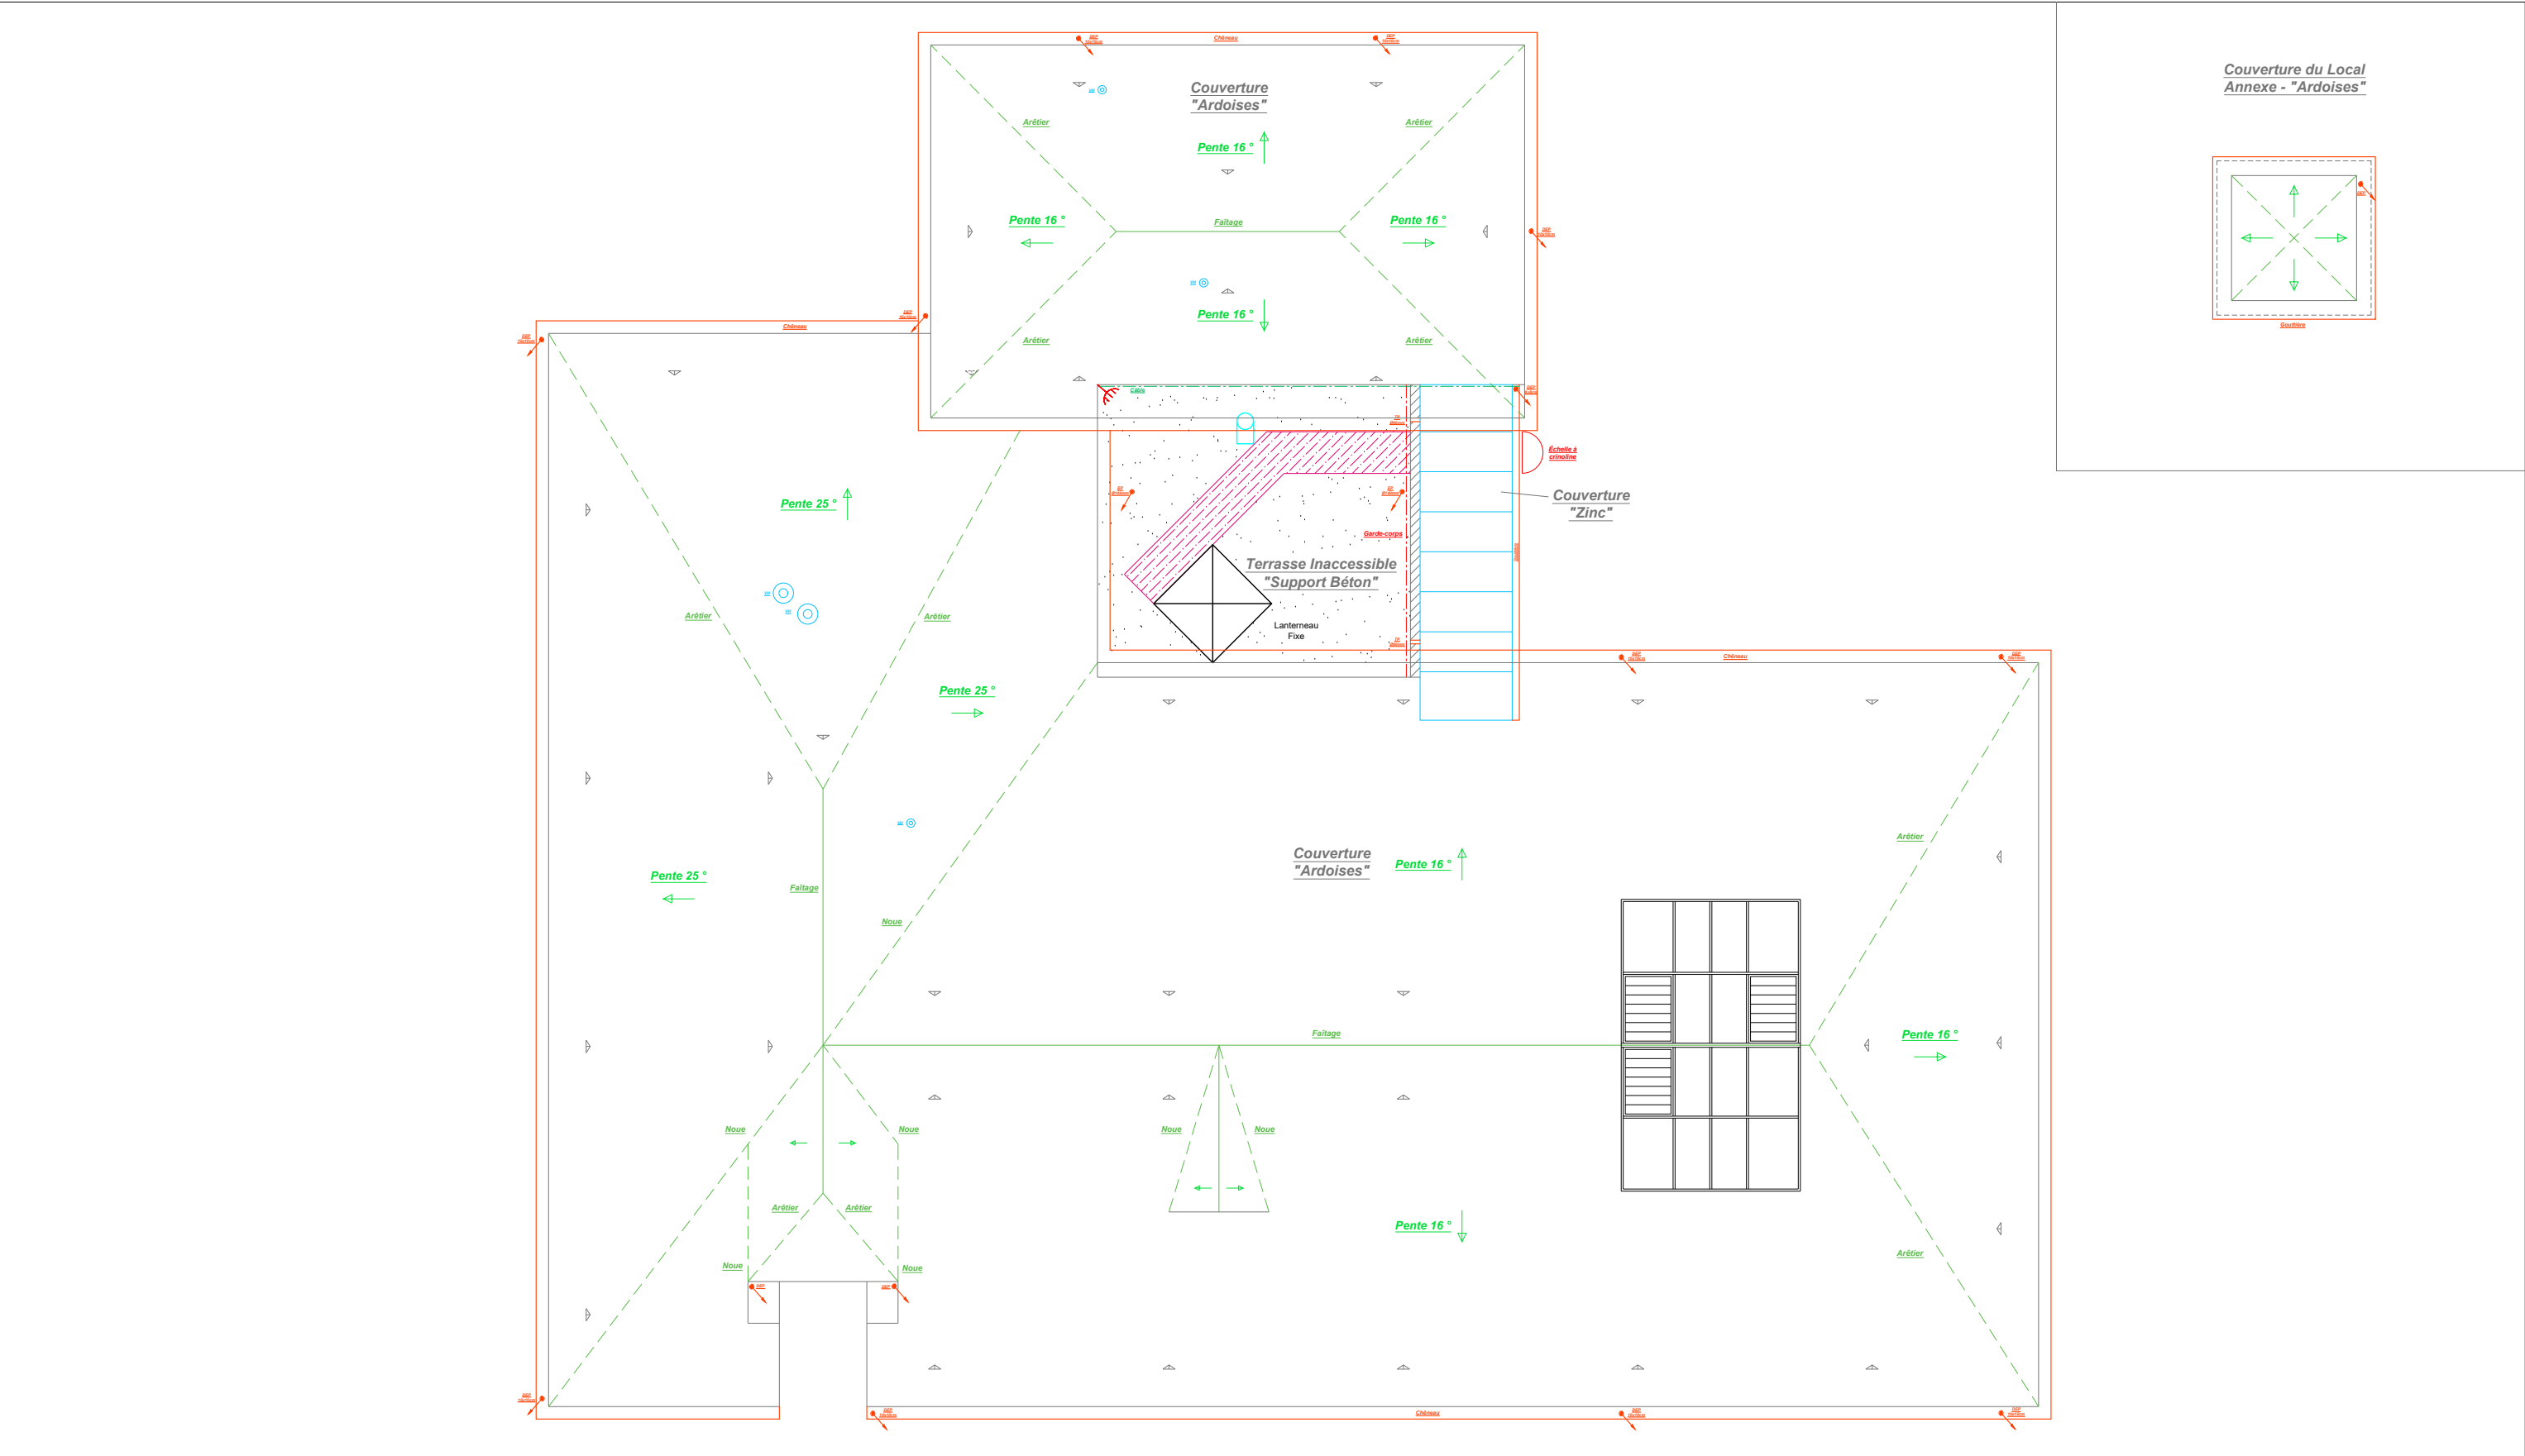


74, Rue de Cambrai
59000 LILLE

Réfection des toitures terrasses et des couvertures du
Restaurant Universitaire de CAMBRAI (59)

6, Rue Rambouillet à CAMBRAI (59400)

PRO	-	Février 2026	-	
PHASE	INDICE	DATE	MODIFICATION	
N° DOSSIER : 1D24067				
Dessiné par :	M.GONTIER	Vérifié par :	C.MANESSE	Echelle : 1/150 - A3
			ETAT PROJETE	

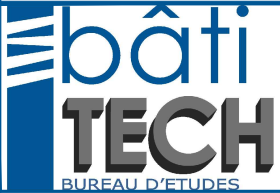

B.E. bâtiTECH

77, Rue René Cassin
02100 SAINT QUENTIN
Tél. : 03.23.64.72.30
Courriel : contact@be-batitech.fr