


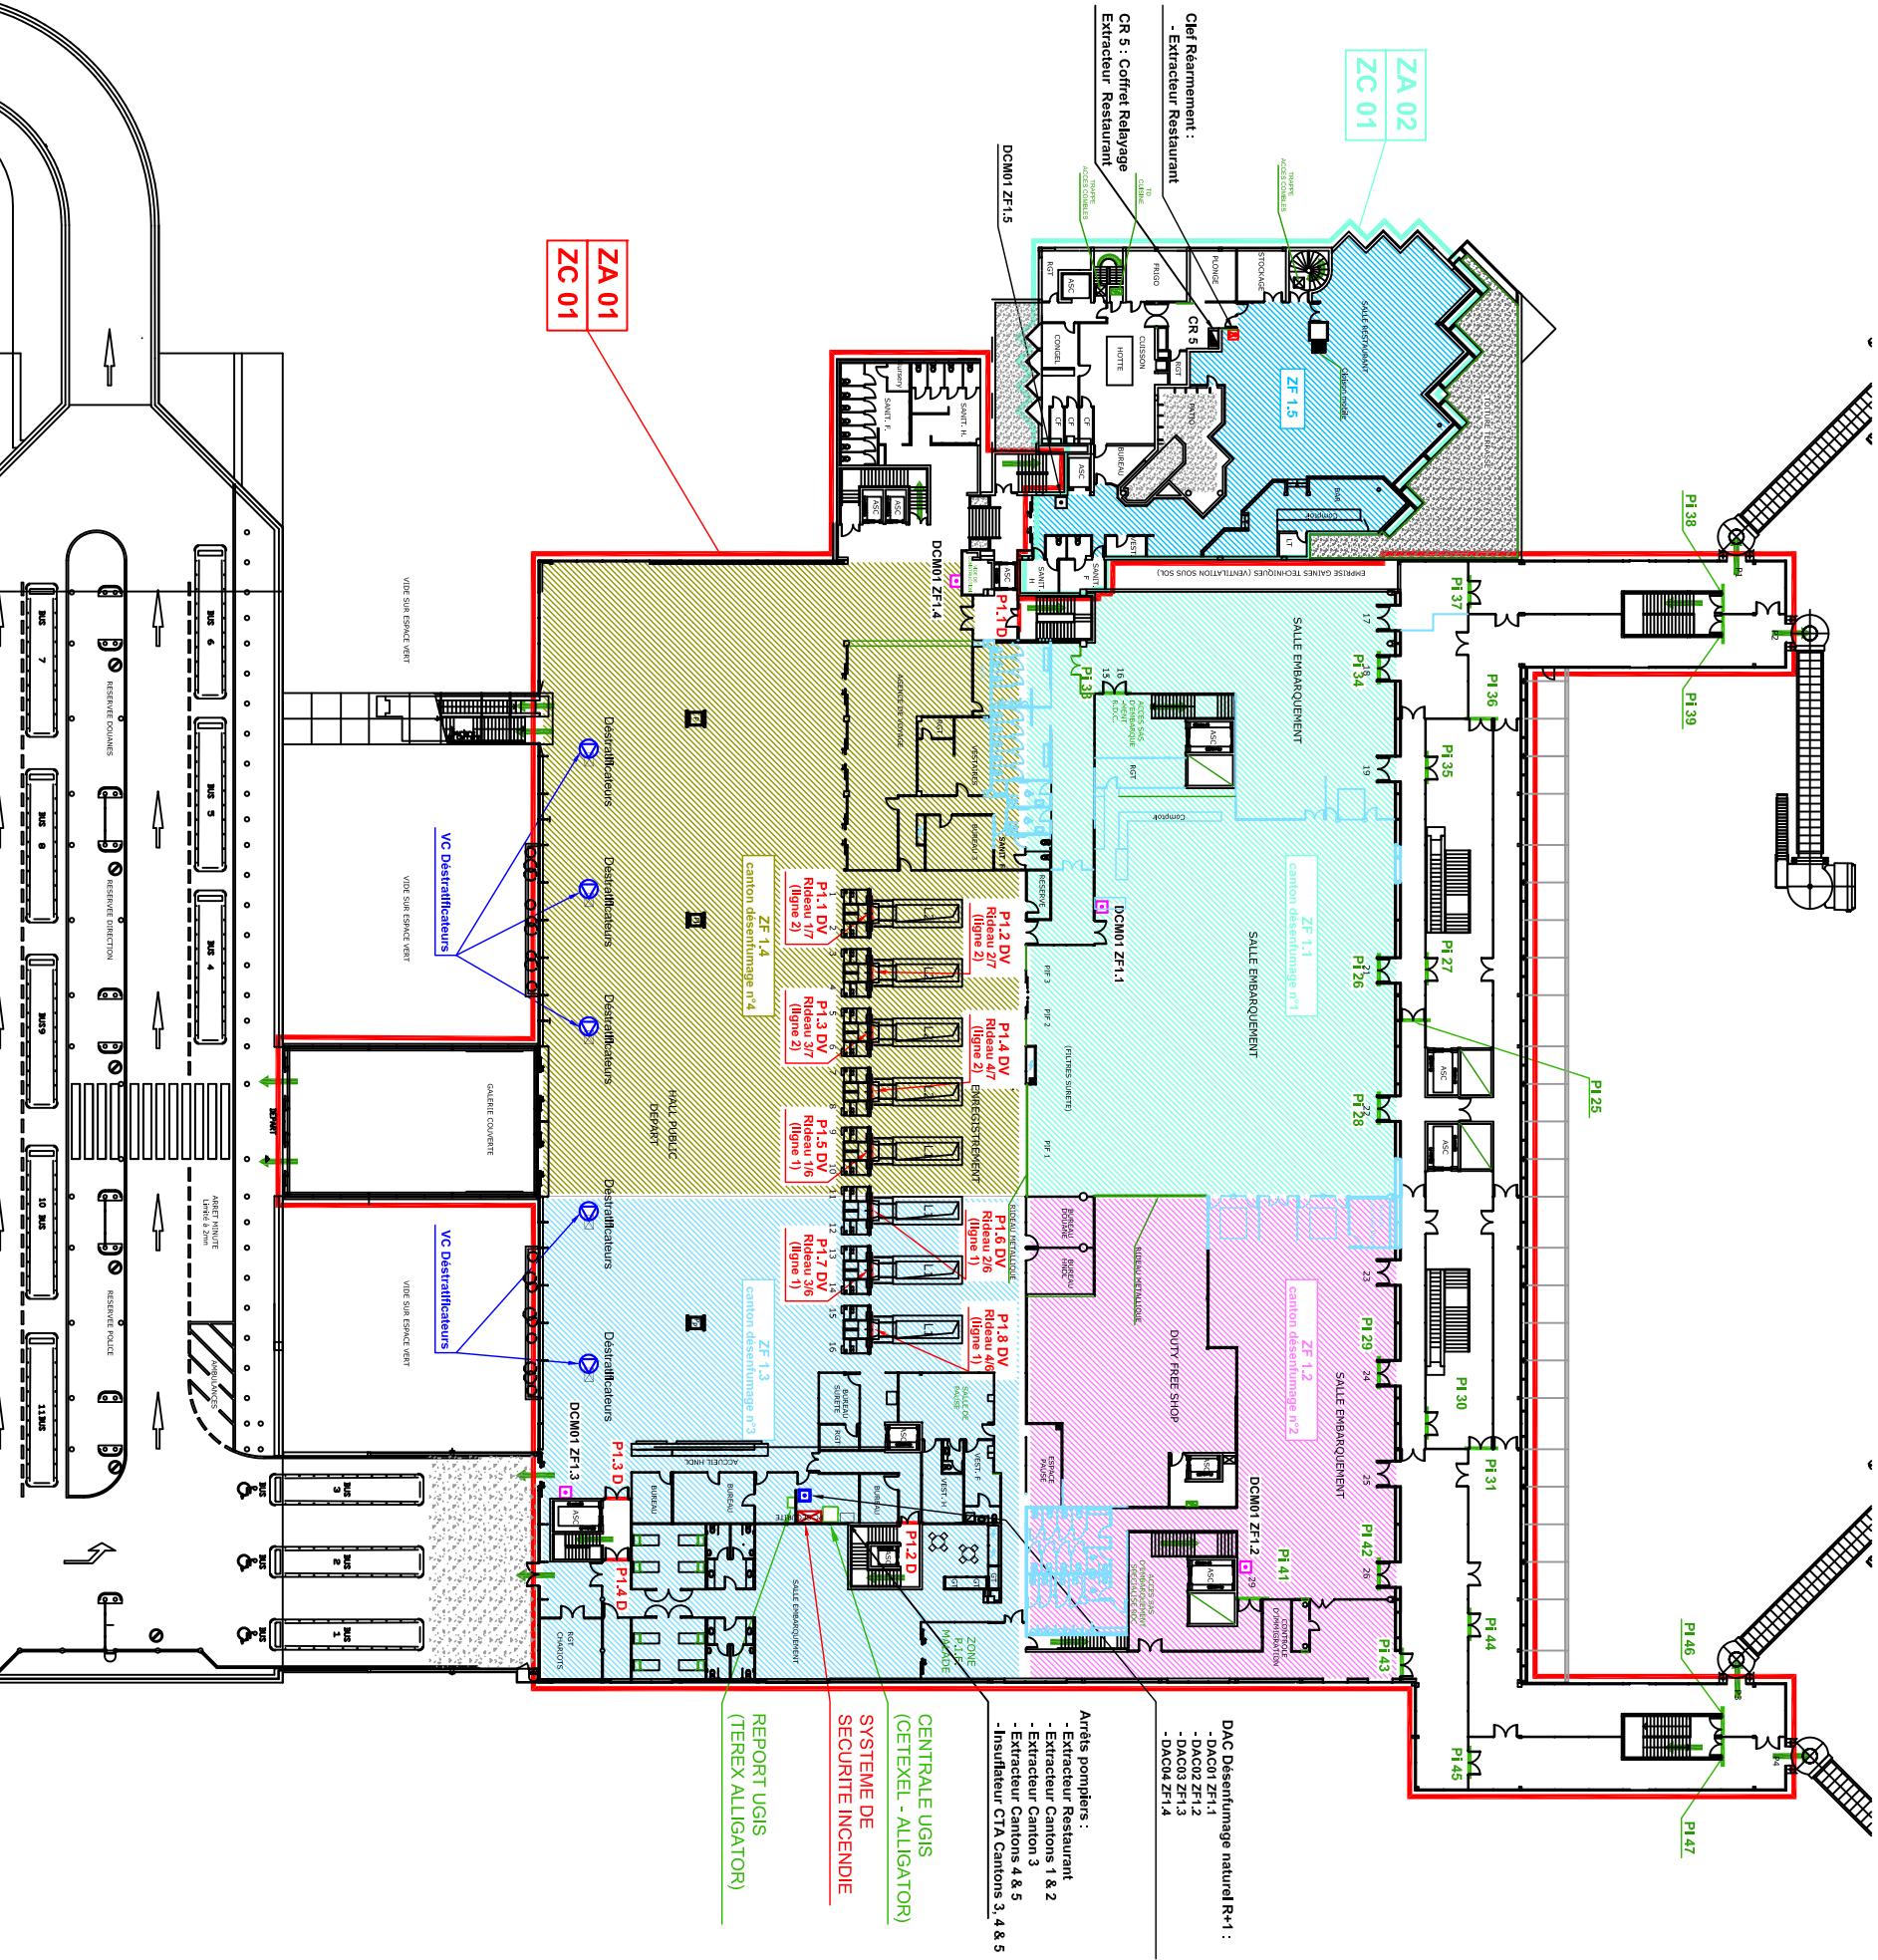

Nota : Affaire n° L2103003

Pi 24 PORTE NAVANT PAS ETE LOCALISEE



LEGENDE SSI

Symboles	Designations
ZA xx	ZONE D'ALARME
ZC xx	ZONE DE COMPARTIMENTAGE
ZF xx	ZONE DE DESENFUMAGE
	EVACUATION VERS EXTERIEUR
Pxx D	PORTE DAS BATTANTE
Pxx C	PORTE DAS COULISSANTE
Pxx DV	RIDEAU DAS A DEVETISSEMENT VERTICAL
Pl xx	PORTE DISSUE ASSERVIE
PA xx	PORTE COULISSANTE AUTOMATIQUE ASSERVIE
	SYSTEME DE SECURITE INCENDIE
	TABOLEAU REPETITEUR D'EXPLOITATION ECS et CMSI (T.R.E.)
[+/-] VDF-xx	VOLET DE DESENFUMAGE MECANIQUE ASSERVY
	COFFRET DE RELAYAGE
EXTxx	EXTRACTEUR DESENFUMAGE
INSxx	INSUFFLATEUR DESENFUMAGE
CCFxx PH	CLAPET COUPE FEU ASSERVY
PAxx	PORTE COULISSANTE ASSERVIE EN DESENFUMAGE
DCMxx	DISPOSITIF DE COMMANDE MANUELLE
DACxx	DISPOSITIF ADAPTATEUR DE COMMANDE
VC-xx	ASSERVISSEMENT VENTILATION DE CONFORT
[R]	INTERRUPTEUR REARMEMENT A CLEF