


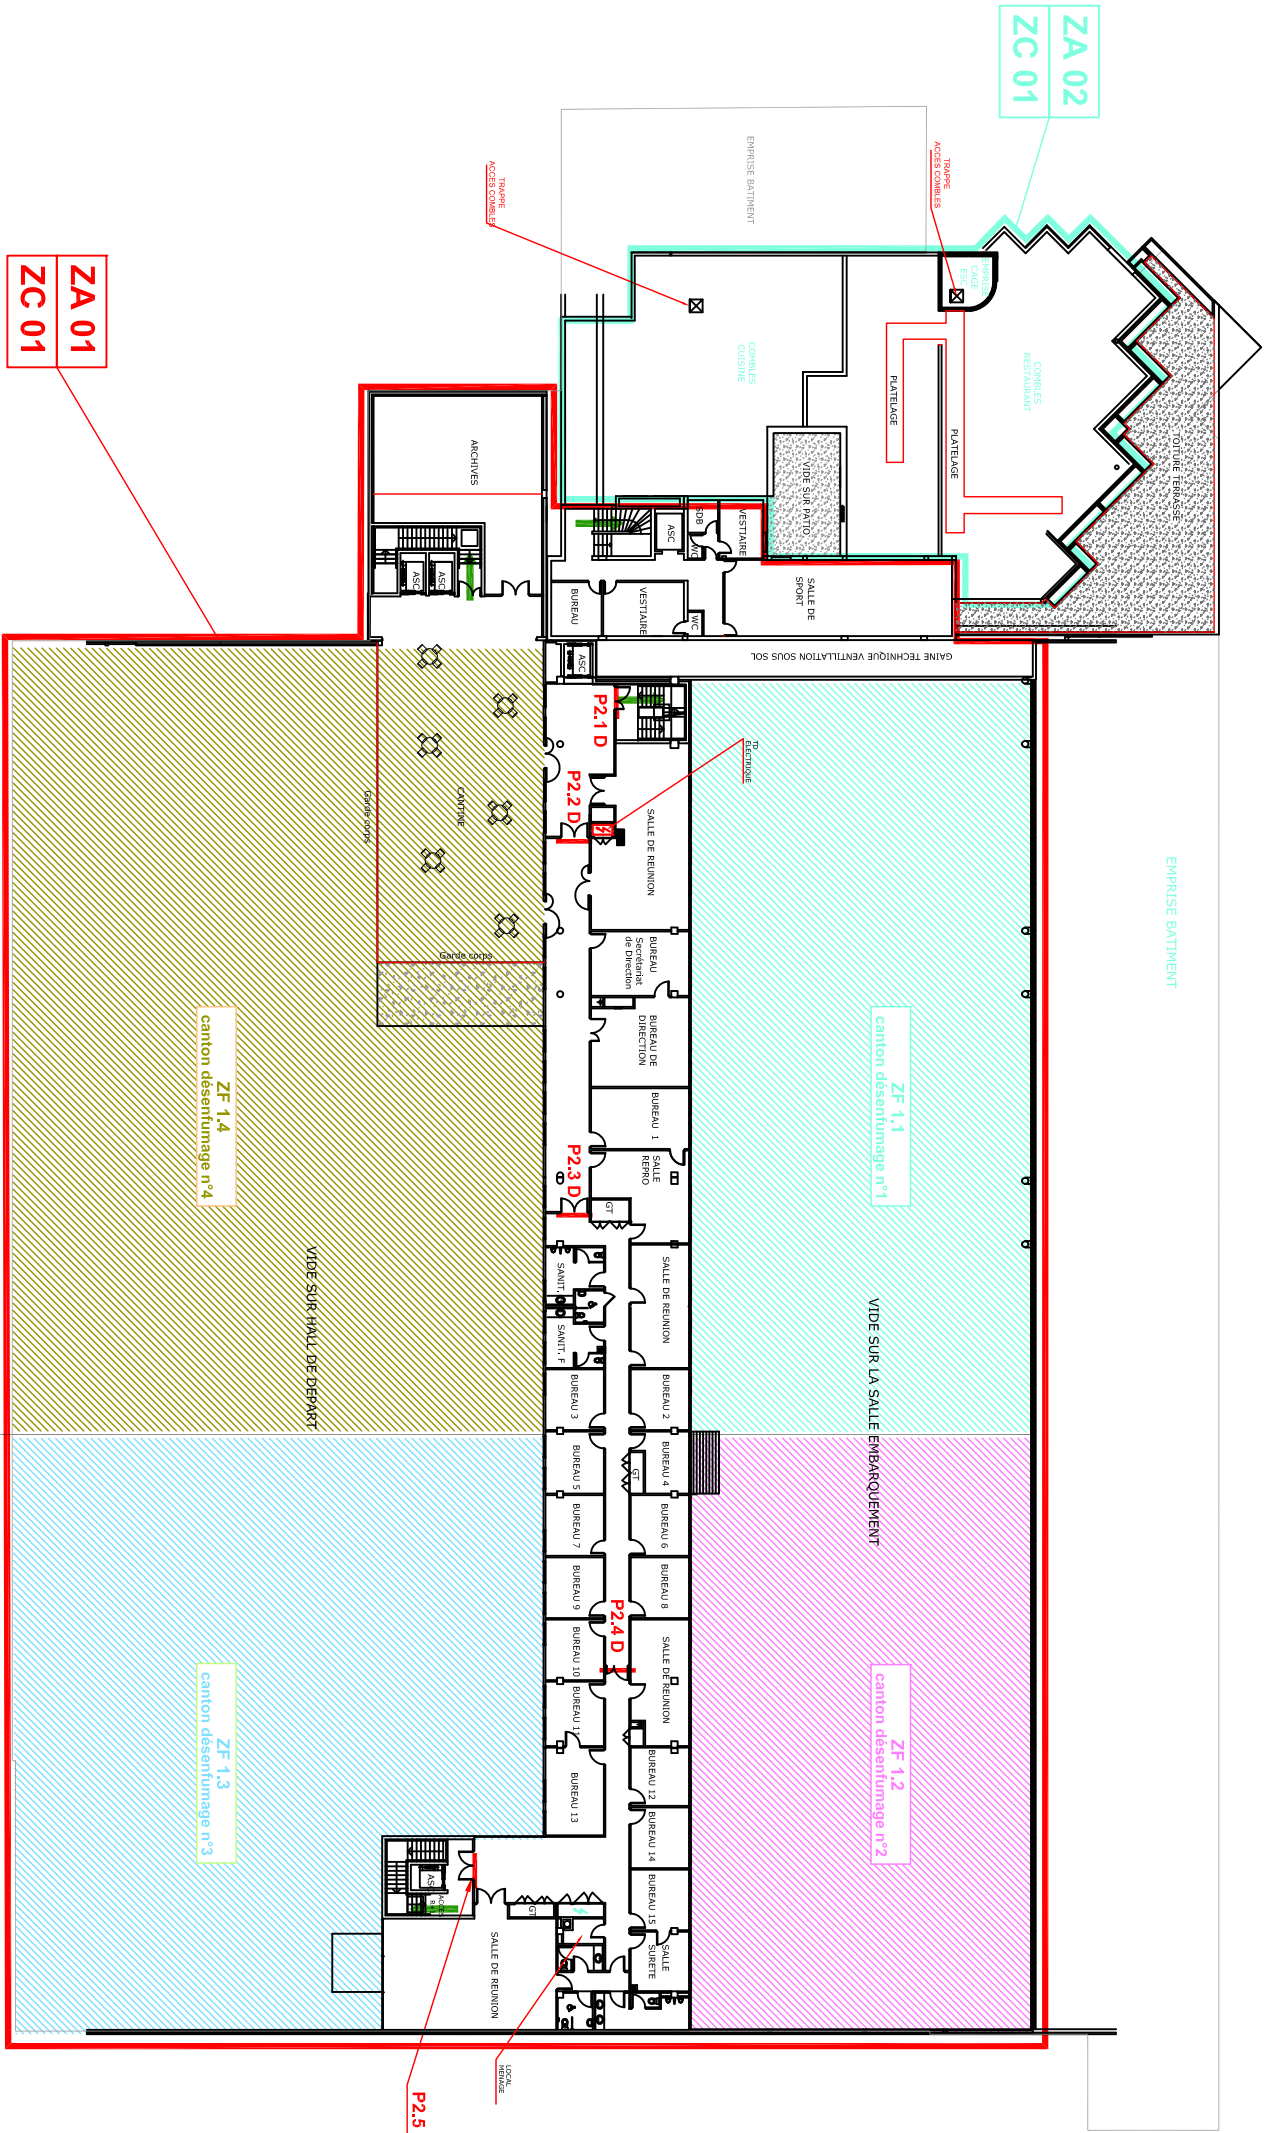

Nota : Affaire n° L2103003
Pi 24 PORTE N'AYANT PAS ETE LOCALISEE

LEGENDE SSI	
Symboles	Designations
	ZONE D'ALARME
	ZONE DE COMPARTIMENTAGE
	ZONE DE DESENFUMAGE
	EVACUATION VERS EXTERIEUR
	PORTE DAS BATTANTE
	PORTE DAS COULISSANTE
	RIDEAU DAS A DEVENTISSEMENT VERTICAL
	PORTE DISSUE ASSERVIE
	PORTE COULISSANTE AUTOMATIQUE ASSERVIE
	SYSTEME DE SECURITE INCENDIE
	TABLEAU REPETITEUR D'EXPLOITATION ECS et CWSI (T.R.E.)
	VOLET DE DESENFUMAGE MECANIQUE ASSERVY
	COFFRET DE RELAYAGE
	EXTRACTEUR DESENFUMAGE
	INSUFFLATEUR DESENFUMAGE
	CLAPET COUPE FEU ASSERVY
	PORTE COULISSANTE ASSERVIE EN DESENFUMAGE
	DISPOSITIF DE COMMANDE MANUELLE
	DISPOSITIF ADAPTATEUR DE COMMANDE
	ASSERVISSEMENT VENTILATION DE CONFORT
	INTERRUPTEUR REARMEMENT A CLEF