


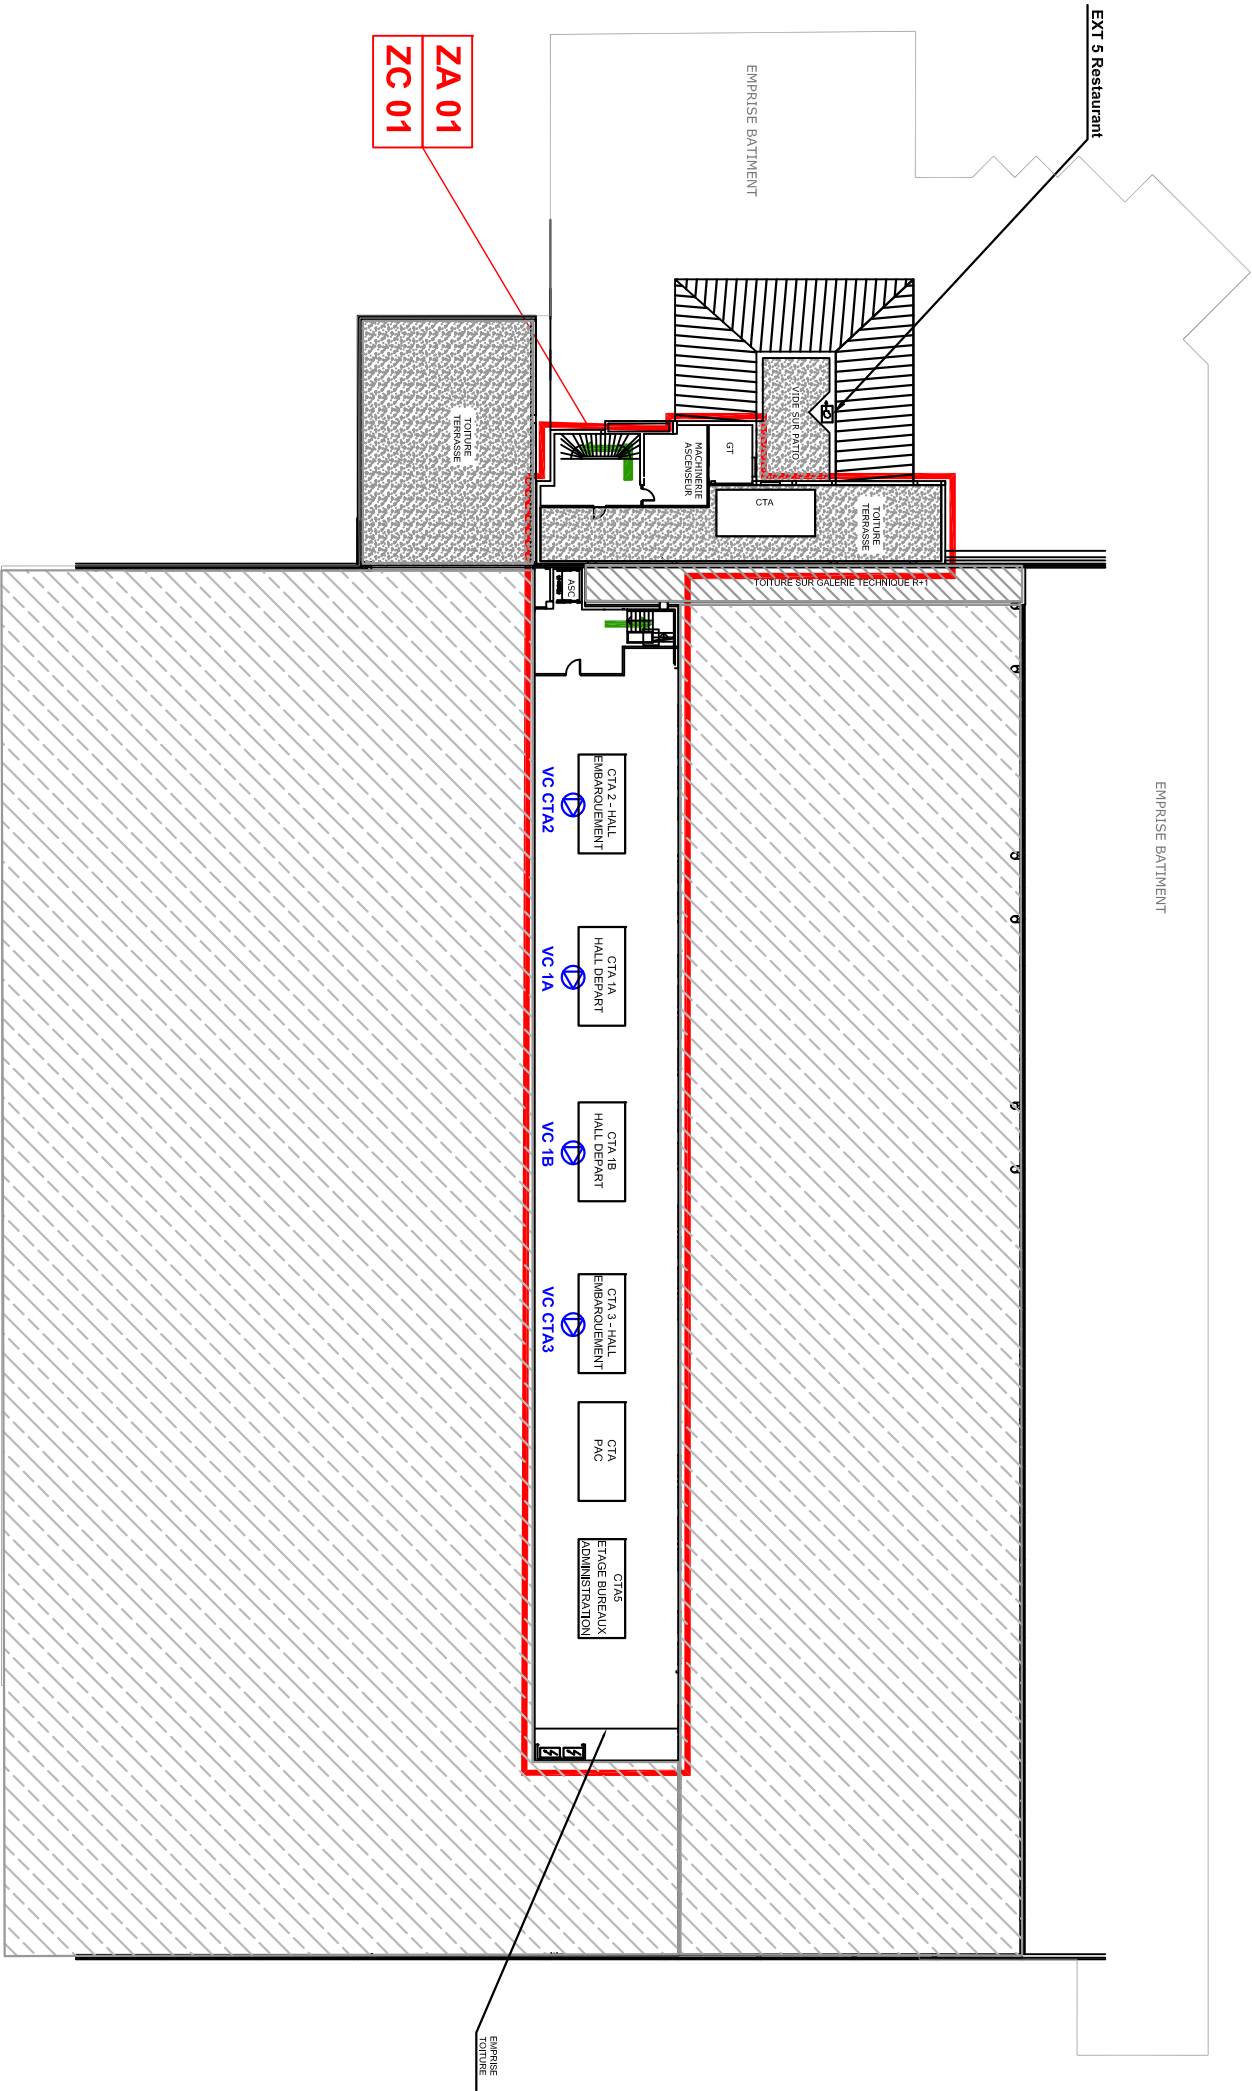

Nota : Affaire n° L2103003
PI 24 PORTE N'AYANT PAS ETE LOCALISEE

LEGENDE SSI	
Symboles	Designations
ZA xx	ZONE D'ALARME
ZC xx	ZONE DE COMPARTIMENTAGE
ZF xx	ZONE DE DESENFUMAGE
➡	EVACUATION VERS EXTERIEUR
Pxx D	PORTE DAS BATTANTE
Pxx C	PORTE DAS COULISSANTE
Pxx DV	RIDEAU DAS A DEVENTISSEMENT VERTICAL
Pl xx	PORTE DISSUE ASSERVIE
PA xx	PORTE COULISSANTE AUTOMATIQUE ASSERVIE
✗	SYSTEME DE SECURITE INCENDIE
R	TABLEAU REPETITEUR D'EXPLOITATION ECS et CWSI (T.R.E.)
VDFxx	VOLET DE DESENFUMAGE MECANIQUE ASSERVY
CRxx	COFFRET DE RELAYAGE
EXTxx	EXTRACTEUR DESENFUMAGE
INSxx	INSUFFLATEUR DESENFUMAGE
CCFxx PH	CLAPET COUPE FEU ASSERVY
↔ Paxx	PORTE COULISSANTE ASSERVIE EN DESENFUMAGE
DCMxx	DISPOSITIF DE COMMANDE MANUELLE
DACxx	DISPOSITIF ADAPTATEUR DE COMMANDE
⦿ VCxx	ASSERVISSEMENT VENTILATION DE CONFORT
R	INTERRUPTEUR REARMEMENT A CLEF