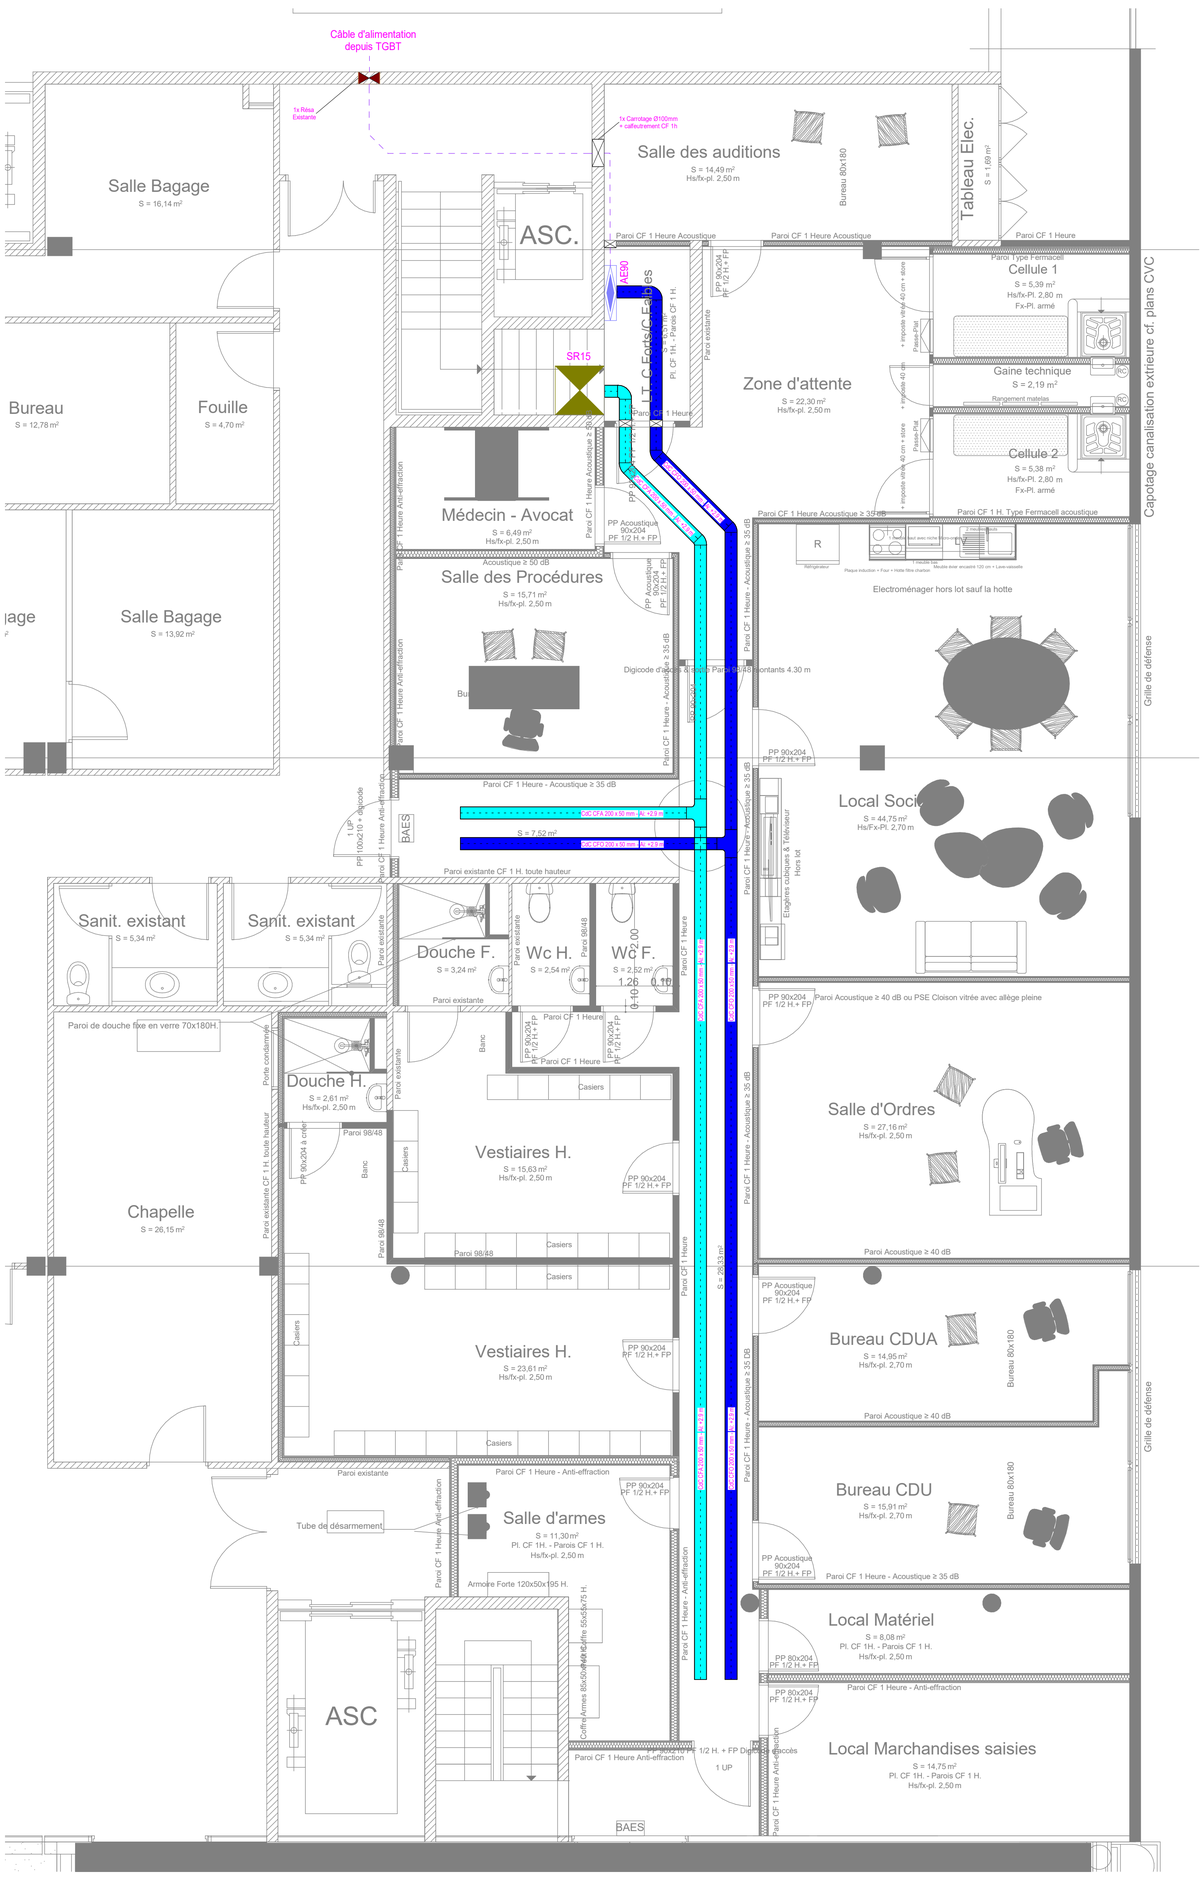

Plan Cdc CFO/CFA/ Sécurité + Réservation

	Armoire électrique
	Baie Informatique
	Réservation Existante
	Chemin de câble Courant Fort
	Chemin de câble courant faible
	Passage des Cdc à travers des parois CF 1H > prévoir calfeutrement CF 1H

Relogement de la BSE de TARBES dans les locaux de l'Aéroport Tabres-Lourdes-Pyrénées

Route de l'Aéroport
65290 - Juillan

Nom du client

Numéro d'Affaire : 2024-xxxx

Maître d'ouvrage	Entreprise Electricité
RÉPUBLIQUE FRANÇAISE – Liberté Égalité Fraternité DOUANES & DROITS INDIRECTS **Direction Générale des Douanes et Droits Indirects** Philippe.pailhous@douane.finances.gouv.fr pli-montpellier@douane.finances.gouv.fr	/ / / / /
Architecte	**Bureau d'Etudes Electricité**
MINISTÈRE DE L'ÉCONOMIE, DES FINANCES ET DE L'INDUSTRIE – Liberté Égalité Fraternité **BIMO- Antenne Interrégionale du Grand Sud-Ouest** Mail valerie.chureau-bouchot@finances.gouv.fr Tél. 06 27 05 71 03 1, Place Elime Nouin - CS60004 - 21952 TOULOUSE Cedex 9	/ / / / /
Bureau de contrôle	
/ / / / /	
Maîtrise d'oeuvre	
Société d'Etudes Thermiques Electriques Structures **S.E.T.E.S** 14, Avenue des Tilleuls 65000-TARBES 05.62.34.25.54 secretariat.setes@setes.fr	

Lot	Phase	Echelle	Numéro du plan
N°6 - EG CFO/CFA & SSI	DCE	1 : 50	**CDC01**

CdC + Réservations

Nomenclature des révisions

Numéro de révision	Date de révision	Description de la révision
0	20/02/2026	Première Diffusion