


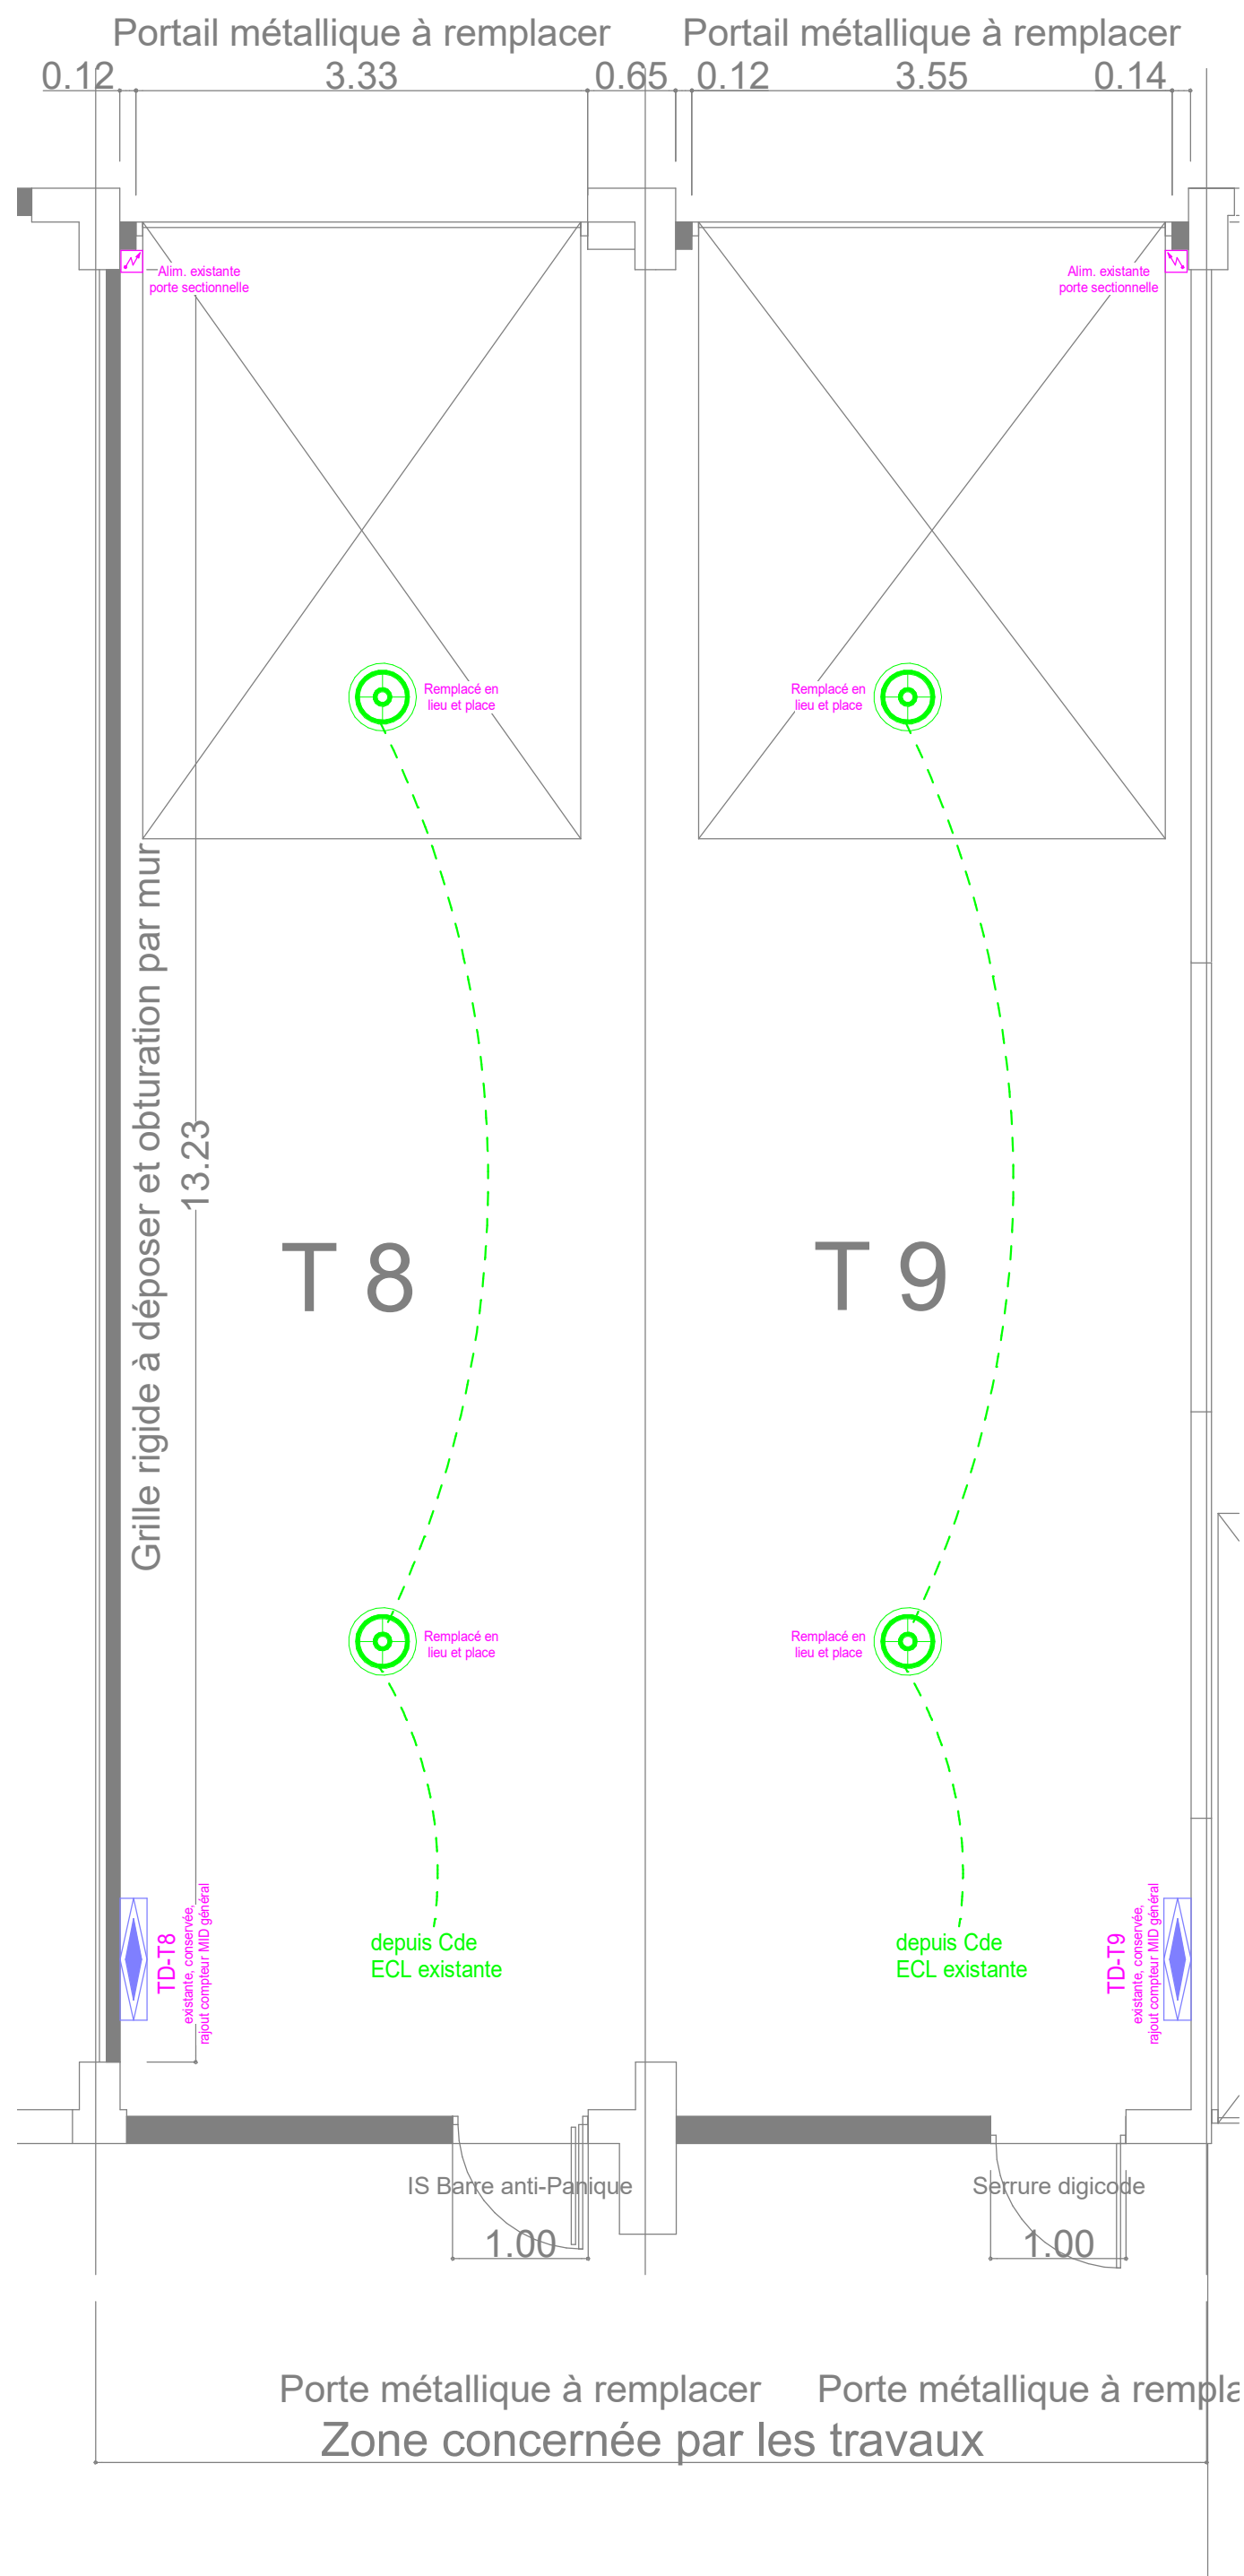

Plan Luminaire + Ecl-Sécurité



Relogement de la BSE de TARBES dans les locaux de l'Aéroport Tabres-Lourdes-Pyrénées

Route de l'Aéroport
65290 - Juillan

Nom du client

Numéro d'Affaire : 2024-xxxx

Maitre d'ouvrage
Direction Générale des Douanes et Droits Indirects
Philippe.pailhou@douane.finances.gouv.fr
pli-montpellier@douane.finances.gouv.fr

Entreprise Electricité

Architecte
BIMC- Antenne interrégionale du Grand Sud-Ouest
Mail valerie.chureau-bouchol@finances.gouv.fr
Tél. 06 27 05 71 03
1, Place Elme Noun - CS60004 - 21952 TOULOUSE
Cedex 9

Bureau d'Etudes Electricité

Bureau de contrôle
/

Maitrise d'oeuvre
S.E.T.E.S
14, Avenue des Tileuls
65000-TARBES
05 62 34 25 54
secretariat.setes@setes.fr



Lot	Phase	Echelle	Numéro du plan
N°5 - EG CFOICFA & SSI	DCE	1 : 50	EG00

Hangar

Nomenclature des révisions		
Numéro de révision	Date de révision	Description de la révision
0	20/02/2026	Première Diffusion