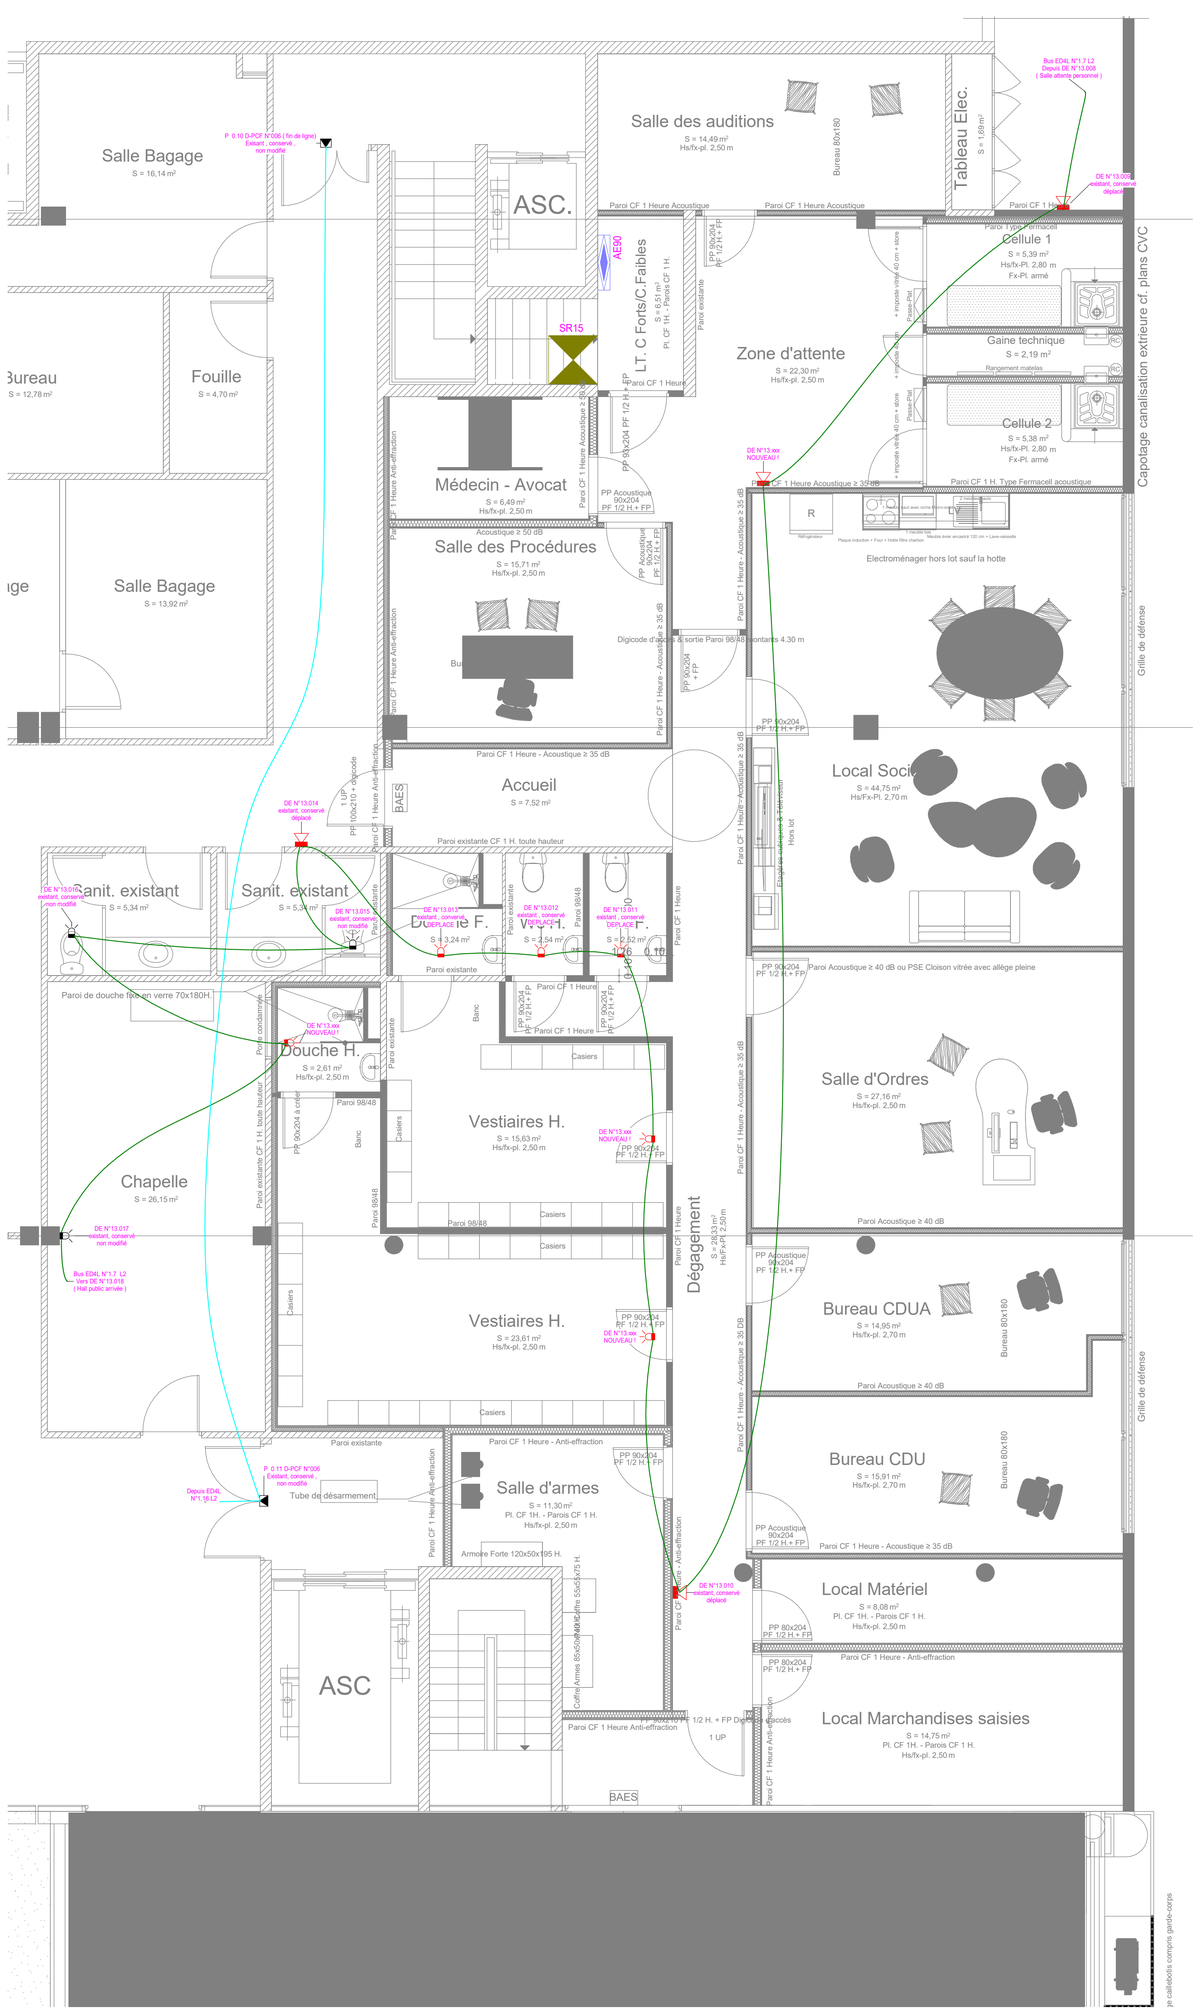

Plan SSI (SDI+SMSI)

	EXISTANT non modifié Indicateur d'action - IA
	Indicateur d'action - IA
	EXISTANT non modifié Déclencheur manuel adressable - DMOA 0,9m ≤ H ≤1,3m
	Déclencheur manuel adressable - DMOA 0,9m ≤ H ≤1,3m
	Détecteur optique de fumée
	EXISTANT non modifié Détecteur optique de fumée adressable - OAO
	Diffuseur lumineux Radiance Hauteur = 2,30m du sol fini
	EXISTANT non modifié Diffuseur lumineux Radiance Hauteur = 2,30m du sol fini
	Diffuseur sonore 90dB - AVS2000 Hauteur = 2,30m du sol fini

Relogement de la BSE de TARBES dans les locaux de l'Aéroport Tabres-Lourdes-Pyrénées

Route de l'Aéroport
65290 - Juillan

Nom du client

Numéro d'Affaire : 2024-xxxx

Maître d'ouvrage

RÉPUBLIQUE FRANÇAISE
Liberté
Égalité
Fraternité

DOUANES & DROITS INDIRECTS

Direction Générale des Douanes et Droits Indirects
Philippe.pailhous@douane.finances.gouv.fr
pli-montpellier@douane.finances.gouv.fr

Entreprise Electricité

/
/
/
/
/

Architecte

MINISTÈRE DE L'ÉCONOMIE, DES FINANCES ET DE L'INDUSTRIE
Liberté
Égalité
Fraternité

BIMO- Antenne Interrégionale du Grand Sud-Ouest
Mail valerie.chureau-bouchot@finances.gouv.fr
Tél. 06 27 05 71 03

1, Place Elime Nouin - CS60004 - 21952 TOULOUSE Cedex 9

Bureau d'Etudes Electricité

/
/
/
/
/
/

Bureau de contrôle

/
/
/
/
/

Maîtrise d'oeuvre

Société d'Etudes Thermiques Electriques Structures

S.E.T.E.S
14, Avenue des Tilleuls
65000-TARBES
05.62.34.25.54
secretariat.setes@setes.fr

Lot	*Phase*	*Echelle*	*Numéro du plan*
N°6 - EG CFO/CFA & SSI	DCE	1 : 50	**SMSI01**

Système Mise en Sécurité Incendie

Nomenclature des révisions

Numéro de révision	Date de révision	Description de la révision
0	20/02/2026	Première Diffusion