


LEGENDE - CFC-CFA	
	LUMINAIRE TYPE 1
	LUMINAIRE TYPE 2
	LUMINAIRE TYPE 3
	PRISE DE COURANT 10/16A BI+T
	PRISE DE COURANT 10/16A BI+T ETANCHE
	BOUTON POUSSOIR LUMINEUX
	BLOC AUTONOME D'ÉCLAIRAGE DE SECURITE D'ÉVACUATION
	BLOC AUTONOME PORTATIF D'INTERVENTION
	CENTRALE D'ALARME INCENDIE
	DIFFUSEUR VISUEL ET SONORE D'ALARME INCENDIE
	DIFFUSEUR SONORE D'ALARME INCENDIE
	DÉCLENCHEUR MANUEL D'ALARME INCENDIE
	LECTEUR DE BADGE
	VENTOUSE ELECTROMAGNETIQUE
	BOUTON POUSSOIR DE SORTIE LIBRE
	DÉCLENCHEUR MANUEL D'ISSUE DE SECOURS
	POINT D'ALIMENTATION EN ATTENTE
	LIAISON EQUIPEMENTELLE SUPPLEMENTAIRE
	TABEAU GENERAL BASSE TENSION

LEGENDE - RESEAUX PLOMBERIE	
	Chute EU / EV
	Evacuation des eaux pluviales
	Evacuation des eaux usées
	Evacuation des eaux vannes
LEGENDE - RESEAUX PLOMBERIE	
	Eau Froide Sanitaire
	Eau Chaude Sanitaire
LEGENDE - APPAREILS SANITAIRES	
	Ballon d'Eau Chaude Sanitaire
	Douche Handicapés
	Cuvette posée au sol - standard
	Cuvette posée au sol - accessible PMR

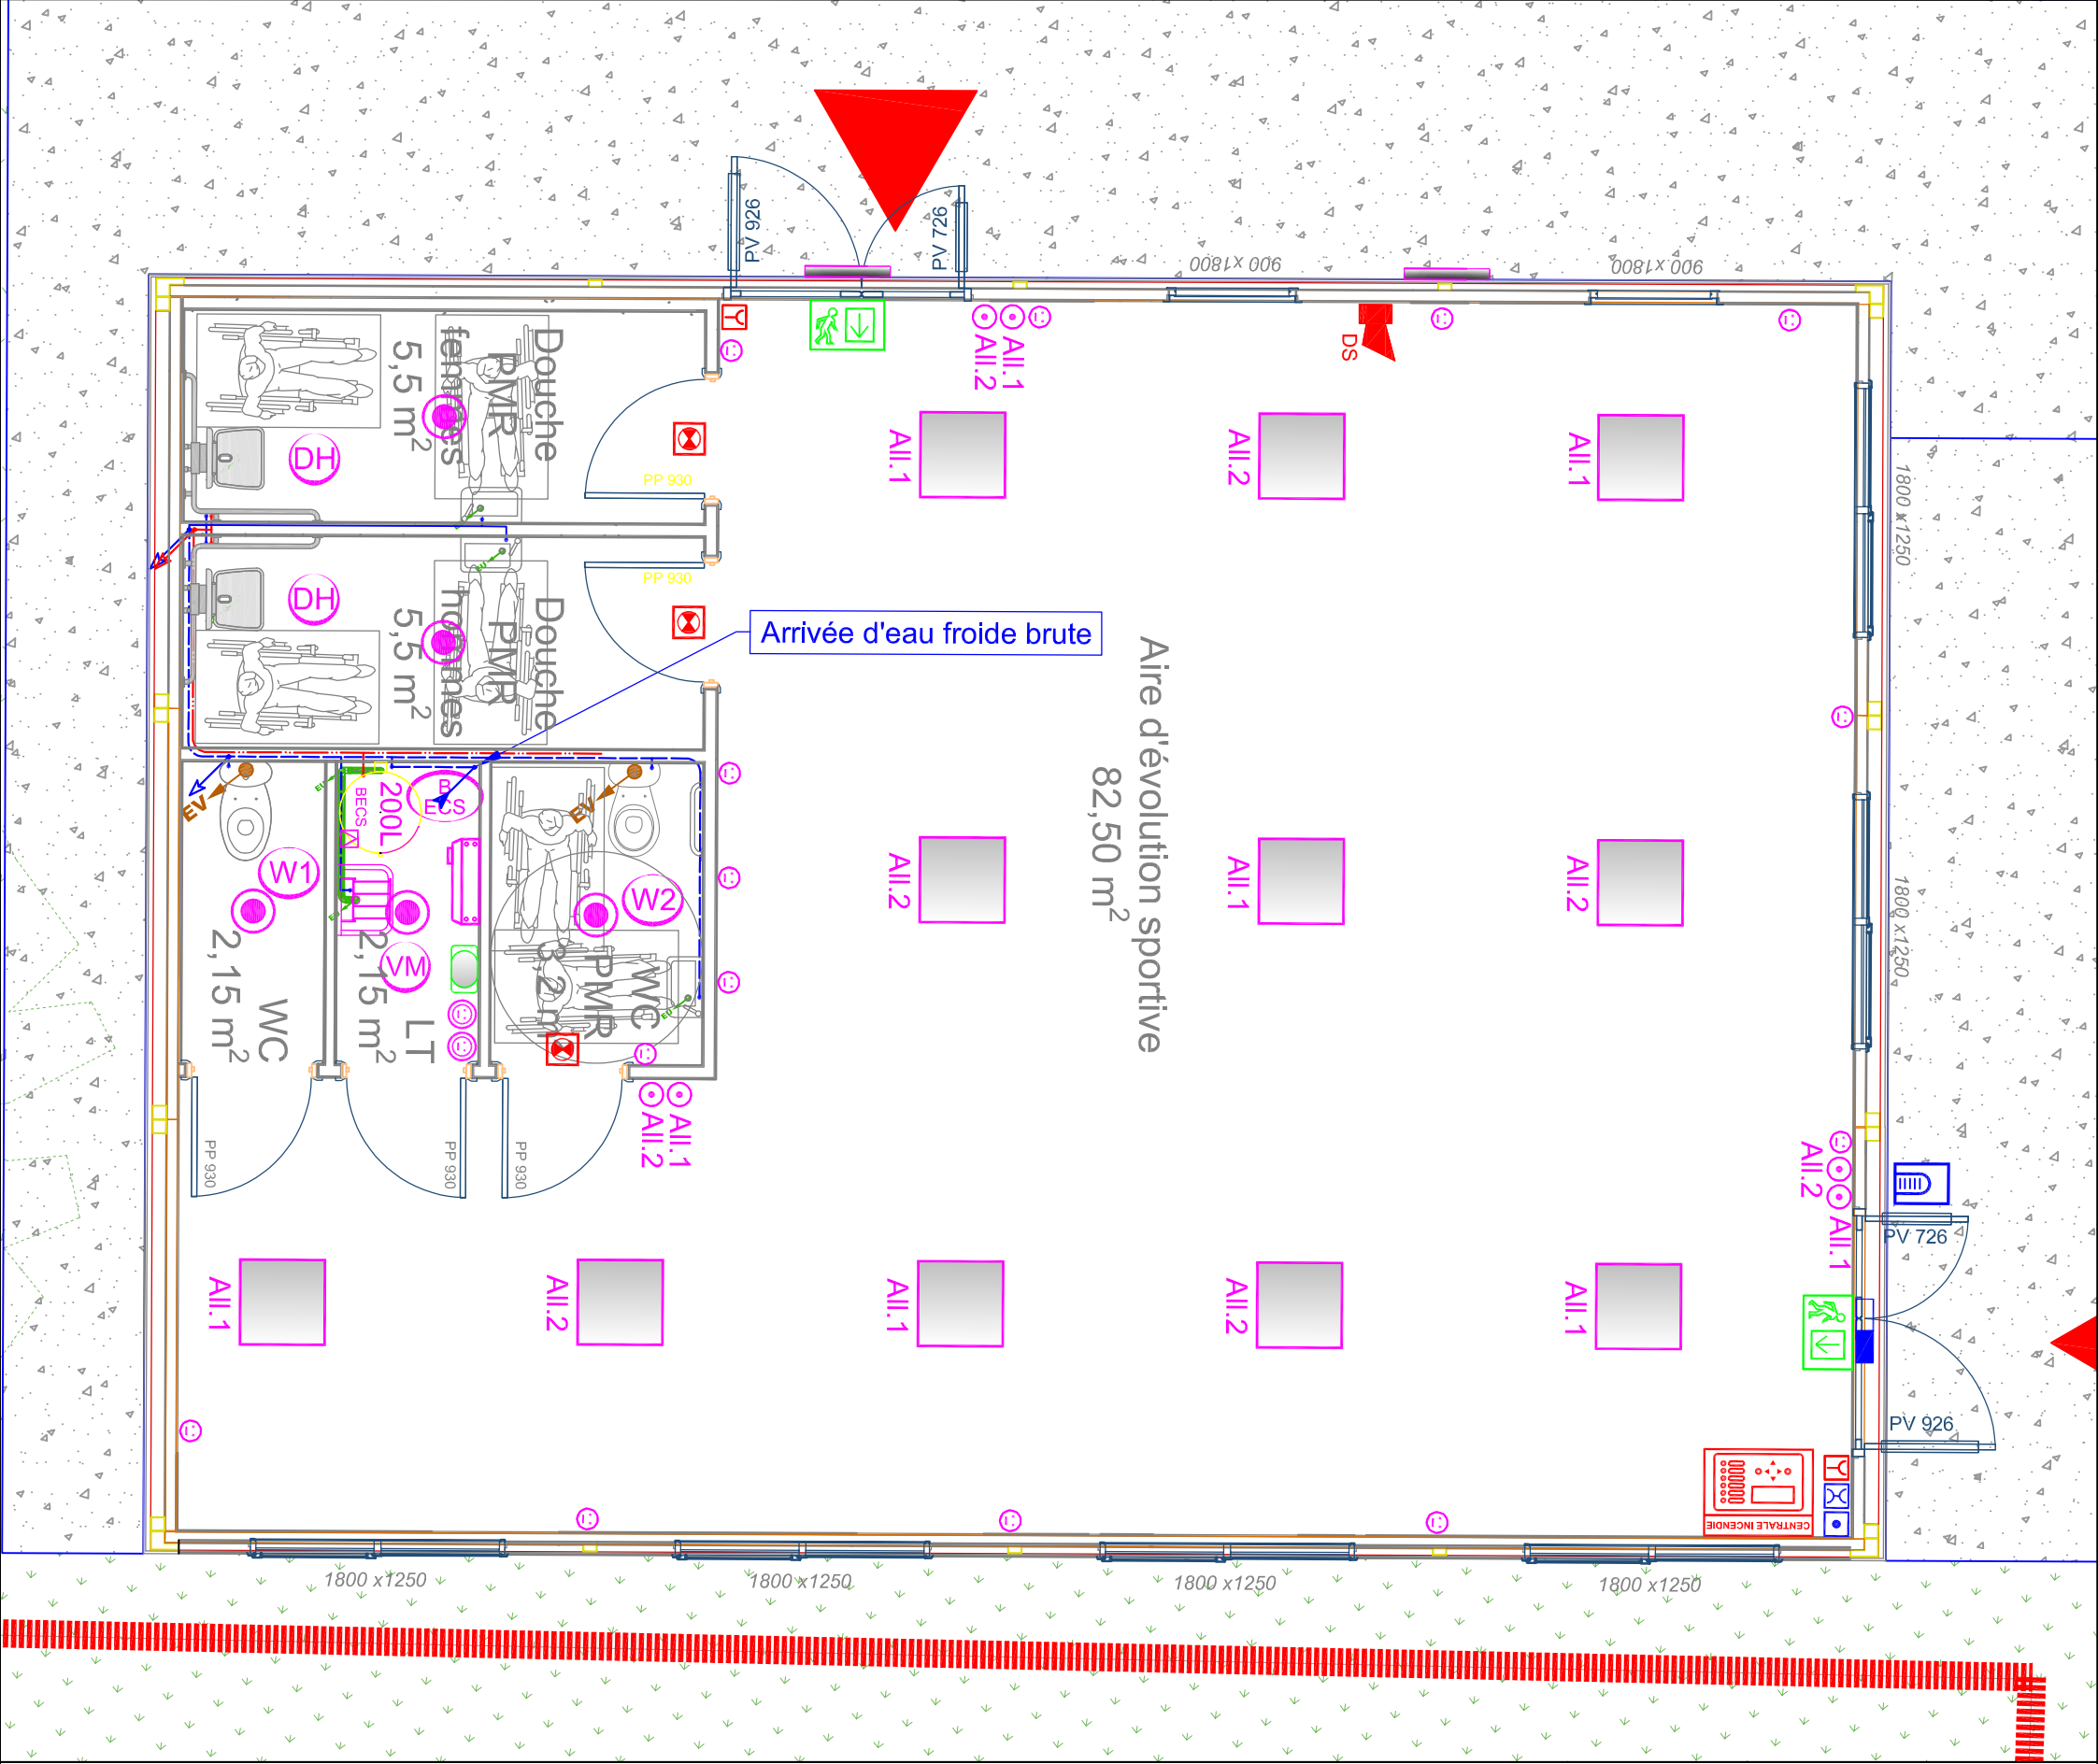

UNIVERSITE POLYTECHNIQUE HAUTS-DE-FRANCE CAMPUS UNIVERSITAIRE DE CAMBRAI CONSTRUCTION D'UN BATIMENT MODULAIRE A USAGE SPORTIF			
MAITRE D'OUVRAGE		MAITRE D'ŒUVRE	CONTROLEUR TECHNIQUE
 Université Polytechnique Hauts-de-France		 Projex	 Groupe Quelconsult
Université Polytechnique Hauts-de-France Direction Maintenance Logistique Patrimoine Le Mont Houy 59313 VALENCIENNES Cedex 9		30 Place Salvador Allende 59658 VILLENEUVE D'ASCQ Cedex	386 Avenue des Fusillés 59450 SIN-LE-NOBLE
LOT 2 - PLAN DU BATIMENT MODULAIRE			
IND	DATE	MODIFICATIONS	Dessiné par : PM Date : février 2026 Vérifié par : JLC Ech : 1/50ème
0			Plan N° : Phase : MOD-01 DCE
A			
B			
C			
D			
E			
F			