




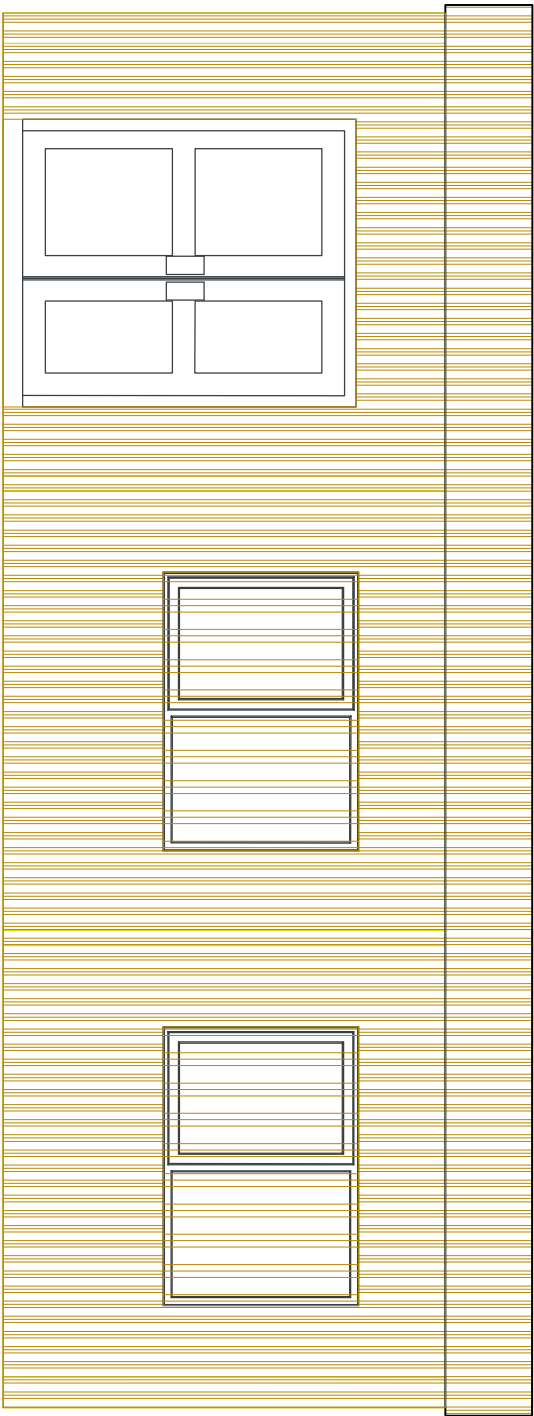


Elévation Est

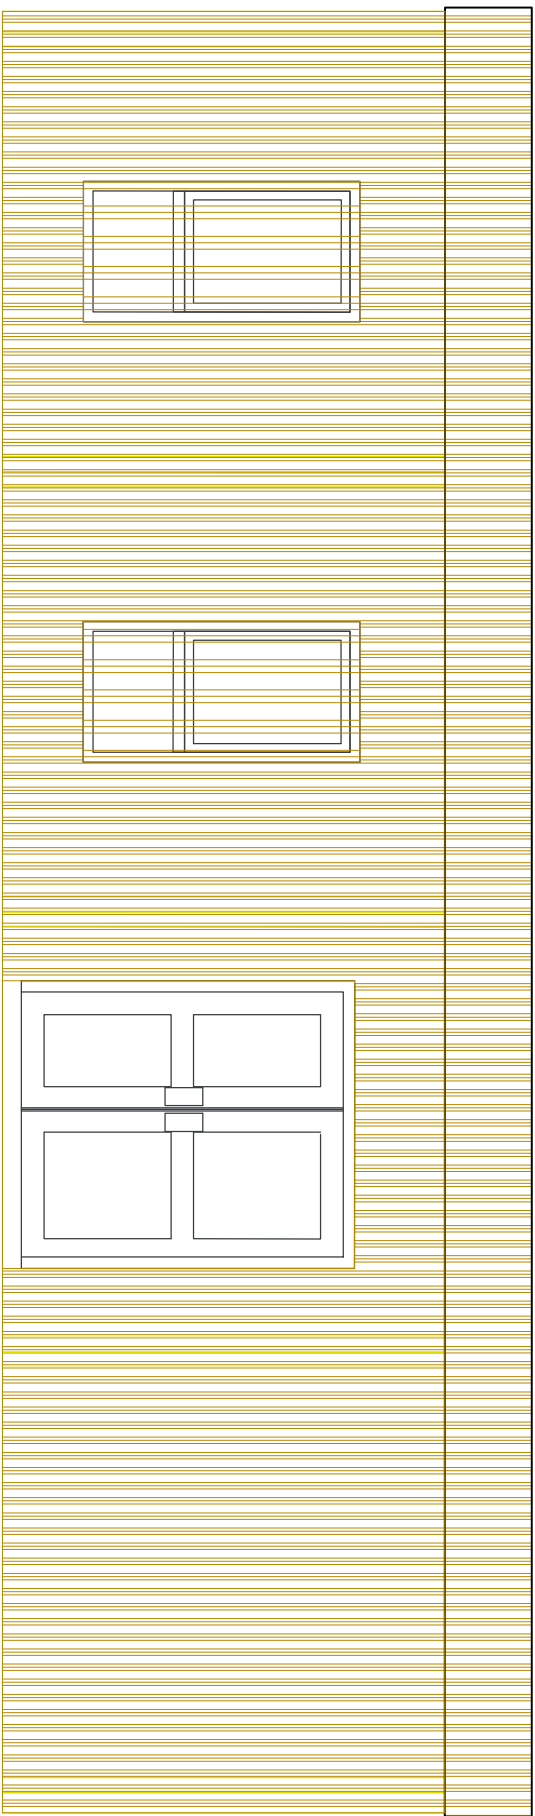

Elévation Nord

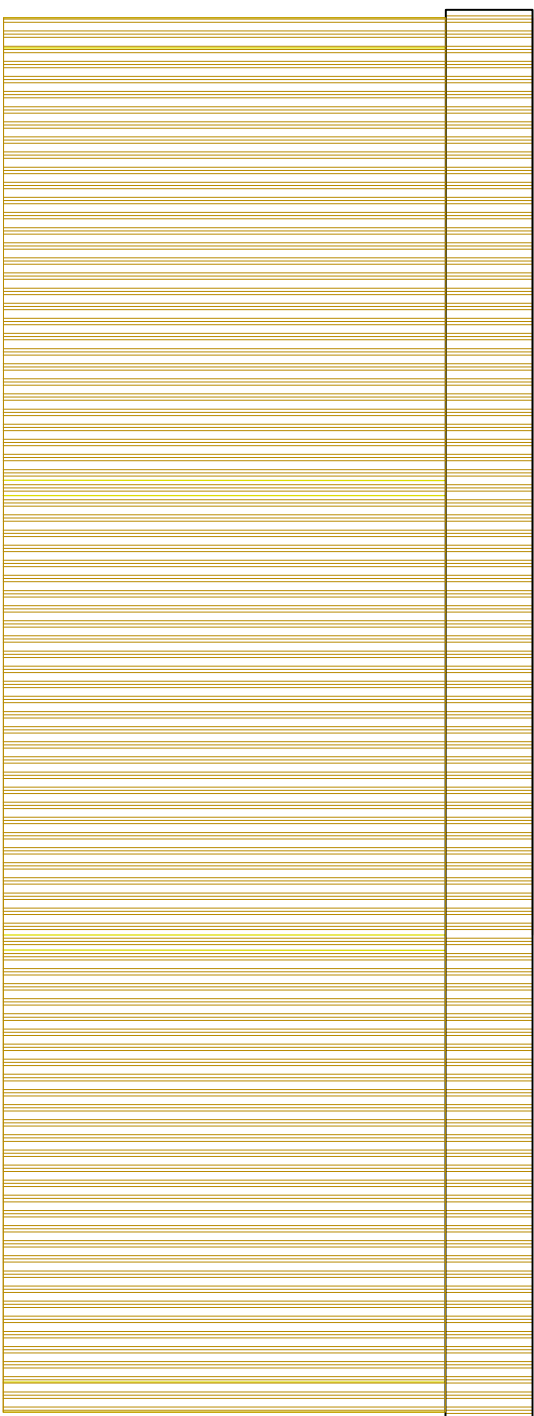

Elévation Ouest

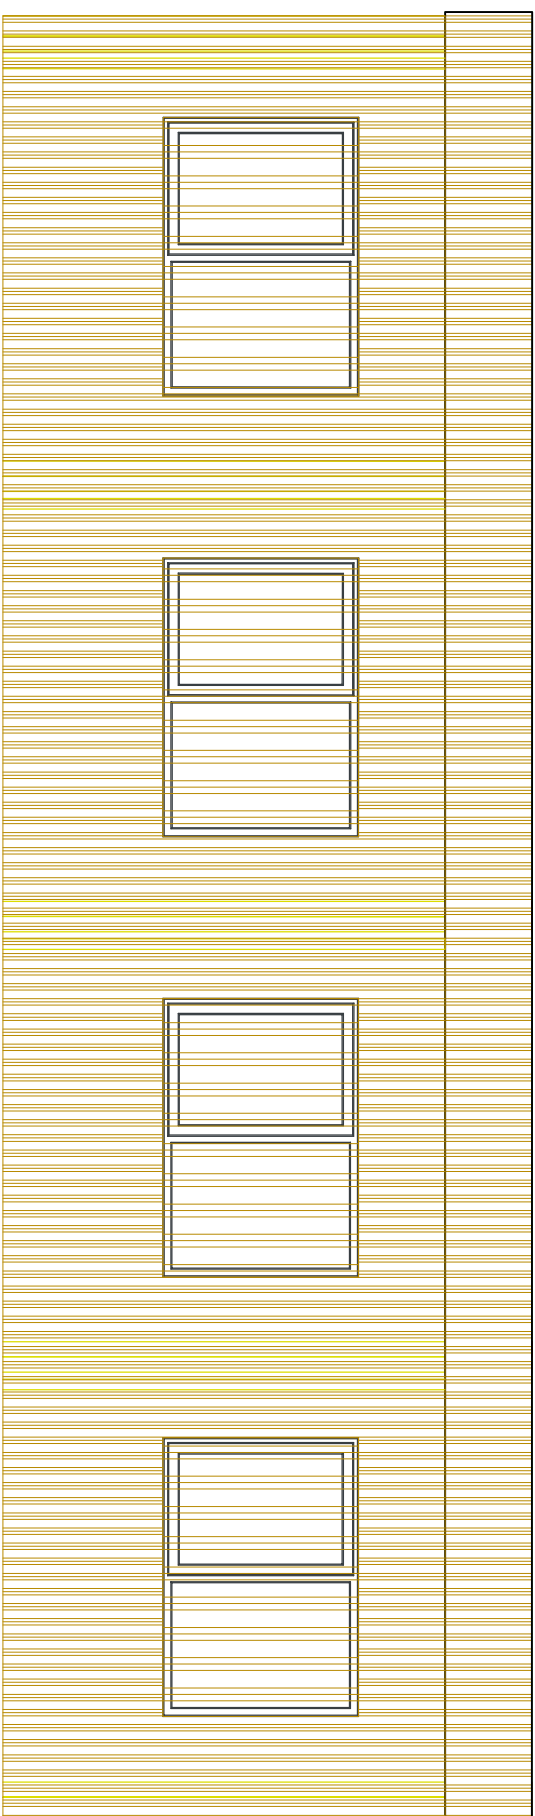

Elévation Sud



UNIVERSITE POLYTECHNIQUE HAUTS-DE-FRANCE
CAMPUS UNIVERSITAIRE DE CAMBRAI
CONSTRUCTION D'UN BATIMENT MODULAIRE A USAGE SPORTIF

MATRE D'OUVRAGE	MATRE D'ŒUVRE	CONTROLEUR TECHNIQUE
 Université Polytechnique HAUTS-DE-FRANCE	 Projex	 Groupe Quodilconsult
Université Polytechnique Hauts-de-France Direction Maintenance Logistique Patrimoine Le Mont Houy 59313 VALENCIENNES Cedex 9	30 Place Salvador Allende 59658 VILLENEUVE D'ASCQ Cedex	386 Avenue des Fusillés 59450 SIN-LE-NOBLE

LOT 2 - FACADES DU BATIMENT MODULAIRE			
---------------------------------------	--	--	--

IND	DATE	MODIFICATIONS	Dessiné par : PM	Vérifié par : JLC	
0			Date : février 2026	Ech : 1/100ème	
A			Plan N°:	Phase :	
B					
C					
D					
E			MOD-02		
F			DCE		