
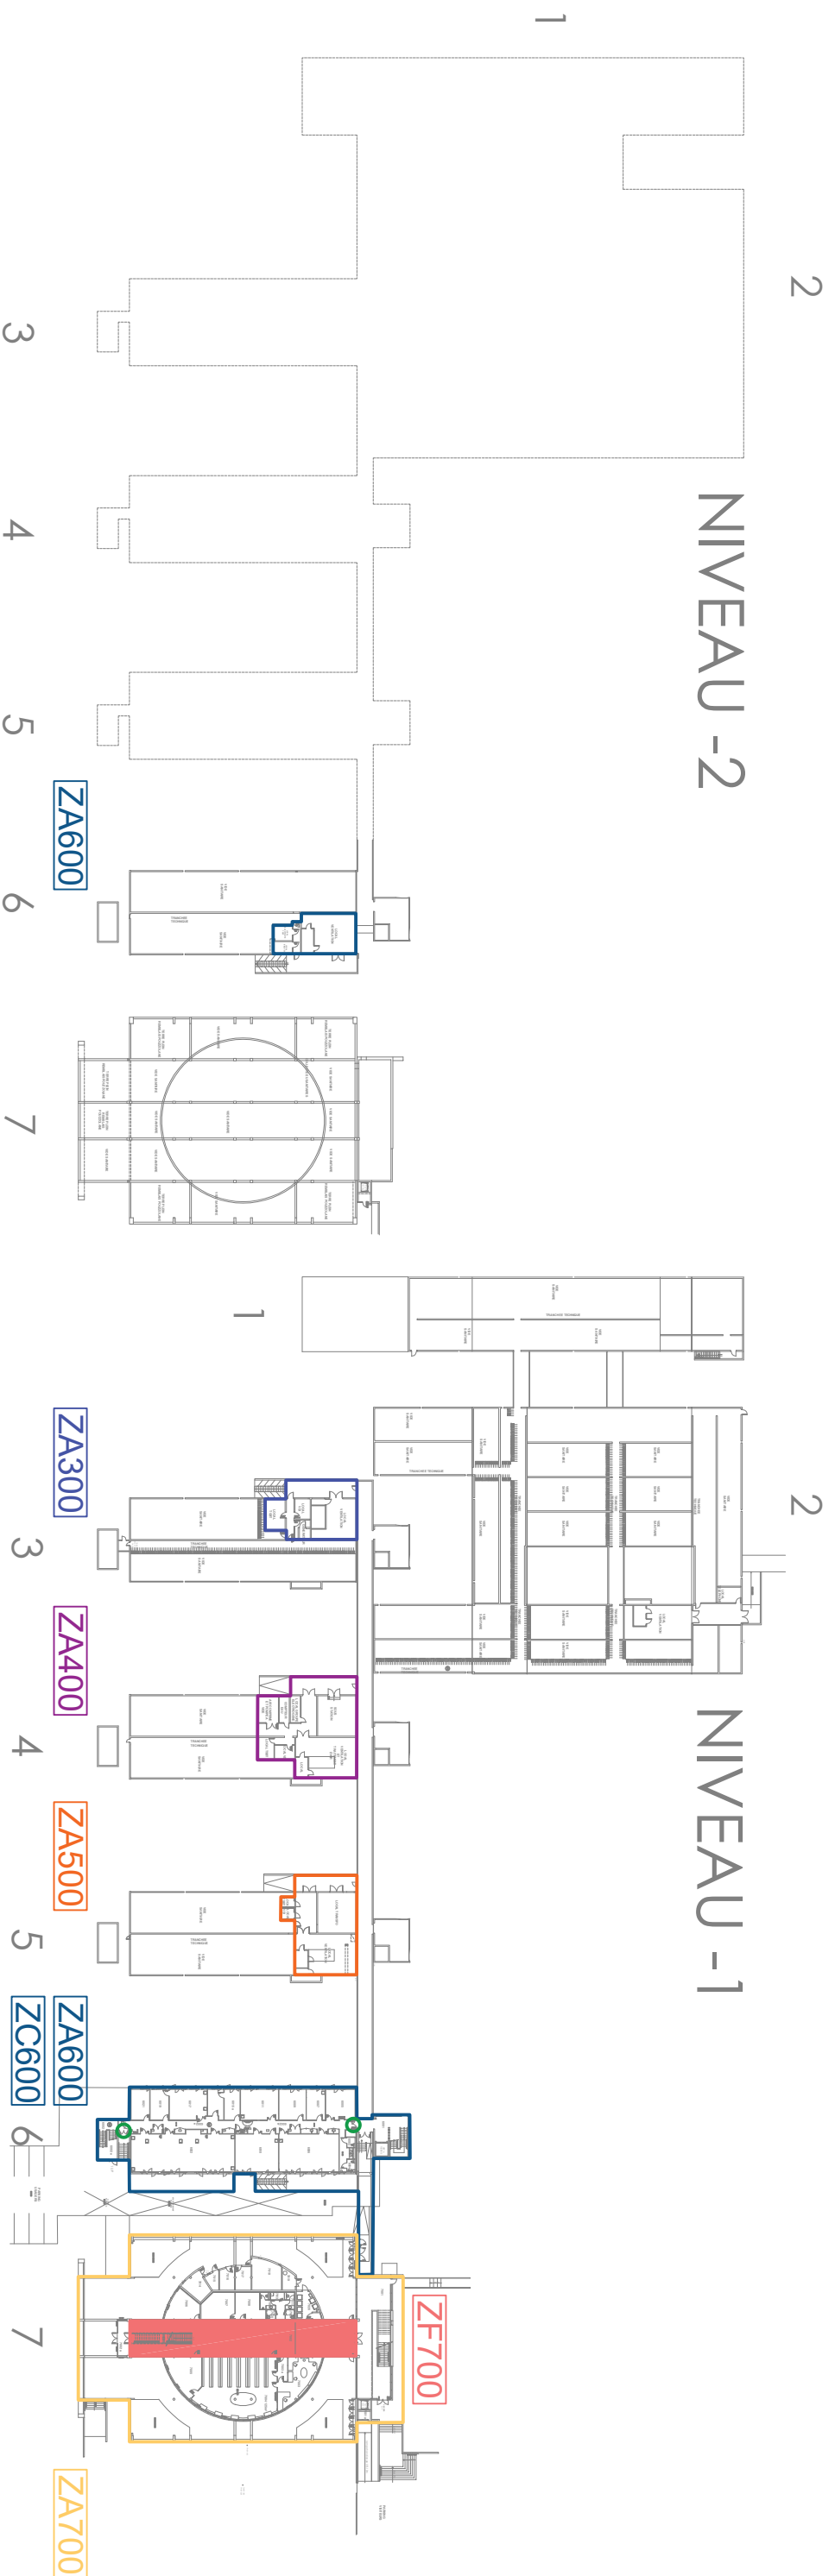


- Déverrouillage issue de secours
- Porte à fermeture automatique

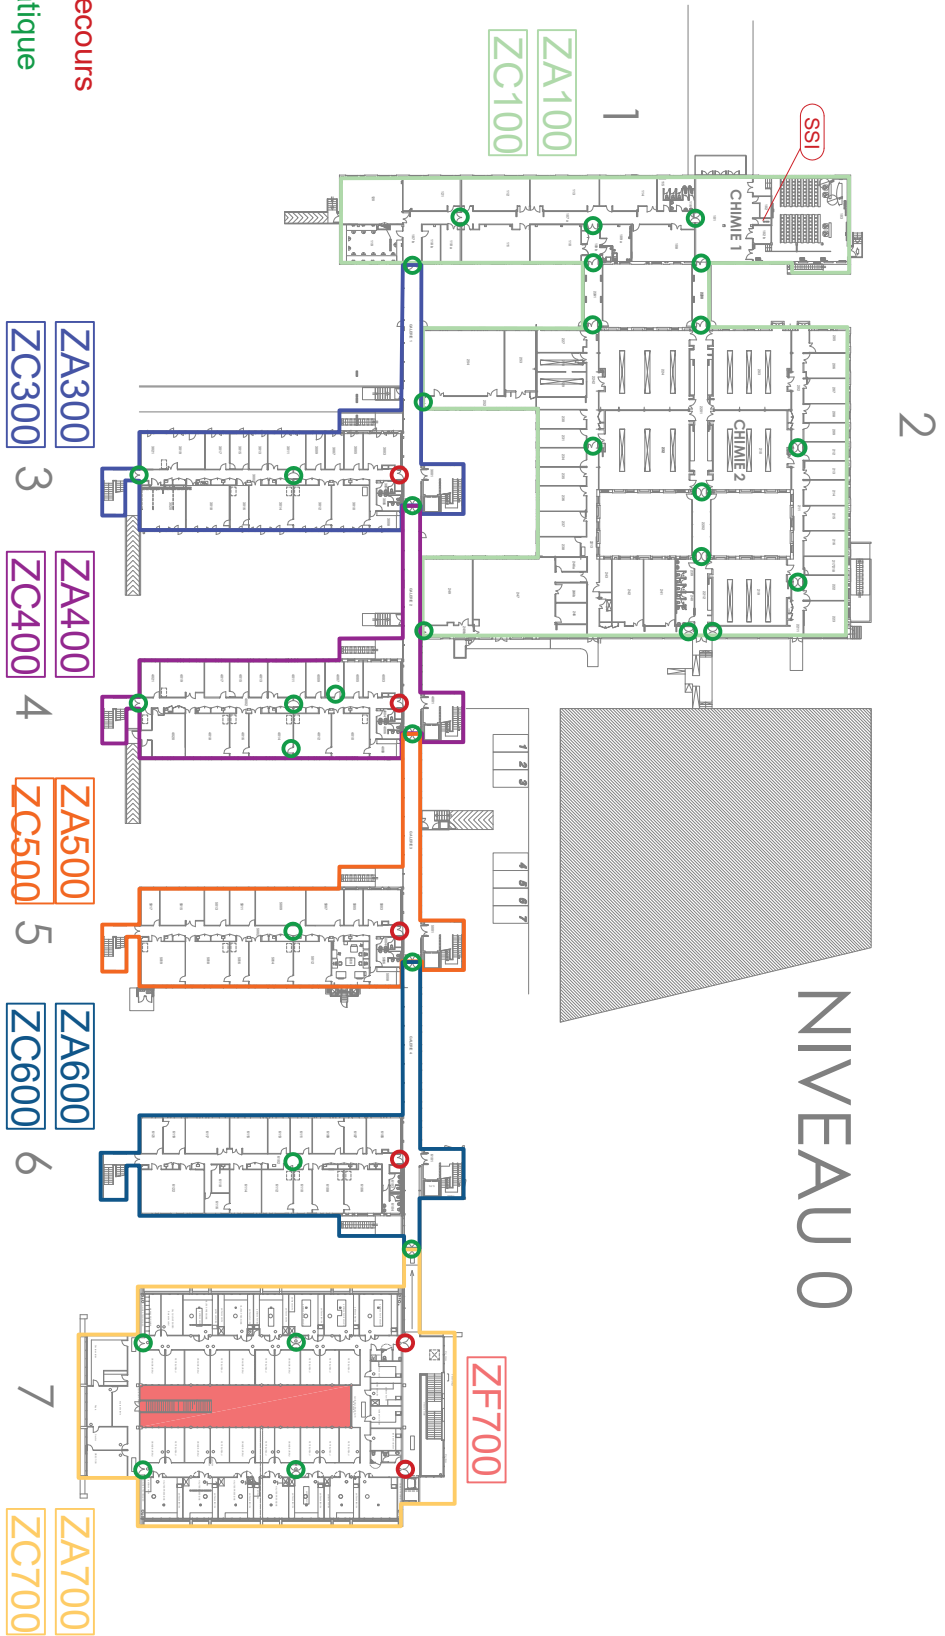

ZAX Zone d'Alarme ZCX Zone de Compartimentage ZFX Zone de Désenfumage ZDAX Zone de Détection Automatique ZDMX Zone de Détection Manuelle ZDADX Détecteurs Autonomes Déclencheurs
Zone géographique dans laquelle le signal sonore de l'alarme générale est audible. Zone géographique dans laquelle des portes et/ou des départs se ferment. Zone géographique dans laquelle le désenfumage naturel ou mécanique est mis en route. Zone géographique dans laquelle sont implantés des détecteurs automatiques de fumées et/ou de chaleurs. Ils sont physiquement installés au point le plus haut du local ou de la circulation. Zone géographique dans laquelle sont implantés des déclencheurs manuels. Ils sont physiquement présents à proximité immédiate des accès aux cages d'escaliers et des portes de sorties sur l'extérieur. Système indépendant du SSI et comprenant des détecteurs automatiques de fumées installés de part et d'autre d'une porte coupe-feu dans le but de la fermer en cas de détection. Il n'entraîne pas le déclenchement de l'alarme.
ZONES DE SECURITE Version 4 12/12/2025
N-2 / N-1 / RDC S.DELPEUCH
BATIMENT CHIMIE UCA 63000 CLERMONT - FERRAND Ingénierie en systèmes de sécurité incendie