


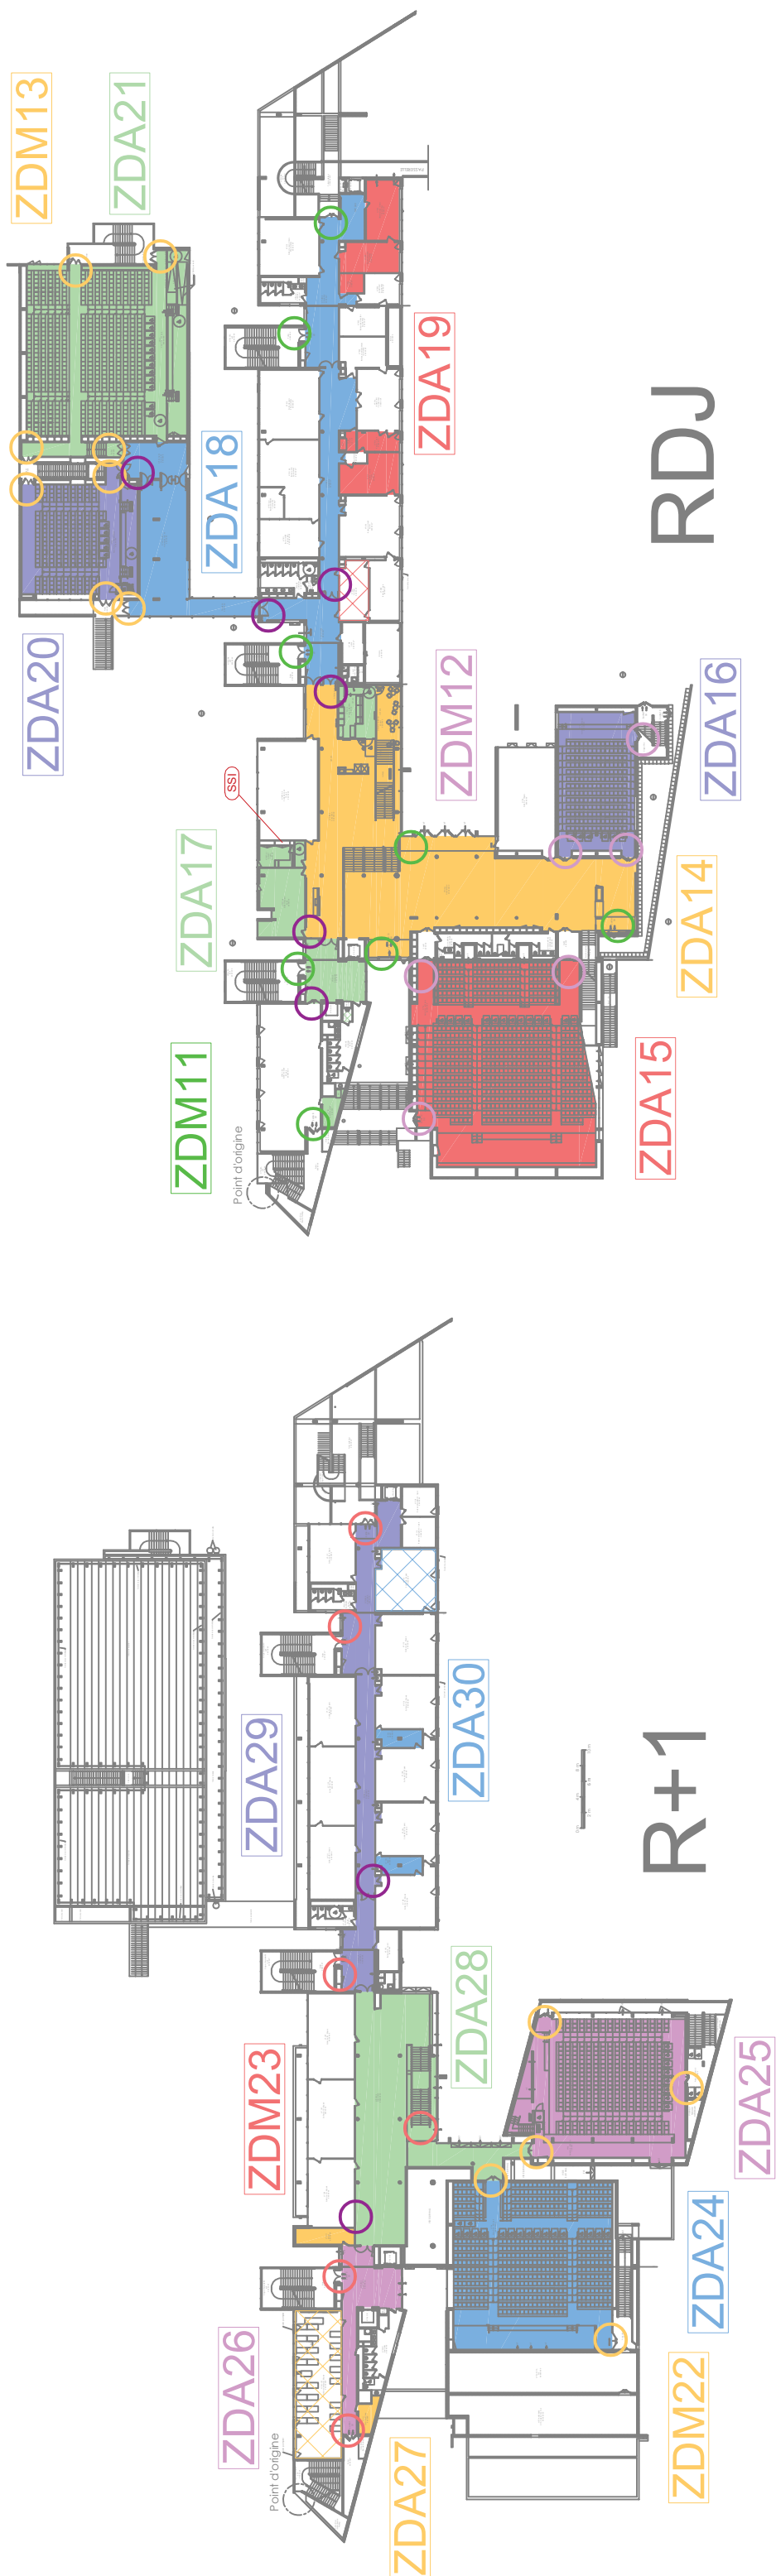

R+1

RDJ

- Détection à implanter en lieu et place de l'existant.
- ▨ Détection à rajouter dans le cadre de l'opération.
- Déclencheur manuel d'alarme existant à supprimer
- * Déclencheur manuel d'alarme à rajouter



Parking

Niveau intermédiaire

ZAX	ZCX	ZFX	ZDAX	ZDMX	ZDADX	ZONES DE DETECTION		LA ROTONDE 63000 CLERMONT-FD	KYS Sécurité Ingénierie en systèmes de sécurité incendie
						Version 2	Parking - R+1		
Zone d'Alarme	Zone de Compartimentage	Zone de Désenfumage	Zone de Détection Automatique	Zone de Détection Manuelle	Détecteurs Autonomes Déclencheurs	24/04/2023	S.DELPEUCH		
Zone géographique dans laquelle le signal sonore de l'alarme générale est audible.	Zone géographique dans laquelle des clapets se ferment.	Zone géographique dans laquelle le désenfumage naturel ou mécanique est mis en route.	Zone géographique dans laquelle sont implantés des détecteurs automatiques de fumées et/ou de chaleurs. Ils sont physiquement installés au point le plus haut du local ou de la circulation.	Zone géographique dans laquelle sont implantés des déclencheurs manuels. Ils sont physiquement présentés à proximité immédiate des accès aux cages d'escaliers et des portes de sorties sur l'extérieur.	Système indépendant du SSI et comprenant des détecteurs automatiques de fumées installés de part et d'autre d'une porte coupe-feu dans le but de la fermer en cas de détection. Il n'entraîne pas le déclenchement de l'alarme.				