


ZDM42

Point d'origine
ZDA44

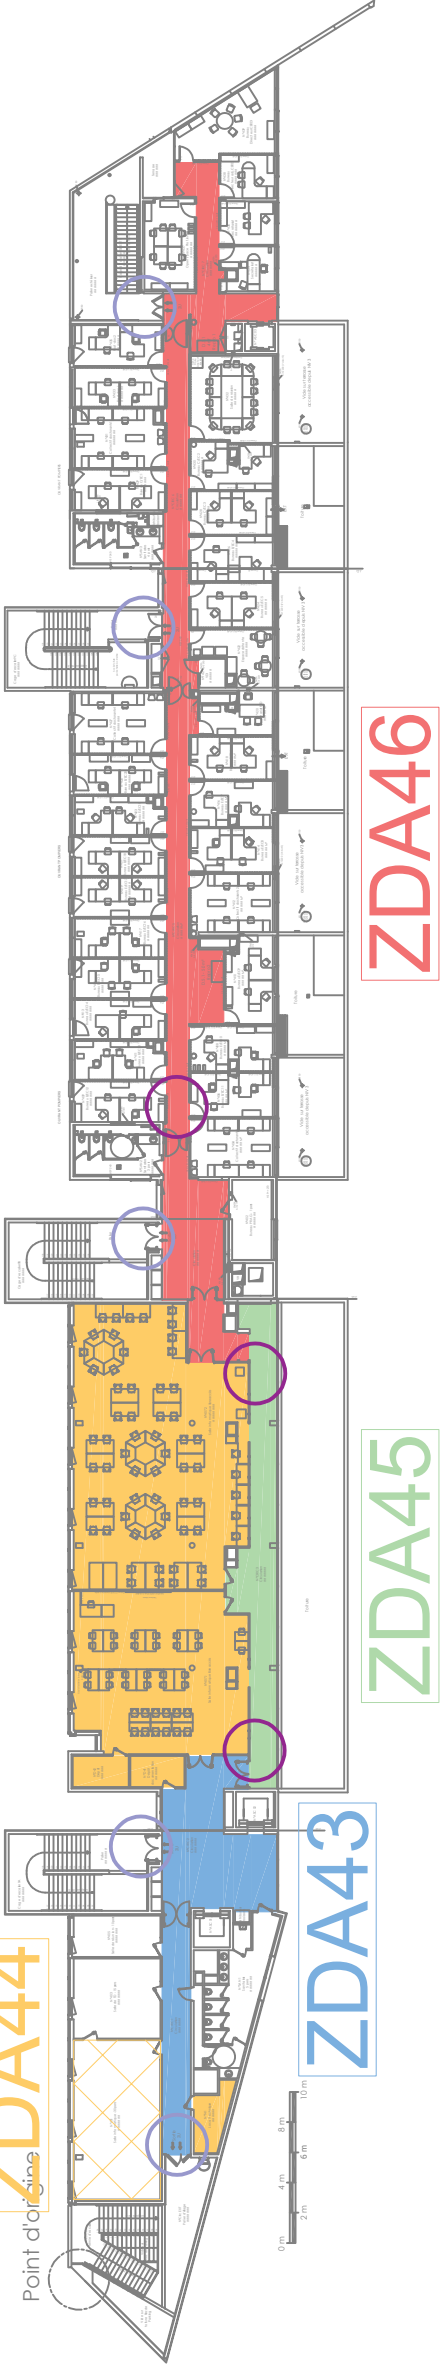


R+4

ZDA46

ZDA45

ZDA43

Point d'origine
ZDA39

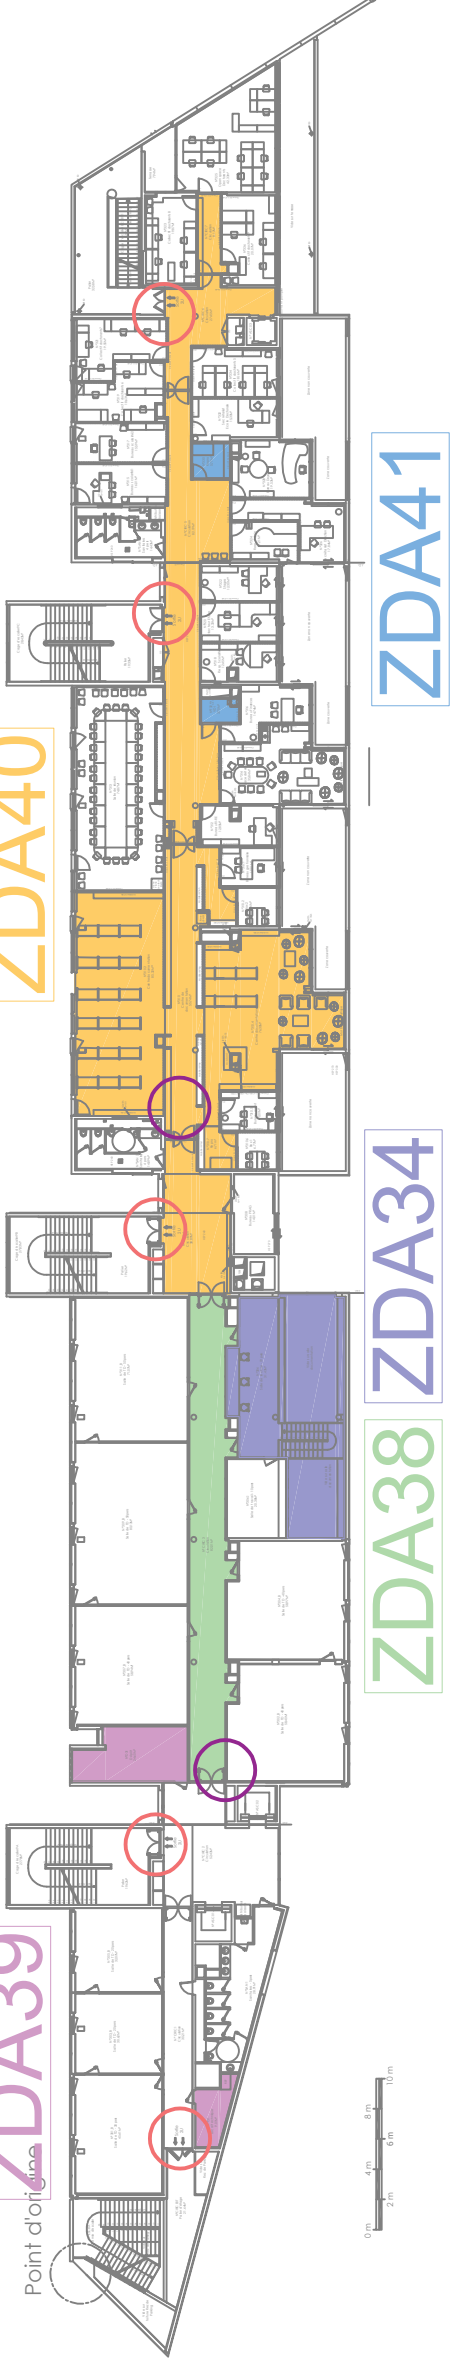

R+3

ZDA41

ZDA34


ZDA38

ZDA33

ZDM31

ZDA35

ZDA36

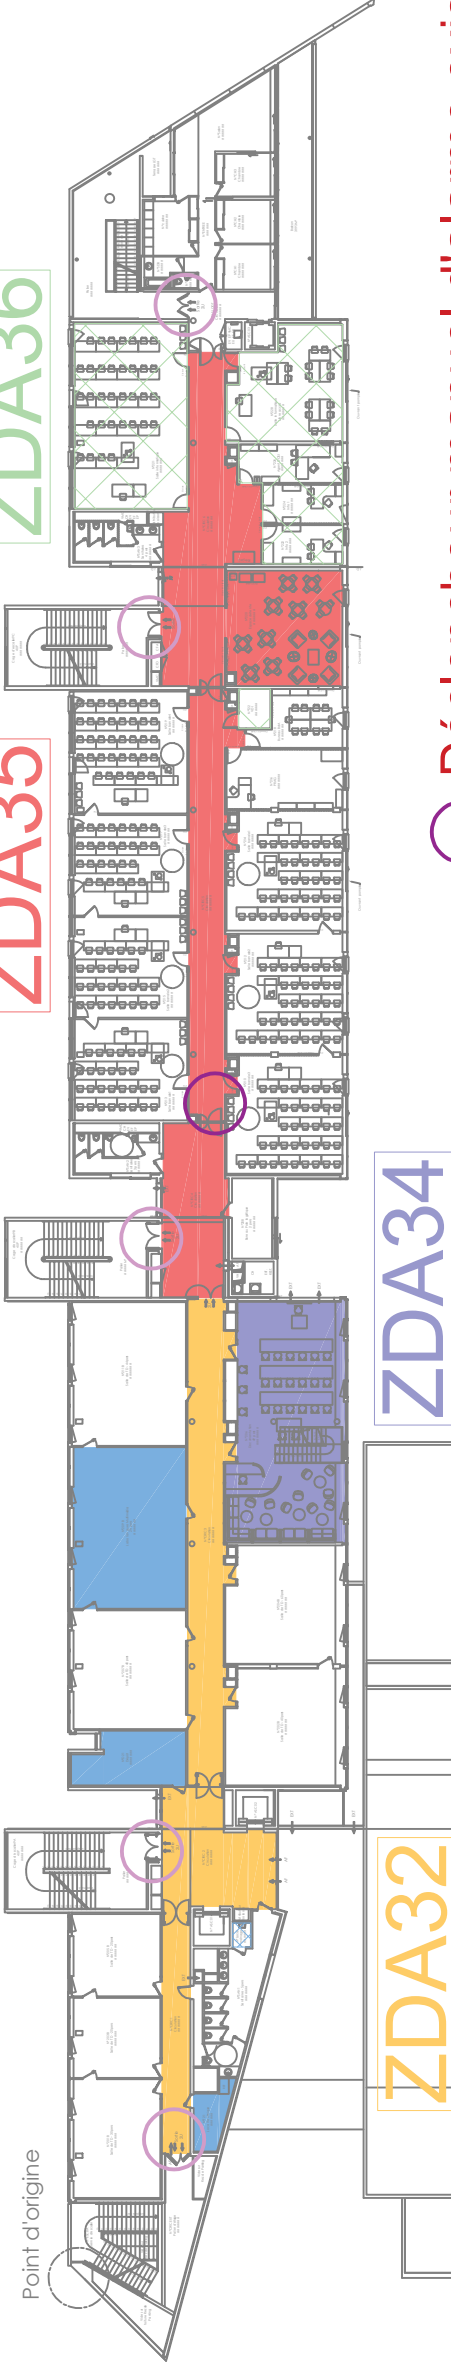

R+2

ZDA34

ZDA32

■ Détection à implanter en lieu et place de l'existant.

▨ Détection à rajouter dans le cadre de l'opération.

○ Déclencheur manuel d'alarme existant à supprimer

ZAX

Zone d'Alarme
Zone géographique dans laquelle le signal sonore de l'alarme générale est audible.

ZCX

Zone de Compartimentage
Zone géographique dans laquelle des clapets se ferment.

ZFX

Zone de Désenfumage
Zone géographique dans laquelle le désenfumage naturel ou mécanique est mis en route.

ZDAX

Zone de Détection Automatique
Zone géographique dans laquelle sont implantés des détecteurs automatiques de fumées et/ou de chaleurs. Ils sont physiquement installés au point le plus haut du local ou de la circulation.

ZDMX

Zone de Détection Manuelle
Zone géographique dans laquelle sont implantés des déclencheurs manuels. Ils sont physiquement présents à proximité immédiate des accès aux cages d'escaliers et des portes de sorties sur l'extérieur.

ZDADX

Détecteurs Autonomes Déclencheurs
Système indépendant du SSI et comprenant des détecteurs automatiques de fumées installés de part et d'autre d'une porte coupe-feu dans le but de la fermer en cas de détection. Il n'entraîne pas le déclenchement de l'alarme.

ZONES DE DETECTION

Version 2
24/04/2023

R+2 -R+4
S.DELPEUCH

LA ROTONDE
63000 CLERMONT-FD