
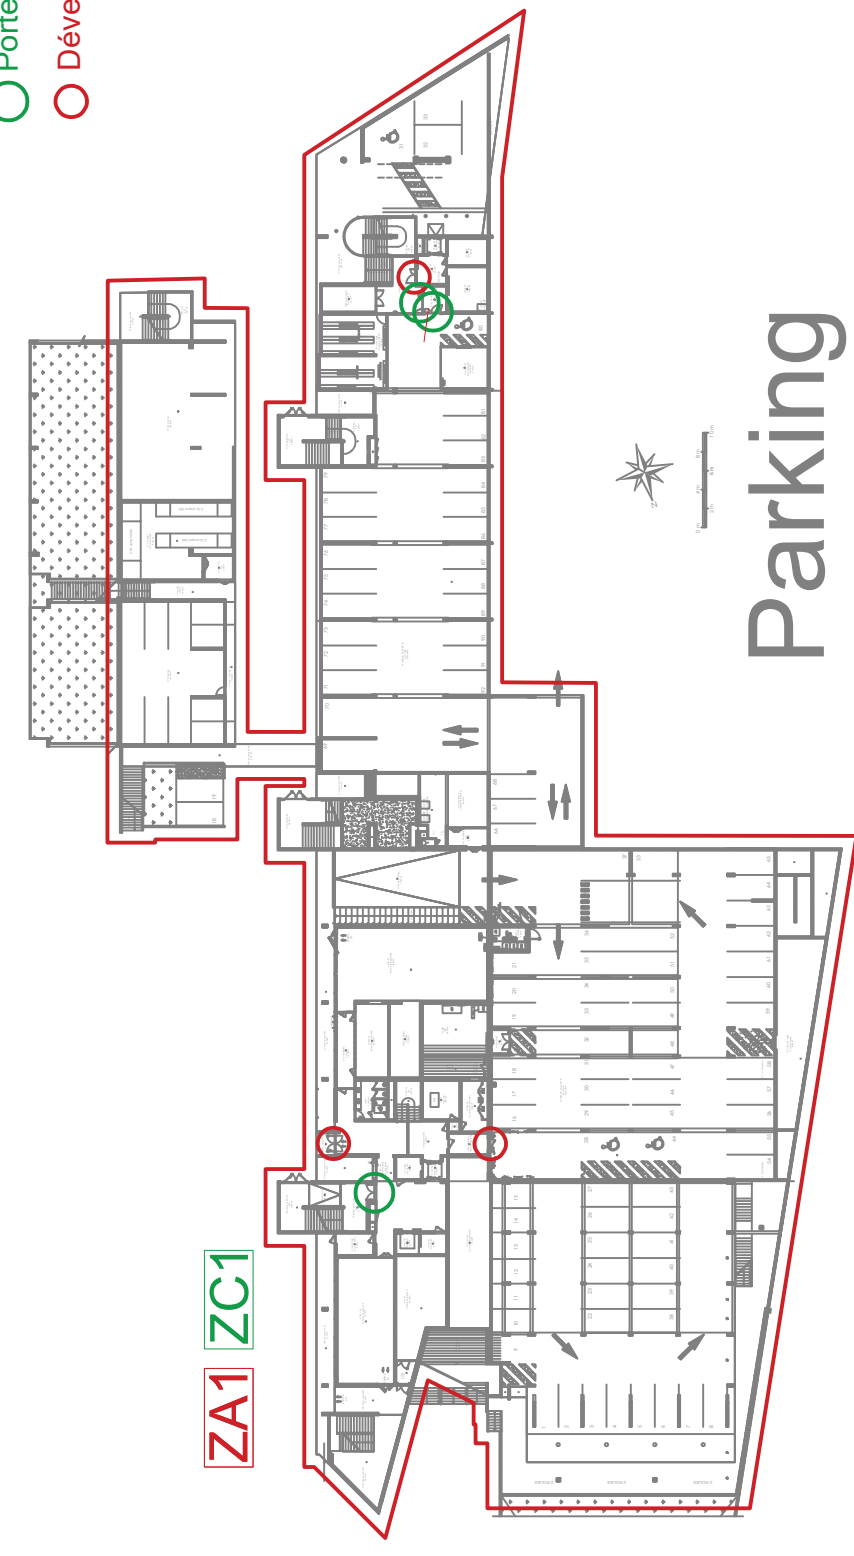
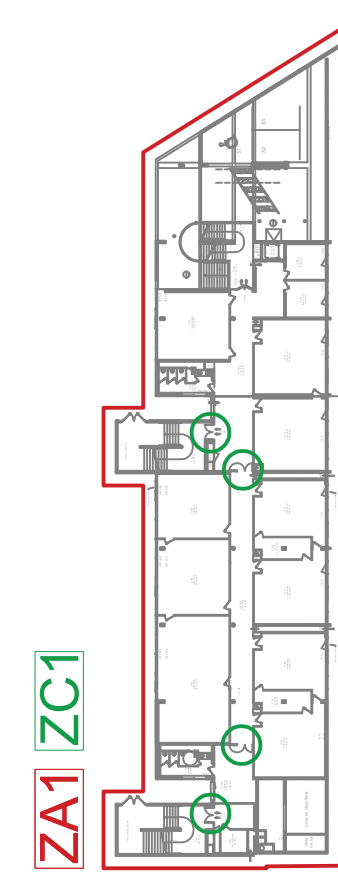
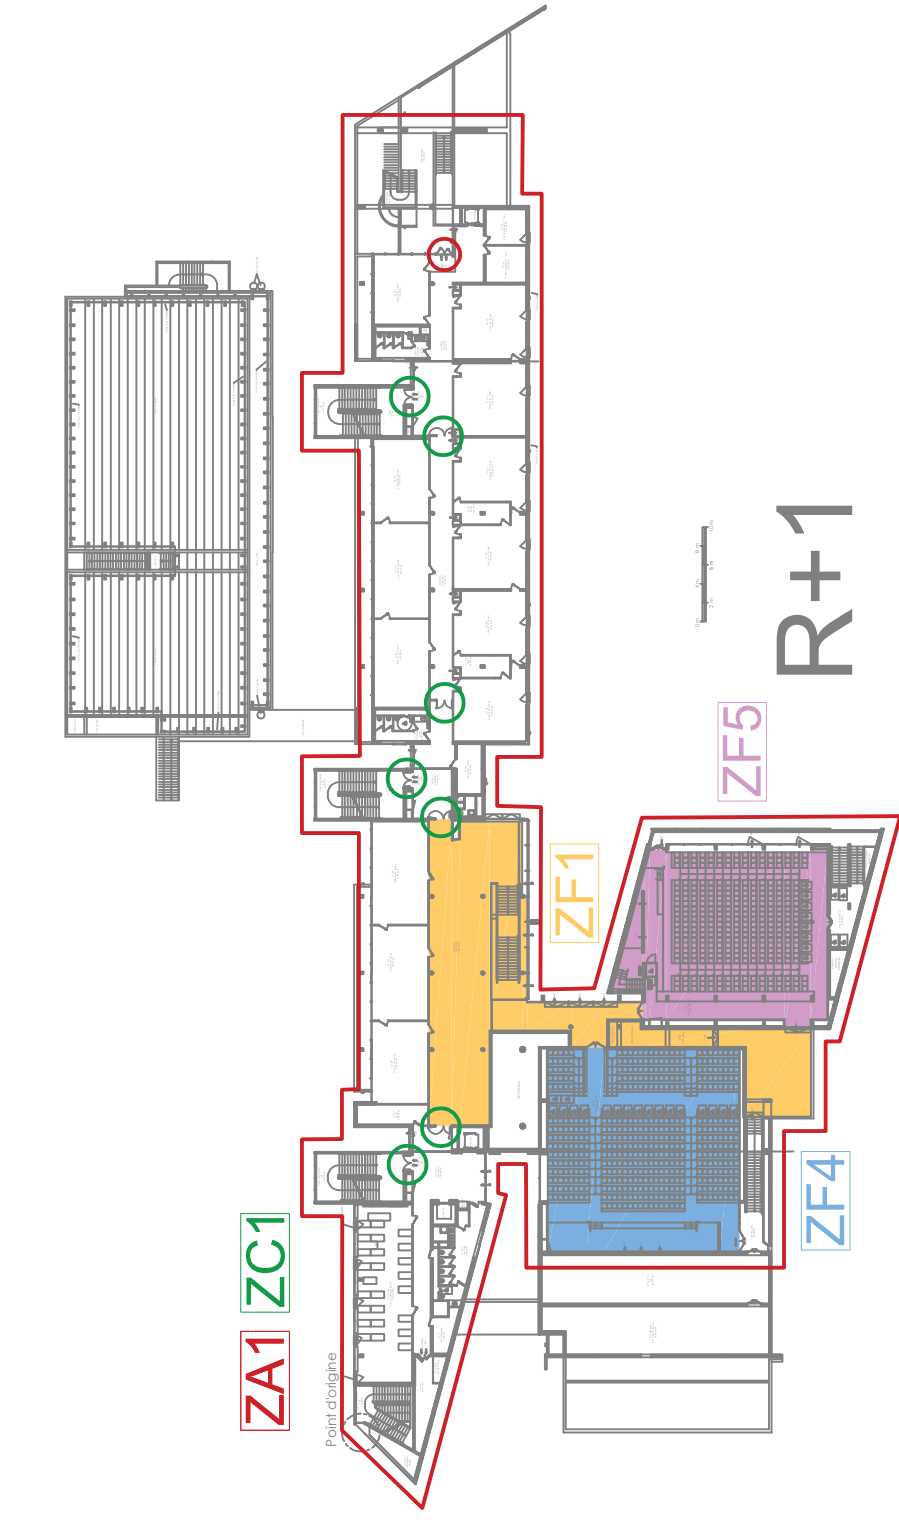


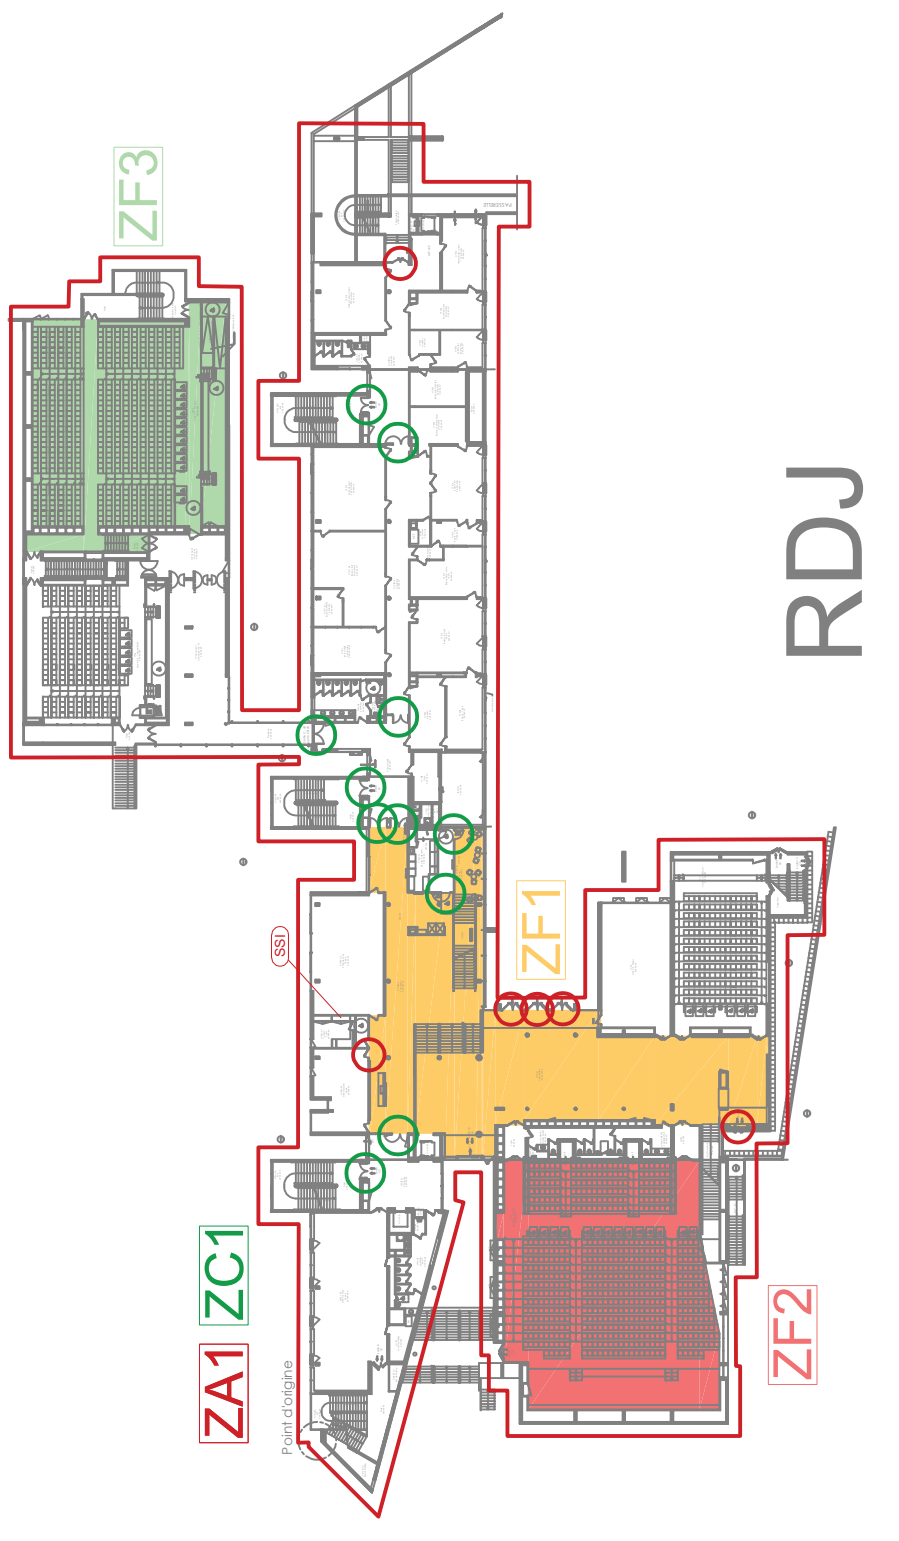

Parking

Niveau intermédiaire

 ZAX	Zone d'Alarme Zone géographique dans laquelle le signal sonore de l'alarme générale est audible.	 ZCX	Zone de Compartimentage Zone géographique dans laquelle des portes et/ou des clapets se ferment.	 ZFX	Zone de Désenfumage Zone géographique dans laquelle le désenfumage naturel ou mécanique est mis en route.	 ZDAX	Zone de Détection Automatique Zone géographique dans laquelle sont implantés des détecteurs automatiques de fumées et/ou de chaleurs. Ils sont physiquement installés au point le plus haut du local ou de la circulation.	 ZDMX	Zone de Détection Manuelle Zone géographique dans laquelle sont implantés des déclencheurs manuels. Ils sont physiquement présents à proximité immédiate des accès aux cages d'escaliers et des portes de sorties sur l'extérieur.	 ZDADX	Détecteurs Autonomes Déclencheurs Système indépendant du SSI et comprenant des détecteurs automatiques de fumées installés de part et d'autre d'une porte coupe-feu dans le but de la fermer en cas de détection. Il n'entraîne pas le déclenchement de l'alarme.	ZONES DE SECURITE	Version 2 24/04/2023	Parking - R+1 S.DELPEUCH
												LA ROTONDE 63000 CLERMONT-FD		
 KYS Sécurité Ingénierie en systèmes de sécurité incendie														