


- Chéneau toiture bac acier
- Naissance EP
- Naissance EP chéneau

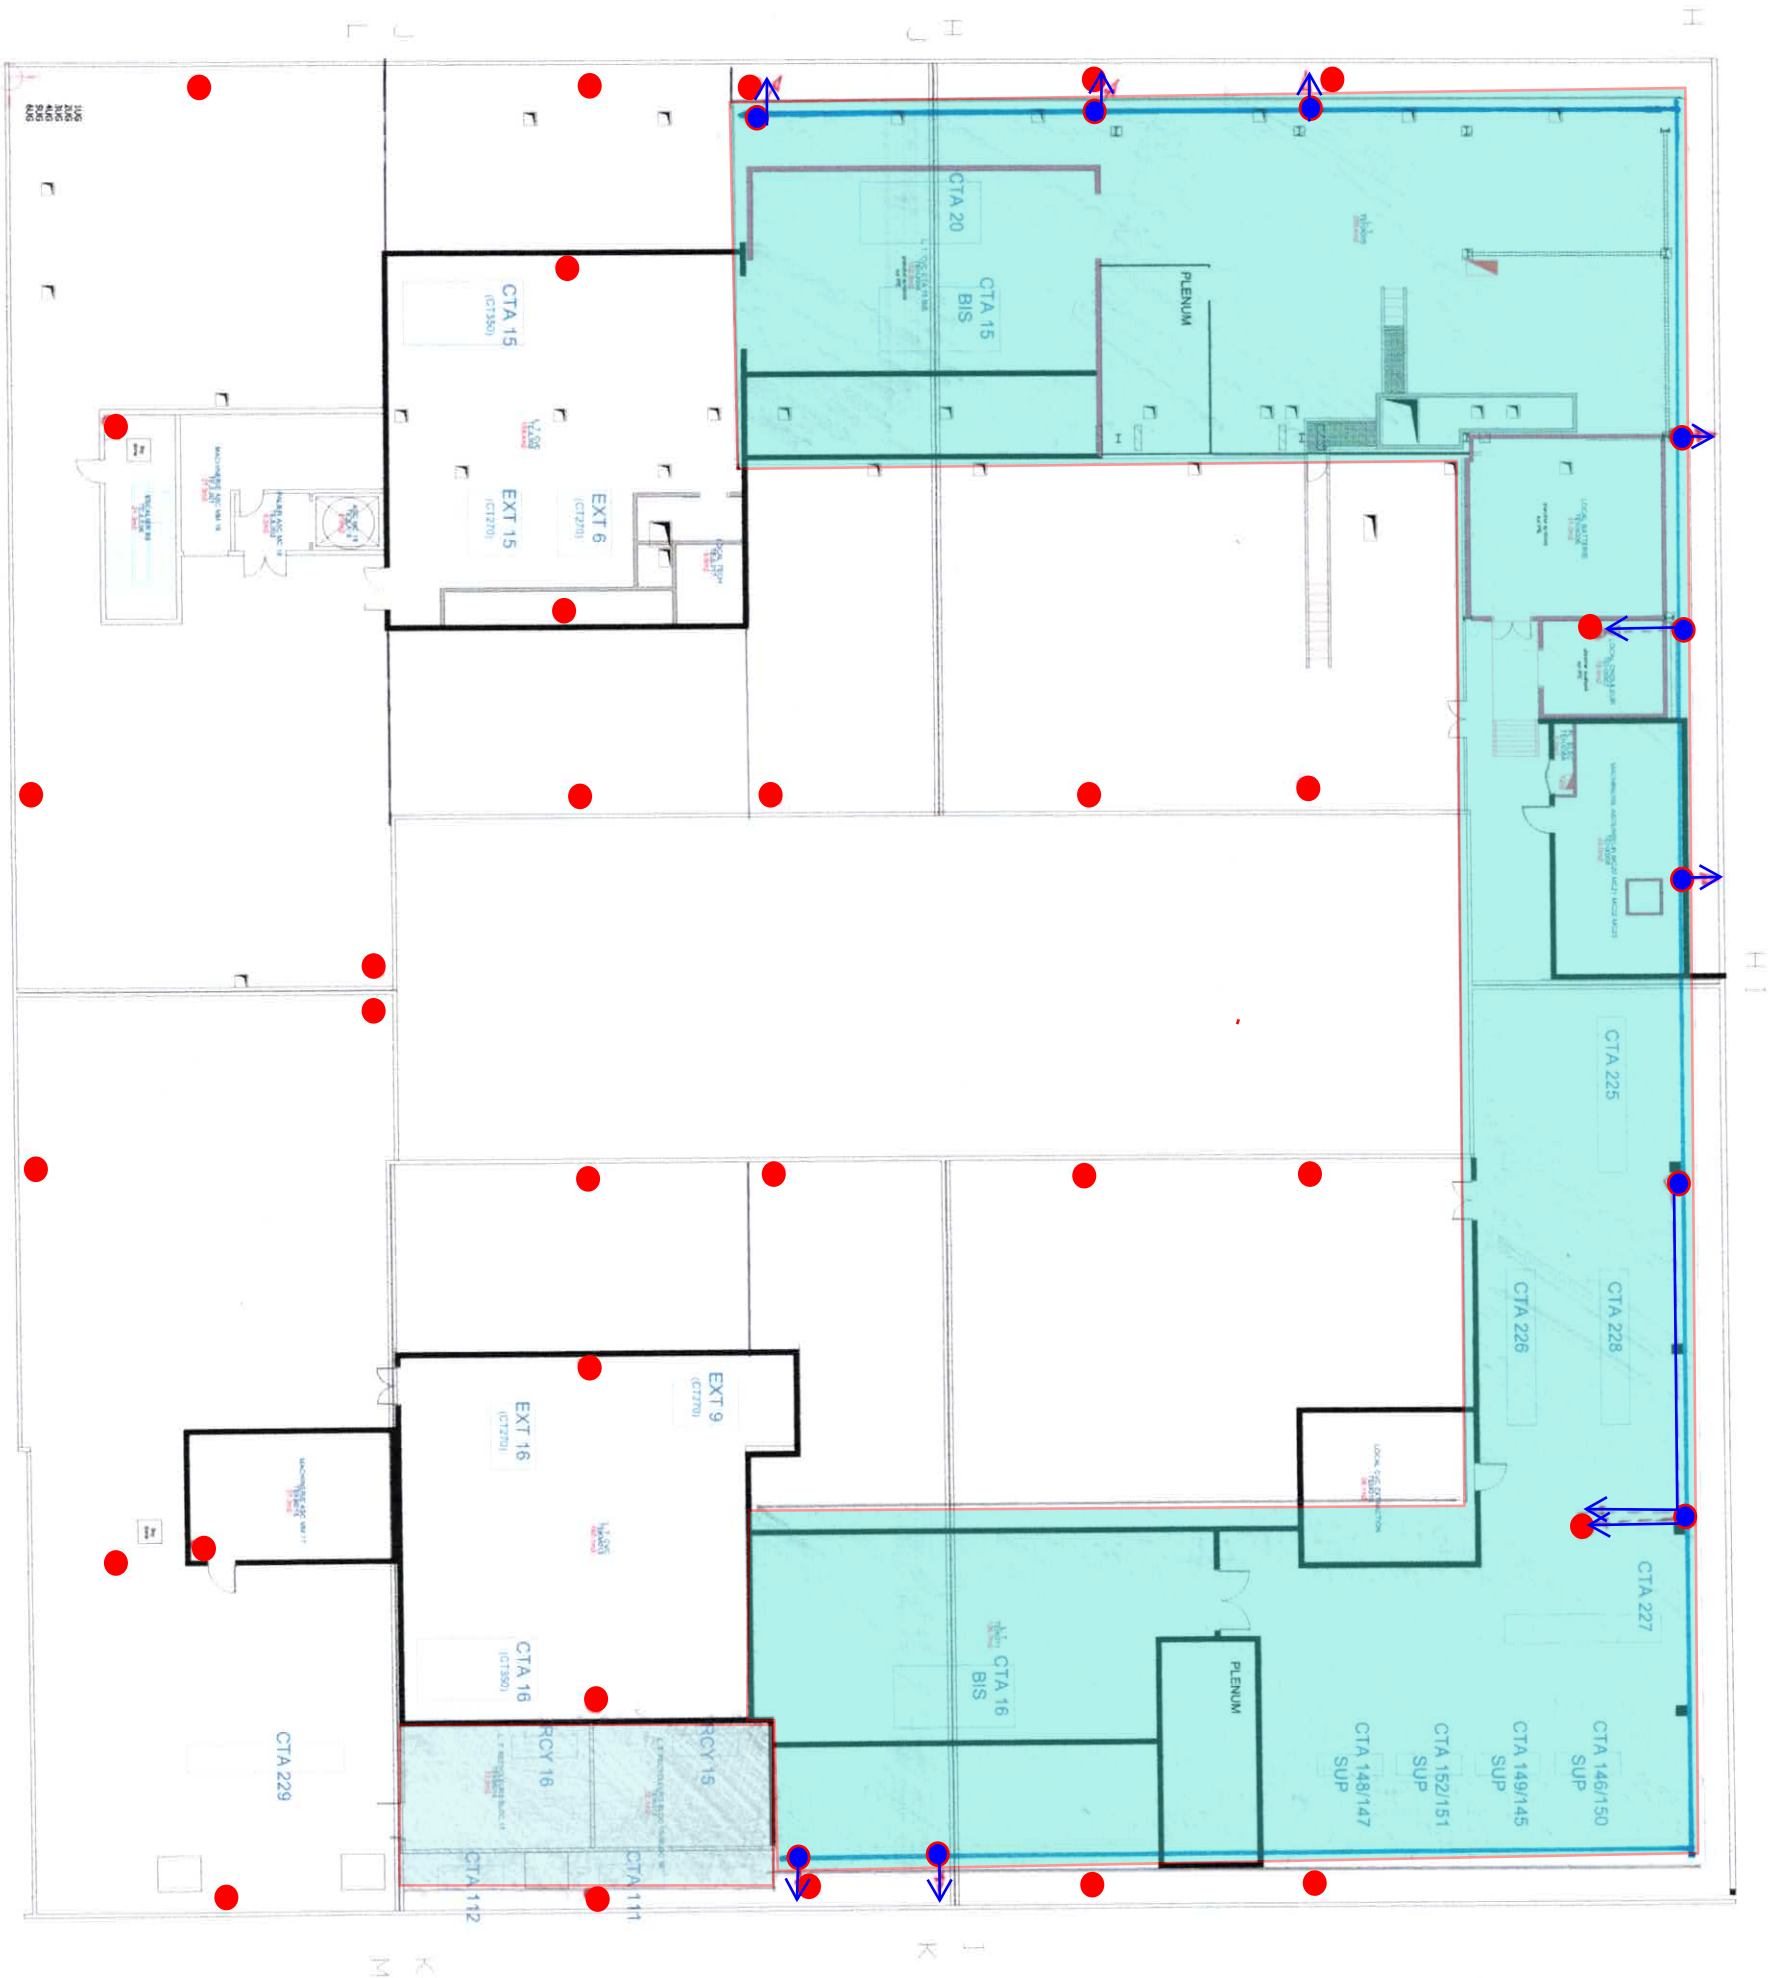

CHU

BDX

Service Hospitalier Pellegrin

Service Ingénierie

BLOC TECHNIQUE

TERRASSE

ETAT DES LIEUX

22/05/2014

DATE: 10/04/2012

MODIFIE: LE: 22/05/2014

ETAT des LIEUX

PROJET APS ARO DCE EXE