



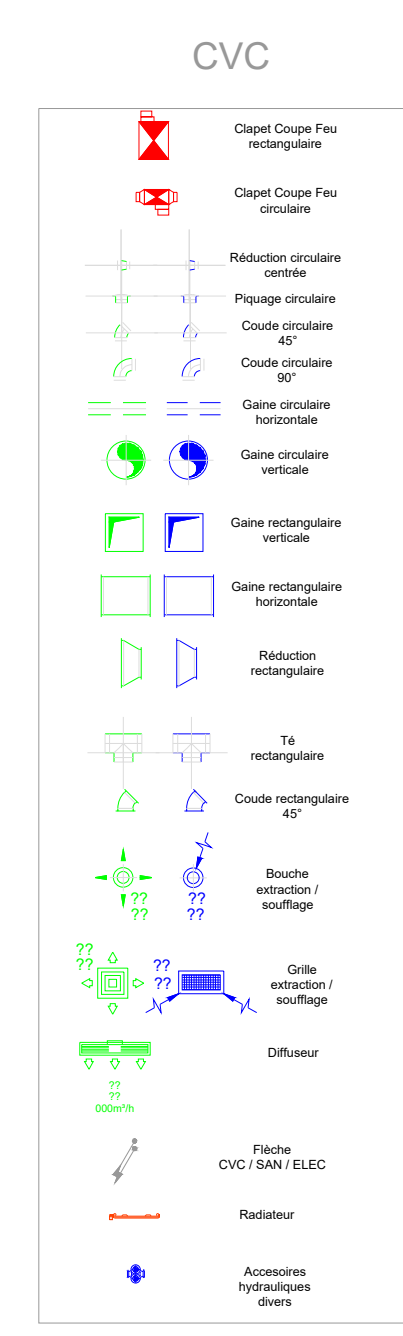



ZONE DE CONDITIONNEMENT

ZONE PRE DESINFECTION - LAVAGE

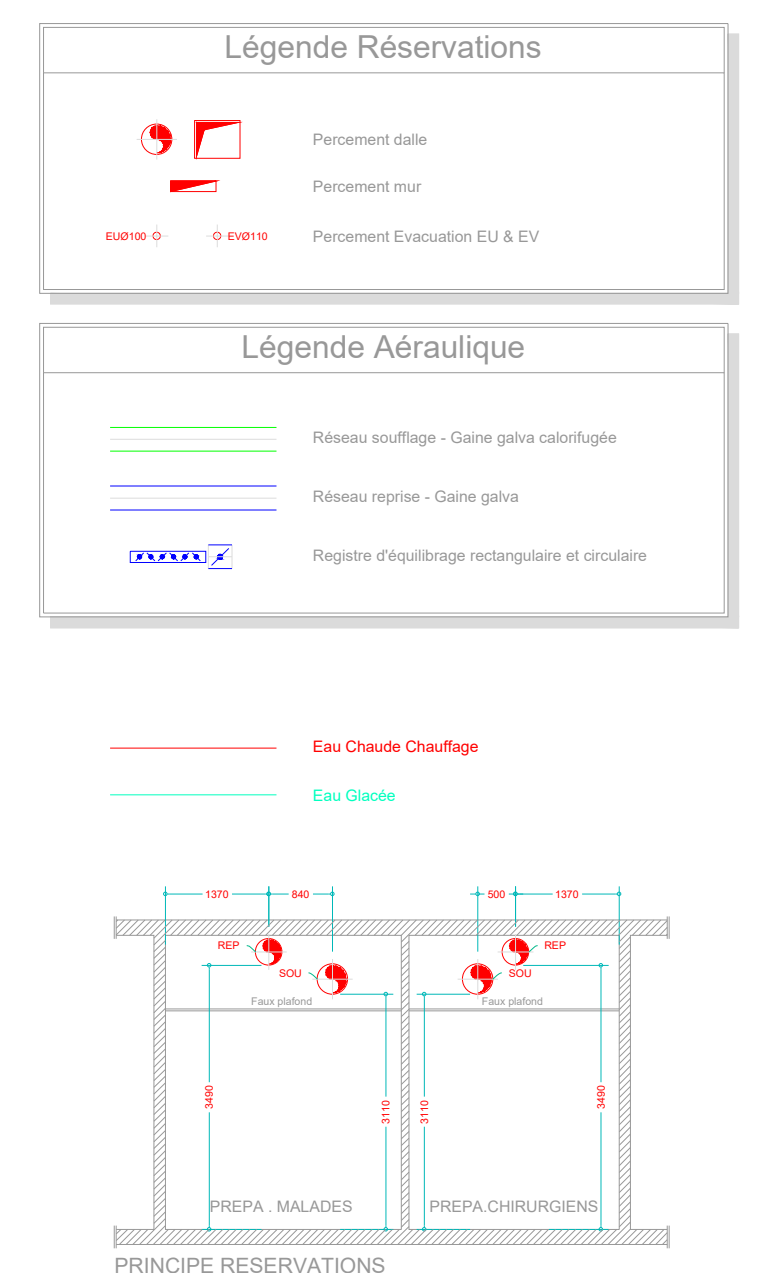

CHU BDX CENTRE HOSPITALIER UNIVERSITAIRE BORDEAUX
GROUPE HOSPITALIER PELLEGRIN
SERVICE INGENIERIE

BLOC TECHNIQUE
3ème étage

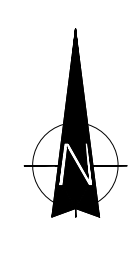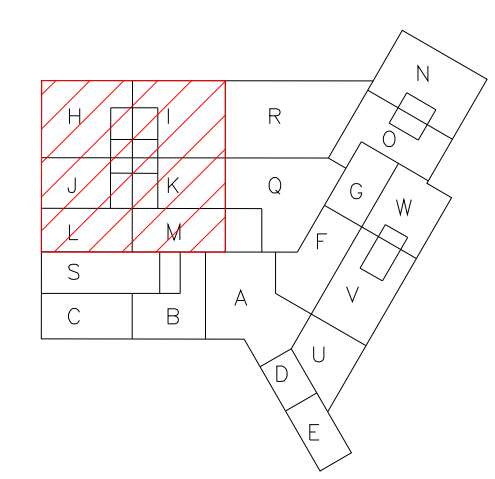

DESSINE PAR : P.F	ECHELLE : 1/50ème	DATE : -	MODIFIE LE :
PLAN CVC			A
			B
			C
			D
			E
			F
			G
ETAT des LIEUX	ESQ	PROJET	APS
	APD	DCE	EXE
			N°BTE 03 CVC