




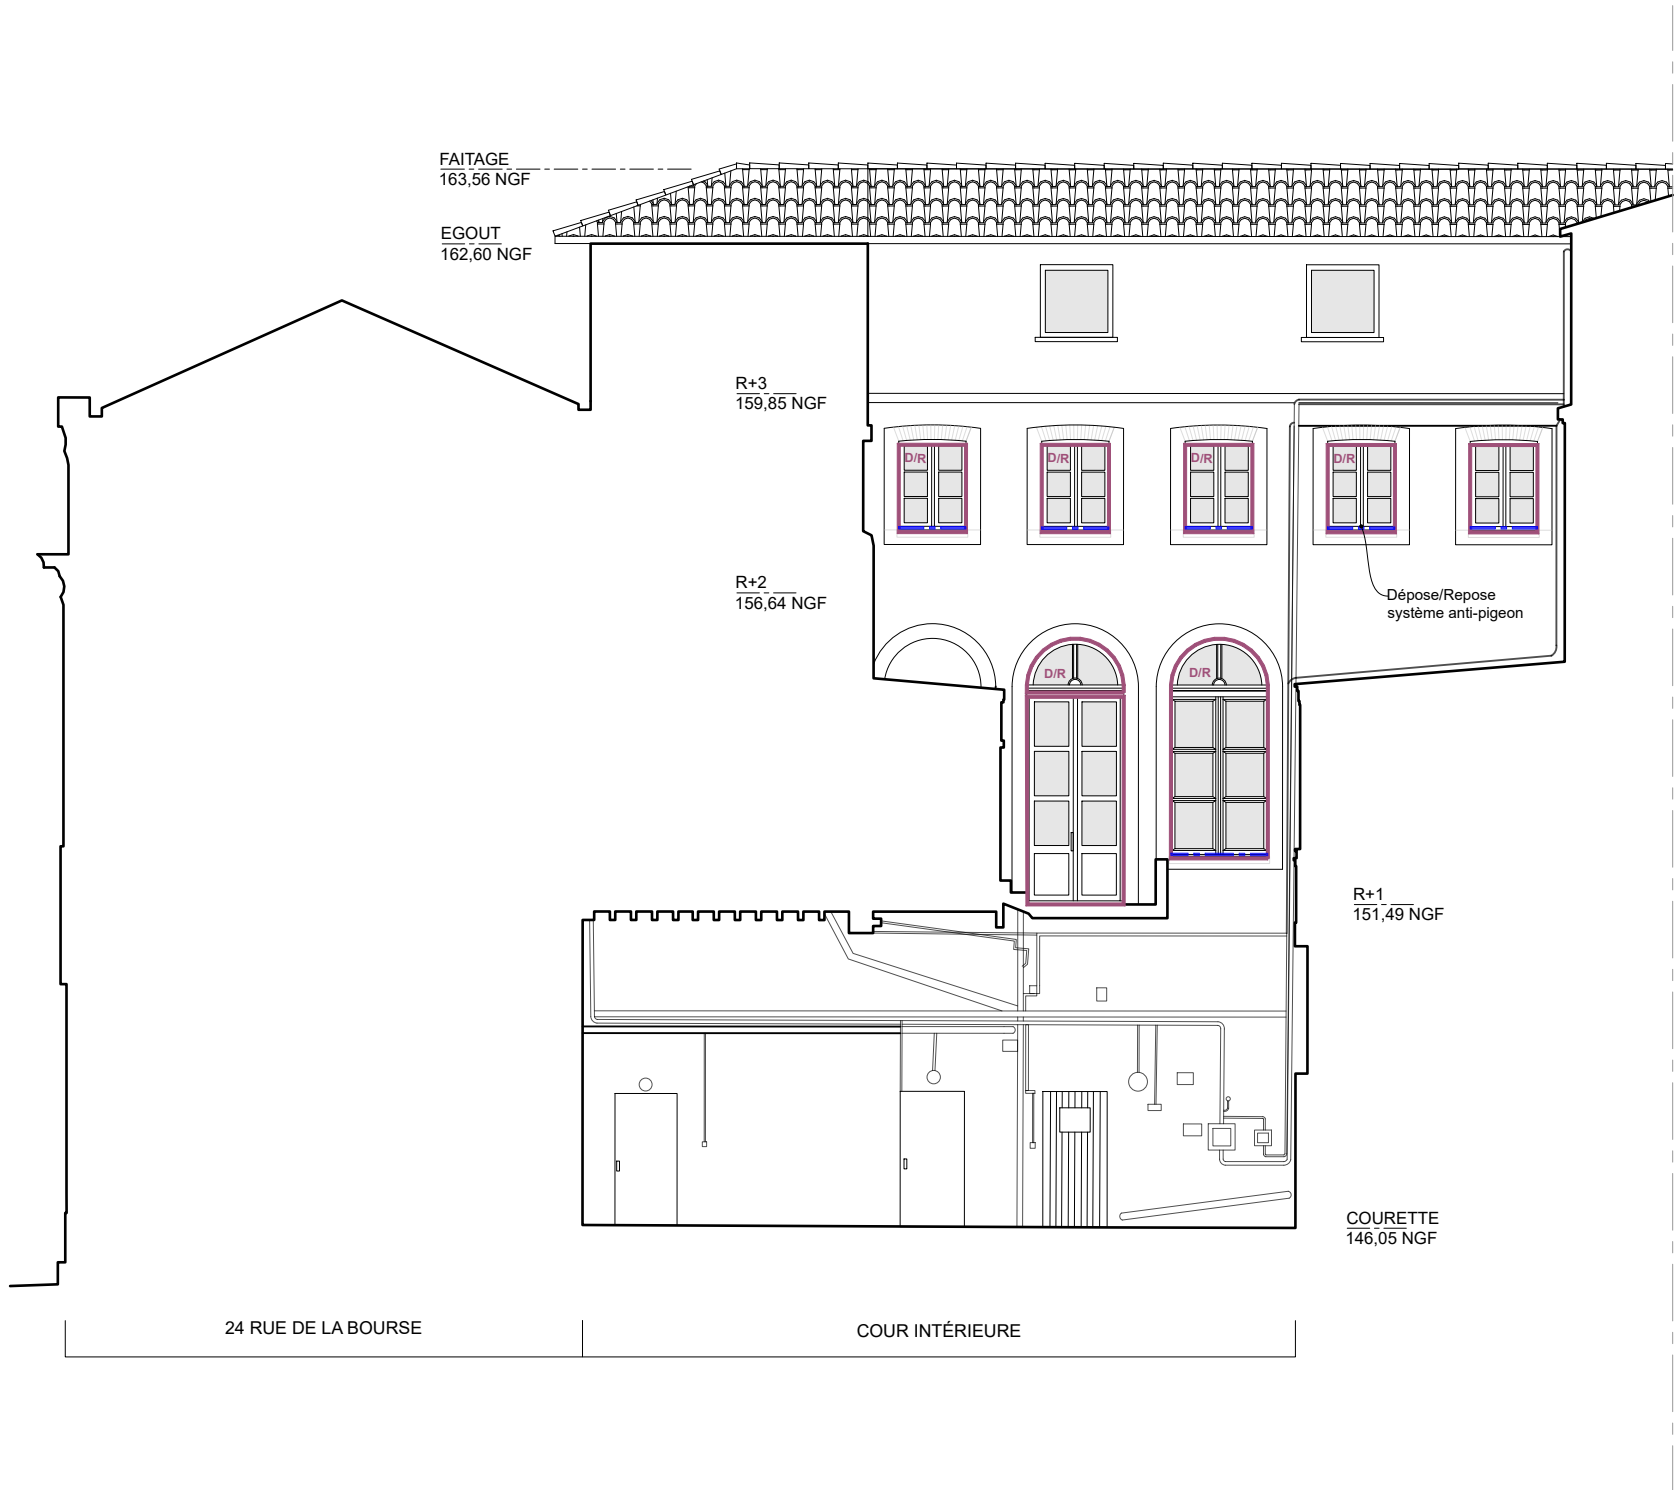

ÉLÉVATION SUR COUR - SUD 1/125e

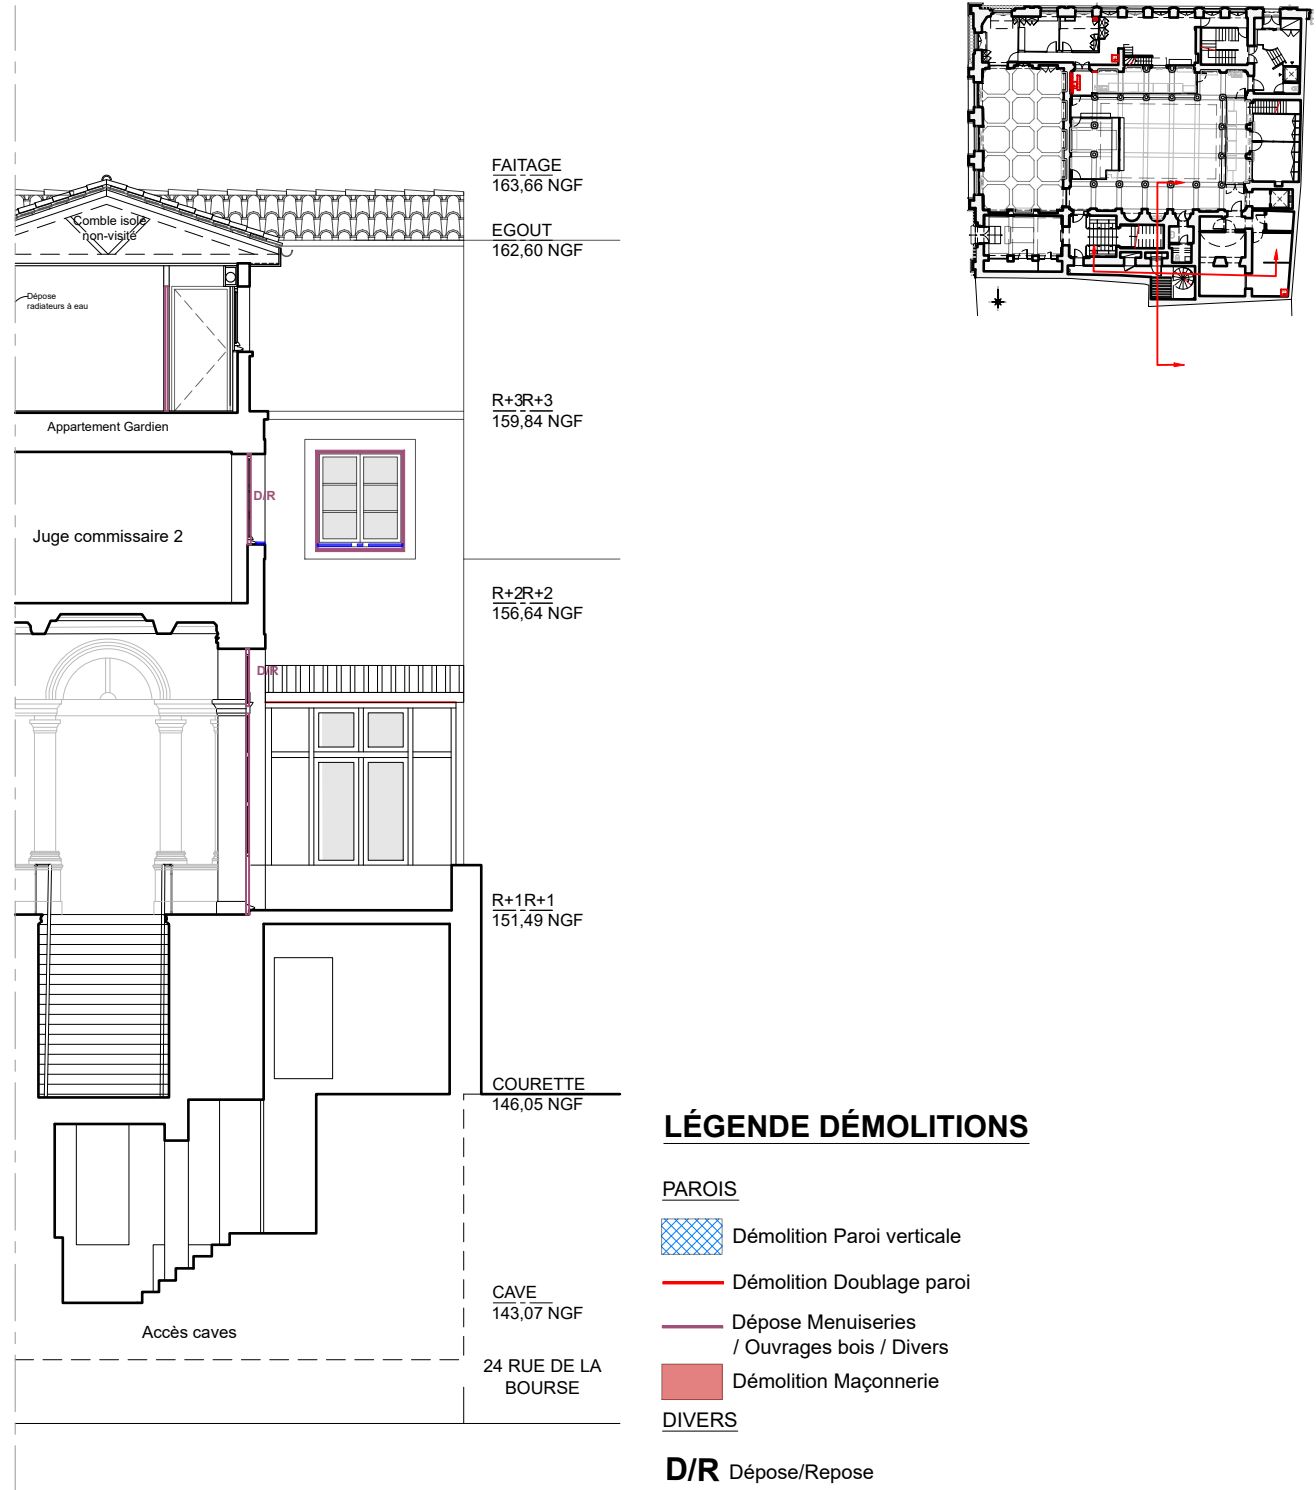

ÉLÉVATION SUR COUR - OUEST 1/125e

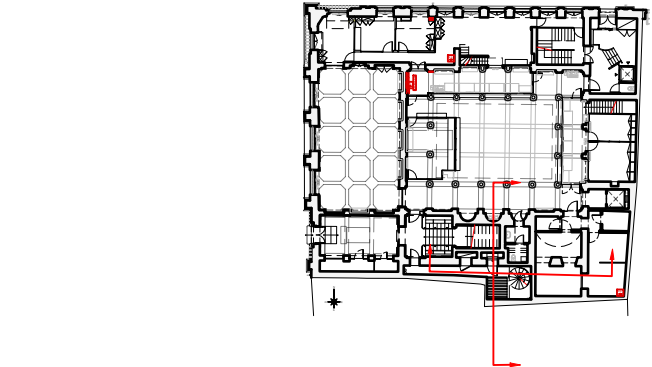

LÉGENDE DÉMOLITIONS

PAROIS

- Démolition Paroi verticale
- Démolition Doublage paroi
- Dépose Menuiseries / Ouvrages bois / Divers
- Démolition Maçonnerie

DIVERS

- D/R** Dépose/Repose
- Dépose Equipements sanitaires
- Dépose Mobilier en conservation
- Dépose Ouvrages divers
- Mobilier à déménager (réalisé par usagers)
- Dépose/Repose Installation électrique (Réseau, appareillage)