


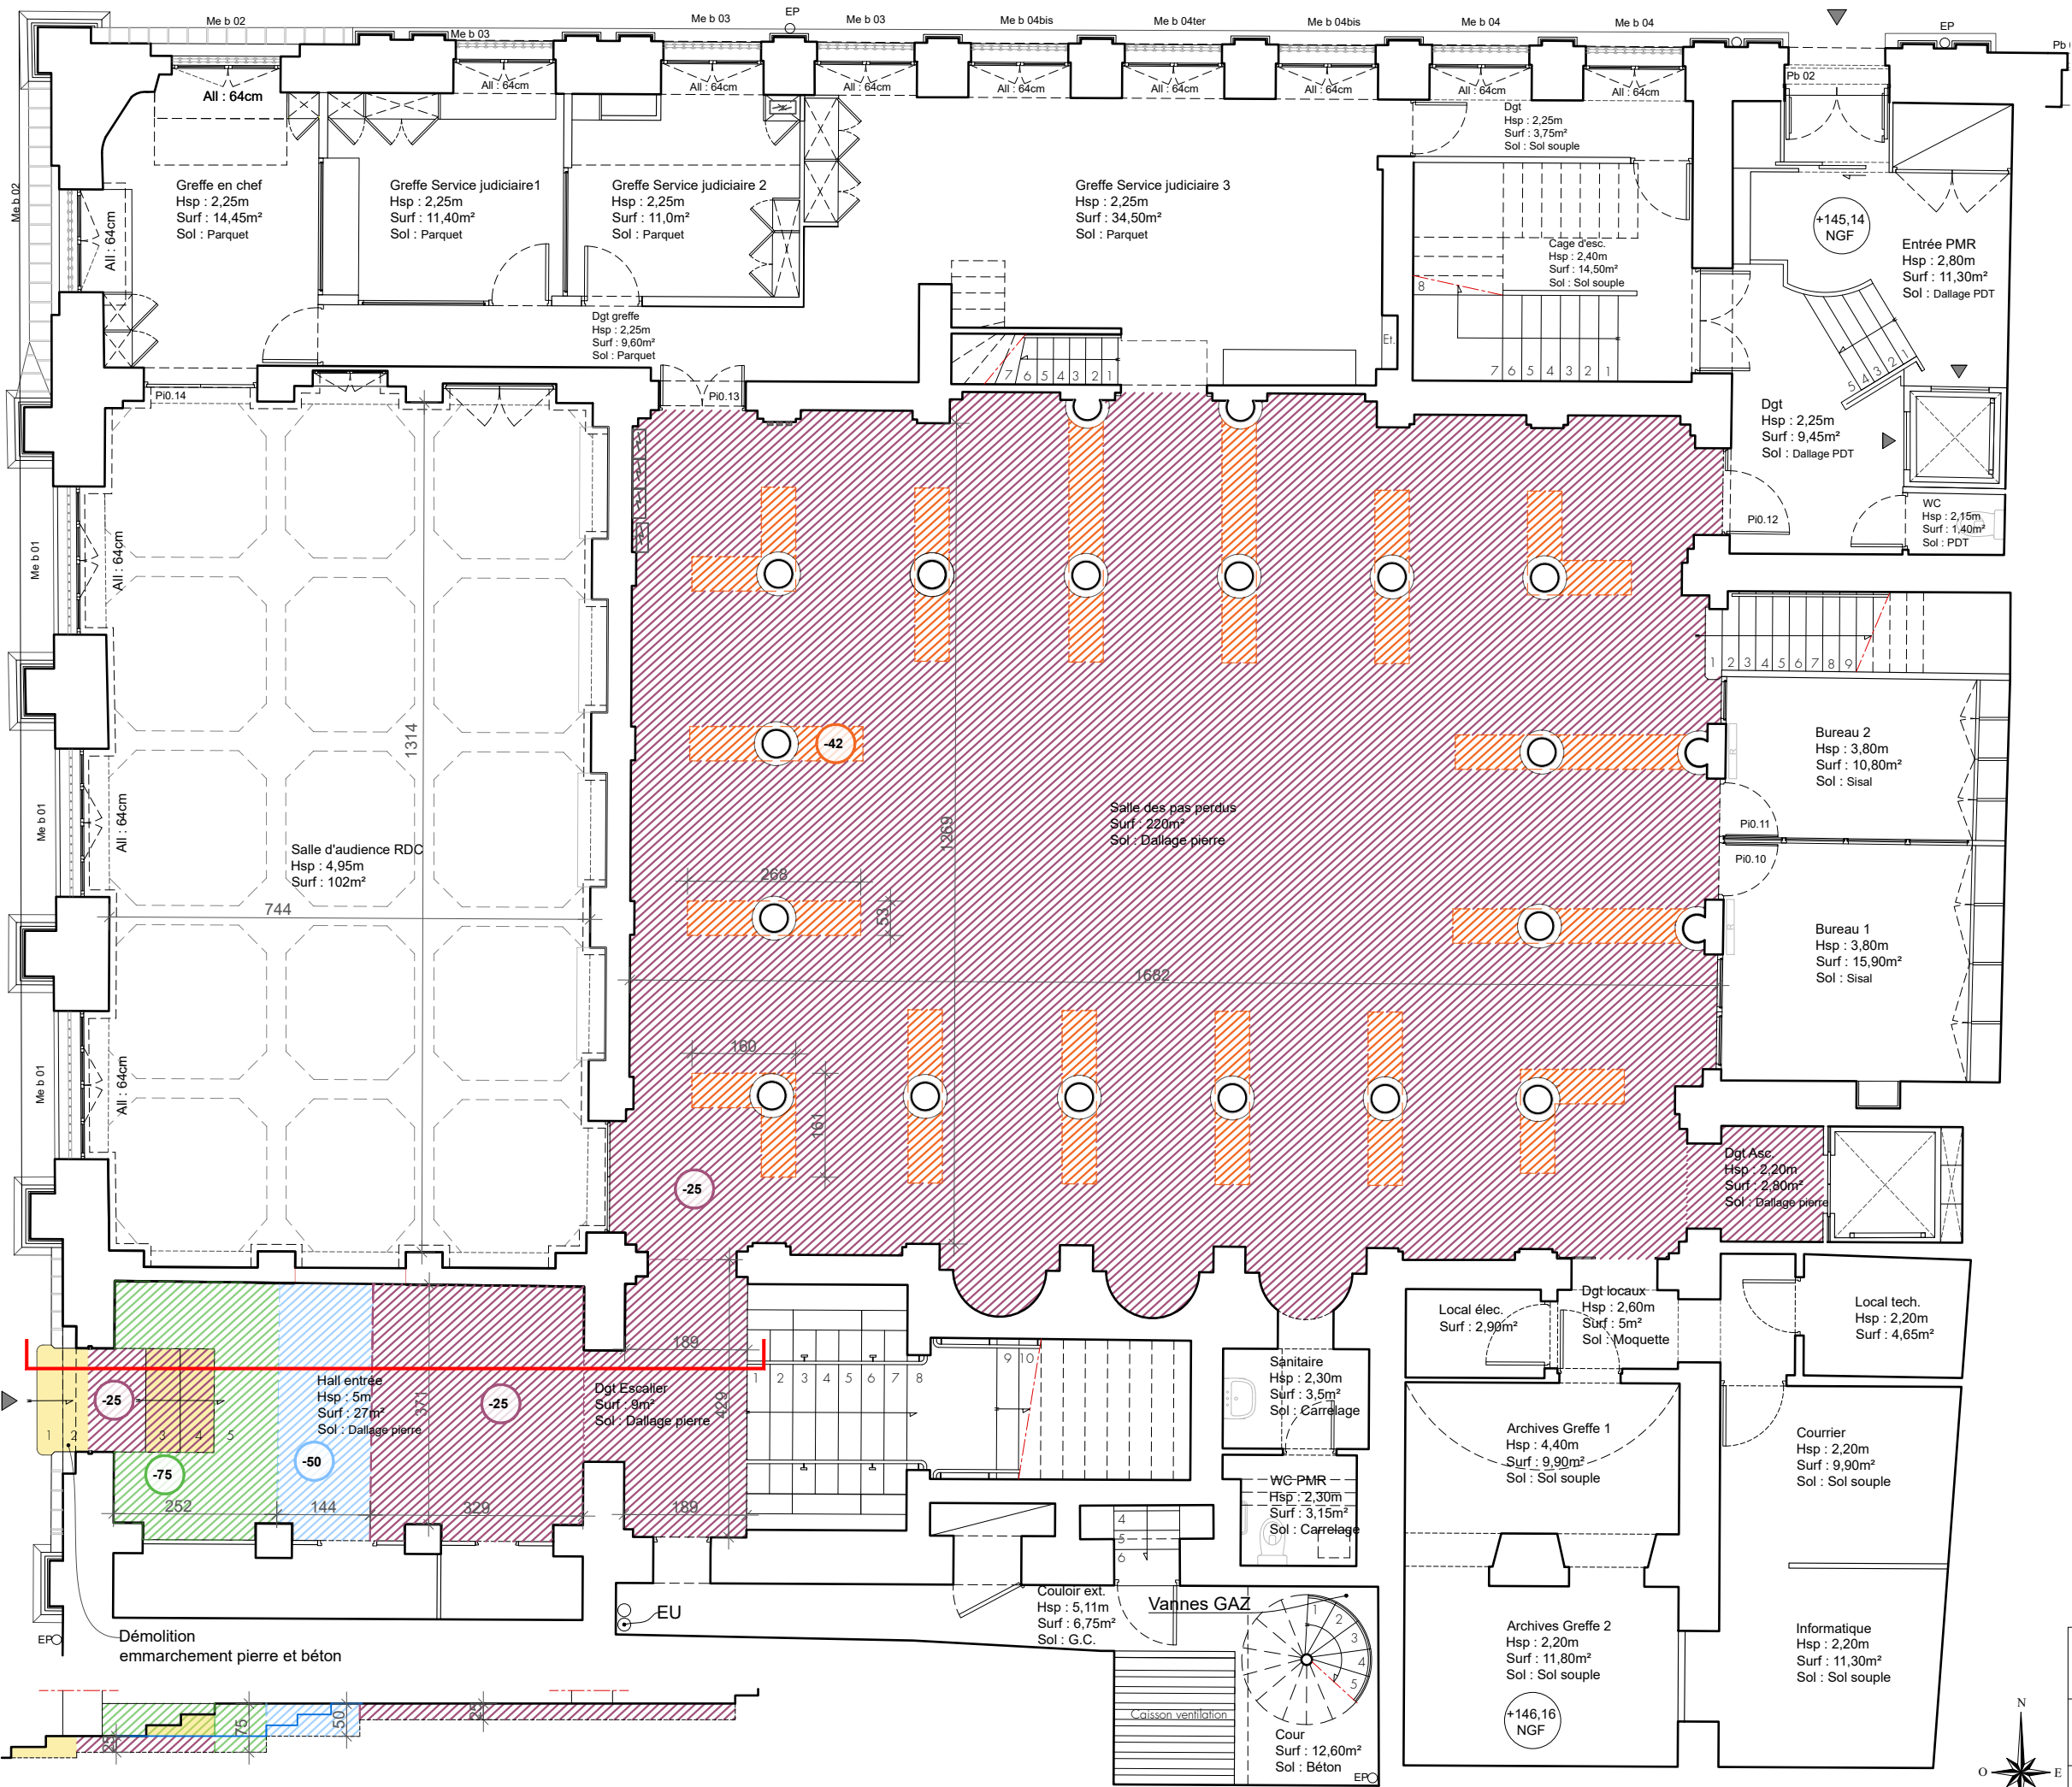

COUPE DE DECAISSEMENT DU SOL DU HALL D'ENTREE 1/100e

LÉGENDE DÉCAISSEMENTS

SOLS

- 25cm
- 42cm
- 50cm
- 75cm
- Emmarchement

Dessin réalisé à partir du relevé de GE infra géomètres-experts

Maître d'ouvrage : MINISTERE DE LA JUSTICE
Département Immobilier - Délégation Interrégionale Sud - Bât A, 1er étage
1 Place Emile Blouin CS 20009 - 31952 TOULOUSE Cedex 9

PRO
Ind.01

TRIBUNAL DE COMMERCE : RESTAURATION
DES MENUISERIES ET DES DÉCORS INTÉRIEURS

ETAT ACTUEL / DEMOLITIONS :
PLAN DE DÉCAISSEMENT - RDC

Echelle
1/100

B3.2