


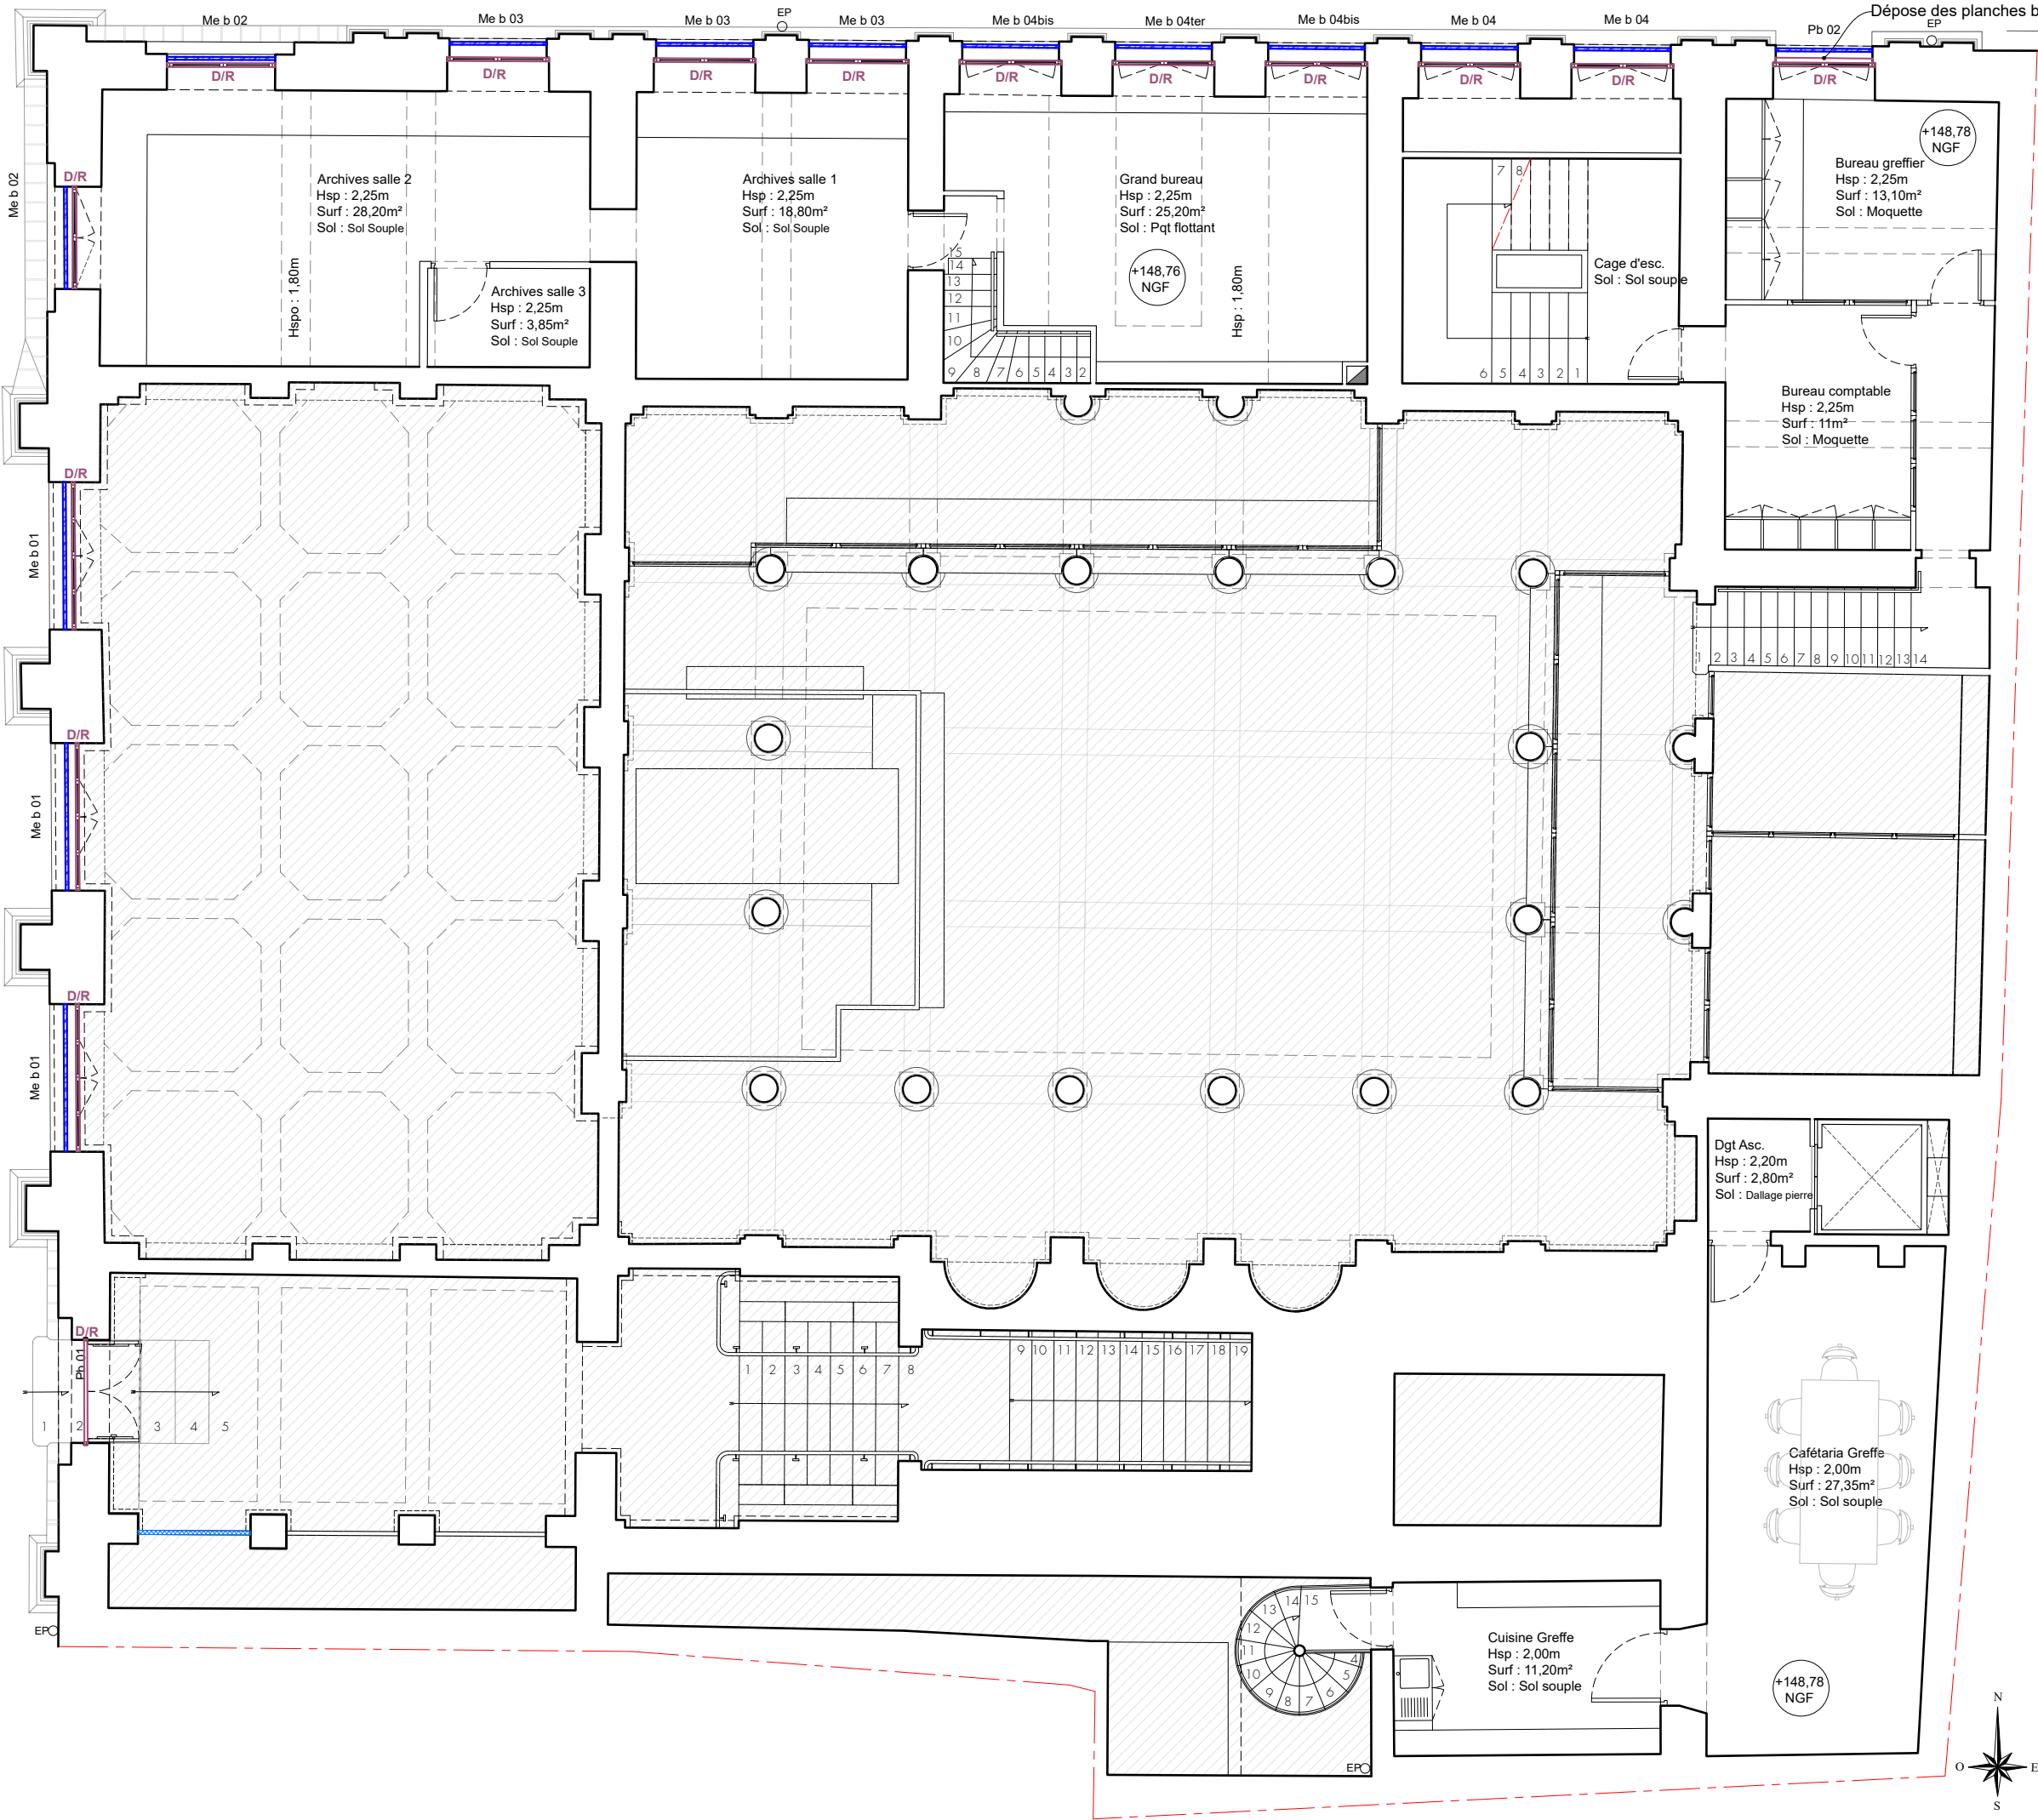

LÉGENDE DÉMOLITIONS

SOLS

- Dépose Revêtement sol souple (moquette, etc.)
- Dépose Revêtement sol type parquet bois ou carrelage
- Démolition Dallage - BA - PDT

PAROIS

- Démolition Paroi verticale
- Démolition Doublage paroi
- Dépose Menuiseries / Ouvrages bois / Divers
- Démolition Maçonnerie

PLAFONDS

- Démolition Faux-plafond

DIVERS

- D/R** Dépose/Repose
- Dépose Equipements sanitaires
- Dépose Mobilier en conservation
- Dépose Ouvrages divers
- Dépose/Repose Installation électrique (Réseau, appareillage)

Dessin réalisé à partir du relevé de GE infra géomètres-experts

Maître d'ouvrage : MINISTRE DE LA JUSTICE Département Immobilier - Délégation Interrégionale Sud - Bât A, 1er étage 1 Place Emile Blouin CS 20009 - 31952 TOULOUSE Cedex 9		PRO Ind.01
TRIBUNAL DE COMMERCE : RESTAURATION DES MENUISERIES ET DES DÉCORS INTÉRIEURS		
ETAT ACTUEL / DEMOLITIONS : PLAN DE L'ENTRESOL		Echelle 1/100 B4.1