


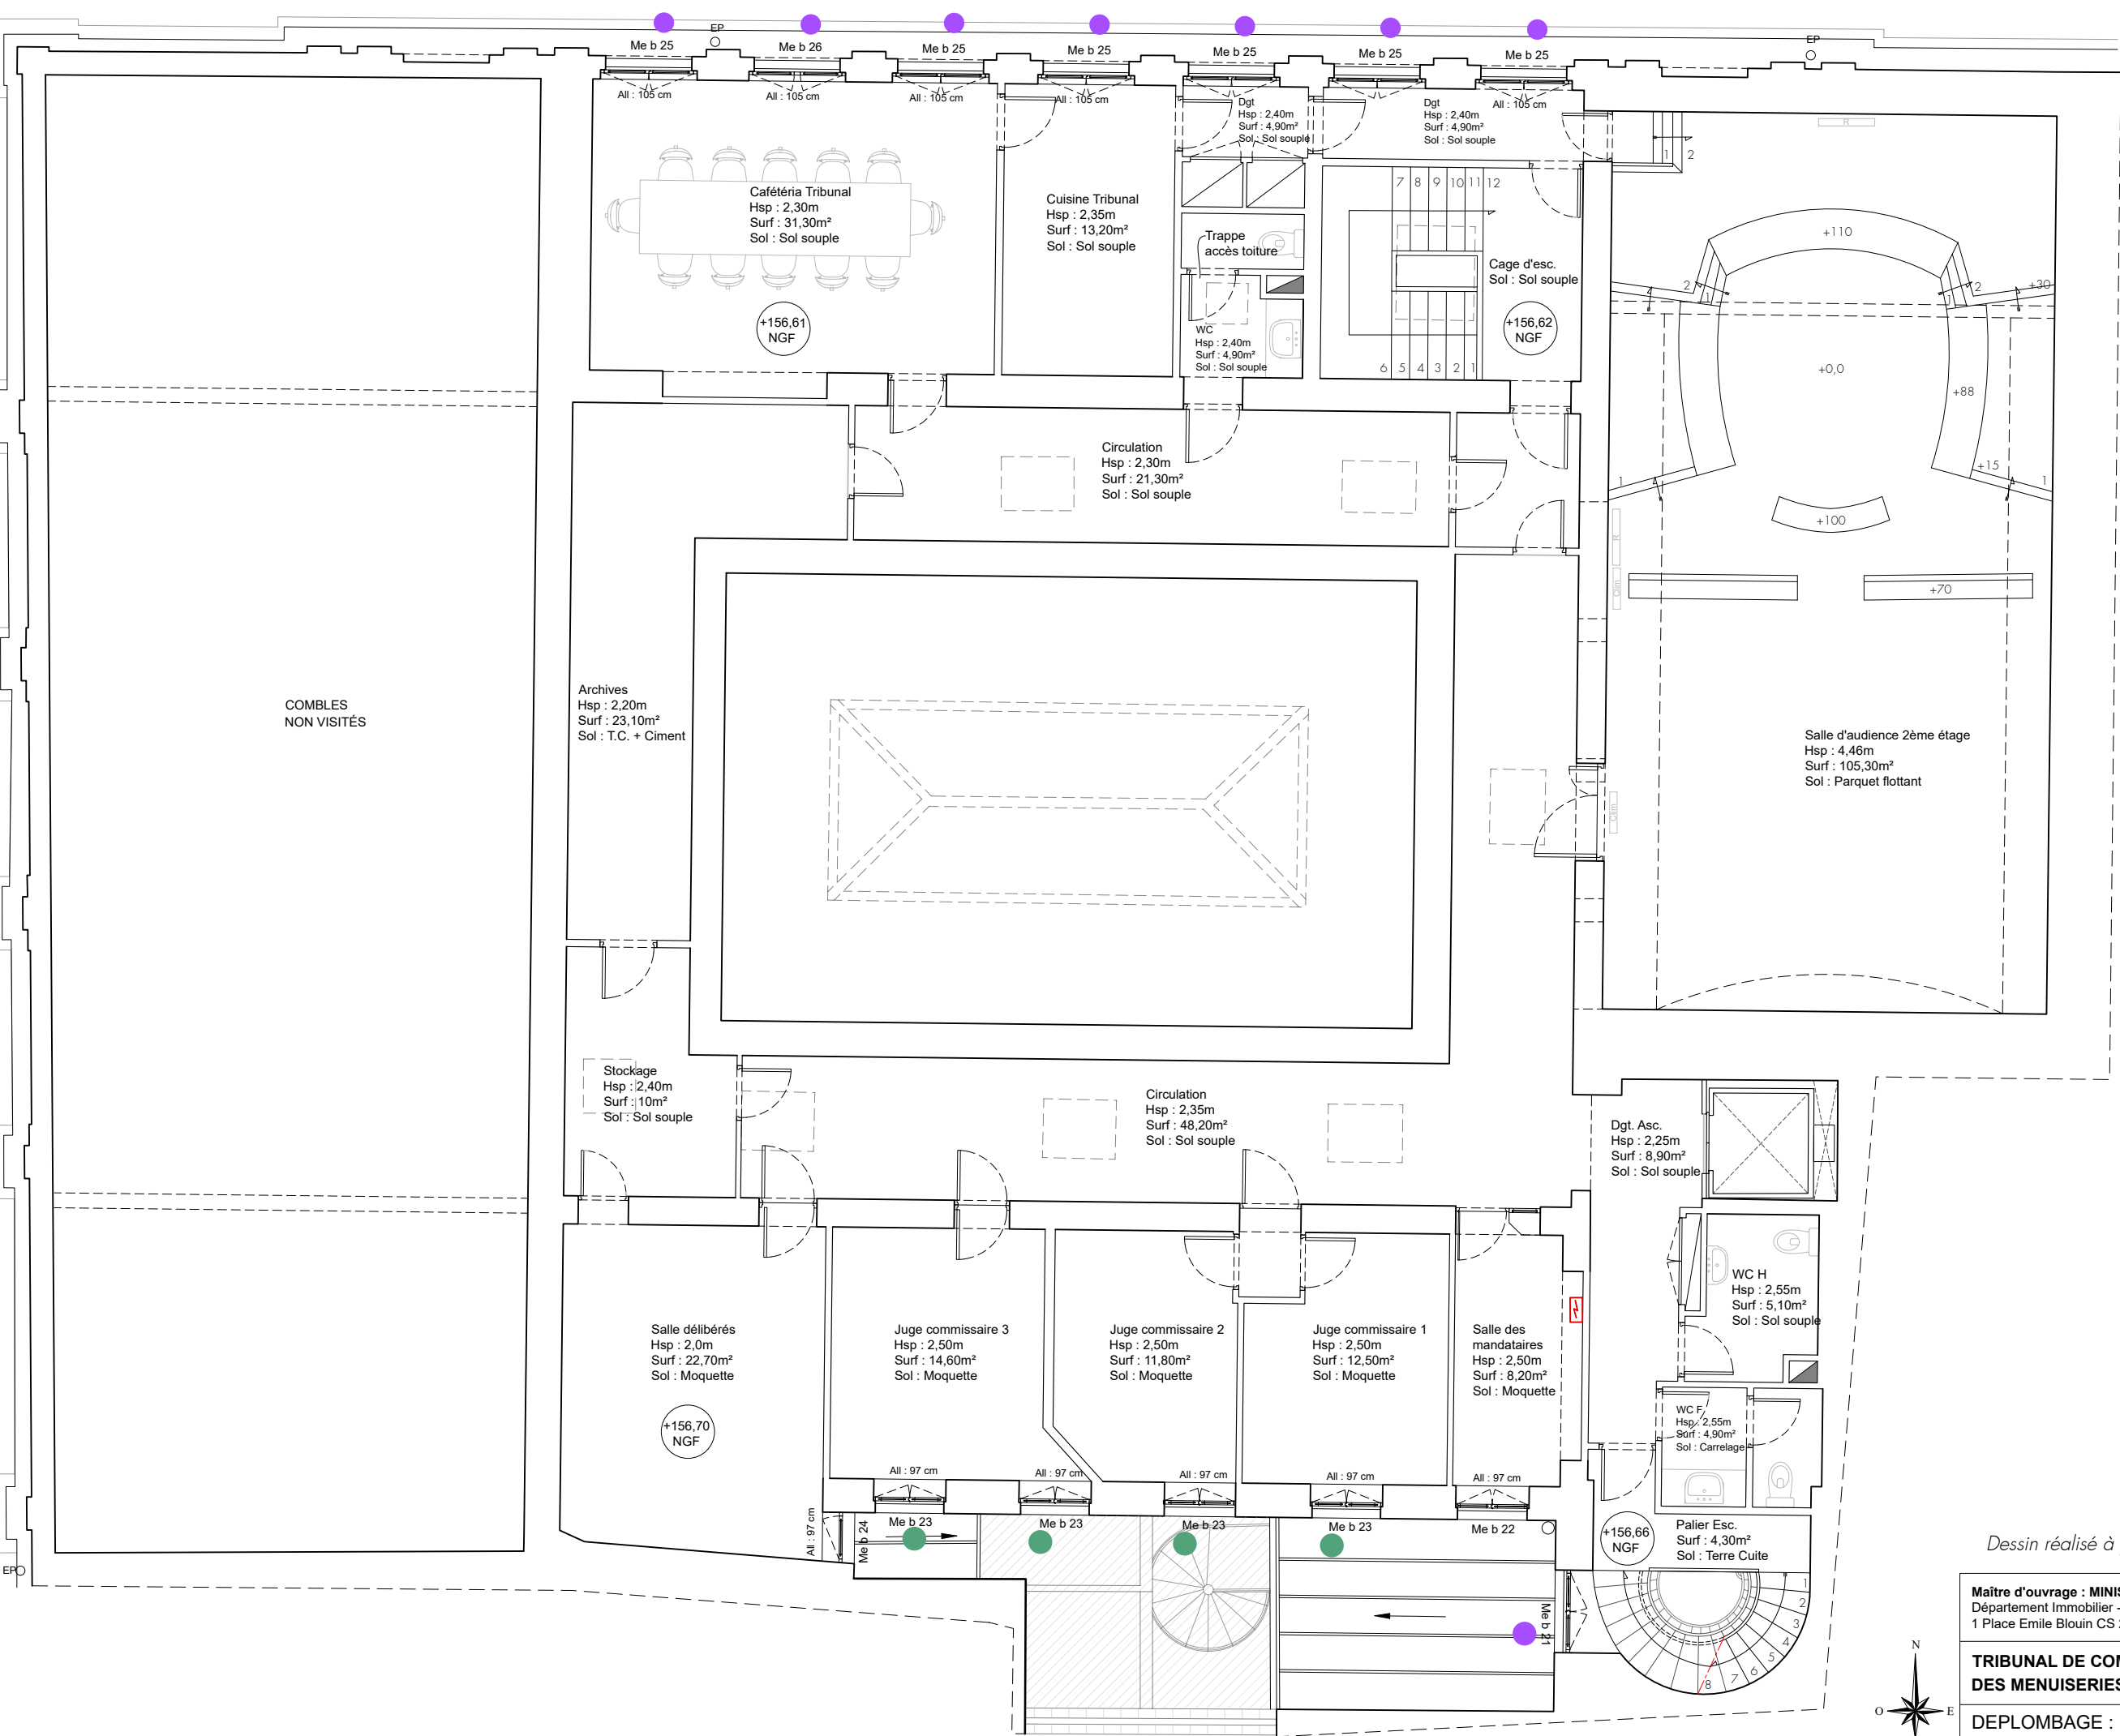

LÉGENDE DEPLOMBAGE

MENUISERIES EXTERIEURES

- Menuiserie ancienne à restaurer
Déplombage en atelier pour vantaux.
Déplombage sur site dormant
conservé en place.
- Menuiserie neuve .
Dépose des vantaux.
Déplombage sur site
avant dépose dormant.

Dessin réalisé à partir du relevé de GE infra géomètres-experts

Maître d'ouvrage : MINISTERE DE LA JUSTICE Département Immobilier - Délégation Interrégionale Sud - Bât A, 1er étage 1 Place Emile Blouin CS 20009 - 31952 TOULOUSE Cedex 9		PRO Ind.01
TRIBUNAL DE COMMERCE : RESTAURATION DES MENUISERIES ET DES DÉCORS INTÉRIEURS		
DEPLOMBAGE : PLAN DU DEUXIEME ETAGE	Echelle 1/100	B6.0