Maître d'ouvrage : MINISTERE DE LA JUSTICE Département Immobilier - Délégation Interrégionale Sud - Bât A, 1er étage 1 Place Emile Blouin CS 20009 - 31952 TOULOUSE Cedex 9	PRO Ind.01
TRIBUNAL DE COMMERCE : RESTAURATION DES MENUISERIES ET DES DÉCORS INTÉRIEURS	
PROJET : PLAN DU REZ-DE-CHAUSSÉE — Echelle 1/100	**D1**

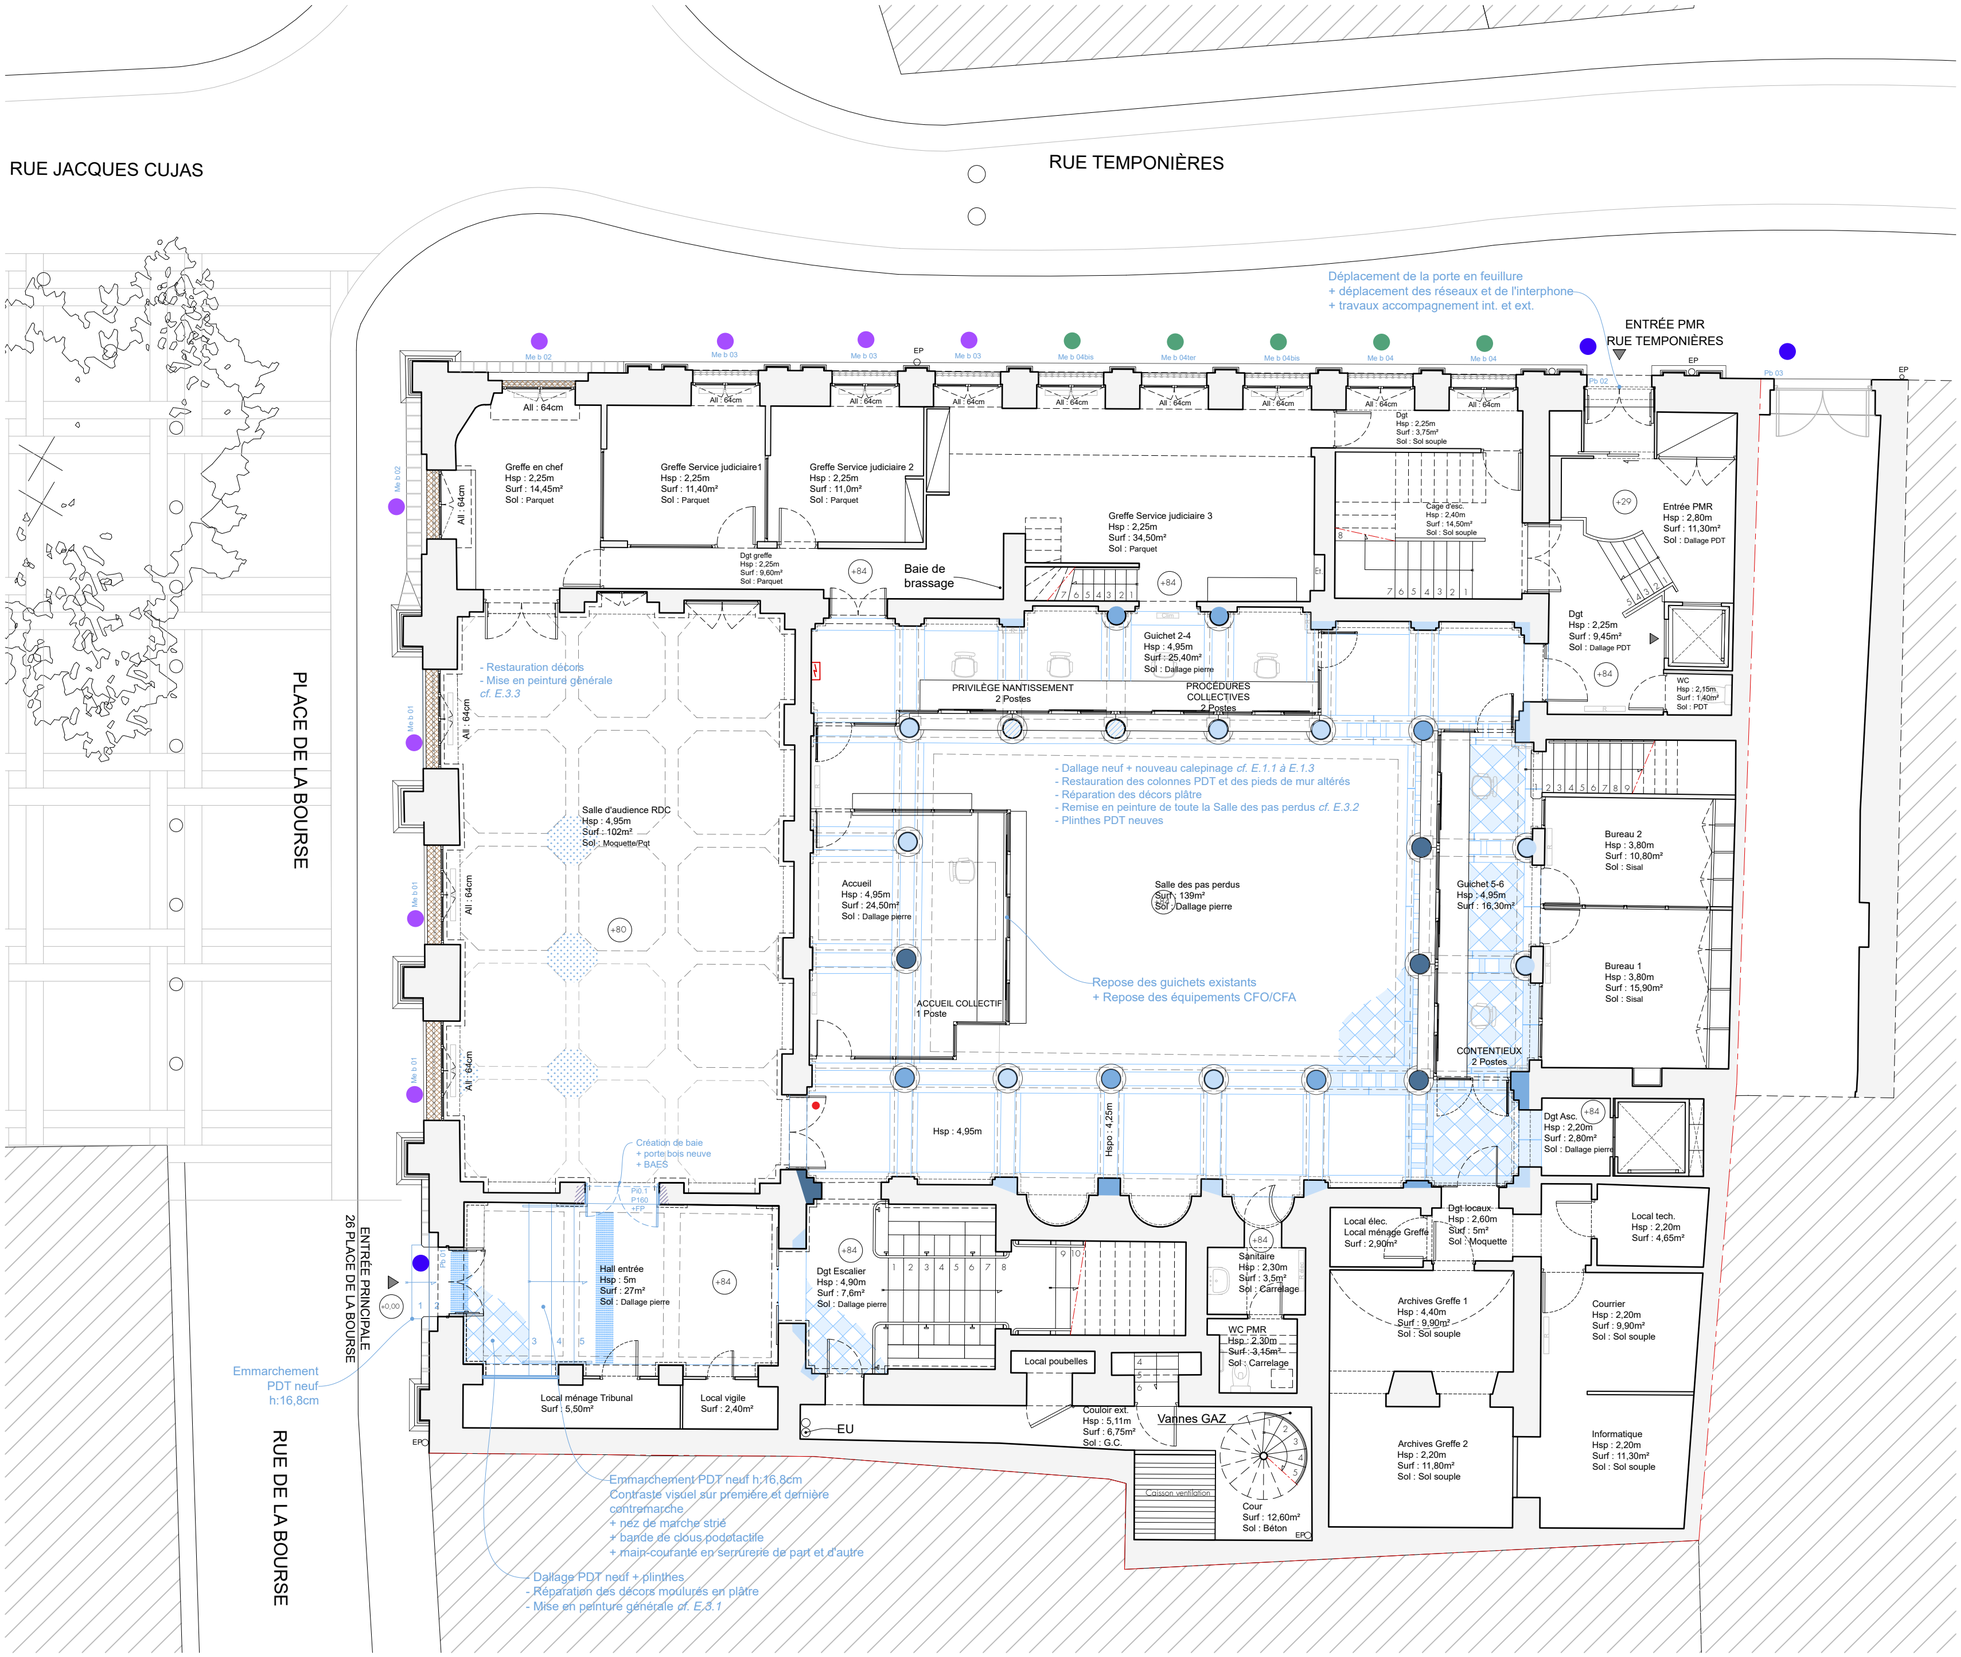

SALLE DES PAS PERDUS :

CRÉATION DALLAGE NEUF *cf. détail E.1.1 et E.1.2* :

1. Démonter les guichets + mettre en volant les réseaux + protections diverses (notamment SSI et baies de brassage)
2. Déplomber les colonnes PDT
3. Démolir dallage existant + Décaisser sol + Évacuer gravats
4. Créer une barrière étanche en pied de maçonnerie par injection d'une résine anti-remontée (colonnes + murs périphériques) Brosser les maçonneries dès que des efflorescences apparaissent et ce jusqu'à l'application de la peinture de finition.
5. Rétablir un fond de forme uniforme (limiter le compactage).
6. Couler la dalle béton avec retrait en pied de maçonnerie (colonnes + murs périphériques)
7. Poser le dallage neuf en pierre bicolore

RESTAURATION DES COLONNES PDT
***cf Rapport Aslé Conseil PHASE PRO-E024-001-04-A* :**

1.Dessalement à minima en 3 passes
3.Réparations (ragréage, bouchon, remplacement)
4.Finition badigeon + eau forte

RESTAURATION DES MURS PÉRIPHÉRIQUES, DES ELEVATIONS ET DES PLAFONDS :

Après injections et brossages réguliers des maçonneries

1. Réparation des décors moulurés en plâtre
2. Reprise au plâtre des parties lacunaires en pied de mur
3. Remise en peinture de toute la salle
4. Pose des plinthes

REMONTAGE DES GUICHETS :

Si l'état des guichets le permet, remonter les guichets existants après stockage en atelier durant toute la durée des travaux de la Salle des pas perdus.
Sinon, monter les guichets neufs sur modèle de l'existant. Les coloris des montants aluminium et les panneaux bois de soubassement devront être présentés à la MOA et MOE pour avis.

RESTAURATION DÉCORS INTÉRIEURS

- Menuiserie intérieure à restaurer

ALTÉRATION PIED DE MAÇONNERIE

- Début d'altération
- Altération faible
- Altération moyenne
- Altération importante

MENUISERIES EXTERIEURES

- Menuiserie simple révision + mise en peinture
- Menuiserie ancienne à restaurer, changement du vitrage + mise en peinture
- Menuiserie dernièrement changée, changement du vitrage + mise en peinture
- Menuiserie neuve double vitrage fin + mise en peinture

NB. : Toute intervention sur les menuiseries nécessite des travaux d'accompagnement.

APPUIS

- Appui en plomb
- Appui PDT neuf
- Retaille appui PDT
- Dépose/repose Système anti-pigeon

NB. : Nettoyage systématique des appuis et tableaux.