



SALLE D'AUDIENCE PREMIER ETAGE

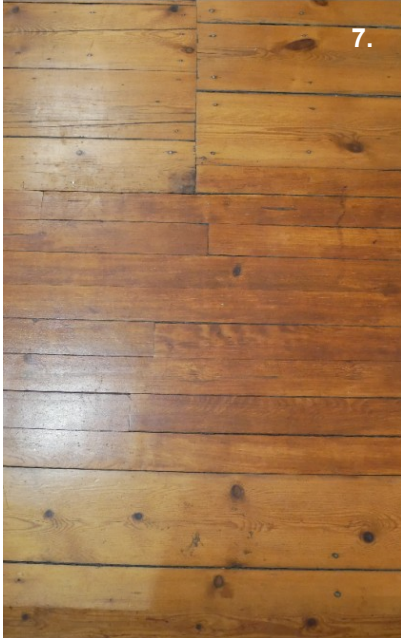

- 1.Vue générale de la Salle d'audience
- 2.Élévation Ouest
- 3.Élévation Est
- 4.Élévation Nord
- 5.Élévation Sud
- 6. Lambris d'appui bois et toile de verre peinte
- 7.Parquet ancien et parquet remplacé

|   |               |
|---|---------------|
| Maitre d'ouvrage : MINISTERE DE LA JUSTICE<br>Département Immobilier - Délégation Interrégionale Sud - Bât A, 1er étage<br>1 Place Emile Blouin CS 20009 - 31952 TOULOUSE Cedex 9 | PRO<br>Ind.01 |
| TRIBUNAL DE COMMERCE : RESTAURATION<br>DES MENUISERIES ET DES DÉCORS INTÉRIEURS                                                                                                   | Echelle<br>-  |
| ETAT ACTUEL : CARNET DE DECORS<br>SALLE D'AUDIENCE PREMIER ETAGE   | E3.4.1        |

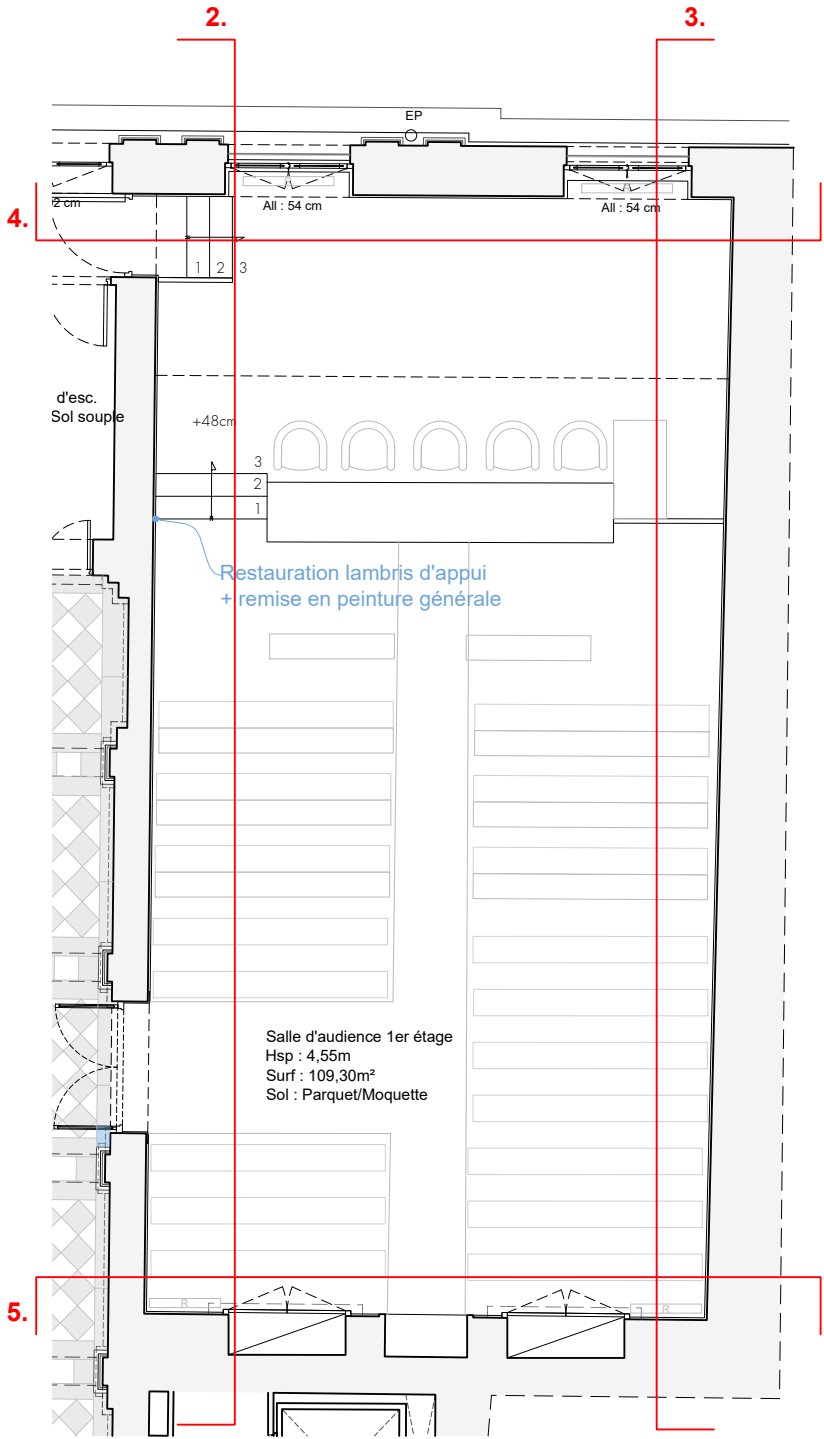


SALLE D'AUDIENCE PREMIER ETAGE




A-E.F.Lambris d'appui bois craquelé, gondolé, écaillé : reprise en recherche des lambris  
Après réparation et reprise des décors, prévoir la mise en peinture générale de la salle.



|   |  |               |
|---|--|---------------|
| Maître d'ouvrage : MINISTERE DE LA JUSTICE<br>Département Immobilier - Délégation Interrégionale Sud - Bât A, 1er étage<br>1 Place Emile Blouin CS 20009 - 31952 TOULOUSE Cedex 9 |  | PRO<br>Ind.01 |
| TRIBUNAL DE COMMERCE : RESTAURATION<br>DES MENUISERIES ET DES DÉCORS INTÉRIEURS                                                                                                   |  | Echelle<br>-  |
| ETAT ACTUEL : CARNET DE DECORS<br>SALLE D'AUDIENCE PREMIER ETAGE   |  | E3.4.2        |

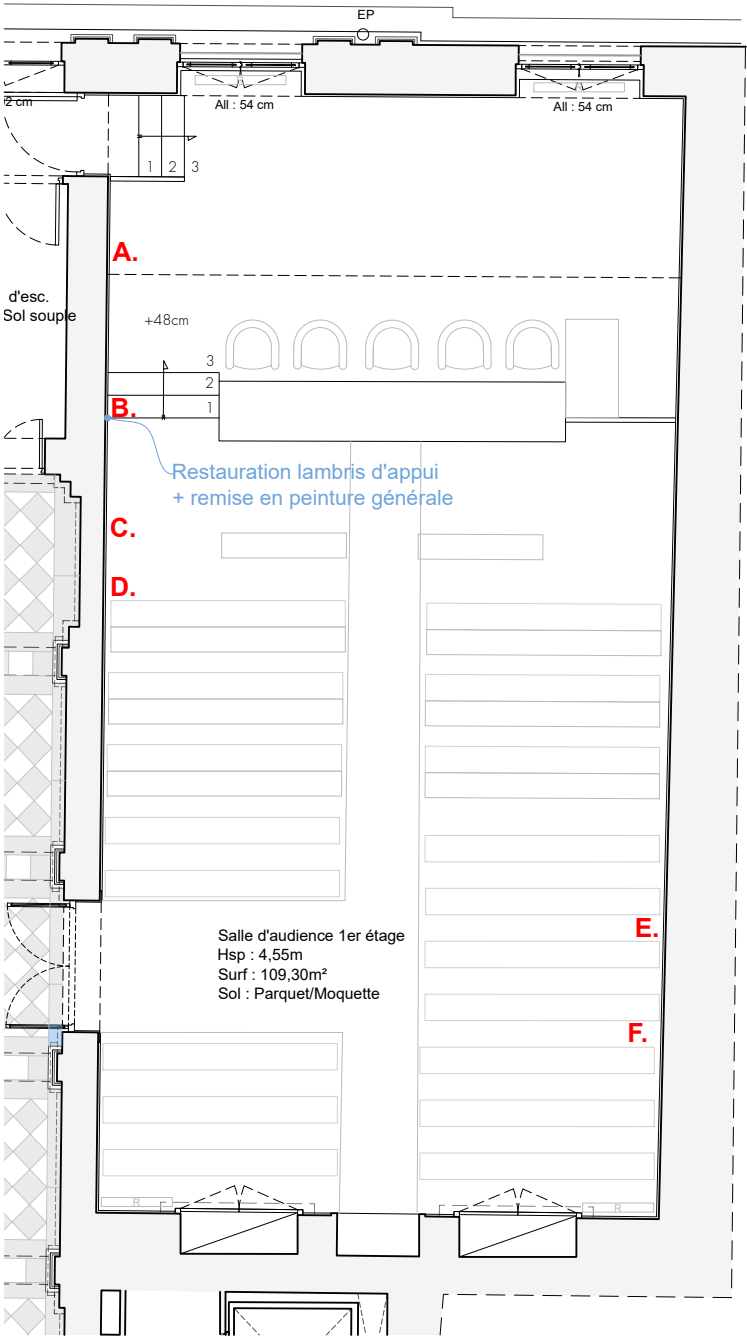


SALLE D'AUDIENCE PREMIER ETAGE

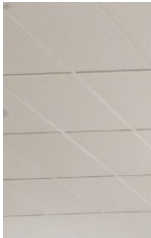

DALLES DE FAUX-PLAFOND  
ACOUSTIQUE BLANCHES (Existant)




FENÊTRES BOIS  
PEINTES

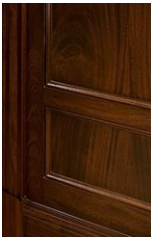

SOUBASSEMENTS PEINTS  
BOIS SOMBRE



PARQUET BOIS SOMBRE  
TEINTE ET VITRIFIE

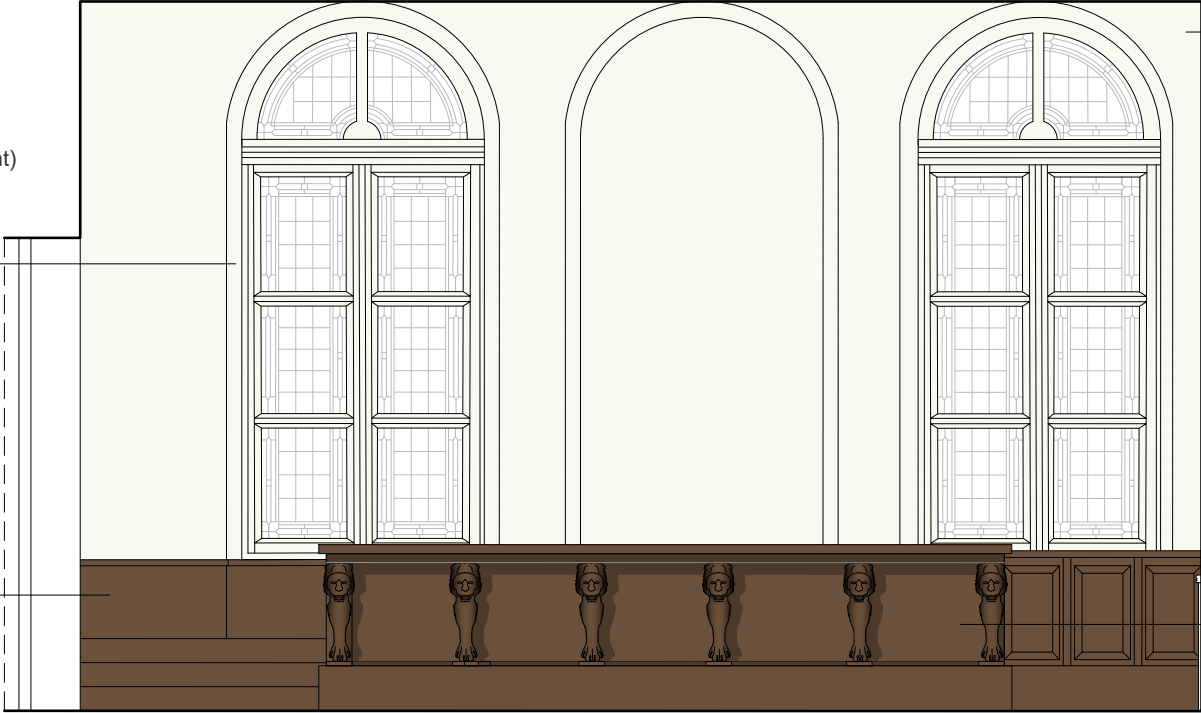


ÉLÉVATION NORD



MUR PEINT  
Couleur identique au fp existant



BANC DES JUGES  
Bois sombre

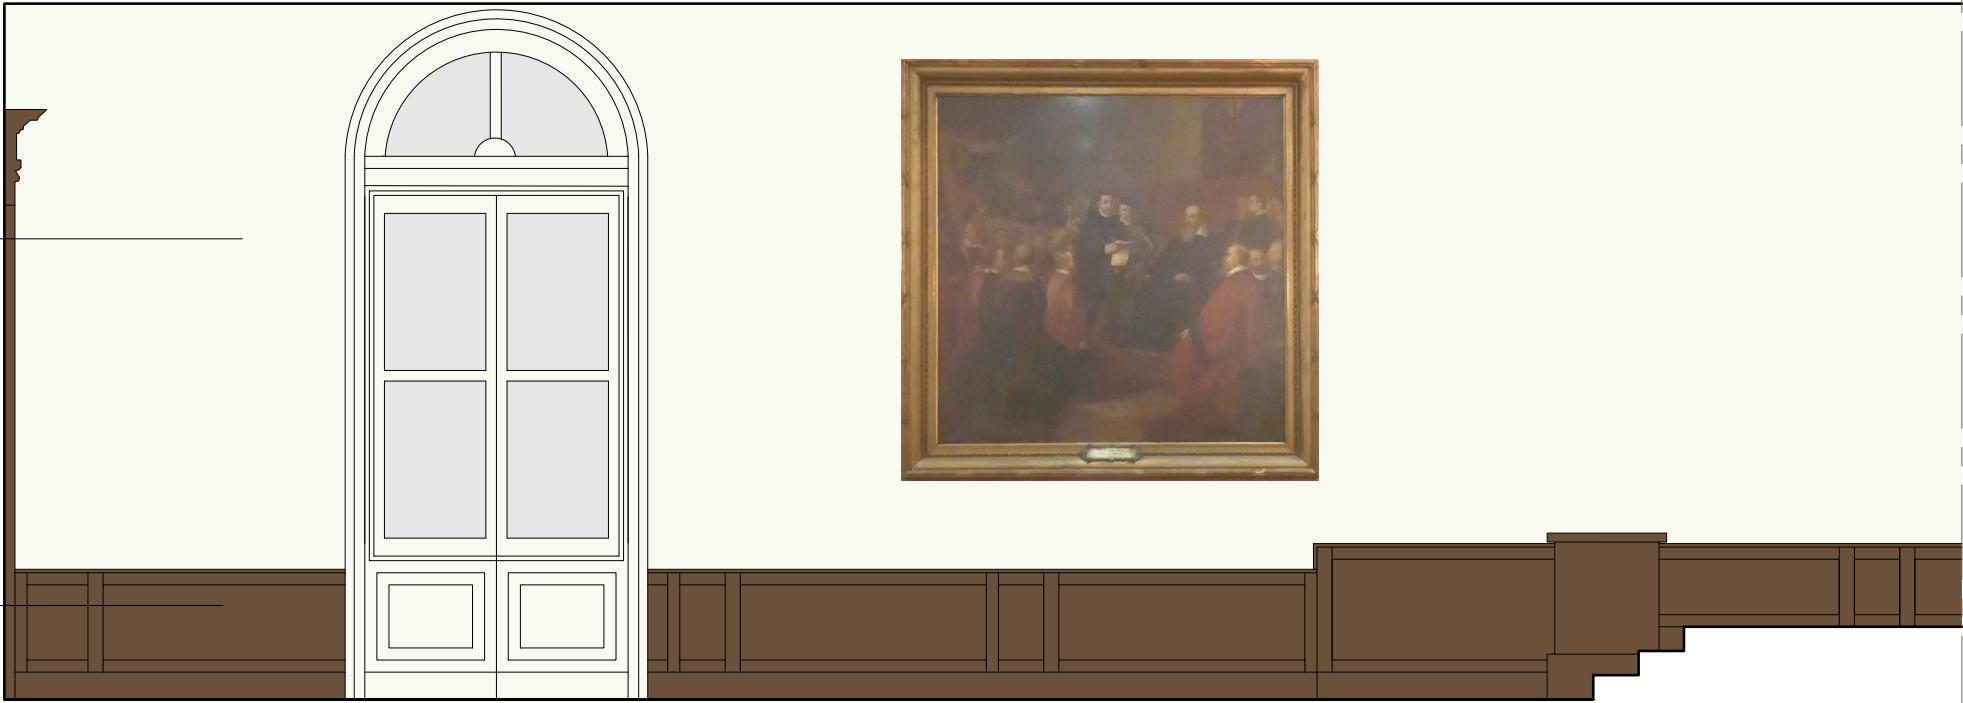

ÉLÉVATION OUEST




MURS PEINTS  
Couleur identique au fp existant



SOUBASSEMENTS PEINTS  
BOIS SOMBRE

|   |               |
|---|---------------|
| Maitre d'ouvrage : MINISTERE DE LA JUSTICE<br>Département Immobilier - Délégation Interrégionale Sud - Bât A, 1er étage<br>1 Place Emile Blouin CS 20009 - 31952 TOULOUSE Cedex 9 | PRO<br>Ind.01 |
| TRIBUNAL DE COMMERCE : RESTAURATION<br>DES MENUISERIES ET DES DÉCORS INTÉRIEURS                                                                                                   | Echelle<br>-  |
| PROJET : CARNET DE DECORS<br>SALLE D'AUDIENCE PREMIER ETAGE   | E3.4.3        |

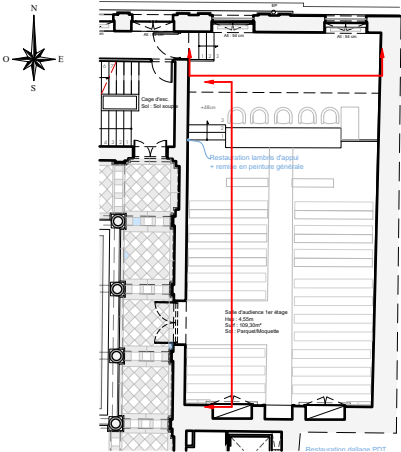

AMBIANCE SOUHAITEE