
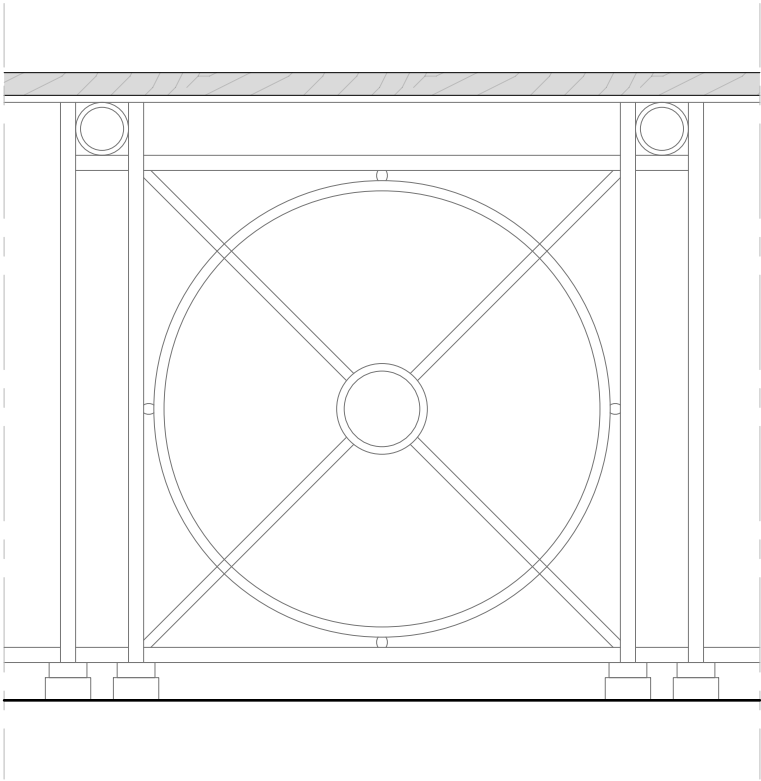


Maître d'ouvrage : MINISTERE DE LA JUSTICE Département Immobilier - Délégation Interrégionale Sud - Bât A, 1er étage 1 Place Emile Blouin CS 20009 - 31952 TOULOUSE Cedex 9		PRO Ind.01
TRIBUNAL DE COMMERCE : RESTAURATION DES MENUISERIES ET DES DÉCORS INTÉRIEURS		Echelle 1/10
PROJET : DÉTAIL SURÉLÉVATION GARDE-CORPS AUTOUR DE L'ESCALIER		E.4.1

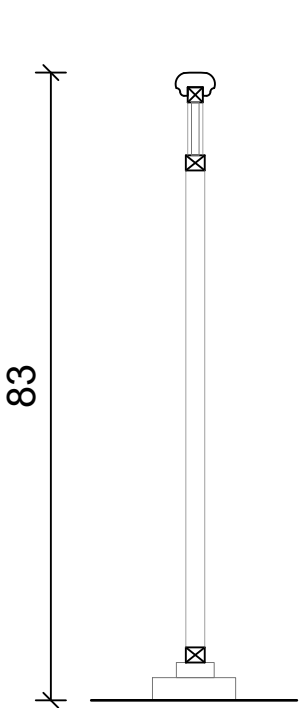


▽ +0.83

▽ +0.00

Lisse en bois existante
fixée sur fer 2x2cm

Réhausse soudée
en fer section 2x2cm


Fer neuf 2x2cm

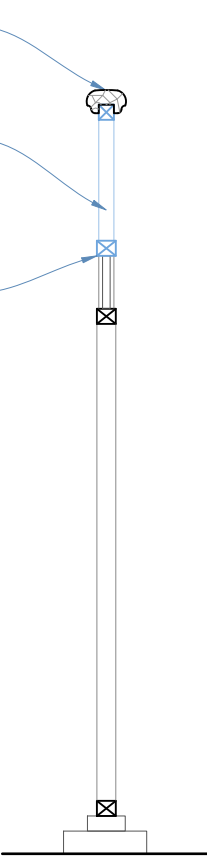

+1.01 ▽

+0.83 ▽

+0.00 ▽

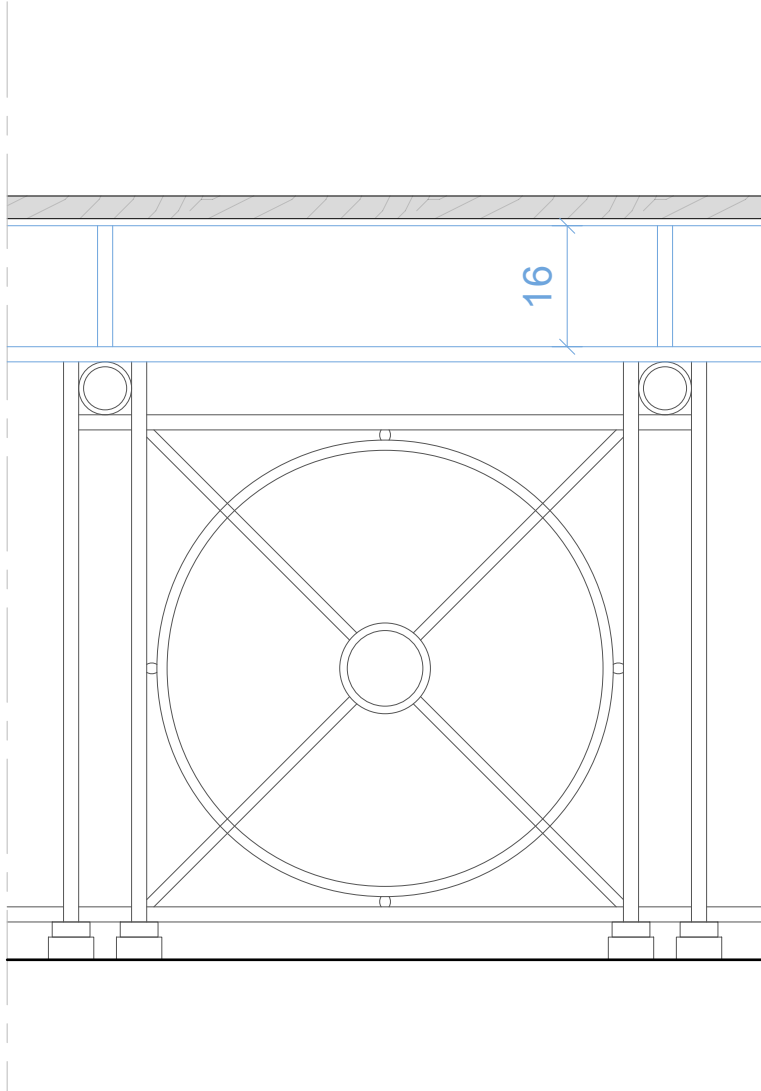

16

SURÉLÉVATION

GARDE-CORPS
EXISTANT