



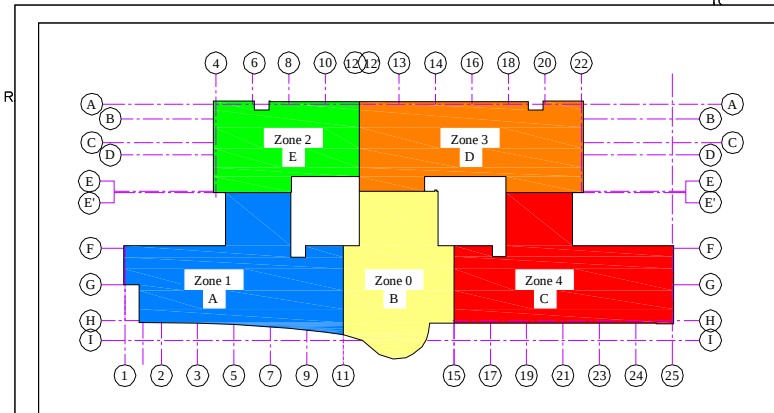

CENTRE HOSPITALIER DU MANS

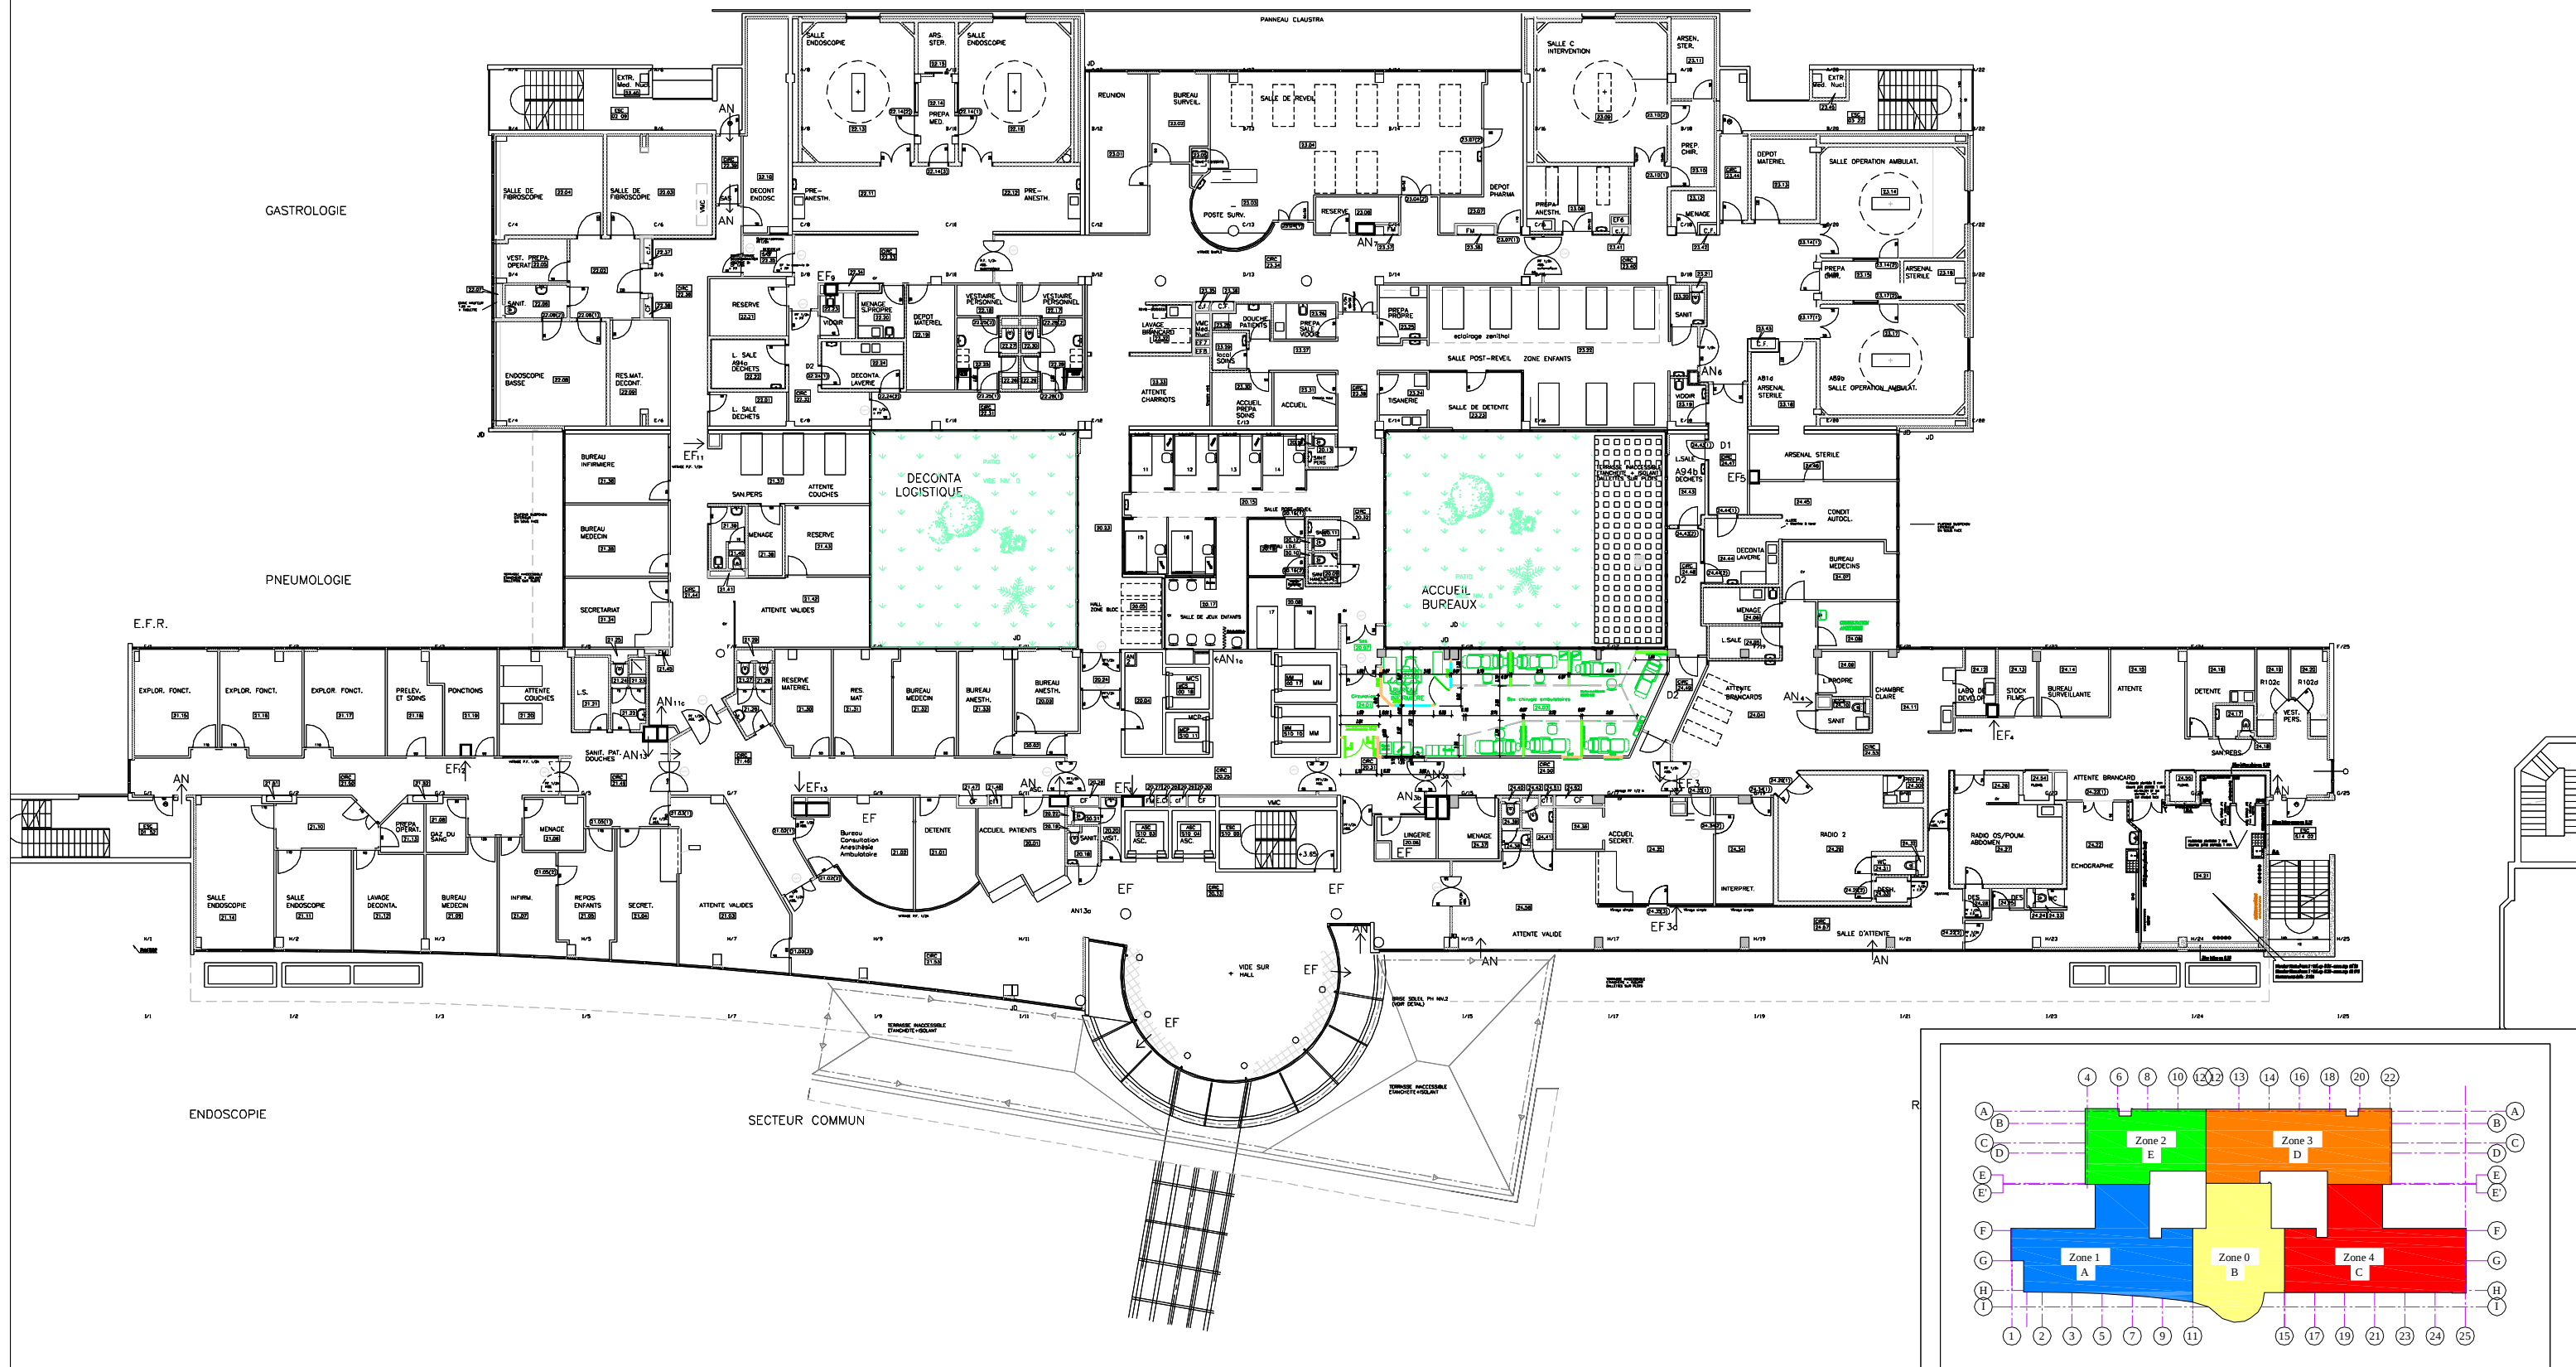

CLAUDE MONET

NIVEAU 2
Plan général

Echelle : 1/300

Date : 22.09.2009

Tech. Sup. C.A.O. : Le Day N.

N° :

Date	Modifications	Nom du fichier D.A.O.
A		50NZZGAB 2011 PRESENTATION PLAN A3.dwg
B		
C		