

Ø 110		PGS
Ø 160		PSL - EFS Urgence
Ø 160		PSL - EFS Bloc



C·H·U

Hôpitaux de Bordeaux

GROUPE HOSPITALIER PELLEGRIN



SERVICE INGENIERIE

DOMAINE

CHEMINEMENT du


réseau Pneumatique

Liaison EFS - UNDR

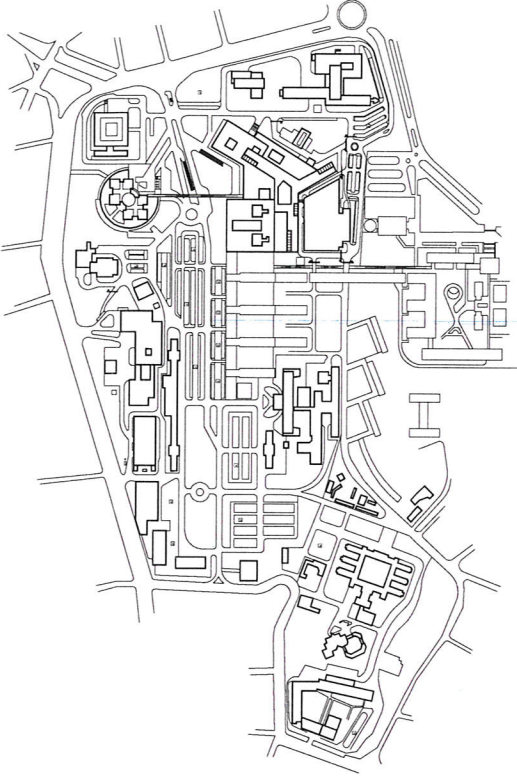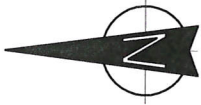DESSINE PAR : K.M	ECHELLE : 1/100 ème	DATE : 10/06/2010	MODIFIE LE :				
SYSTEME DE TRANSPORT PNEUMATIQUE DE PSL PRODUITS SANGUINS LABILES			A 30/11/2010				
			B				
			C				
			D				
			E				
			F				
			G				
ETAT des LIEUX	ESQ	PROJET	APS	APD	DCE	EXE	N° BTE S1


CHEMINEMENT GENERAL SUR LE DOMAINE DU CHU BORDEAUX PELLEGRIN

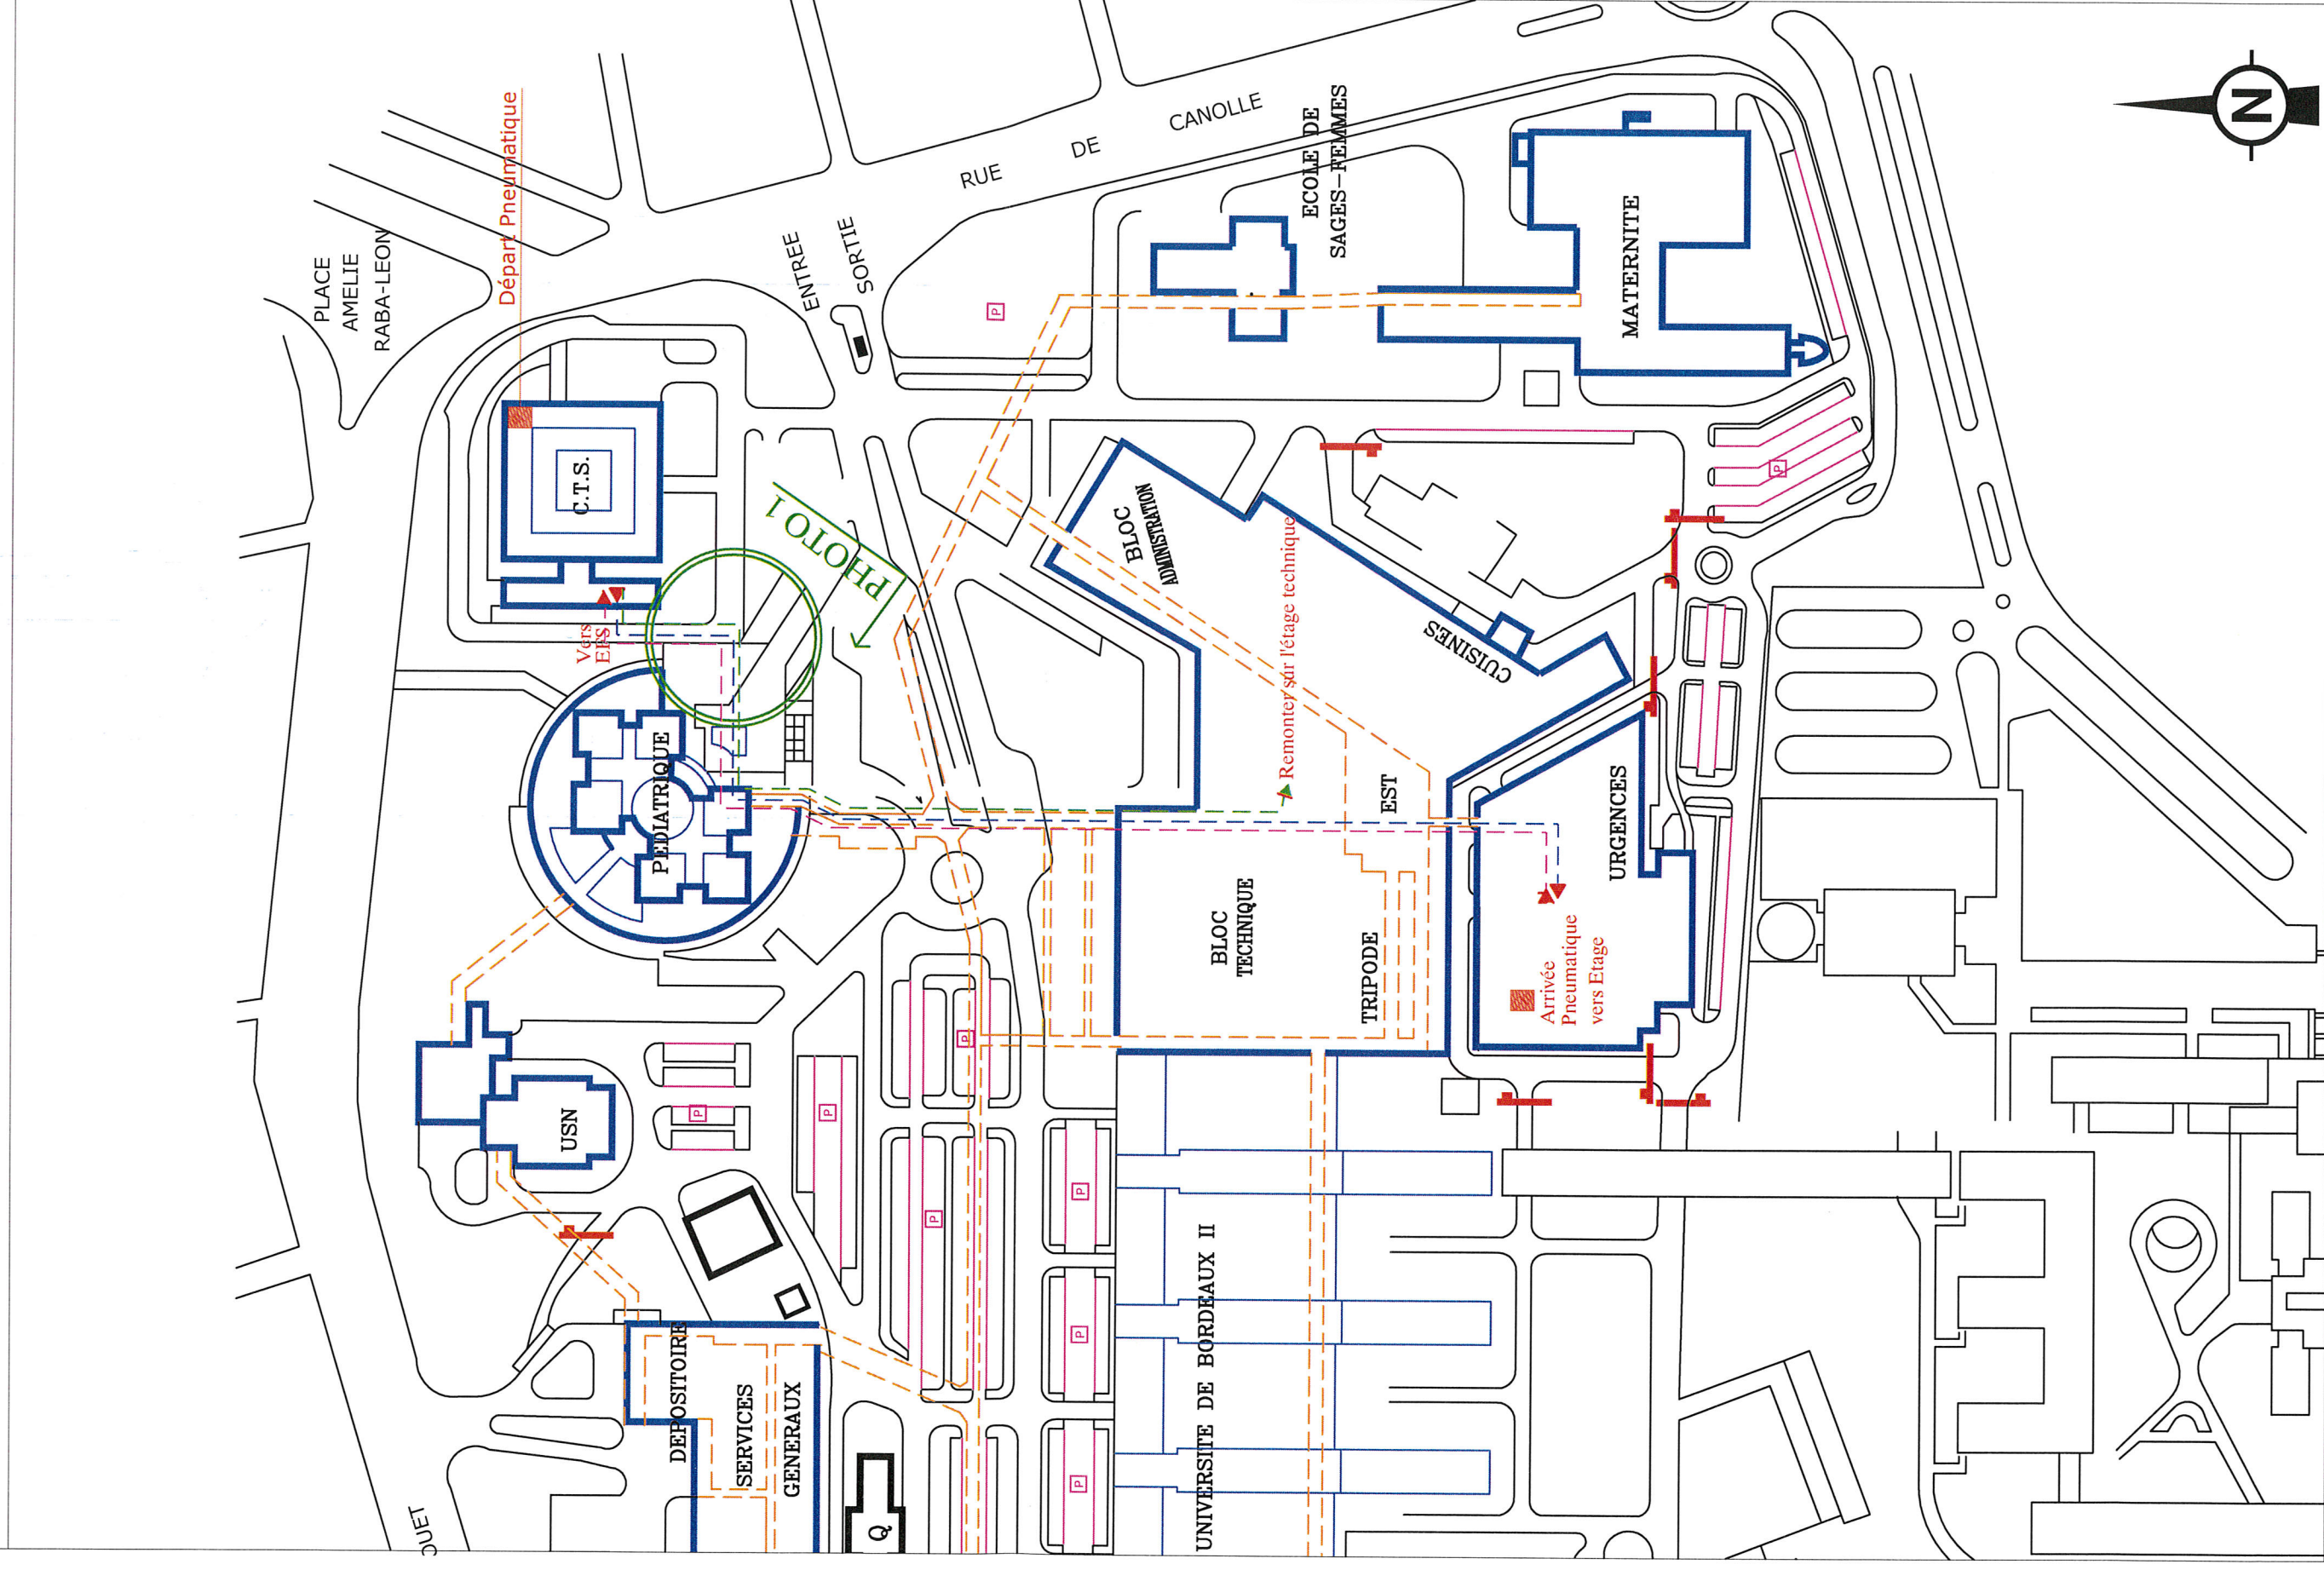

Ech: 1/200 ème


PASSAGE AU NIVEAU DU BLOC TECHNIQUE NIVEAU ETAGE TECHNIQUE

Ech: 1/200 ème

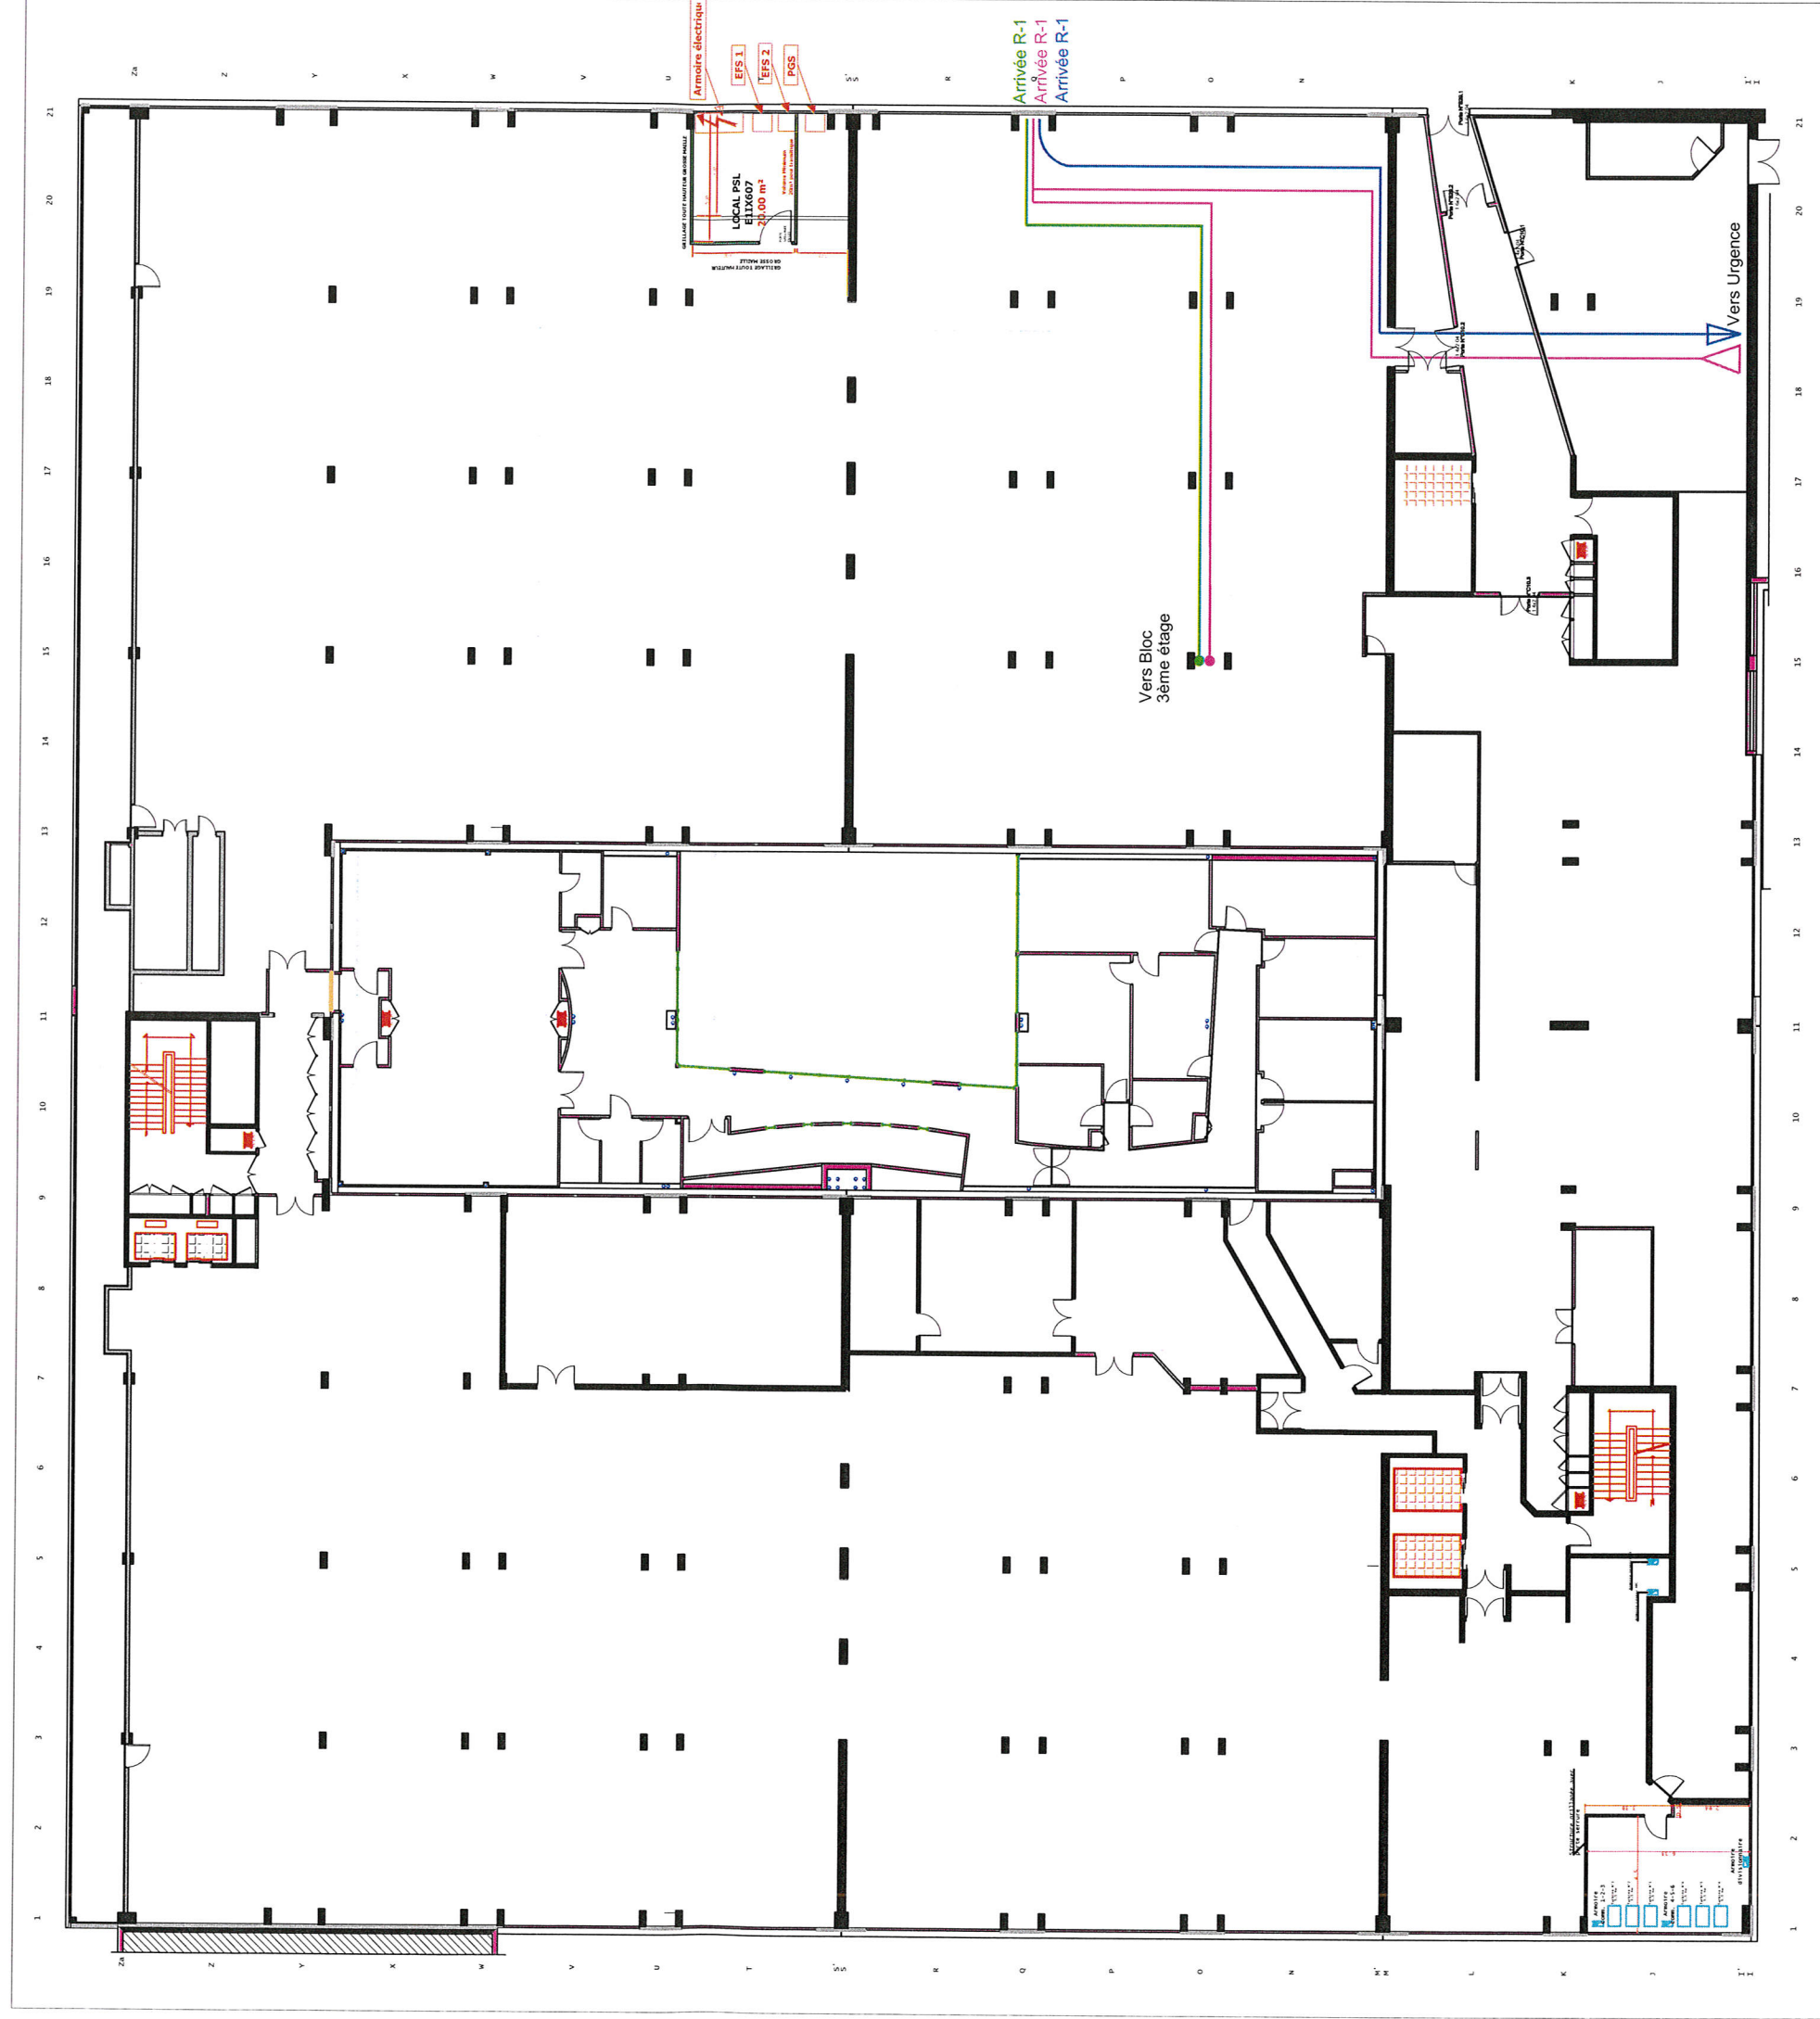

Ech: 1/200 ème


Ech: 1/200 ème

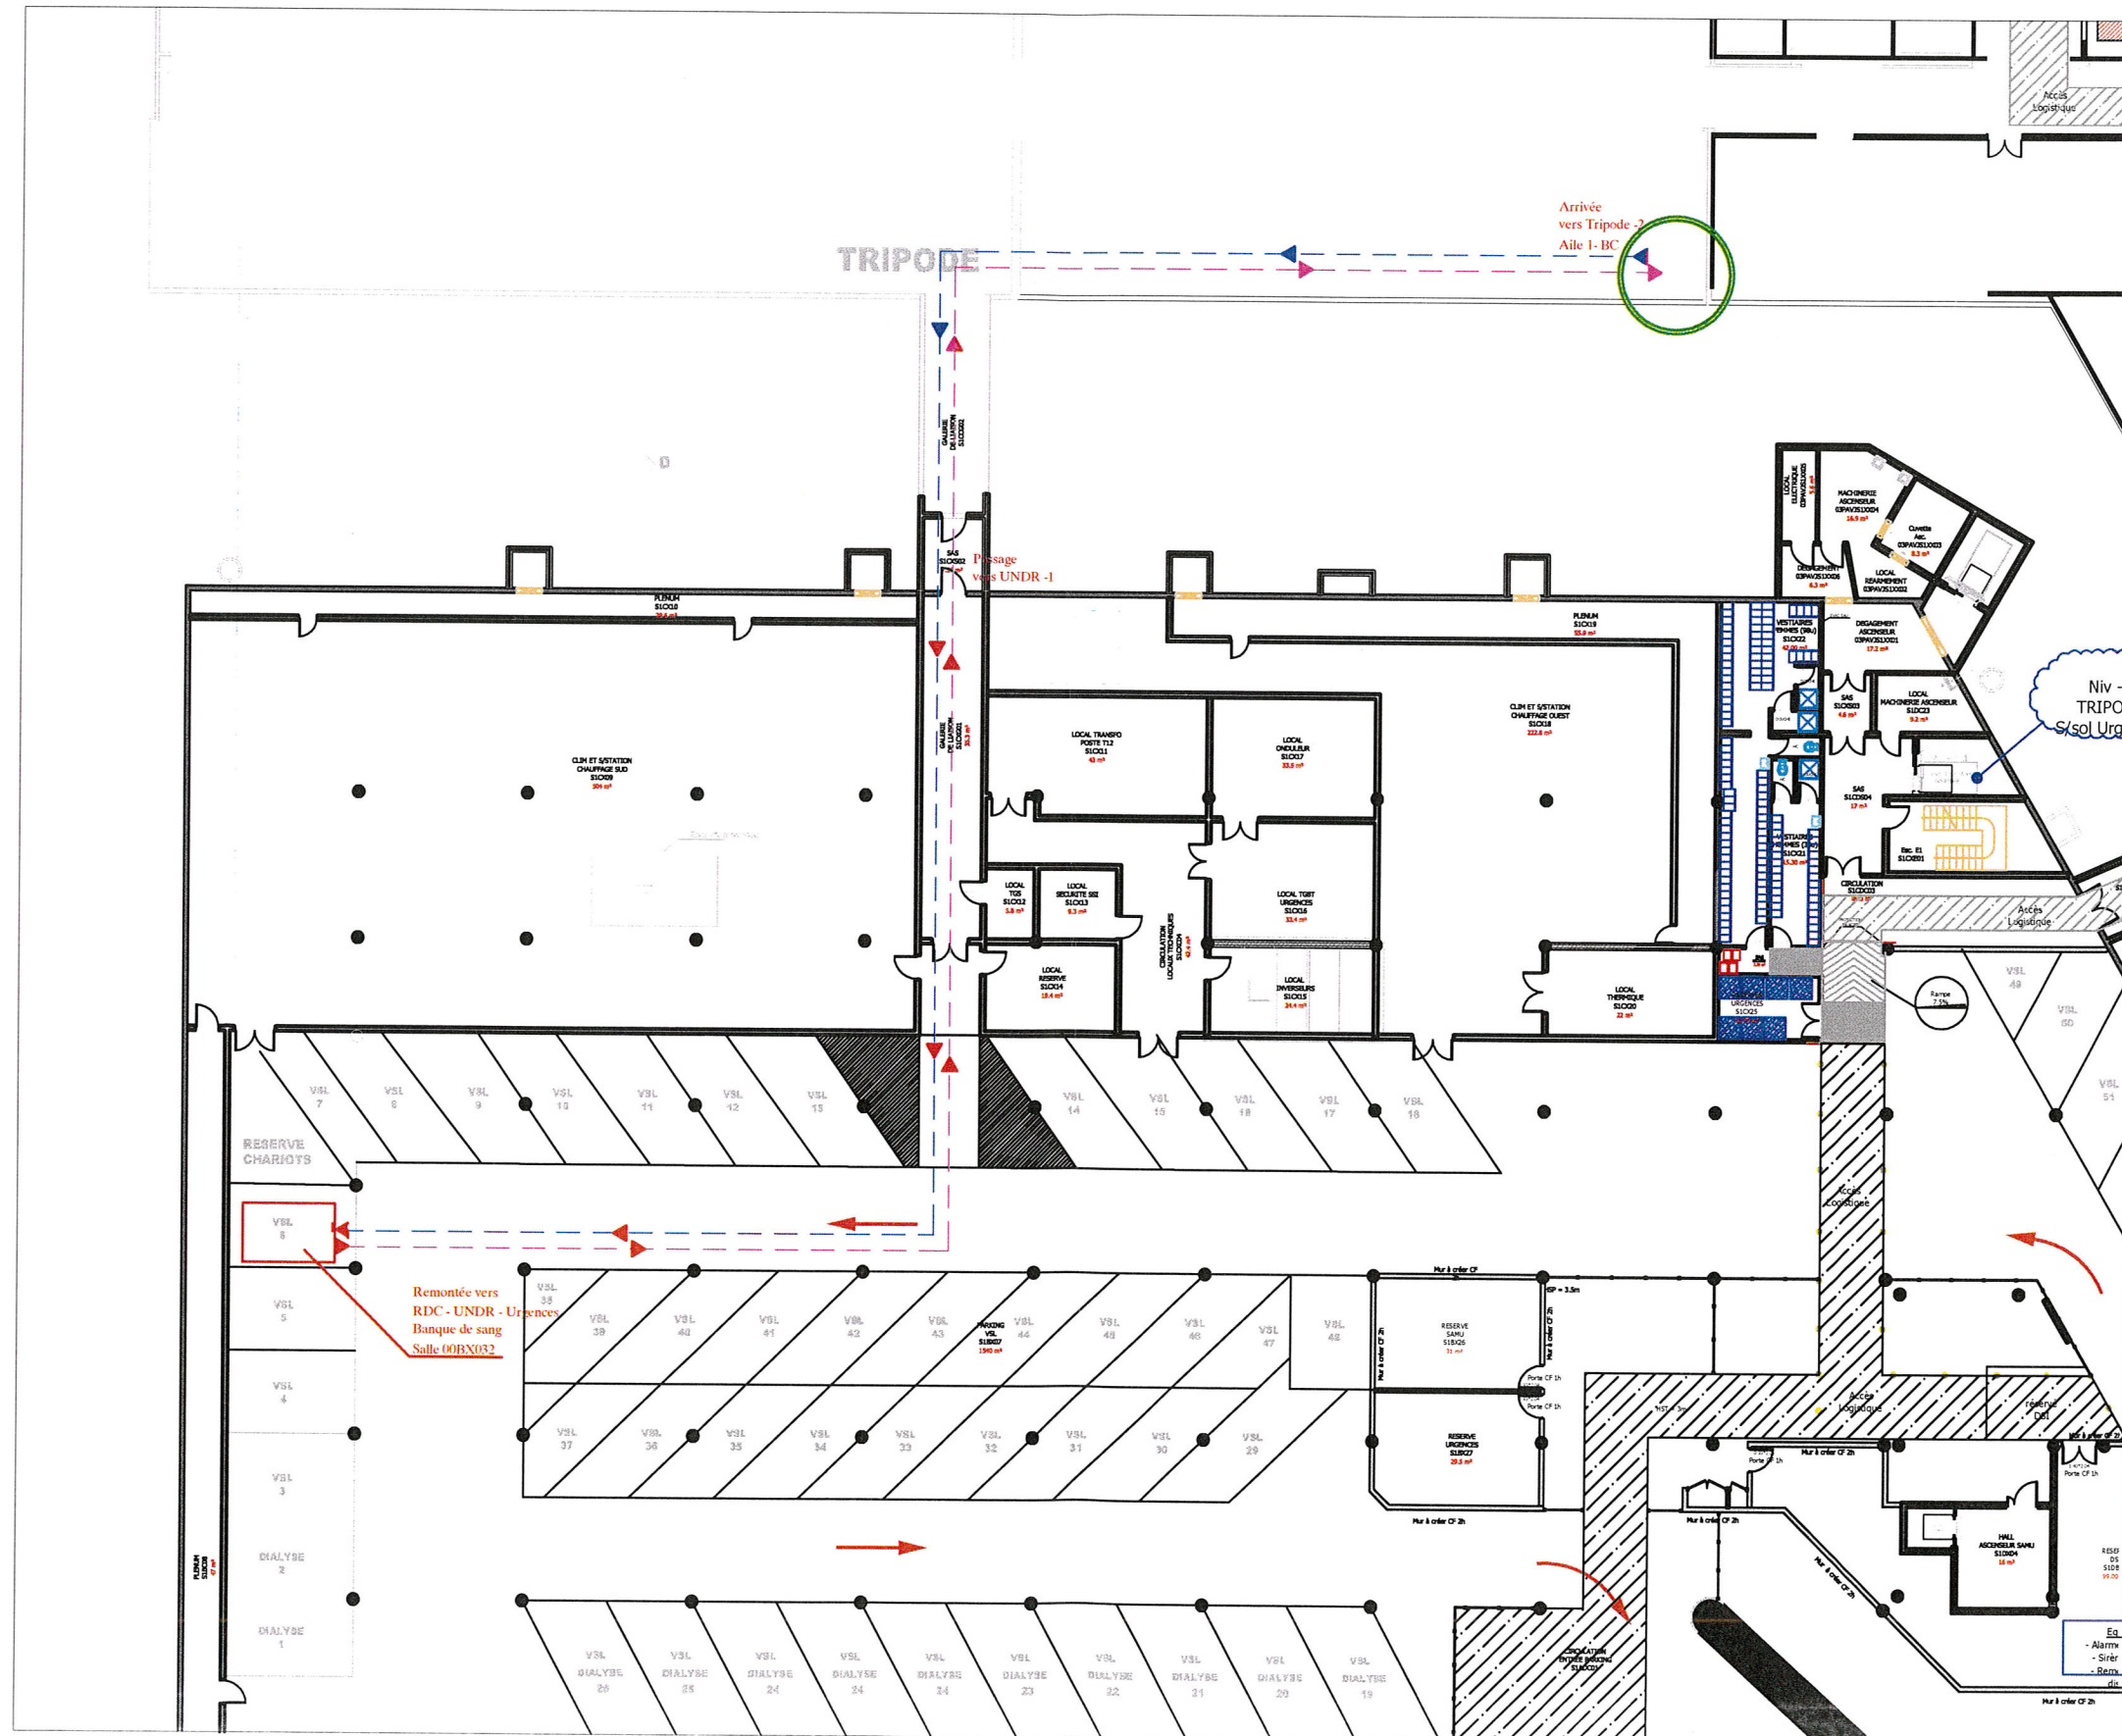

PASSAGE AU NIVEAU DU BLOC TECHNIQUE

NIVEAU 3ème ETAGE

Ech: 1/200 ème

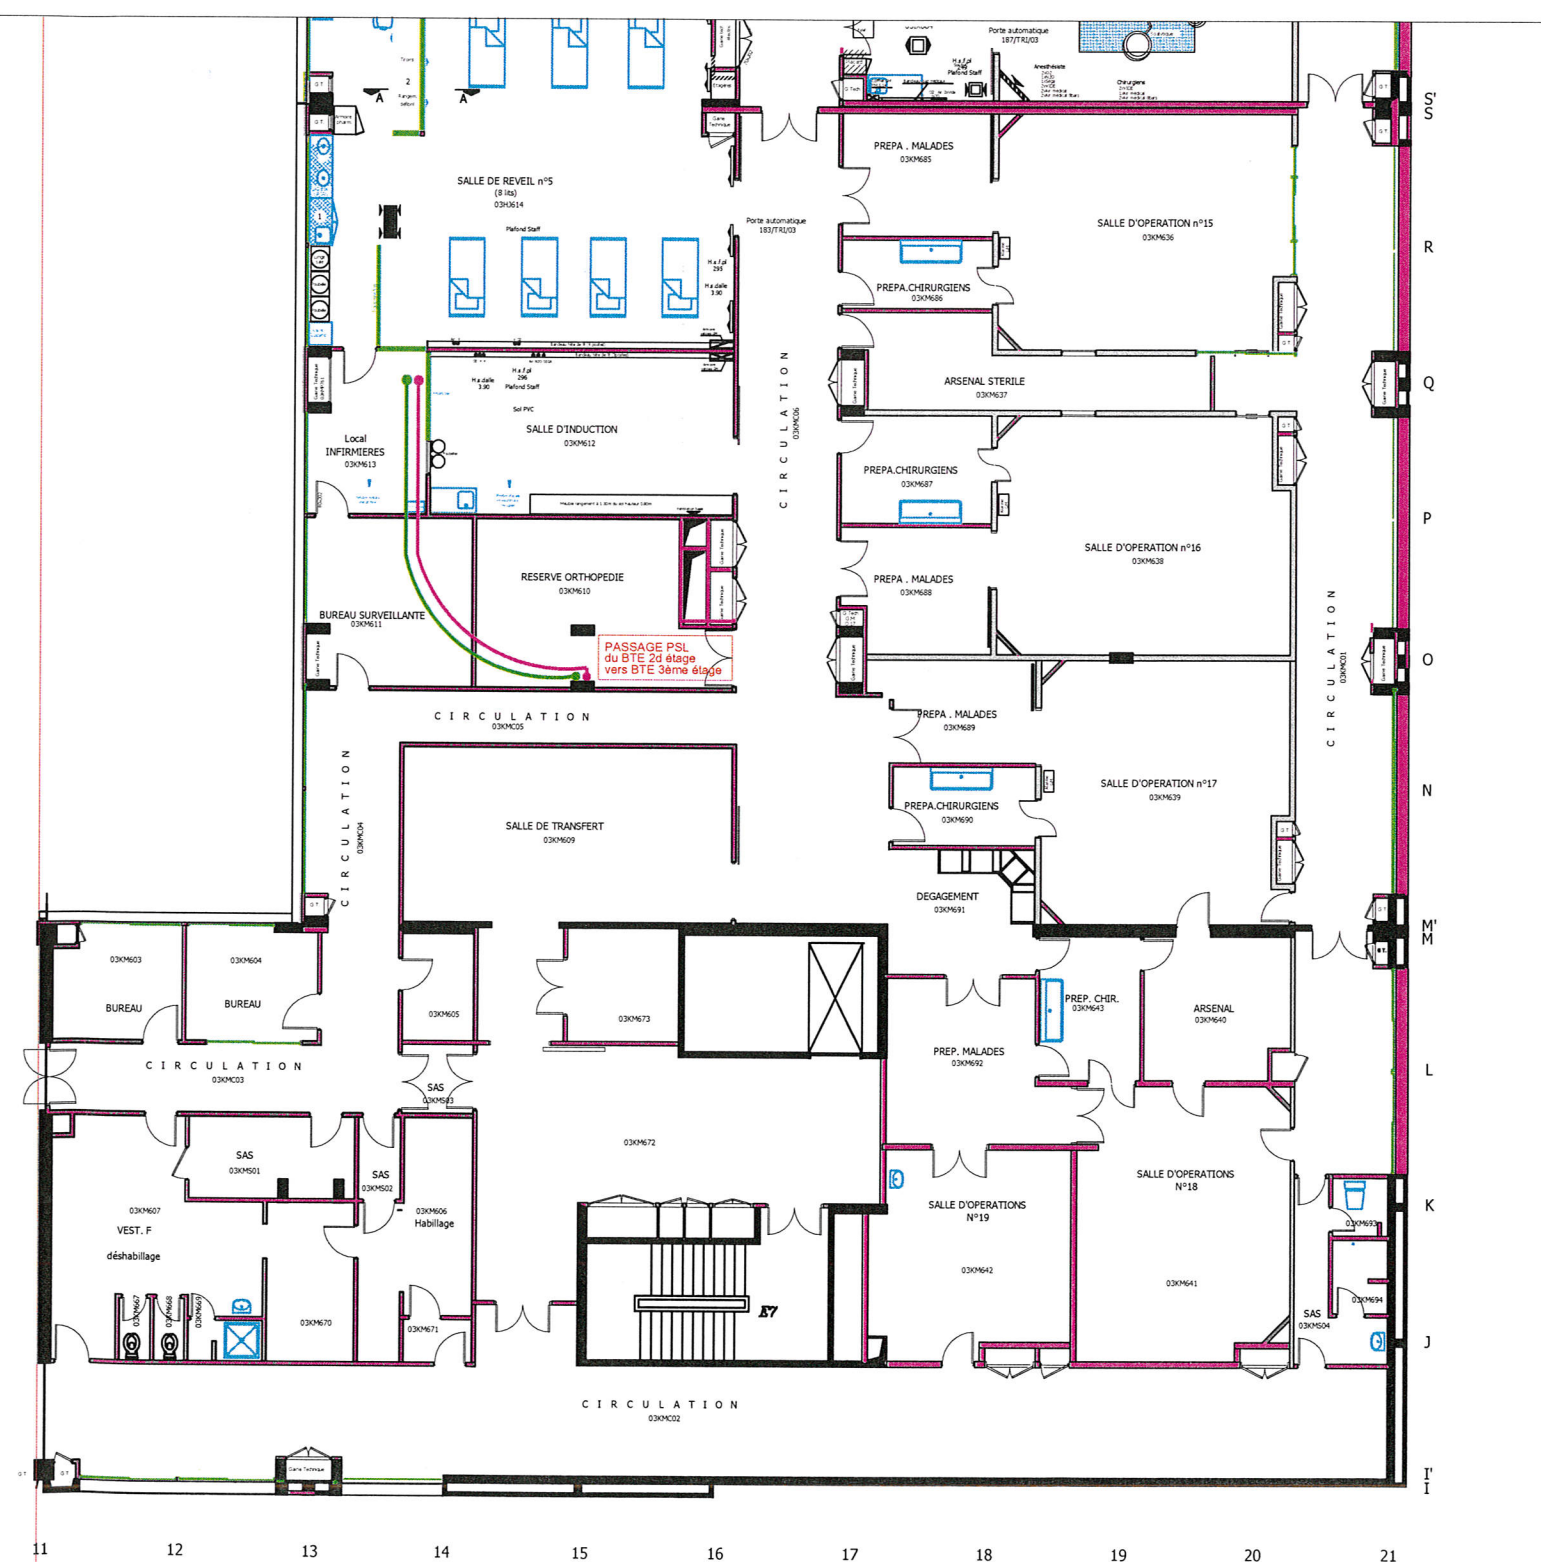

Ech: 1/200 ème

ARRIVEES et DEPARTS UNDR REZ DE CHAUSSEE

Ech: 1/50 ème

