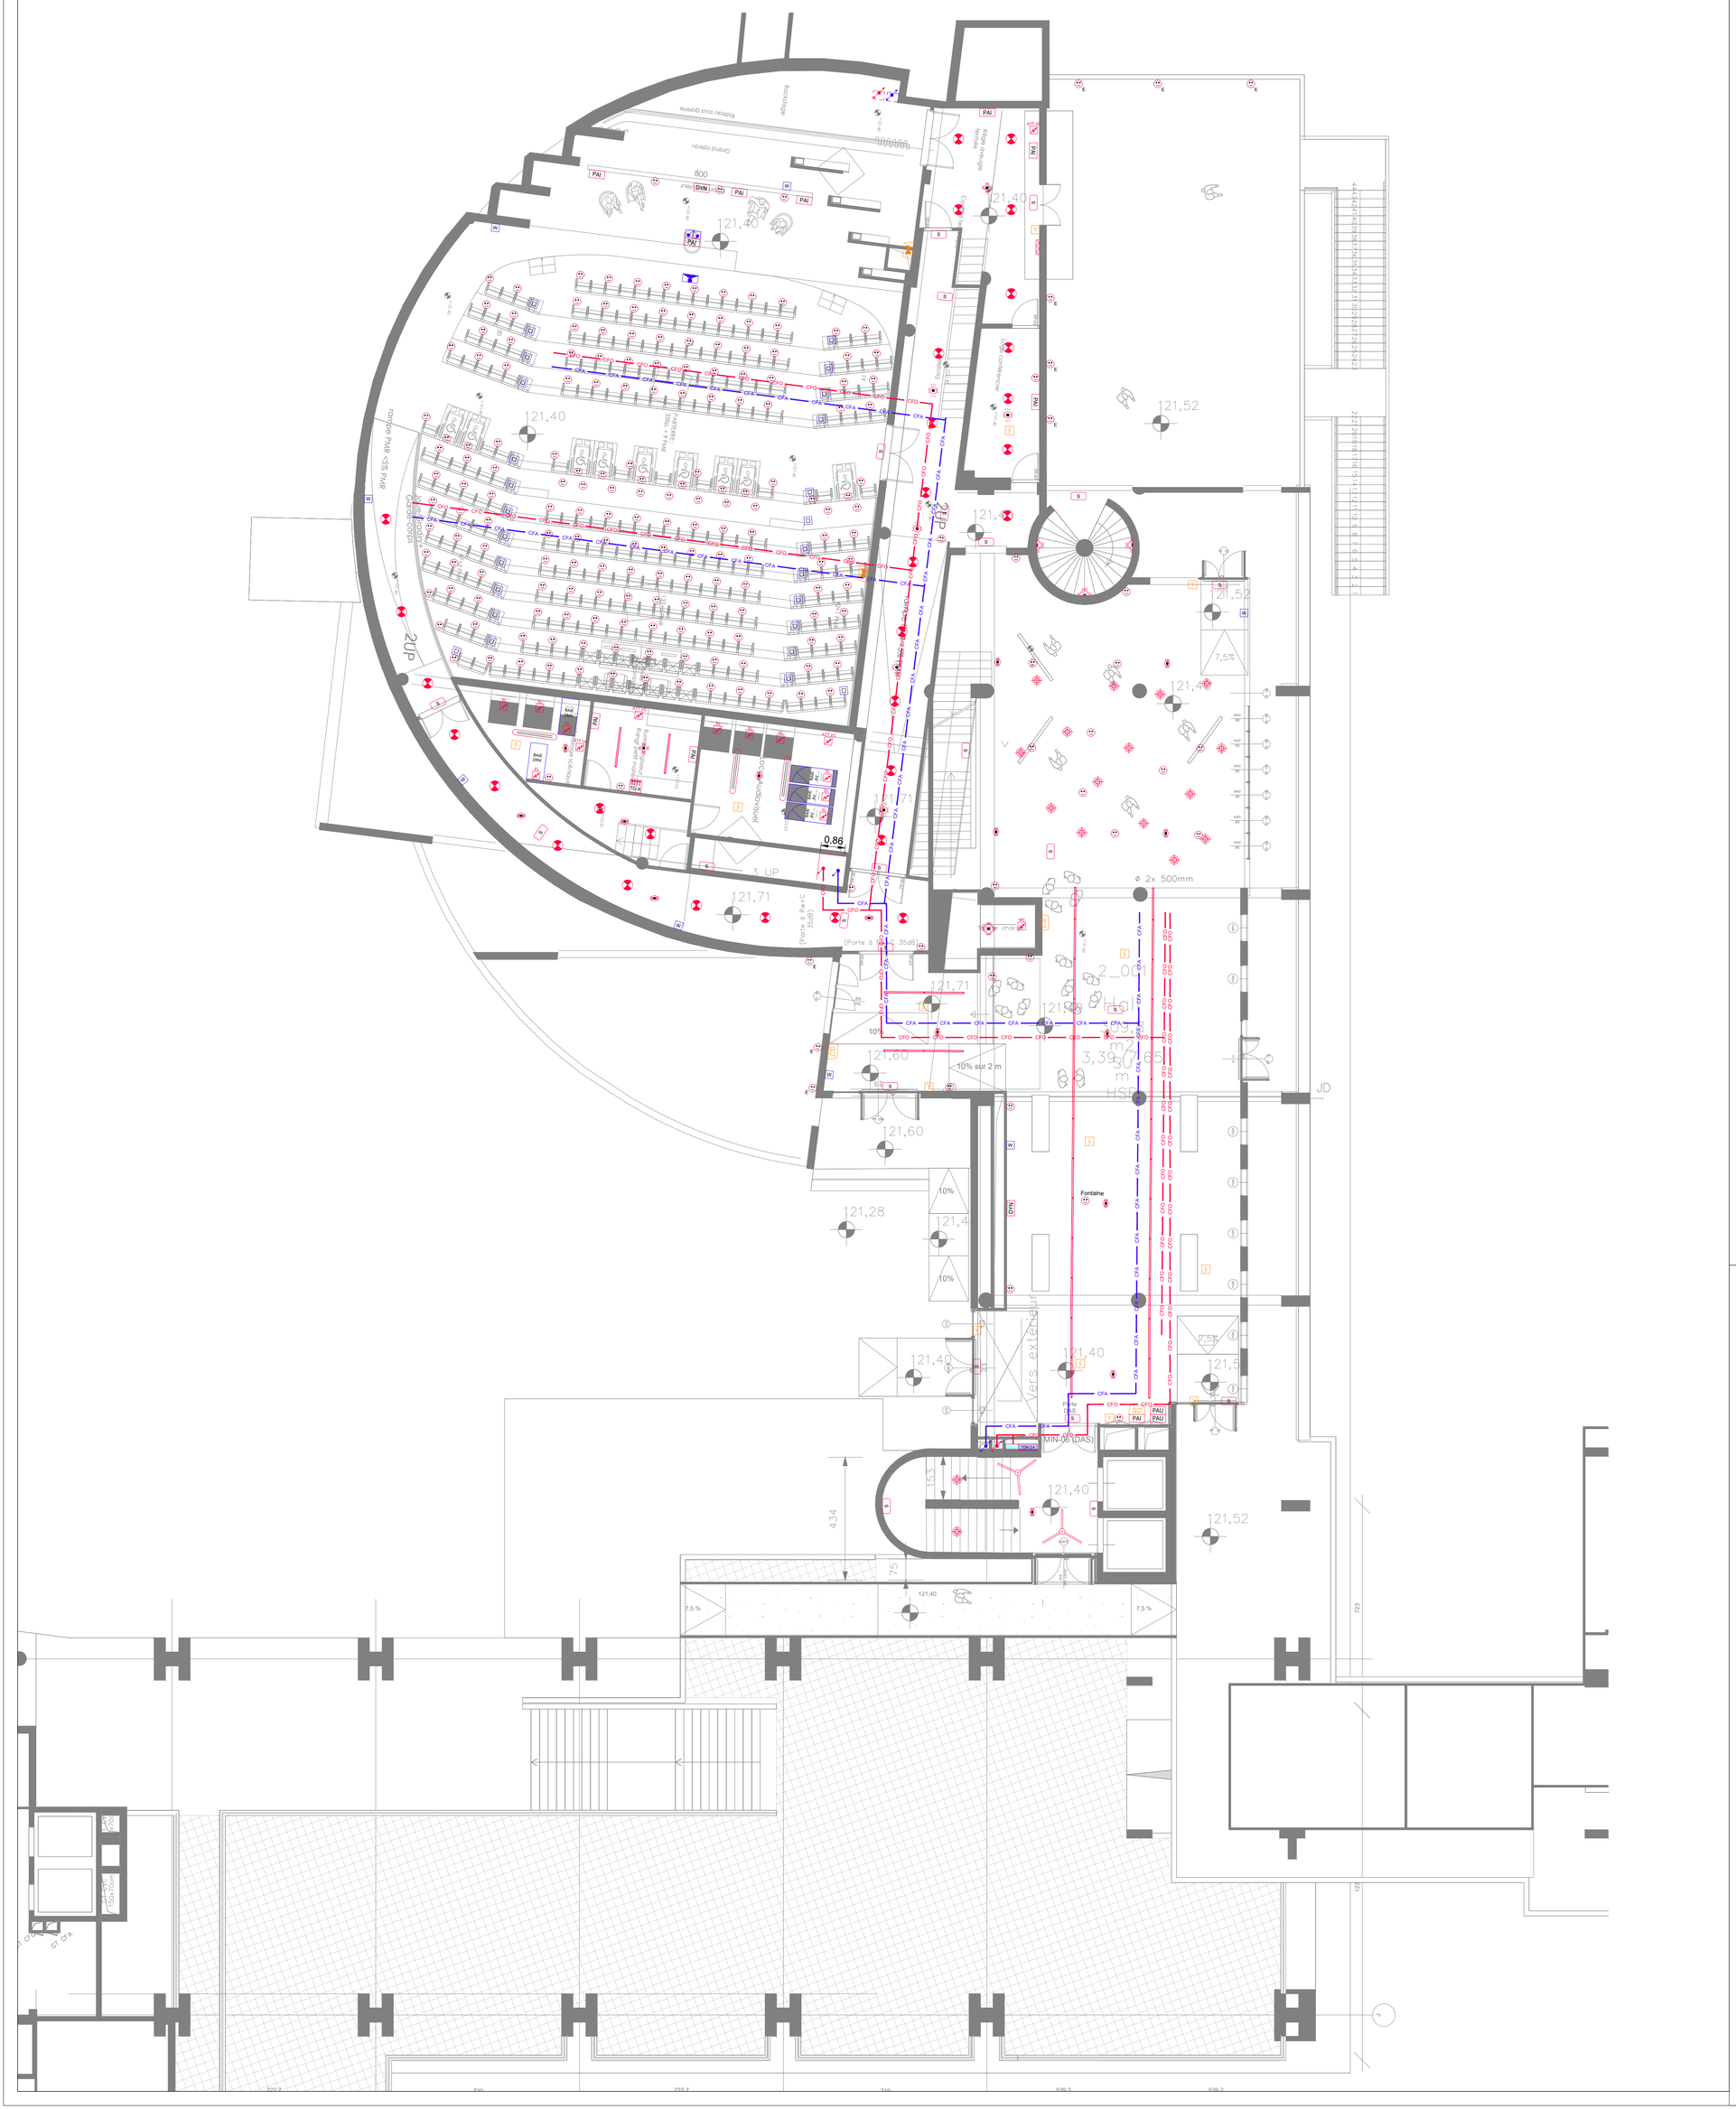

LEGENDE - CFO	
	ARMOIRE ELECTRIQUE
	COUPURE D'URGENCE ELECTRIQUE / ONDULEUR / VENTILATION
CFO	CDC CFO
	REMONTEE / DESCENTE CFO
	TYPE 01: SUSPENSION DECORATIVE LED A TROIS BRAS
	TYPE 02: SUSPENSION DECORATIVE LED CIRCULAIRE
	TYPE 03: LUMINAIRE LED LIGNE CONTINUE : 1,41m / 1,13m / 0,57m
	TYPE 04: SPOT ENCASTRE LED
	TYPE 05: DOWNLIGHT LED
	TYPE 06: PLAFONNIER 600x600 LED - BUREAUX
	TYPE 07: HUBLOT AVEC DETECTION INTEGREE
	TYPE 08: PLAFONNIER ETANCHE LED - GALERIE VS & LT
	TYPE 09: SPOT ROND- AUDITORIUM
TGBT ECLAIRAGE	TABLEAU DE COMMANDE ECLAIRAGE
	TYPE A: DETECTEUR DE MOUVEMENT - CIRCULATIONS
	TYPE B: DETECTEUR DE MOUVEMENT POUR SANITAIRES / LOCAUX TECHNIQUES & LOCAUX BORGNES
	TYPE C:DETECTEUR DE MOUVEMENT - BUREAUX
	PC 16A 2P+T / HAUTE=1,2m / ETANCHE
N	N PC 16A 2P+T
	PC 16A 2P+T PLAFOND
	PC 20A 3P+N+T
	MISE A LA TERRE
PAI	POSTE DE TRAVAIL VDI
PAU	POSTE DE TRAVAIL USB
DYN	AFFICHAGE DYNAMIQUE
	ATTENTE ELECTRIQUE
	SECHE MAINS ELECTRIQUE
S	BLOC AUTONOME D'ECLAIRAGE DE SECURITE EVACUATION
A	BLOC AUTONOME D'ECLAIRAGE DE SECURITE AMBIANCE
	PANNEAU RAYONNANT 750W

LEGENDE - CFA	
BAIE	BAIE 19" VDI- REPARTITEUR GENERAL / SOUS REPARTITEUR
CFA	CDC OPERATEUR TELECOM
	REMONTEE / DESCENTE OPERATEUR TELECOM
	PRISE RJ45 COMMUNICATION
W	PRISE RJ45 POUR BORNE WIFI
	POINT DE RACCORDEMENT MURAL POUR DIFFUSION VERS VIDEO PROJ
	POINT DE RACCORDEMENT POUR VIDEO PROJ
	HAUT PARLEUR EN APPLIQUE
	INTERPHONIE SECURITE - EAS
	LECTEUR DE BADGE
GAC	ALIMENTATION GÂCHE ELECTRIQUE

LEGENDE - SSI	
	TABLEAU D'ALARME INCENDIE
	DECLENCHEUR MANUEL A MEMBRANE DEFORMABLE
	DECTECTEUR AUTOMATIQUE D'INCENDIE
	DECTECTEUR LINEAIRE D'INCENDIE
DS	DIFFUSEUR SONORE D'ALARME GENERALE INCENDIE (DS)
	DIFFUSEUR SONORE D'ALARME A MESSAGE PARLE
	BLOC AUTONOME D'ALARME SONORE + FLASH
	FLASH LUMINEUX D'ALARME INCENDIE ATTENTE ELECTRIQUE POUR ASSERVISSEMENT VENTOUSE

MC² / Marseille Creativity Center

Ecole Centrale Marseille - 38 Rue Frédéric Joliot Curie - 13013 Marseille

MAITRE D'OUVRAGE : RECTORAT AIX MARSEILLE

Place Lucien Paye 13 621 AIX EN PROVENCE CEDEX 1 T 04 42 91 70 00

MAITRISE D'ŒUVRE

ARCHITECTE : Atelier(s) Alfonso Femia sas
55 rue des petites écuries 75 010 PARIS T 01 42 46 28 94

BET : ITE PARTENAIRES
Bureaupôle Bât A - 2 Avenue Elsa Triolet 13 008 MARSEILLE T 04 91 53 20 74

BET Environnemental : OASIIS
391 Avenue de Jouques - ZI Les Paluds BP 71120 13 782 AUBAGNE CEDEX T 04 42 18 61 86

BET SCENOGRAPHE : DUCKS SCENO
1 Rue du Dr Fleury Pierre Papillon 69 100 VILLERBANNE T 04 37 45 30 45

Acousticien : PEUTZ & ASSOCIES
3 Rue Hippolyte Flandrin 69 001 LYON T 04 78 39 78 32

BET Démolition : LMPR Groupe IRAM
10/12 bat B11 Avenue Louise Michel 91 000 EVRY T 01 60 89 49 73

CONTROLEUR TECHNIQUE : QUALICONSULT
203 Avenue Paul Julien (D7N) - Domaine de l'Escapade - Bâtiment E - Palette 13 100 LE THOLONET T 04 42 37 09 80

COORDONNATEUR SPS : Bureau VERITAS
AIX EN PROVENCE T 04 42 37 25 00

NUMERO D'AFFAIRE	DATE
I206	JANVIER 2026
PHASE	NUMERO DU DOCUMENT
DCE	EL03
ECHELLE	DESIGNATION
1:100	PLAN D'IMPLANTATION R+2 LOT N°10 - ELECTRICITE CFO-CFA-SSI

MODIFICATIONS	Date	Indice	Description modification
Edition originale	30/01/2026	0	