


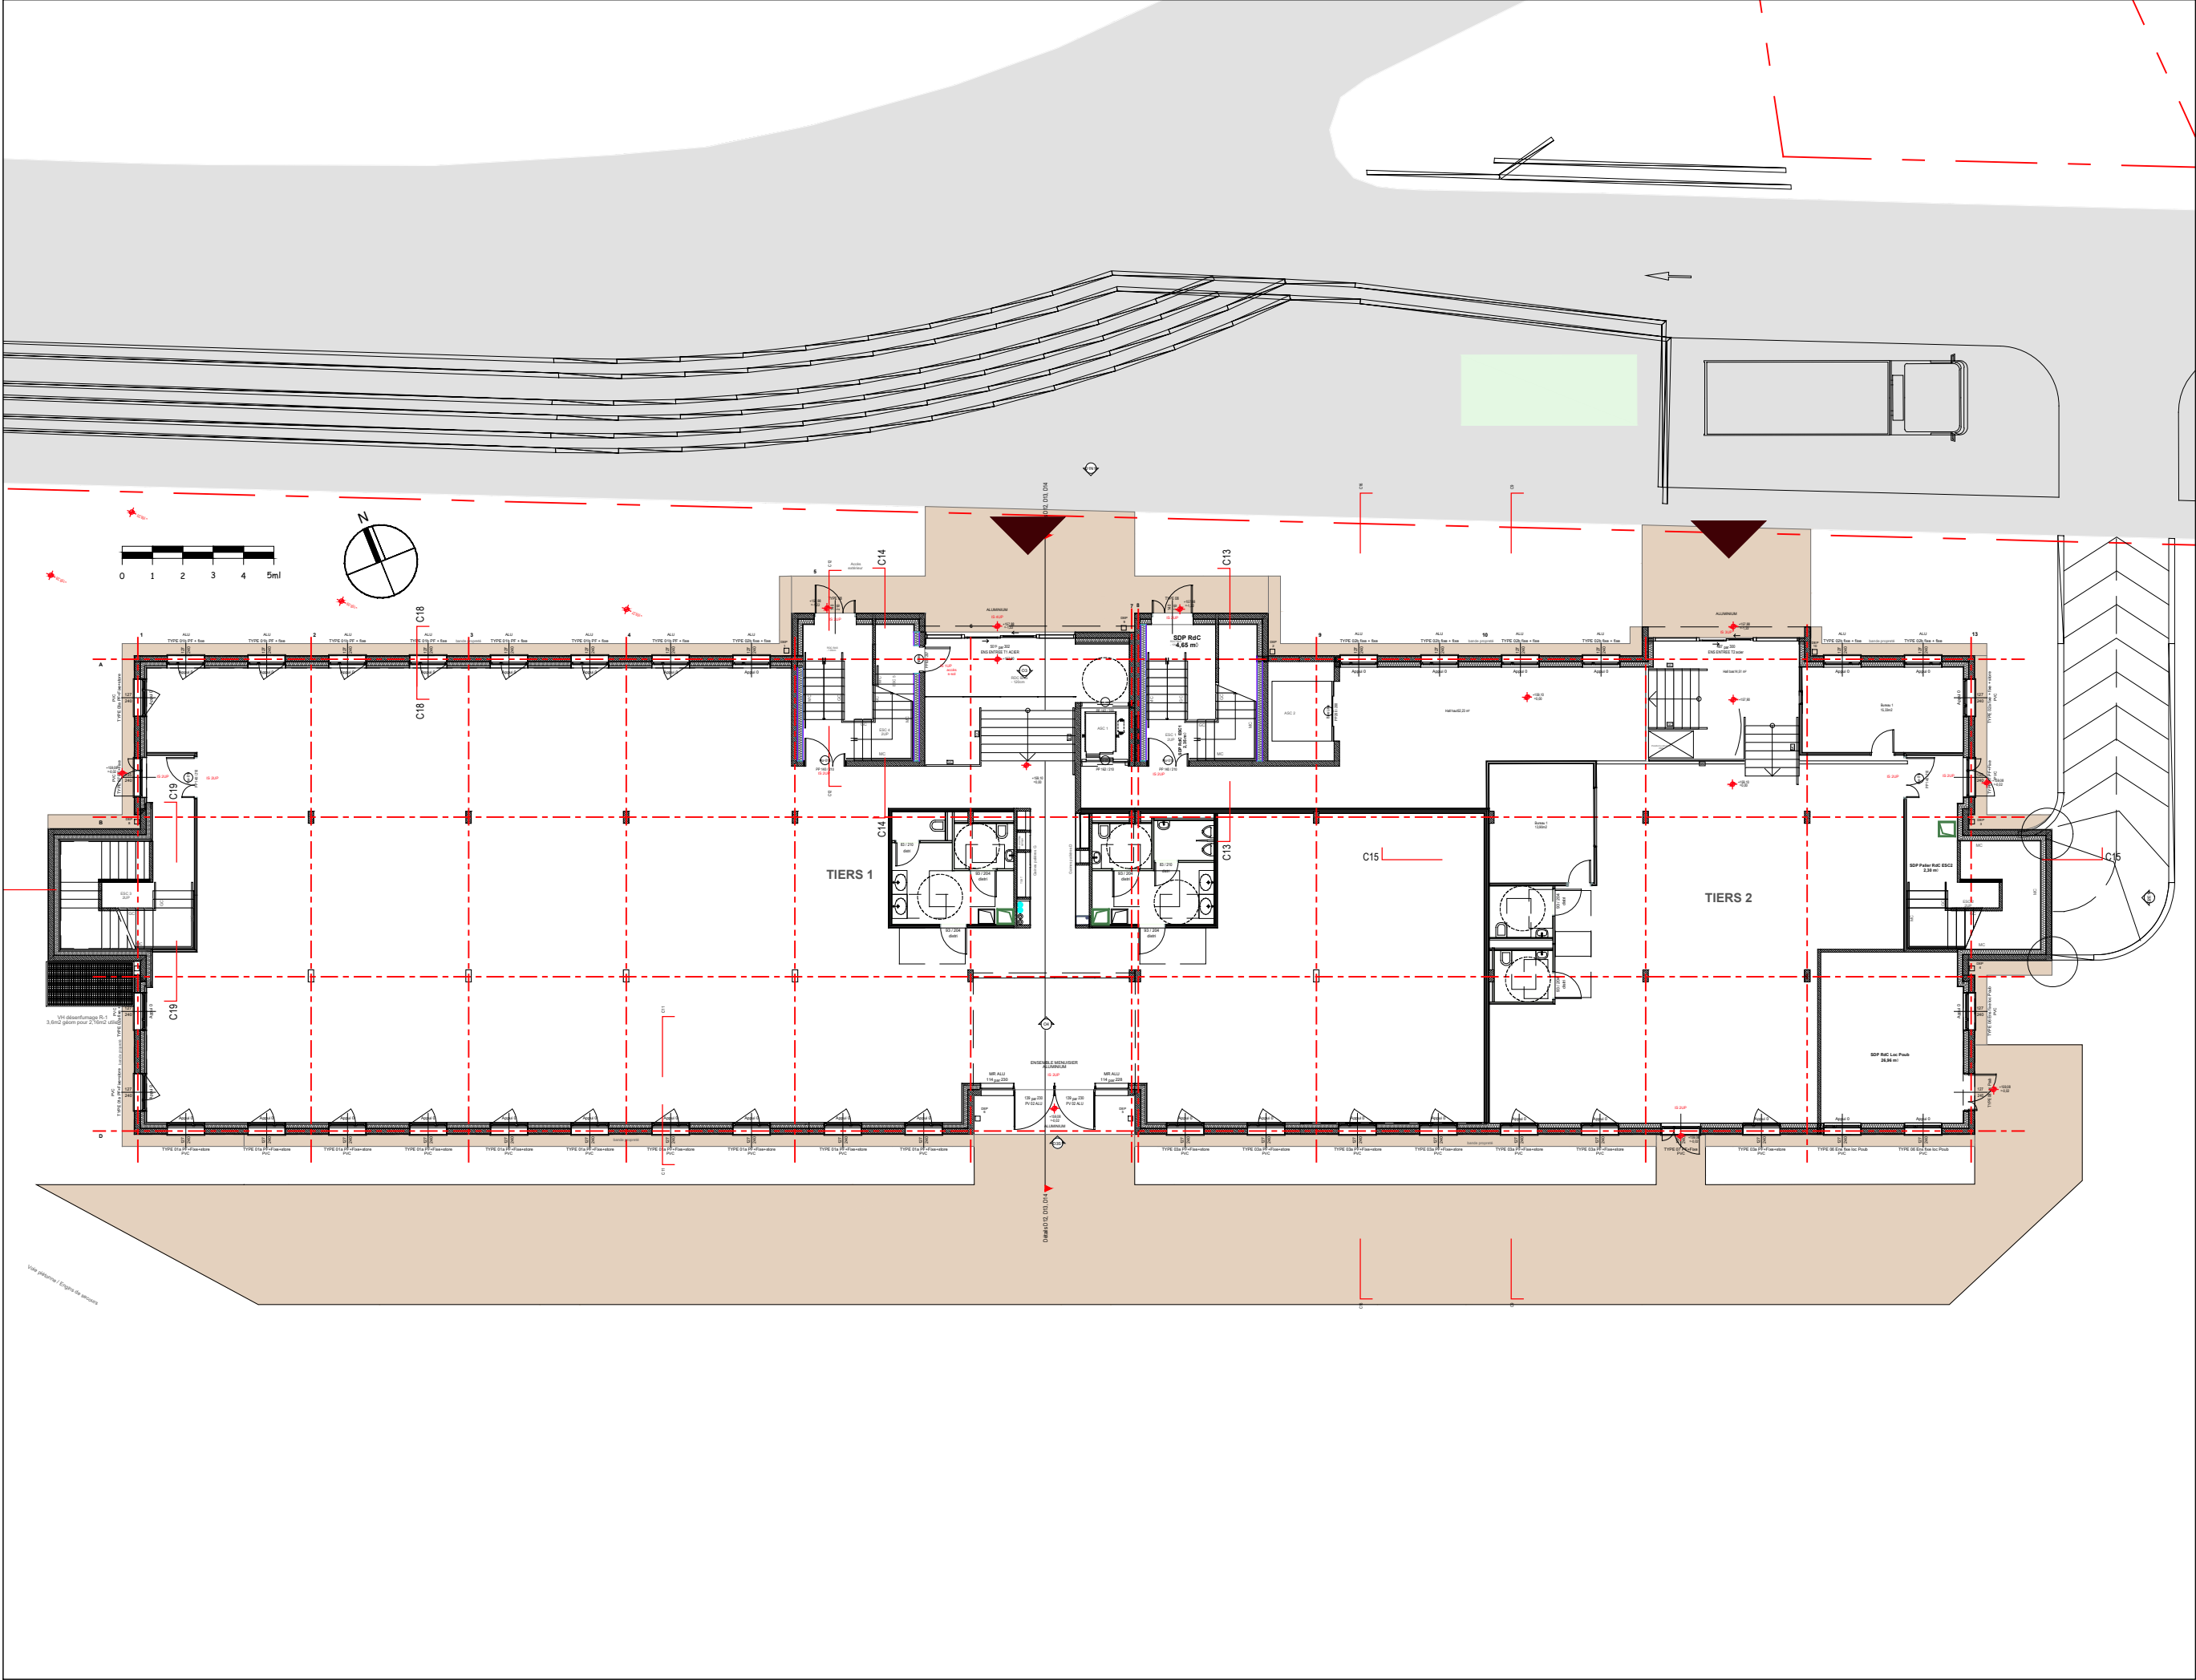

MOSELLE

P RÉ C.I. Grand Est
9 Bd Joffre
54047 Nancy
Tel. : 03 83 85 67 93

AMENAGEMENT
Code RAP : M57D0XX
VEFA THIONVILLE


PLAN RDC

ESQUISSE

EXISTANT

Date : 10/03/26 Echelle : Graph.

01

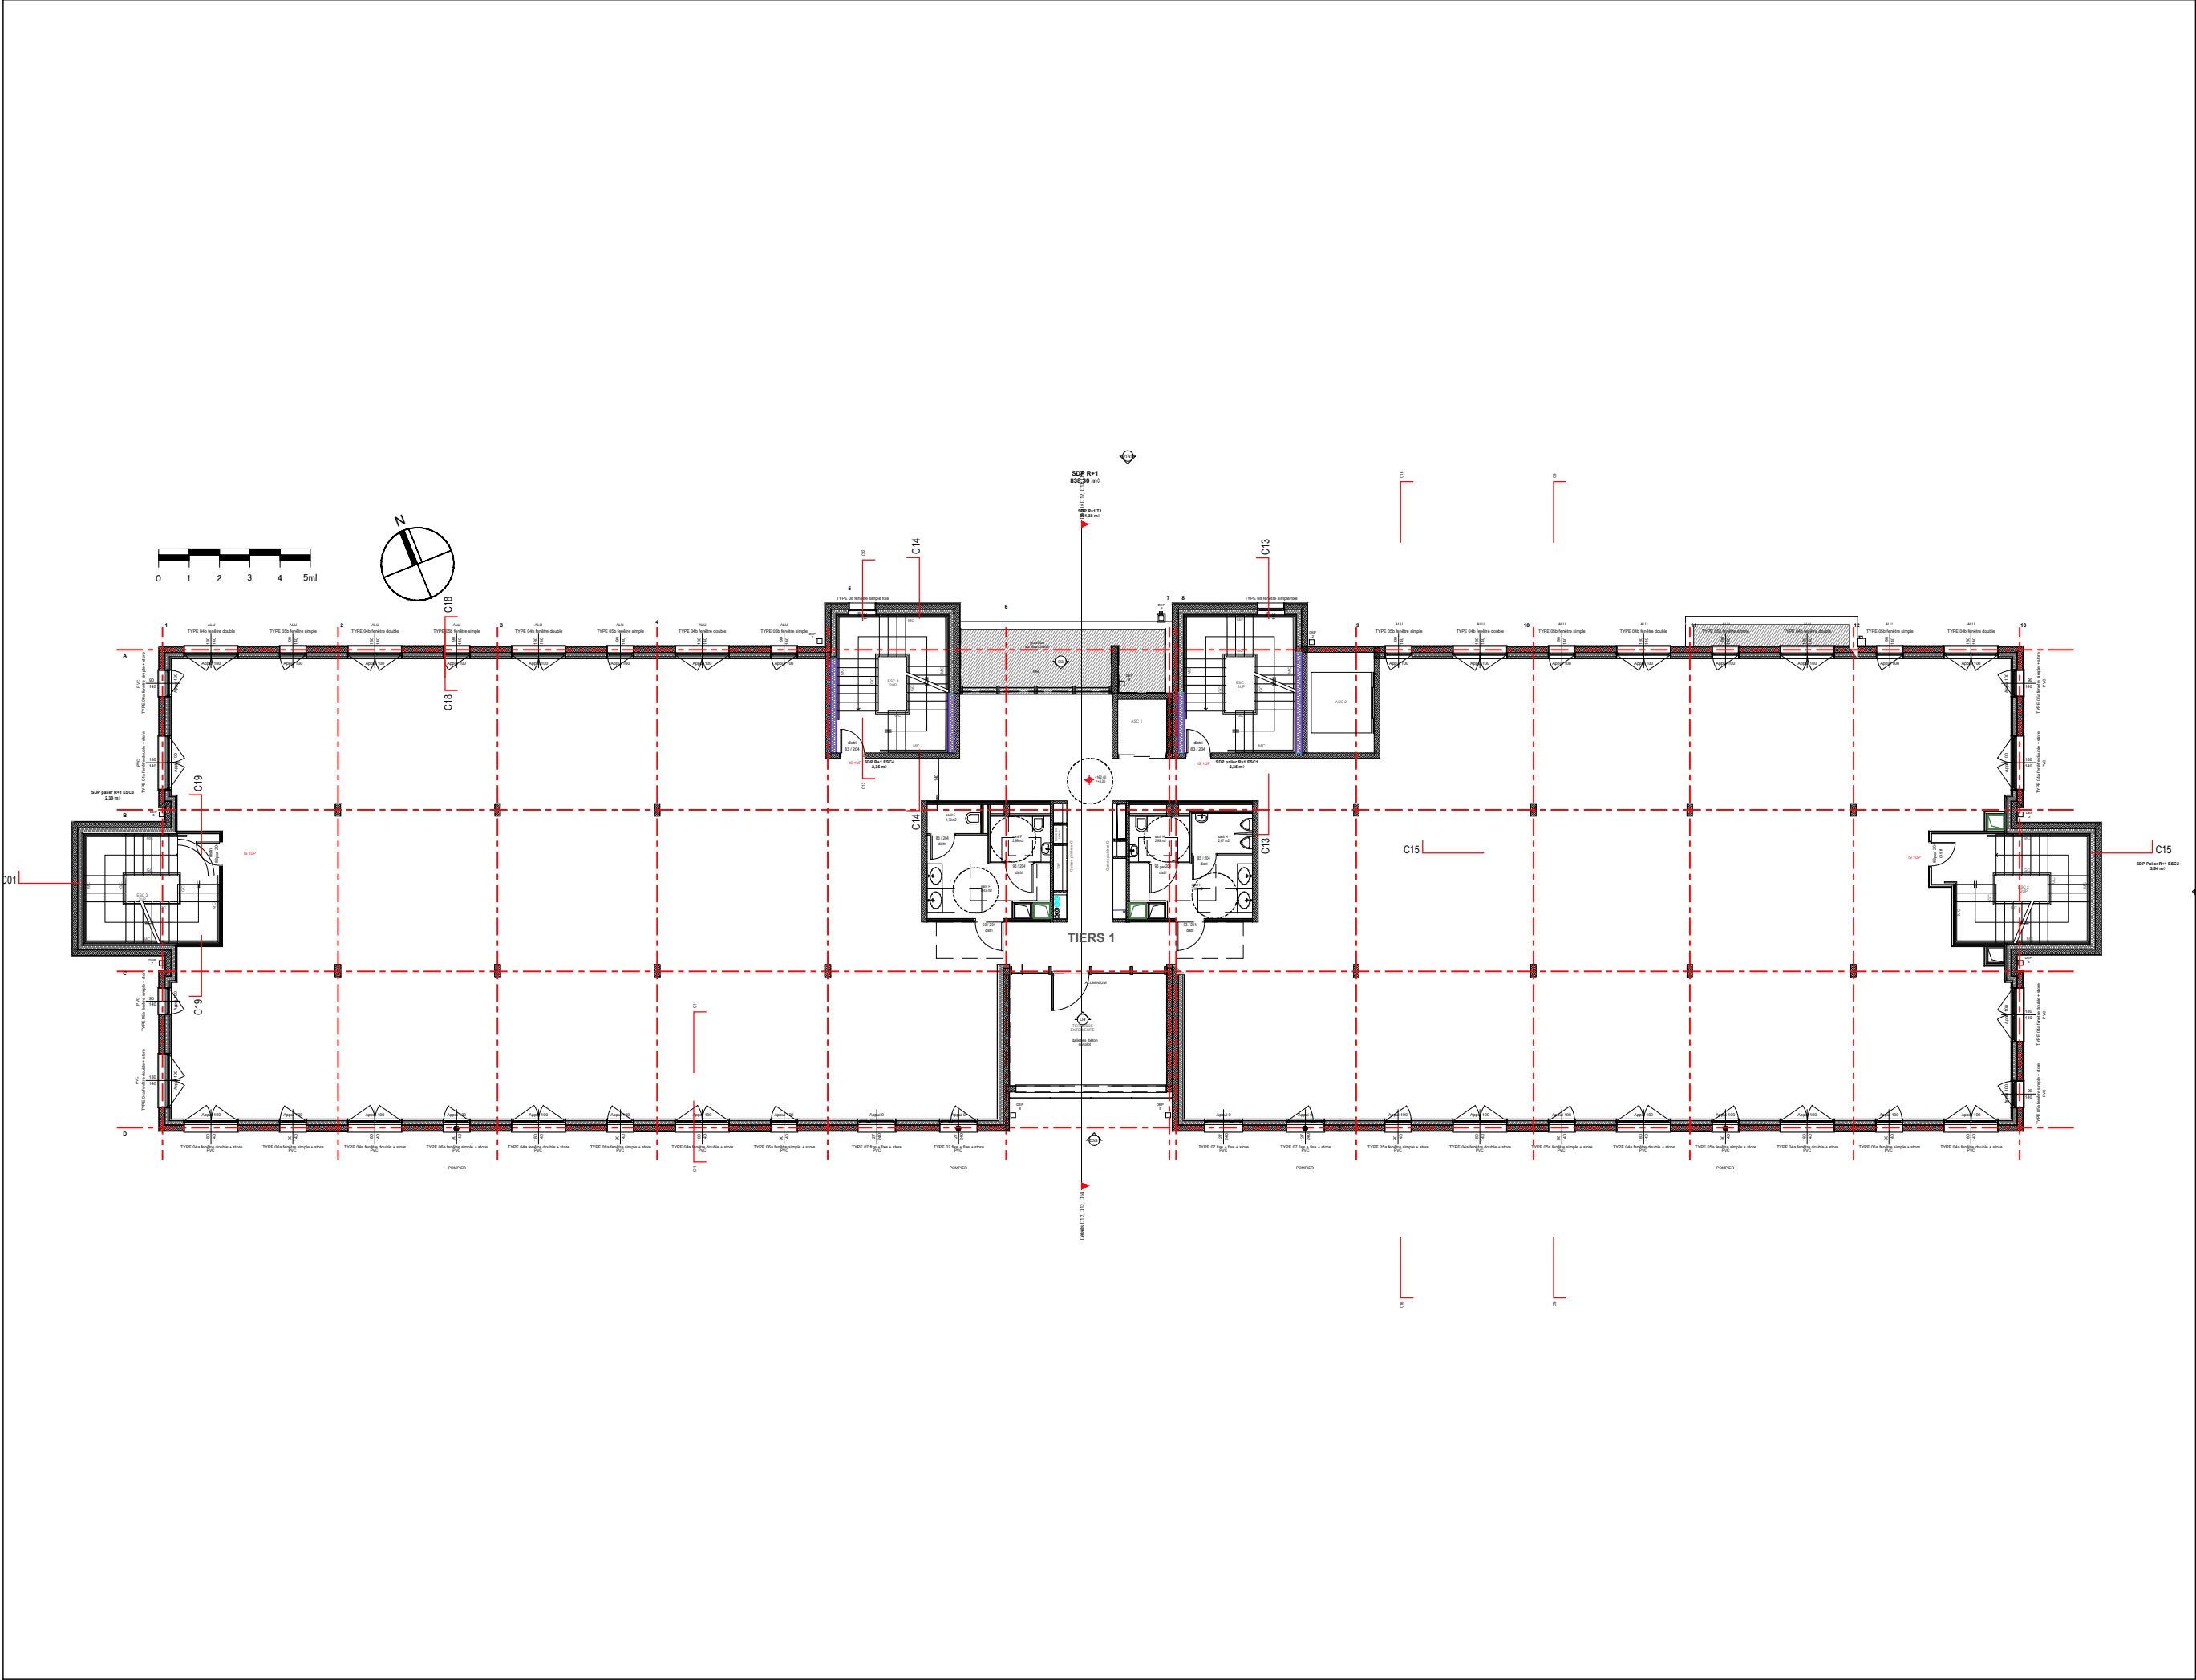

MOSELLE


P RÉ C.I. Grand Est
9 Bd Joffre
54047 Nancy
Tel. : 03 83 85 67 93

AMENAGEMENT
Code RAP : M57D0XX
VEFA THIONVILLE

PLAN R+1
ESQUISSE


EXISTANT
Date : 10/02/26 Echelle : Graph.

03

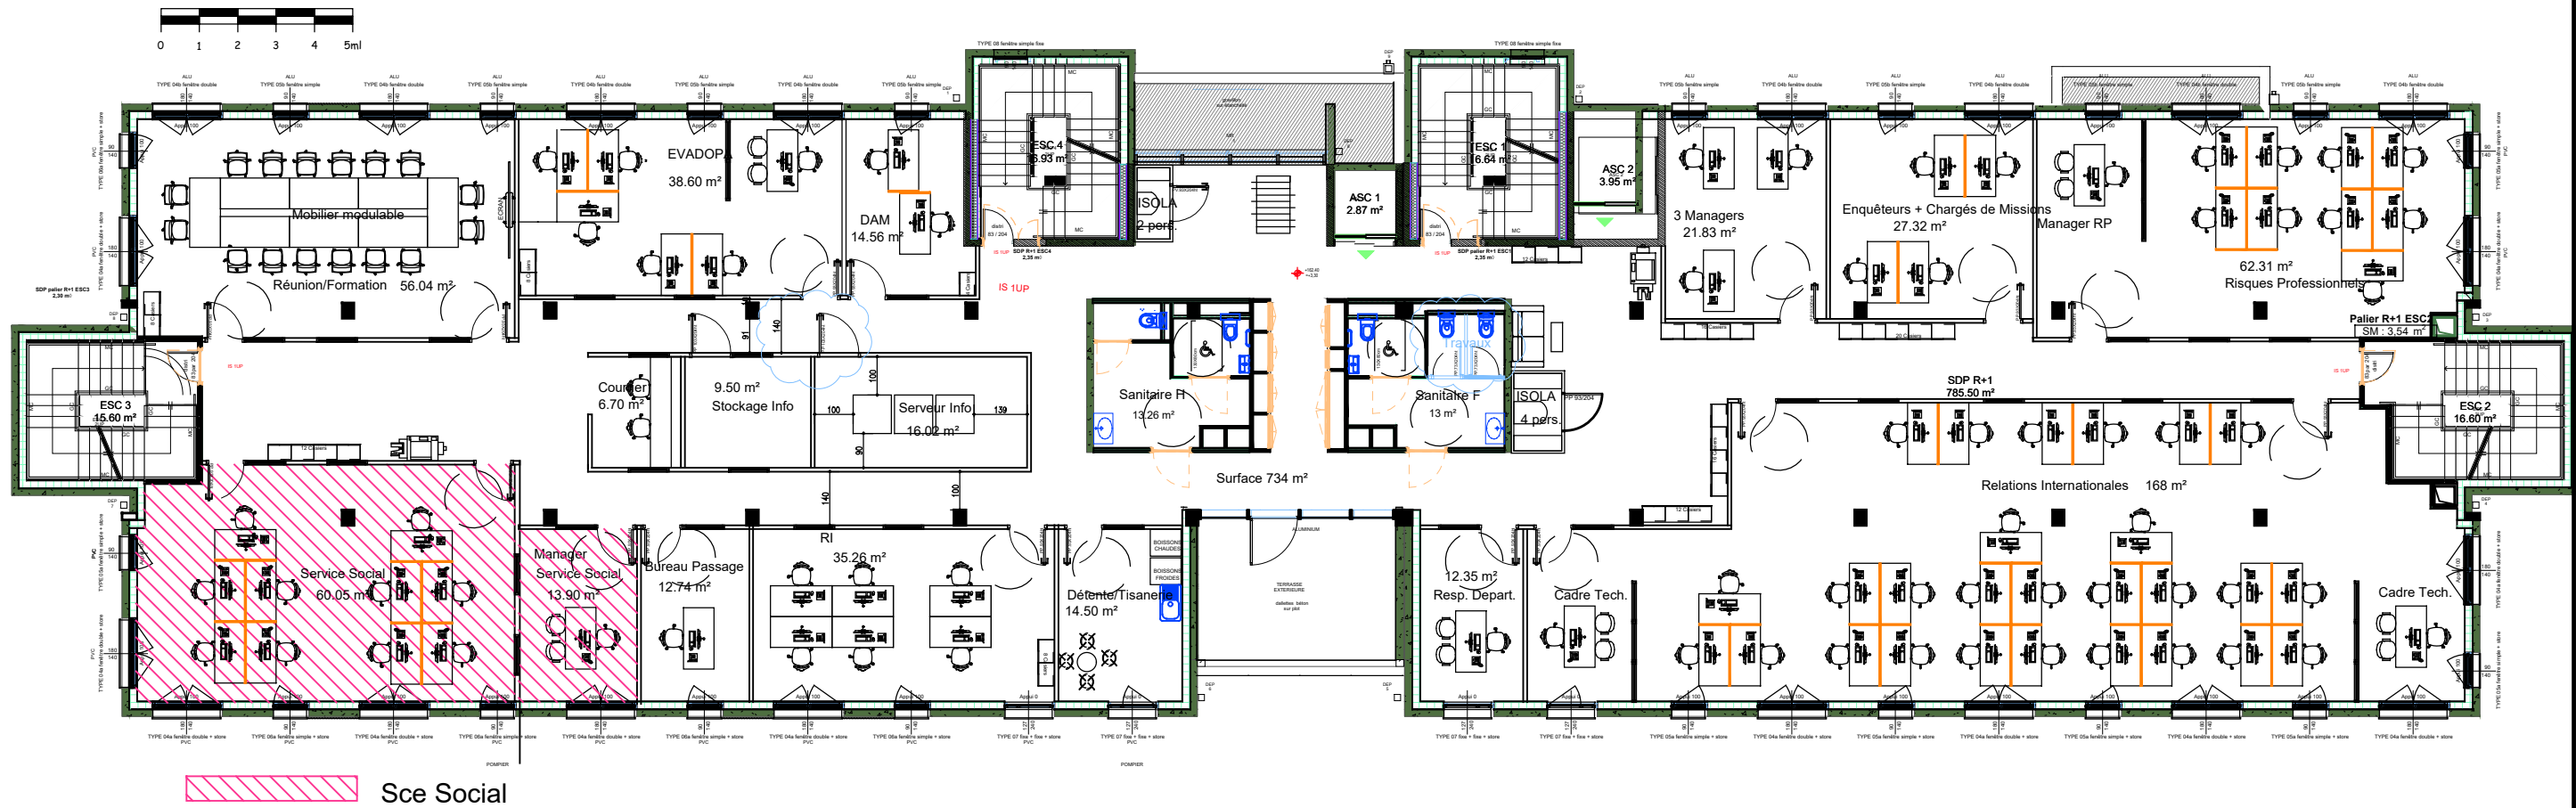

Les plans en phase d'esquisse sont des propositions graphiques globales qui permettent de visualiser l'agencement général des espaces, des volumes et des principaux éléments du programme. Ils ne contiennent pas toutes les informations nécessaires pour la réalisation du projet. Une fois que le projet a été validé en phase d'esquisse, une étape supplémentaire de conception et de développement est nécessaire pour produire les plans d'exécution.



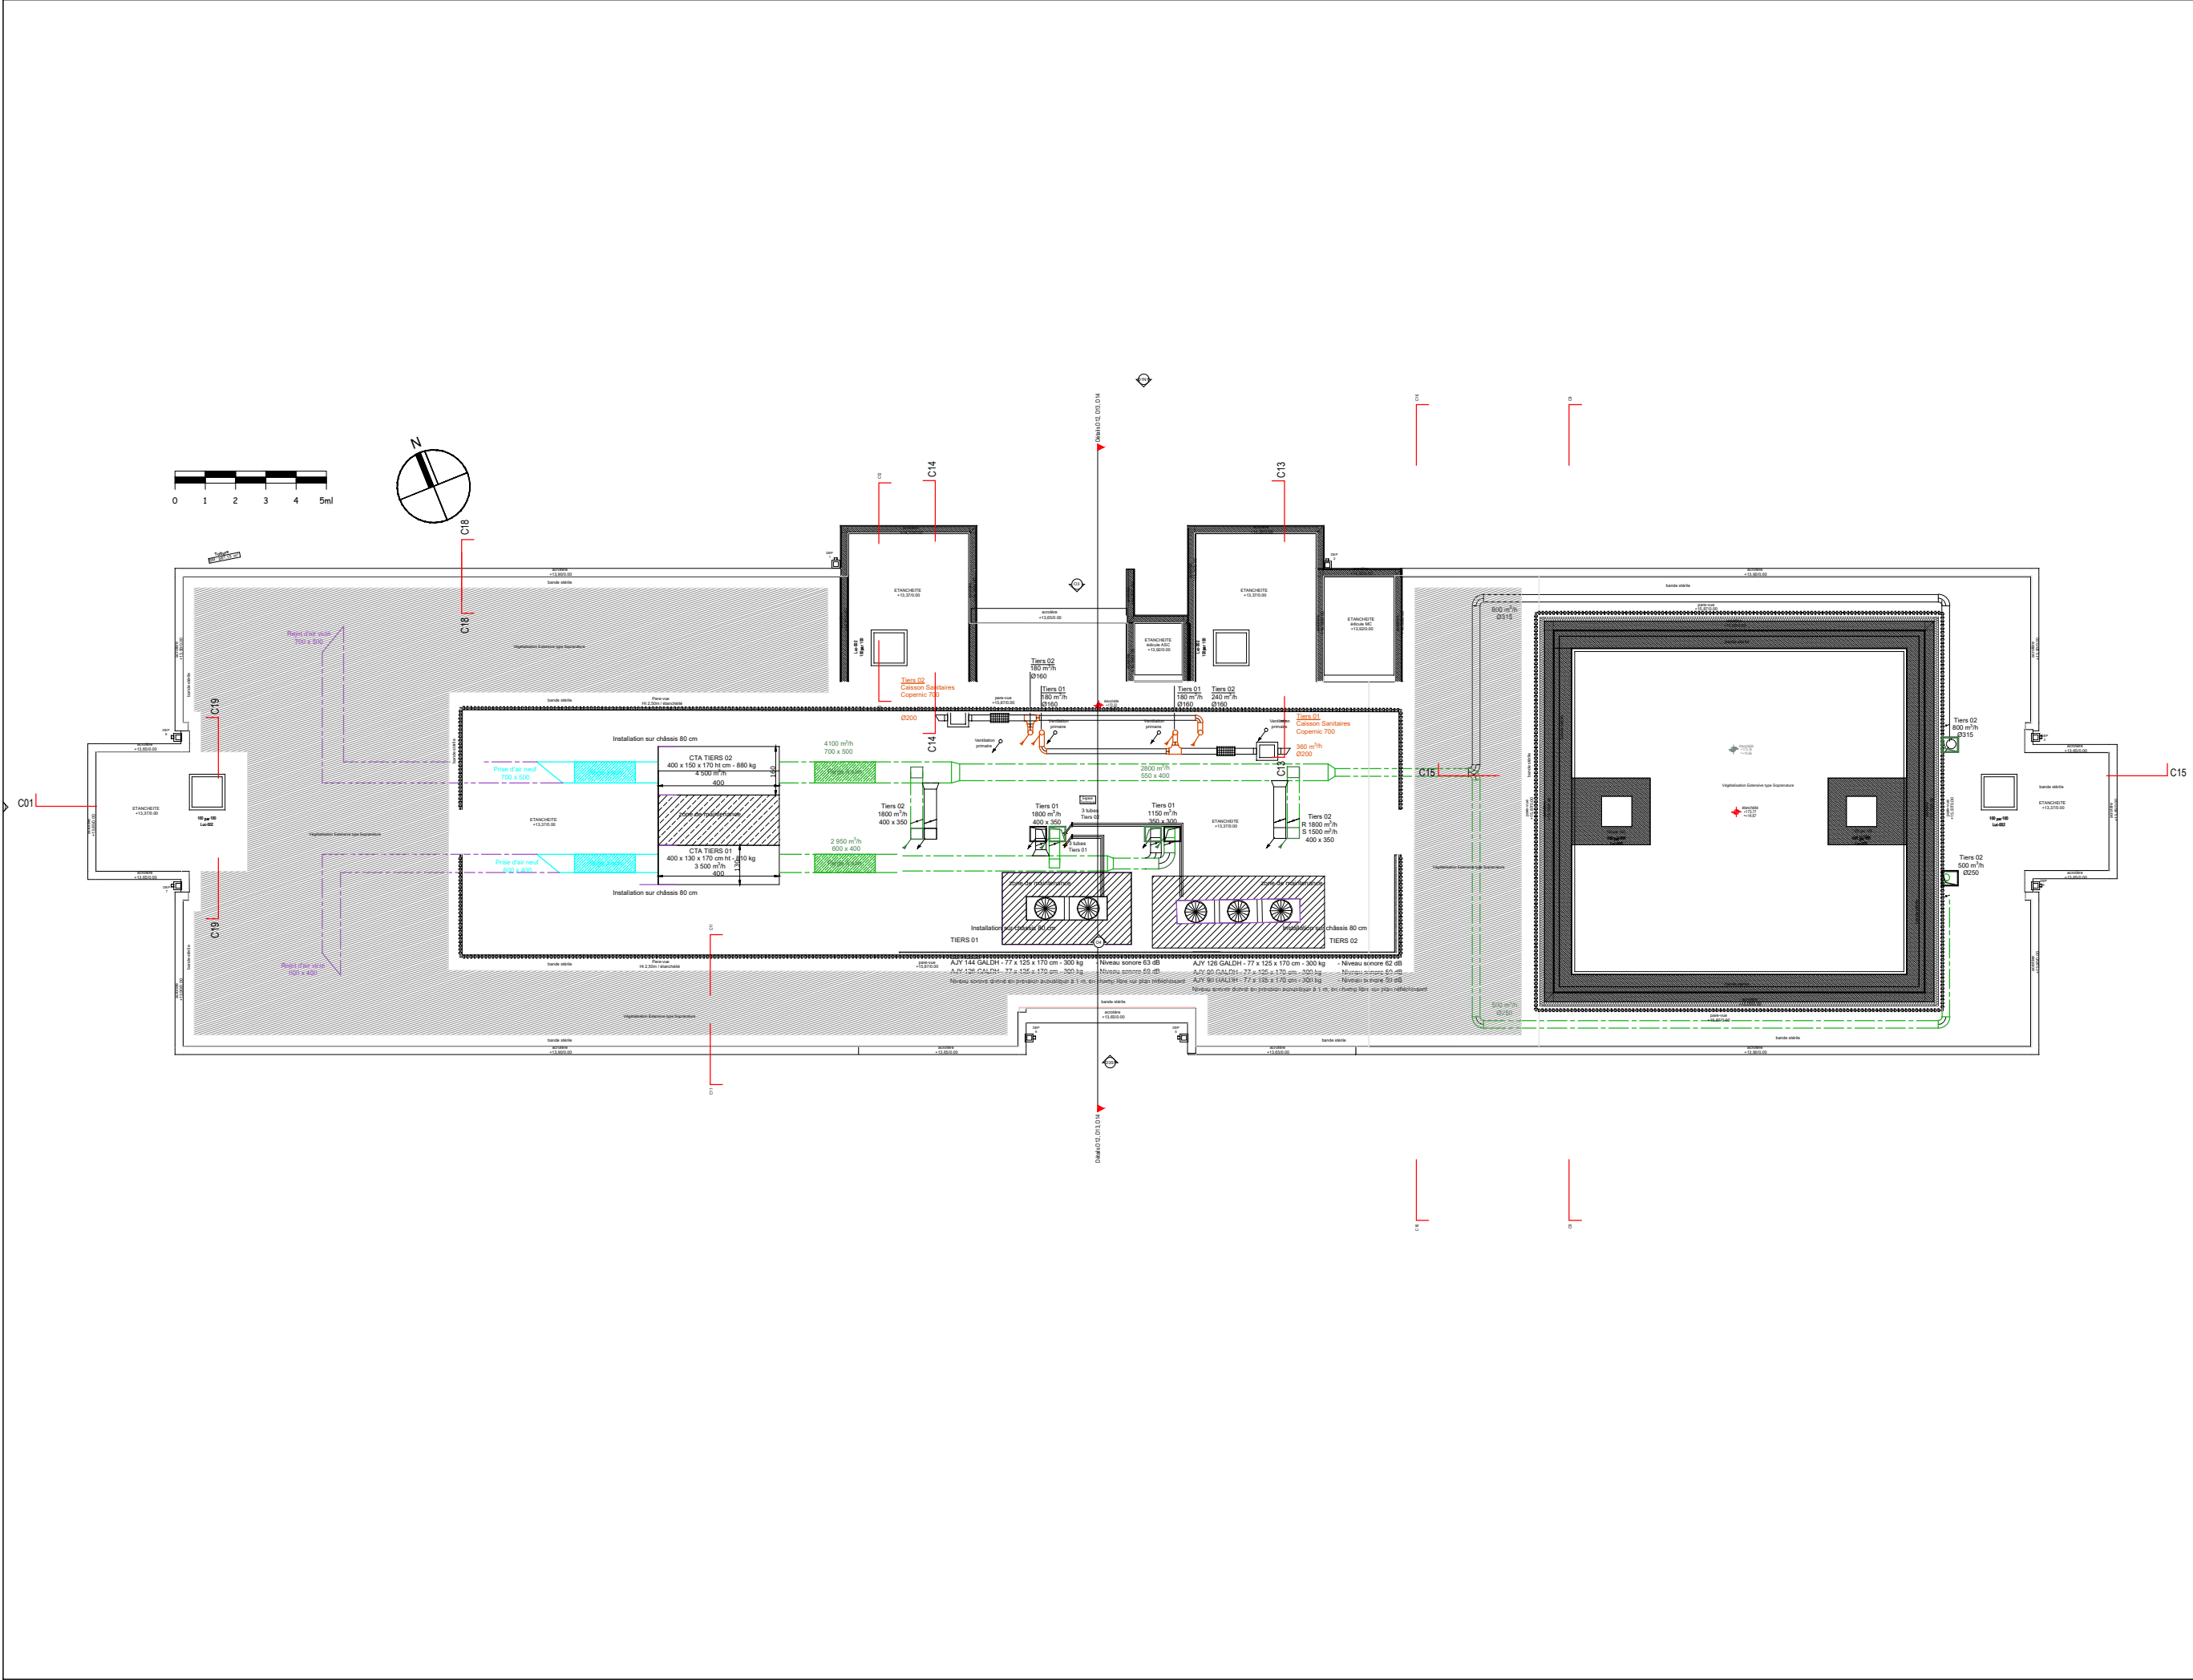

MOSELLE

P RÉ C.I. Grand Est
9 Bd Joffre
54047 Nancy
Tel. : 03 83 85 67 93

AMENAGEMENT
Code RAP : M57D0XX
VEFA THIONVILLE

PLAN TOITURE

ESQUISSE

EXISTANT

Date : 10/02/26 Echelle : Graph.

05