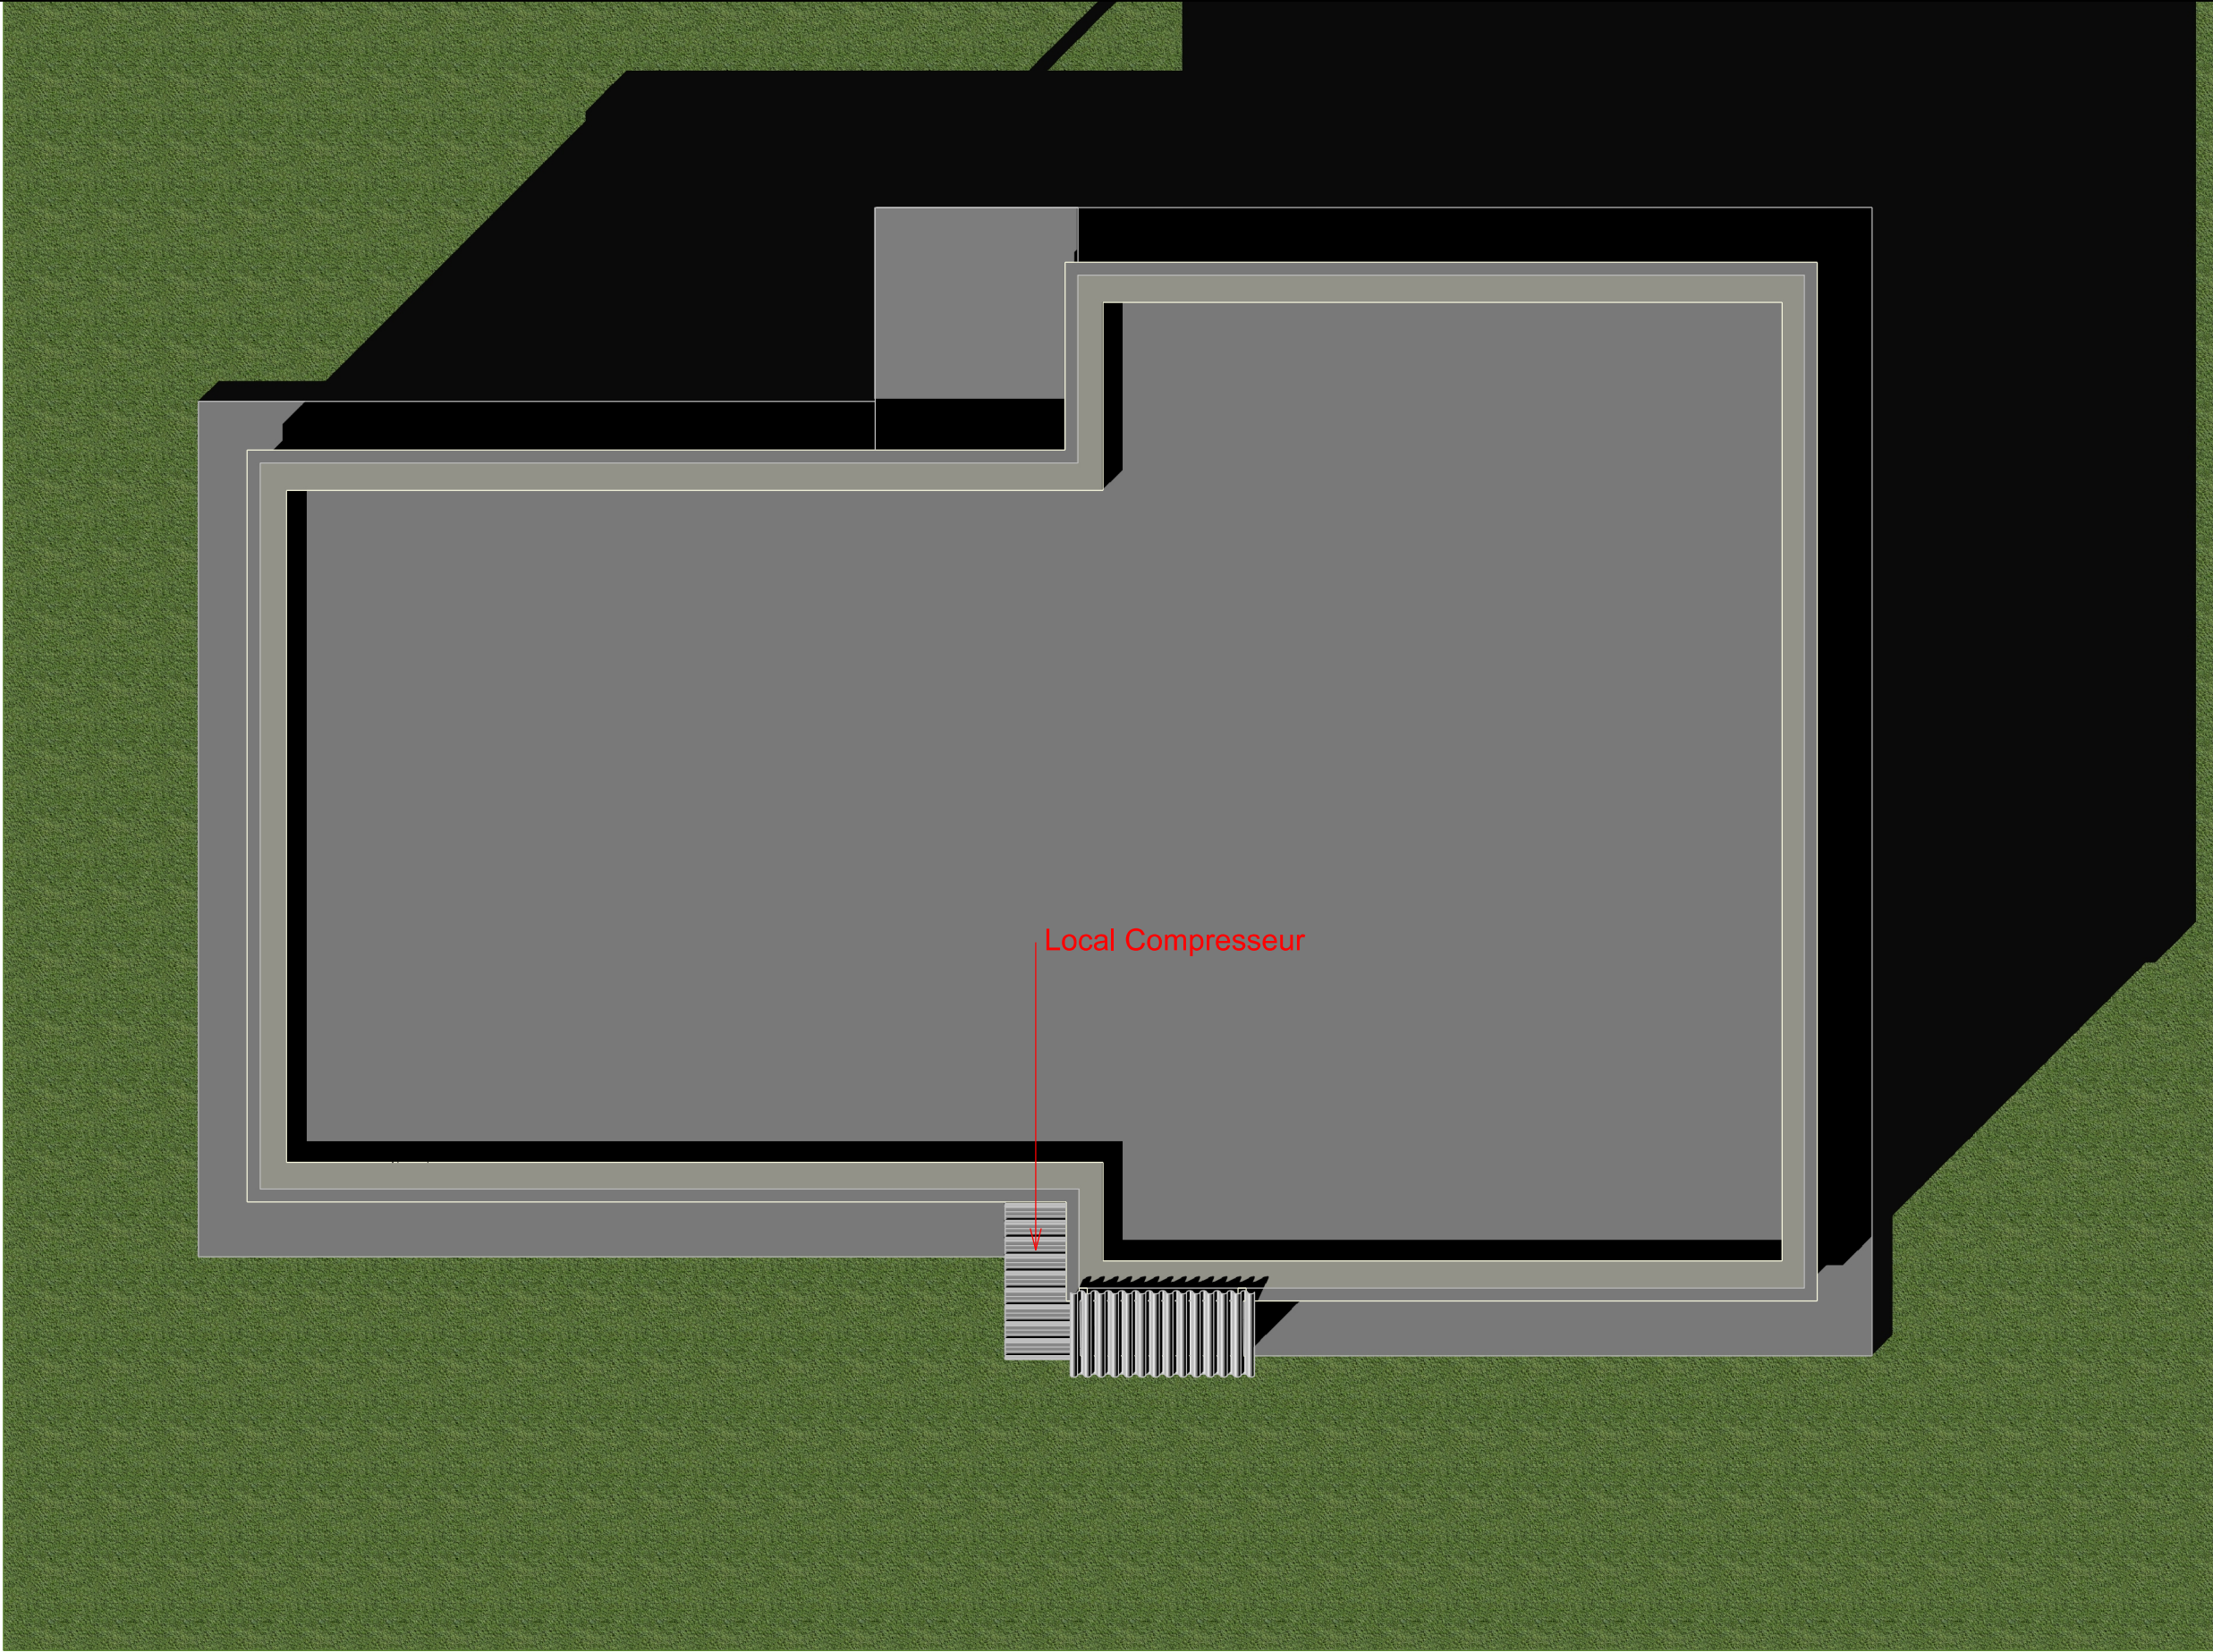


EX-ESCADRON DE PROTECTION
Plan de toiture

SID S-E Chef de l'ESID : IG2 GUIVARCH  USID DE SOLENZARA	Dessiné par : alexandre charvet MAJ dans SyGAP par : alexandre charvet	HAUTE CORSE VENTISERI BA 126 EPNG - Salle de nettoyage armement DOSSIER DE CONSULTATION DES ENTREPRISES	 Secrétariat général pour l'administration		 Liberté • Égalité • Fraternité RÉPUBLIQUE FRANÇAISE MINISTÈRE DES ARMÉES
	Chef de l'USID : ICDD Philippe MAQUINGHEN		Chorus Imm.: 158450 N° COSI : 445 492	Nom de la fiche : DCE_FEUILLET11 - Plans de toiture	
	Chef des travaux IPMI Mickaël BRIDOUX PCO/PMO de BORGIO (Corse) 04.95.59.39.42	Plans de la Toiture Ech : 1/100 ème Format A3	 N° ORDRE : 11 Date création : JANVIER 2026 Date Indice : FÉVRIER 2026	Indice DCE11	