


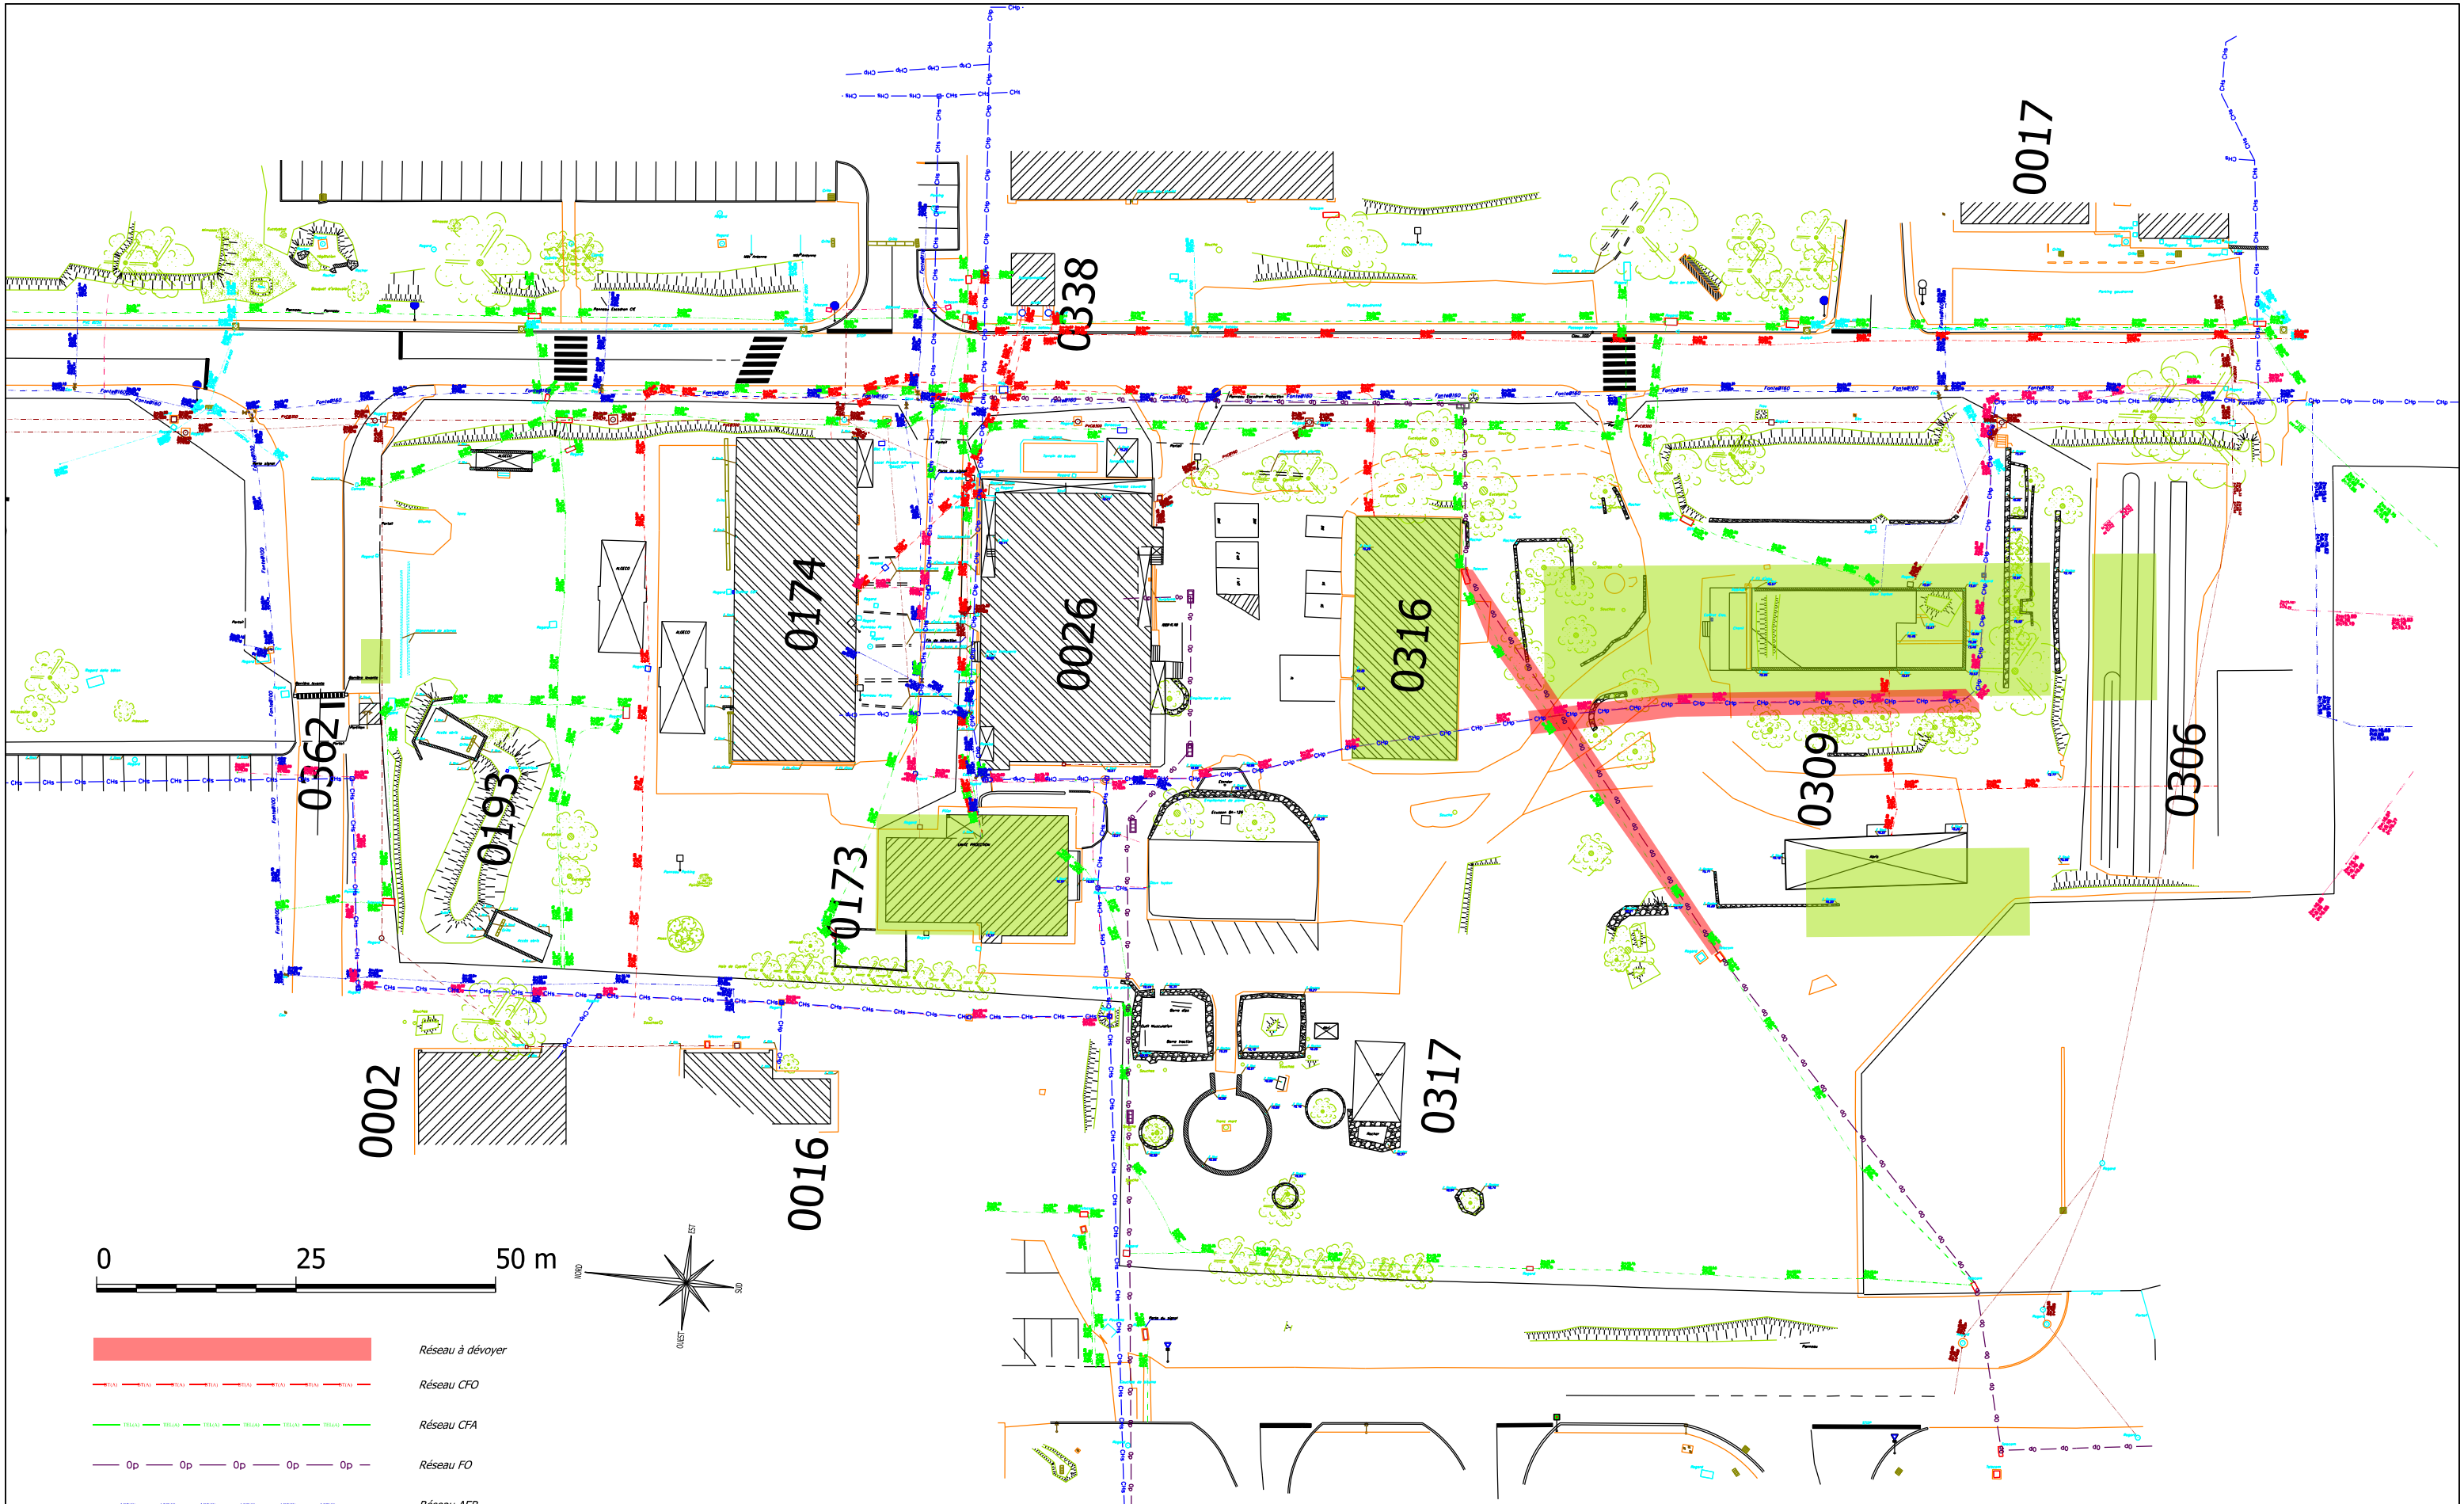

- Réseau à dévier
- Réseau CFO
- Réseau CFA
- Réseau FO
- Réseau AEP
- Réseau EU
- Réseau EP
- Réseau Chauffage (indéterminé)
- Réseau Chauffage (indicatif)

FUTUR BATIMENT
à construire/ à rénover

SID S-E Chef de l'ESID : IG2 GUIVARCH USID DE SOLENZARA	Dessiné par : alexandre charvet MAJ dans SyGAP par : alexandre charvet	HAUTE CORSE VENTISERI BA 126 EPNG - Salle de nettoyage Armement		 Secrétariat général pour l'administration		 Liberté • Égalité • Fraternité RÉPUBLIQUE FRANÇAISE		
	Chef de l'USID : ICDD Philippe MAQUINGHEN	DOSSIER DE CONSULTATION DES ENTREPRISES		Chorus Imm.: 158450 N° COSI : 445 492	Nom de la fiche : DCE_FEUILLET 3 - Plan de masse actuel			
	Chef des travaux IPMI Mickaël BRIDOUX PCO/PMO de BORGIO (Corse) 04.95.59.39.42	Plan de Masse actuel Ech : 1 / 750 Format A3			N° ORDRE : 03 Date création : JANVIER 2026 Date Indice : FEVRIER 2026	Indice DCE3	MINISTÈRE DES ARMÉES	