


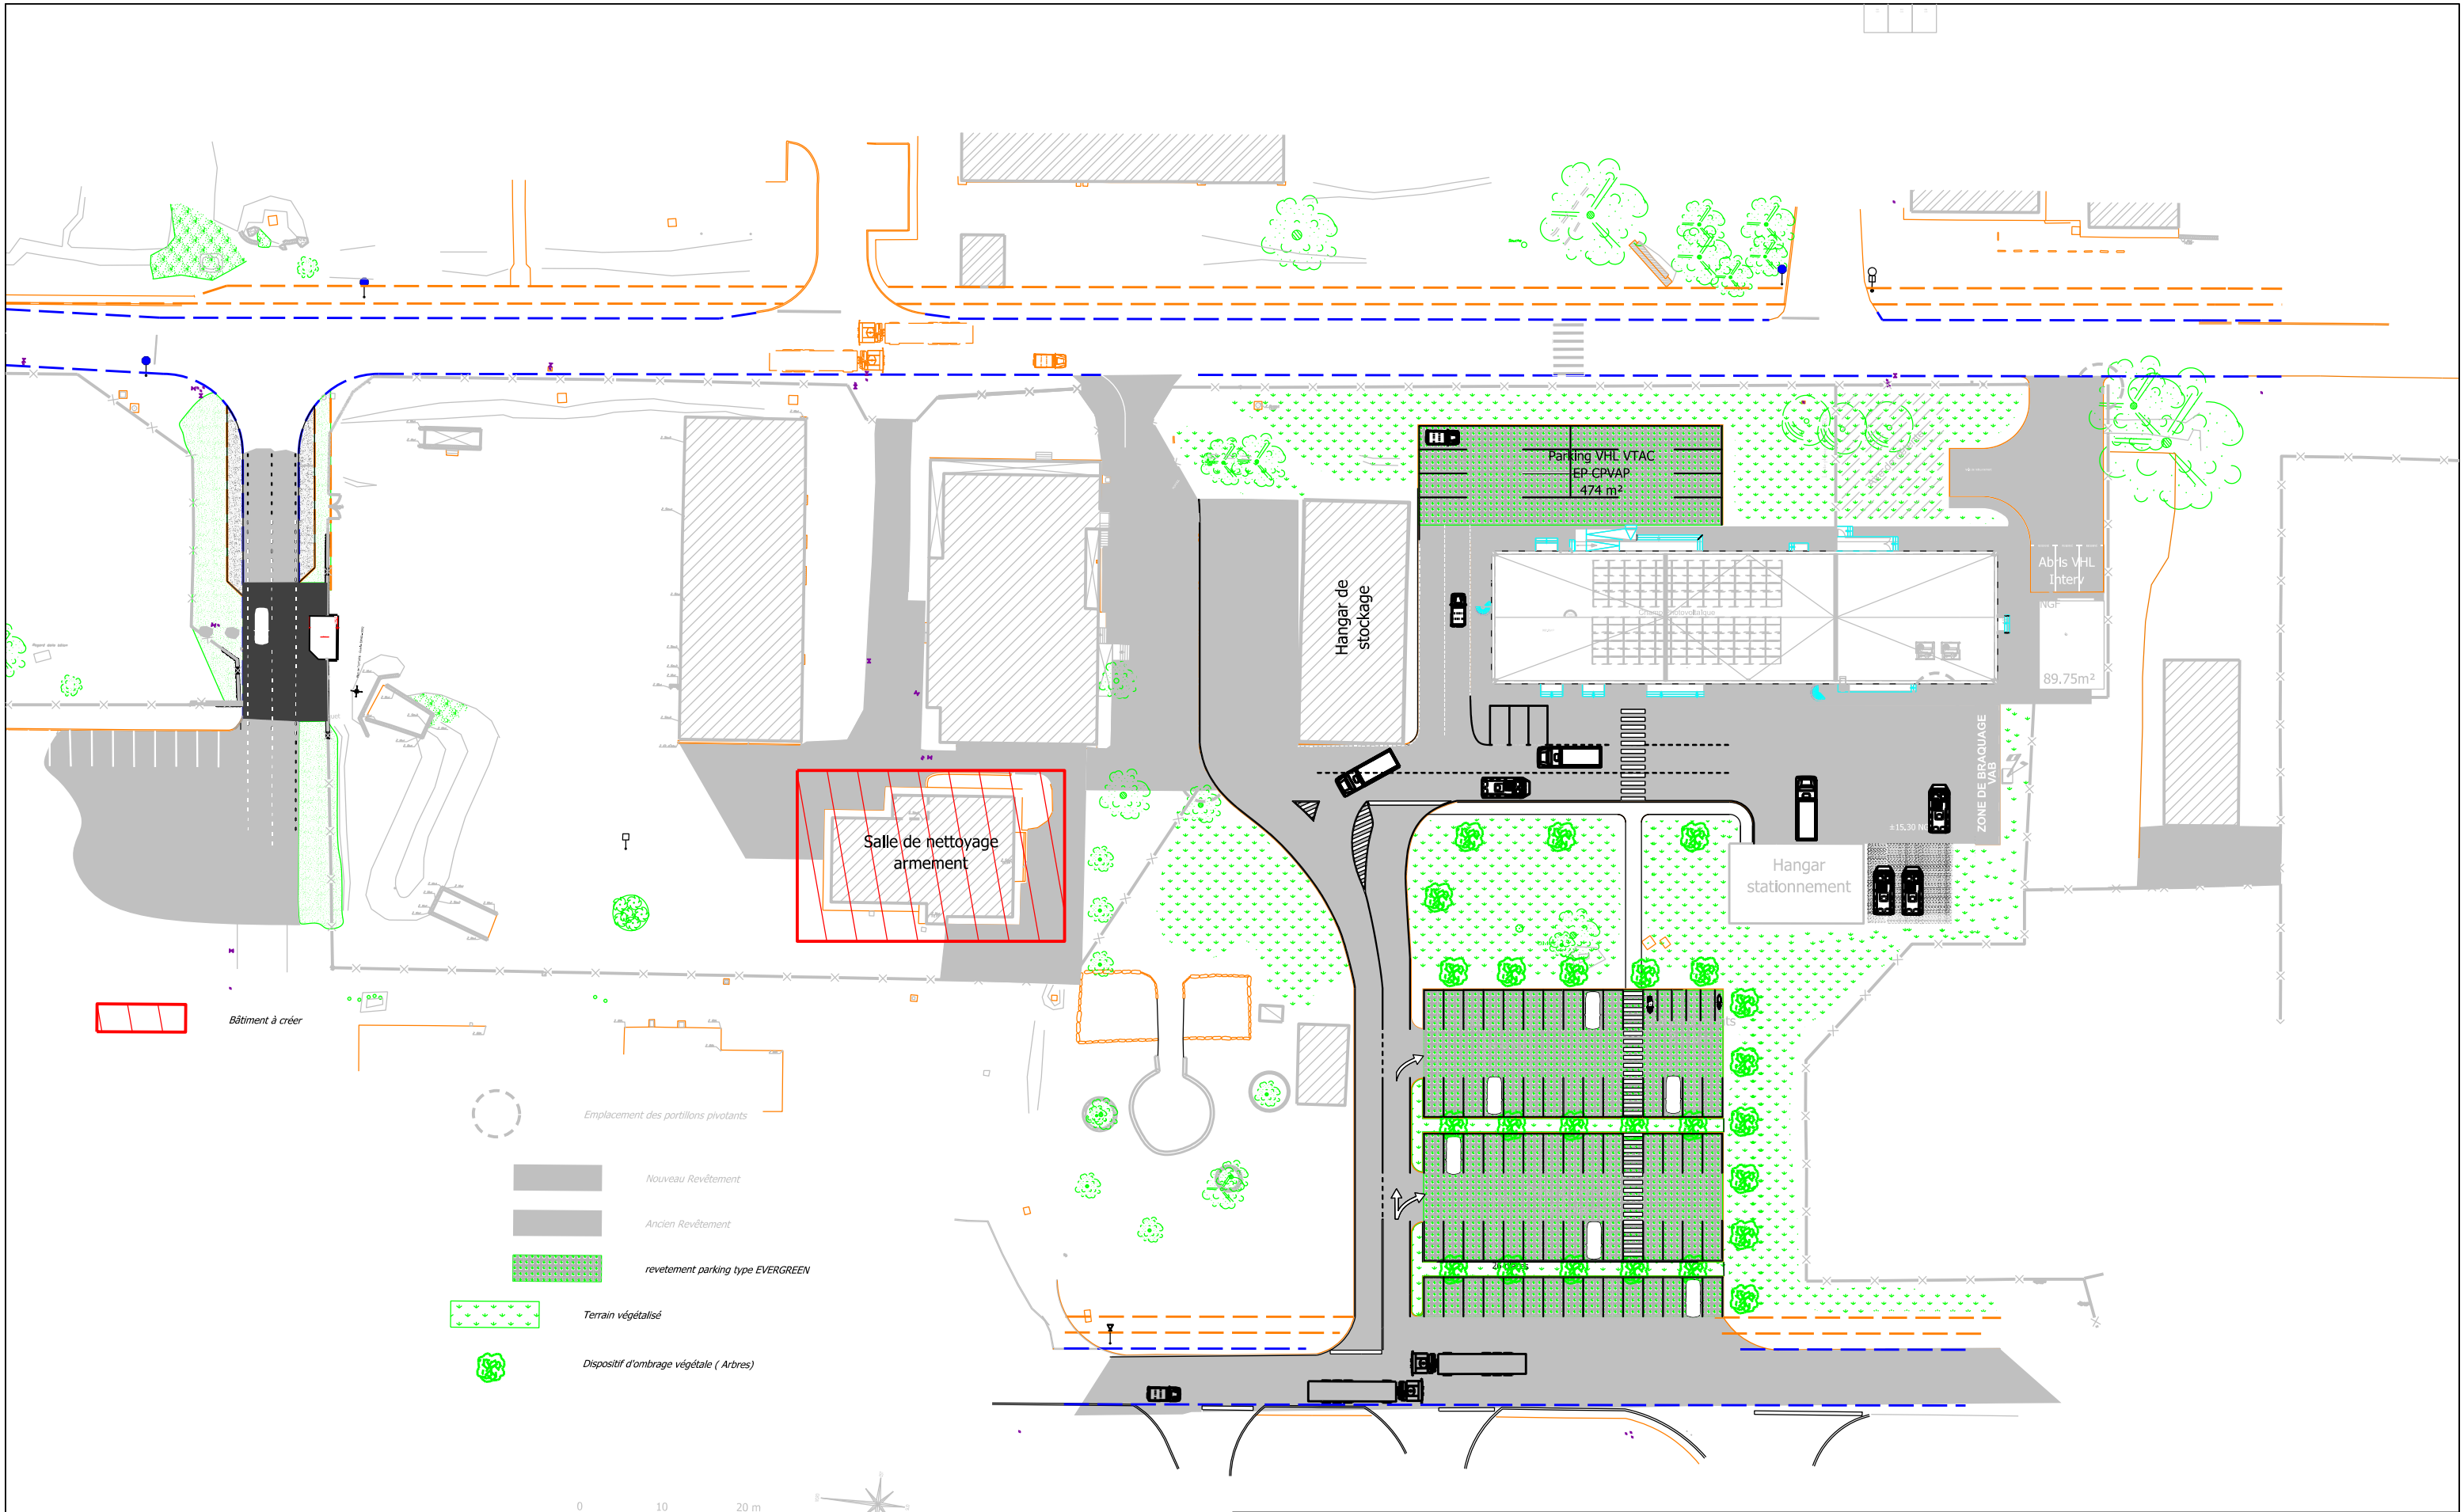

Plan de masse Futur

SID S-E Chef de l'ESID : IG2 GUIVARCH USID DE SOLENZARA	Dessiné par : alexandre charvet MAJ dans SyGAP par : alexandre charvet	HAUTE CORSE VENTISERI BA 126 Hangar de stockage	SGA Secrétariat général pour l'administration Nom de la fiche : DCE_Feuillet 7 - plan aménagement espaces verts		Liberté • Égalité • Fraternité RÉPUBLIQUE FRANÇAISE MINISTÈRE DES ARMÉES
	Chef de l'USID : ICDD Philippe MAQUINGHEN	DOSSIER DE CONSULTATION DES ENTREPRISES	Chorus Imm.: 158450 N° COSI : 445 492		
	Chef des travaux IPMI Mickaël BRIDOUX PCO/PMO de BORGIO (Corse) 04.95.59.39.42	Plan d'aménagement des espaces verts Ech : 1 / 750 Format A3	SID N° ORDRE : 07 Date création : JANVIER 2026 Date Indce : FEVRIER 2026 Indice DCE7		