



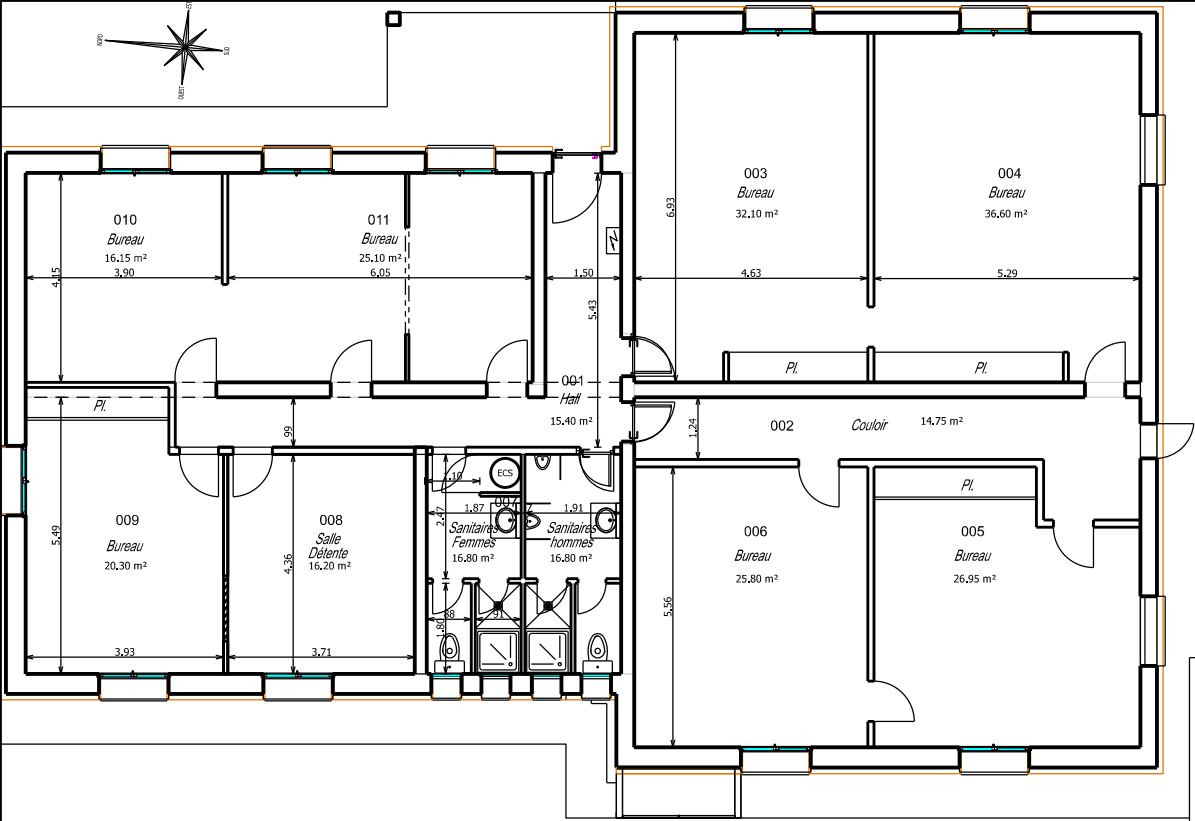

PLAN ACTUEL

Rez-de-Chaussée

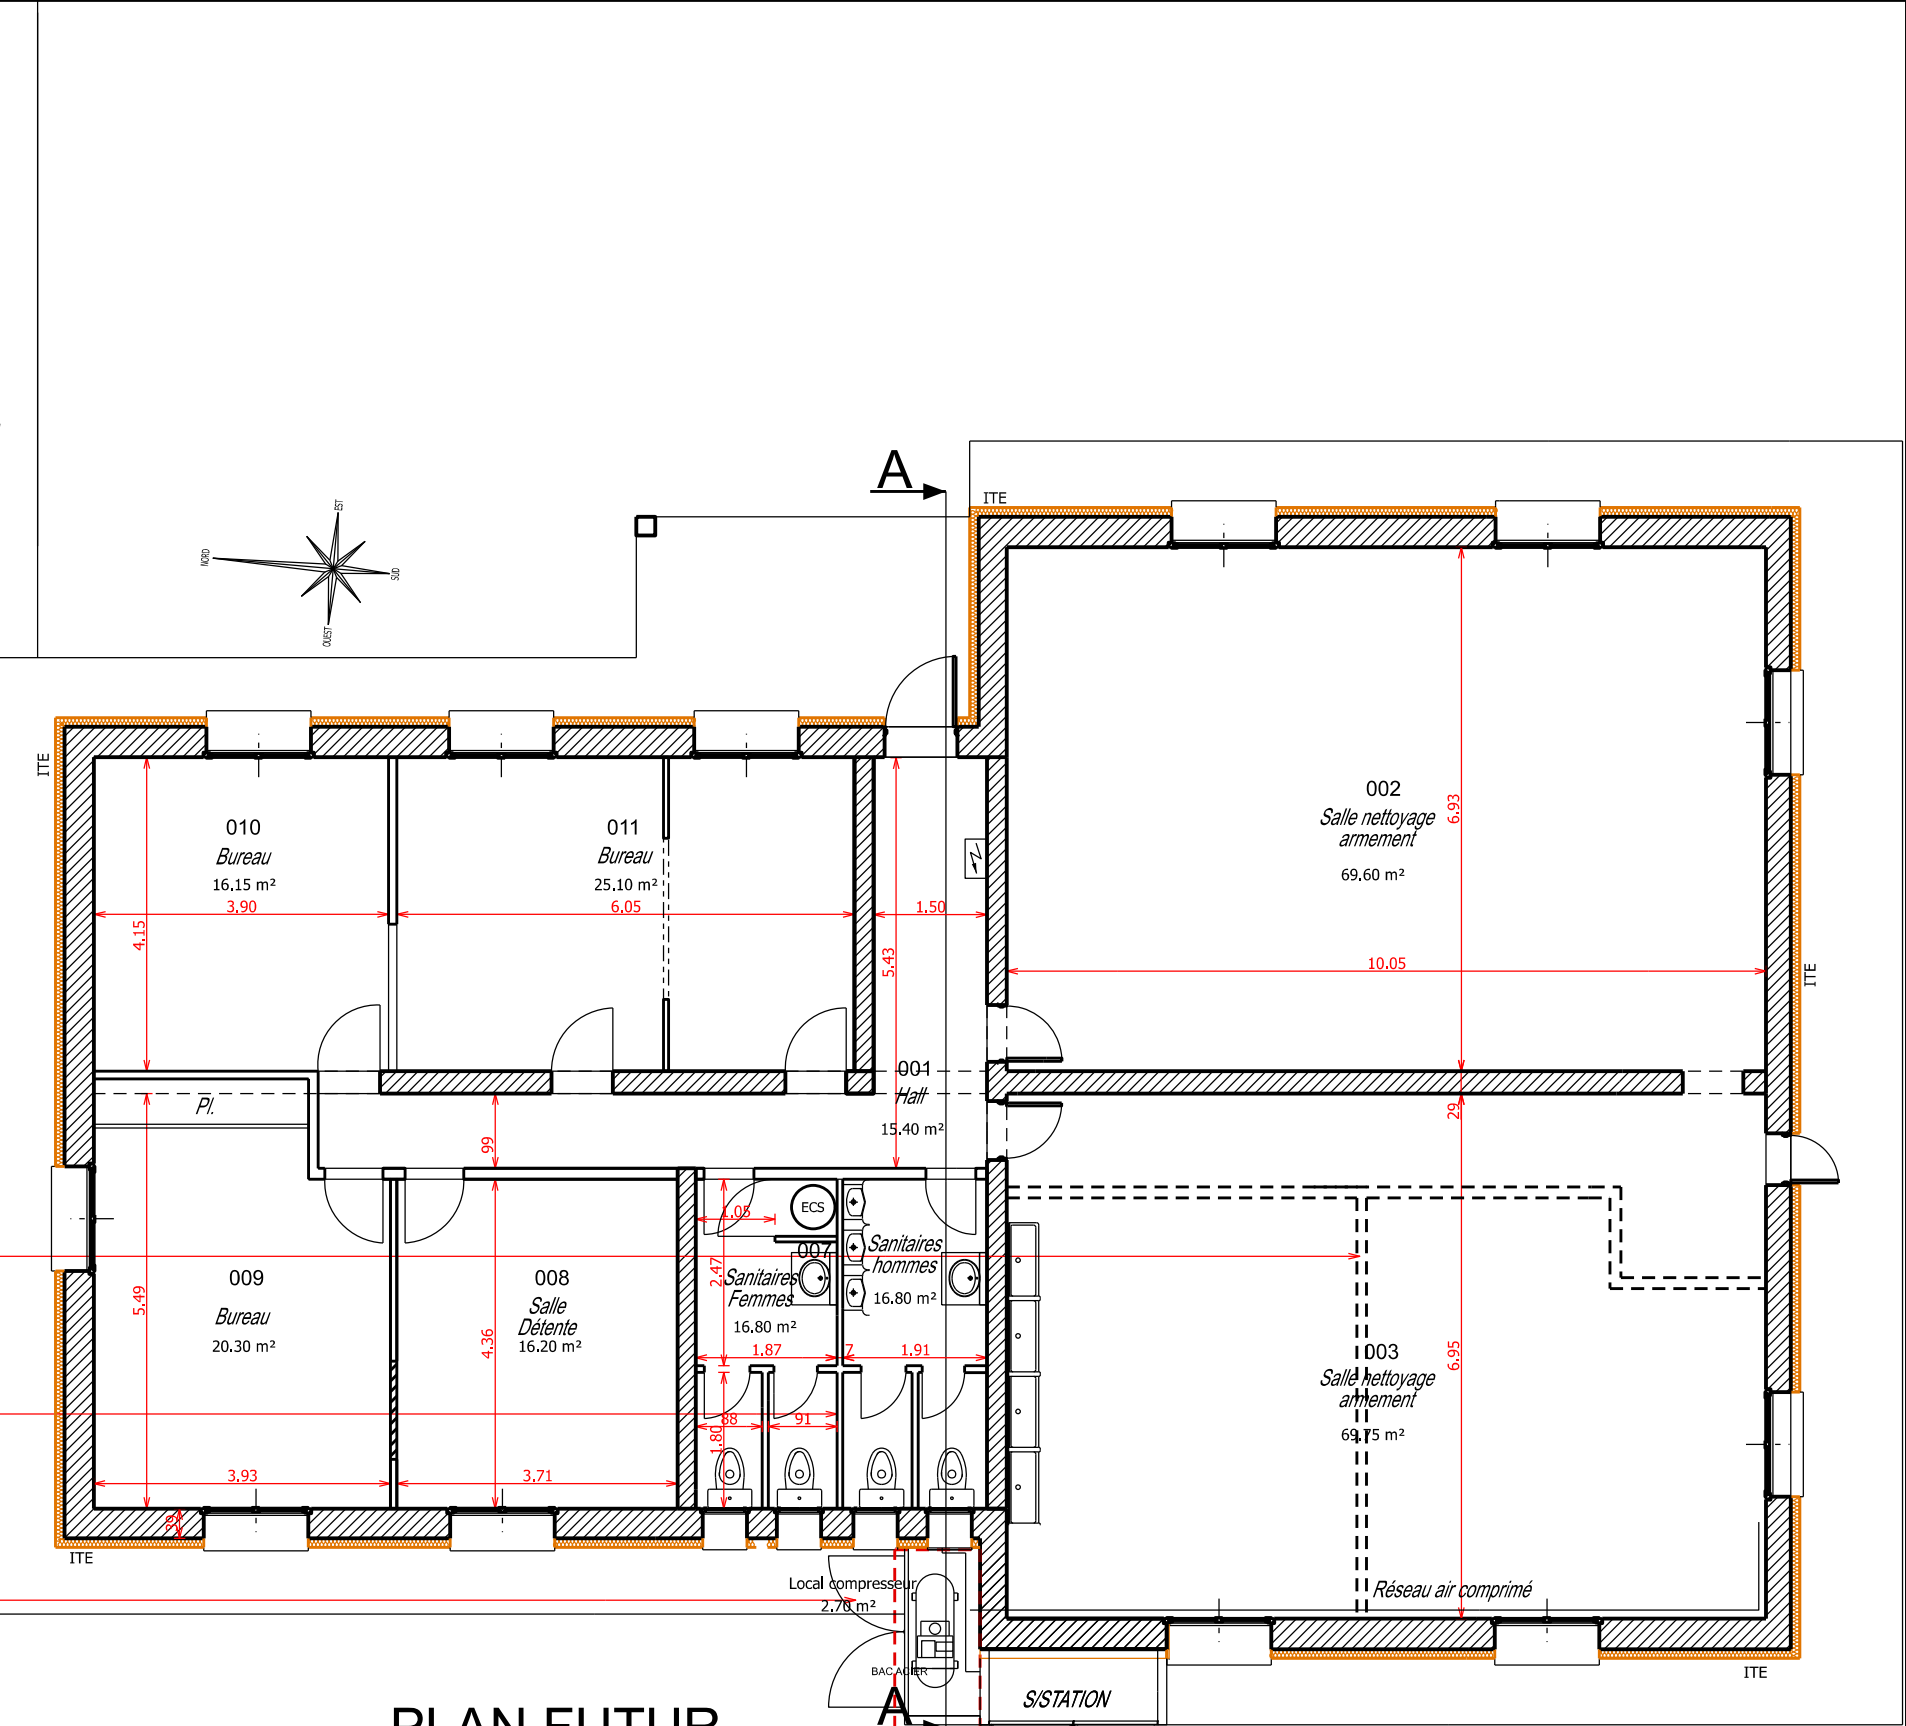

PLAN FUTUR



Rez-de-Chaussée

SID S-E Chef de l'ESID : IG2 GUIVARC'H USID DE SOLENZARA	Dessiné par : alexandre charvet MAJ dans SyGAP par : alexandre charvet	HAUTE CORSE VENTISERI BA 126 EPNG - Salle de nettoyage armement		 Secrétariat général pour l'administration		 Liberté • Égalité • Fraternité RÉPUBLIQUE FRANÇAISE MINISTÈRE DES ARMÉES	
	Chef de l'USID : ICDD Philippe MAQUINGHEN	DOSSIER DE CONSULTATION DES ENTREPRISES		Chorus Imm.: 158450 N° COSI : 445 492	Nom de la fiche : DCE_FEUILLÉ 8 - Vue en plan.dgn		
	Chef des travaux IPMI Mickaël BRIDOUX PCO/PMO de BORGIO (Corse) 04.95.59.39.42	Ech : 1/150ème Ech : 1/100ème	Vue en Plan Actuel Vue en Plan Futur Format A3		N° ORDRE : 08 Date création : JANVIER 2026 Date Indice : FEVRIER 2026		Indice DCE8